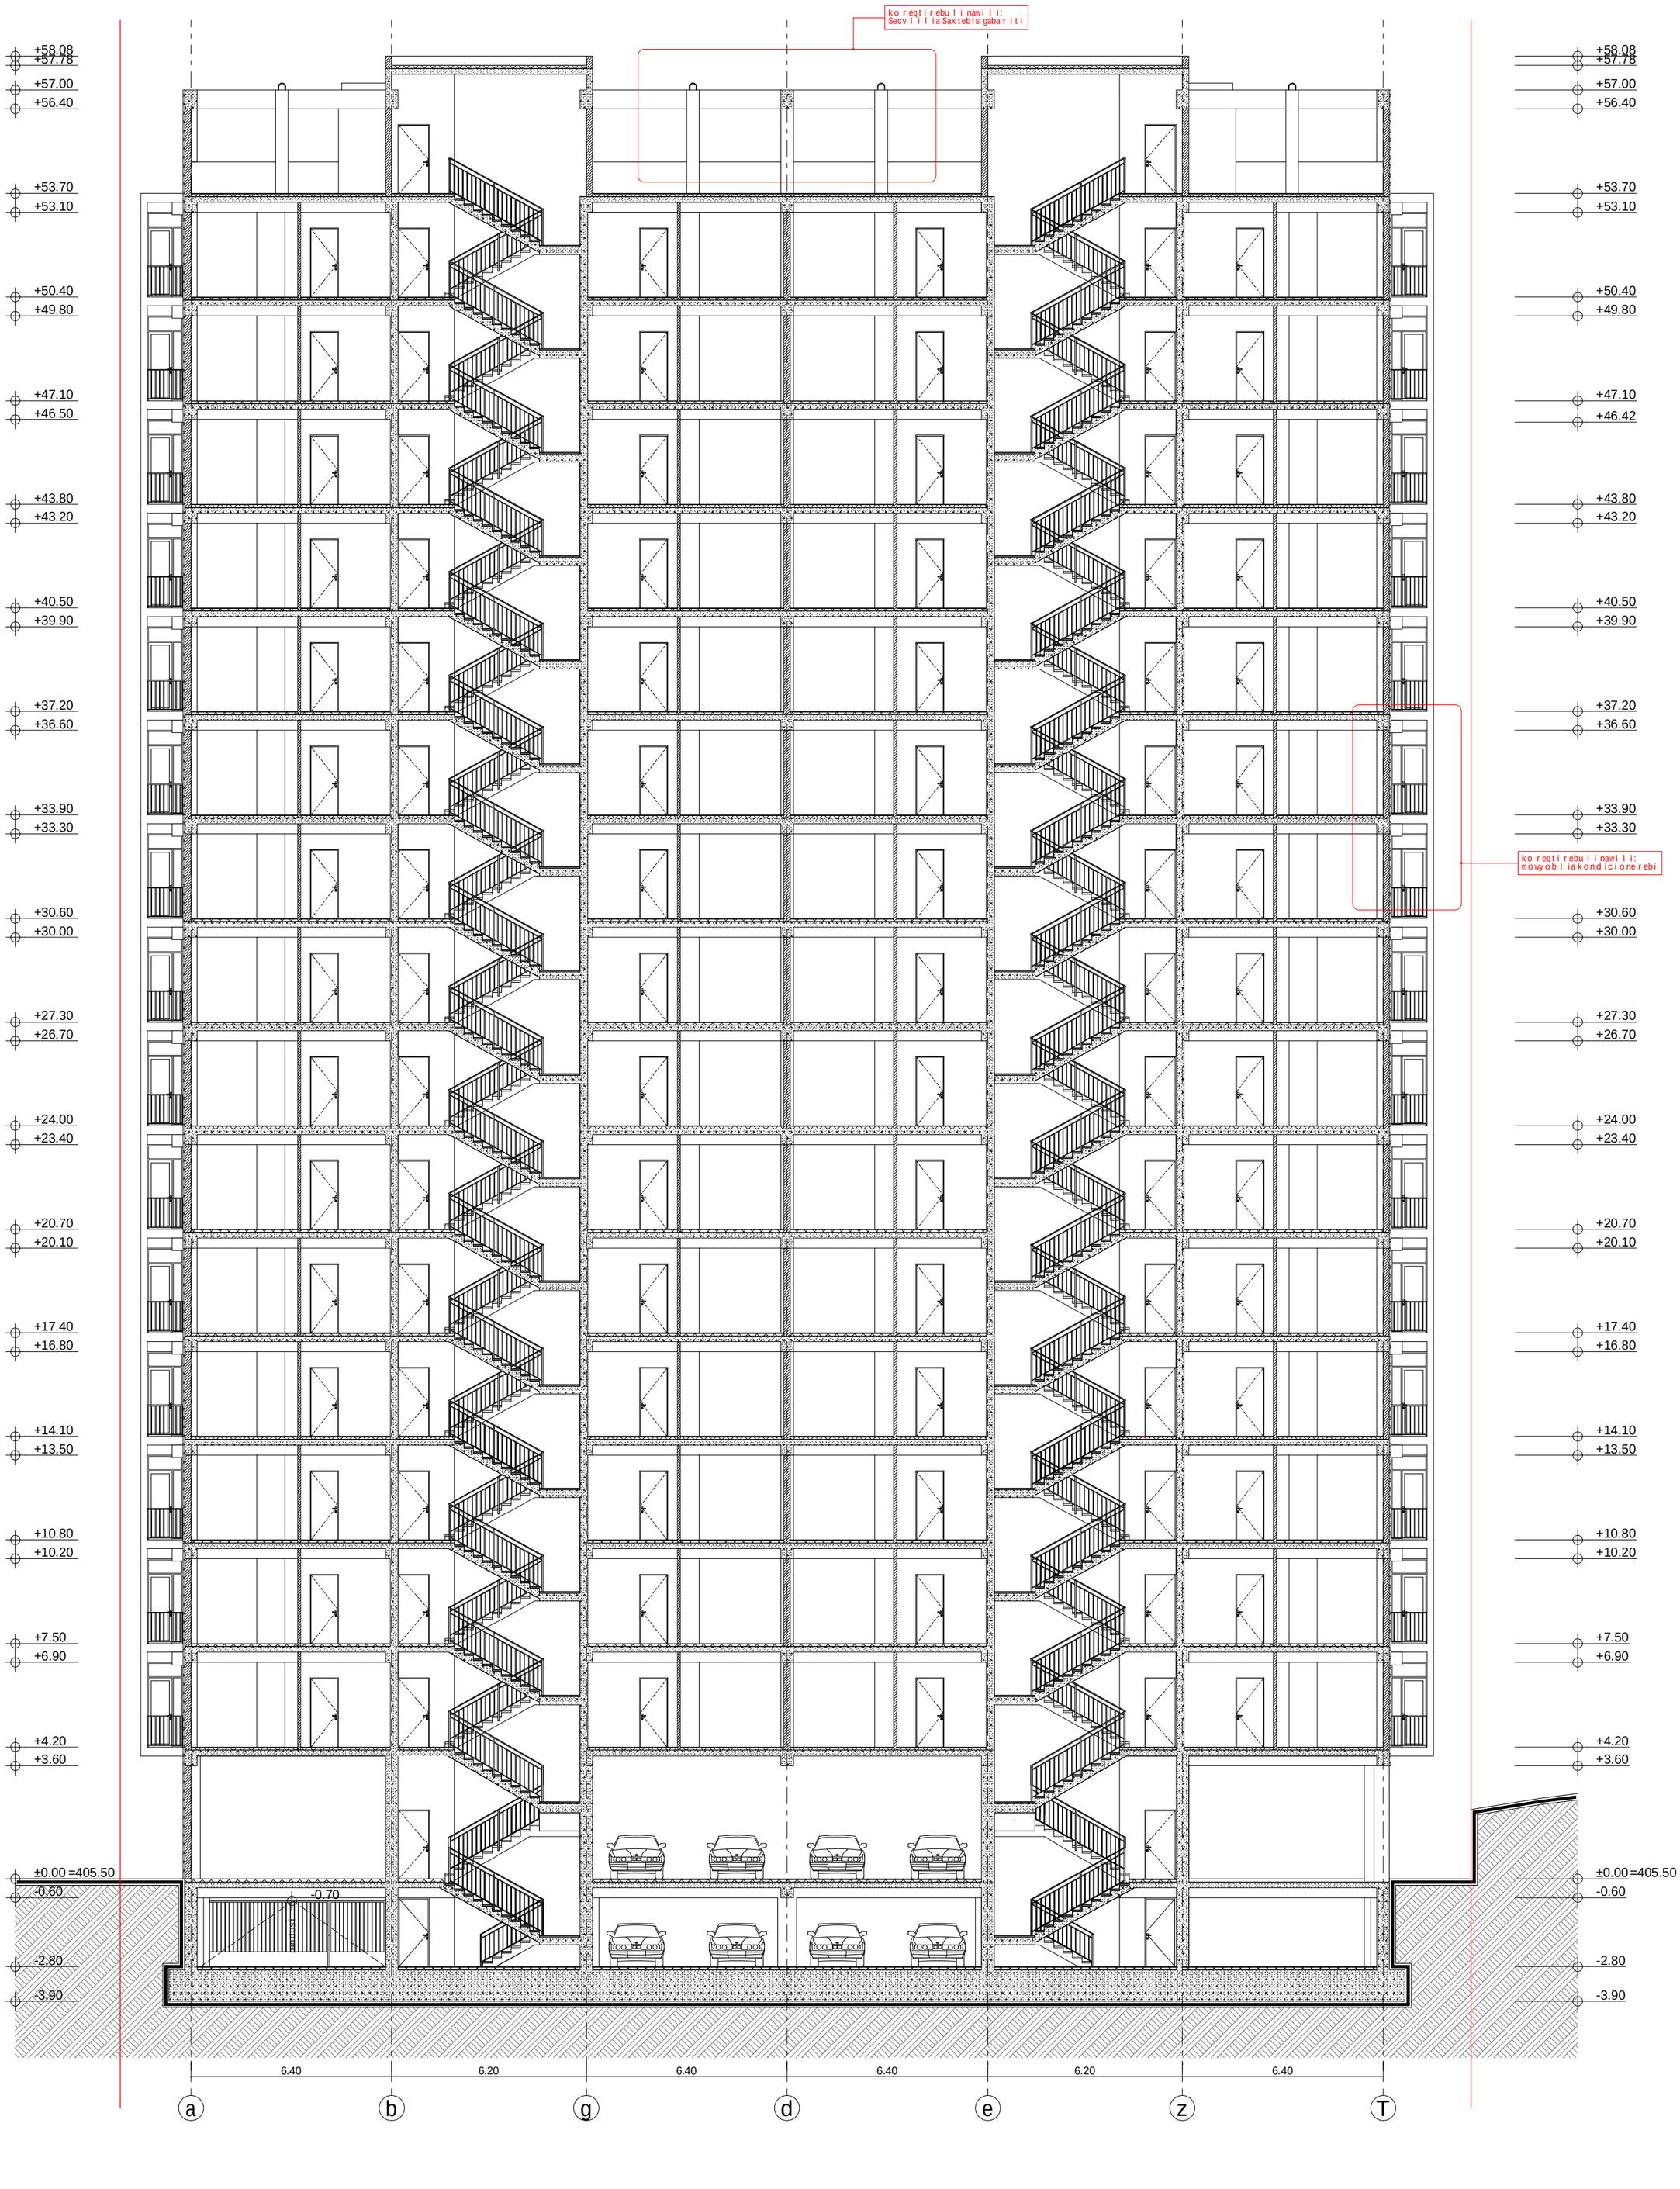


eqsplikacia

1. naxazze saproeqto Senobisnuli Seesabameba absolutur niSnuls - 405.50
2. naxazze zomebi mocemuli ametrebSi
3. naxazisyvela cvlileba mSenebl obisas SeTanxmebuli unda iyos proeqtisavtor Tan

pirobiTiniSnebi:

nakveTis sazRvari

±0,00 — arqiteqturuli niSnuli


0 1 2 3 4 5 6 7 8 9 10

proeqtis saxelwodeba:

q. Tbilisi, isnis raionSi,
navTluRisquCa # 10a-Si, arsebul miwis nakveTze
(miwis nakveTis sakadastro kodi: 01.17.12.023.050)
mravalbiniani sacxovrebelisaxlis

koreqtirebis proeqti

Tanamdeboba	gvari	xelmowera	TariRi
proeqtisavtori	n.sixaruliZe		
daamuSava	n.sixaruliZe		
masStabi	1:100	Wrili 1-1	
TariRi			
stadia		furclebi	furclis #
arqiteqturuli proeqti		31	21

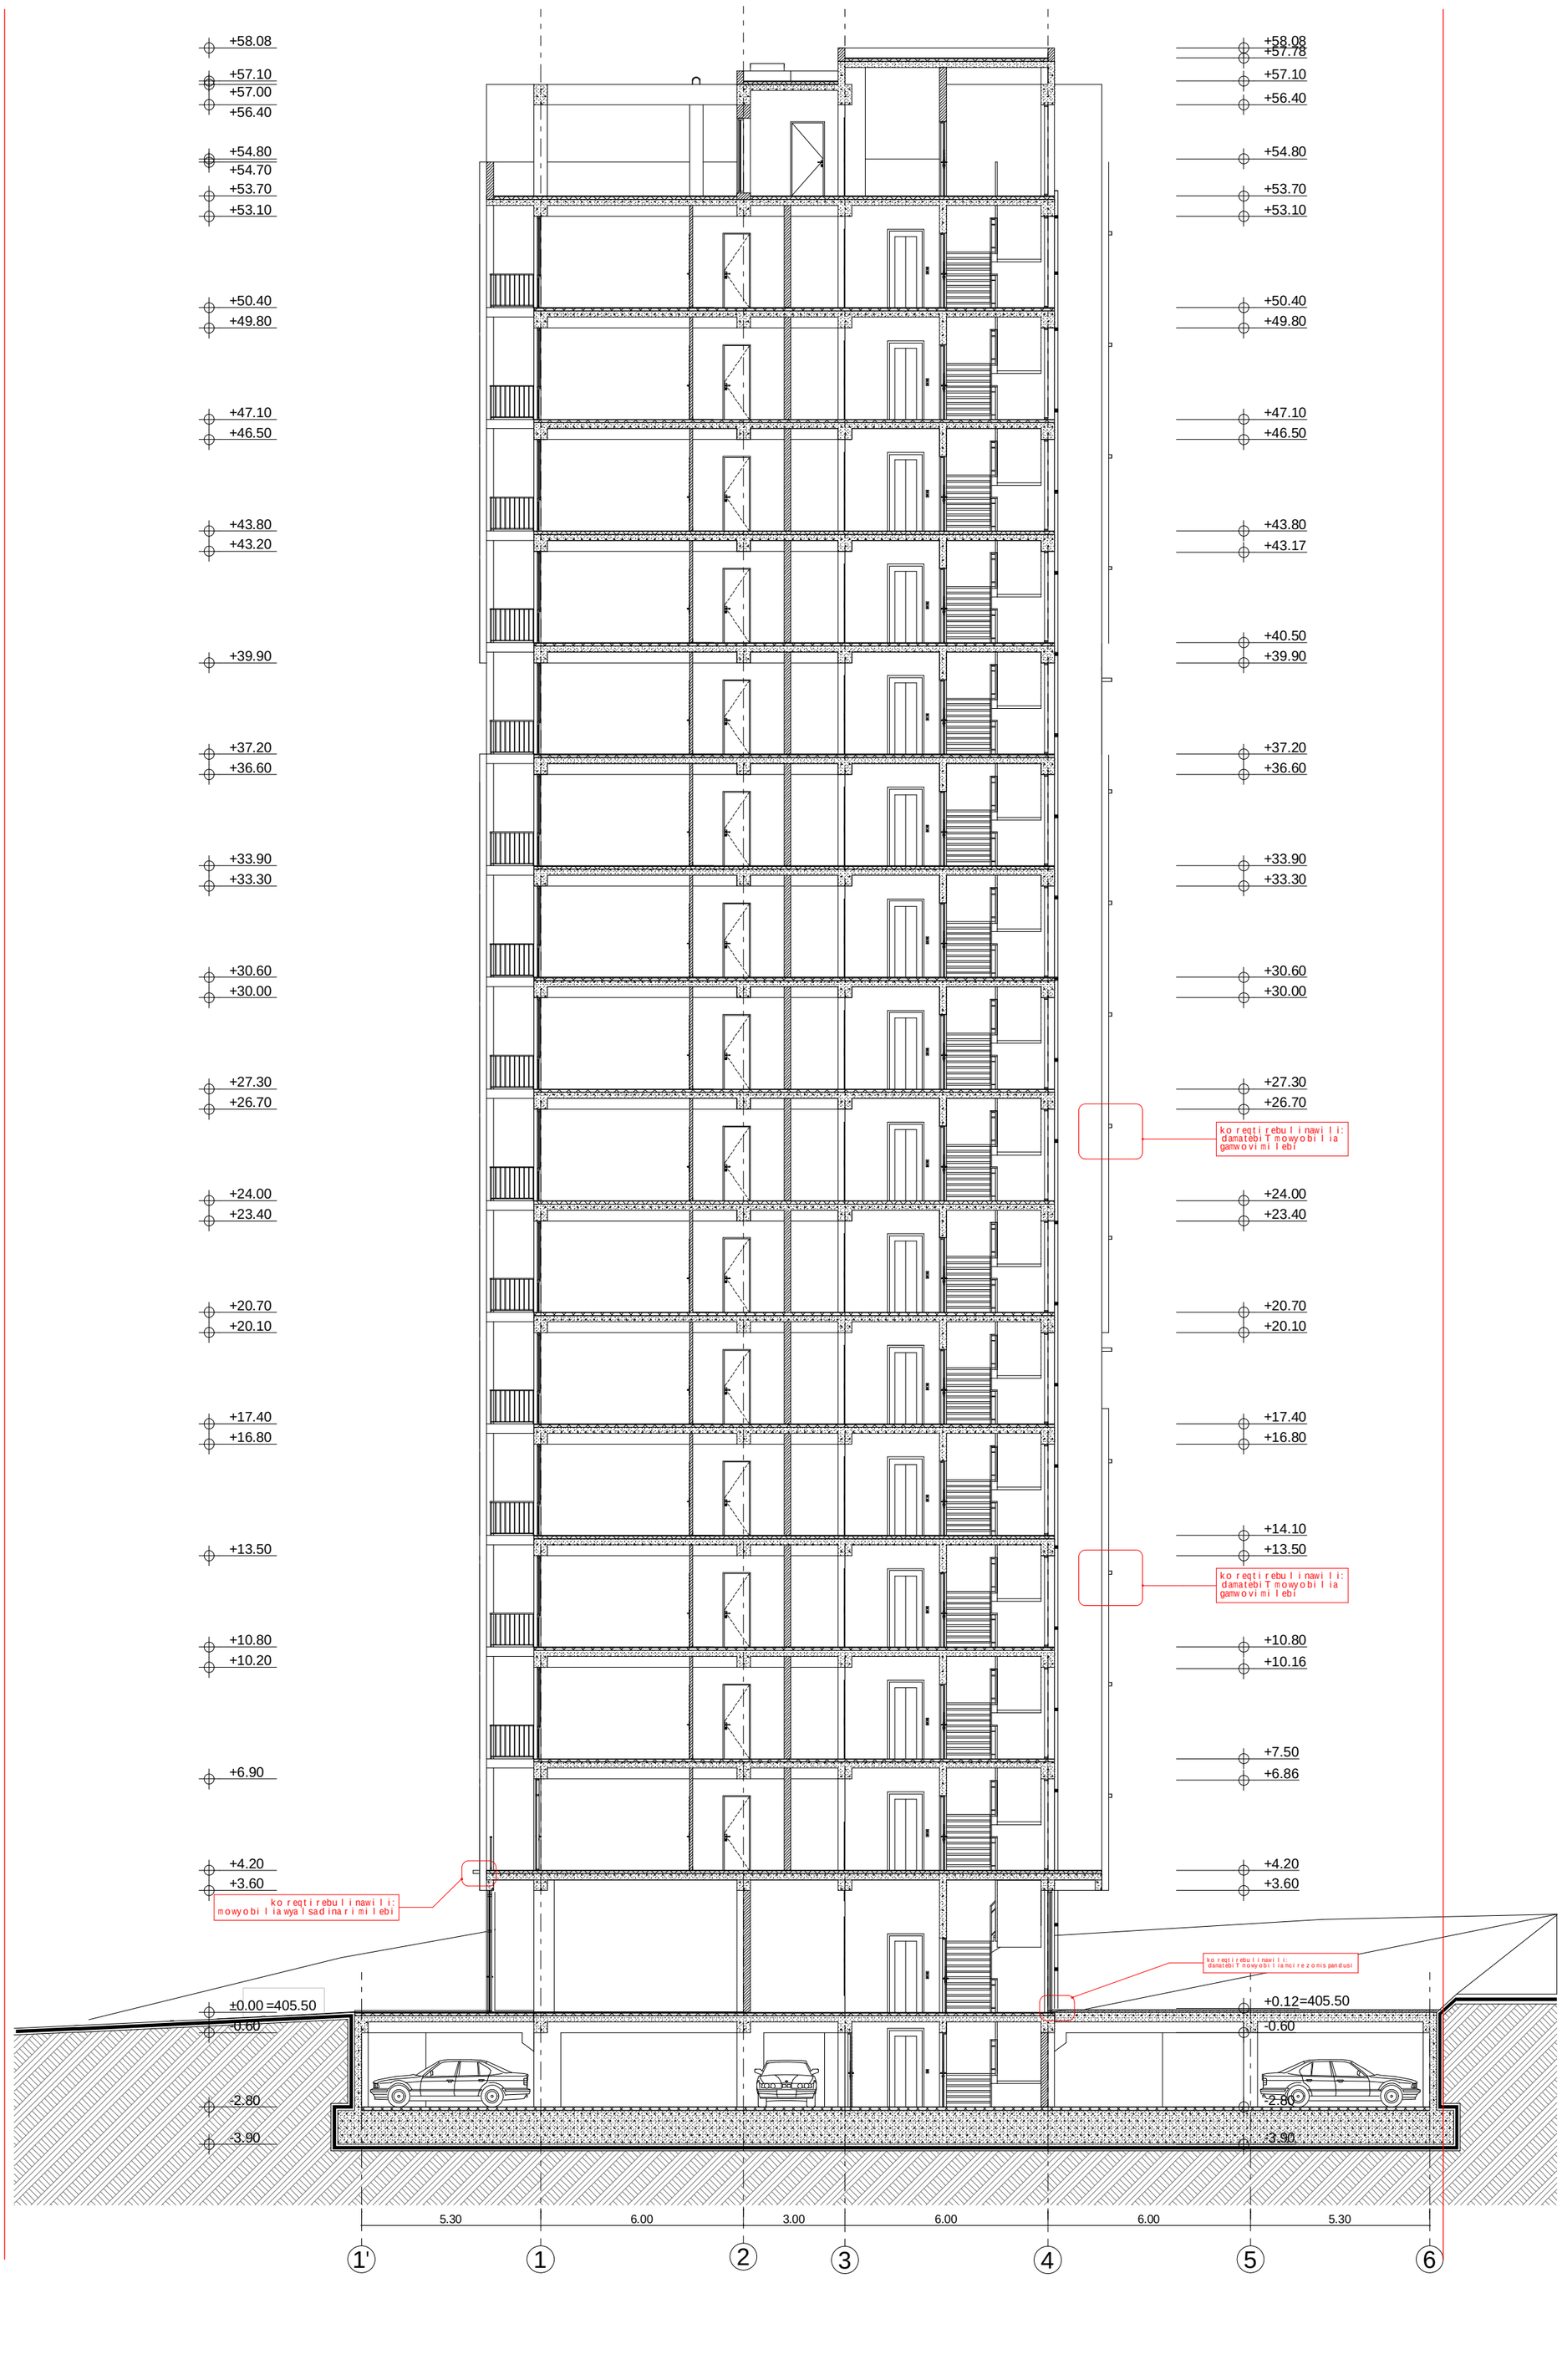

eqsplikacia

1. naxazze saproeqto Senobisnuli Seesabamebaabsolutur niSnuls - 405.50
2. naxazze zomebimocemuliametrebSi
3. naxazisyvelacvliliebamSeneblobisasSeTanxmebuliundaiyosproeqtisavtorTan

pirobiTiniSnebi:

nakveTisazRvari

±0.00 — arqiteqturuliniSnuli


0 1 2 3 4 5 6 7 8 9 10

proeqtissaxelwodeba:

q. TbilisSi, isnis raionSi,
navTluRisquCa # 10a-Si, arsebul miwisnakveTze
(miwisnakveTissakadastrokodi: 01.17.12.023.050)
mravalbiniani sacxovrebelisaxlis

koreqtirebis proeqti

Tanamdeboba	gvari	xelmowera	TariRi
proeqtisavtori	n.sixaruliZe		
daamuSava	n.sixaruliZe		
masStabi	1:100	Wrili 2-2	
TariRi			
stadia		furclebi	furclis#
arqiteqturuliproeqti		31	22

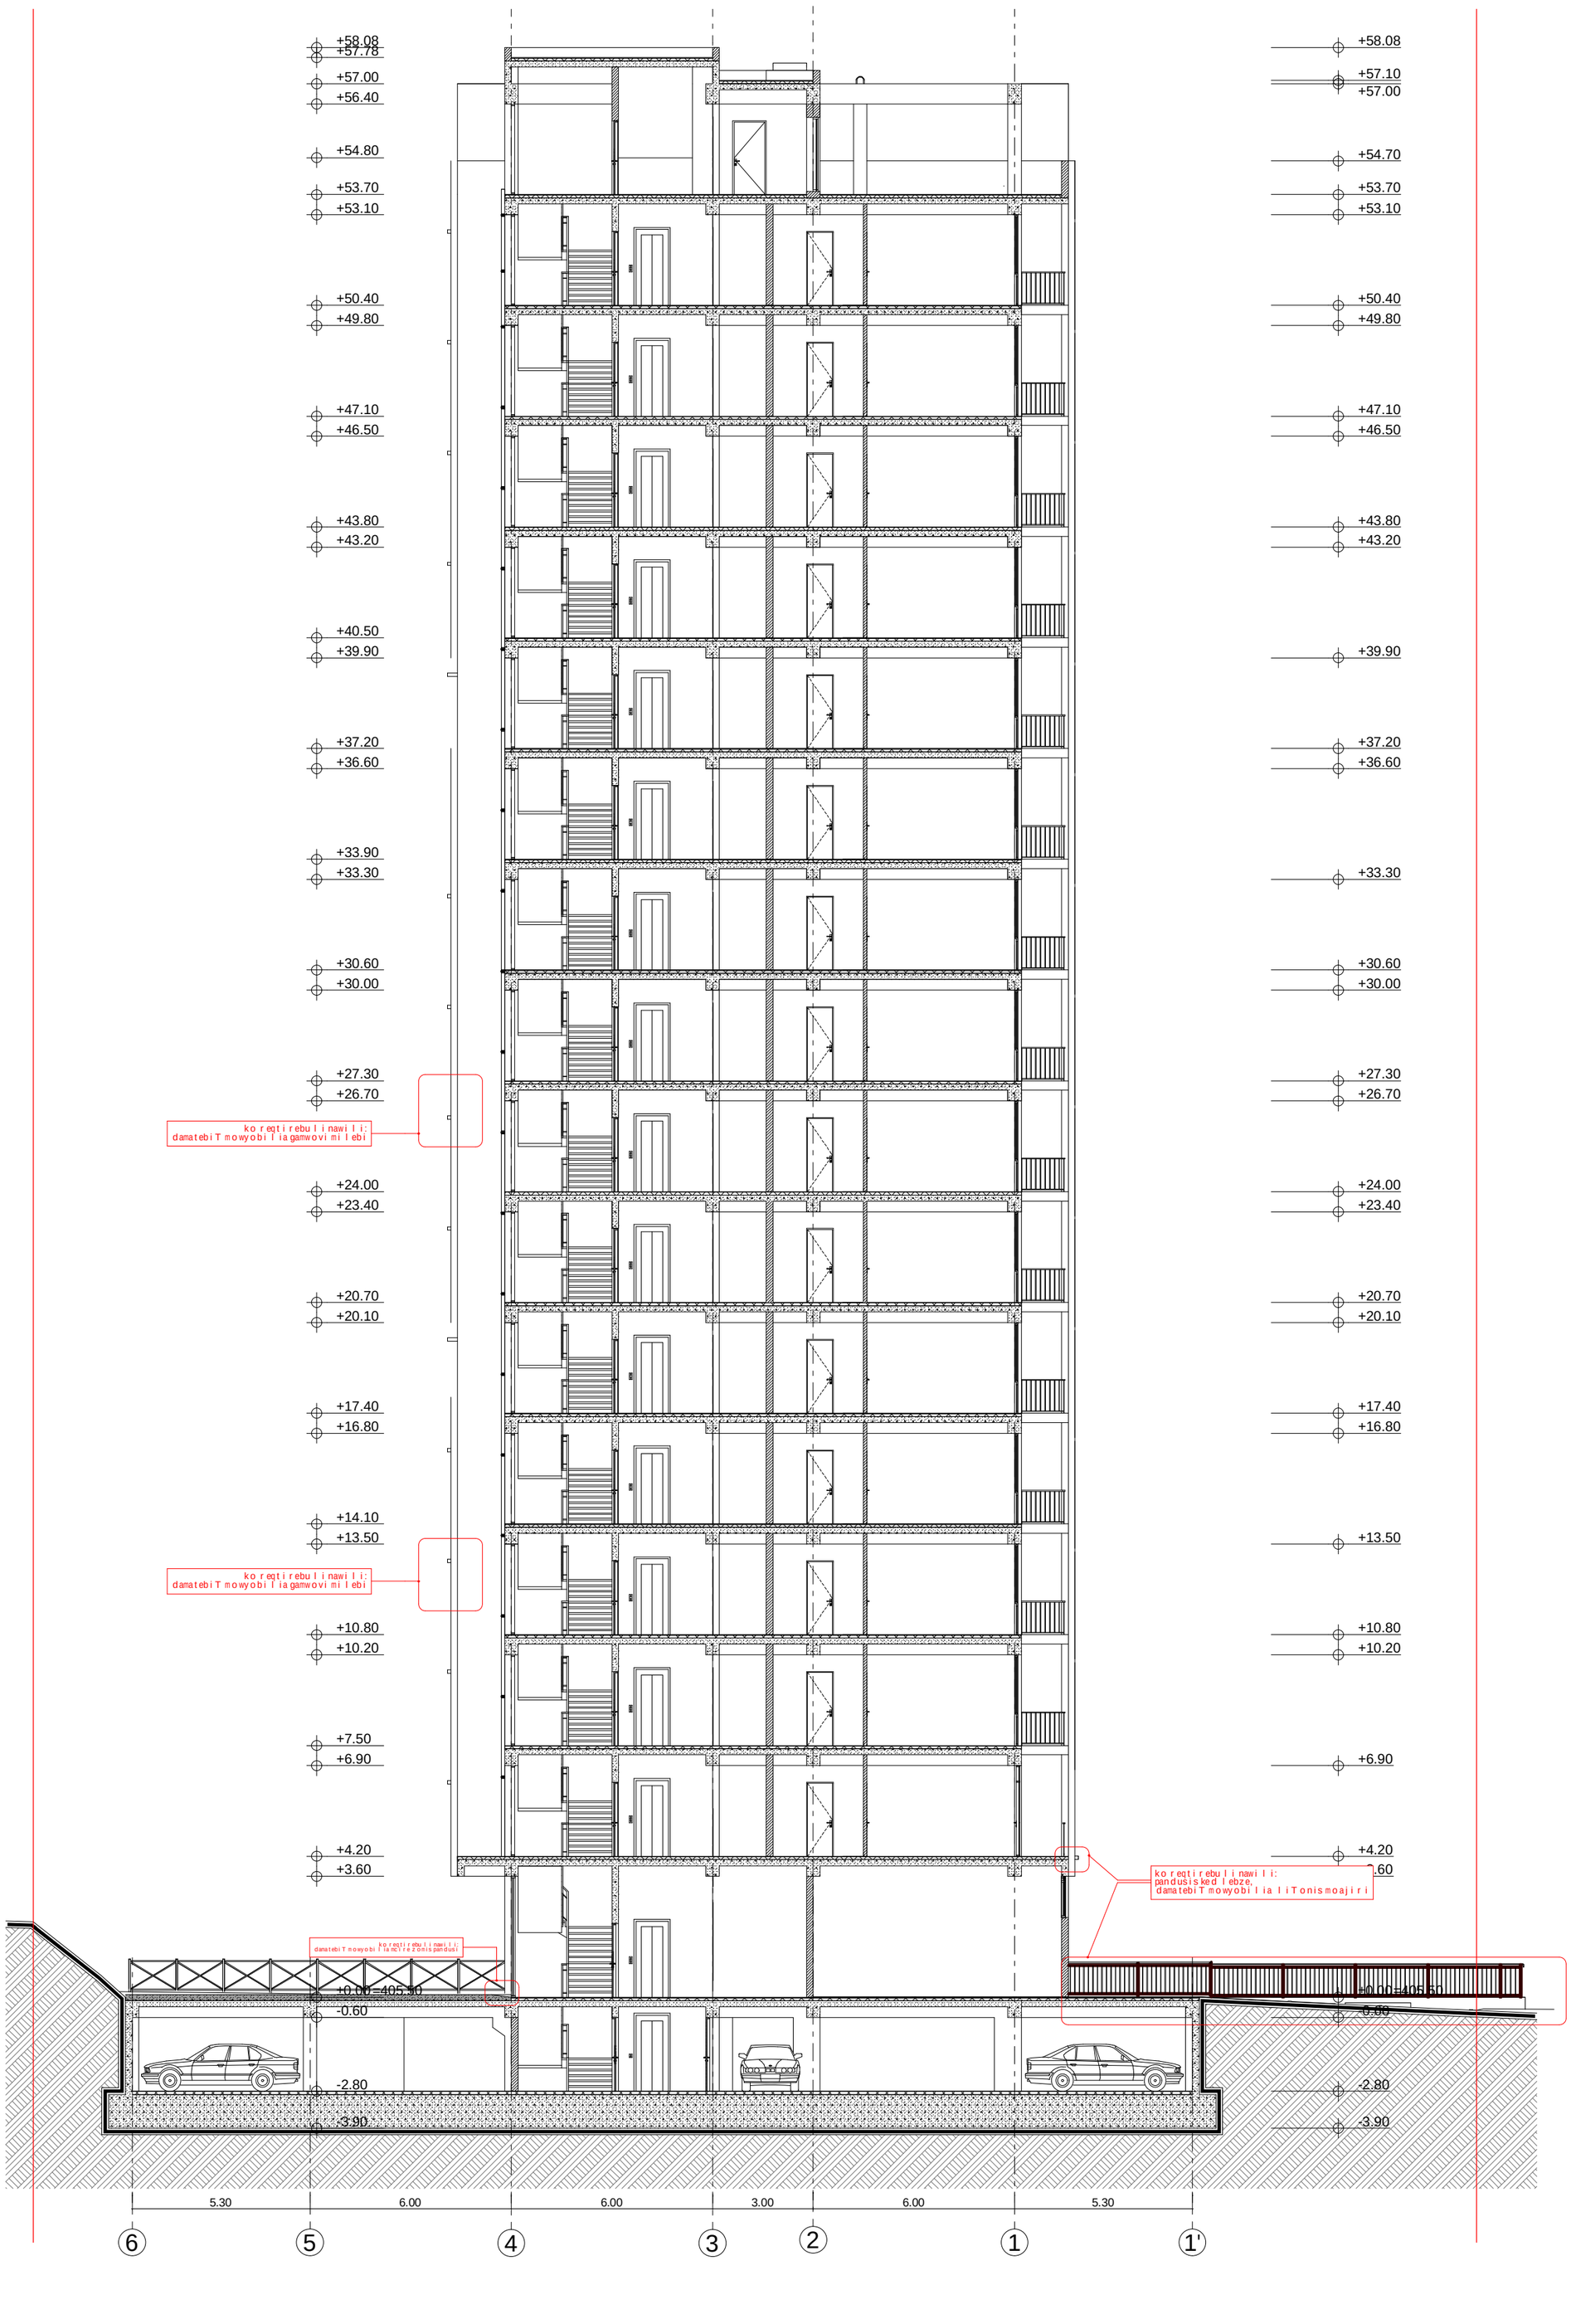

eqsp l ikacia

1. naxazze sapr oeqt o Senobis nul i Seesabameba abso l utur niSnul s - 405.50
2. naxazze z omebi mo cemu l iamet rebSi
3. naxazis yve l a cv l i l eba mSeneb l obisas Se Tanxmebu l i unda iyos pr oeqtis avt o r Tan

pi r obiT i niSnebi:

nakveT is saz RvaR i

±0.00 — ar qiteqtur ul i niSnul i

0 1 2 3 4 5 6 7 8 9 10

pr oeqtis saxe l wo deba:

q. Tbi l isSi, isnis r aionSi,
navT l uR is quCa # 10a-Si, ar sebu l miwis nakveT ze
(miwis nakveT is saka dast r o ko di: 01.17.12.023.050)
m r aval biniani sacxov r ebe l i sax l is

ko r eqt i r ebis pr oeqt i

Tanamdeboba	gvar i	xe l mowe r a	T ar iRi
pr oeqtis avt o r i	n.six ar ul iZe		
daamuSava	n.six ar ul iZe		
masStabi	1:100	W r i l i 3-3	
T ar iRi			
stadia		fur c l ebi	fur c l is #
ar qiteqtur ul i pr oeqti		31	23