ქ.თბილისი, ისანი-სამგორის რაიონი, ნავთლულის ქ. 10ა (ს/კ 01.17.12.023.050)

არსებული 1840 კვ.მ. არასასოფლო-სამეურნეო დანიშნულების მიწის ნაკვეთის

გეგმა

სიტუაციური სქემა	მასშტაბი: 1:2000

მიწის ნაკვეთის საზღვრების მომზადების და საინჟინრო-ტექნიკური განყოფილება		
განყოფილების უფროსი		
მთავარი სპეციალისტი		

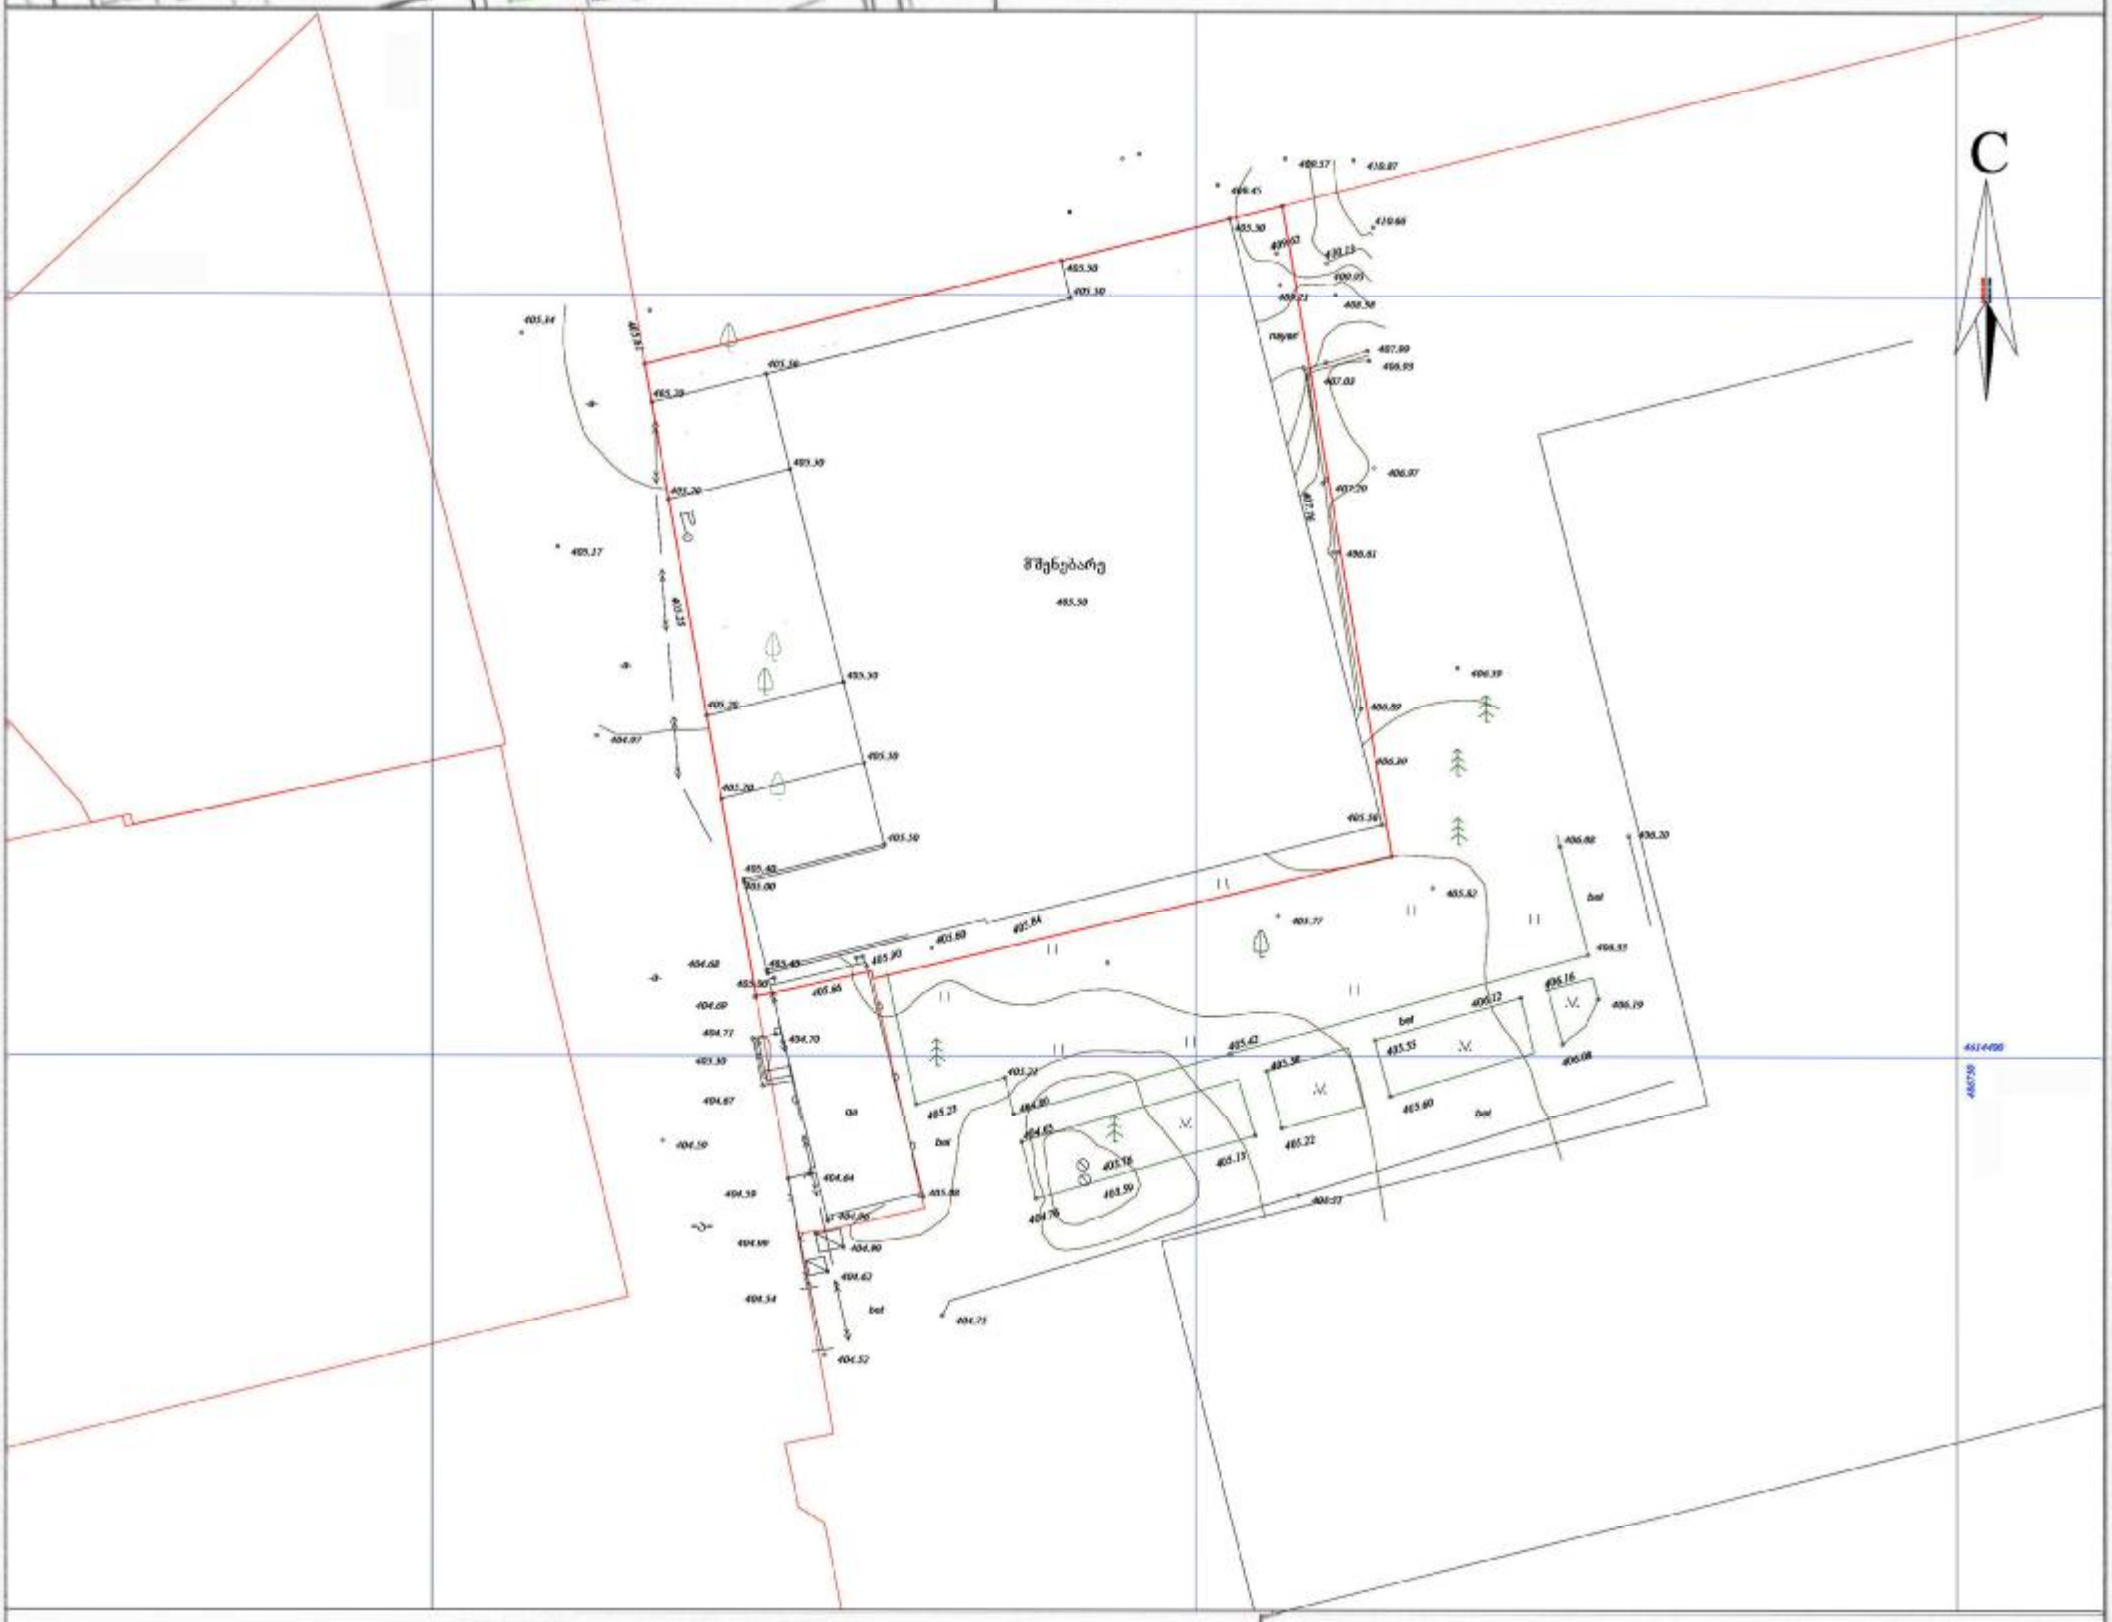

პირობითი აღნიშვნები

WGS 1984-ის კოორდინატთა სისტემის UTM პროექცია

სატ. შენობა	ხის ღობე	წ	წყალგაყვანილობა
არასატ. შენობა	ღობე	ბ	გაზი
ცარცული	ქვის კედელი	კ	კანალიზაცია
მშენებარე შენობა	კედელი	სან	სანიაღვრე
სატრანსფორმ. ჯიხური	ფხიზელი	კმ	კომპრესორული
სვეტი	რკინაბეტონის		
გარე განათება	საშიფრაციო ჭები	ელ. ქსელები	
	ელ. გადამცემი სხეული	გათბობა	

შენიშვნა: 1) მიწის სამუშაოების შესრულებისას შეატყობინეთ კომუნიკაციის წარმომადგენლებს

მ.პ.ს. "ჯიტჯიტაძე და კომპანია" (ს/ნ 4162940067)

პეკინის ქ. №27/10 ტ: 37 46 49 მობ: 8 99 56 22 76, ფაქსი: 37 23 00

L.T.D "KIRKITADZE & COMPANY"

Pekini str. N 27/10 tel: 37 46 49 mob: 8 99 56 22 76, fax: 37 23 00

www. kirkitadze.ge kirkitadze@mail.ru

დირექტორი:		რ. კორკიტაძე
ავტორი:		ლ. ჯამბაზიშვილი
დახაზა:		ე. კვეკვეკია
დამკვეთი:		შ. მაჭავარიანი
მასშტაბი: 1:500		20.09.2020 წ.

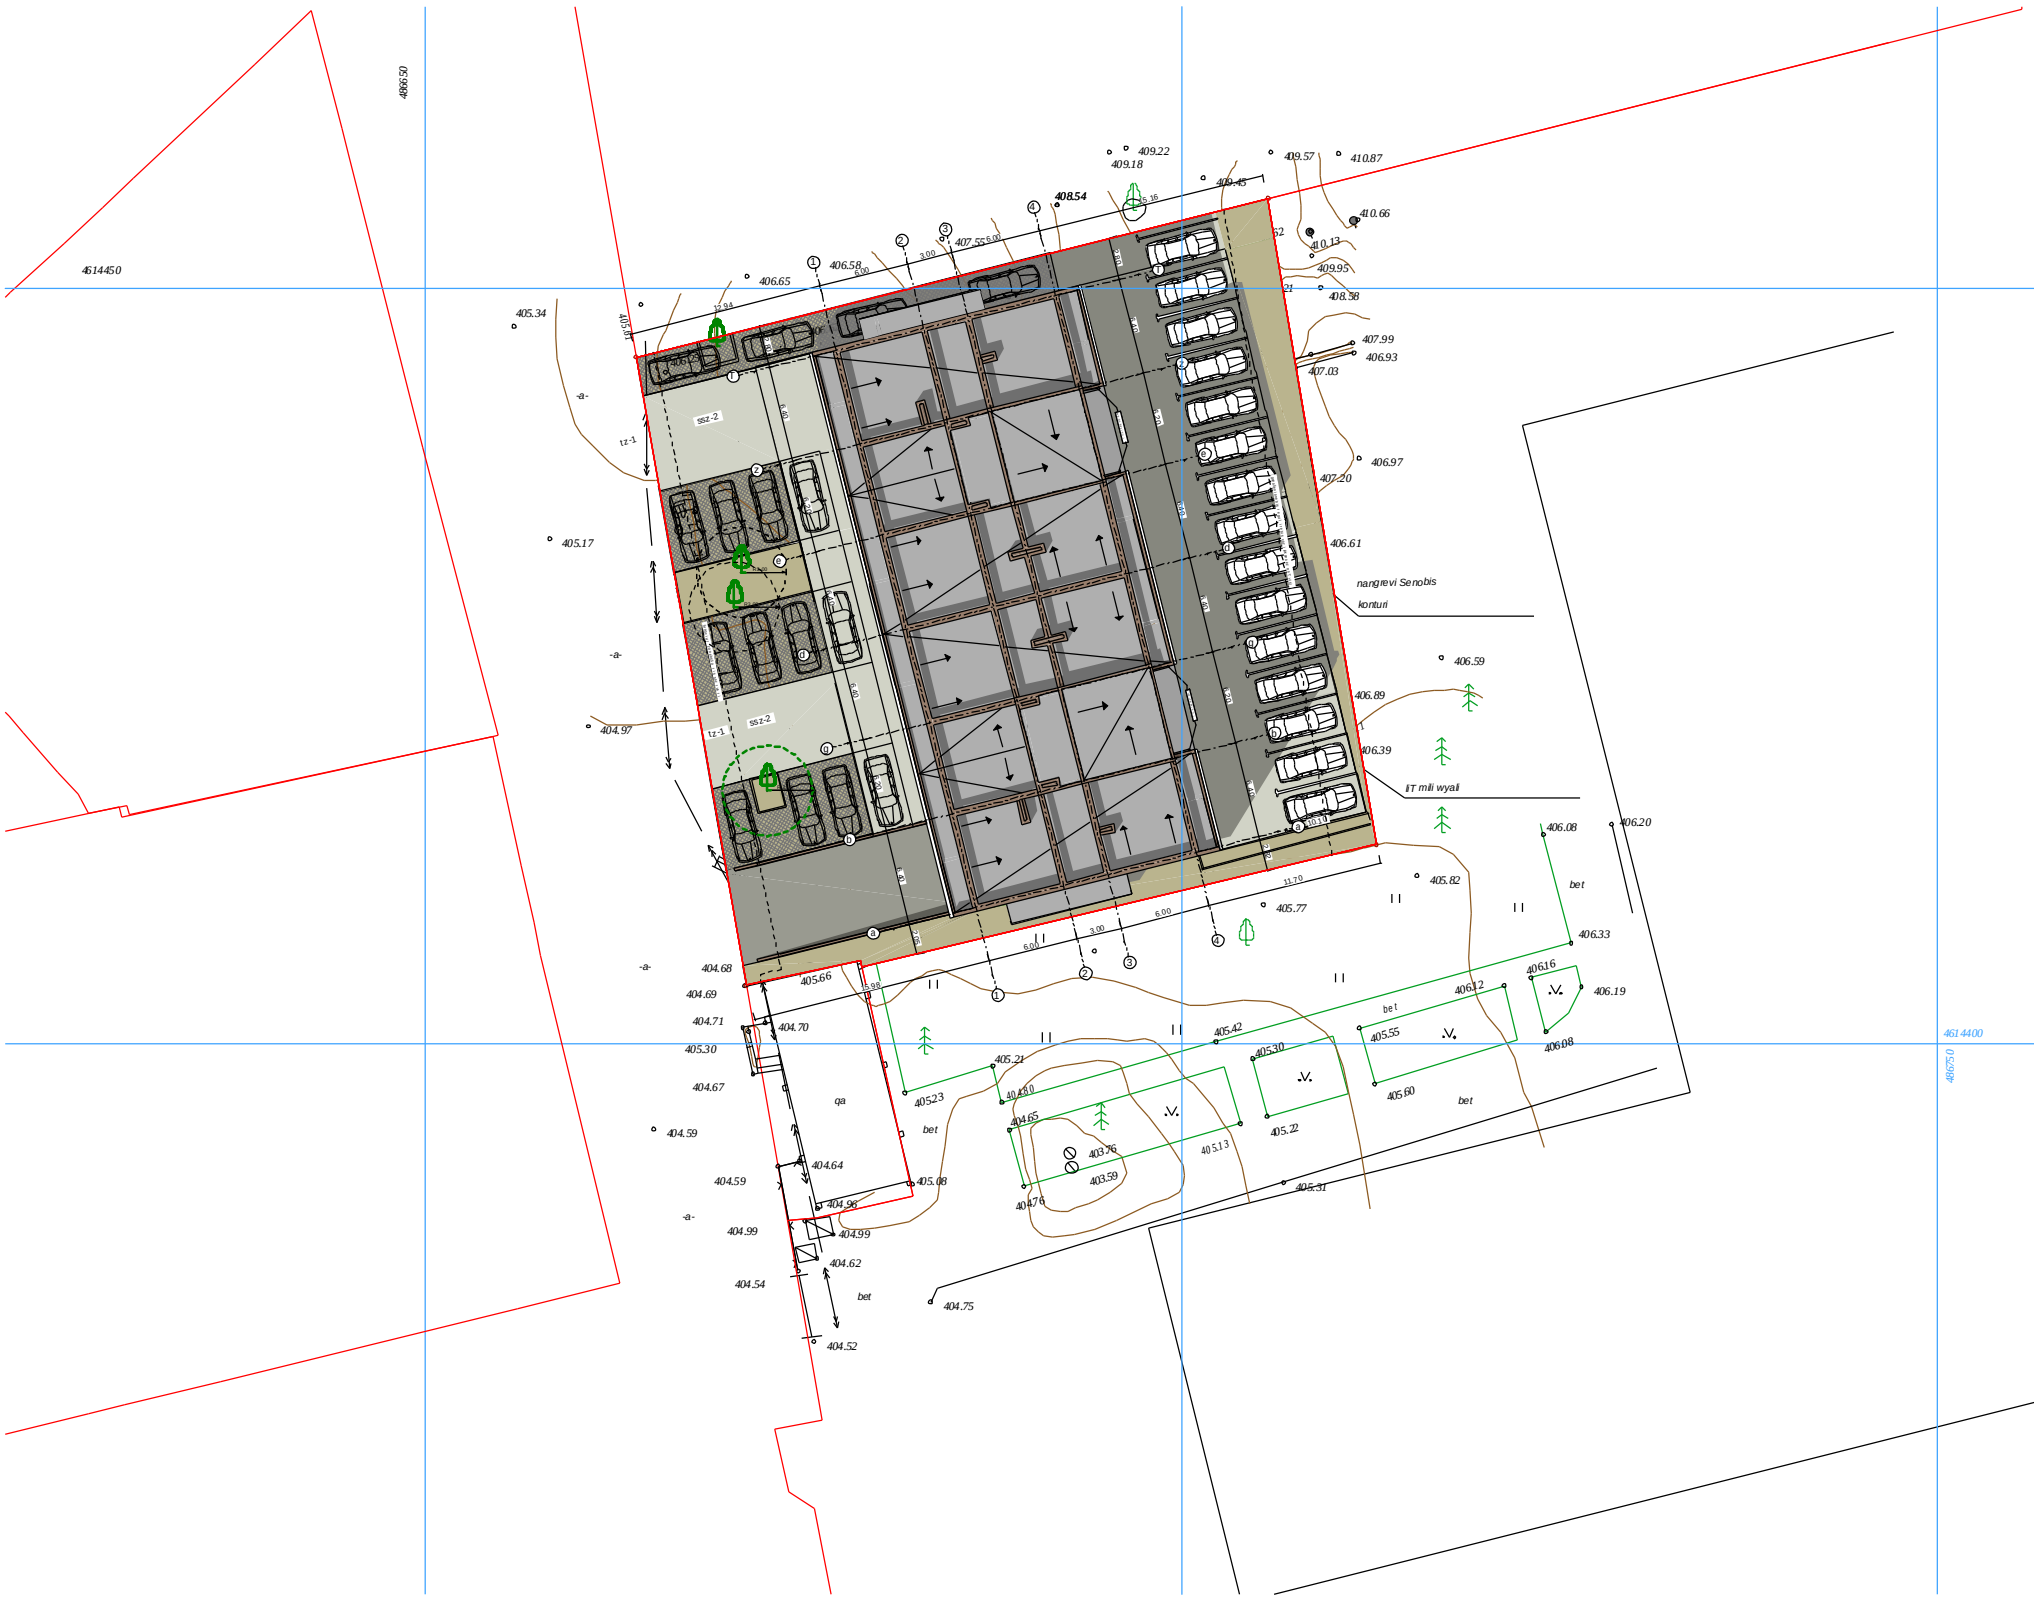

პირობითი ნიშნები:

დაამუშავა

არ ქიტექტურული პროექტი

გვარი ხელმოწერა

სტადია ფურცლ ები

პროექტის სახელწოდება:

თანამდებობა

furcl is #

თარიღი

თარიღი

მასშტაბი

გენ-გეგმა

ნ.სიხარულ იძე

ექსპლიკაცია

ნ.სიხარულ იძე

1

1:500

ქ. თბილისში, ისნის რაიონში,

ნავთლ უღის ქუჩა # 10ა-ში, არსებულ მიწის ნაკვეთზე (მიწის ნაკვეთის საკადასტრო კოდი: 01.17.12.023.050)

მრავალ ბინიანი საცხოვრებელ ი სახლ ის

k o r e q t i r e b i s p r o e q t i

30

პროექტის ავტორი

406.61

408.57 408.17

407.65

407.93 407.92

407.36
406.78

405.88

407.90

405.88

407.61
407.98

408.00

404.69

404.71

405.30

404.70

404.68

404.86

404.92

405.25

405.61

405.34

405.17

404.97

404.59

404.67

404.64
404.59

404.52

404.62

404.99

404.96

404.99

405.62

405.34

405.11

405.11

406.55

406.25

405.94

405.90

405.84
405.89 405.60
405.66

405.90

405.23

405.08

404.75

404.76

403.76

403.59

404.65

40 4.80

405.21

405.42
405.30

40 5.13 405.22
405.31

405.60

405.55

406.12

406.08

406.19

406.33

406.16

406.20 406.08

405.82

405.77

405.92

406.20

406.42

406.61

406.39

407.11

406.89

406.59

406.97

407

407.20

.76 4

406.61

07.45

407.03

406.93

407.99
408.99

409.21
408.58

409.95

410.13

409.62

408

409.12

.66

407.85

406.65

406.67

406.85

406.62

406.48

406.28

406.51

406.62

407.17

408.44

408.26

408.79

408.98

408.22

407.82 408.45

408.36

408.61

408.60

408.49

406.67 406.90

408.69
408.28
406.40
406.17
406.45

406.41

406.06

406.10

405.88

405.91

405.92

405.57

405.78

408.15

408.03

408.05

408.29

408.37
407.97

408.79

406.65

406.58

407.55

408.54

409.18

409.22

409.45

409.57

410.66

410.87

409.31

408.09

ნანგრევი შენობის
კონტური

nang re vi

qa

ლით მილი წყალი

-a-

-a-

-a-

-a-

ბეტ

ბეტ

ბეტ

ბეტ

ბეტ

nayari

nayari

nayari

404.54

4614400

486750

486650

4614450

2.05 6.40 6.20 6.40 6.40 6.20 6.40 2.80

2.80 6.40 6.20 6.40 6.40 6.20 6.40 2.32

10.10

12.94 6.00 3.00 6.00 15.16

15.98 6.00 3.00 6.00 11.70

R3.00

R3. 00

R 3.00

a

a

b

b
g

g
d

d
e

e
z

z
T

T

1

1

2

2

3

3

4

4

წვ იმ იმღ ები მ ილი წვიმ მიმ ღებ ი მილი

ფუნქციურ ზონე ბსშორის საზ რვა რი

გ ანა შე ნიანე ბ ის რე გ ულ ირე ბის ხაზ ი (უკ ანა ეზ ოსთვის)

სსზ-2 ტზ-1

სსზ-2 ტზ-1

0 1 2 3 4 5 6 7 8 9 10

N

ნაკვეთის საზღვარი

საპროექტო შენობა

საავტომობილ ო გზა

გამწვანება