
გეგმა 0.00 ნიშნულზე მ. 1:200

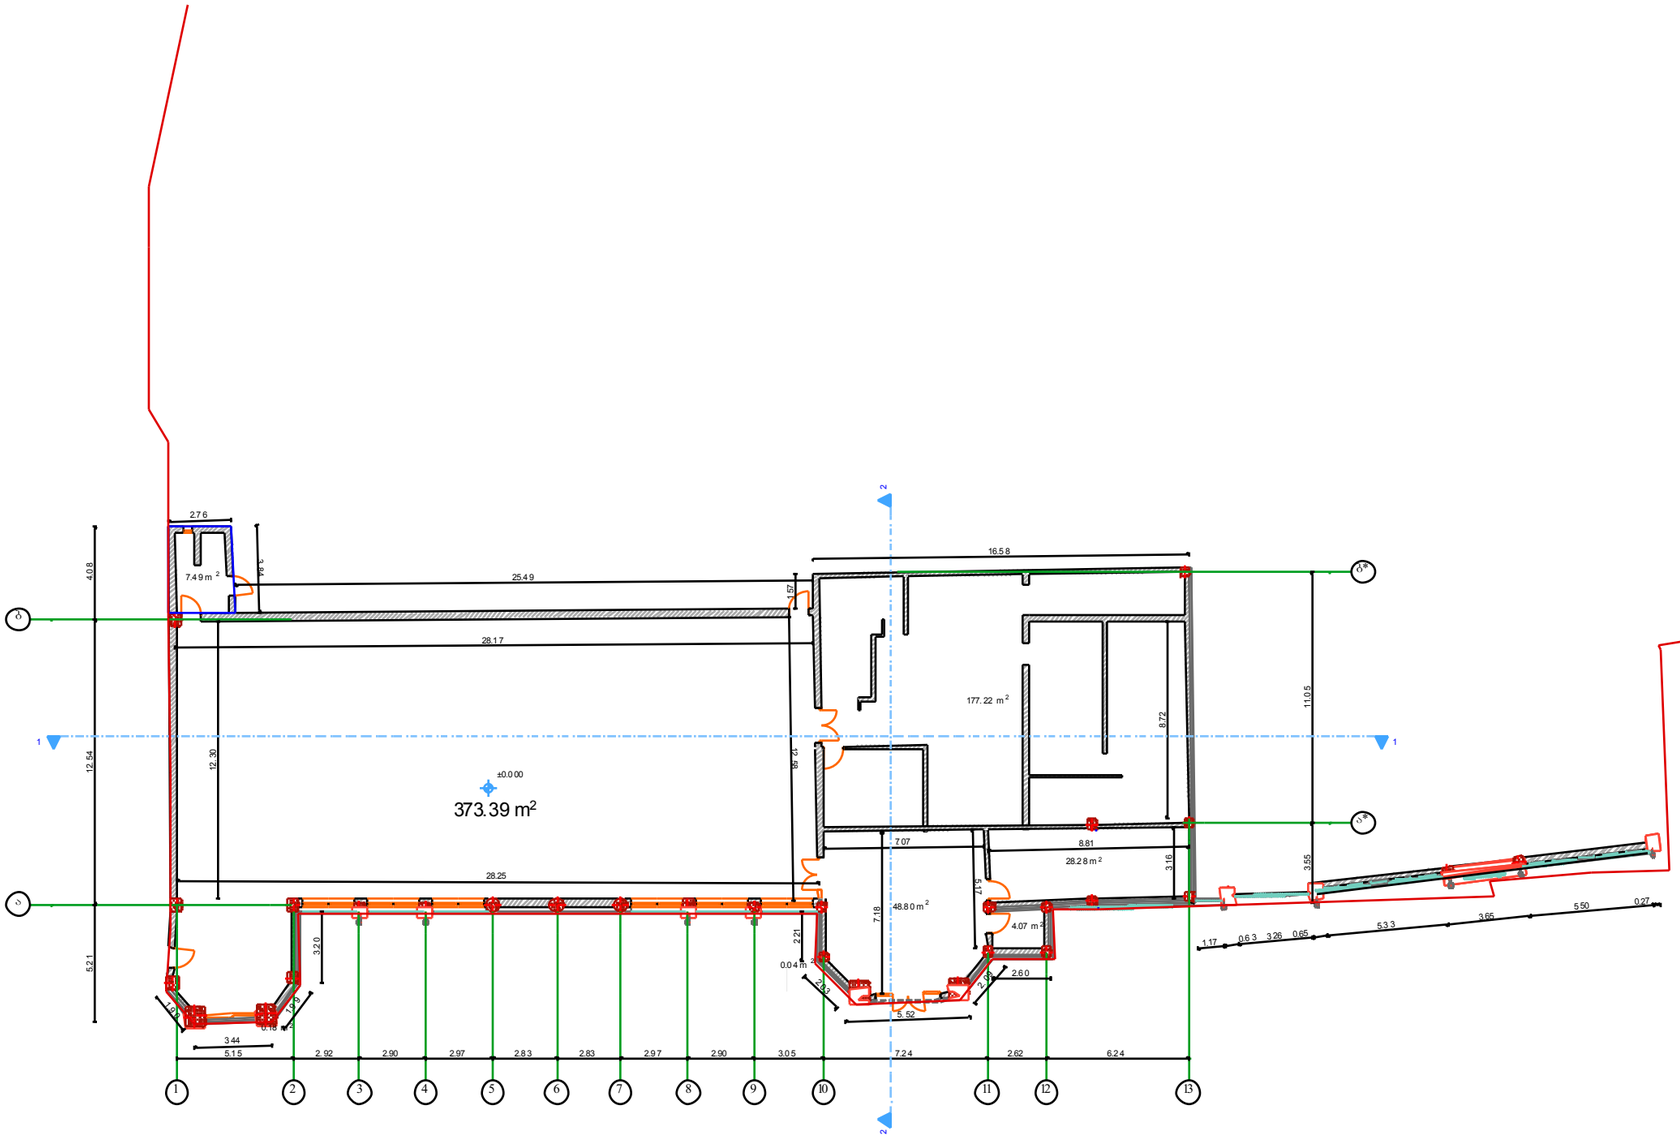

დამკვეთი:

შ.პ.ს. "TDK Group"

შ.პ.ს. „R R„

2012წ

მისამართი:

ქ.თბილისი, მდ.მტკვრის მარცხენა სანაპიროზე, ავტოგასამართი სადგურის მიმდებარე, (ნაკვეთი №4/119)

პროექტის დასახელება

საზ. კვების ობიექტი

პროექტის სტადია

არქიტექტურა

დირექტორი:
მაია დგებუაძე

არქიტექტორი:
დავით ხიზანიშვილი


კომპ. გრაფიკა:
ლევან ჟვანია



მაშტაბი 1:200

ფურც №
ფურცლის რაოდენობა:

სახურავის გეგმა მ. 1:200

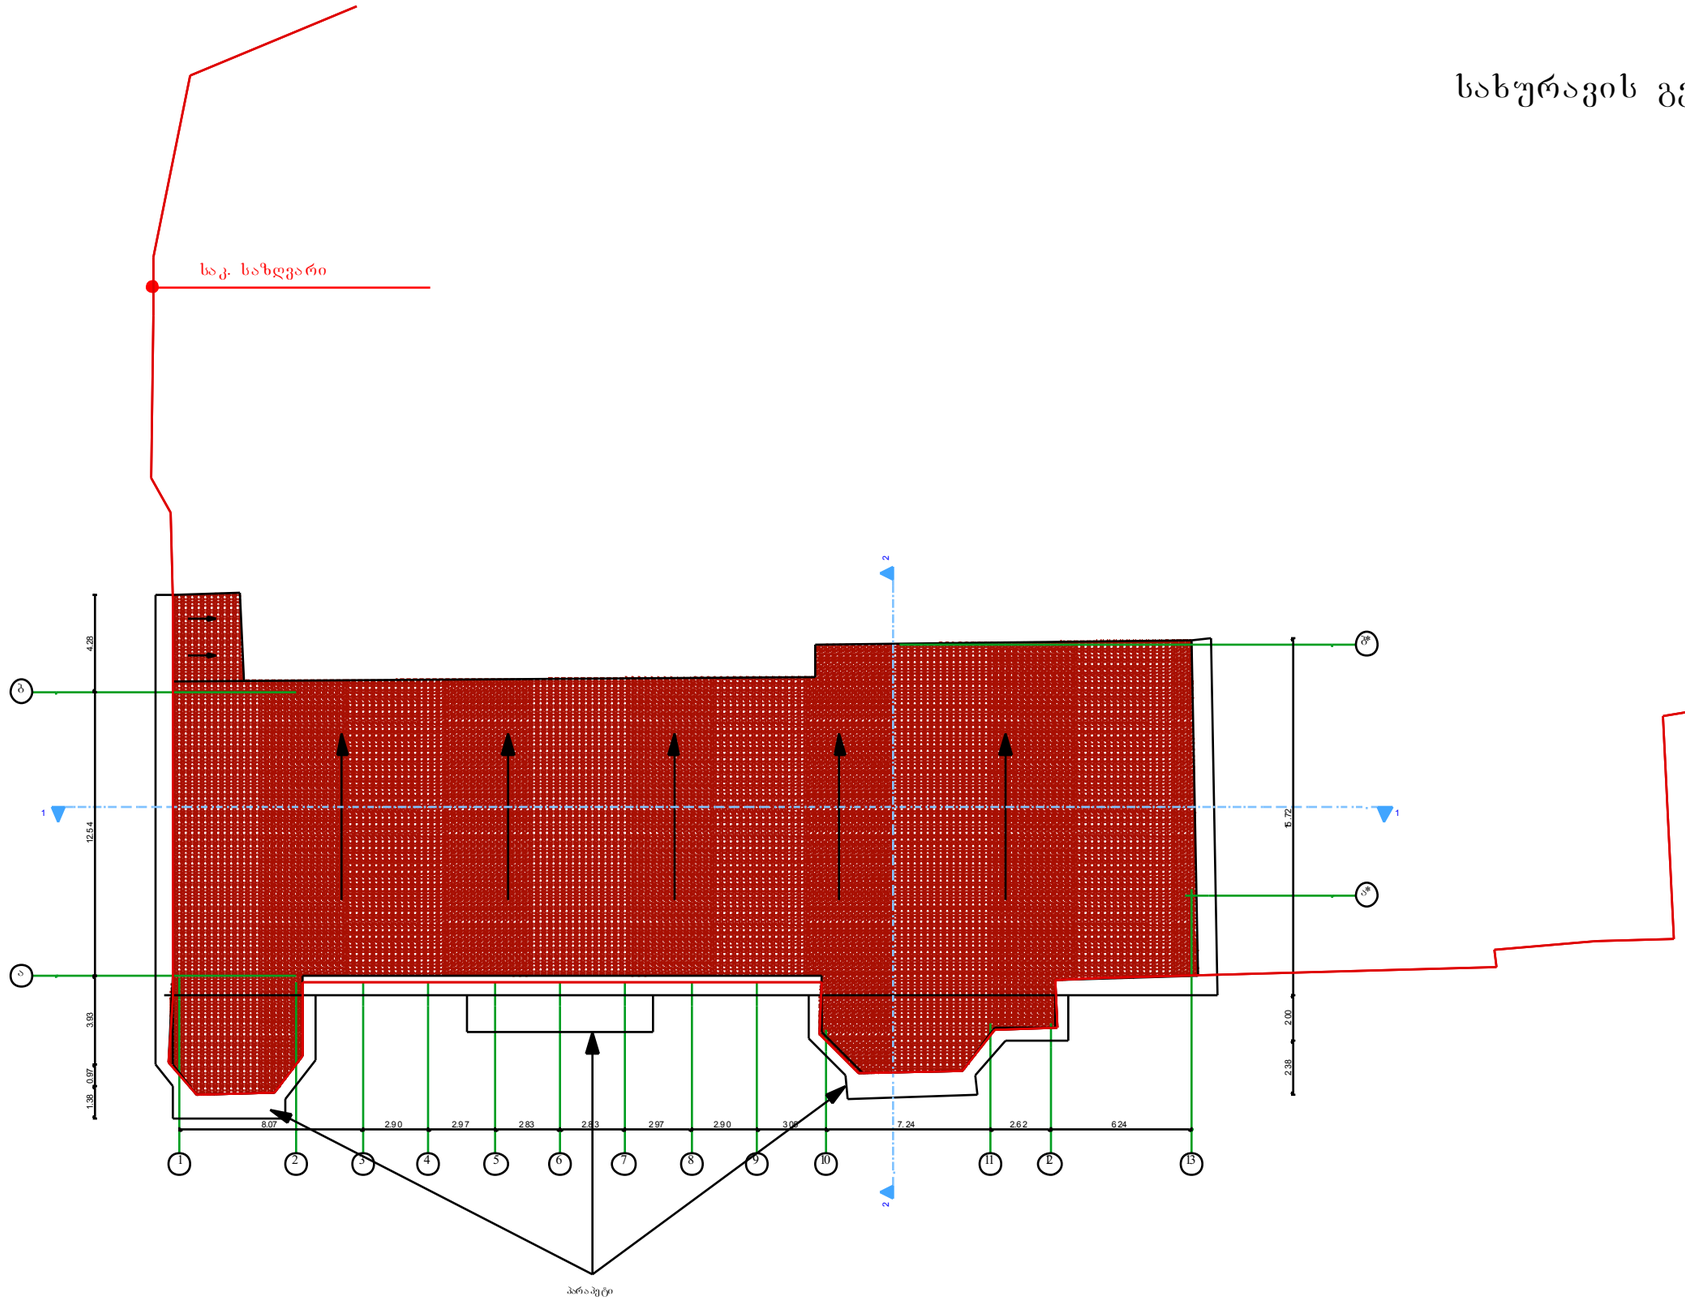

დამკვეთი:

შ.პ.ს. "TDK Group"

შ.პ.ს. „R R„

2012წ

მისამართი:

ქ.თბილისი, მდ.მტკვრის მარცხენა სანაპიროზე, ავტოგასამართი სადგურის მიმდებარე, (ნაკვეთი №4/119)

პროექტის დასახელება

საზ. კვების ობიექტი


პროექტის სტადია

არქიტექტურა

დირექტორი:
მაია დგებუაძე

არქიტექტორი:
დავით ხიზანიშვილი

კომპ. გრაფიკა:
ლევან ჭყანია

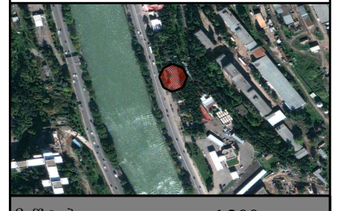

მაშტაბი 1:200

ფურც №
ფურცლის რაოდენობა: