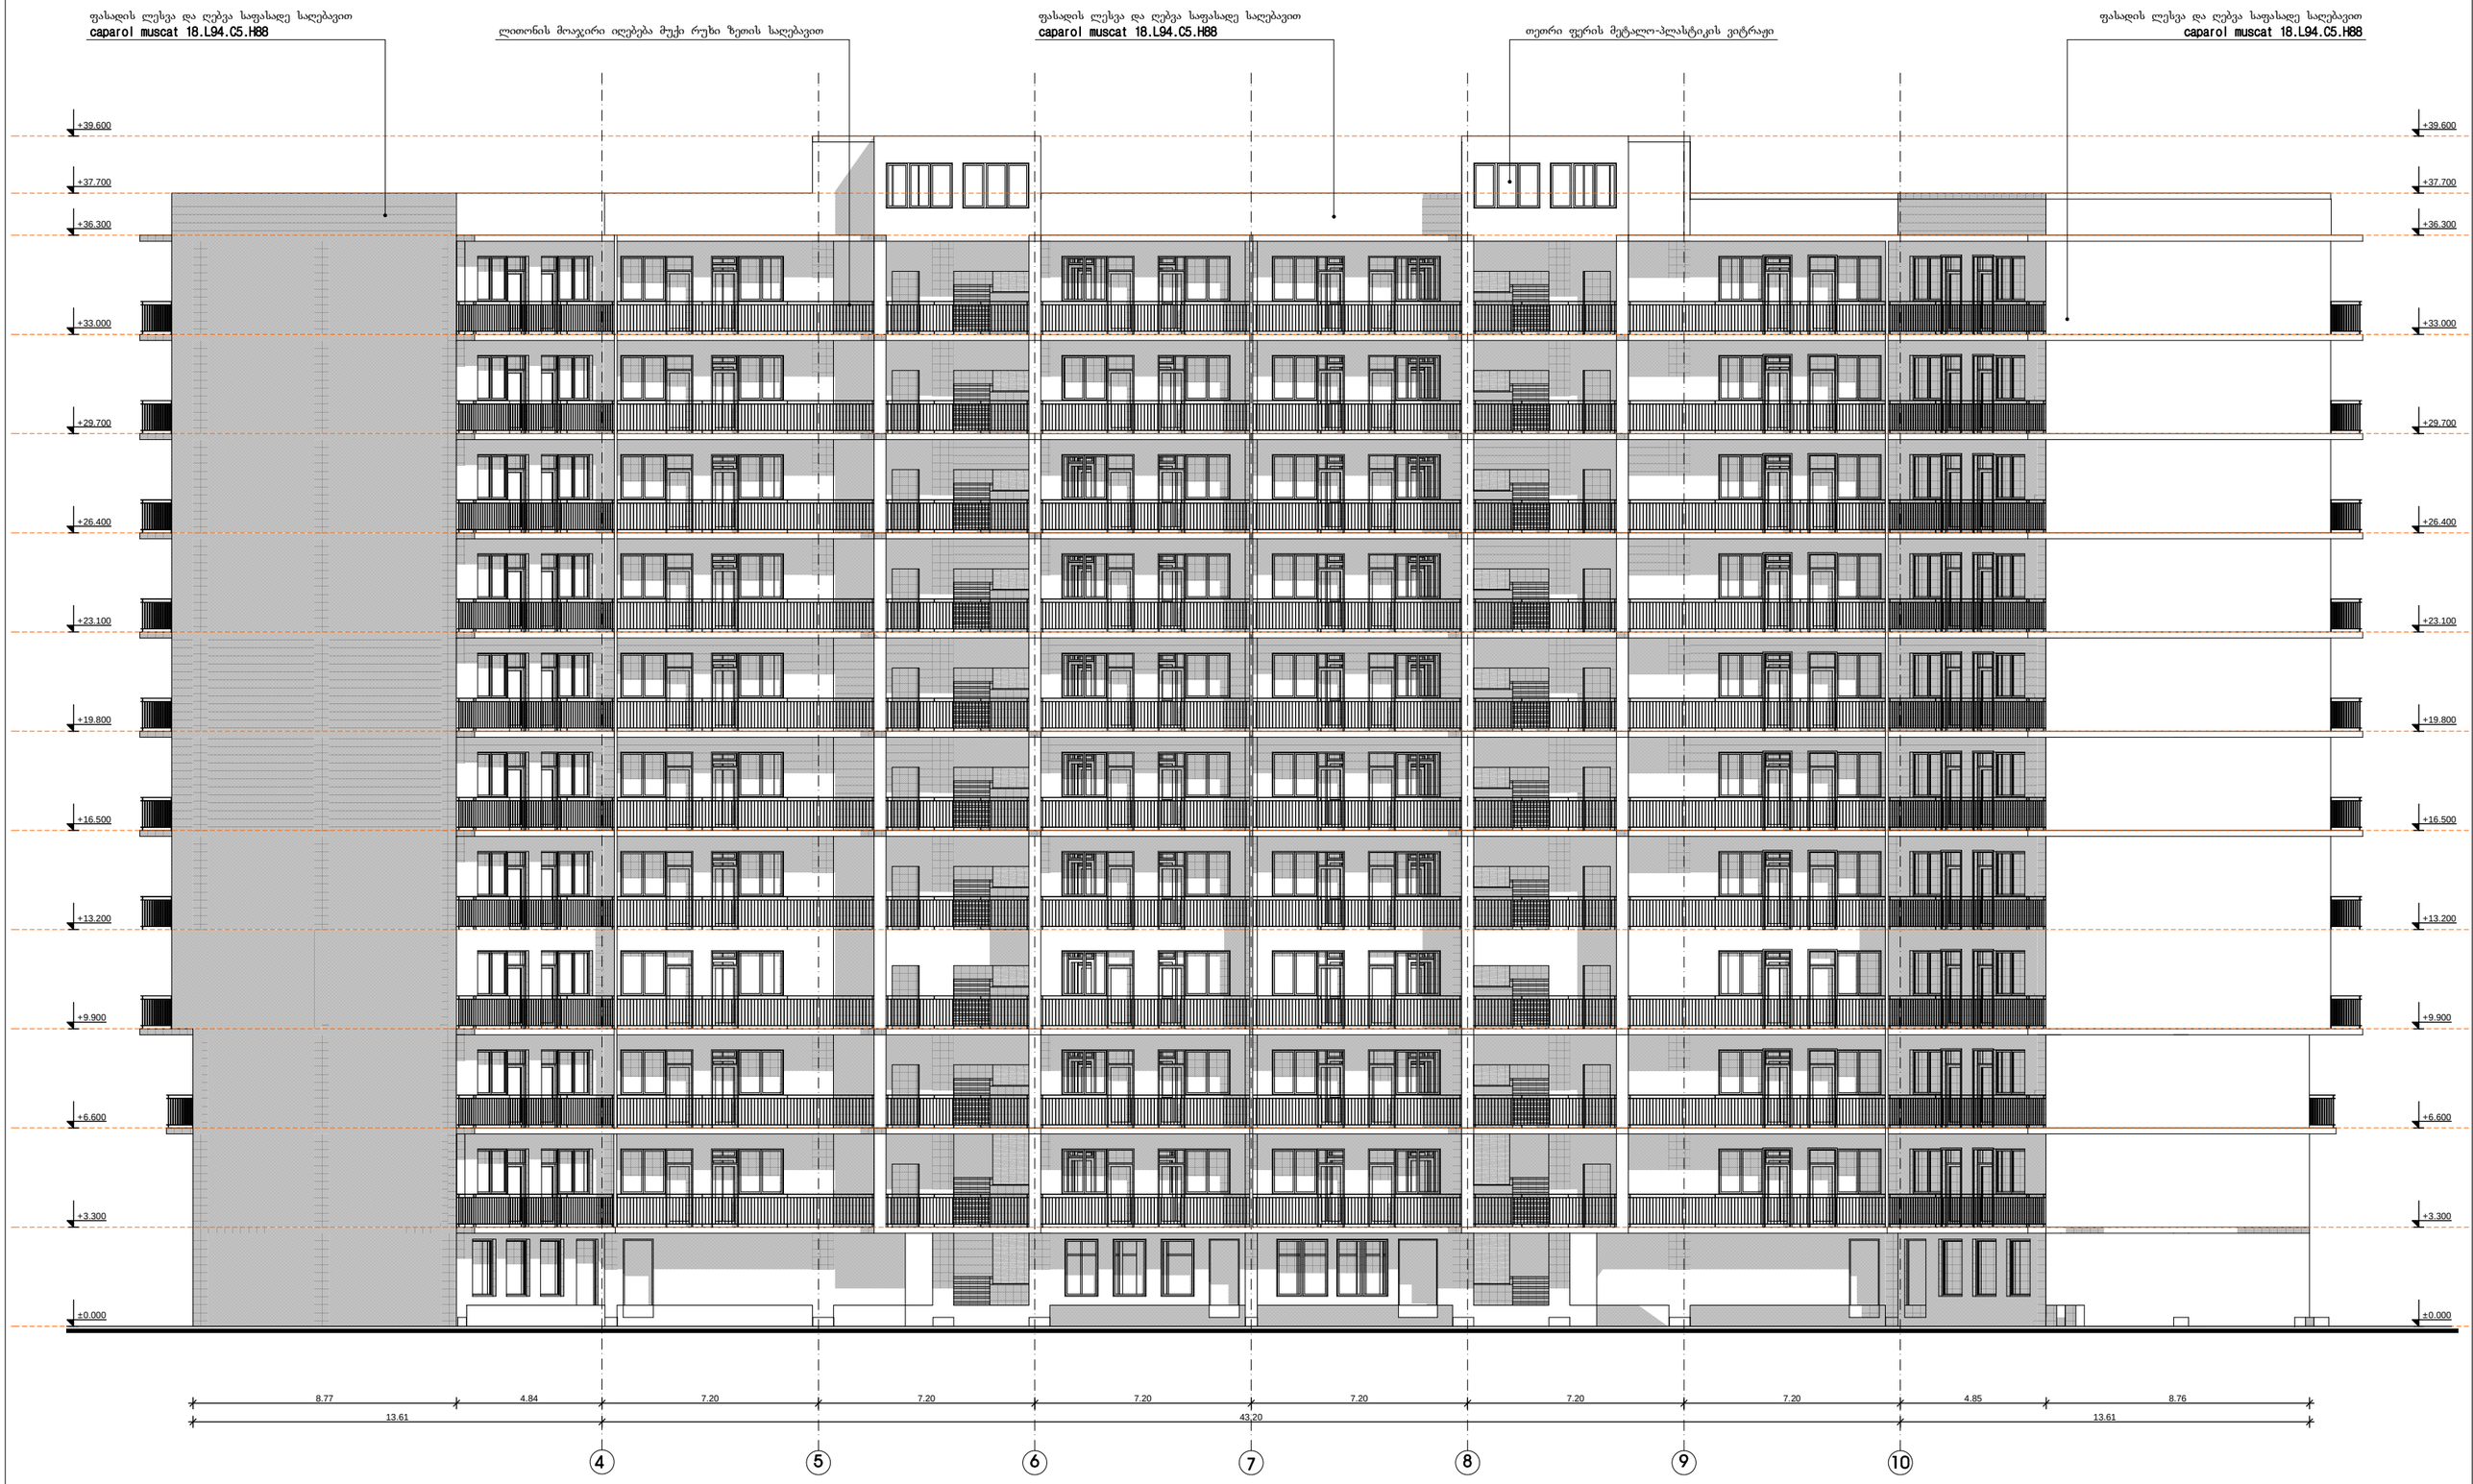

ეროვნული	ს. რჩეულიშვილი	
არ.პლ.ეროვნა	ბიორმაკე	
ჯოსაკოვნული	ნ. ბირთაკე	

მრავალფუნქციური შენობა ბოხუას ქუჩაზე, ბლოკი "დ"

არქიტექტურული ნაწილი	ფაკვეთა №:			
	სტადია	ფურც.	ფ-ბი	მასშტაბი
ფასადი 4-10 ღერძებში	მ	ა-19	28	1:200

შპს "ცენტრ პოინტ ჯაუსი"

| | | |

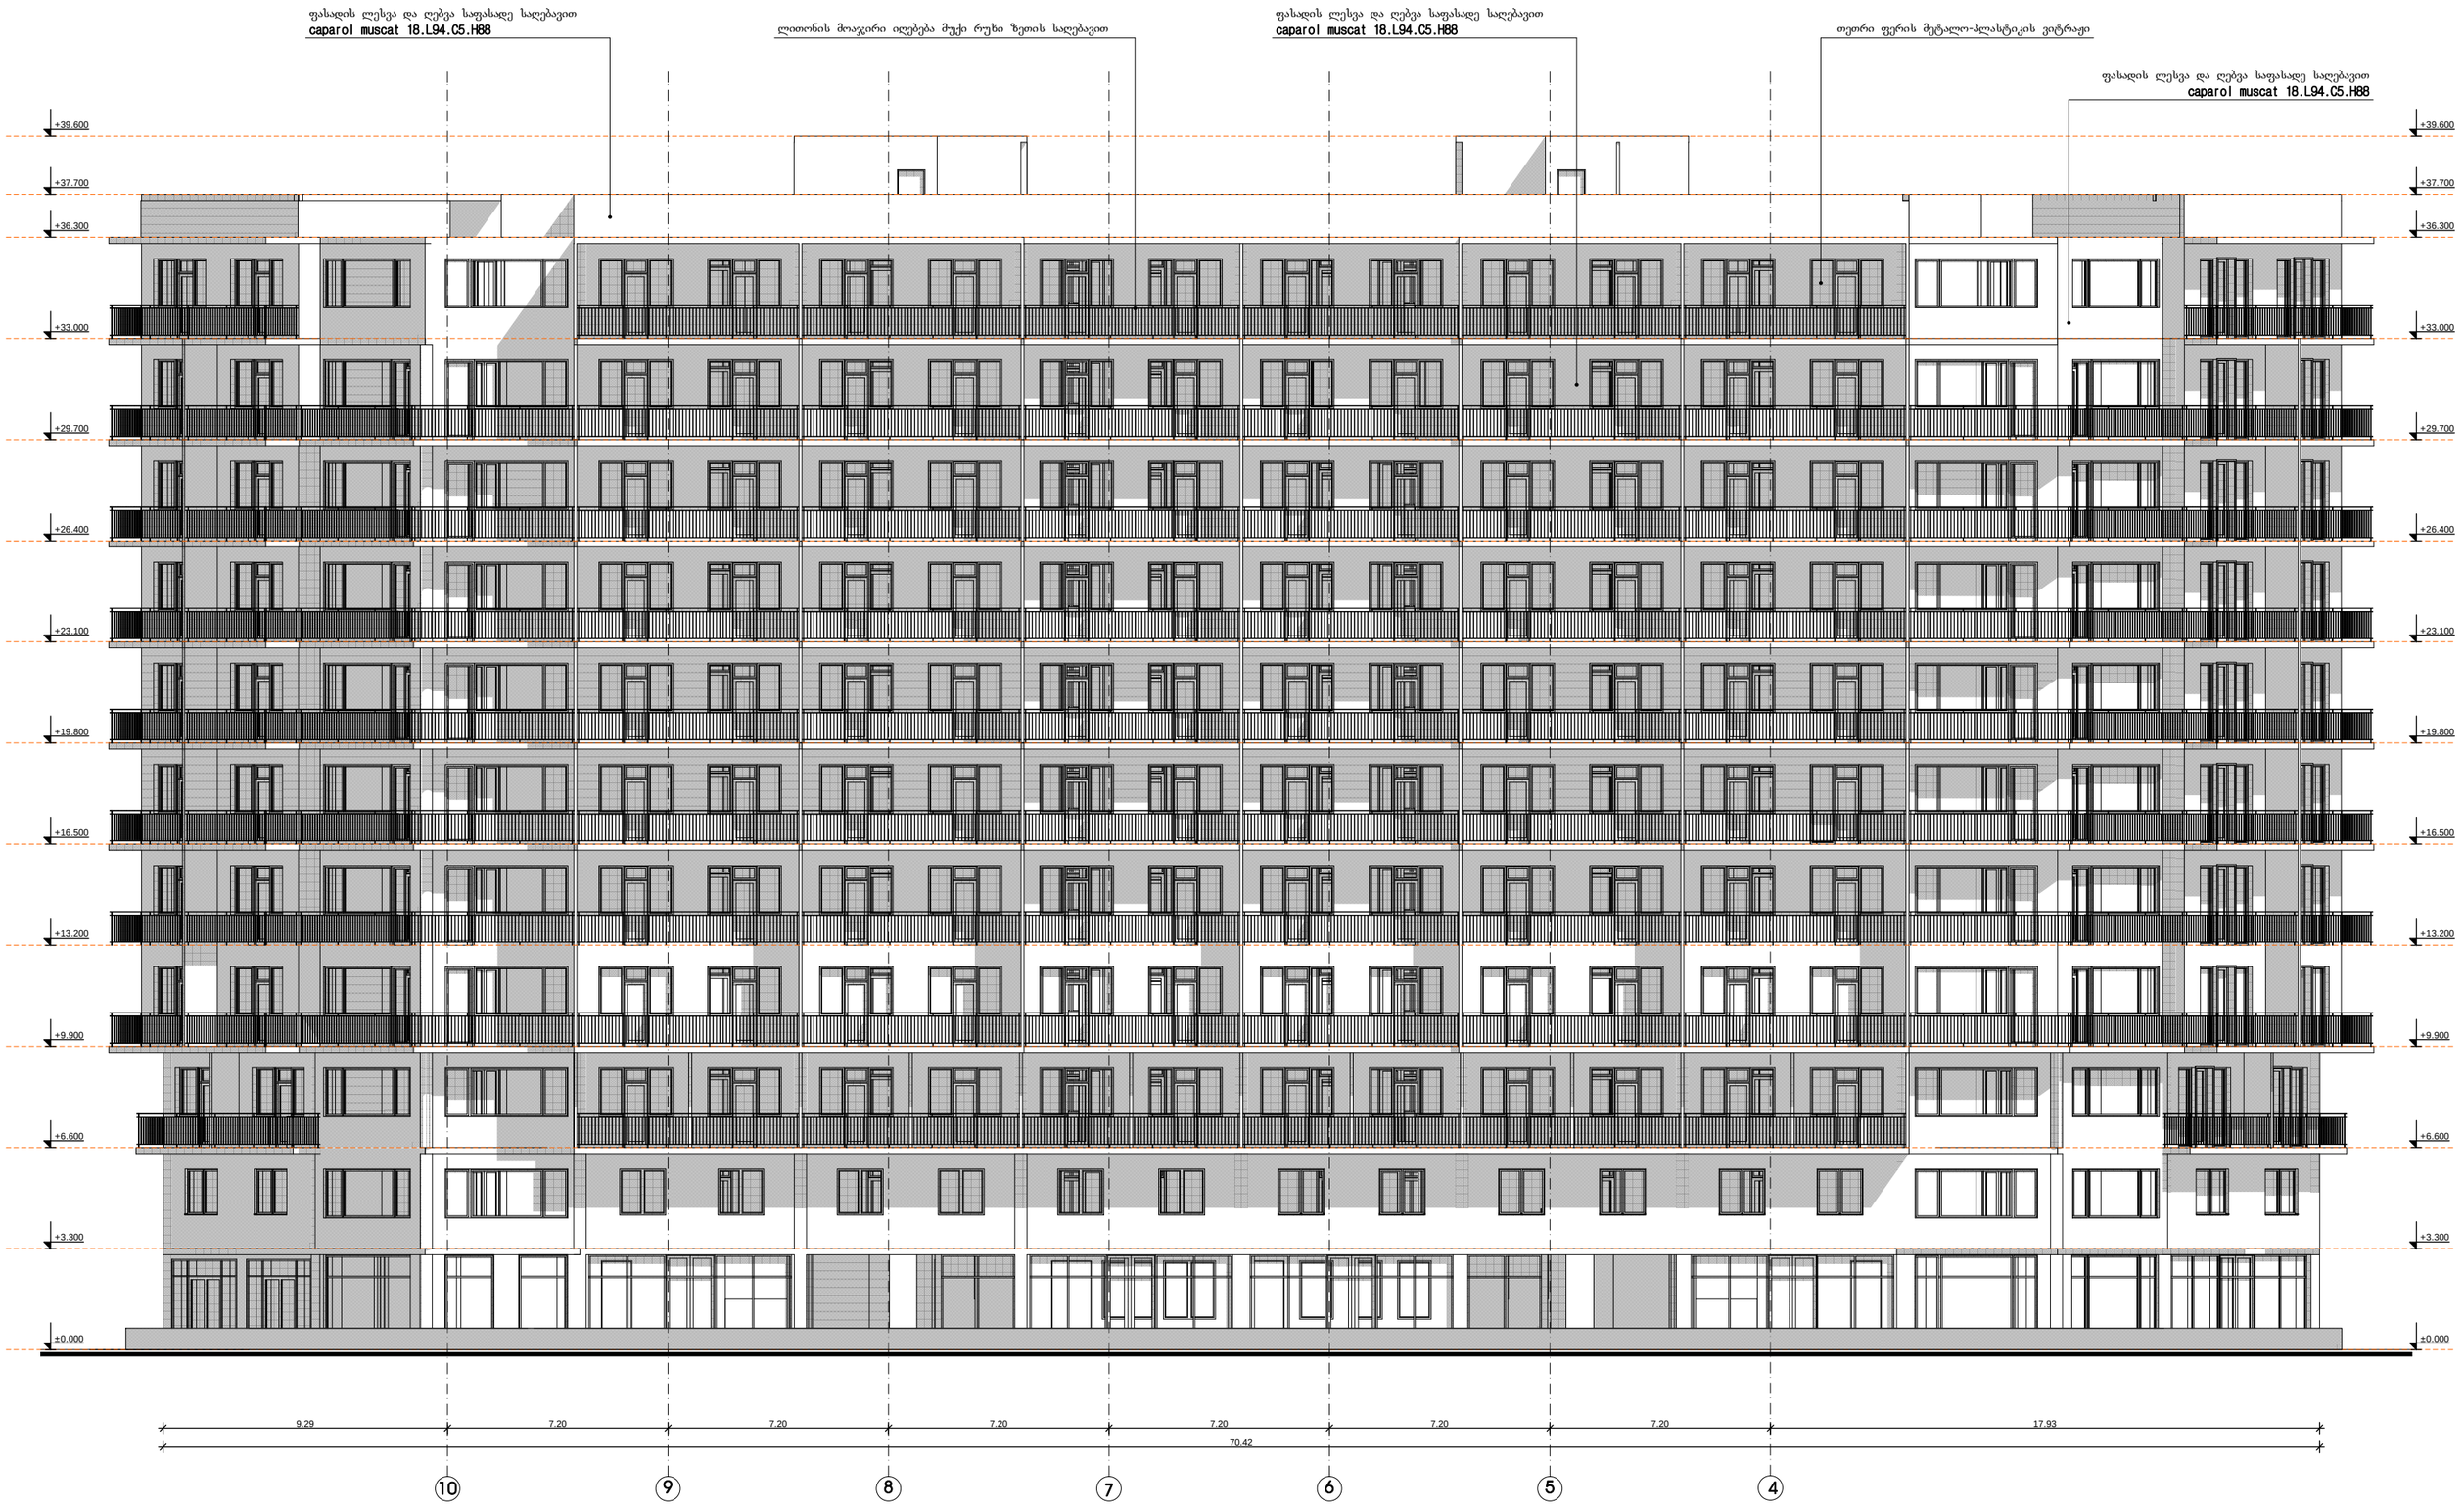

ფერადოვნი	ს. რჩეულიშვილი	
არ.ბიუროსაკი	ბიურბაკი	
ჯოსაკიუროლი	ნ. ჯიოკუაკი	

მრავალფენიკციური შენობა ბოხუას ქუჩაზე, ბლოკი "დ"

არქიტექტურული ნაწილი	დაკვეთა №			
	სტადია	ფურც.	ფ-ბი	მასშტაბი
ფასადი 10-4 ღერძებში	მ	ა-21	28	1:200