ბლოკი 3

ჭრილი A/2

მ 1:200

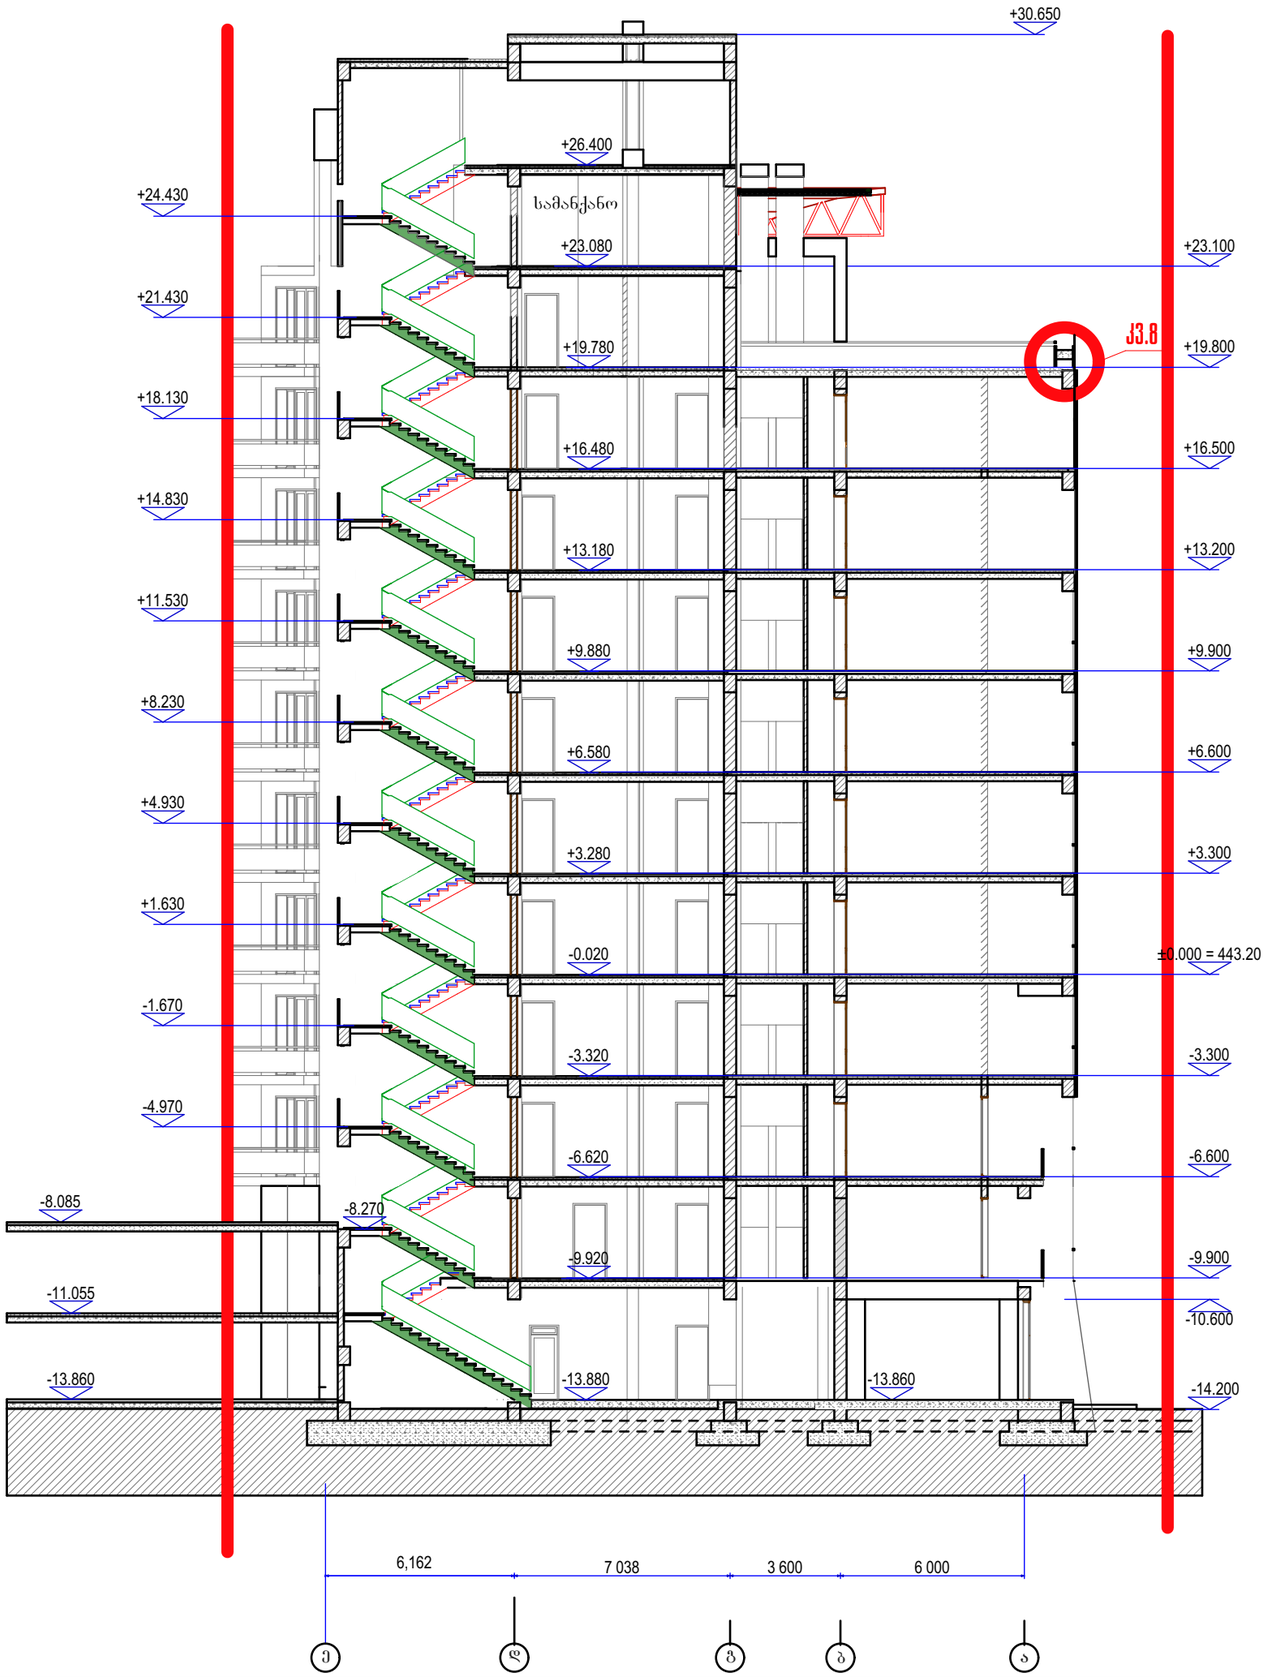

ი/მ გივი მეტრეველი			ინდივიდუალური ბინათმშენებლობის ამხანაგობა თაბუკაშვილი 88 საცხოვრებელი სახლი შარტავასა და გოოუას ქუჩებზე	
ინდ.მეწარმე	გ. მეტრეველი		ბლოკი 3	სტადია მ.
არ.მთ.არქიტექ	გ.მარსაგიშვილი			
ავტორი	გ. მეტრეველი		ჭრილი A/2	დაკვ. 1/01
ავტორი	გ.მარსაგიშვილი			ფურც № 12
დაამუშავა	გოძელაშვილი		მას'შ. 1:200 ინვ. №	ფურცლ. 19