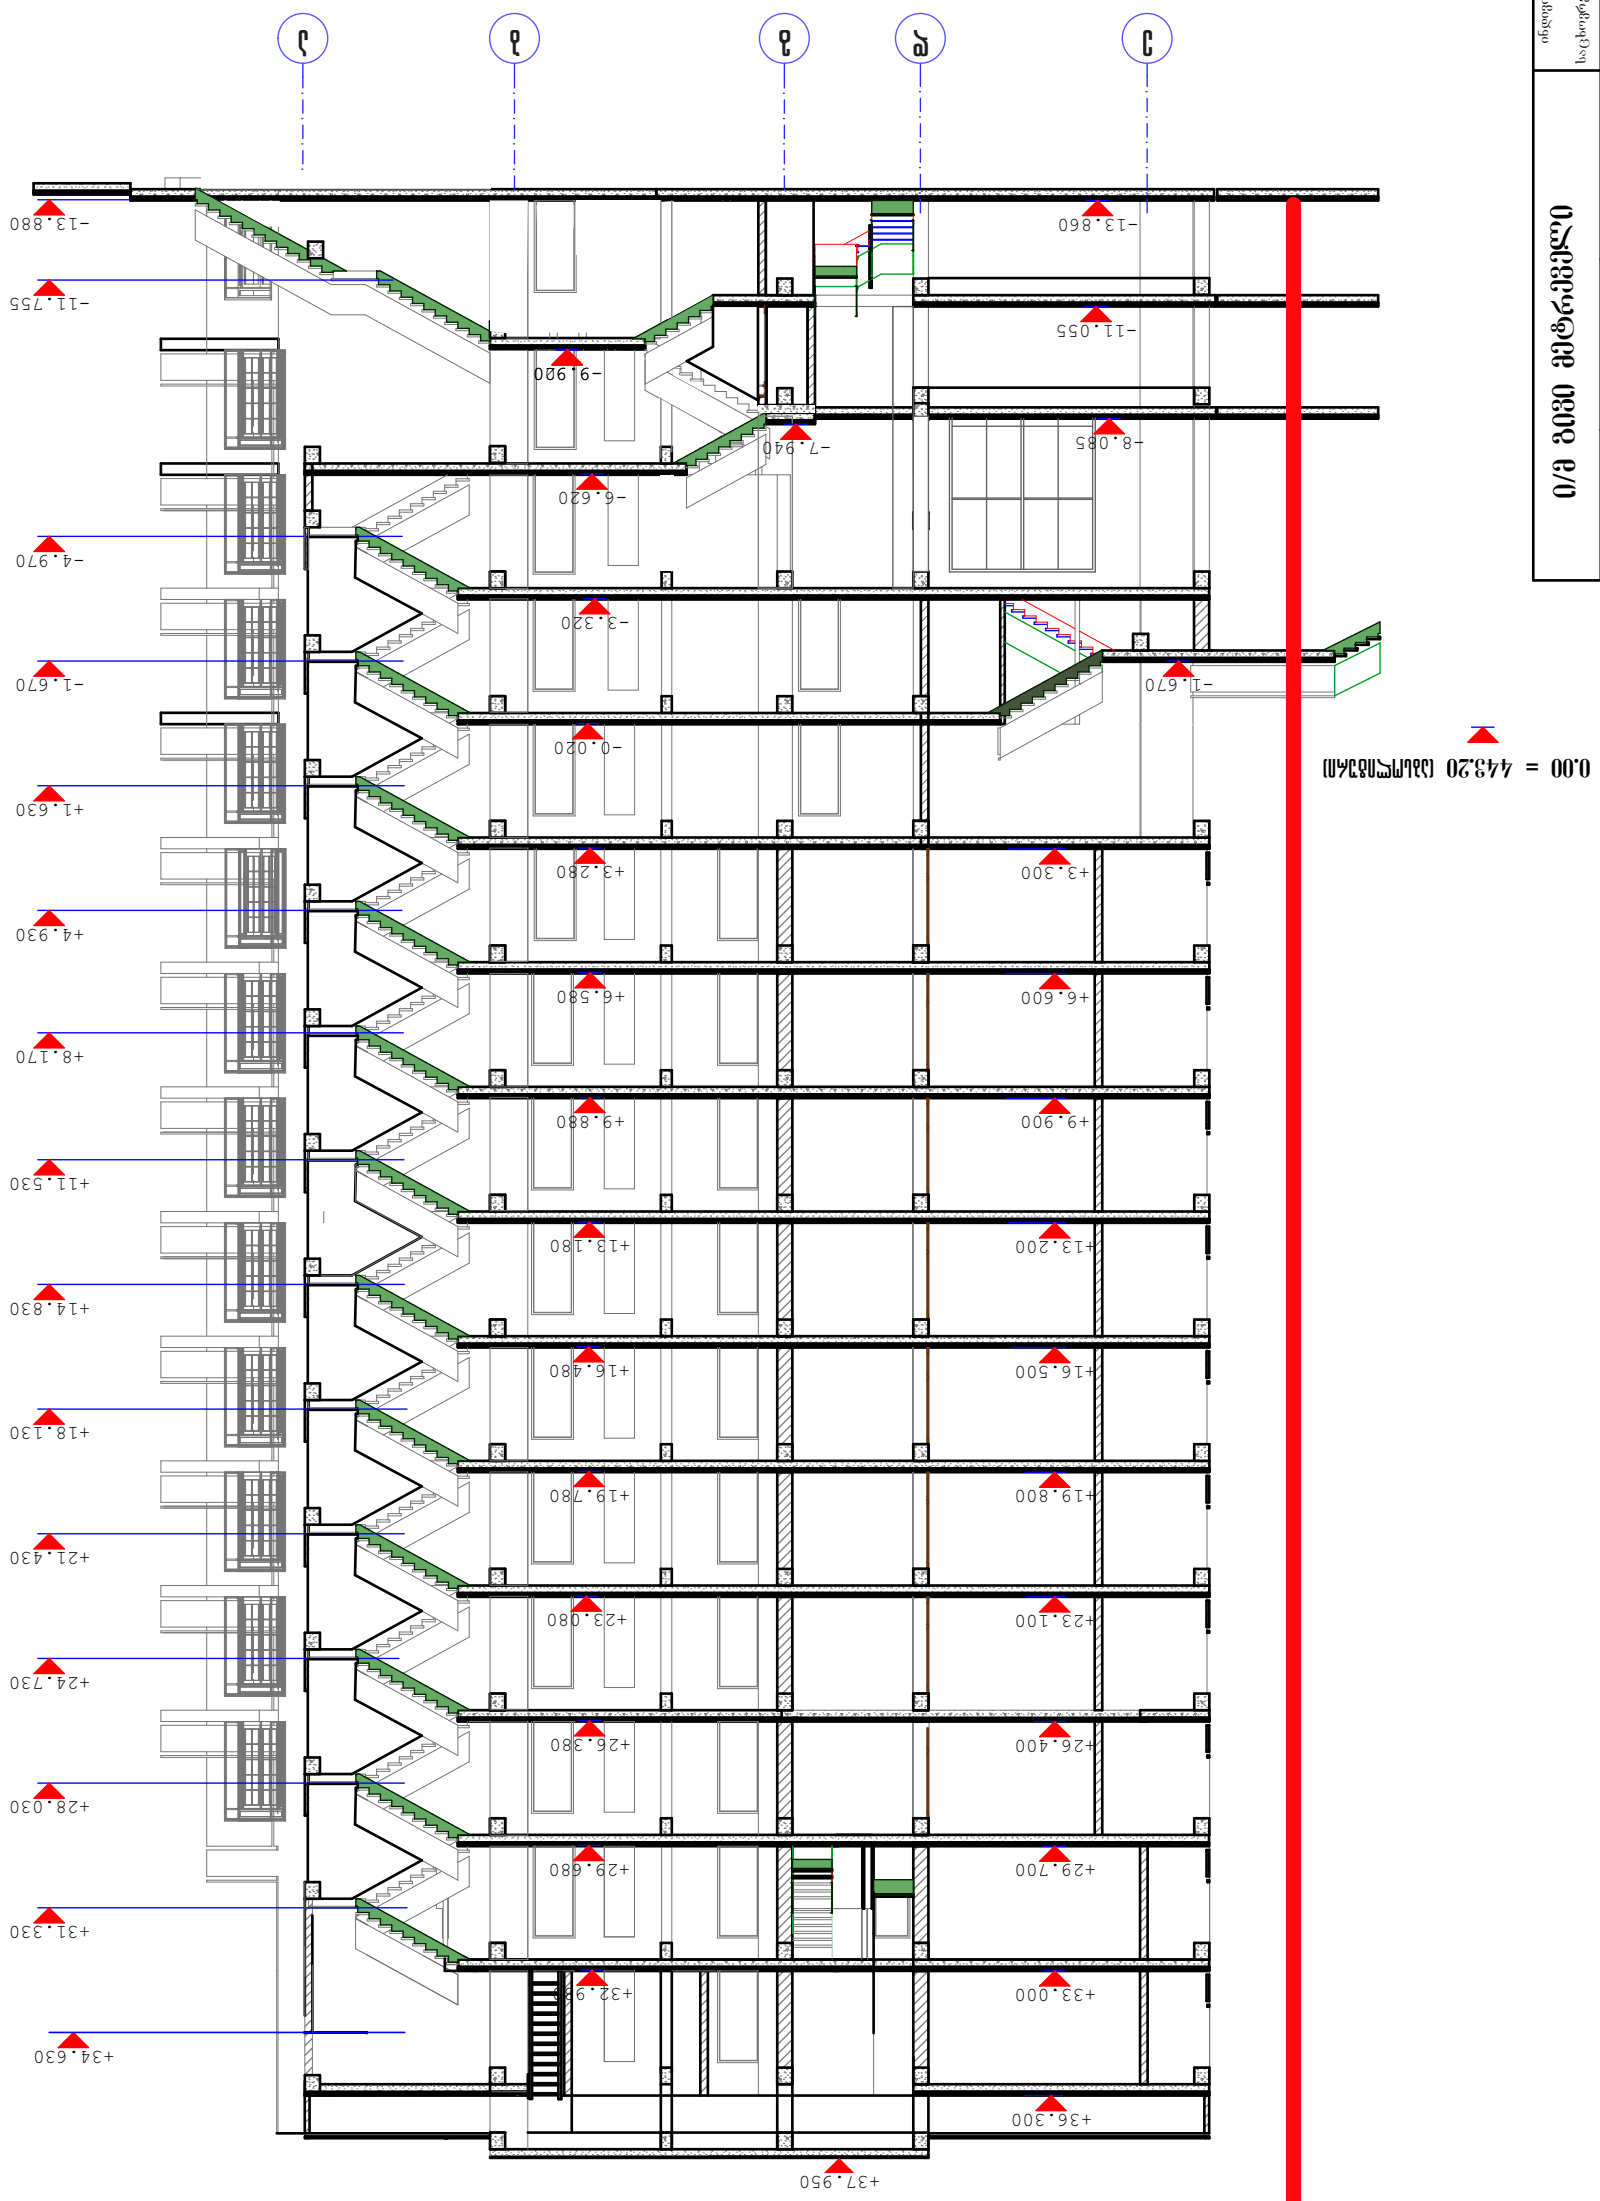

ბლოკი 4

ქრილი A/3

1:200

ინდ.მეწარმე	გ. მეტრეველი	
პრ.მთ. არქიტექ	გ.მარსაგიშვილი	
აგტორი	გ. მეტრეველი	
აგტორი	გ.მარსაგიშვილი	
დაამუშავა	ე.ოძელაშვილი	

ინდივიდუალური ბინათმშენებლობის ამხანაგობა
თაბუკაშვილი 88
საცხოვრებელი სახლი შარტავასა და გოთუას ქუჩებზე

ბლოკი 4	სტადია მ.
ქრილი A/3	დაკვ. 1/01
	ფურცლ. № 13
მასშ. 1:200	ინგ. №
	ფურცლ. 19