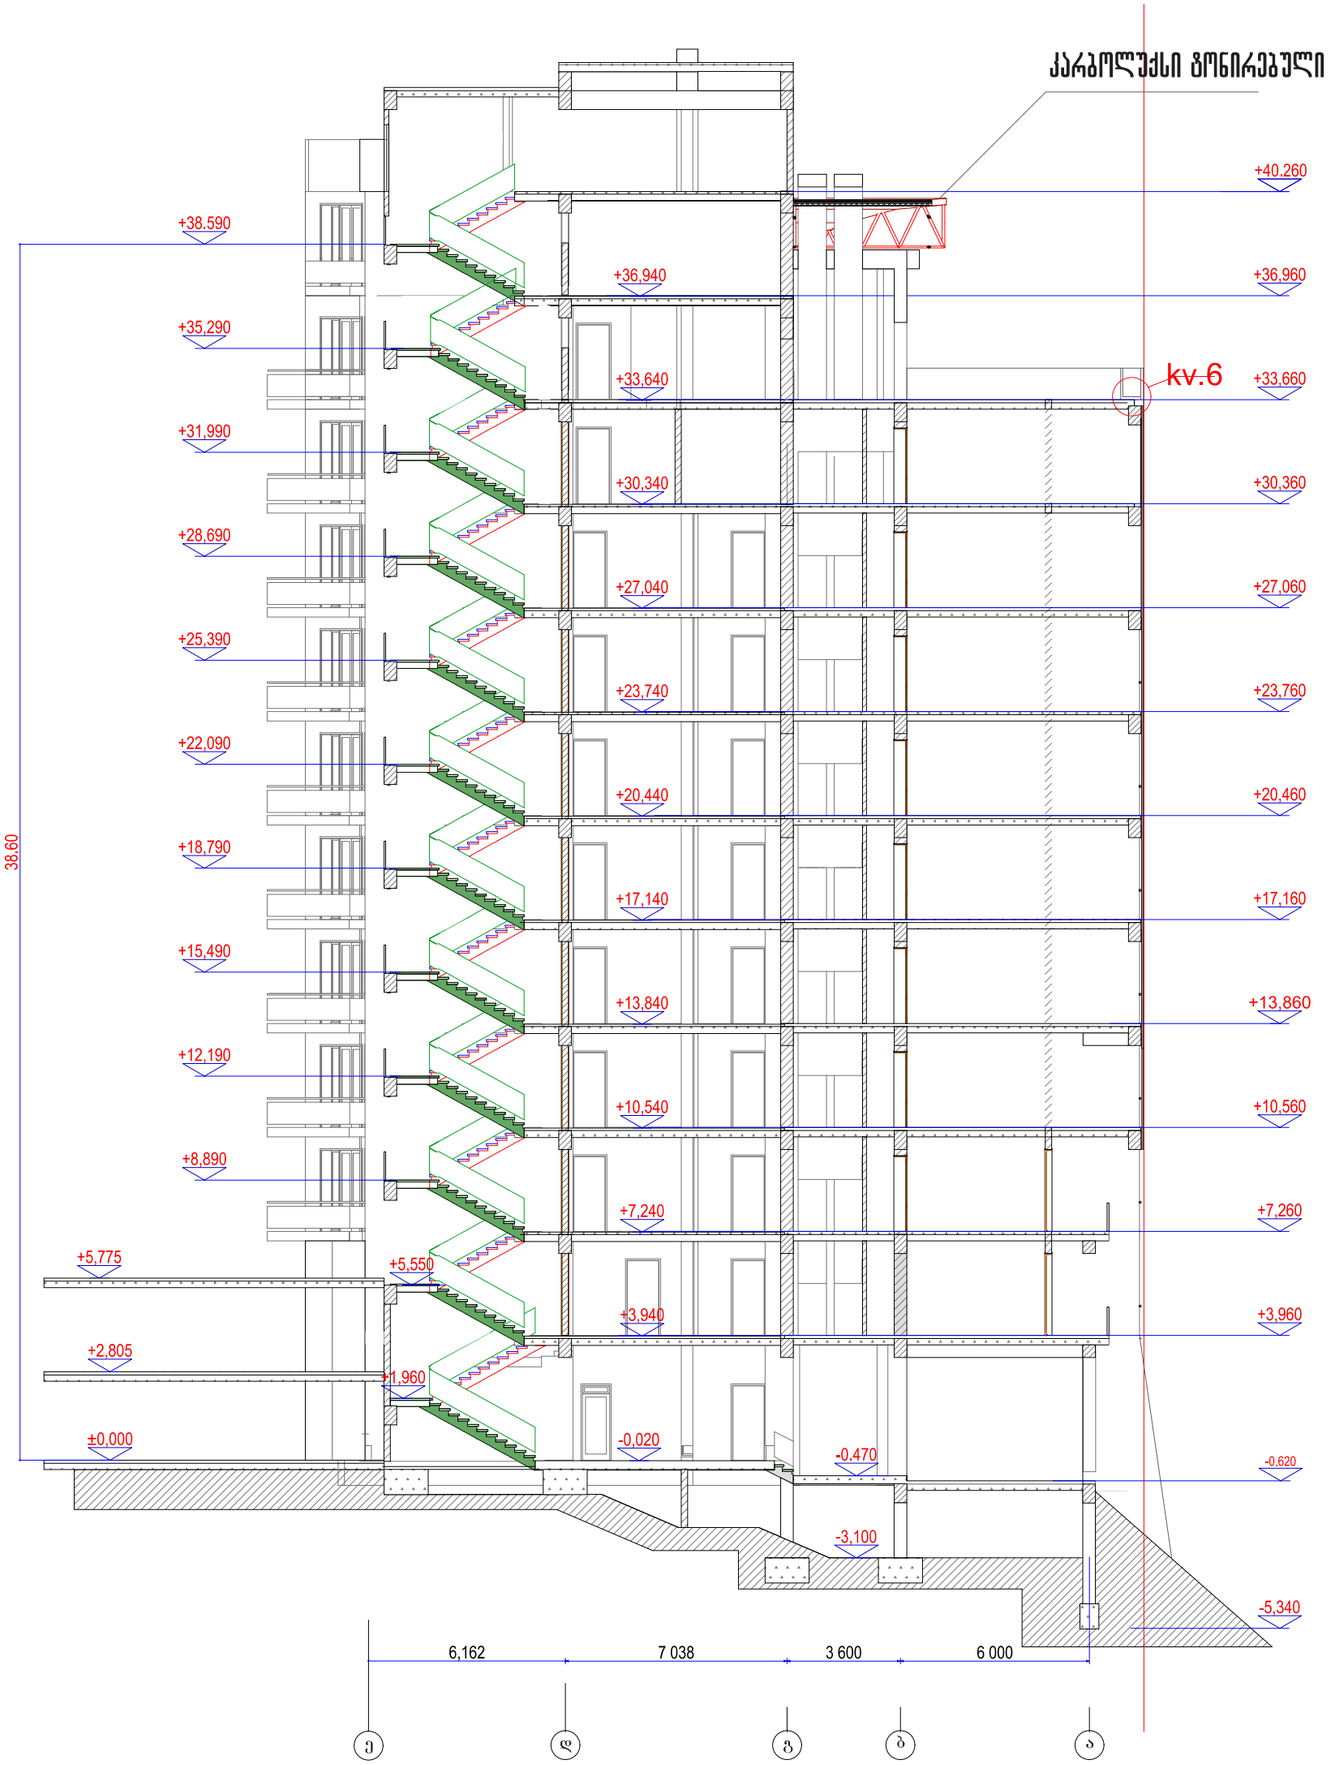

ბლოკი 7

ჭრილი A/2

მ 1:200

			ინდივიდუალური ბინათმშენებლობის ამხანაგობა თაბუკაშვილი 88 საცხოვრებელი სახლი შარტავასა და გოთუას ქუჩებზე	
ინდ.მეწარმე	გ. მეტრეველი		ბლოკი 7	სტადია მ.
არ.მთ.არქიტექტ	გ.მარსაგიშვილი			
ავტორი	გ. მეტრეველი		ჭრილი A/2	დაკვ. I/01
ავტორი	გ.მარსაგიშვილი			ფურც № 14
დაამუშავა	ე.ოძელაშვილი		მასშ. 1:200 ინვ. №	ფურცლ. 21