

საკუთრების დამადასტურებელი დოკუმენტის ასლი

ტერიტორიის ზედა ნიშნული

ტერიტორიის ქანდაკების და ბაზისების ზედა ნიშნული

არსებული ობიექტის ახლის მიერთება საინჟინრო ქსელებთან

საინჟინრო ქსელების ტრასირება

საპროექტო შენობა

შპს **"CAS GROUP"**



მისამართი: ქალაქი თბილისი, დასახლება აეროპორტი (ნაკ3.14/030)

პროექტის დასახელება: შპს "საქაერონავიგაციის" კუთვნილი ტერიტორიაზე მდებარე ავტომშენებლობის შენობის რეკონსტრუქციის (მიშენება-დაშენება) პროექტი

ინფორმაცია დამკვეთის შესახებ

შპს "საქაერონავიგაცია"

შემსრულებელი ორგანიზაცია

შპს **"CAS GROUP"**

დირექტორი: ესეფაშვილი

მთ. არქიტექტორი: დ.სამხარაძე

შემსრულებელი: დ.სამხარაძე

შურცლის სახელწოდება

გენგეგმა (საპროექტო)

A-200

A3

2019 წ.

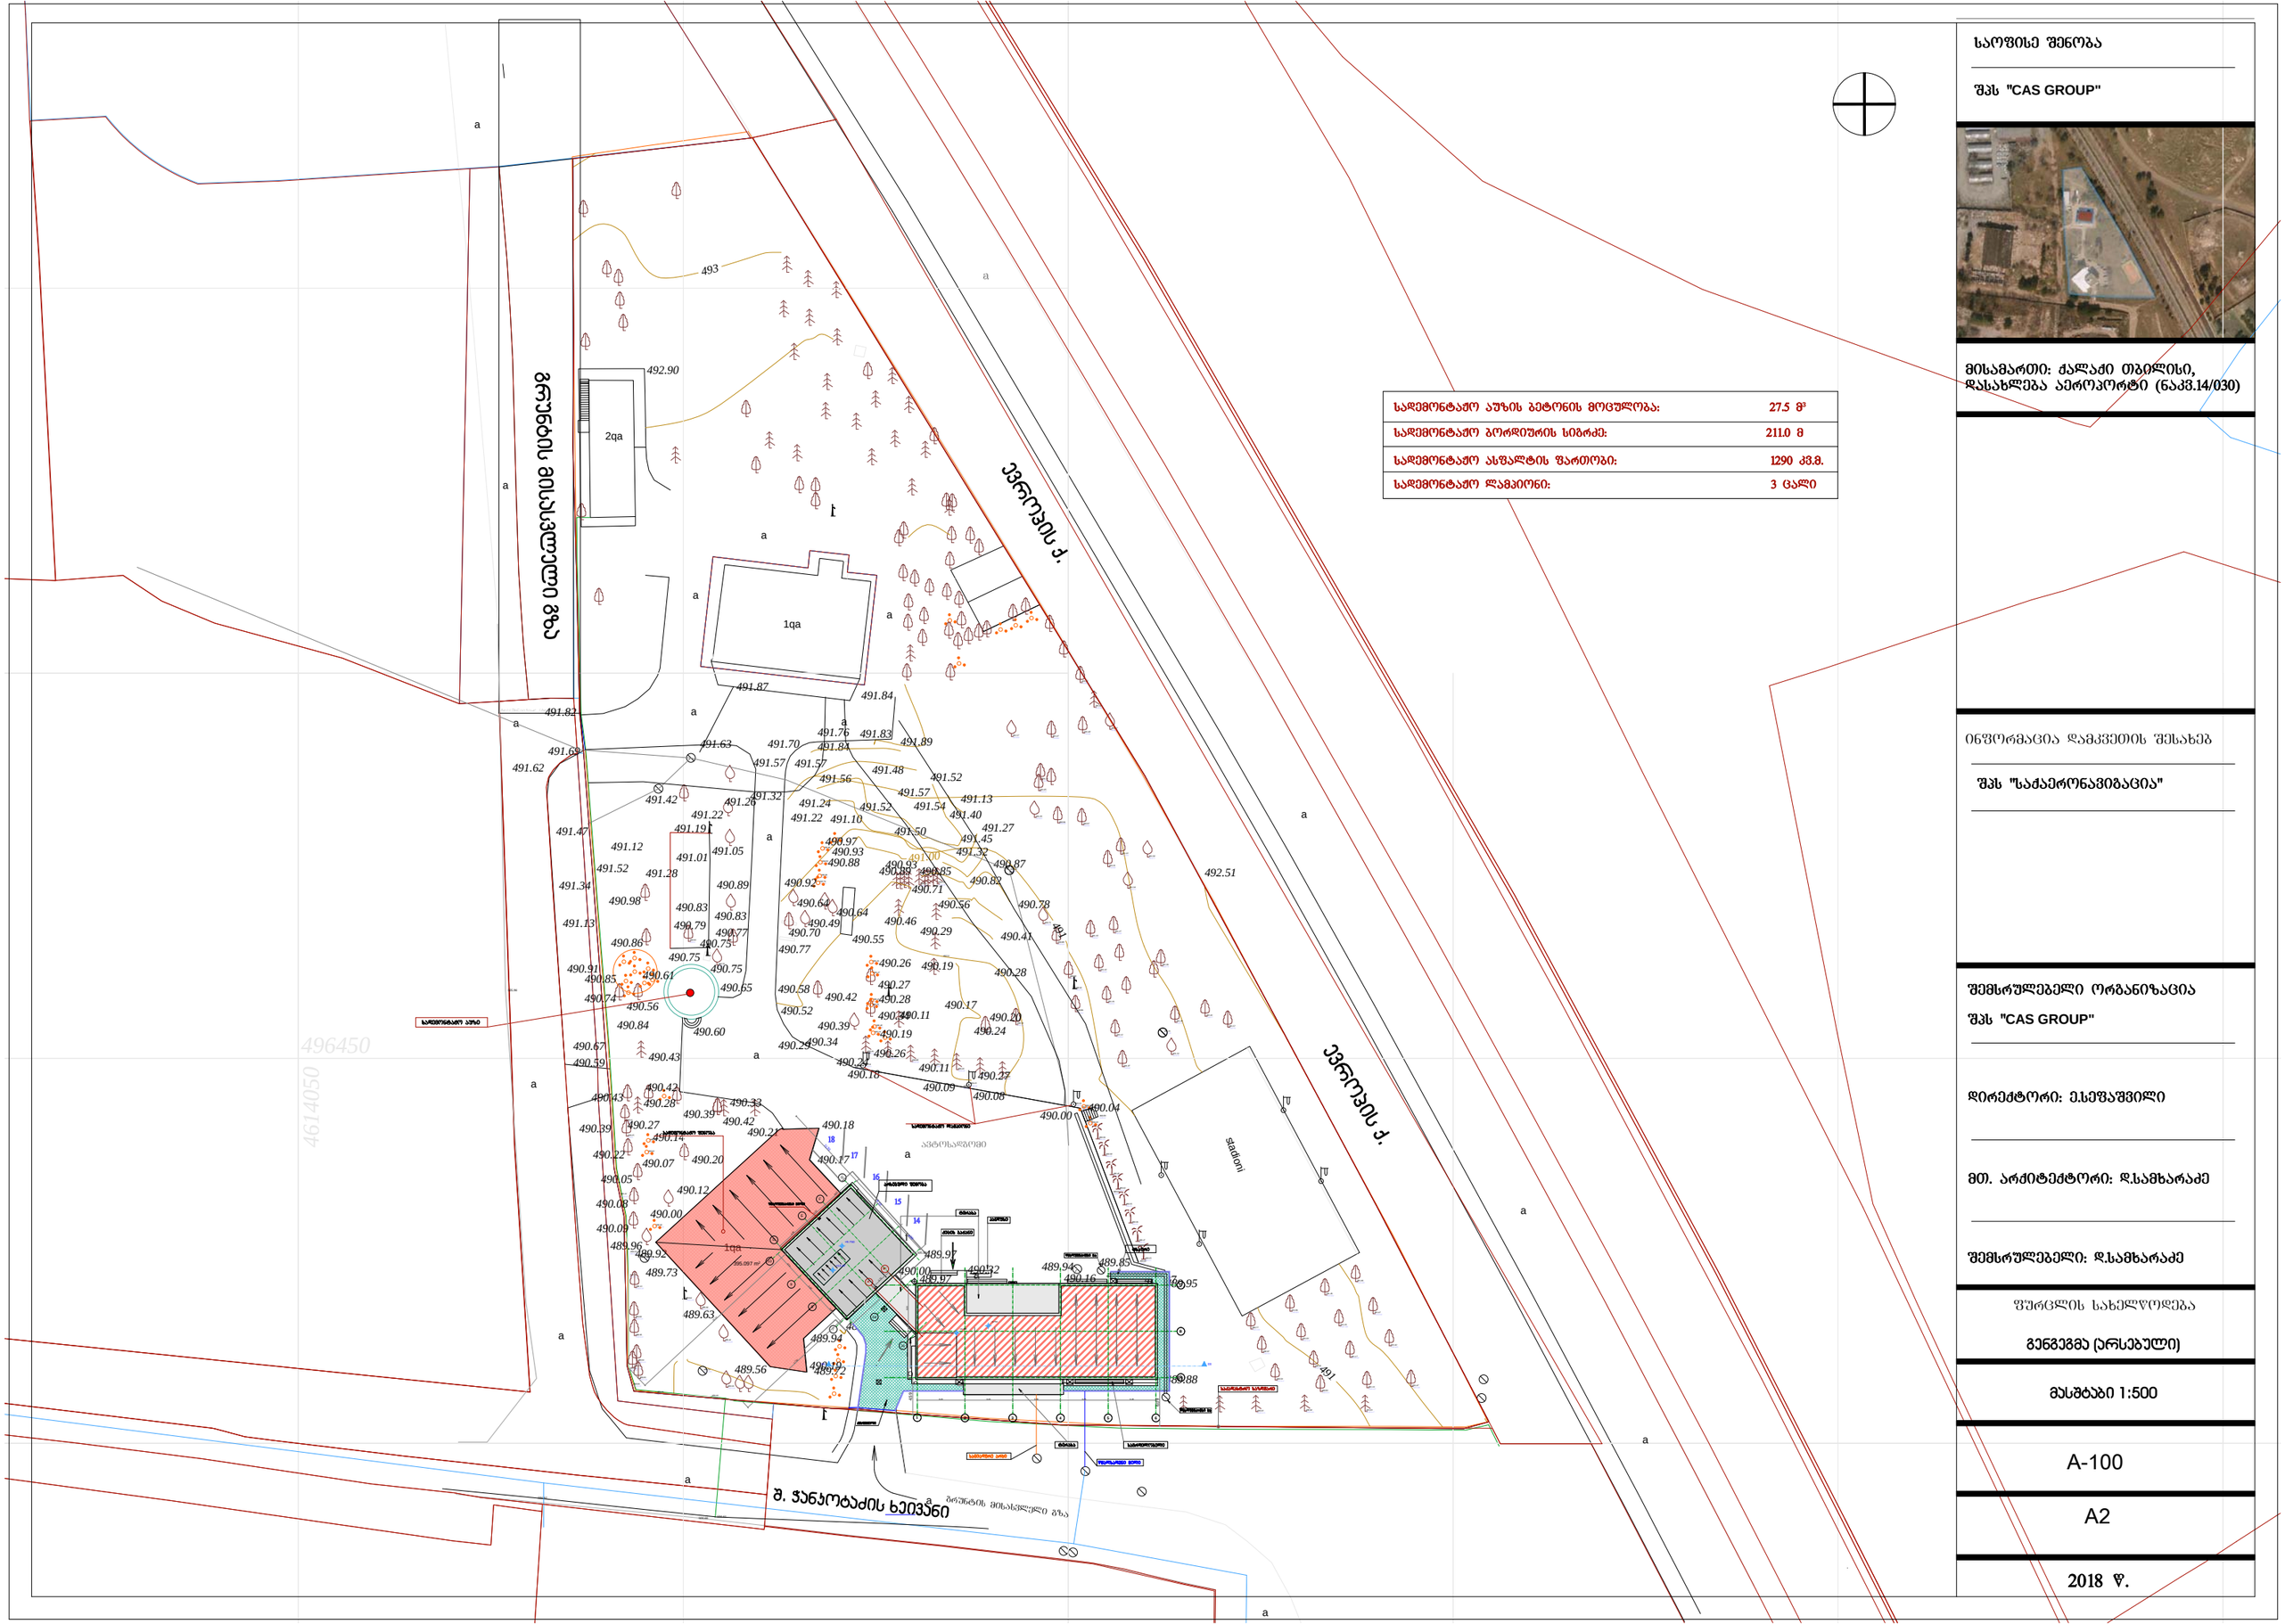

სადემონტაჟო აუზის ბეტონის მოცულობა:	27.5 მ³
სადემონტაჟო ბორდიურის სიგრძე:	211.0 მ
სადემონტაჟო ასფალტის ფართობი:	1290 კვ.მ.
სადემონტაჟო ლამპიონი:	3 ცალი

საობიექტო შენობა

შპს "CAS GROUP"

მისამართი: ქალაქი თბილისი, დასახლება აეროპორტი (ნაკვ.14/030)

ინფორმაცია დამკვეთის შესახებ

შპს "საქაერონავიგაცია"

შემსრულებელი ორგანიზაცია

შპს "CAS GROUP"

დირექტორი: ე.სეფაშვილი

მთ. არქიტექტორი: დ.სამხარაძე

შემსრულებელი: დ.სამხარაძე

ფურცლის სახელწოდება

გენგეგმა (არსებული)

მასშტაბი 1:500

A-100

A2

2018 წ.

სიტუაციური გეგმა





შენიშვნა: ტოპო ნახაზი შესრულებულია დამკვეთის მითითებით.
(მიწისქვეშა კომუნიკაციების გარეშე)

ფართობი: 11644 მ²

პირობითი აღნიშვნები

მიწისქვეშა კომუნიკაციები	ნაკვეთის საზღვარი	ბუჩქი	გეგმურ სიმაღლური წერტილი (რპ)	რკინის ღობე	
კანალიზაცია	შენობა	გაზონი	ხეების რიგი	ბორდიური	
დენის კაბელი	არკა	სამეთვალყურეო ჭები	ტრანსფორმატორი	ბეტონი	
გაზის მილი	ფარდული	ძეგლი	რადიო ან ტელე ანძა	კედელი	
წყლის მილი	კიბე	შადრევანი	ლამპიონები	საყრდენი კედელი	
კავშირგაბმულობა	ფოთლოვანი ხე	ონკანი	ელექტრო ბოძი	ბილიკი	
	წიწვოვანი ხე	წყარო ან ჭა	რკინიგზა	გზის კონტური	
	ხეხილის ხე	ბენზინგასამართი სადგური	იზოჰიფსი	ფლატე	
	პალმა	მაღალი ძაბვის გადამცემი	მთავარი იზოჰიფსი	წყლის კონტური	

ტოპოგრაფიული ნახაზი მ 1:500 / რელიეფის კვეთა 0.5მ

შ.პ.ს. "CASGROUP"

	ქ.თბილისი,მარტყოფის 14ა, ბინა 36 ტელ: 557 44 20 20	
დირექტორი		ი. სიშვაშვილი
კომპ. უზრუნველყოფა		შ. ქებისაშვილი
გეოდეზისტი		შ. ქებისაშვილი
მისამართი	ქ. თბილისი,ვაკის რაიონის ტერიტორია (საკადასტრო კოდი: 01.19.23.014.030)	
დამკვეთი		
	თარიღი	17.07.2018