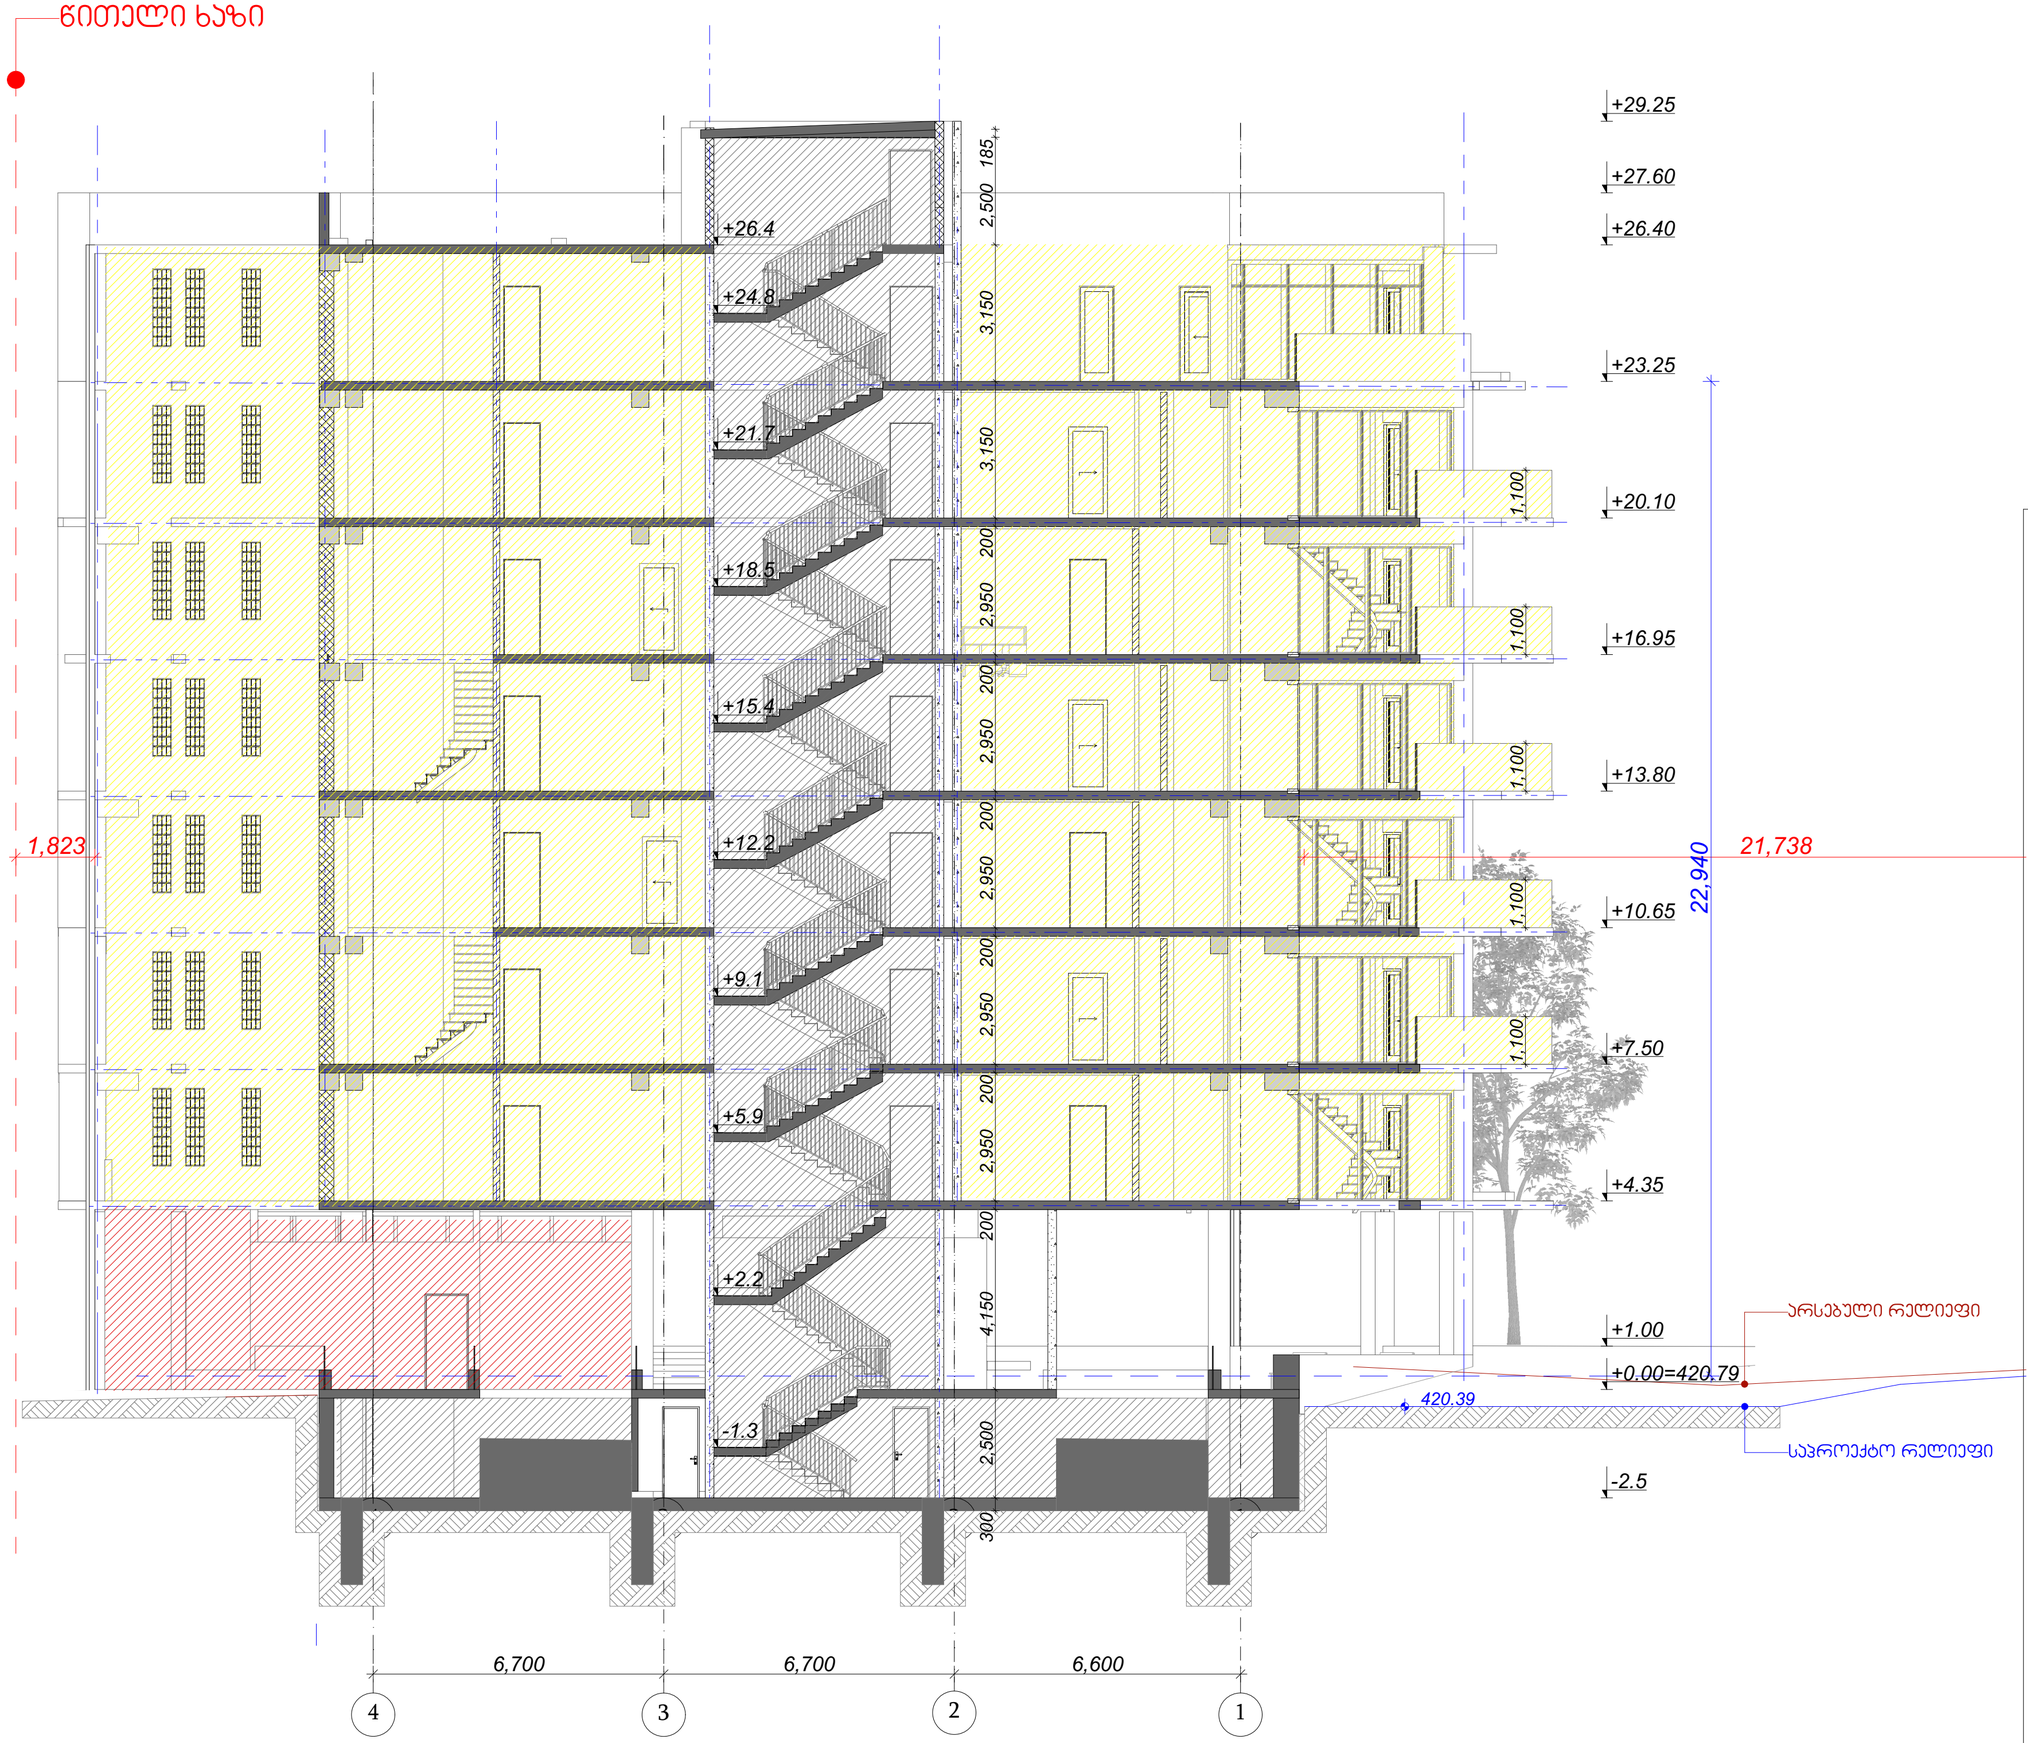


ᲔᲥᲡᲞᲚᲘᲙᲐᲪᲘᲐ

საპროექტო ადგილი:

ქ. თბილისი, ნარიმანოვის ქუჩა№10
საკ. კოდი: 01.18.01.002.053

დამკვეთი(ები):

შპს. ნადიკვარი-96

შეასრულა:

შ.პ.ს. გრუსია


GRUSIA ARCHITECTS

დირექტორი:	ბ.მერმანიშვილი	
არქიტექტორი:	ა. ჩხაიძე	
	შ. იობაშვილი	
ექსპერტი:	ა.ძლიერიშვილი	

ფურცელი:	30
ფურცლები:	46
ინდექსი:	

ჭრილი 1-1

მაშტაბი: 1:100

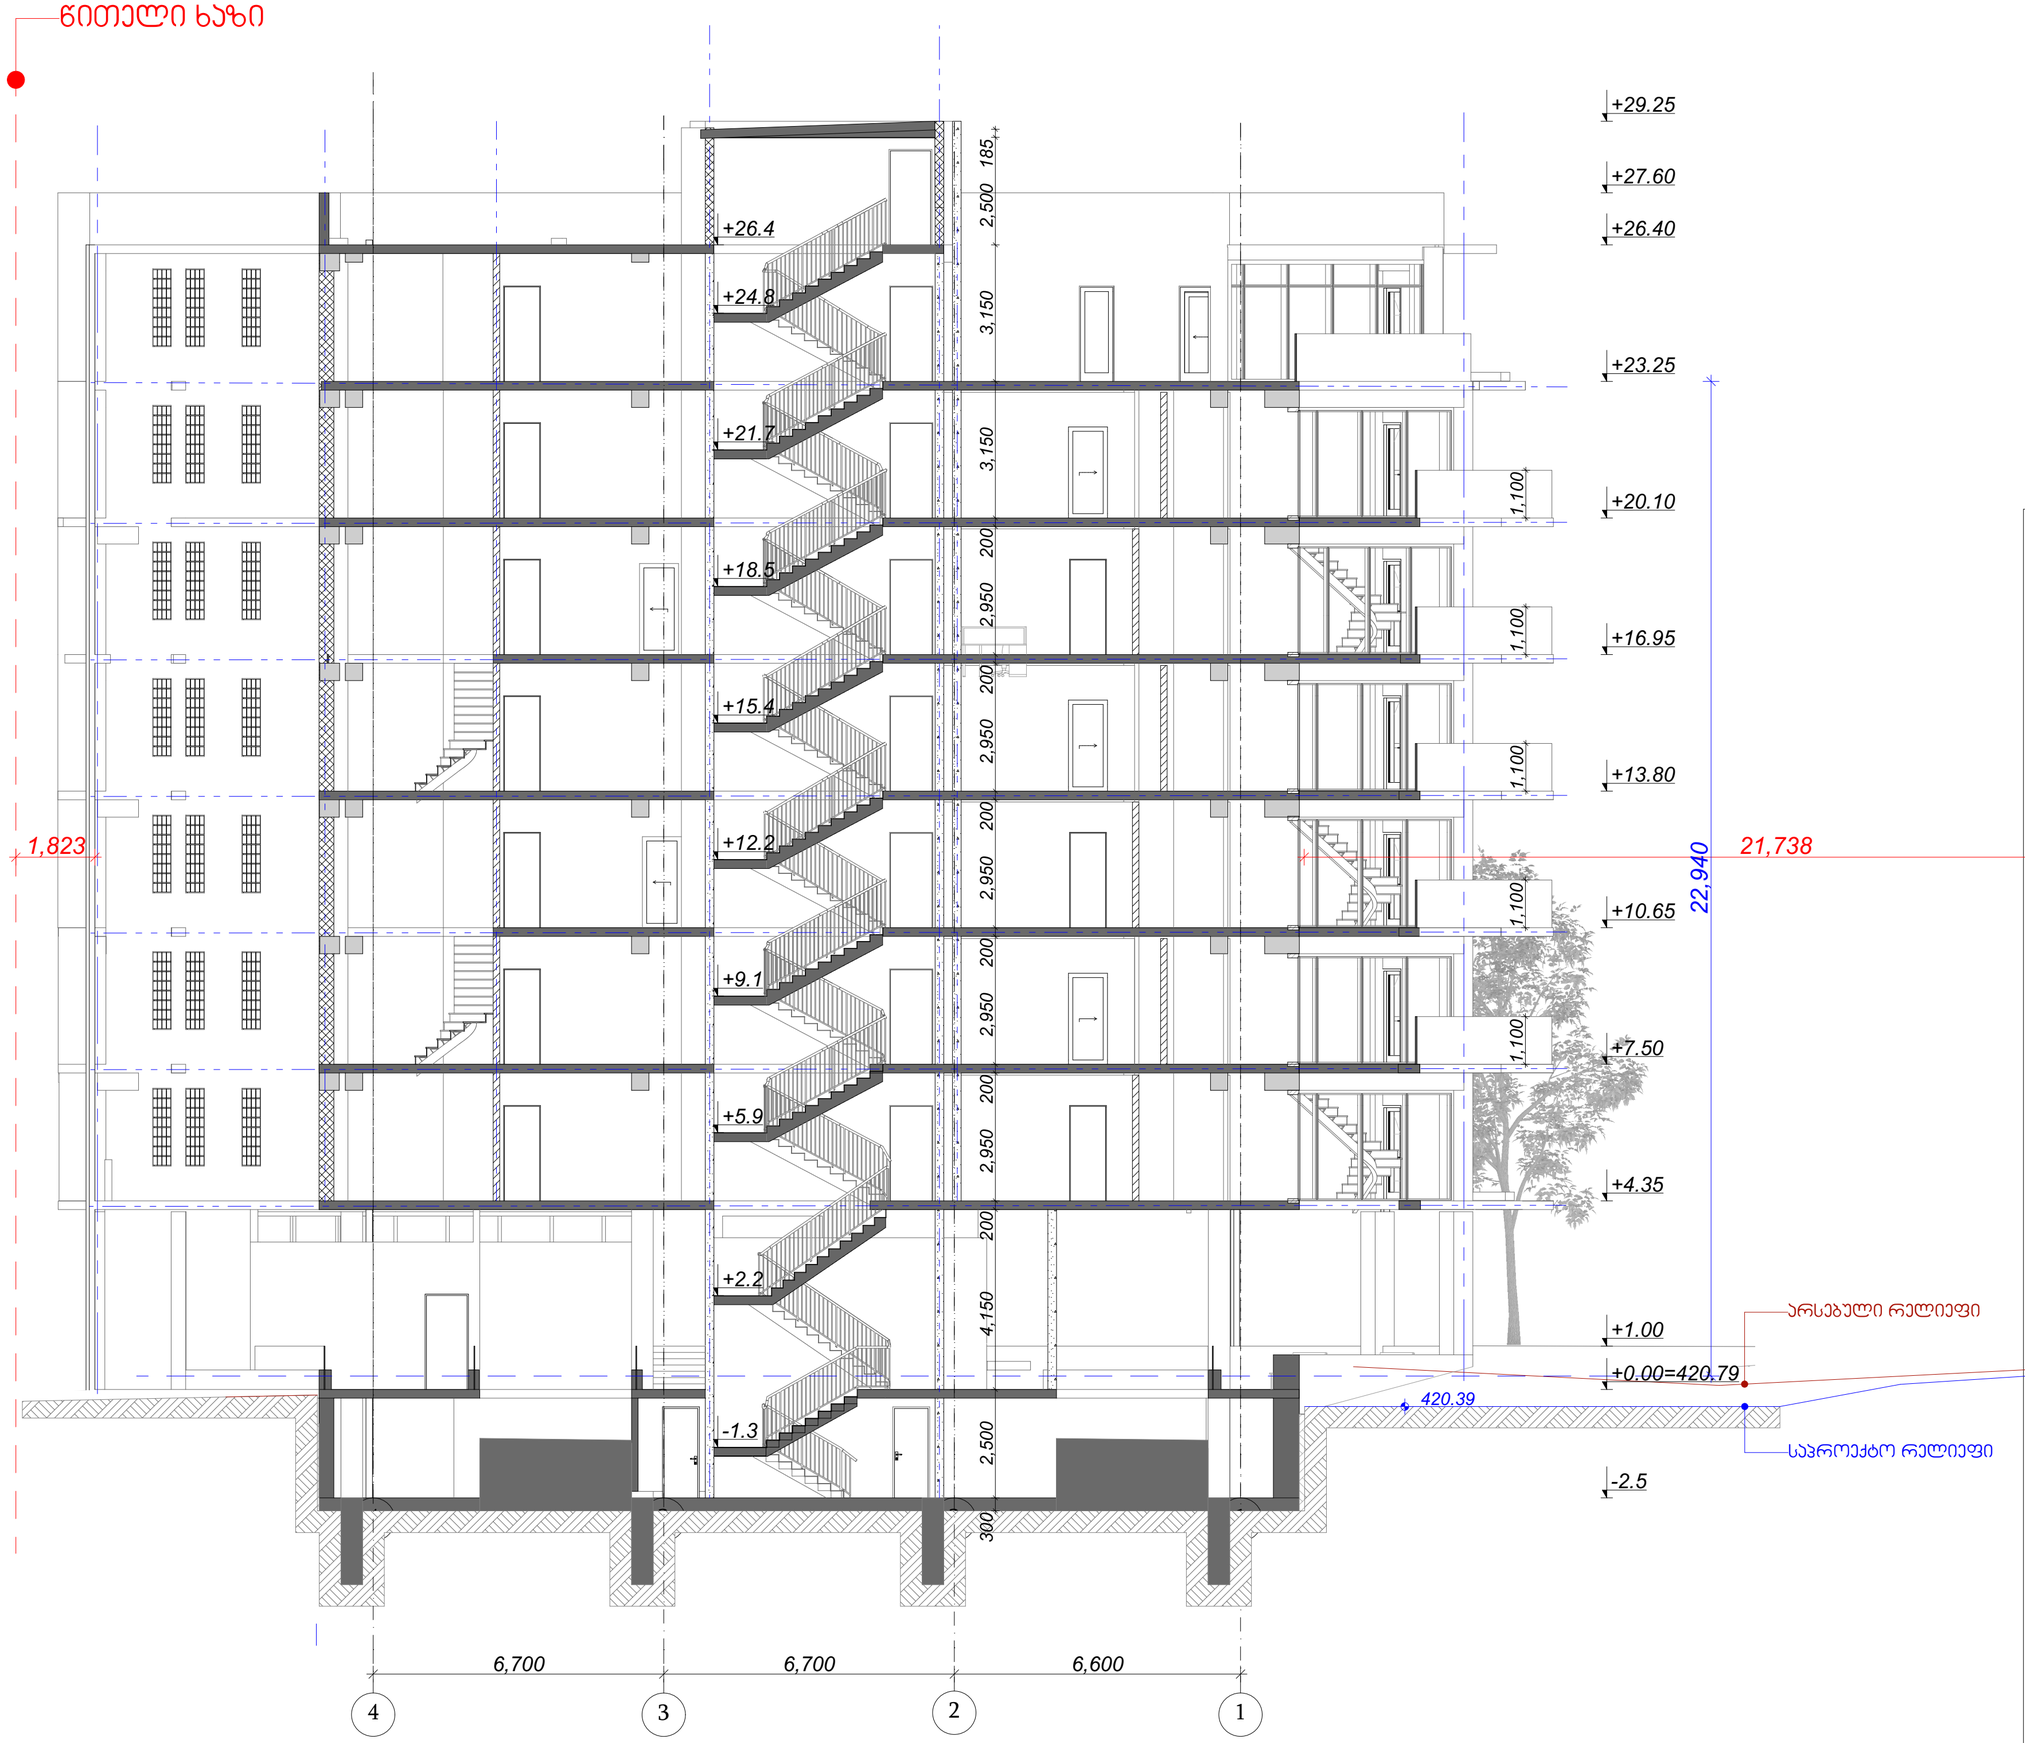

ᲔᲥᲡᲞᲚᲘᲙᲐᲪᲘᲐ

საპროექტო ადგილი:

ქ. თბილისი, ნარიმანოვის ქუჩა№10
საკ. კოდი: 01.18.01.002.053

დამკვეთი(ები):

შპს. ნადიკვარი-96

შეასრულა:

შ.პ.ს. გრუსია

GRUSIA ARCHITECTS

დირექტორი:	ბ.მერმანიშვილი	
არქიტექტორი:	ა. ჩხაიძე	
	შ. იოსებაშვილი	
ექსპერტი:	ა.ძლიერიშვილი	
ფურცელი:	30	
ფურცლები:	46	
ინდექსი:		

ჭრილი 1-1

მასშტაბი: 1:100

ჩითელი ხაზი

+28.5
+26.40
+23.25
+20.10
+16.95
+13.8
+10.65
+7.50
+4.35
+1.00
±0.00=420.79
-2.50

3,150
3,150
3,150
3,150
3,150
3,150
4,350
2,500

1,924
15,000
22,940

არსებული რელიეფი
საპროექტო რელიეფი
სახანძრო მანქანის მისადგომი

5,628
6,700
6,700
6,600

4'
4
3
2
1

ექსპლიკაცია

საპროექტო ადგილი:
ქ. თბილისი, ნარიმანოვის ქუჩა№10
სას. ჯოდი: 01.18.01.002.053


დამკვეთ(ებ)ი:
შპს. ნადიკვარი-96

შესრულა: შ.პ.ს. გრუსია
GRUSIA ARCHITECTS

დირექტორი:	ბ.მერმანიშვილი	
არქიტექტორი:	ა. ჩხაიძე	
	მ. იოსავშვილი	
ექსპერტი:	ს.ძლიერიშვილი	
ფურცელი:	32	
ფურცლები:	46	
ინდექსი:		

ჭრილი 4-1

მაშტაბი: 1:100

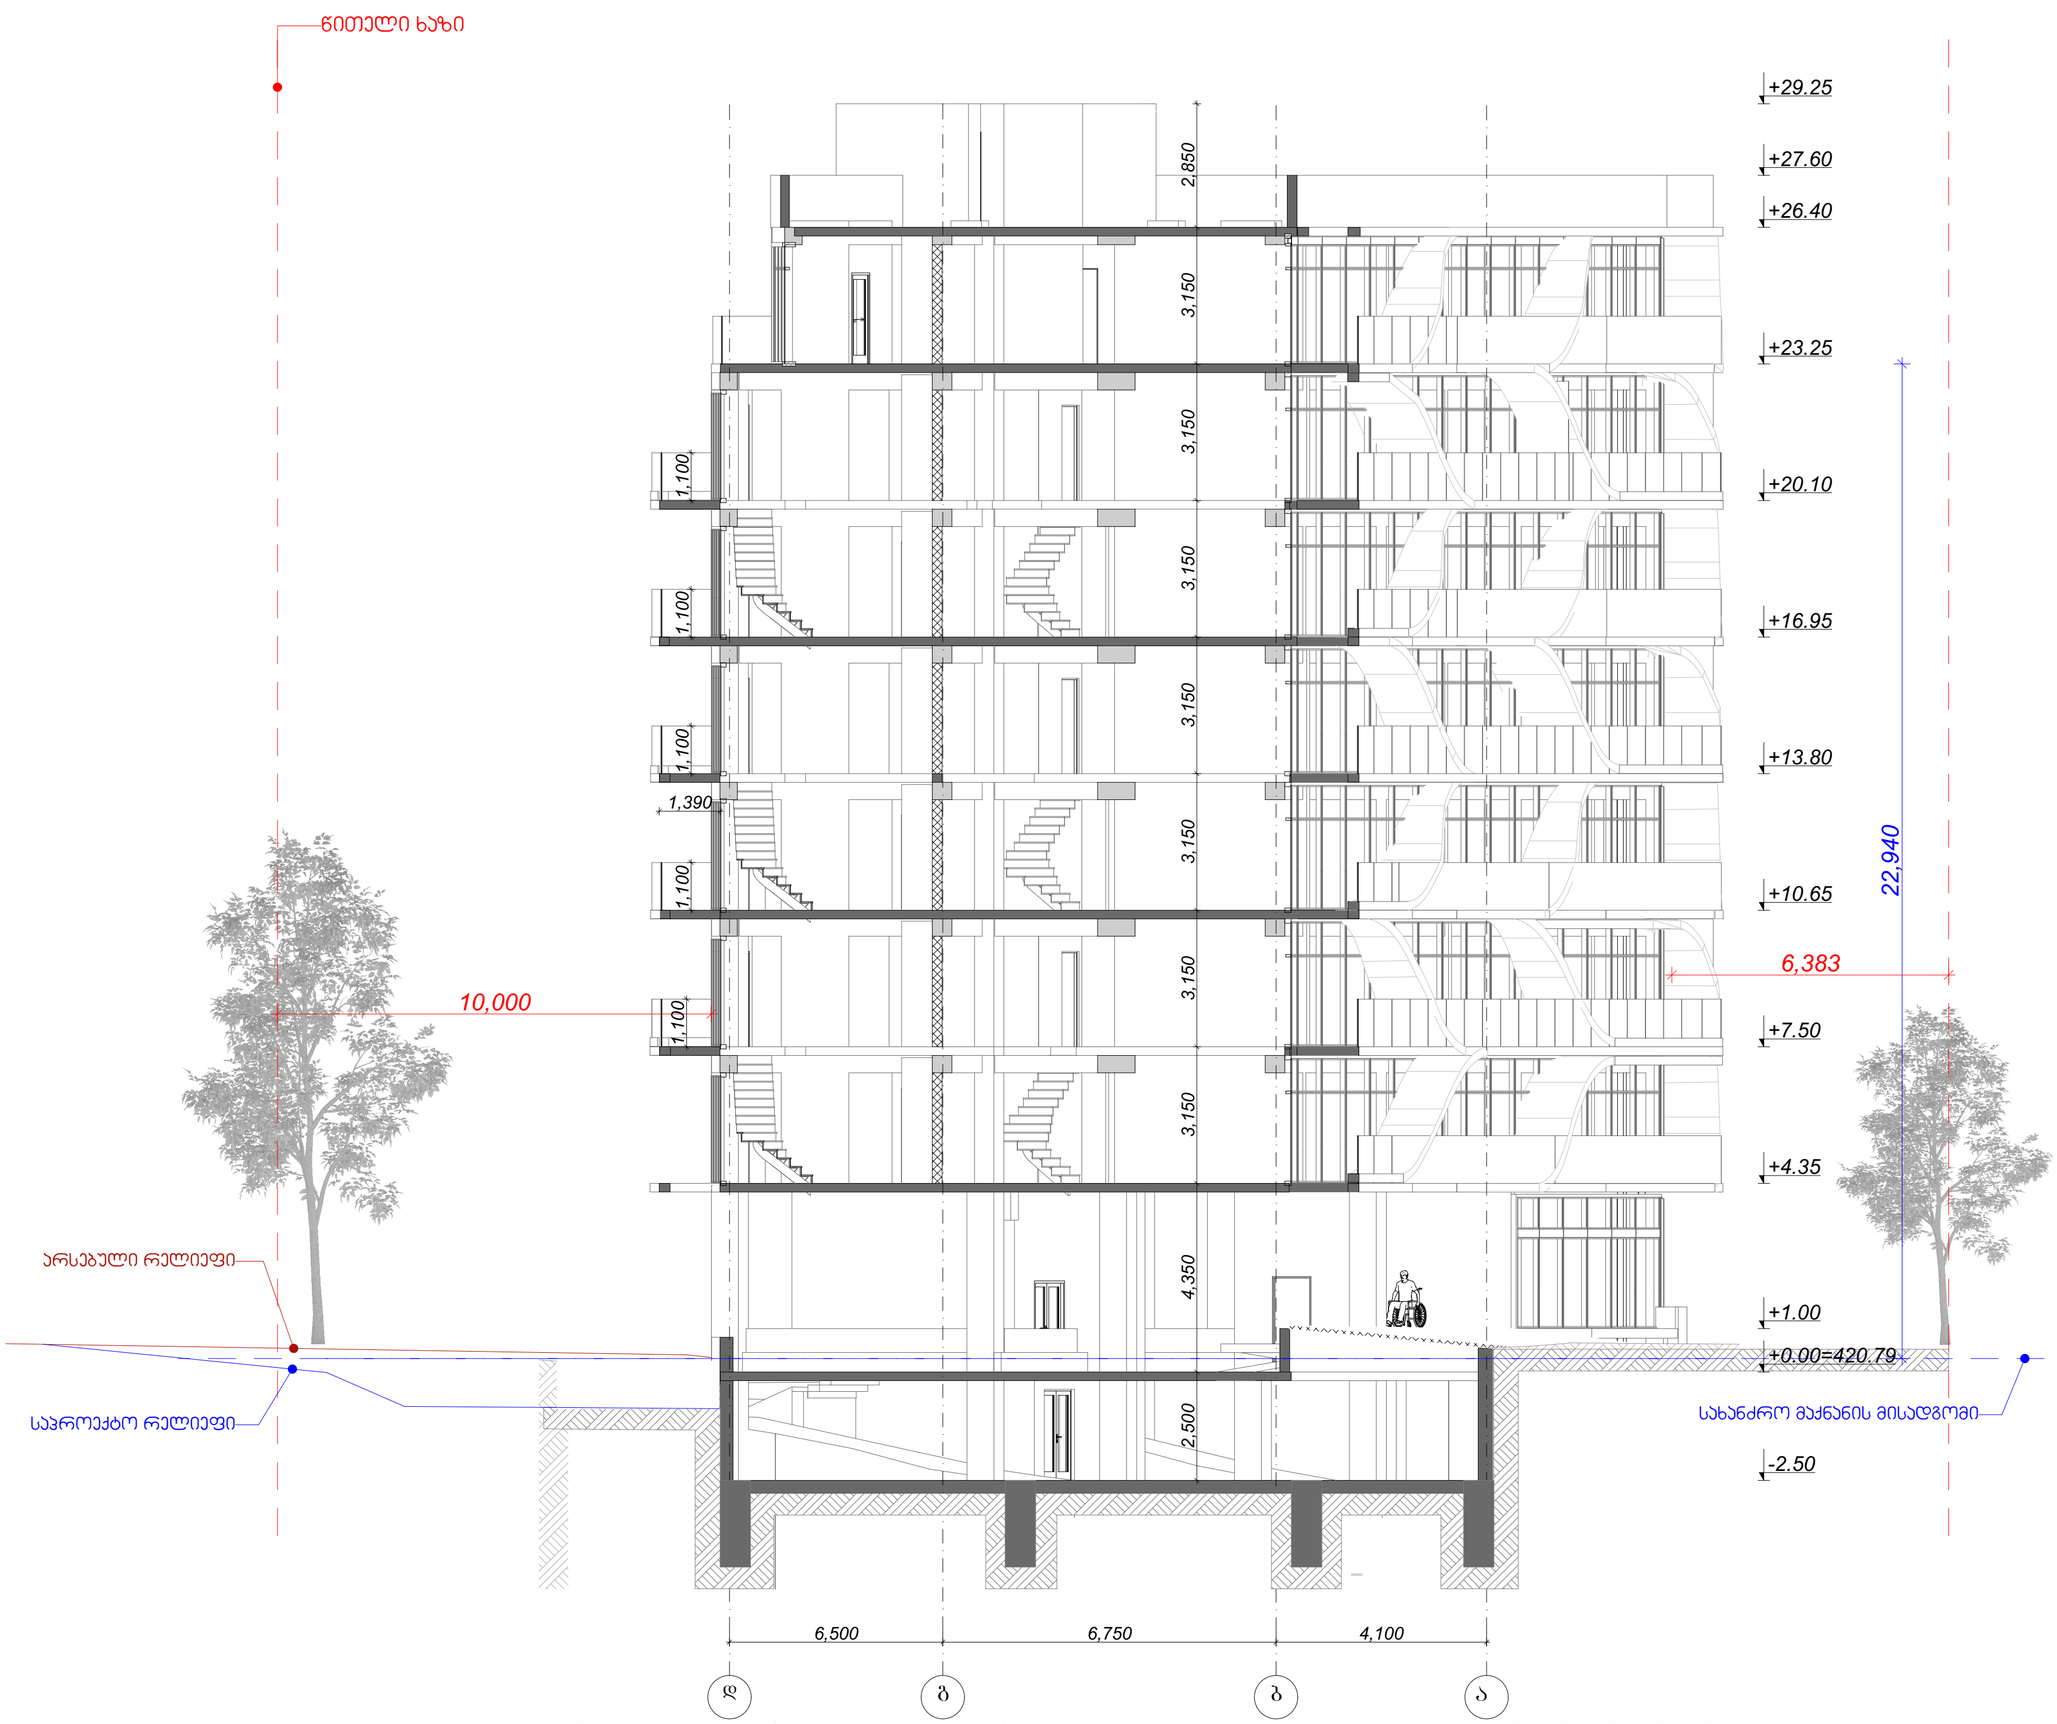

ექსპლიკაცია

საპროექტო ადგილი:

ქ. თბილისი, ნარიმანოვის ქუჩა№10
საკ. კოდი: 01.18.01.002.053

დამკვეთ(ებ)ი:

შპს. ნადიკვარი-96

შეასრულა: შ.პ.ს. გრუსია

GRUSIA ARCHITECTS

დირექტორი:	ბ.მერმანიშვილი	
არქიტექტორი:	ა. ჩხაიძე	
	შ. იობაშვილი	
ექსპერტი:	ა.ძლიერიშვილი	
ფურცელი:	33	
ფურცლები:	46	
ინდექსი:		

ჭრილი დ-ა

მაშტაბი: 1:100

წითელი ხაზი

საზოგადოებრივი გზის შუახაზი

+29.25
+27.60
+26.40
+23.25
+20.10
+16.95
+13.80
+10.65
+7.50
+4.35
+1.00
+0.00=420.79
-2.50

200
2,465
200
2,950
200
2,950
200
2,950
200
2,950
200
2,950
200
4,150
200
2,500

+28.4
+24.8
+21.7
+18.5
+15.4
+12.2
+9.1
+5.9
+2.2
-1.3

15,613

5,730

22,940

421,1

420.15

არსებული რელიეფი

საპროექტო რელიეფი

სახანძრო მაქანის მისადგომი

6,500
6,750
4,970

დ
გ
ბ
ა

ექსპლიკაცია

საპროექტო ადგილი:

ქ. თბილისი, ნარიმანოვის
ქუჩა№10
სას. ჯოდი: 01.18.01.002.053

დამკვეთი(ები):

შპს. ნადიკვარი-96

შეასრულა:

შ.პ.ს. გრუსია
GRUSIA ARCHITECTS

დირექტორი:	ბ.მერმანიშვილი	
არქიტექტორი:	ა. ჩხაიძე	
	შ. იობაშვილი	
ექსპერტი:	ა.ძლიერიშვილი	
ფურცელი:	31	
ფურცლები:	46	
ინდექსი:		

ჭრილი 2-2

მასშტაბი: 1:100