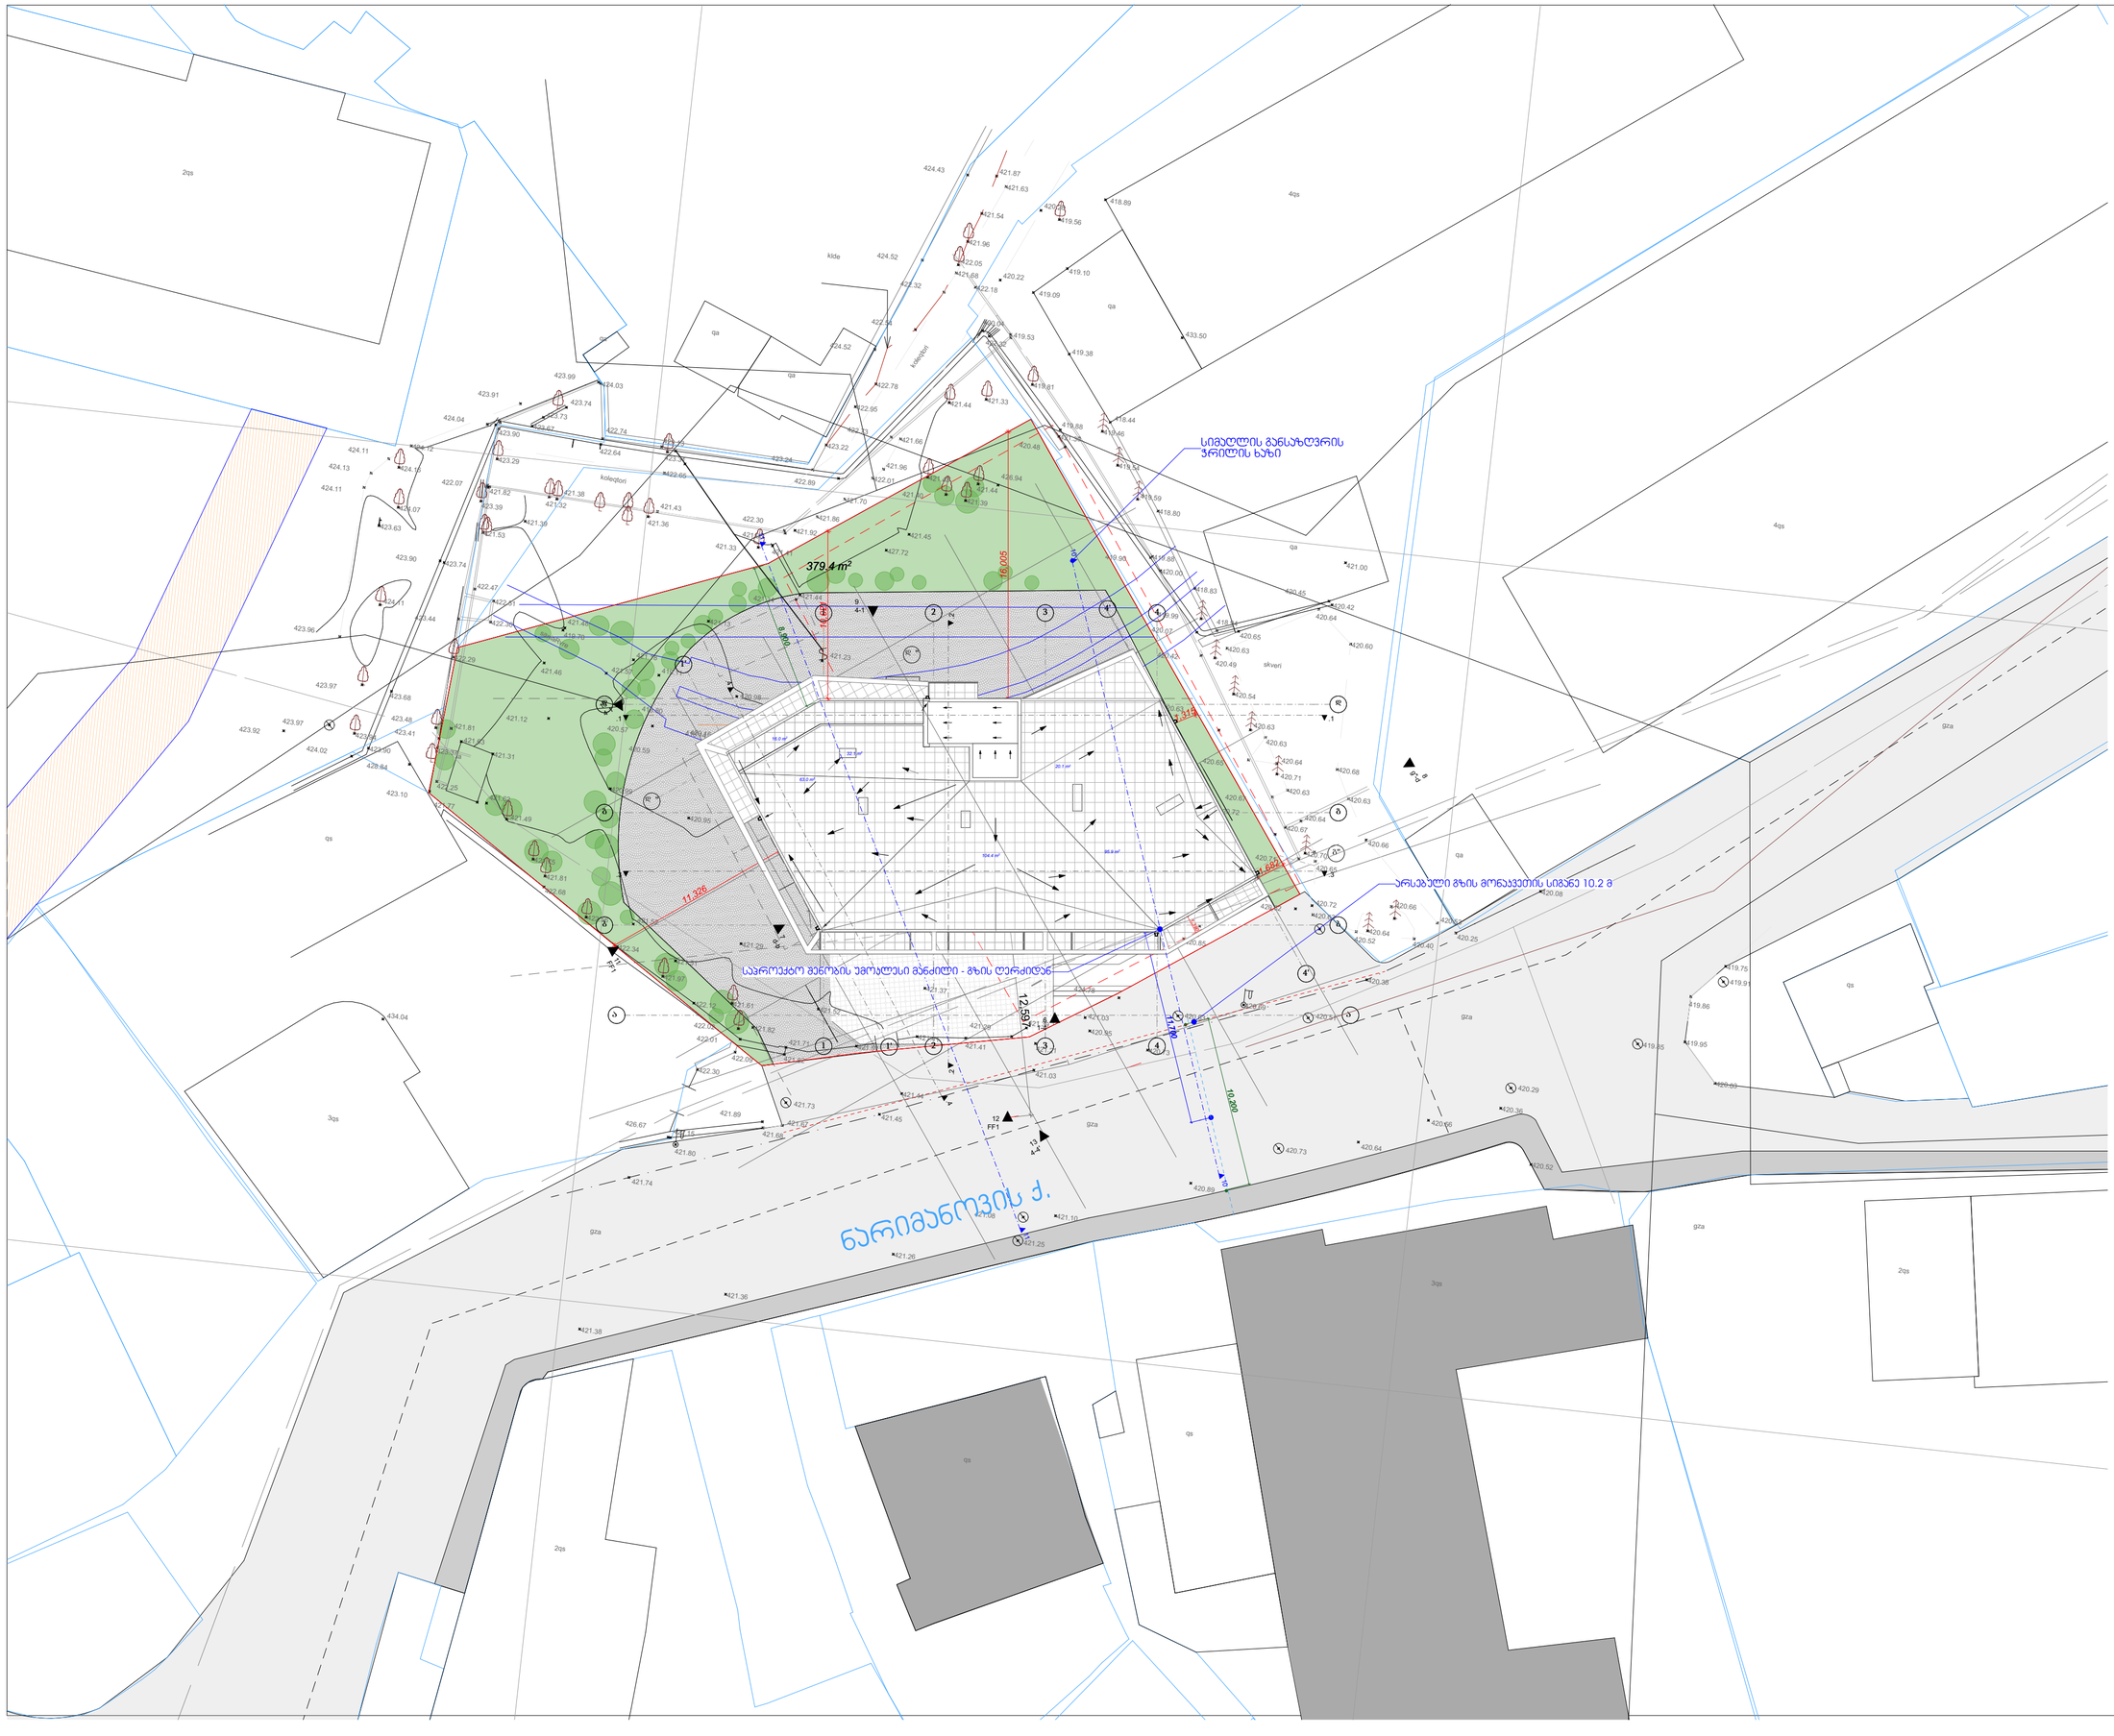

ᲔᲥᲡᲞᲚᲘᲙᲐᲪᲘᲐ

საპროექტო ადგილი:

ქ. თბილისი, ნარიმანოვის ქუჩა№10
სას. კოდი: 01.18.01.002.053

დამკვეთი(ები):

შპს. ნადიკვარი-96

შეასრულა: შ.პ.ს. გრუსია GRUSIA ARCHITECTS

დირექტორი:	ბ.მერმანიშვილი	
არქიტექტორი:	ა. ჩხაიძე	
	შ. იობაშვილი	
ექსპერტი:	ს.ძლიერიშვილი	
ფურცელი:	6	
ფურცლები:	46	
ინდექსი:		

გენგეგმა

მაშტაბი: 1:250

a2

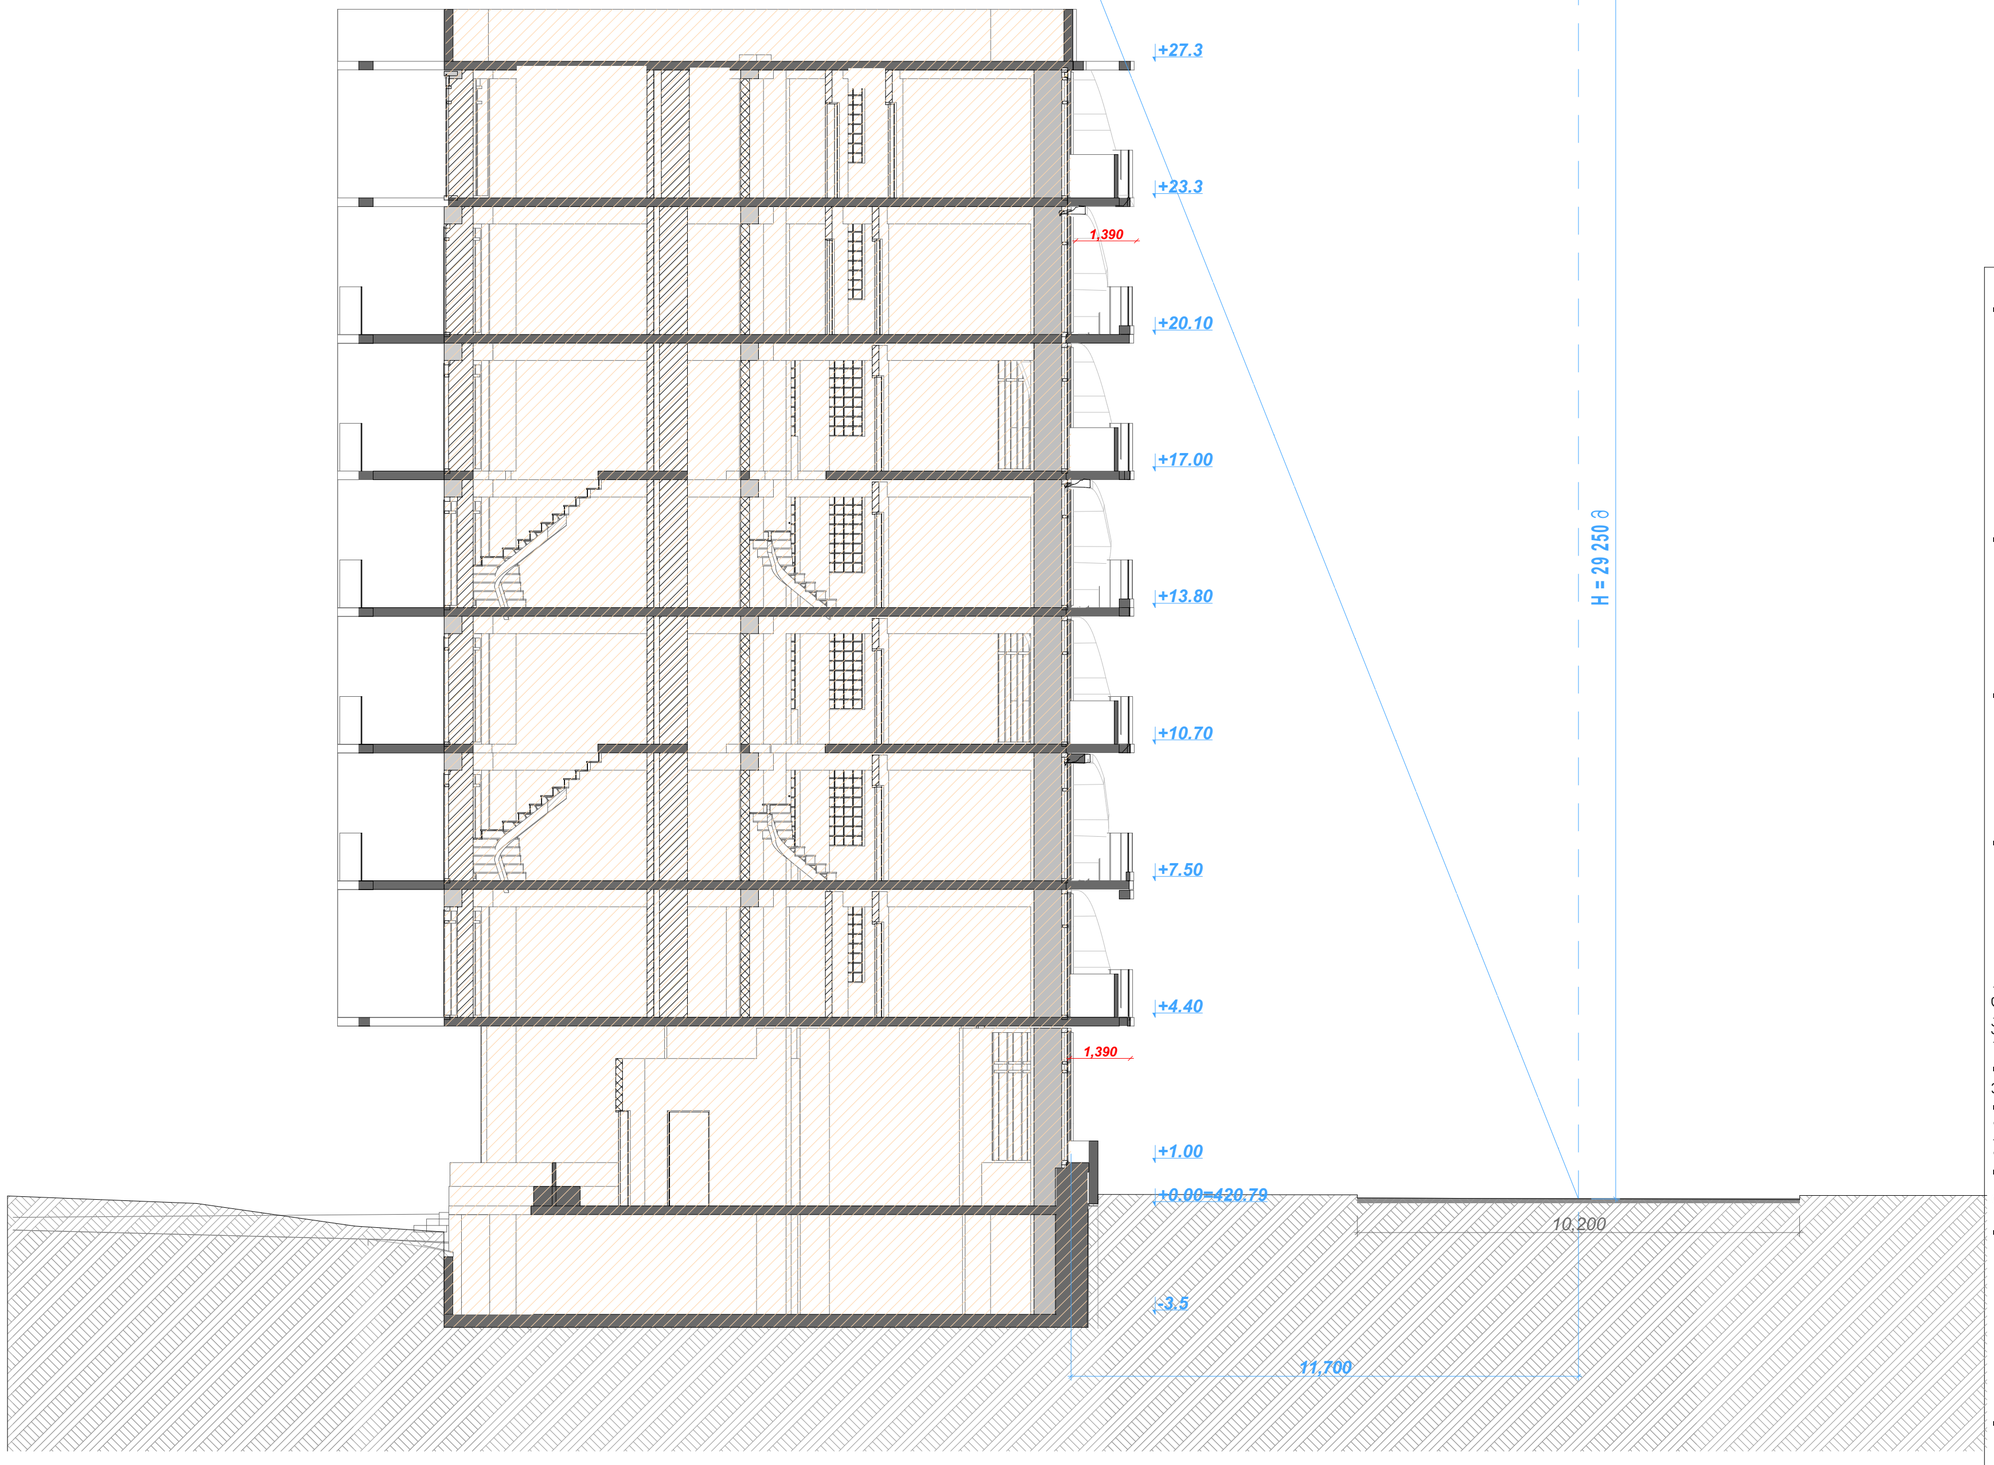

ᲔᲥᲡᲞᲚᲘᲙᲐᲪᲘᲐ

ᲡᲐᲞᲠᲝᲔᲥᲢᲝ ᲐᲓᲒᲘᲚᲘ:

ქ. ᲗᲑᲘᲚᲘᲡᲘ, ᲜᲐᲠᲘᲛᲐᲜᲝᲕᲘᲡ ᲥᲣᲩᲐ №10
ᲡᲐᲙ. ᲙᲝᲓᲘ: 01.18.01.002.053

ᲓᲐᲛᲙᲕᲔᲗᲘ(ᲔᲑᲘ):

შპს. ᲜᲐᲓᲘᲯᲕᲐᲠᲘ-96

ᲨᲔᲡᲠᲣᲚᲔᲑᲣᲚᲘᲐ:

შ.პ.ს. გრუსია
GRUSIA ARCHITECTS

ᲓᲘᲠᲔᲥᲢᲝᲠᲘ:	ბ.მერმანიშვილი	
ᲐᲠᲥᲘᲢᲔᲥᲢᲝᲠᲘ:	ა. ჩხაიძე	
	შ. იობაშვილი	
ᲔᲥᲡᲞᲔᲠᲢᲘ:	ა.ძლიერიშვილი	
ᲤᲣᲠᲪᲔᲚᲘ:		
ᲤᲣᲠᲪᲚᲔᲑᲘ:	46	
ᲘᲜᲓᲔᲥᲡᲘ:		

ᲛᲐᲨᲢᲐᲑᲘ: 1:100

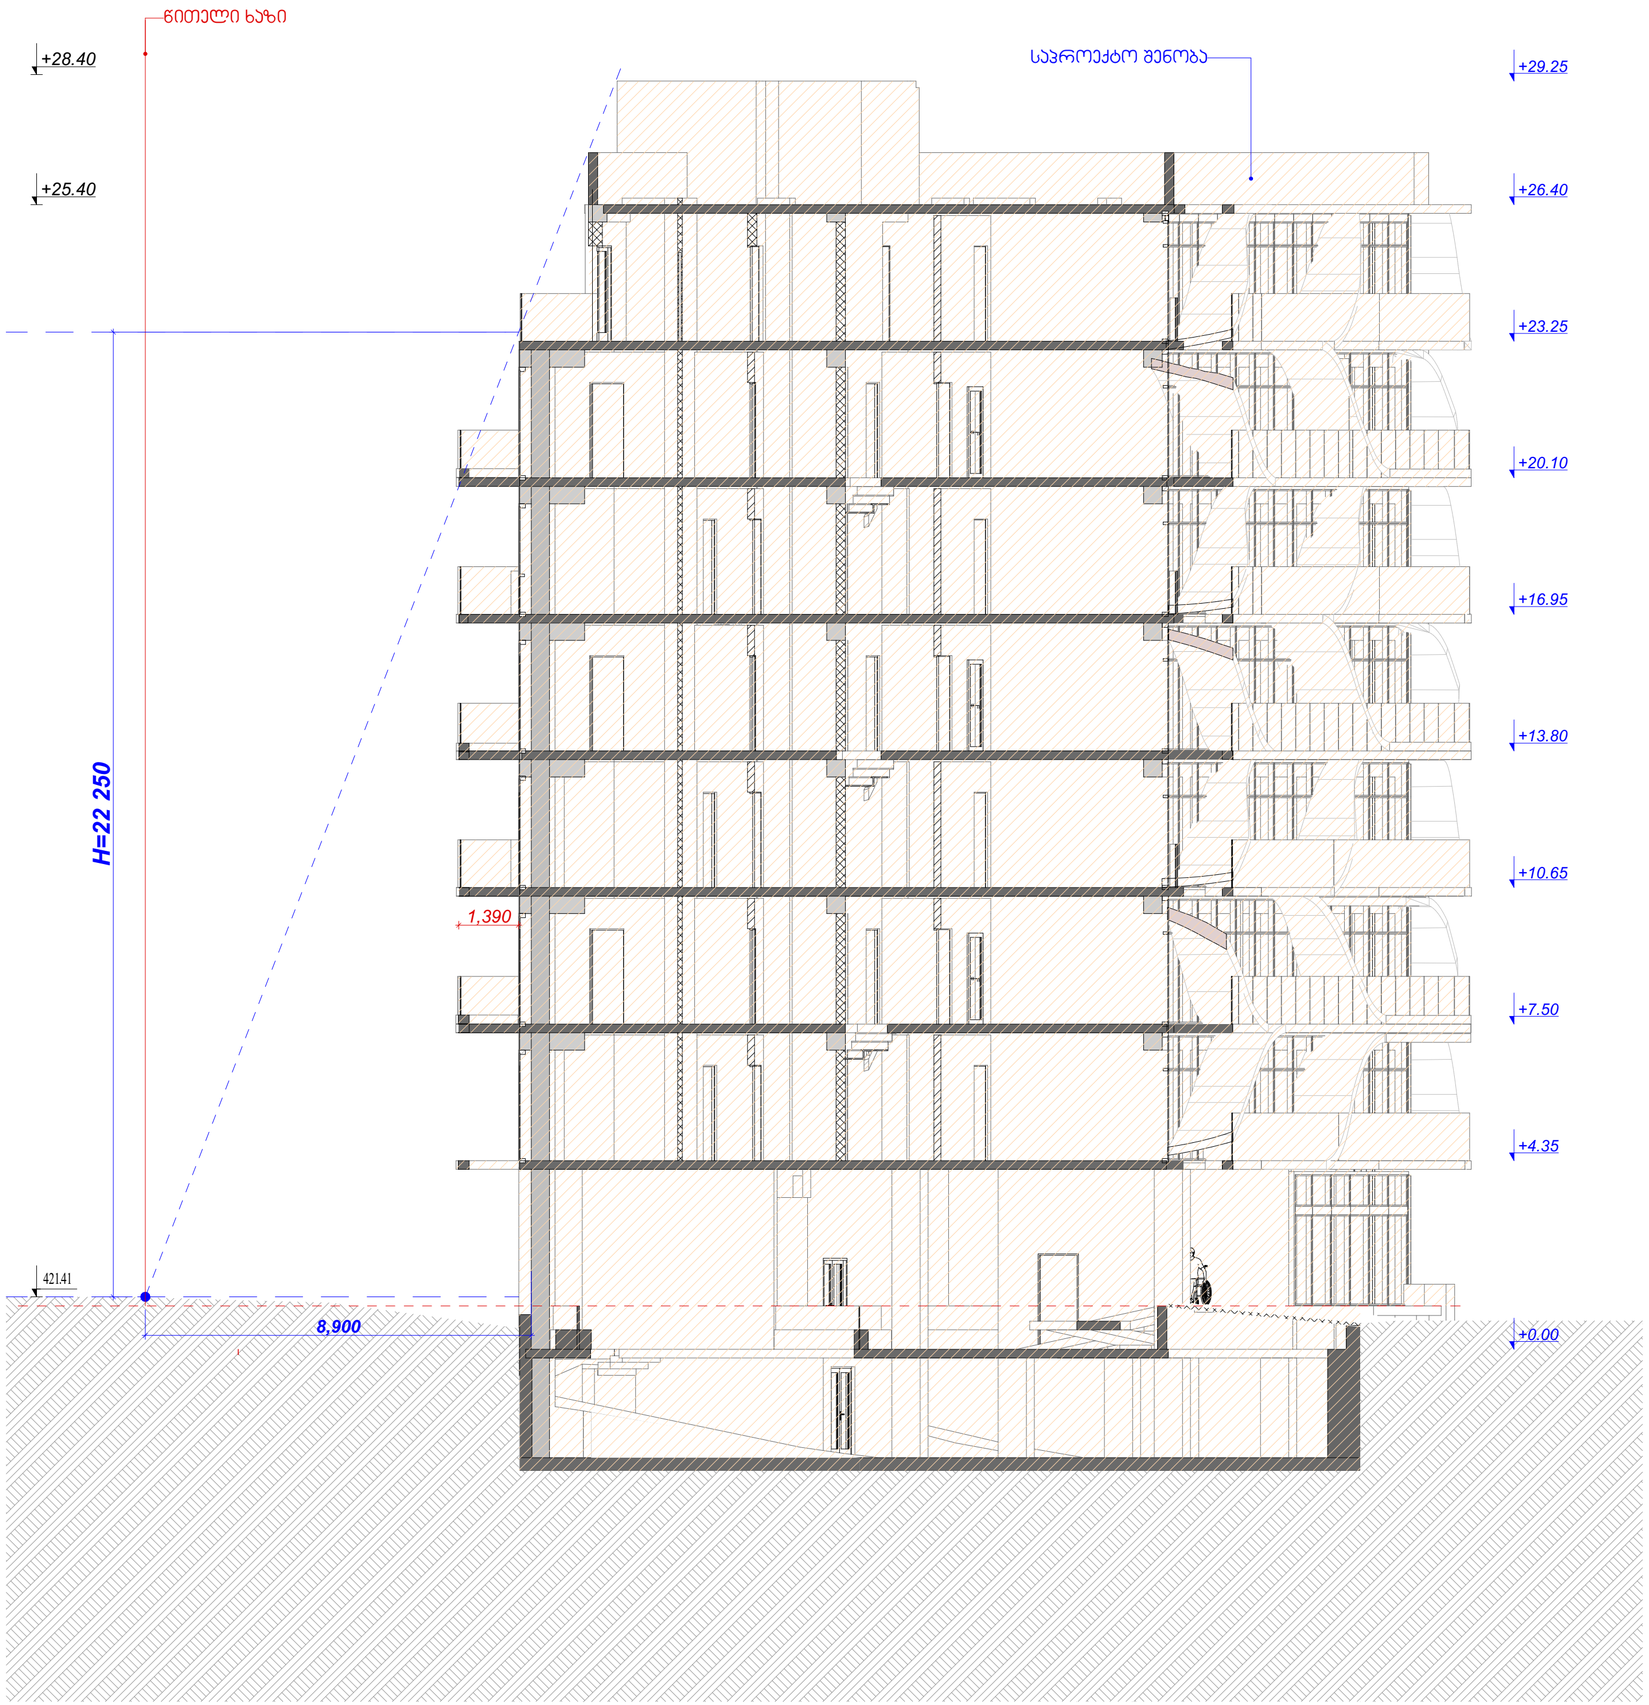

ეჭსპლიკაცია

საპროექტო ადგილი:

ქ. თბილისი, ნარიმანოვის ქუჩა№10
საკ. კოდი: 01.18.01.002.053

დამკვეთ(ებ)ი:

შპს. ნადიკვარი-96

შეასრულა:

შ.პ.ს. გრუსია
GRUSIA ARCHITECTS

დირექტორი:	ბ.მერმანიშვილი	
არქიტექტორი:	ა. ჩხაიძე	
	შ. იობაშვილი	
ექსპერტი:	ა.ძლიერიშვილი	
ფურცელი:		
ფურცლები:	46	
ინდექსი:		

მაშტაბი: 1:100