გეგმა 0.00 ნიშნულზე
მ. - 1:100

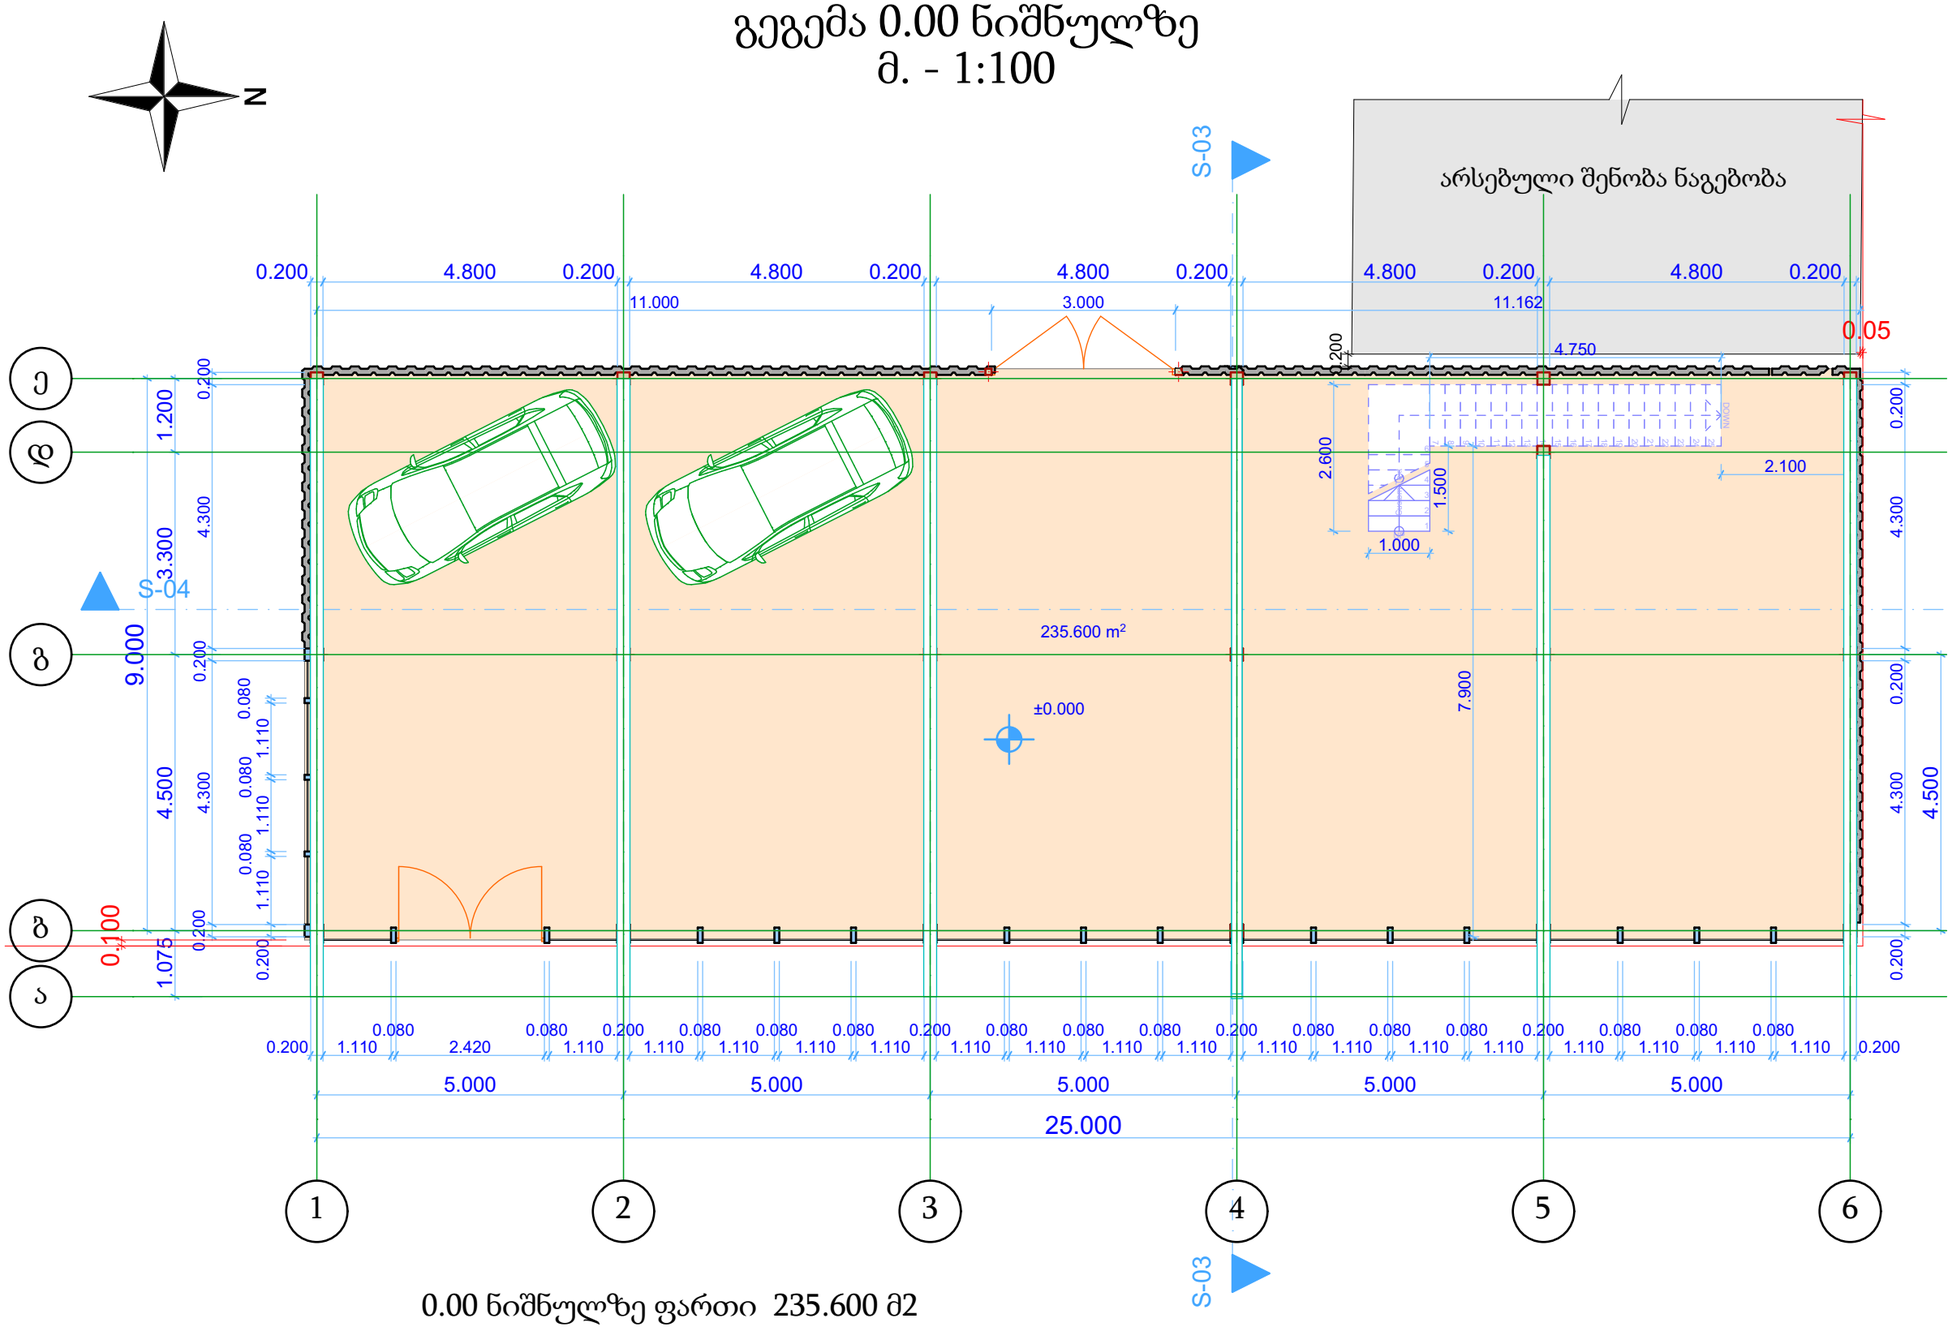

0.00 ნიშნულზე ფართი 235.600 მ2

- მაღაზიის ფართი 228.461 მ2

- კიბის უჯრედი 7.139 მ2

რეგისტრირებული წითელი ხაზი
ს/კ 01.10.06.001.191

დამკვეთი:

შპს "ჯი ემ ჯი"

შეთანხმებულია დამკვეთთან

ხელმოწერა

შ.პ.ს დიზაინ-ექსკლუზივი

შპს "ჯი ემ ჯი"- ის საკუთრებაში არსებულ მიწის ნაკვეთზე დაგეგმილი შენობა ნაგებობის პროექტი

ობიექტის მისამართი:
საქართველო
ქ. თბილისი, პეტრე იბერის ქუჩა, N20

არქიტექტურული ნაწილი

ნახაზის დასახელება

გეგმა 0.00 ნიშნულზე

პროექტის სტადია

პროექტის შეთანხმება
მშენებლობის ნებართვა

კომპიუტერული გრაფიკა ი. ილურიძე
პრ. ავტორი არქიტექტორი
მ.ხიზანიშვილი
შესრულების თარიღი 24.05.2020

დაკვეთა #

მაშტაბი 1:100

ფურცლი:



გეგმა +5.00 ნიშნულზე
მ. - 1:100

II სართულის გეგმა

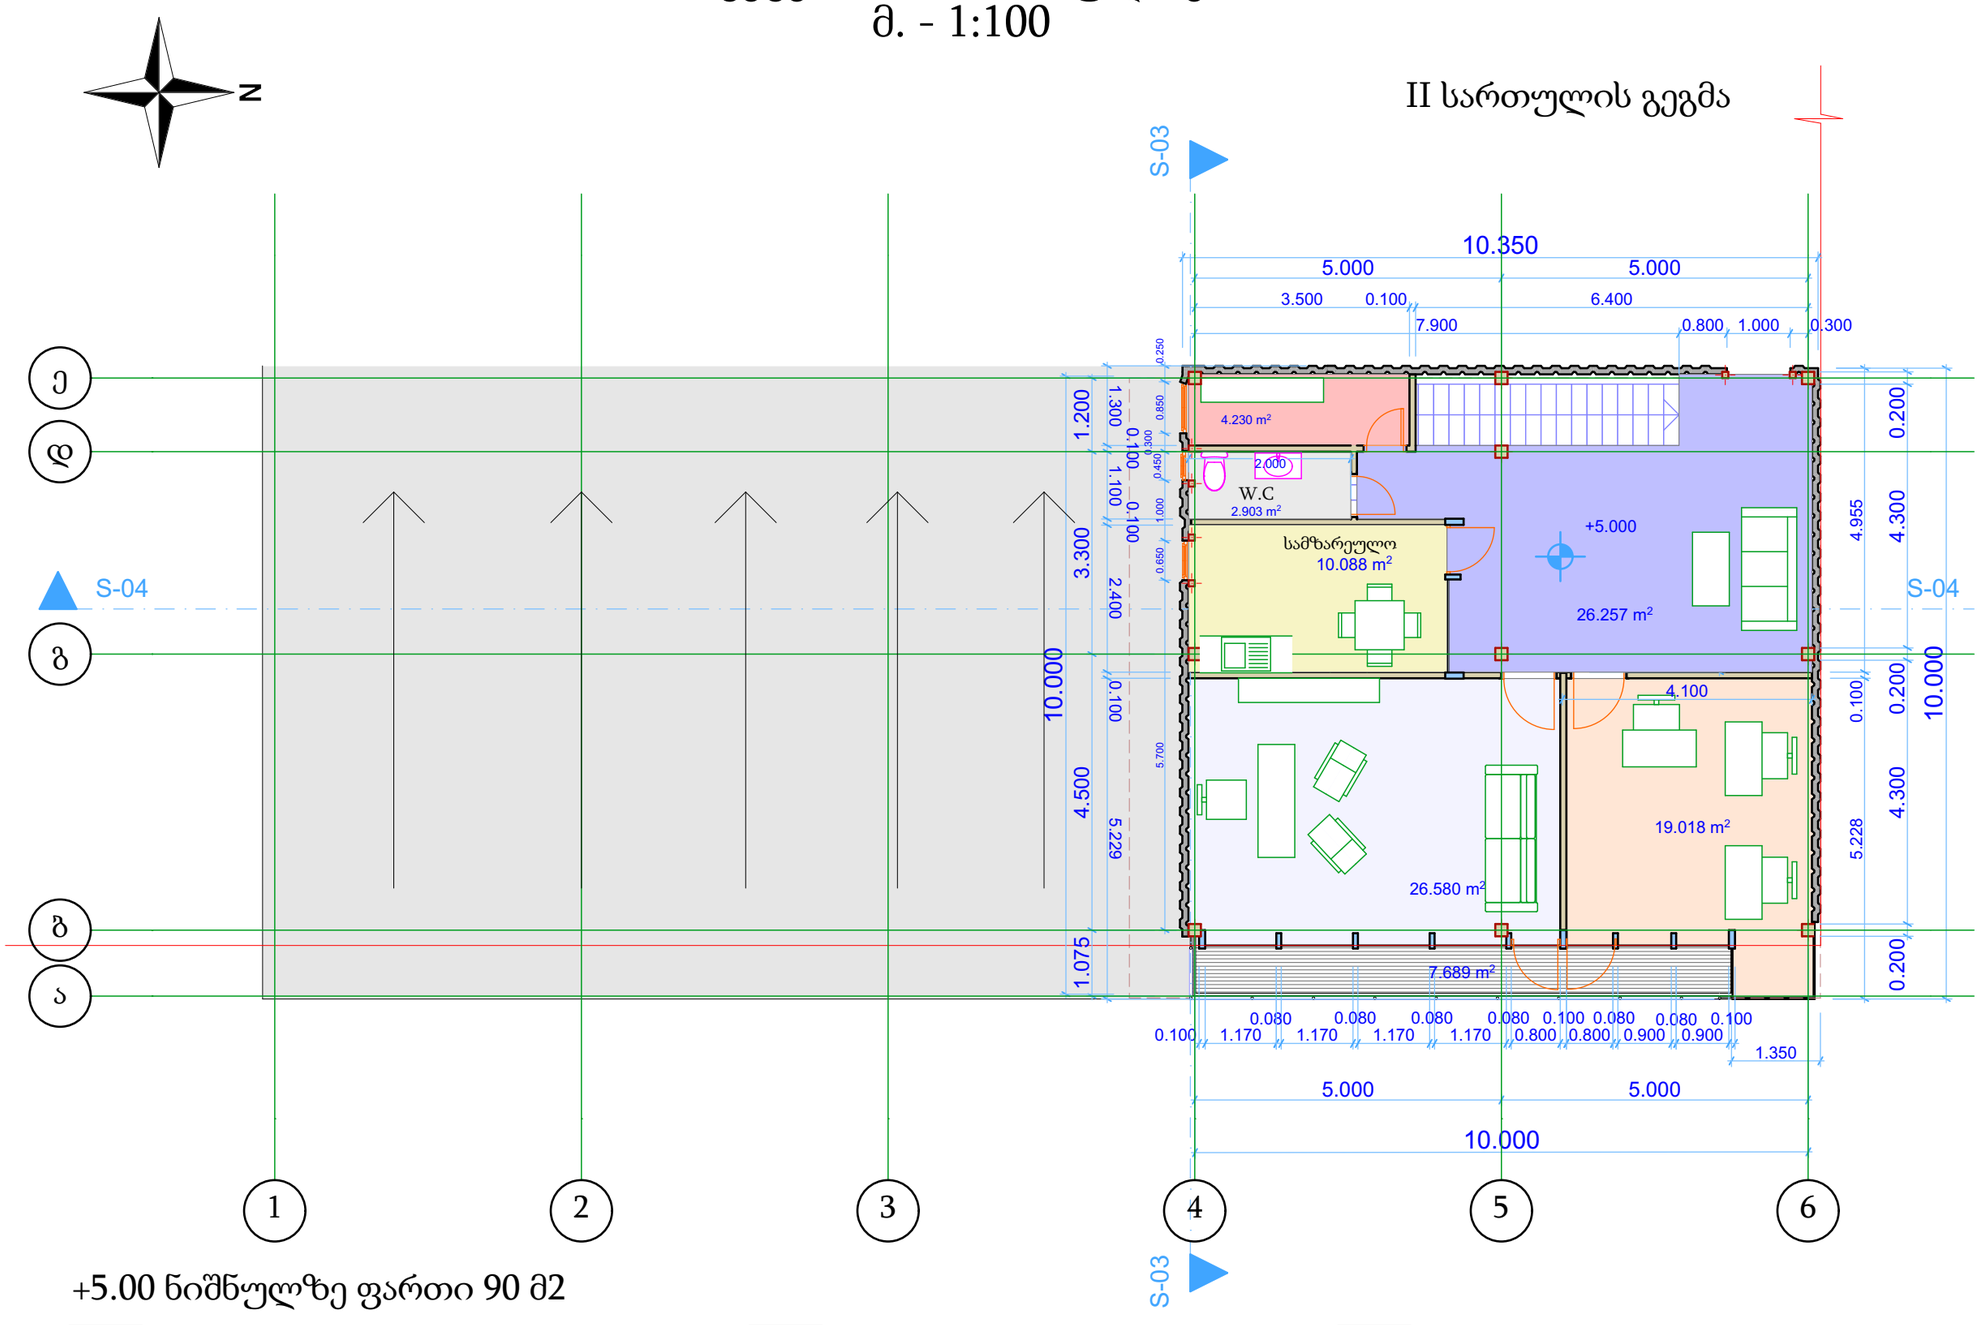

+5.00 ნიშნულზე ფართი 90 მ2

- მოსაცდელი 26.257 მ2
- ადმინისტრაციული ოთახი 26.580 მ2
- ადმინისტრაციული ოთახი 19.018 მ2
- სამზარეულო 10.088 მ2
- wc 2.903 მ2
- სათავსო 4.230 მ2
- საზაფხულო ფართი 7.689 მ2
- კიბის უჯრედი 4.300 მ2

რეგისტრირებული წითელი ხაზი
ს/კ 01.10.06.001.191

დამკვეთი:

შპს "ჯი ემ ჯი"

შეთანხმებულია დამკვეთთან

ხელმოწერა

შ.პ.ს დიზაინ-ექსკლუზივი

შპს "ჯი ემ ჯი"- ის საკუთრებაში არსებულ მიწის ნაკვეთზე დაგეგმილი შენობა ნაგებობის პროექტი

ობიექტის მისამართი:
საქართველო
ქ. თბილისი, პეტრე იბერის ქუჩა, N20

არქიტექტურული ნაწილი

ნახაზის დასახელება

პროექტის სტადია
პროექტის შეთანხმება
მშენებლობის ნებართვა

კომპიუტერული
გრაფიკა ი. ილურიძე
პრ. ავტორი არქიტექტორი
მ.ხიზანიშვილი
შესრულების თარიღი 24.05.2020

დაკვეთა #

მაშტაბი 1:100

ფურცლი:

DESIGN-EXCLUSIVE LTD 402029130

სახურავის გეგმა
მ. - 1:100

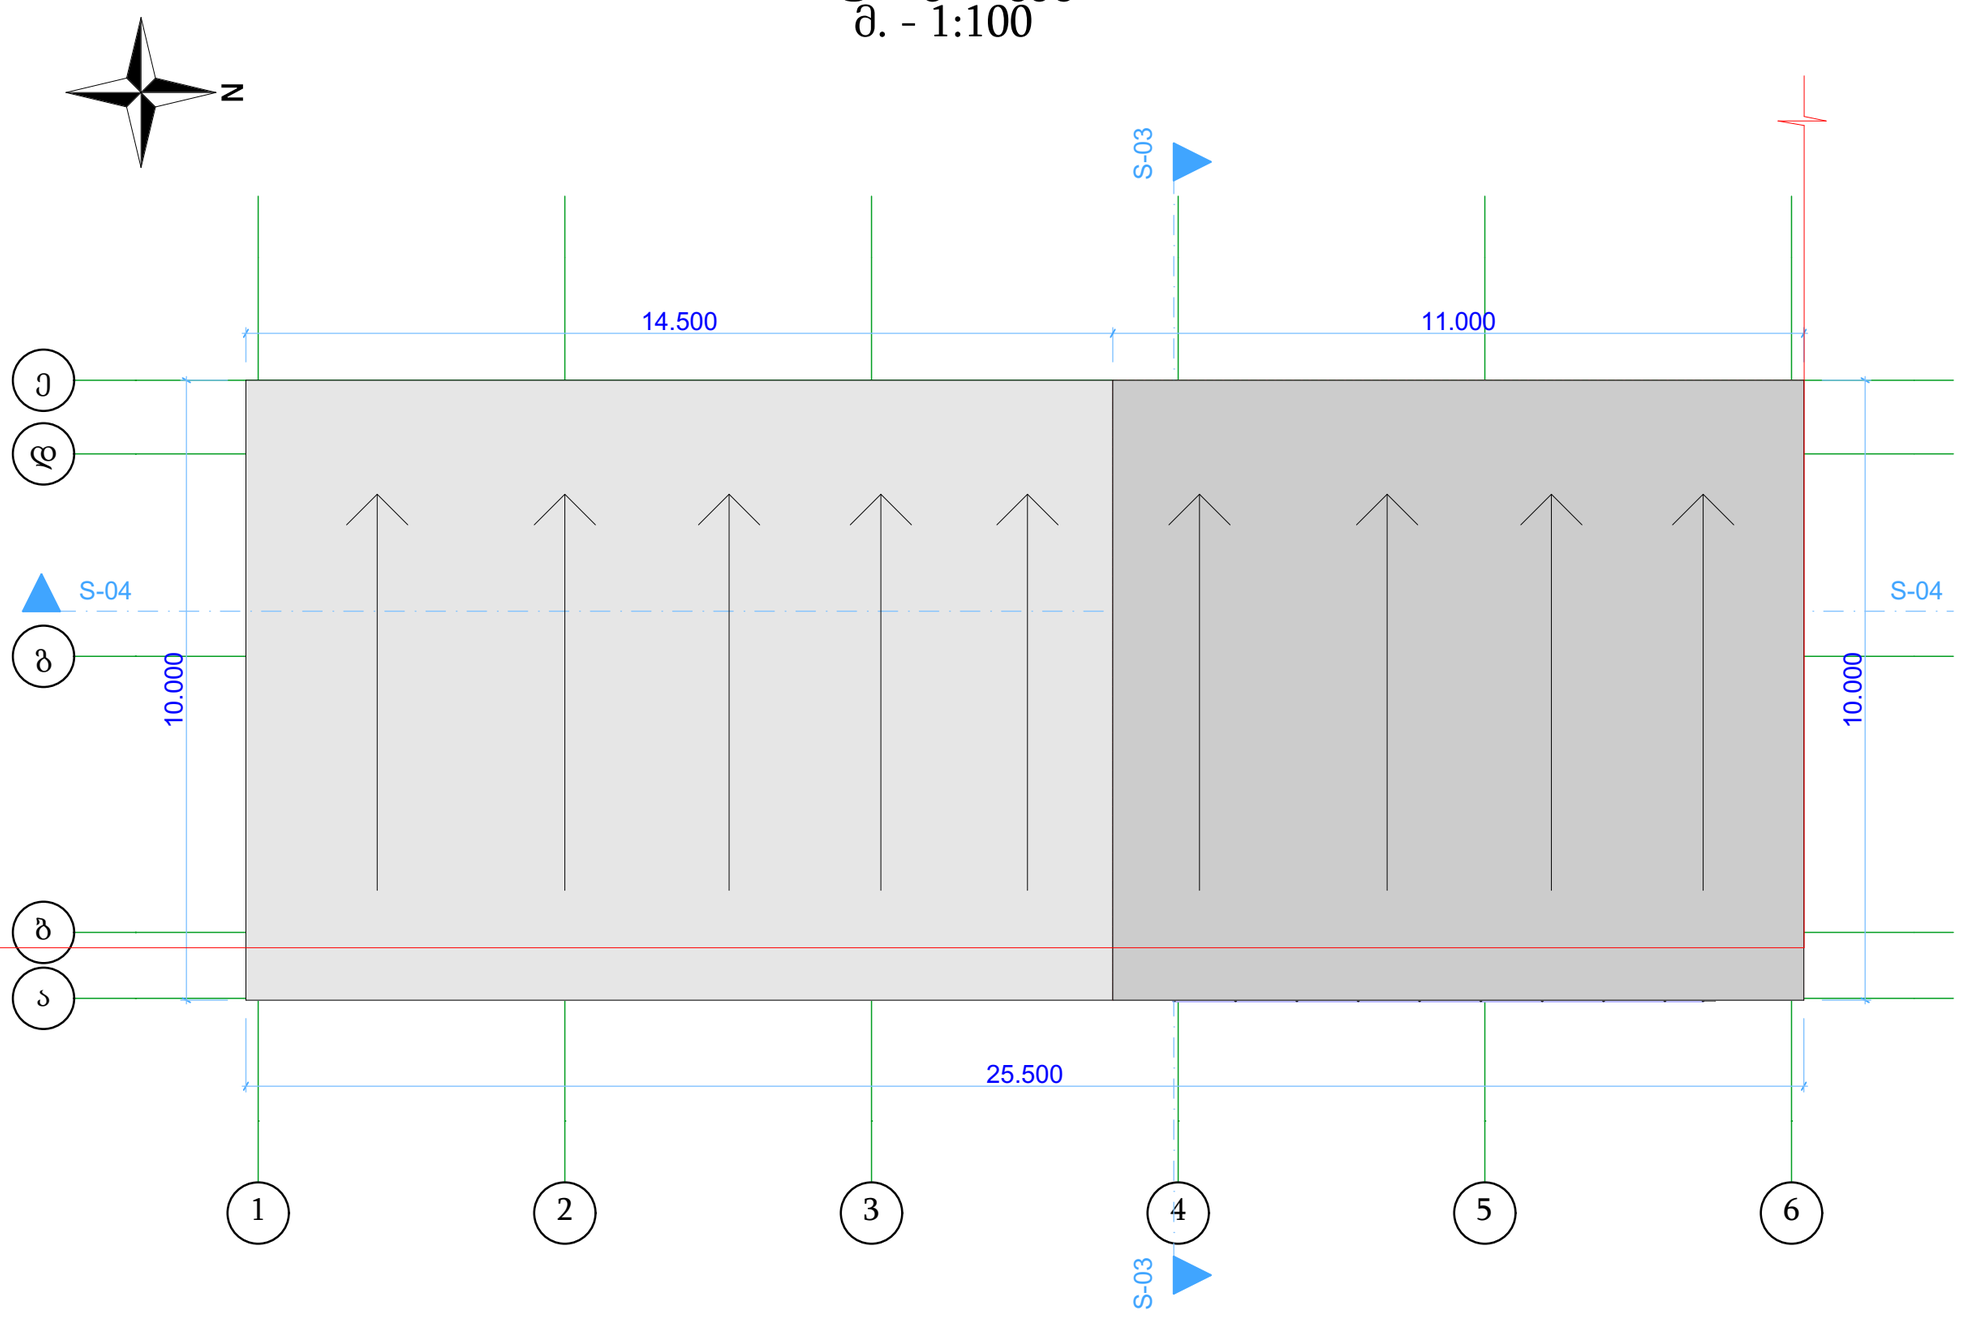

რეგისტრირებული წითელი ხაზი
ს/კ 01.10.06.001.191

დამკვეთი:

შპს "ჯი ემ ჯი"

შეთანხმებულია დამკვეთთან

ხელმოწერა

შ.პ.ს დიზაინ-ექსკლუზივი

შპს "ჯი ემ ჯი"- ის საკუთრებაში არსებულ მიწის ნაკვეთზე დაგეგმილი შენობა ნაგებობის პროექტი

ობიექტის მისამართი:
საქართველო
ქ. თბილისი, პეტრე იბერის ქუჩა, N20

არქიტექტურული ნაწილი

ნახაზის დასახელება
სახურავის გეგმა

პროექტის სტადია
პროექტის შეთანხმება მშენებლობის ნებართვა

კომპიუტერული გრაფიკა ი. ილურიძე
პრ. ავტორი არქიტექტორი
მ.ხიზანიშვილი
შესრულების თარიღი 24.05.2020

დაკვეთა #

მაშტაბი 1:100

ფურცლი:

