არქიტექტურული პროექტი

ზონირების ნაწილი

ტოპო-გეოდეზიური გეგმა

ფ № 3/4

სიტუაციური გეგმა

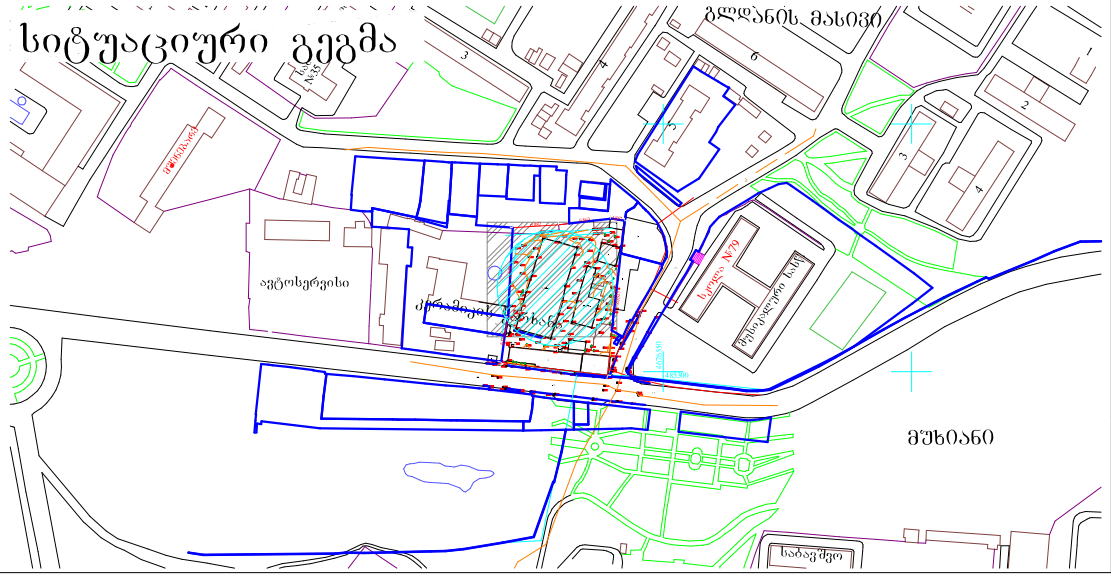

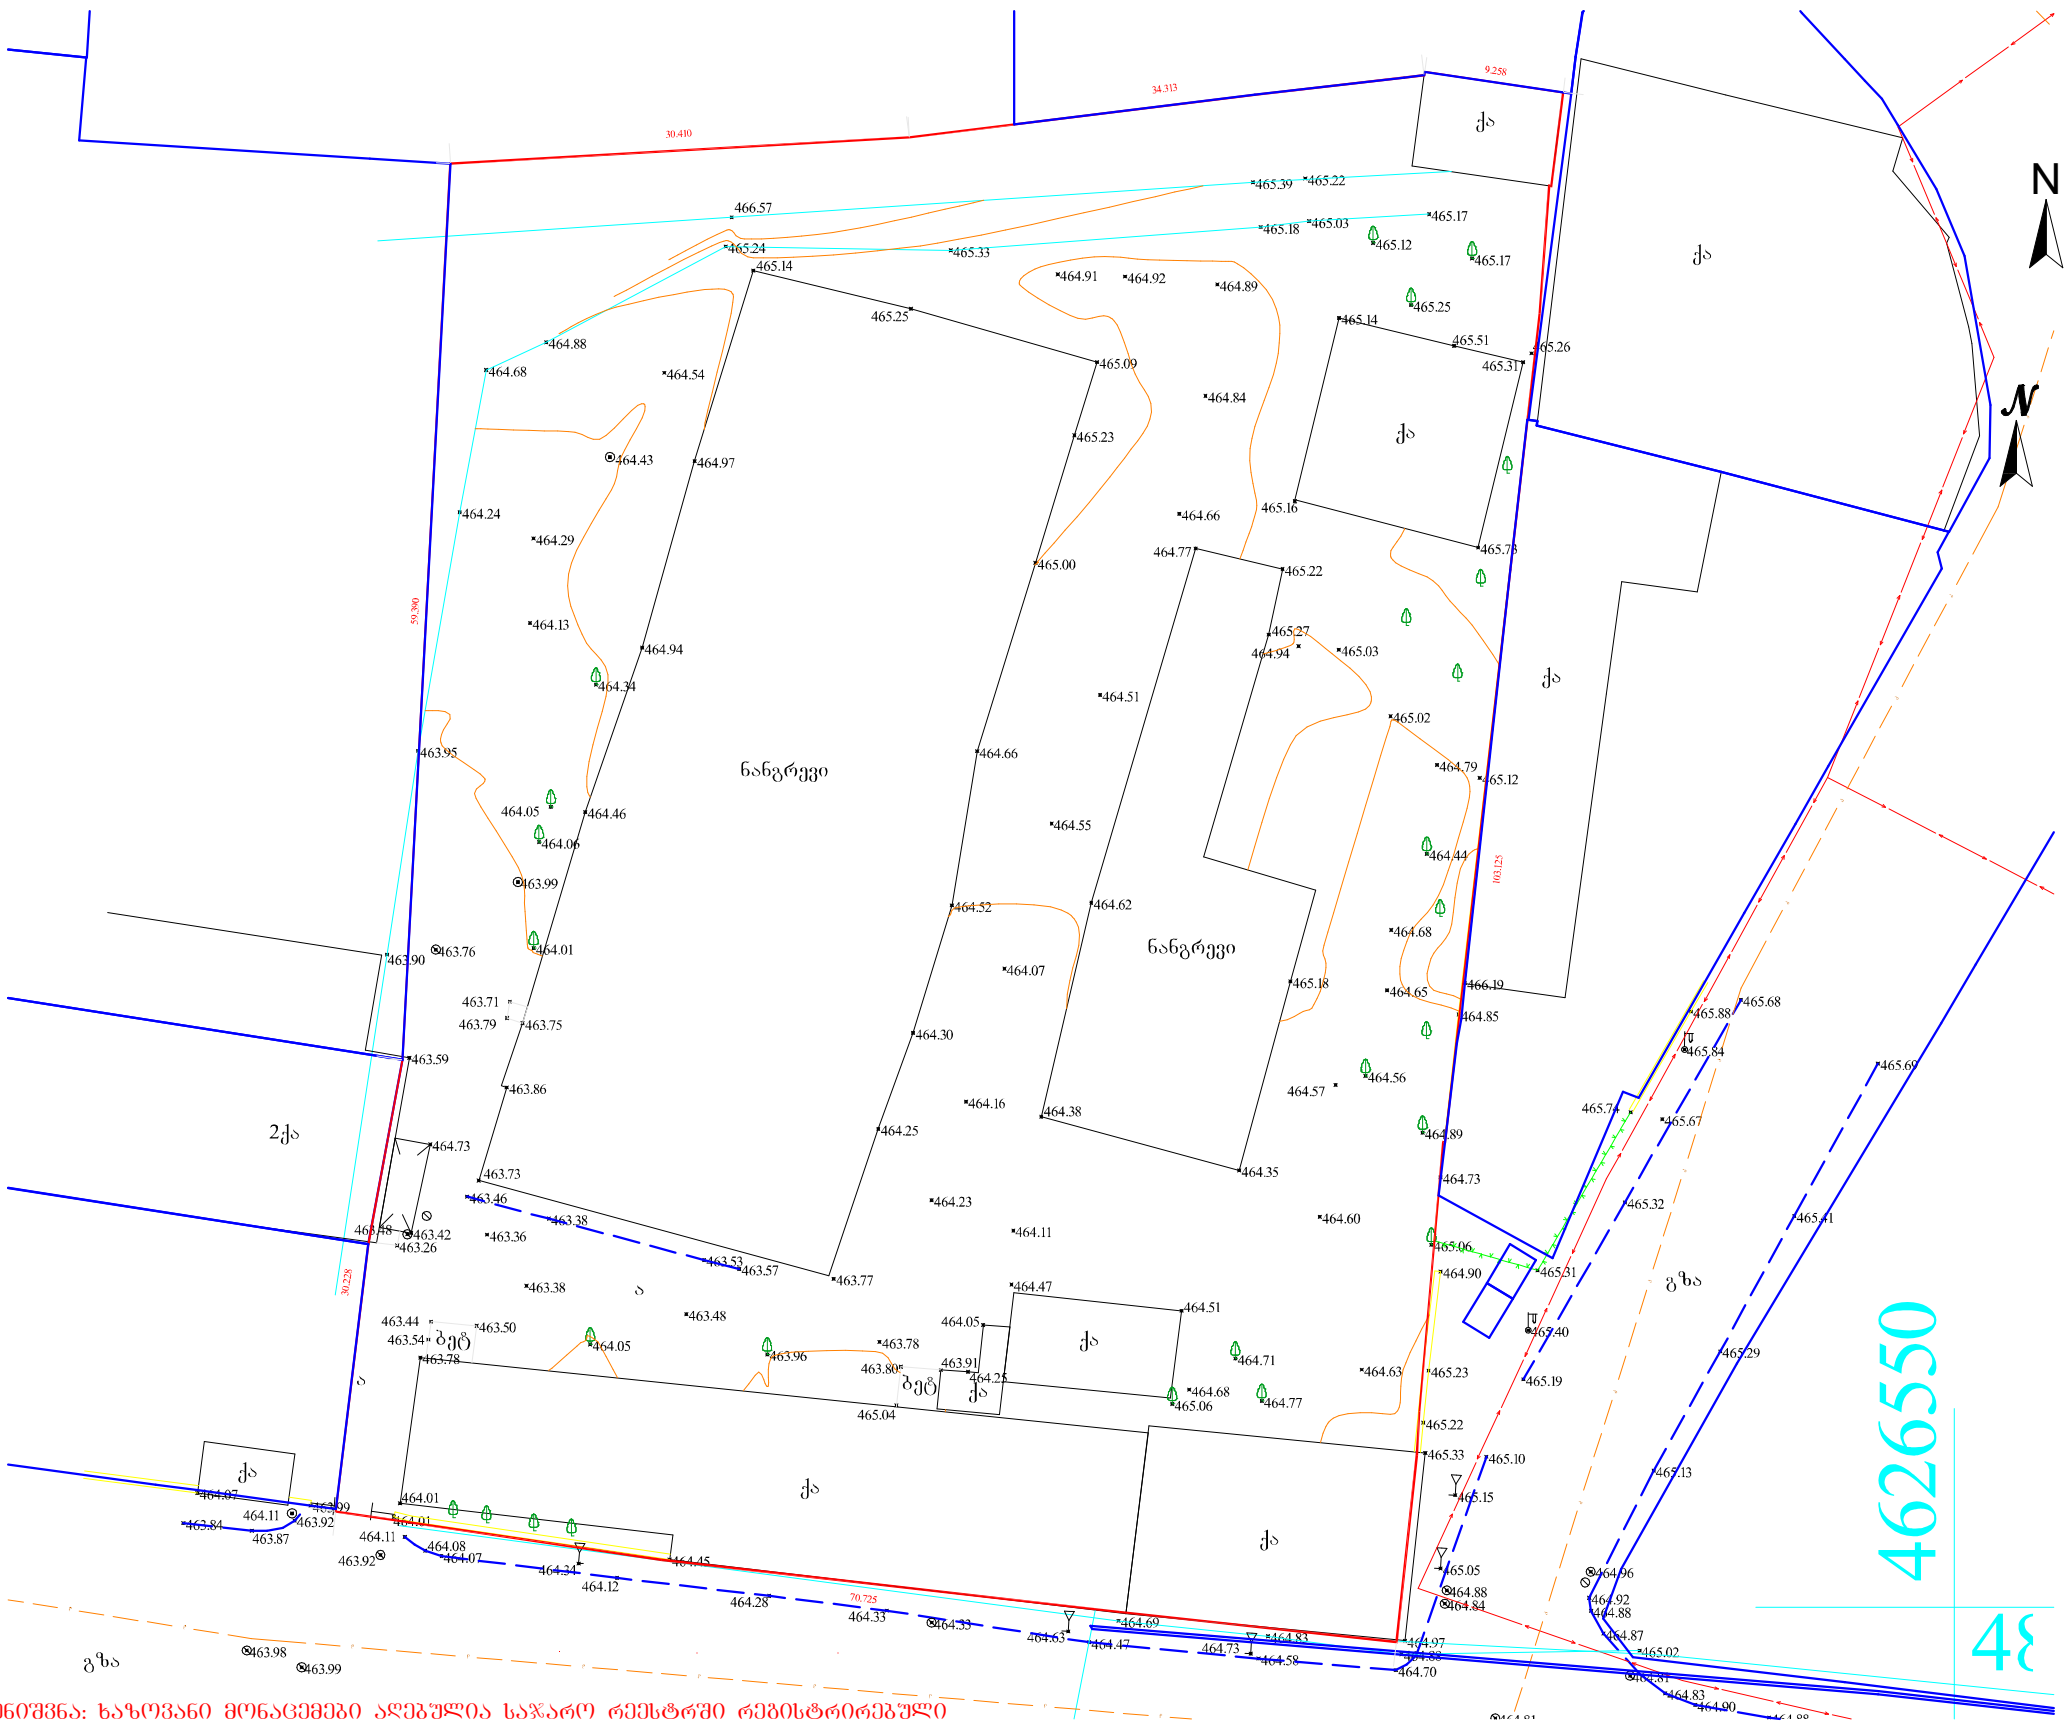

შენიშვნა: ხაზოვანი მონაცემები აღებულია საჯარო რეესტრში რეგისტრირებული მონაცემებიდან და ასევე კლანშეტური რუკებიდან

პირობითი აღნიშვნები	შენიშვნა: მიწის სამუშაოები შეათანხმეთ კომუნიკაციის წარმომადგენლებთან			პროექტია თ 38 საკოორდინატო სისტემა ჯ შ 84
მიწისქვეშა კომუნიკაციები	ნაკვეთის საზღვარი	ბუჩქი	ცოცხალი ღობე	ღობე
კანალიზაცია	შენობა	გაზონი	ხეების რიგი	ბ…
დენის კაბელი	არკა	სამეთვალყურეო ჭები	ტრანსფორმატორი	ს…
გაზის მილი	შარდული	ძეგლი	რადიო ან ტელე ანძა	კედელ…
წყლის მილი	კიბე	შადრევანი	ლამპიონები	…რდენი კაბელი
კაკშირგაბმულობა	ფოთლოვანი ხე	ონკანი	ელექტრო ბოძი	…
	წიწვოვანი ხე	წყარო ან ჭა	რკინიგზა	…ენტური
	ხეხილის ხე	ბენზინგასამართი სადგური	იზოჰიფსი	…
	პალმა	მაღალი ძაბვის გადამცემი	მთავარი იზოჰიფსი	წყლის კრ…

შპს არქიგრამ

ფ № 3/5

გენ-გეგმა

არქიტექტურული პროექტი

ზონირების ნაწილი



მრავალბინიანი საცხოვრებელი სახლი

- გაჩლიერებული ბეტონი
- ბეტონის ბლოკის წყობა (300 მმ.)
- ბეტონის ბლოკის წყობა (200 მმ.)
- ბეტონის ბლოკის წყობა (100 მმ.)
- გაჩლიერებული ბეტონის კოლონა
- ±0 ნიშნული
- (464.65) აბსოლიტური ნიშნული
- ა/დ დერეფის ხაზი

შენიშვნა:
შენობის 0,000 ნიშნული შეესაბამება 464,650 აბსოლიტურ ნიშნულს

შენიშვნა:
შენობის 0,000 ნიშნული შეესაბამება 464,650 აბსოლიტურ ნიშნულს

დირექტორი		
არ. ავტორი		
შემსრულებელი		

ფურც.	ფურც.	ფორმატი	მასშტაბი	თარიღი
		A3		2025

სტადია

არქიტექტურული შეთანხმება
მშენებლობის ნებართვა

შპს არქიბრამ