
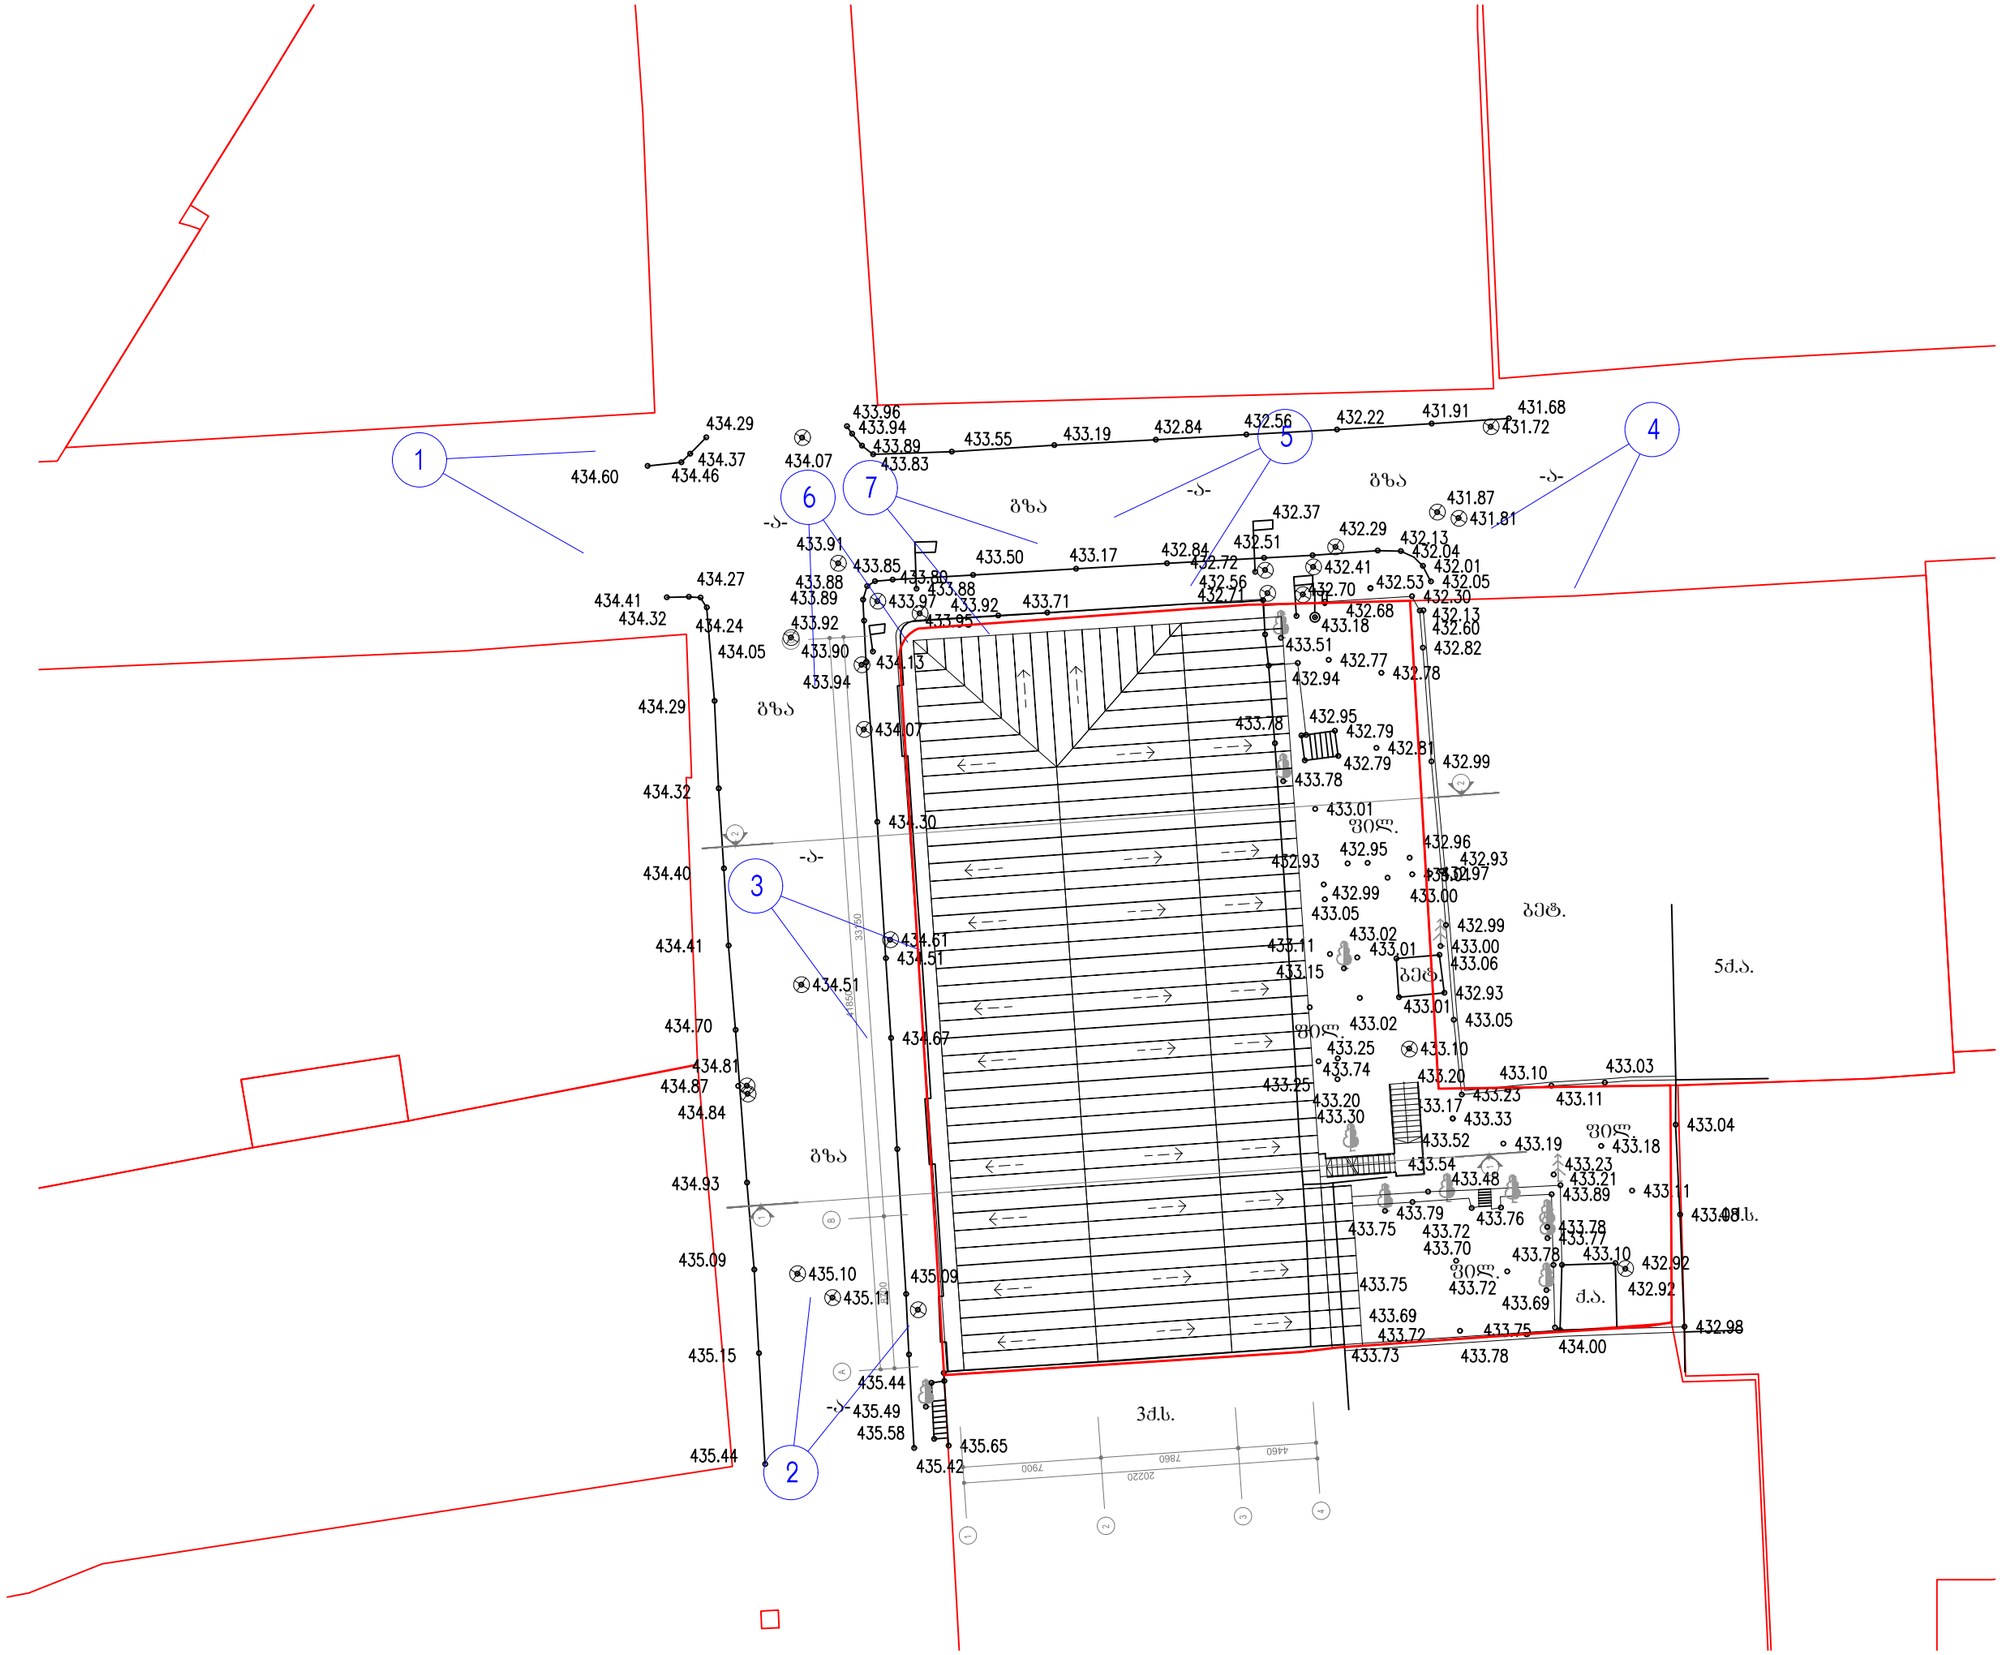


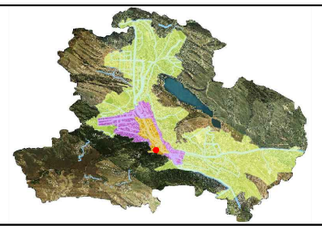

პროექტის სახელწოდება

ქებლის რეკონსტრუქციის პროექტი

მისამართი: ქ. თბილისი, ძიძიძის ქუჩა №8

საკ კოდი: **01.15.05.077.017 / 01.15.05.077.016**



შემსრულებელი:
შ.პ.ს. "ნიუ სითი დეველოფმენტ"
მისამართი: ქ. თბილისი, ზ. საკანდელიძე №6
ტელეფონი: **551778888**
ელ.ფოსტა: info@ncd.ge

თანამდებობა	სახელი, გვარი	ხელმოწერა
დირექტორი	ა. ზერეკიძე	
მთ.არქიტექტორი	ლ. ძაბნიძე	
პრ. ავტორი	გ. მირიანაშვილი	


ნახაზების დასახელება

ფოტო ფიქსაცია

მასშტაბი	**1:500**		
ფორმატი	**A-3**		
თარიღი	**2019** წ		

1



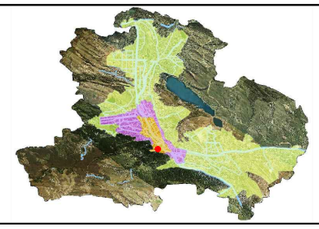

პროექტის სახელწოდება

მისამართი: ქ. თბილისი, ქიქუძის ქუჩა №8

საკ კოდი: **01.15.05.077.017 / 01.15.05.077.016**



NCD New City Development

შემსრულებელი:
შ.პ.ს. "ნიუ სითი დეველოფმენთ"
მისამართი: ქ. თბილისი, ზ. საკანდელიძე №6
ტელეფონი: **551778888**
ელ.ფოსტა: info@ncd.ge

თანამდებობა	სახელი, გვარი	ხელმოწერა
დირექტორი	ა. ზერეკიძე	
მთ.არქიტექტორი	ლ. ძაბნიძე	
პრ. ავტორი	გ. მირიანაშვილი	


ნახაზების დასახელება

არსებული ფოტო

მასშტაბი			
ფორმატი	**A-3**		
თარიღი	**2019** წ		

2



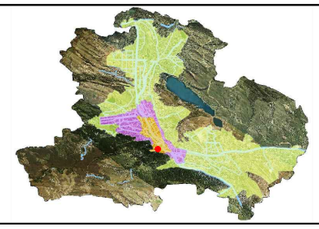

პროექტის სახელწოდება

მისამართი: ქ. თბილისი, ქიქუძის ქუჩა №8

საკ კოდი: **01.15.05.077.017 / 01.15.05.077.016**



შემსრულებელი:
შ.პ.ს. "ნიუ სითი დეველოფმენთ"
მისამართი: ქ. თბილისი, ზ. საკანდელიძე №6
ტელეფონი: **551778888**
ელ.ფოსტა: info@ncd.ge

თანამდებობა	სახელი, გვარი	ხელმოწერა
დირექტორი	ა. ზერეკიძე	
მთ.არქიტექტორი	ლ. ძაგნიძე	
პრ. ავტორი	გ. მირიანაშვილი	


ნახაზების დასახელება

არსებული ფოტო

მასშტაბი			
ფორმატი	**A-3**		
თარიღი	**2019** წ		

3



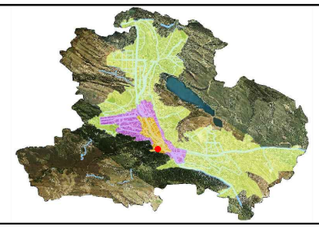

პროექტის სახელწოდება

მისამართი: ქ. თბილისი, ძიძიგურის ქუჩა №8

საკ კოდი: **01.15.05.077.017 / 01.15.05.077.016**



შემსრულებელი:
შპს. "ნიუ სითი დეველოფმენთ"
მისამართი: ქ. თბილისი, ზ. საკანდელიძე №6
ტელეფონი: **551778888**
ელ.ფოსტა: info@ncd.ge

თანამდებობა	სახელი, გვარი	ხელმოწერა
დირექტორი	ა. ზერეკიძე	
მთ.არქიტექტორი	ლ. ძაგნიძე	
პრ. ავტორი	გ. მირიანაშვილი	


ნახაზების დასახელება

არსებული ფოტო

მასშტაბი			
ფორმატი	**A-3**		
თარიღი	**2019** წ		

4



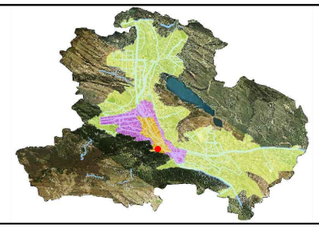

პროექტის სახელწოდება

მისამართი: ქ. თბილისი, ძიძიგურის ქუჩა №8

საკ კოდი: **01.15.05.077.017 / 01.15.05.077.016**



შემსრულებელი:
შ.პ.ს. "ნიუ სითი დეველოპმენტ"
მისამართი: ქ. თბილისი, ზ. საკანდელიძე №6
ტელეფონი: **551778888**
ელ.ფოსტა: info@ncd.ge

თანამდებობა	სახელი, გვარი	ხელმოწერა
დირექტორი	ა. ზერეკიძე	
მთ.არქიტექტორი	ლ. ძაბნიძე	
პრ. ავტორი	გ. მირიანაშვილი	


ნახაზების დასახელება

არსებული ფოტო

მასშტაბი			
ფორმატი	**A-3**		
თარიღი	**2019** წ		

5



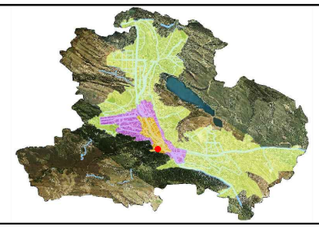

პროექტის სახელწოდება

მისამართი: ქ. თბილისი, ძიძუძის ჭუჭა №8

საკ კოდი: **01.15.05.077.017 / 01.15.05.077.016**



შემსრულებელი:
შპს. "ნიუ სითი დეველოფმენთ"
მისამართი: ქ. თბილისი, ზ. საკანდელიძე №6
ტელეფონი: **551778888**
ელ.ფოსტა: info@ncd.ge

თანამდებობა	სახელი, გვარი	ხელმოწერა
დირექტორი	ა. ზერეკიძე	
მთ.არქიტექტორი	ლ. ძაბნიძე	
პრ. ავტორი	გ. მირიანაშვილი	


ნახაზების დასახელება

არსებული ფოტო

მასშტაბი			
ფორმატი	**A-3**		
თარიღი	**2019** წ		

6



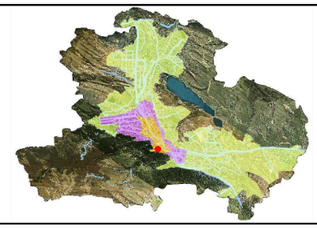

პროექტის სახელწოდება

მისამართი: ქ. თბილისი, ქიქუძის ქუჩა №8

საკ კოდი: **01.15.05.077.017 / 01.15.05.077.016**



შემსრულებელი:
შ.პ.ს. "ნიუ სითი დეველოფმენტ"
მისამართი: ქ. თბილისი, ზ. საკანდელიძე №6
ტელეფონი: **551778888**
ელ.ფოსტა: info@ncd.ge

თანამდებობა	სახელი, გვარი	ხელმოწერა
დირექტორი	ა. ზერეკიძე	
მთ.არქიტექტორი	ლ. ძაბნიძე	
პრ. ავტორი	გ. მირიანაშვილი	


ნახაზების დასახელება

არსებული ფოტო

მასშტაბი			
ფორმატი	**A-3**		
თარიღი	**2019** წ		

7



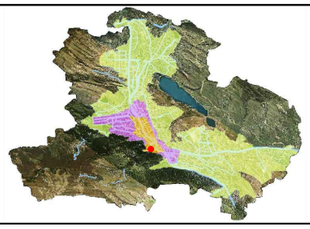

პროექტის სახელწოდება

მისამართი: ქ. თბილისი, ძიძიგაძის ქუჩა №8

საკ კოდი: **01.15.05.077.017 / 01.15.05.077.016**



შემსრულებელი:
შ.პ.ს. "ნიუ სითი დეველოფმენთ"
მისამართი: ქ. თბილისი, ზ. საკანდელიძე №6
ტელეფონი: **551778888**
ელ.ფოსტა: info@ncd.ge

თანამდებობა	სახელი, გვარი	ხელმოწერა
დირექტორი	ა. ზერეკიძე	
მთ.არქიტექტორი	ლ. ძაგნიძე	
პრ. ავტორი	გ. მირიანაშვილი	

ნახაზების დასახელება

არსებული ფოტო

მასშტაბი			
ფორმატი	**A-3**		
თარიღი	**2019** წ		