

ქ.თბილისი ქიქოძის ქ.№8 ძეგლის რეკონსტრუქციის, კორექტირების, ესკიზური პროექტი

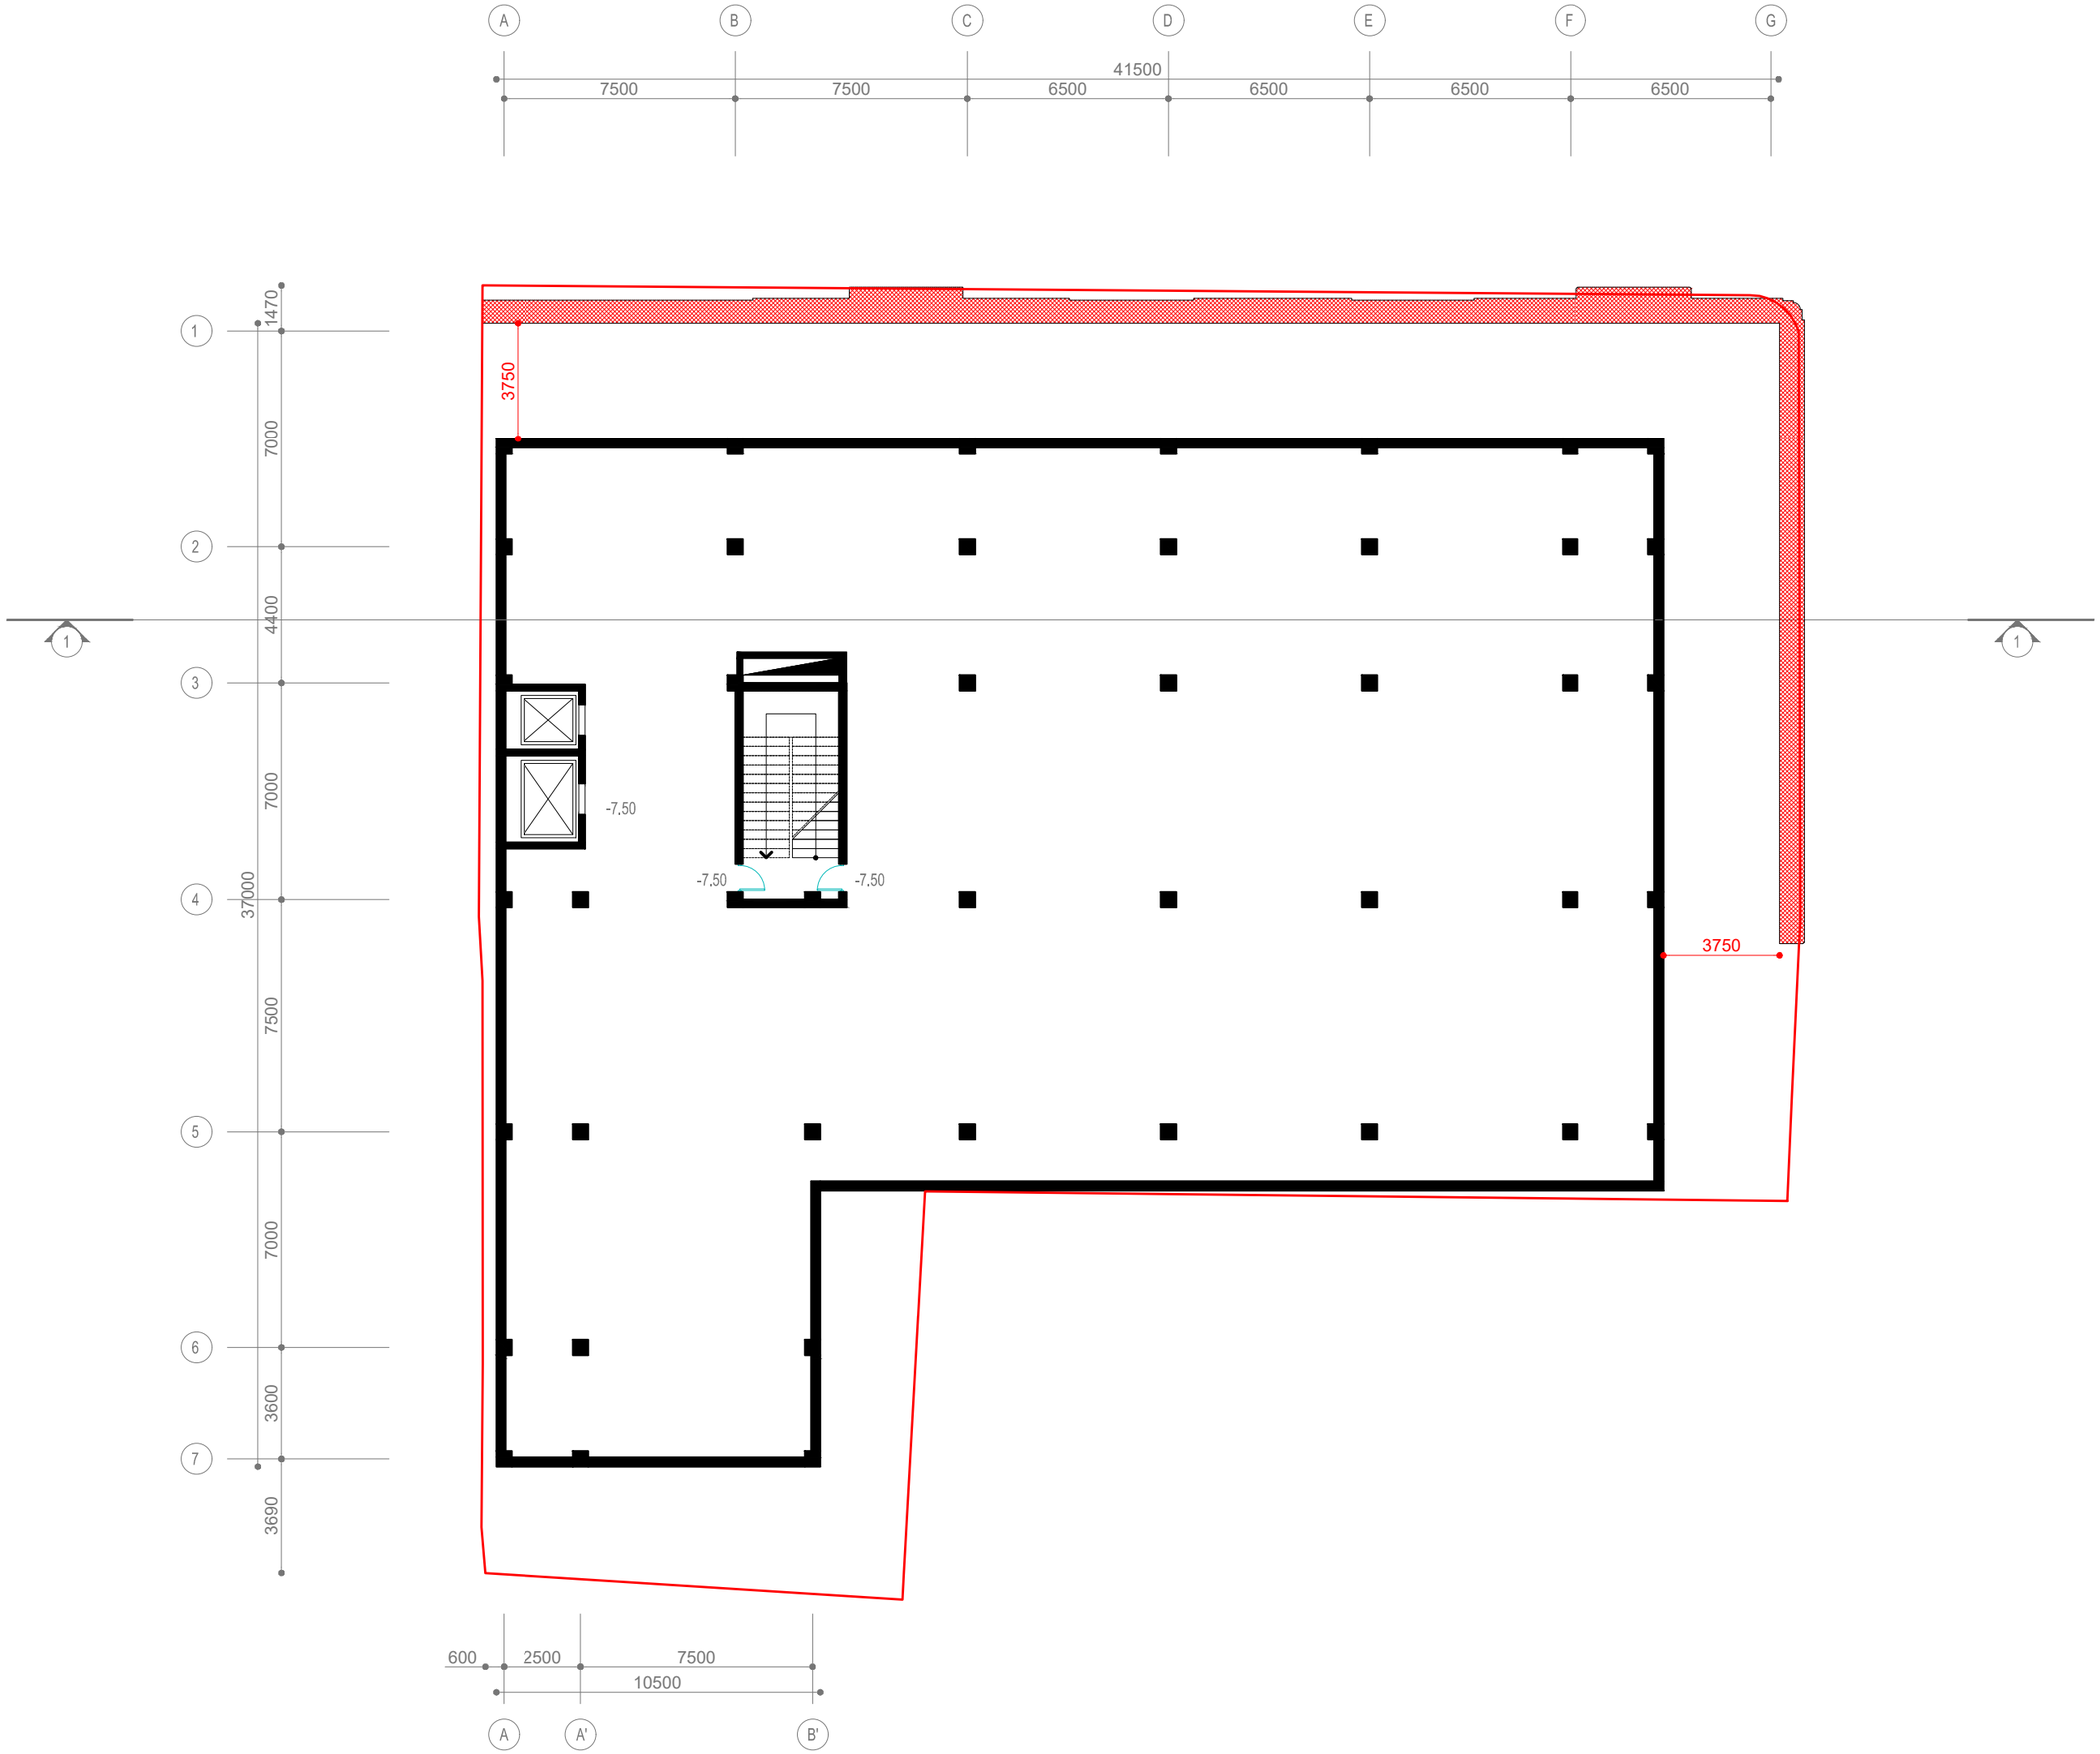

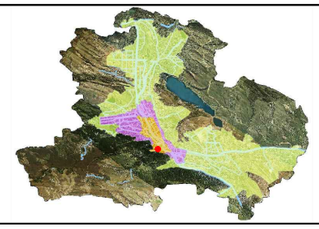



პროექტის სახელწოდება

ქეგლის რეკონსტრუქციის პროექტი

მისამართი: ქ. თბილისი, ძიძიგის ქუჩა №8

საკ კოდი: **01.15.05.077.047**



NCD New City Development


შემსრულებელი:
შ.პ.ს. "ნიუ სითი დეველოფმენთ"
მისამართი: ქ. თბილისი, ზ. საკანდელიძე №6
ტელეფონი: **551778888**
ელ.ფოსტა: info@ncd.ge

თანამდებობა	სახელი, გვარი	ხელმოწერა
დირექტორი	ა. ზერეკიძე	
მთ.არქიტექტორი	ლ. ძაგნიძე	
პრ. ავტორი	გ. მირიანაშვილი	


ნახაზების დასახელება

საპროექტო გეგმა
კორექტირებით
გათვალისწინებული
სართული
-7.50 ნიშნულზე

მასშტაბი	**1:200**		
ფორმატი	**A-3**		
თარიღი	**2019** წ		

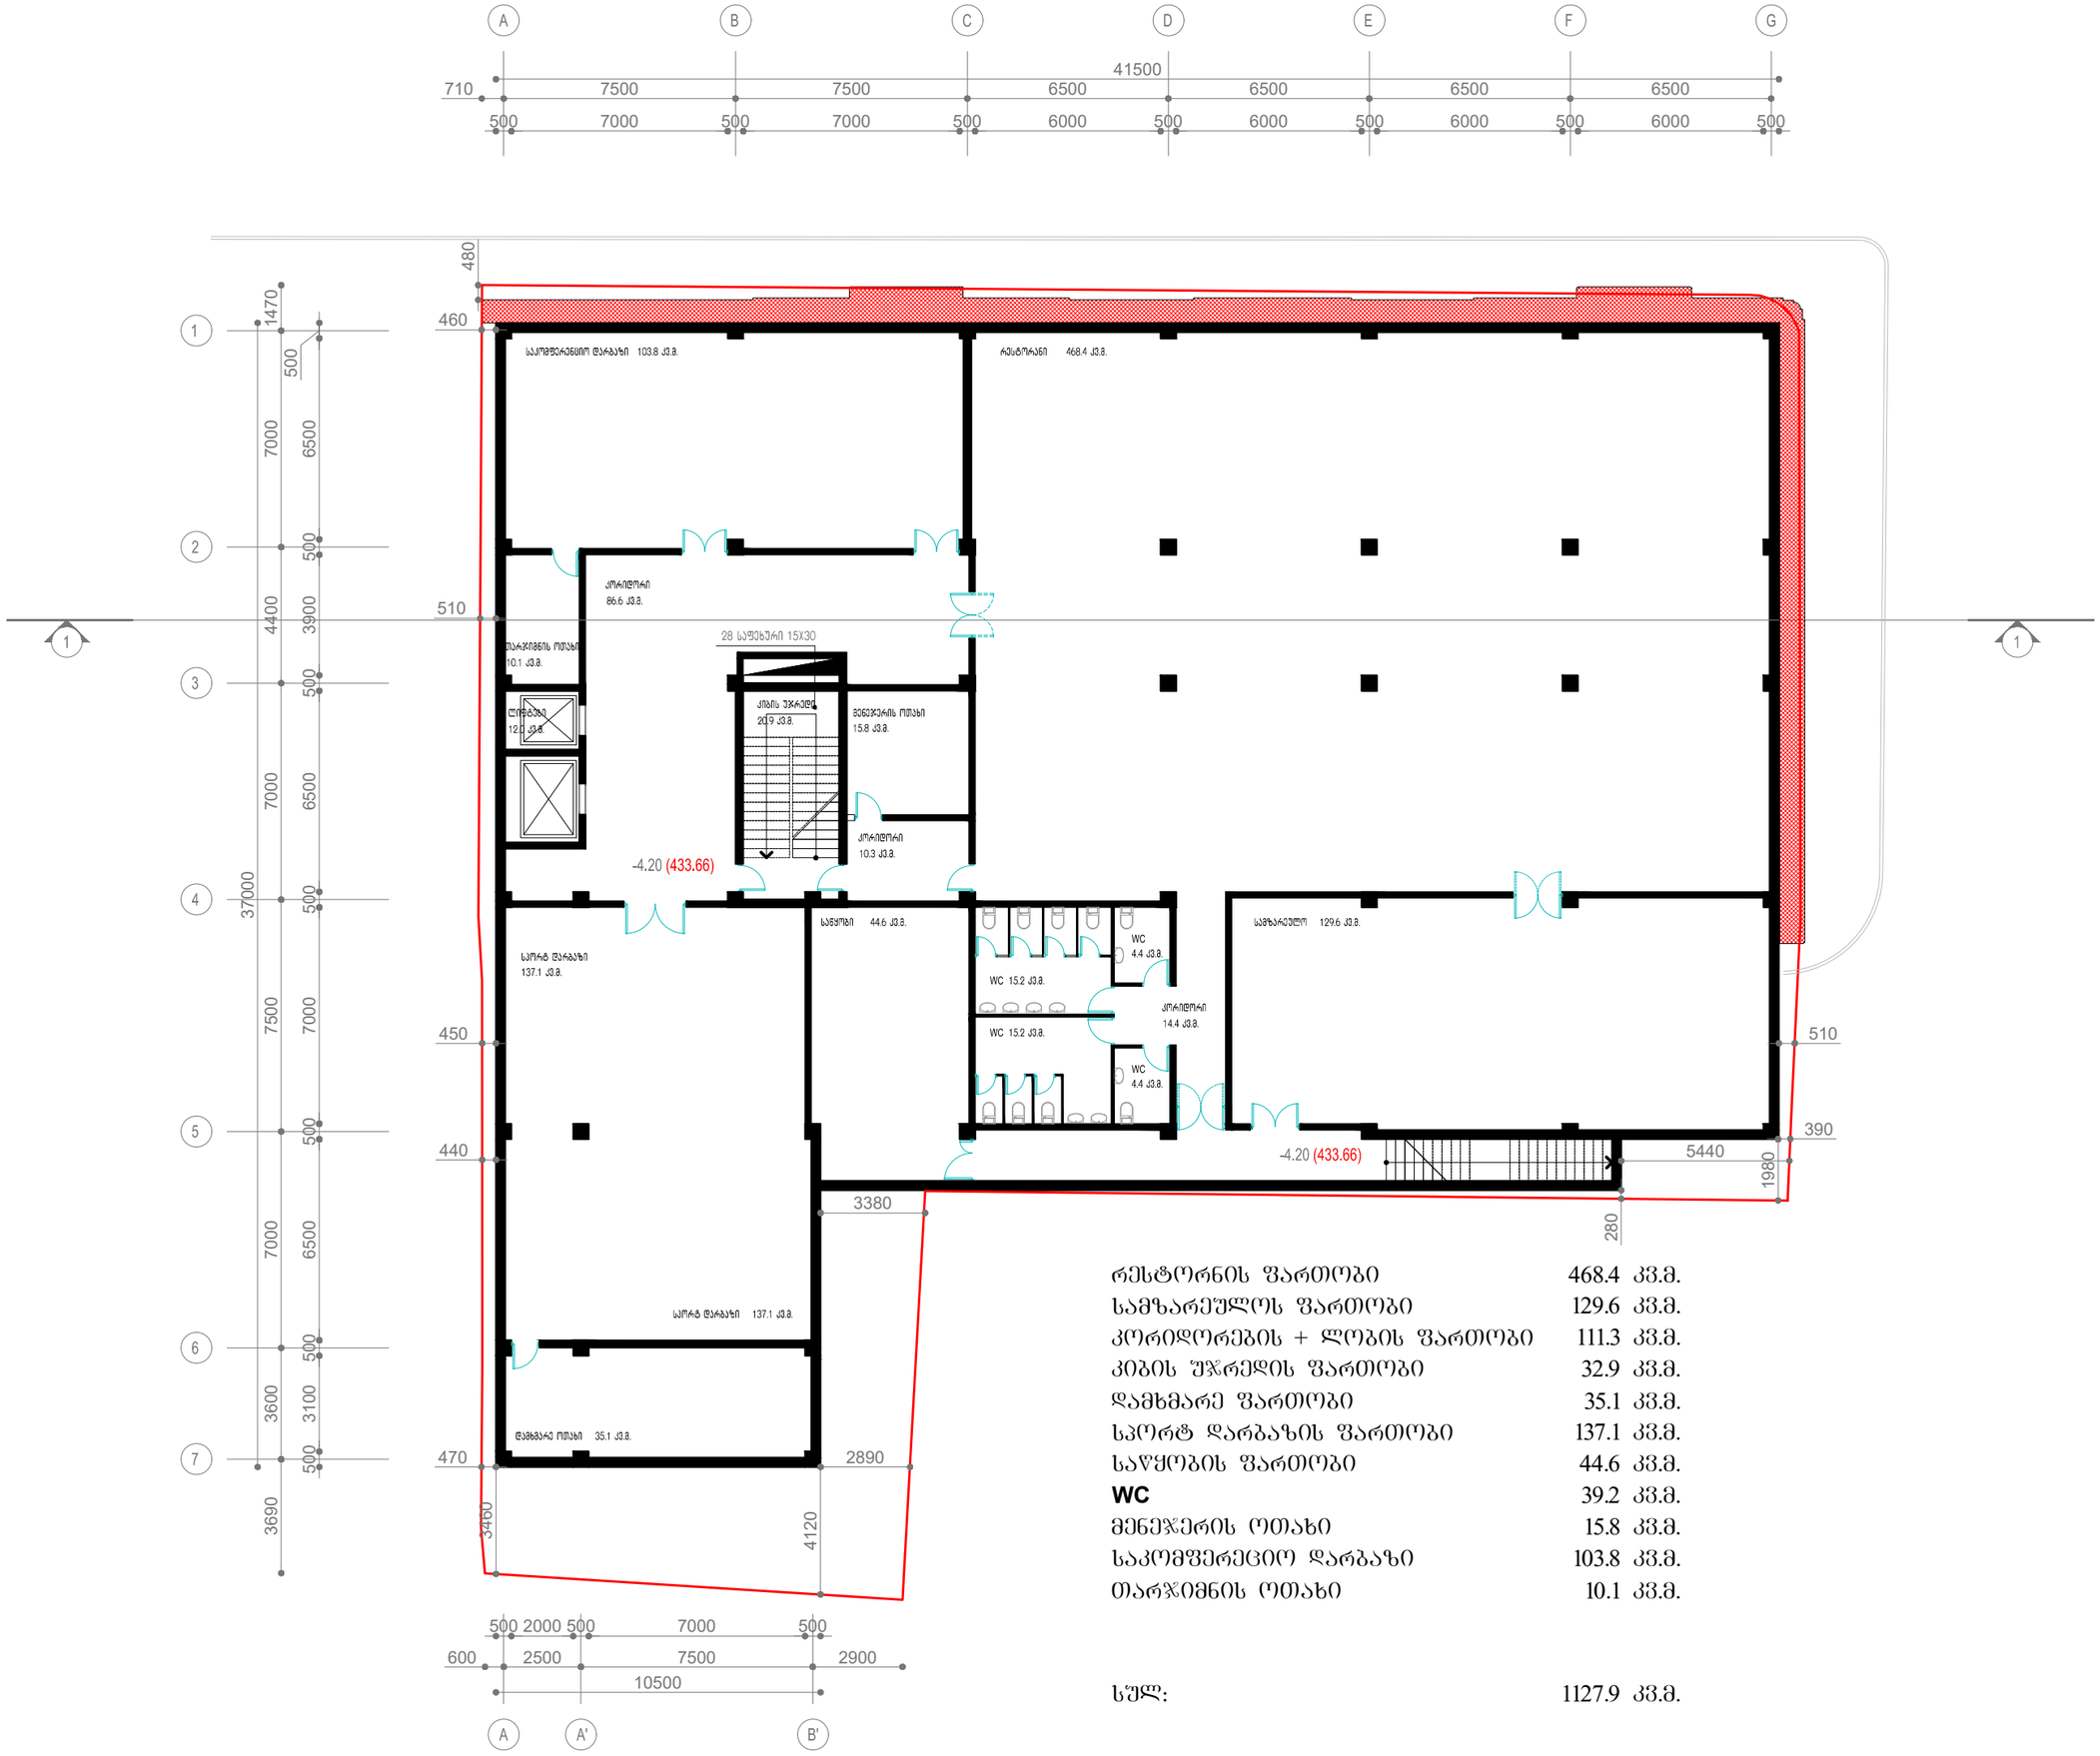

რესტორნის ფართობი	468.4 კვ.მ.
სამზარეულოს ფართობი	129.6 კვ.მ.
კორიდორების + ლობის ფართობი	111.3 კვ.მ.
კიბის უჯრედის ფართობი	32.9 კვ.მ.
დამხმარე ფართობი	35.1 კვ.მ.
სპორტ დარბაზის ფართობი	137.1 კვ.მ.
საწყობის ფართობი	44.6 კვ.მ.
WC	39.2 კვ.მ.
მენეჯერის ოთახი	15.8 კვ.მ.
საკომფერციო დარბაზი	103.8 კვ.მ.
თარჯიმნის ოთახი	10.1 კვ.მ.
სულ:	1127.9 კვ.მ.

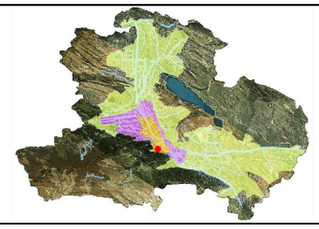

პროექტის სახელწოდება

ქებლის რეკონსტრუქციის პროექტი

მისამართი: ქ. თბილისი, ძიძუძის ქუჩა №8

საკ კოდი: **01.15.05.077.047**




შემსრულებელი:
შ.პ.ს. "ნიუ სითი დეველოფმენთ"
მისამართი: ქ. თბილისი, ზ. საკანდელიძე №6
ტელეფონი: **551778888**
ელ.ფოსტა: info@ncd.ge


თანამდებობა	სახელი, გვარი	ხელმოწერა
დირექტორი	ა. ზერეკიძე	
მთ.არქიტექტორი	ლ. ძაბნიძე	
არ. ავტორი	გ. მირიანაშვილი	

ნახაზების დასახელება

საპროექტო გეგმა
-4.20 ნიშნულზე

მასშტაბი	**1:200**		
ფორმატი	**A-3**		
თარიღი	**2019** წ		

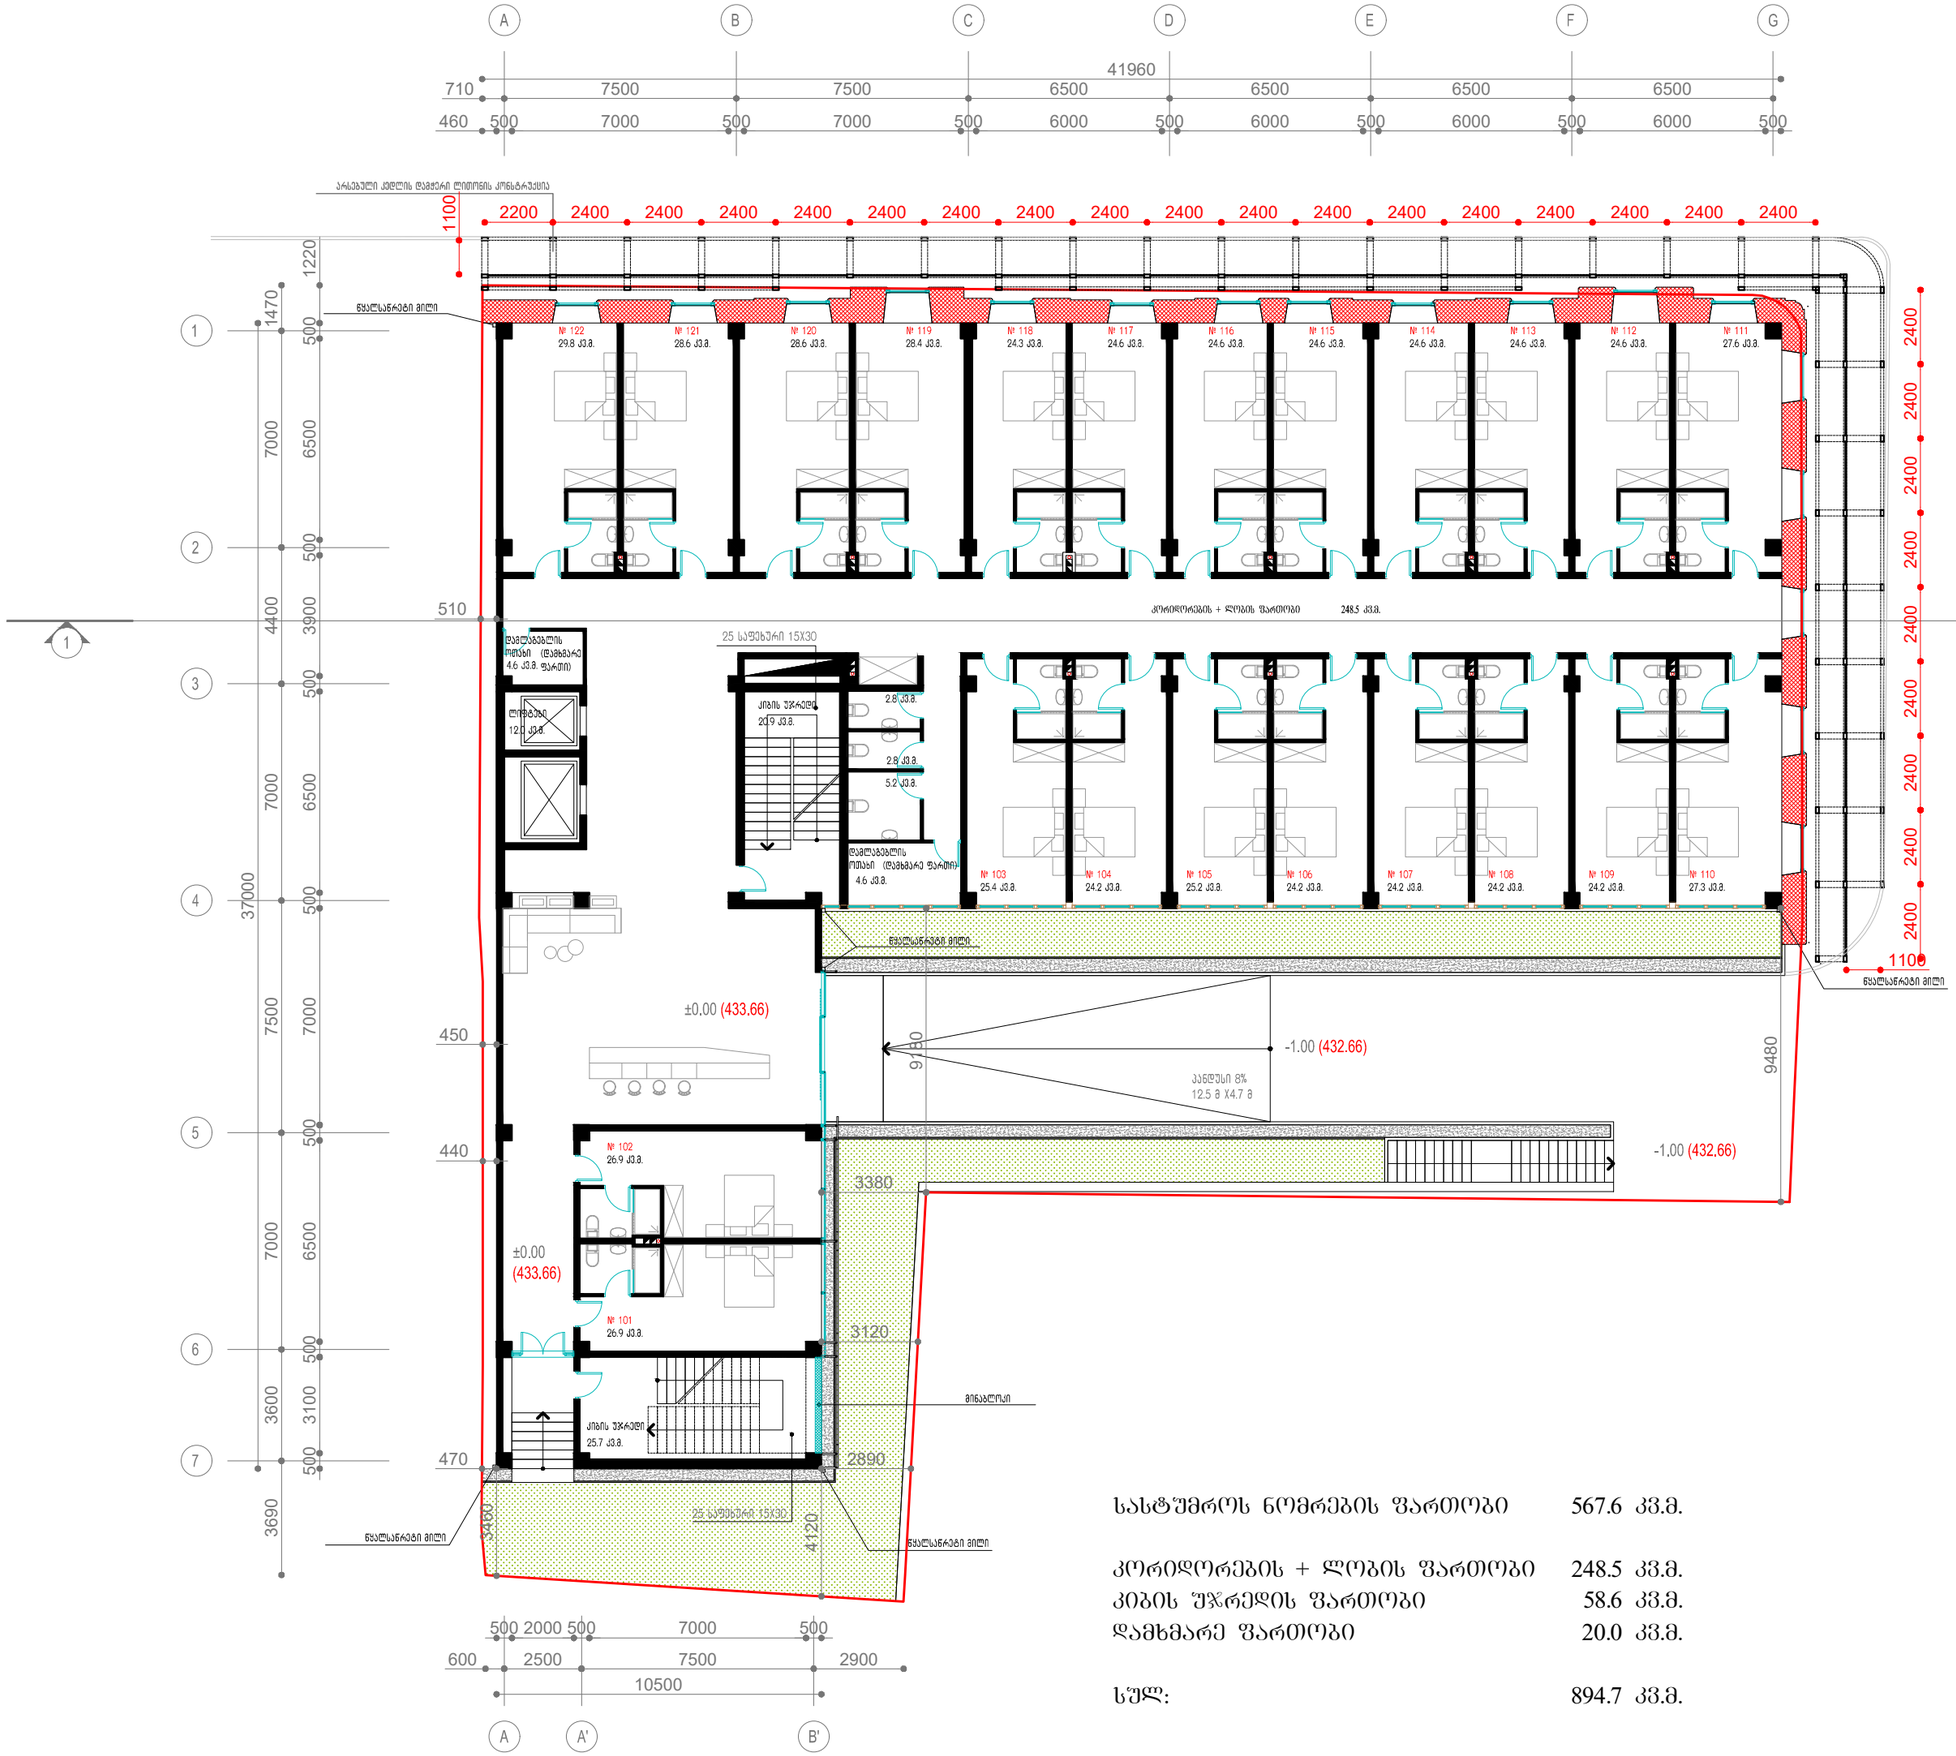

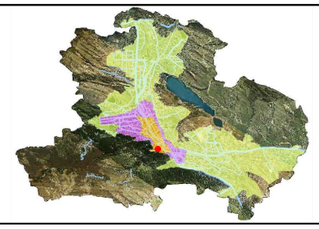

პროექტის სახელწოდება

ქუჩის რეკონსტრუქციის პროექტი

მისამართი: ქ. თბილისი, ძიძიშვილის ქუჩა №8

საკ კოდი: **01.15.05.077.047**



NCD New City Development


შემსრულებელი:
შ.პ.ს. "ნიუ სითი დეველოპმენთ"
მისამართი: ქ. თბილისი, ზ. საკანდელიძე №6
ტელეფონი: **551778888**
ელ.ფოსტა: info@ncd.ge

თანამდებობა	სახელი, გვარი	ხელმოწერა
დირექტორი	ა. ზერეკიძე	
მთ.არქიტექტორი	ლ. ძაბნიძე	
პრ. ავტორი	გ. მირიანაშვილი	


ნახაზების დასახელება

საპროექტო გეგმა
±0.00 (433.66) ნიშნულზე

მასშტაბი	**1:200**		
ფორმატი	**A-3**		
თარიღი	**2019 წ**		

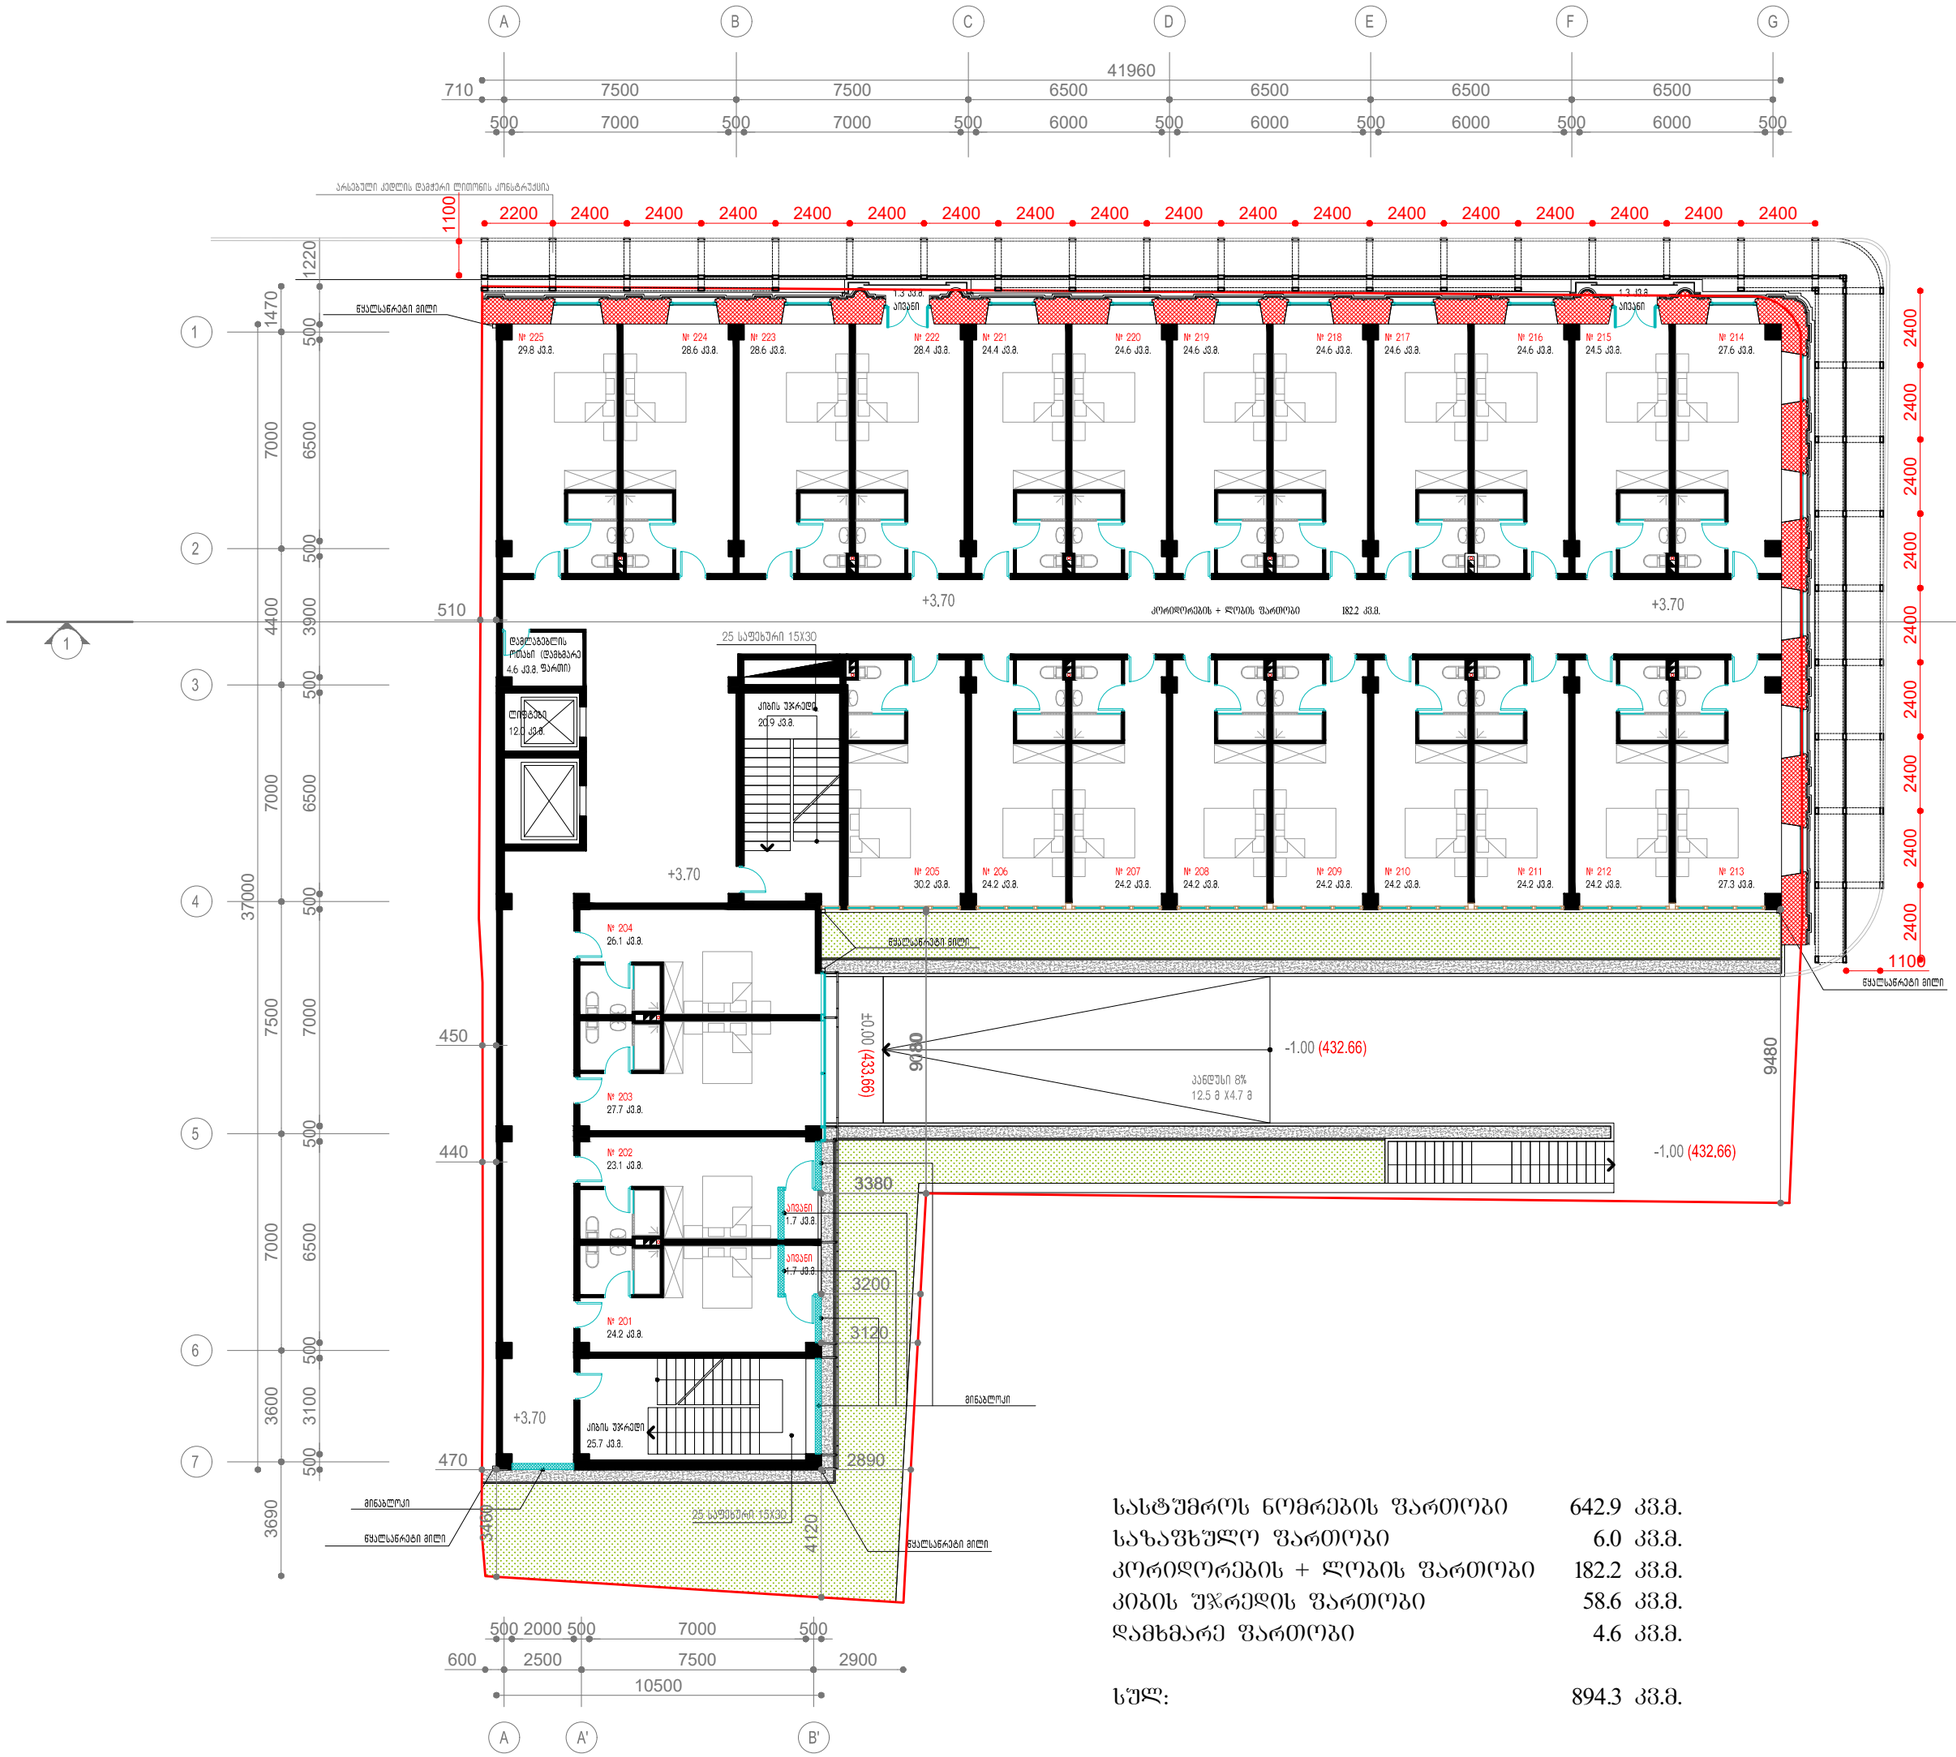

სასტუმროს ნომრების ფართობი	642.9	კვ.მ.
საზაფხულო ფართობი	6.0	კვ.მ.
კორიდორების + ლობის ფართობი	182.2	კვ.მ.
კიბის უჯრედის ფართობი	58.6	კვ.მ.
დამხმარე ფართობი	4.6	კვ.მ.
სულ:	894.3	კვ.მ.

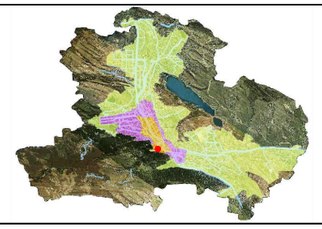

პროექტის სახელწოდება

ქეგლის რეკონსტრუქციის პროექტი

მისამართი: ქ. თბილისი, ძიძუძის ქუჩა №8

საკ კოდი: **01.15.05.077.047**



NCD New City Development


შემსრულებელი:
შ.პ.ს. "ნიუ სითი დეველოფმენთ"
მისამართი: ქ. თბილისი, ზ. საკანდელიძე №6
ტელეფონი: **551778888**
ელ.ფოსტა: info@ncd.ge

თანამდებობა	სახელი, გვარი	ხელმოწერა
დირექტორი	ა. ზერეკიძე	
მთ.არქიტექტორი	ლ. ძაგნიძე	
პრ. ავტორი	გ. მირიანაშვილი	


ნახაზების დასახელება

საპროექტო გეგმა
+3.70 ნიშნულზე

მასშტაბი	**1:200**		
ფორმატი	**A-3**		
თარიღი	**2019 წ**		

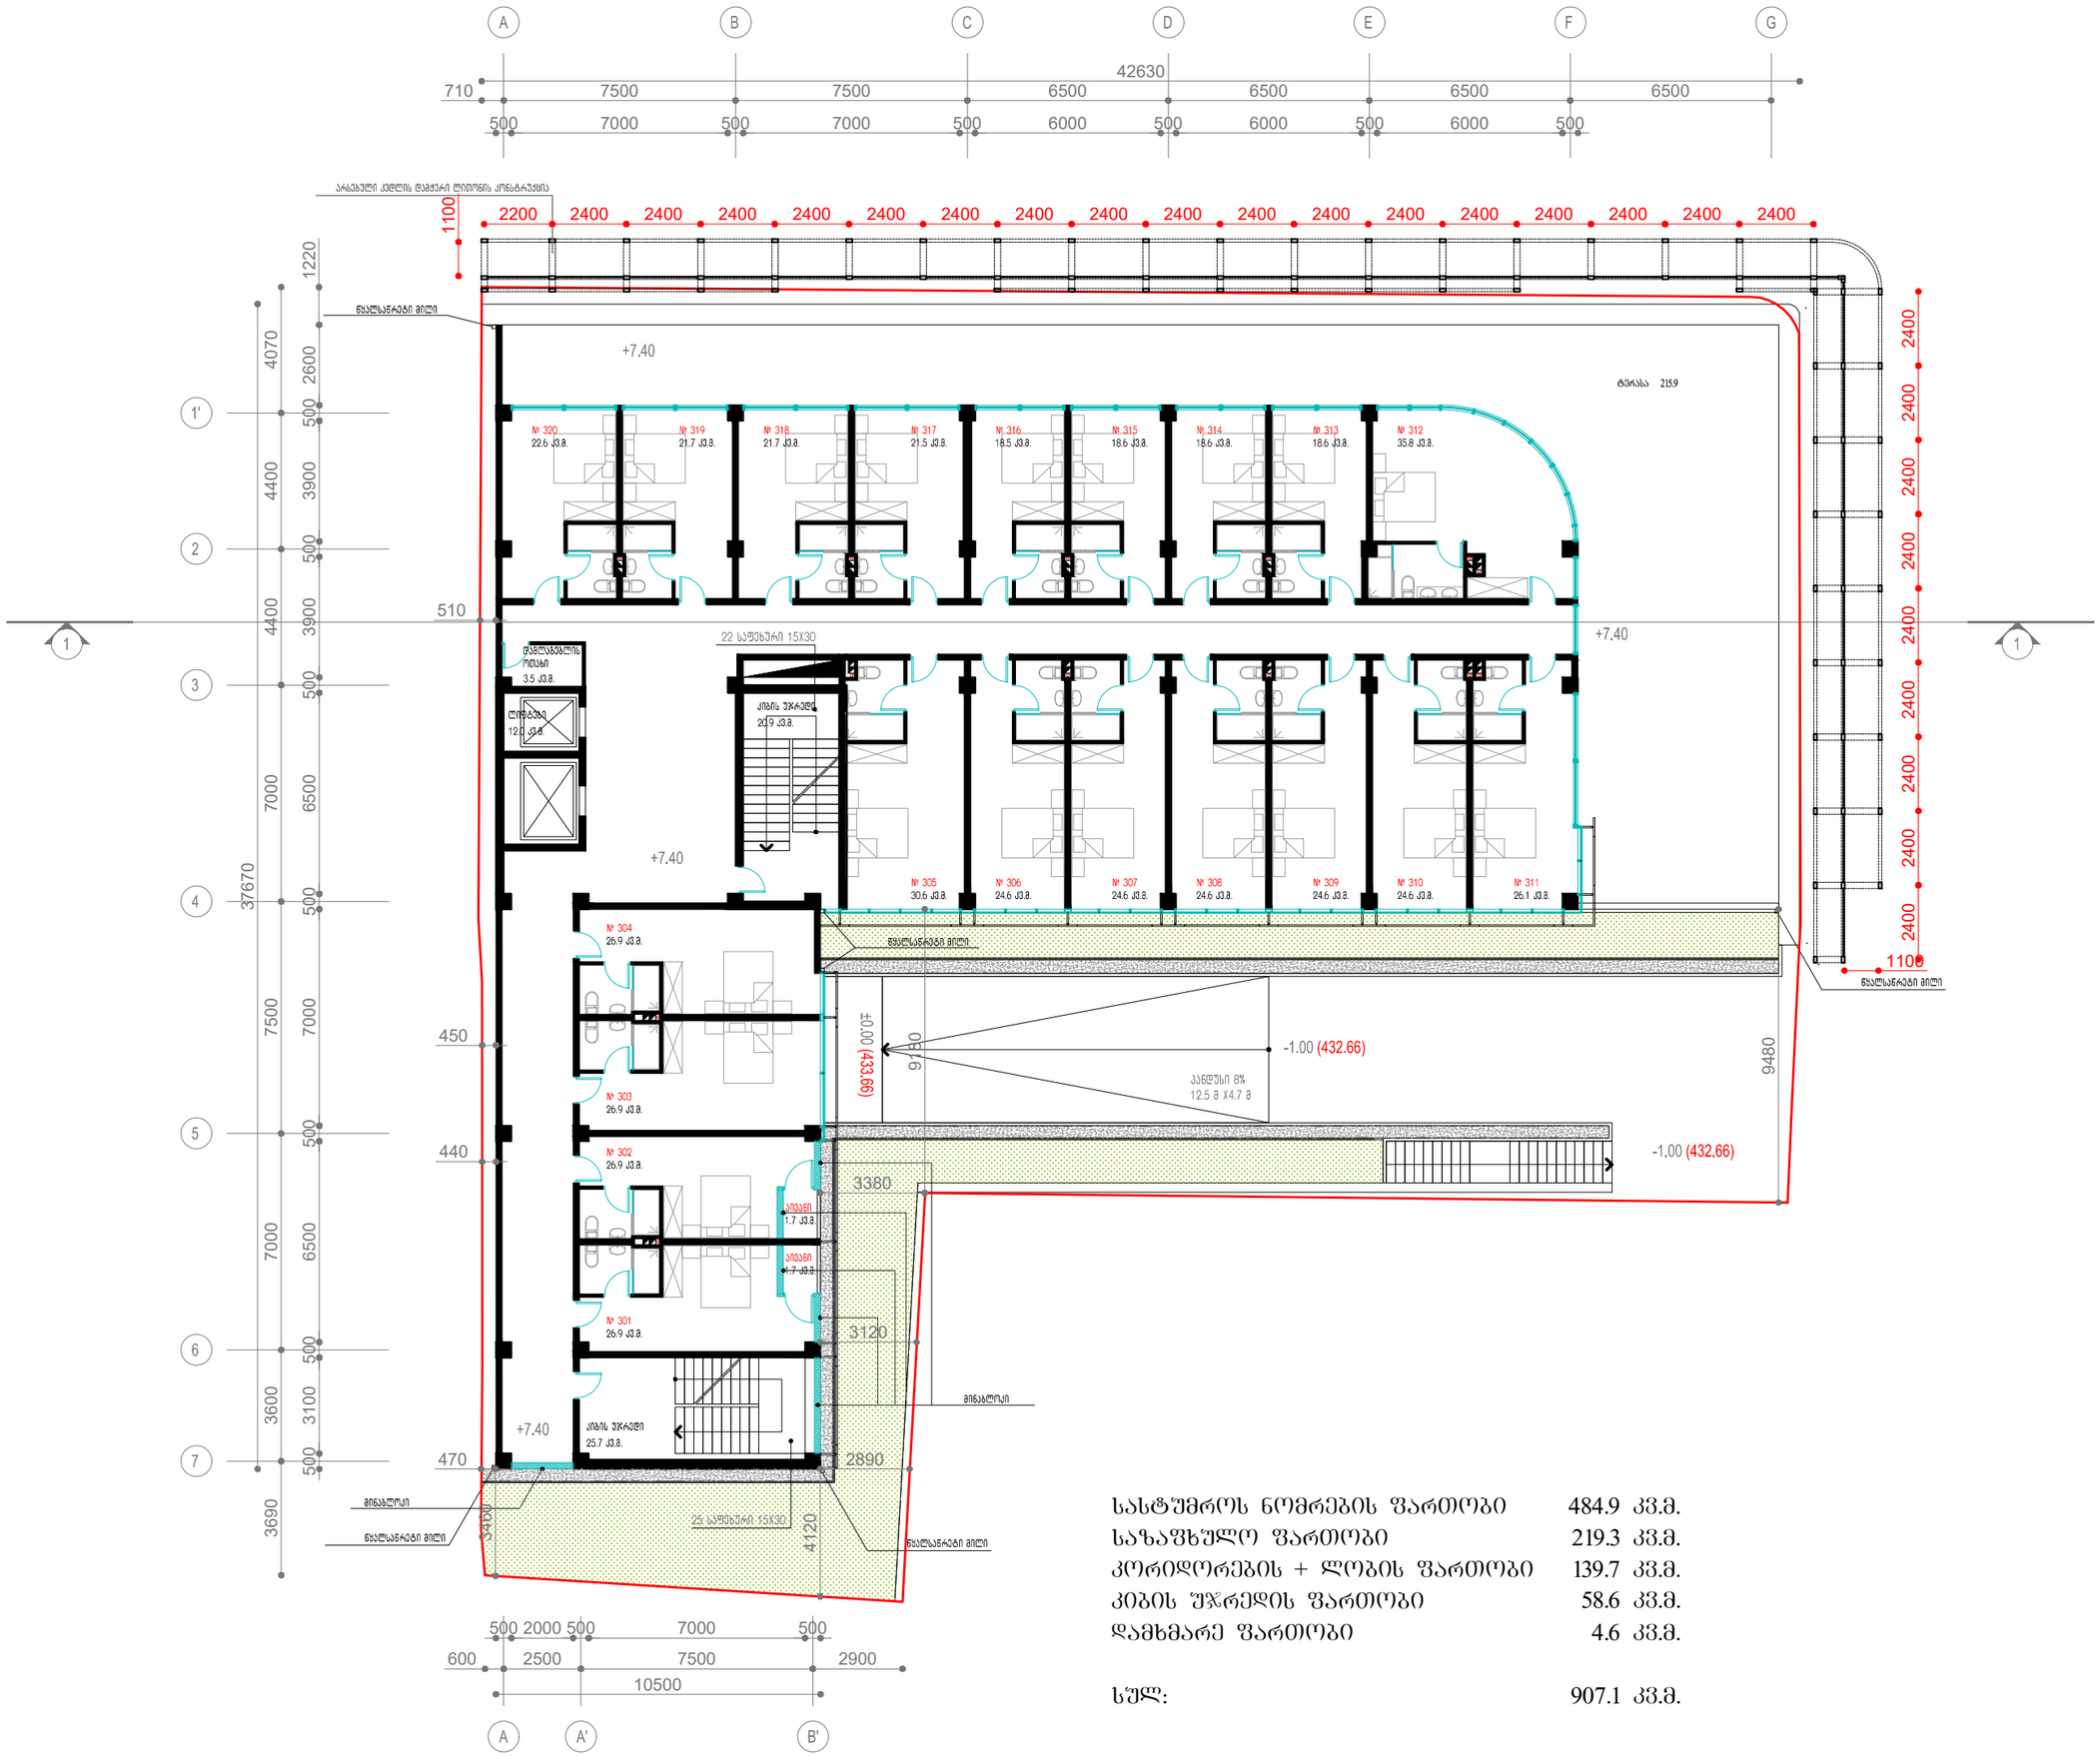

სასტუმროს ნომრების ფართობი	484.9	კვ.მ.
საზაფხულო ფართობი	219.3	კვ.მ.
კორიდორების + ლობის ფართობი	139.7	კვ.მ.
კიბის უჯრედის ფართობი	58.6	კვ.მ.
დამხმარე ფართობი	4.6	კვ.მ.
სულ:	907.1	კვ.მ.

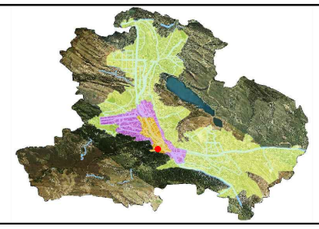

პროექტის სახელწოდება

ქუჩის რეკონსტრუქციის პროექტი

მისამართი: ქ. თბილისი, ძიძიძის ქუჩა №8

საკ კოდი: **01.15.05.077.047**



NCD New City Development


შემსრულებელი:
შ.პ.ს. "ნიუ სითი დეველოფმენთ"
მისამართი: ქ. თბილისი, ზ. საკანდელიძე №6
ტელეფონი: **551778888**
ელ.ფოსტა: info@ncd.ge

თანამდებობა	სახელი, გვარი	ხელმოწერა
დირექტორი	ა. ზერეკიძე	
მთ.არქიტექტორი	ლ. ძაბნიძე	
პრ. ავტორი	გ. მირიანაშვილი	


ნახაზების დასახელება

საპროექტო გეგმა
+7.40 ნიშნულზე

მასშტაბი	**1:200**		
ფორმატი	**A-3**		
თარიღი	**2019** წ		

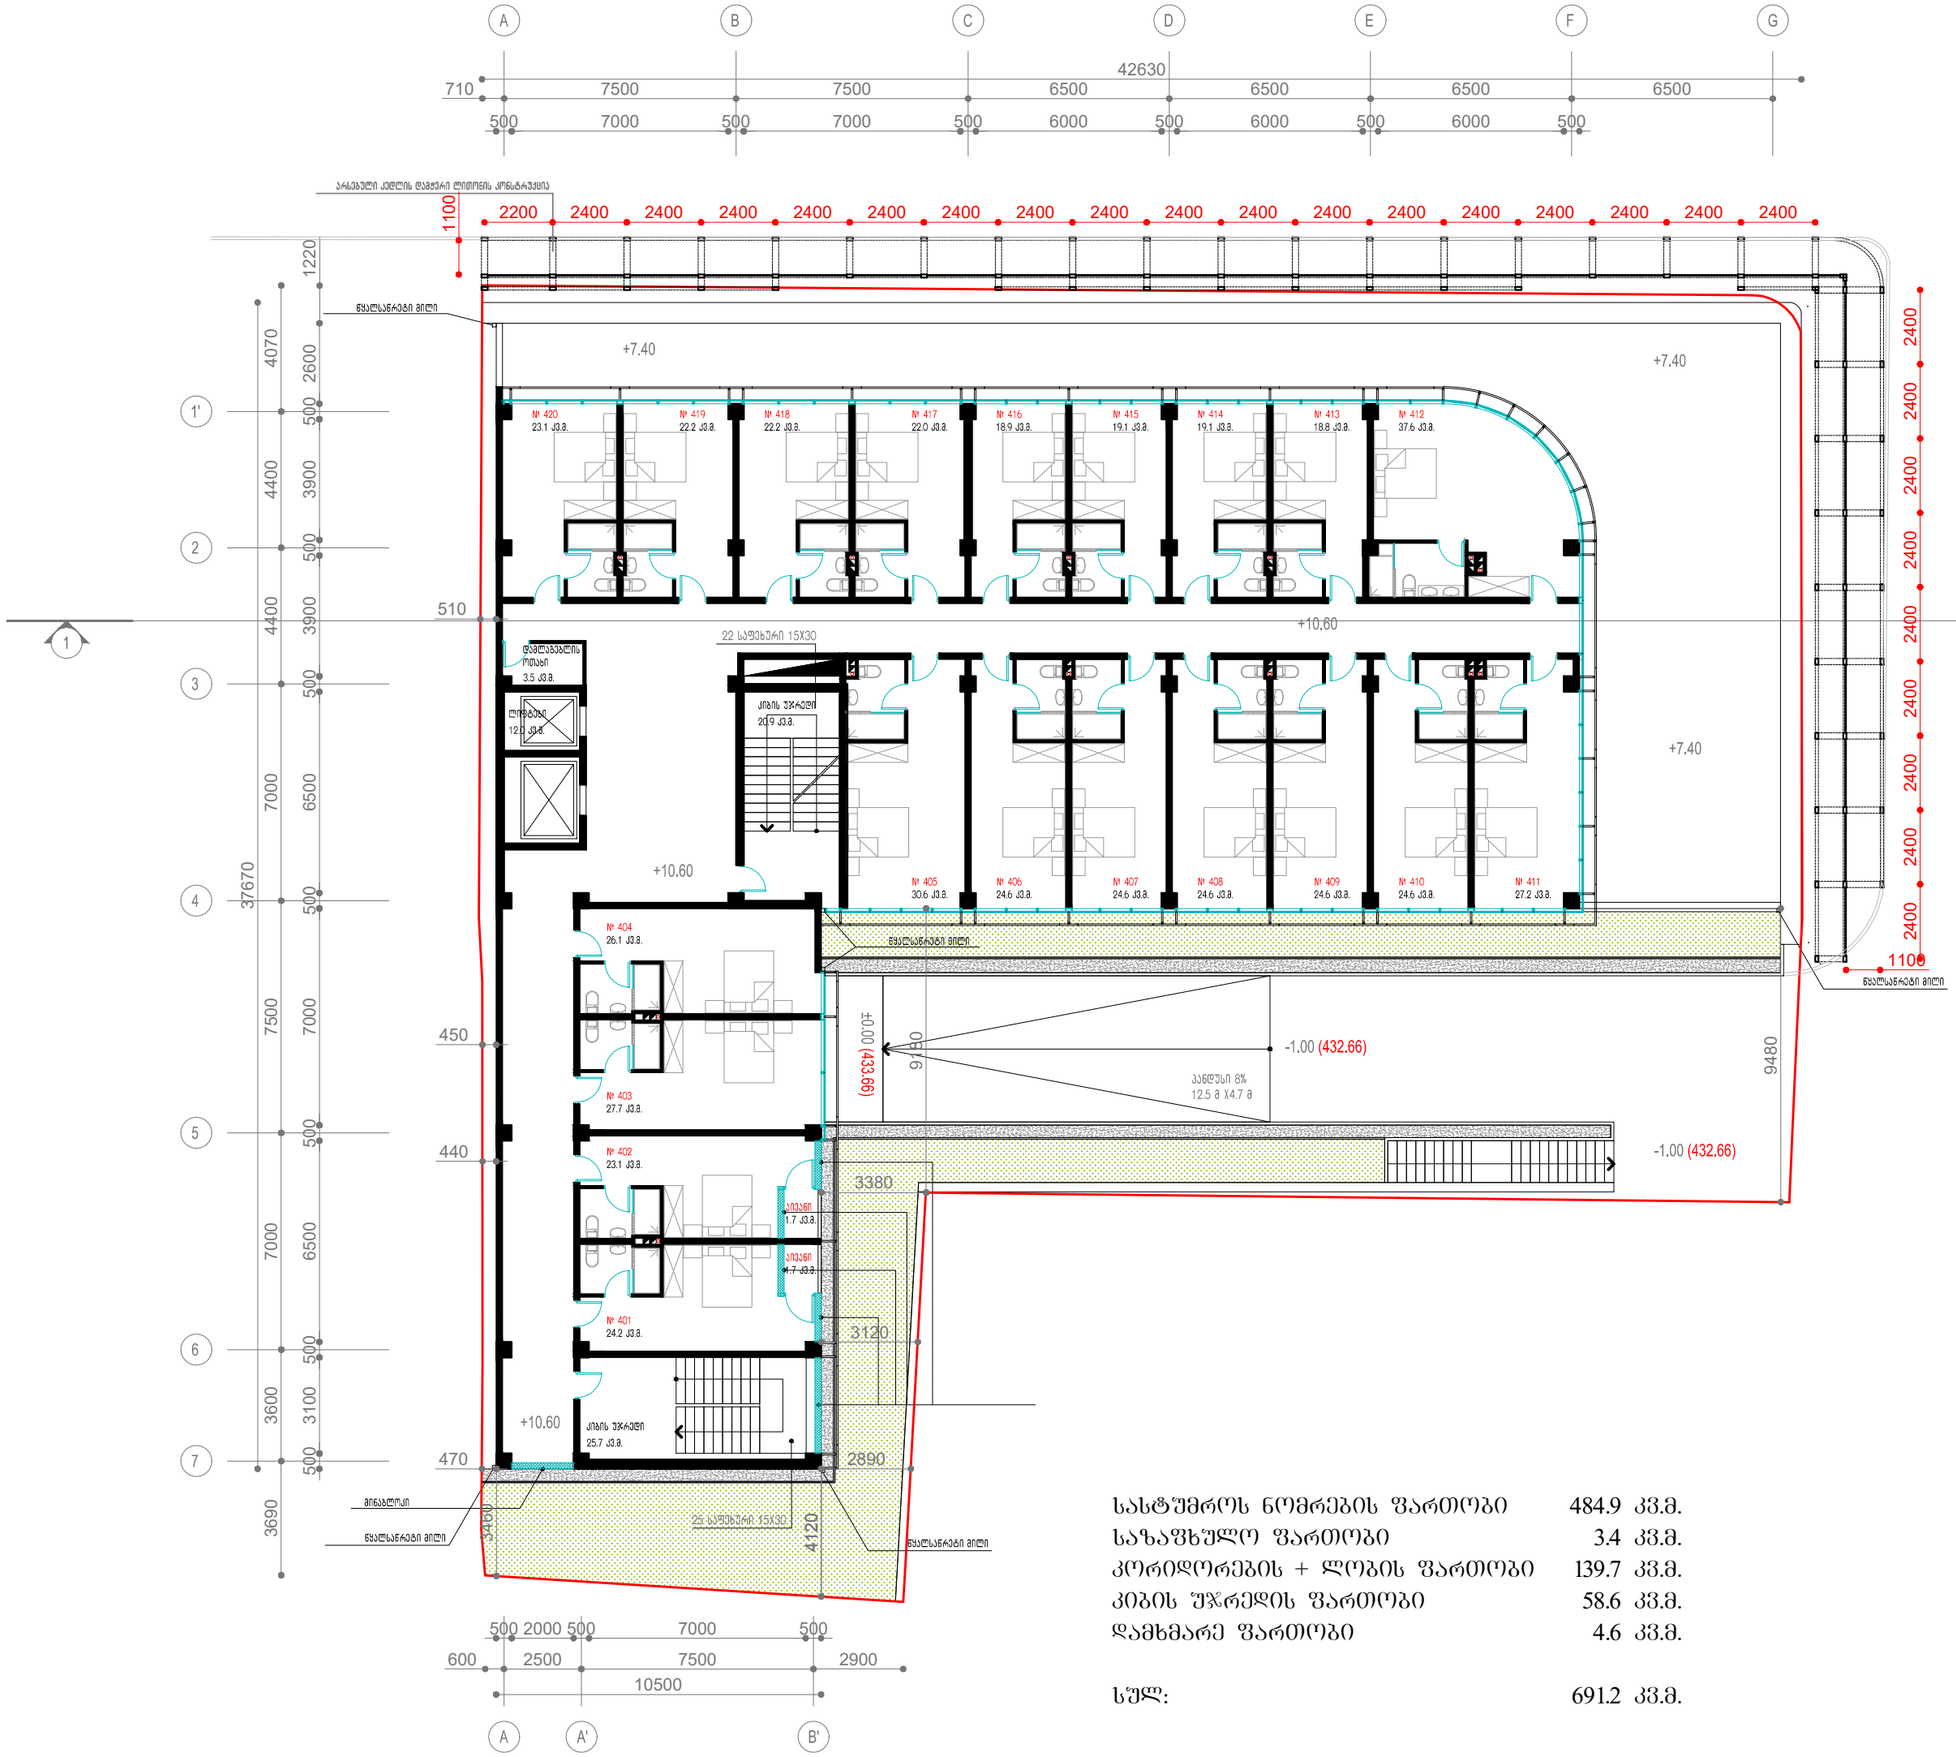

სასტუმროს ნომრების ფართობი	484.9	კვ.მ.
საზაფხულო ფართობი	3.4	კვ.მ.
კორიდორების + ლობის ფართობი	139.7	კვ.მ.
კიბის უჯრედის ფართობი	58.6	კვ.მ.
დამხმარე ფართობი	4.6	კვ.მ.
სულ:	691.2	კვ.მ.

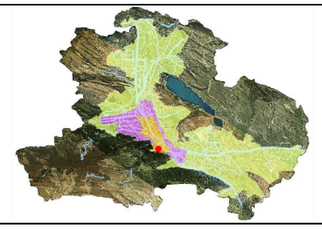

პროექტის სახელწოდება

ქეშლის რეკონსტრუქციის პროექტი

მისამართი: ქ. თბილისი, ძიძუძის ძუძა №8

საკ კოდი: **01.15.05.077.047**




შემსრულებელი:
შ.პ.ს. "ნიუ სითი დეველოფმენთ"
მისამართი: ქ. თბილისი, ზ. საკანდელიძე №6
ტელეფონი: **551778888**
ელ.ფოსტა: info@ncd.ge

თანამდებობა	სახელი, გვარი	ხელმოწერა
დირექტორი	ა. ზერეკიძე	
მთ.არქიტექტორი	ლ. ძაგნიძე	
პრ. ავტორი	ბ. მირიანაშვილი	


ნახაზების დასახელება

საპროექტო გეგმა
+10.60 ნიშნულზე

მასშტაბი	**1:200**		
ფორმატი	**A-3**		
თარიღი	**2019** წ		

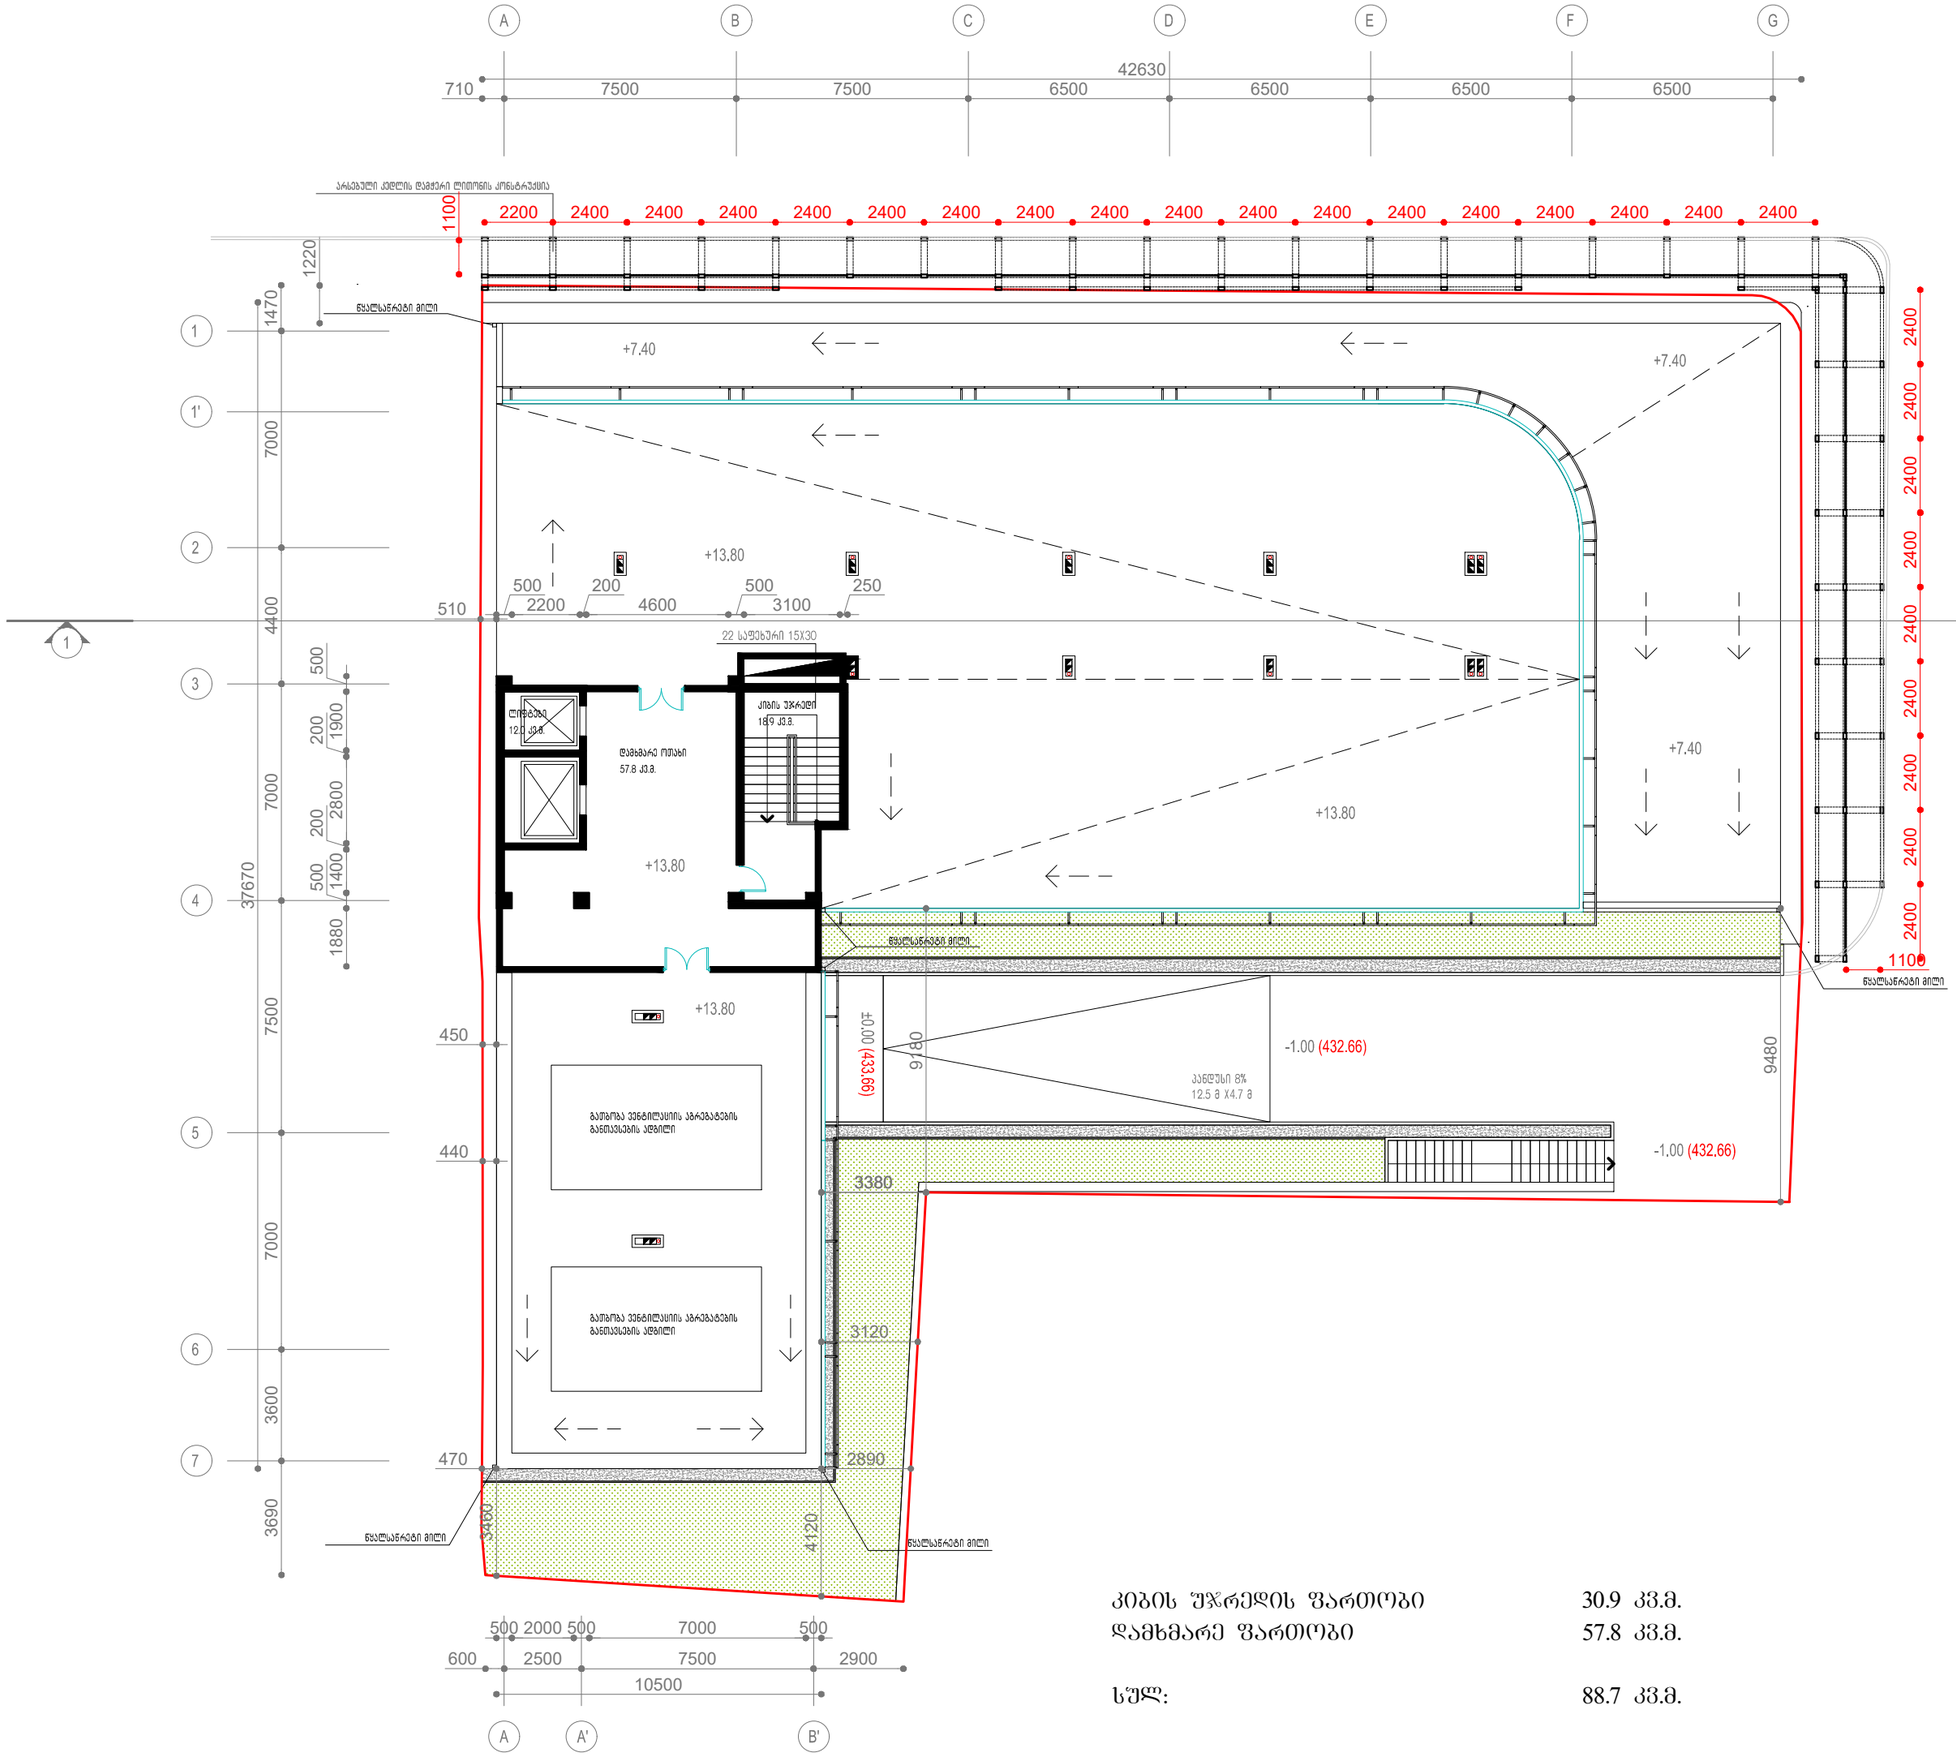

კიბის უჯრედის ფართობი	30.9 კვ.მ.
დამხმარე ფართობი	57.8 კვ.მ.
სულ:	88.7 კვ.მ.

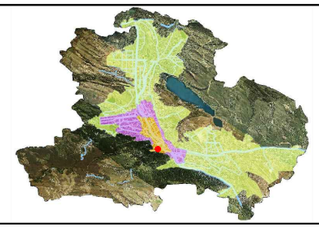

პროექტის სახელწოდება

ქუჩის რეკონსტრუქციის პროექტი

მისამართი: ქ. თბილისი, ძიძიშვილის ქუჩა №8

საკ კოდი: **01.15.05.077.047**



NCD New City Development


შემსრულებელი:
შ.პ.ს. "ნიუ სითი დეველოპმენტ"
მისამართი: ქ. თბილისი, ზ. საკანდელიძე №6
ტელეფონი: **551778888**
ელ.ფოსტა: info@ncd.ge


თანამდებობა	სახელი, გვარი	ხელმოწერა
დირექტორი	ა. ზერეკიძე	
მთ.არქიტექტორი	ლ. ძაბნიძე	
პრ. ავტორი	გ. მირიანაშვილი	

ნახაზების დასახელება

საპროექტო გეგმა
+13.80 ნიშნულზე

მასშტაბი	**1:200**		
ფორმატი	**A-3**		
თარიღი	**2019** წ		

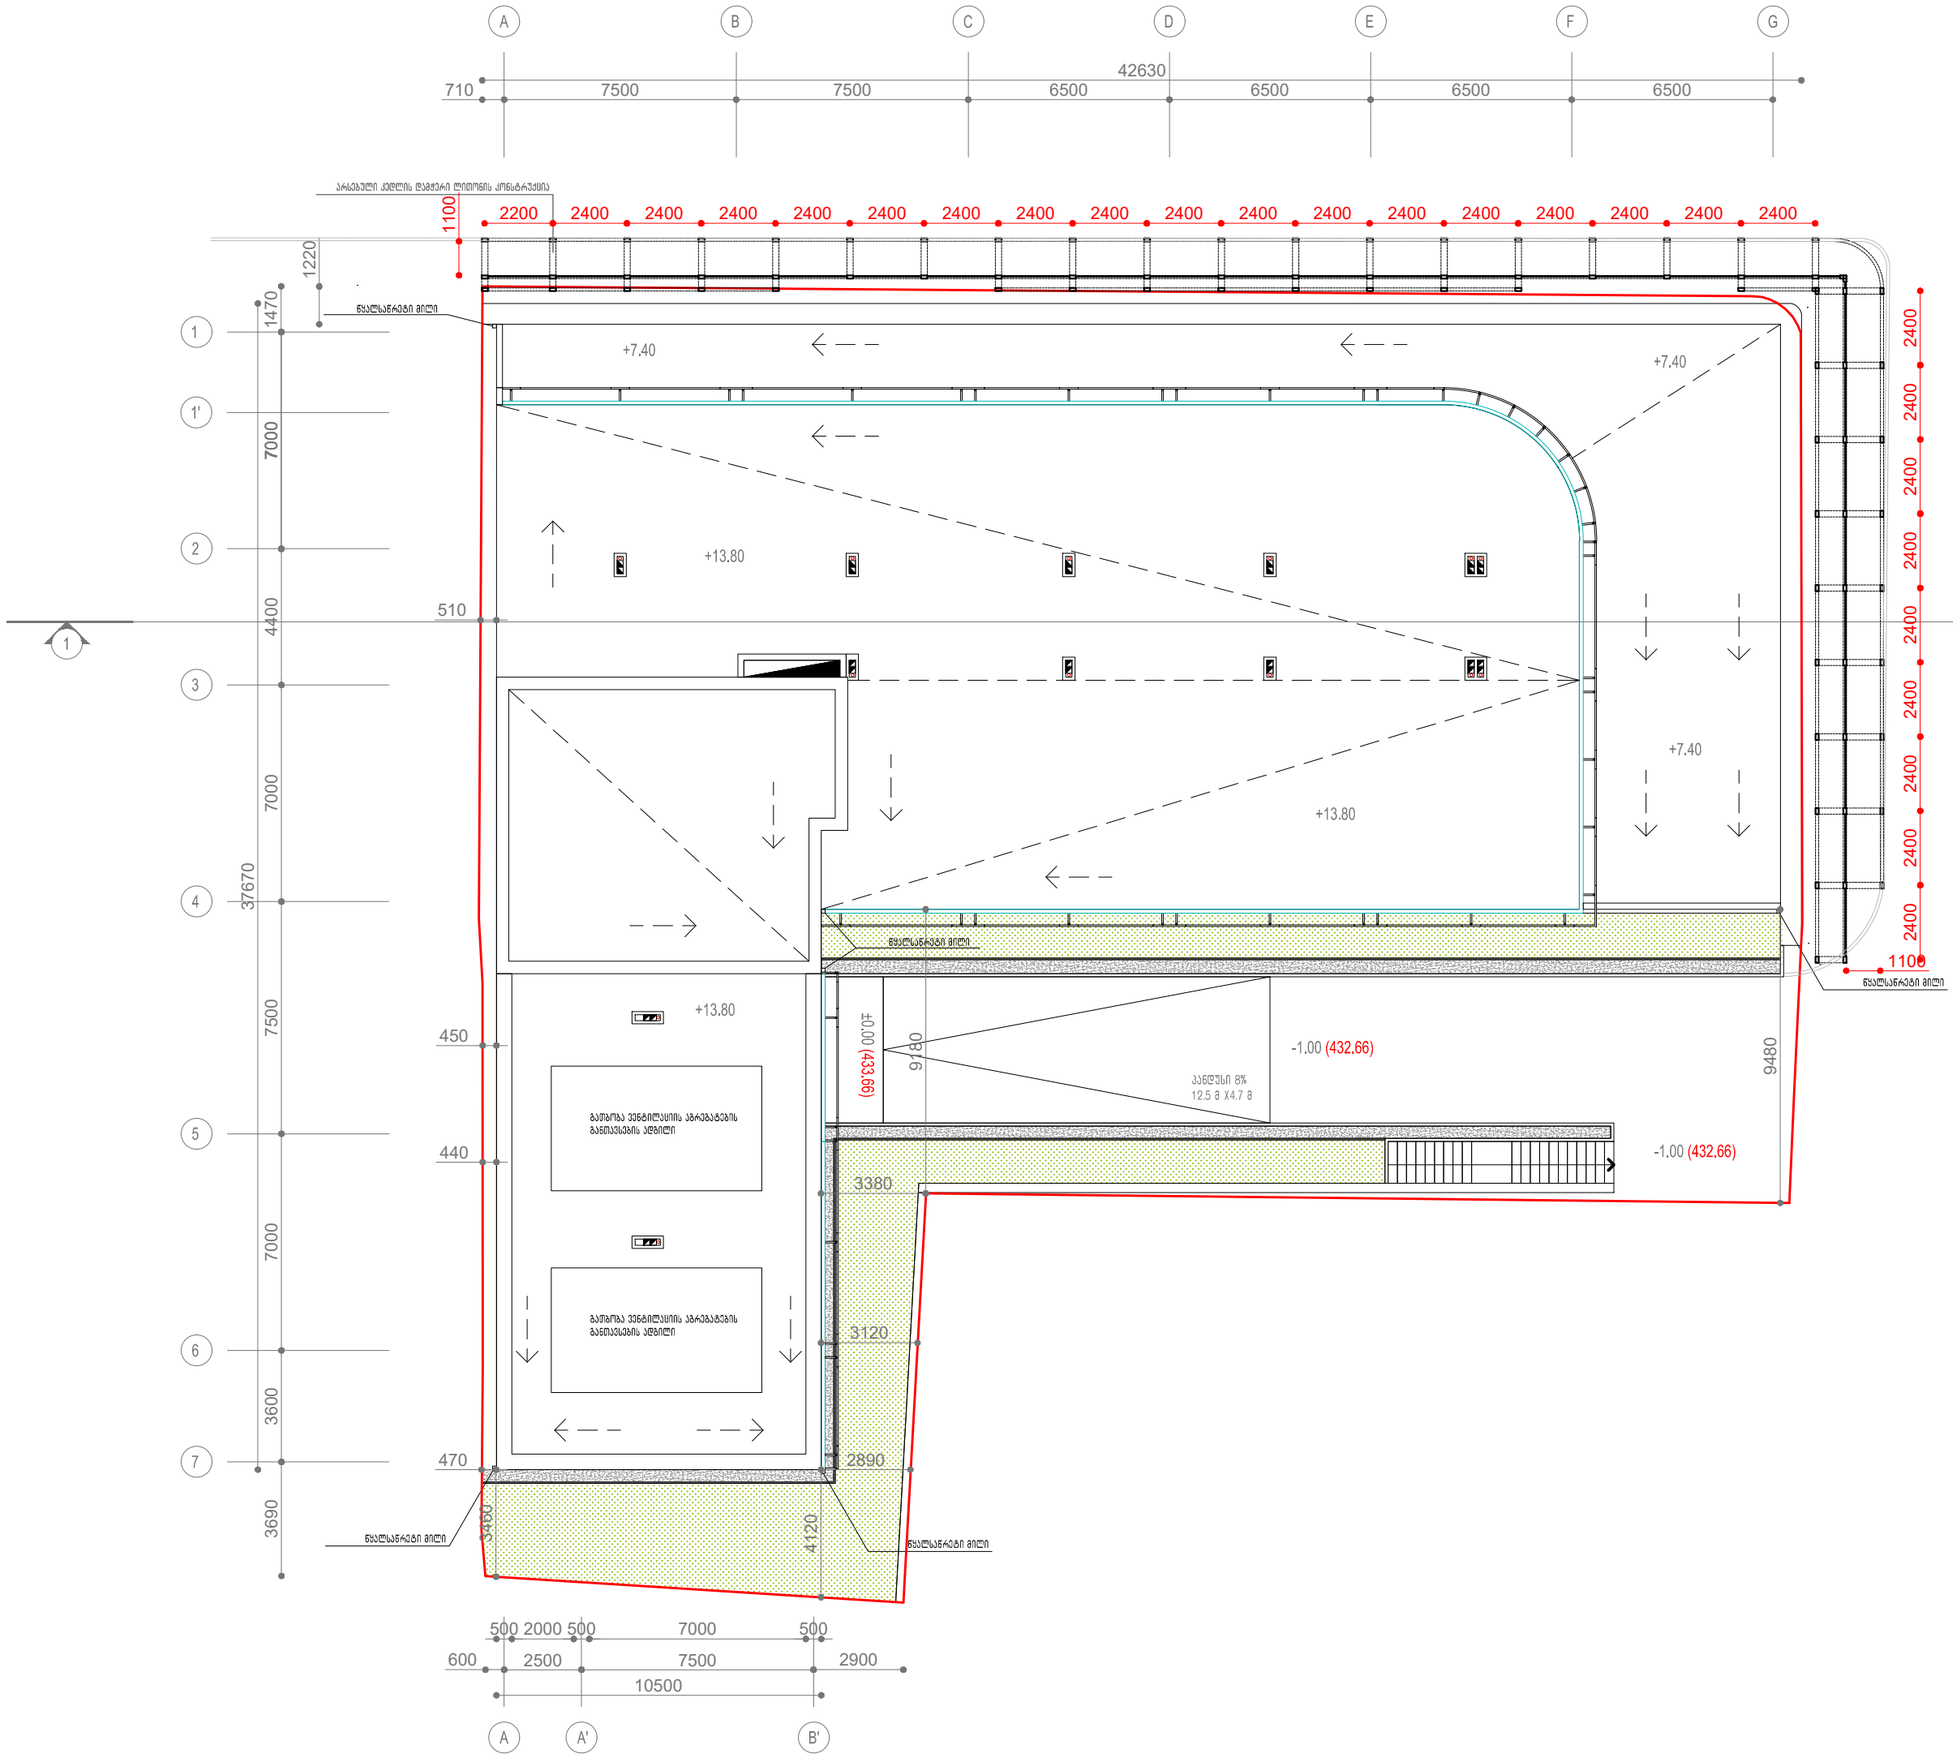

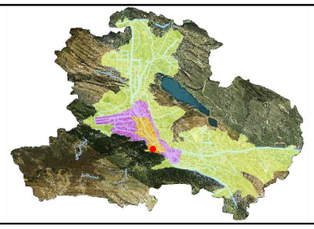

პროექტის სახელწოდება

ქეგლის რეკონსტრუქციის პროექტი

მისამართი: ქ. თბილისი, ძიძიგის ქუჩა №8

საკ კოდი: **01.15.05.077.047**




შემსრულებელი:
შ.პ.ს. "ნიუ სითი დეველოფმენთ"
მისამართი: ქ. თბილისი, ზ. საკანდელიძე №6
ტელეფონი: **551778888**
ელ.ფოსტა: info@ncd.ge


თანამდებობა	სახელი, გვარი	ხელმოწერა
დირექტორი	ა. ზერეკიძე	
მთ.არქიტექტორი	ლ. ძაბნიძე	
პრ. ავტორი	ბ. მირიანაშვილი	

ნახაზების დასახელება

საპროექტო გადახურვის გეგმა

მასშტაბი	1:200		
ფორმატი	A-3		
თარიღი	2019 წ		

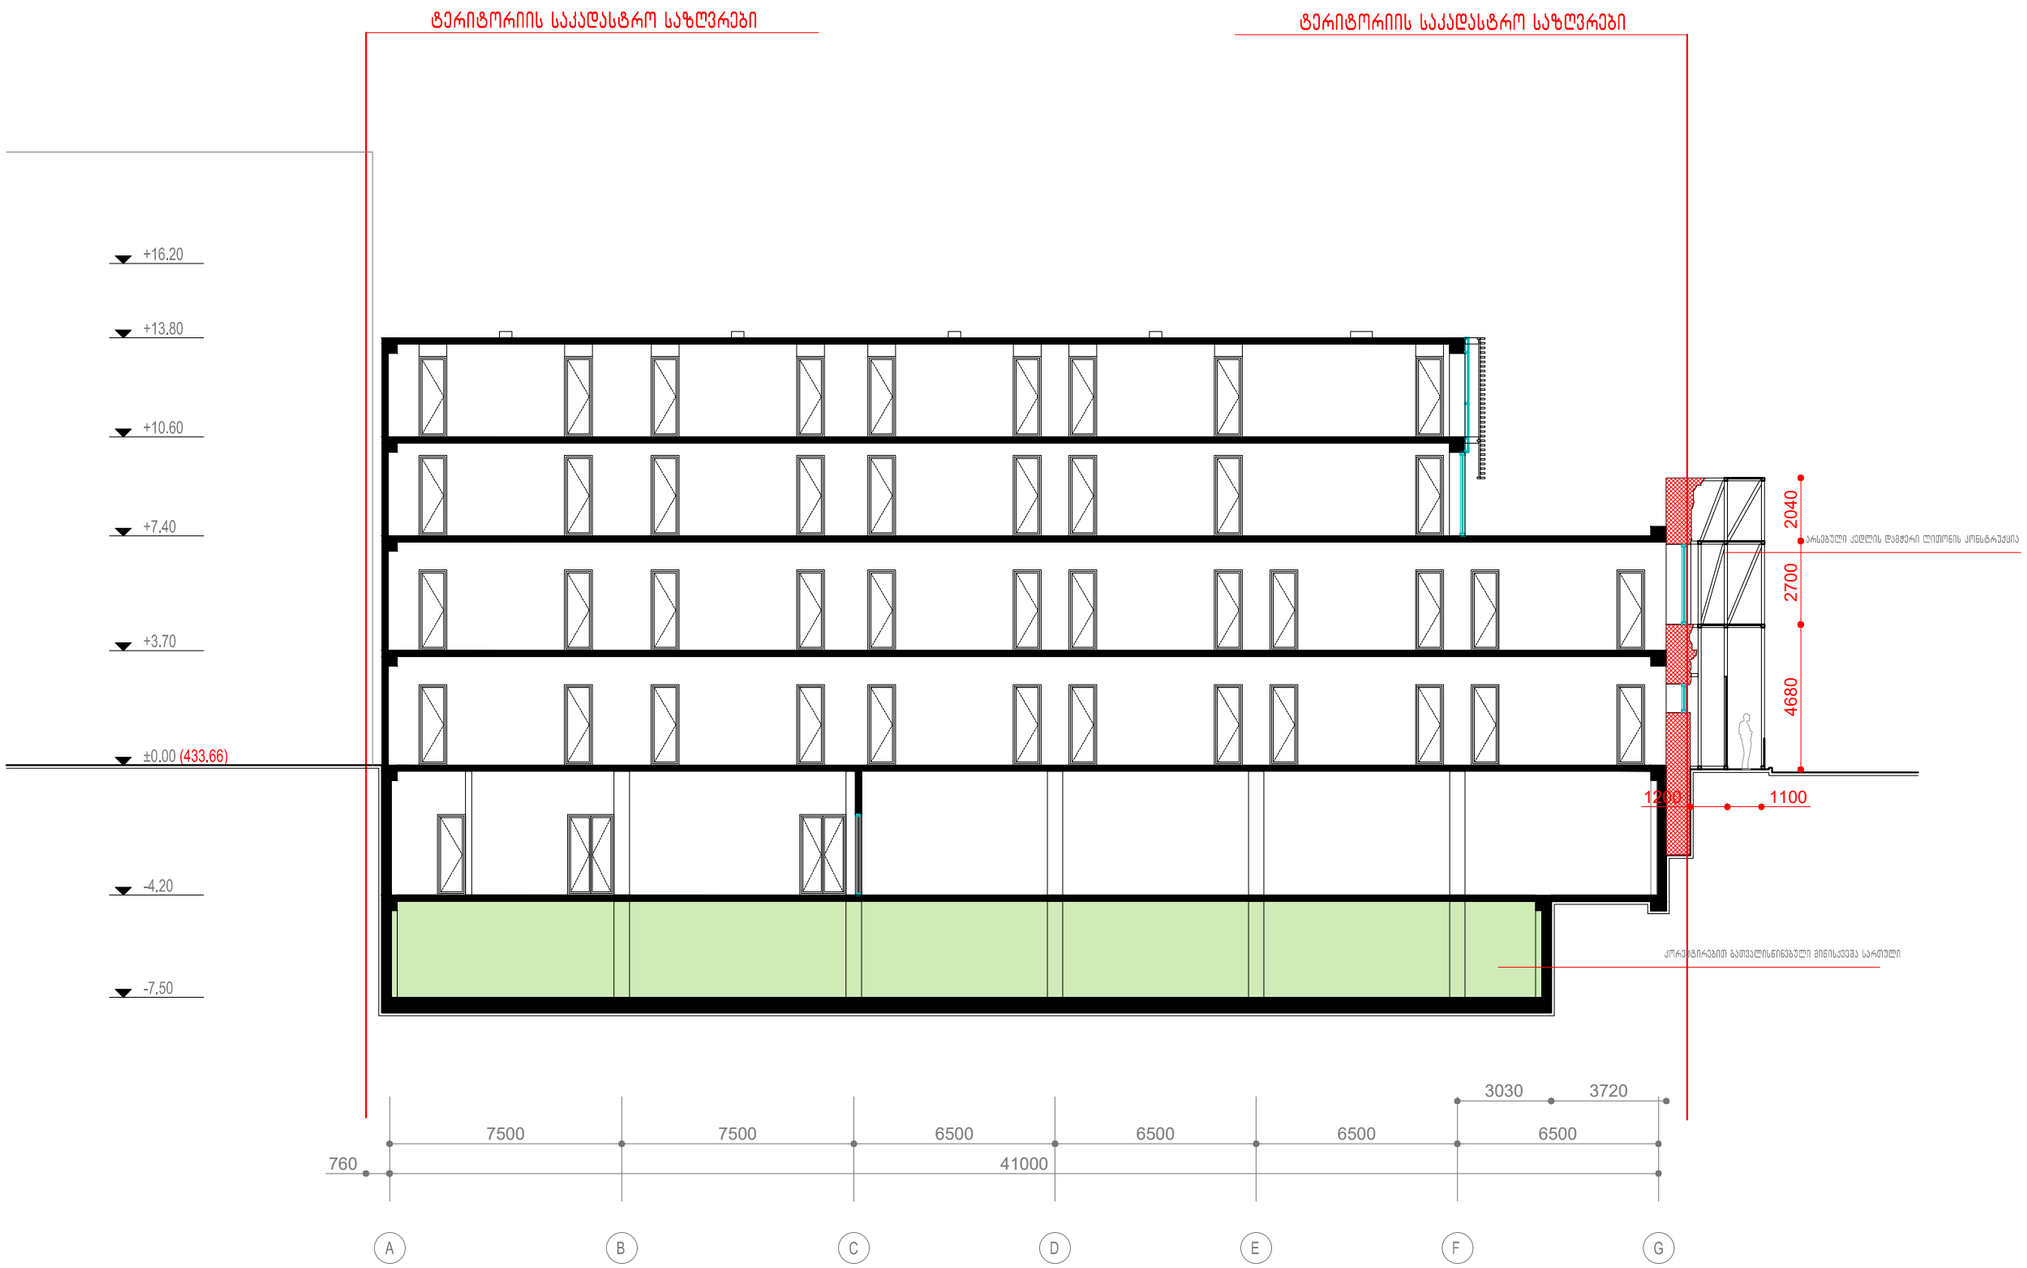

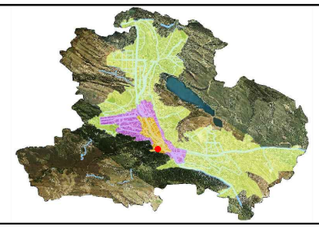

პროექტის სახელწოდება

ძეგლის რეკონსტრუქციის პროექტი

მისამართი: ქ. თბილისი, ძიძუძის ქუჩა №8

საკ კოდი: **01.15.05.077.047**




შემსრულებელი:
შ.პ.ს. "ნიუ სითი დეველოფმენთ"
მისამართი: ქ. თბილისი, ზ. საკანდელიძე №6
ტელეფონი: **551778888**
ელ.ფოსტა: info@ncd.ge

თანამდებობა	სახელი, გვარი	ხელმოწერა
დირექტორი	ა. ზერეკიძე	
მთ.არქიტექტორი	ლ. ძაბნიძე	
პრ. ავტორი	გ. მირიანაშვილი	

ნახაზების დასახელება


საპროექტო
ჭრილი 1-1

მასშტაბი	**1:200**		
ფორმატი	**A-3**		
თარიღი	**2019** წ		

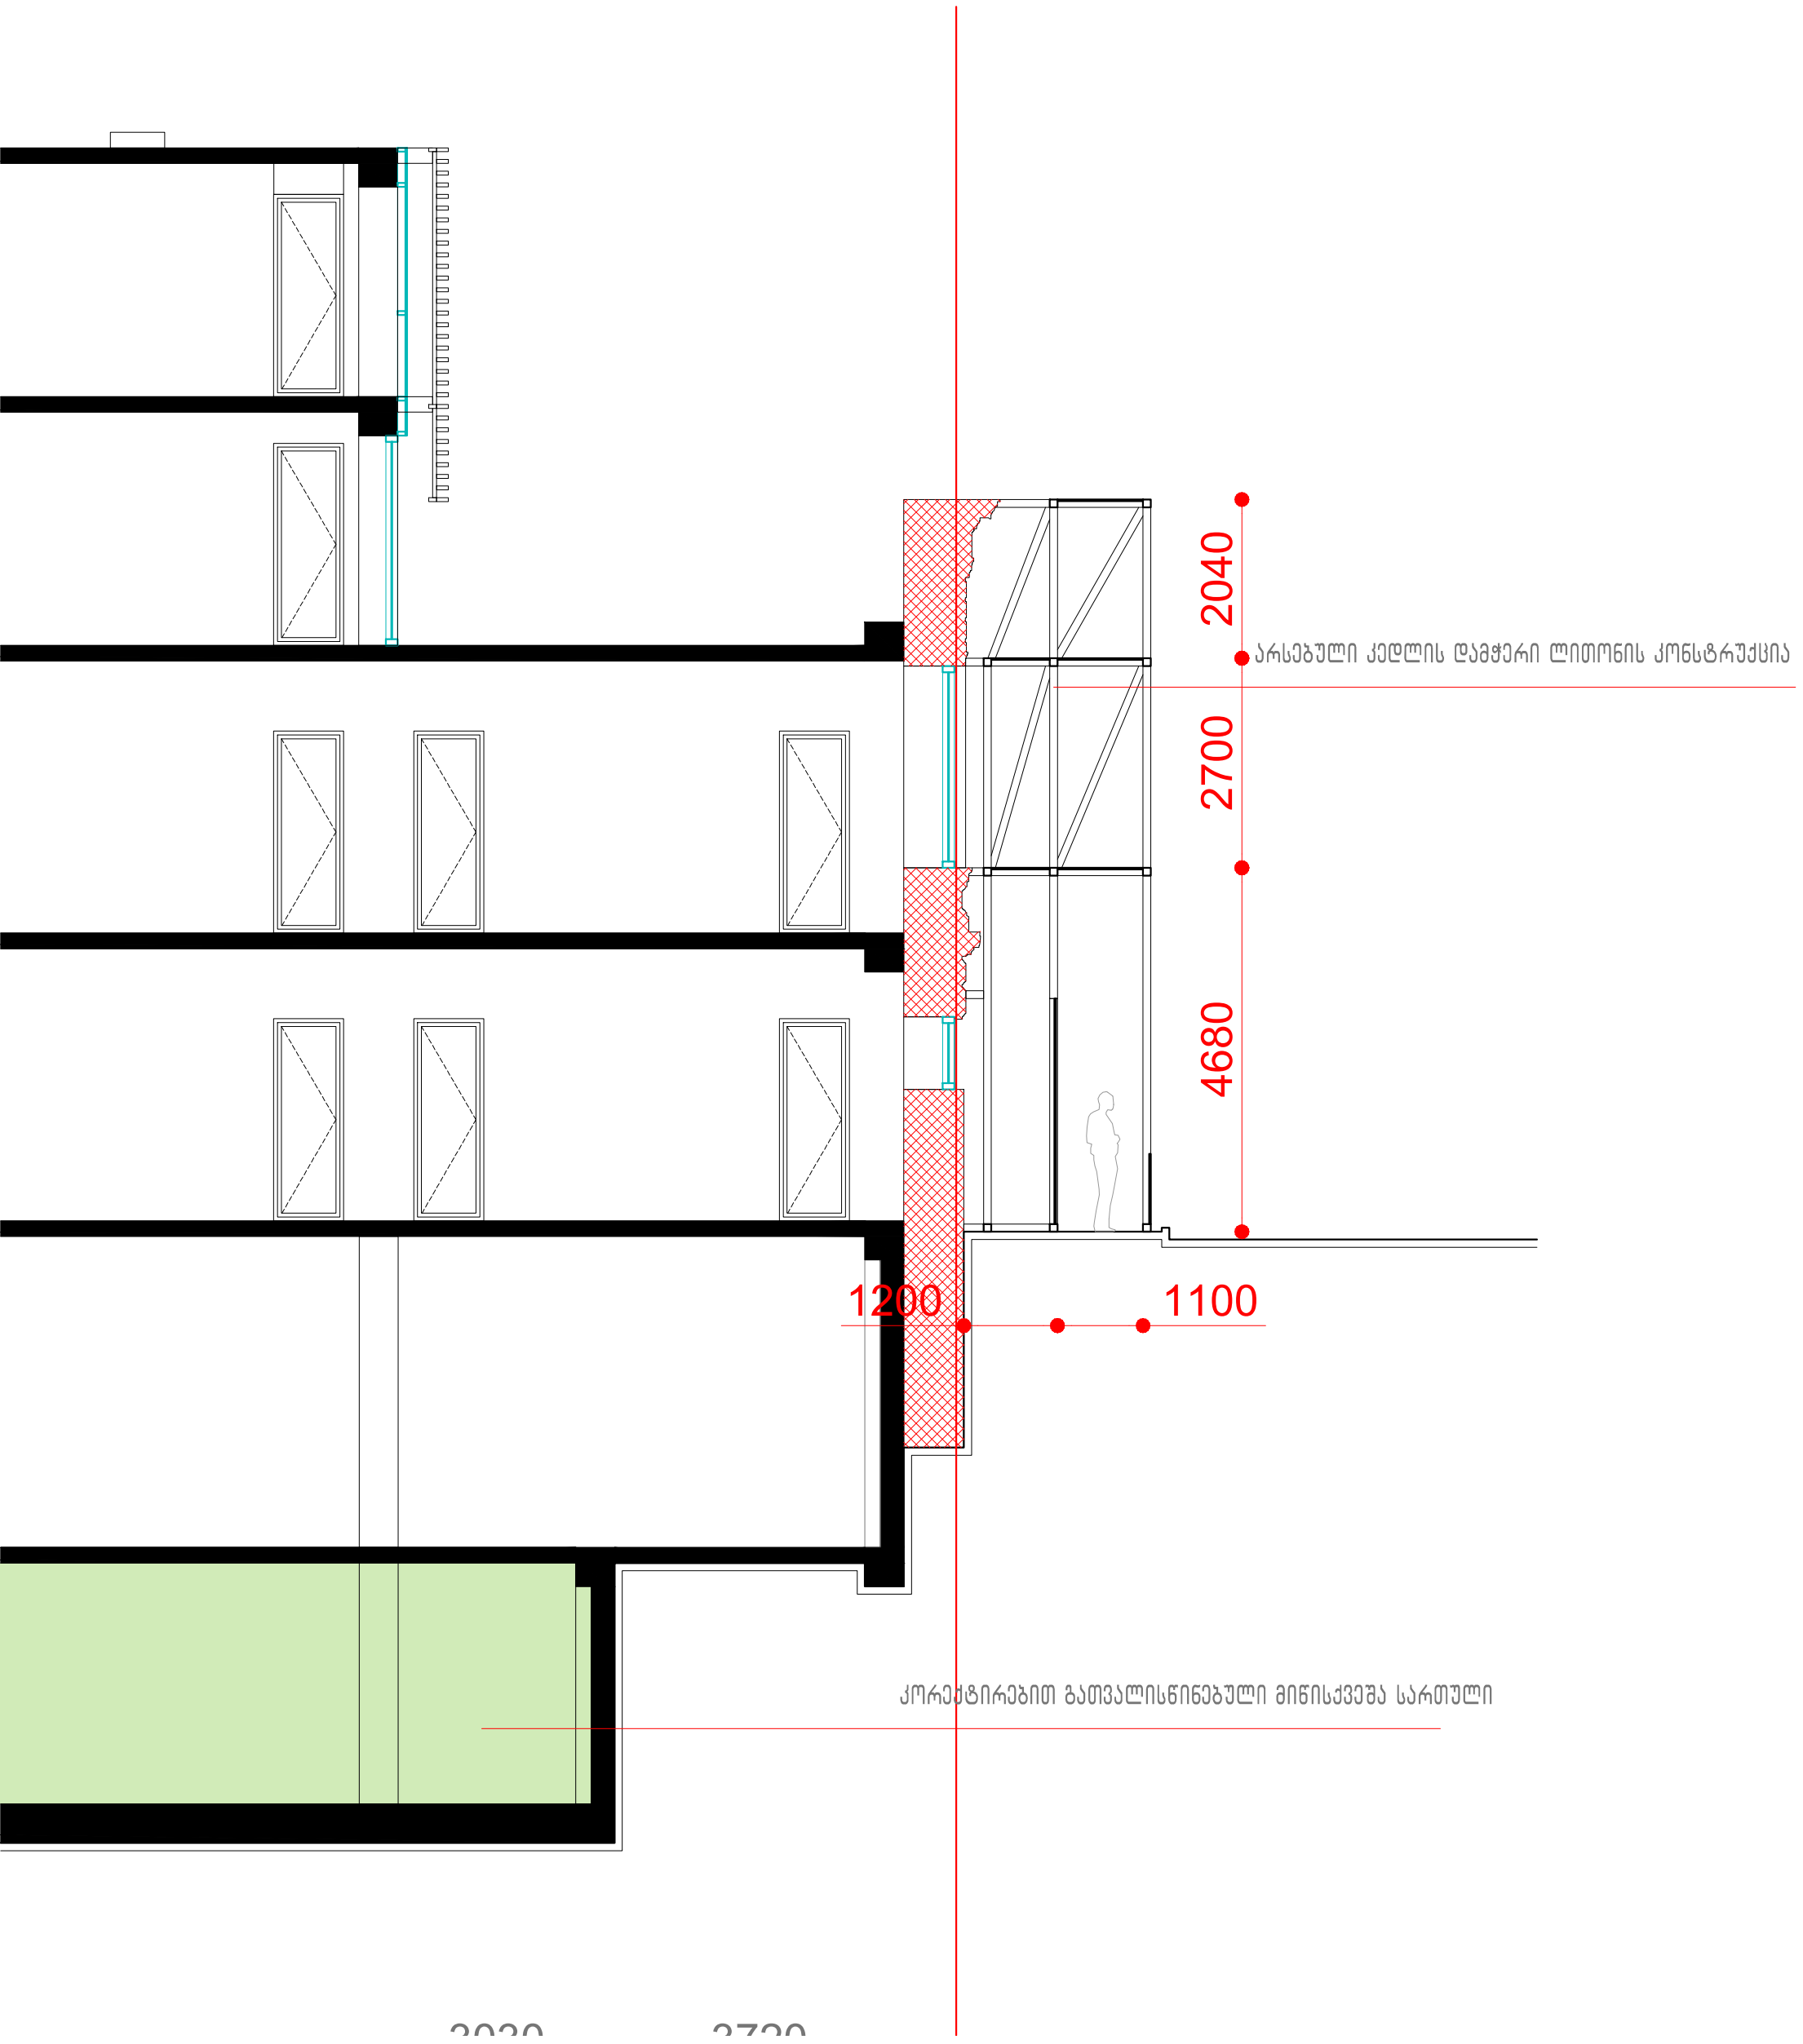
2040
არსებული კედლის დამჭერი ლითონის კონსტრუქცია
2700
4680
1200
1100
კორექტირებით გათვალისწინებული მიწისქვეშა სართული



არსებული კედლის გასამაგრებელი
დროებითი კონსტრუქცია

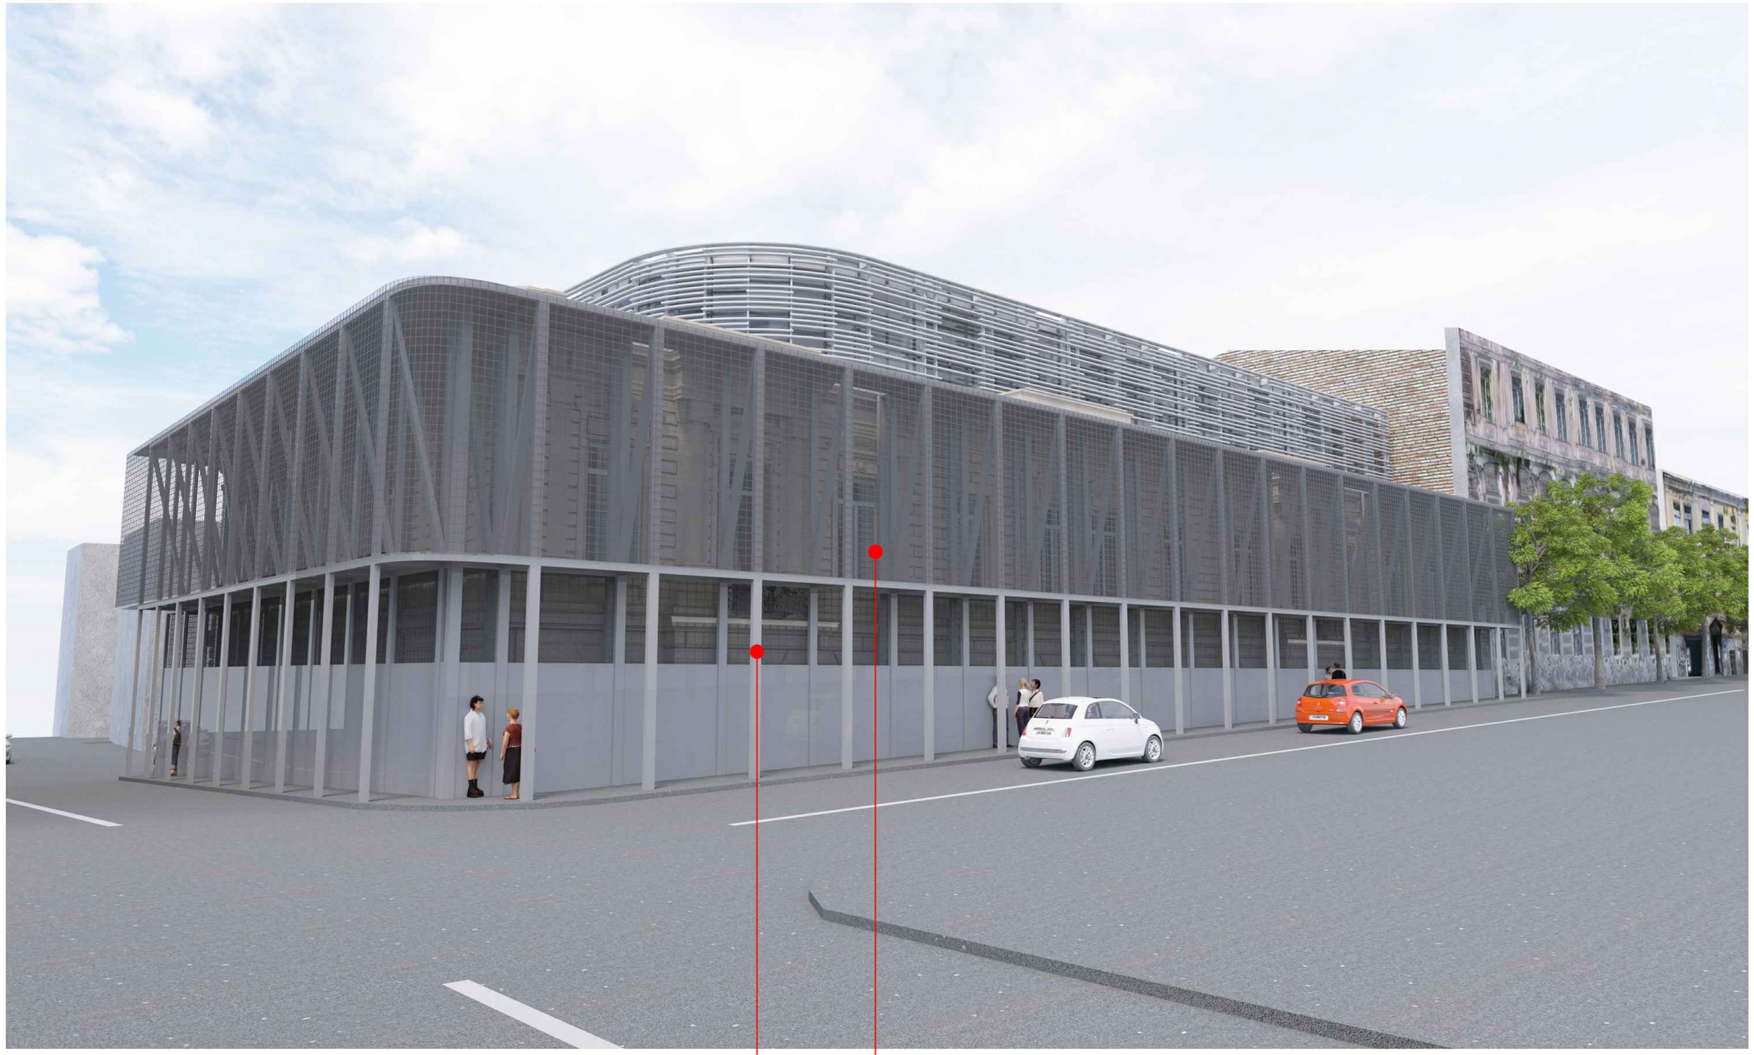

სამშენებლო მტვერისგან დასაცავი ბადე

არსებული კედლის გასამაგრებელი დროებითი კონსტრუქცია