თბილისის სატრანსპორტო კომპანია
TBILISI TRANSPORT COMPANY

N 01/1916
01/05/2020

1916-01-2-202005011125

შპს „ეკო დეველოპმენტის" (ს/ნ 405231208)
დირექტორს ანა ომიაძეს
ბ/ნ 01009017329
ტელ: +995 593 49 71 71

ქალბატონო ანა,

თქვენი 2020 წლის 23 აპრილის განცხადების (კომპანიაში რეგისტრაციის N3141/01), პასუხად გაცნობებთ, რომ შპს ,,თბილისის სატრანსპორტო კომპანია" გაეცნო წარმოდგენილ დოკუმენტაციას და არ არის წინააღმდეგი, განახორციელოთ სამშენებლო სამუშაოები მიწის ნაკვეთზე საკადასტრო კოდით N 01.10.06.006.291.

პატივისცემით,

გიორგი შარკოვი

გენერალური დირექტორი

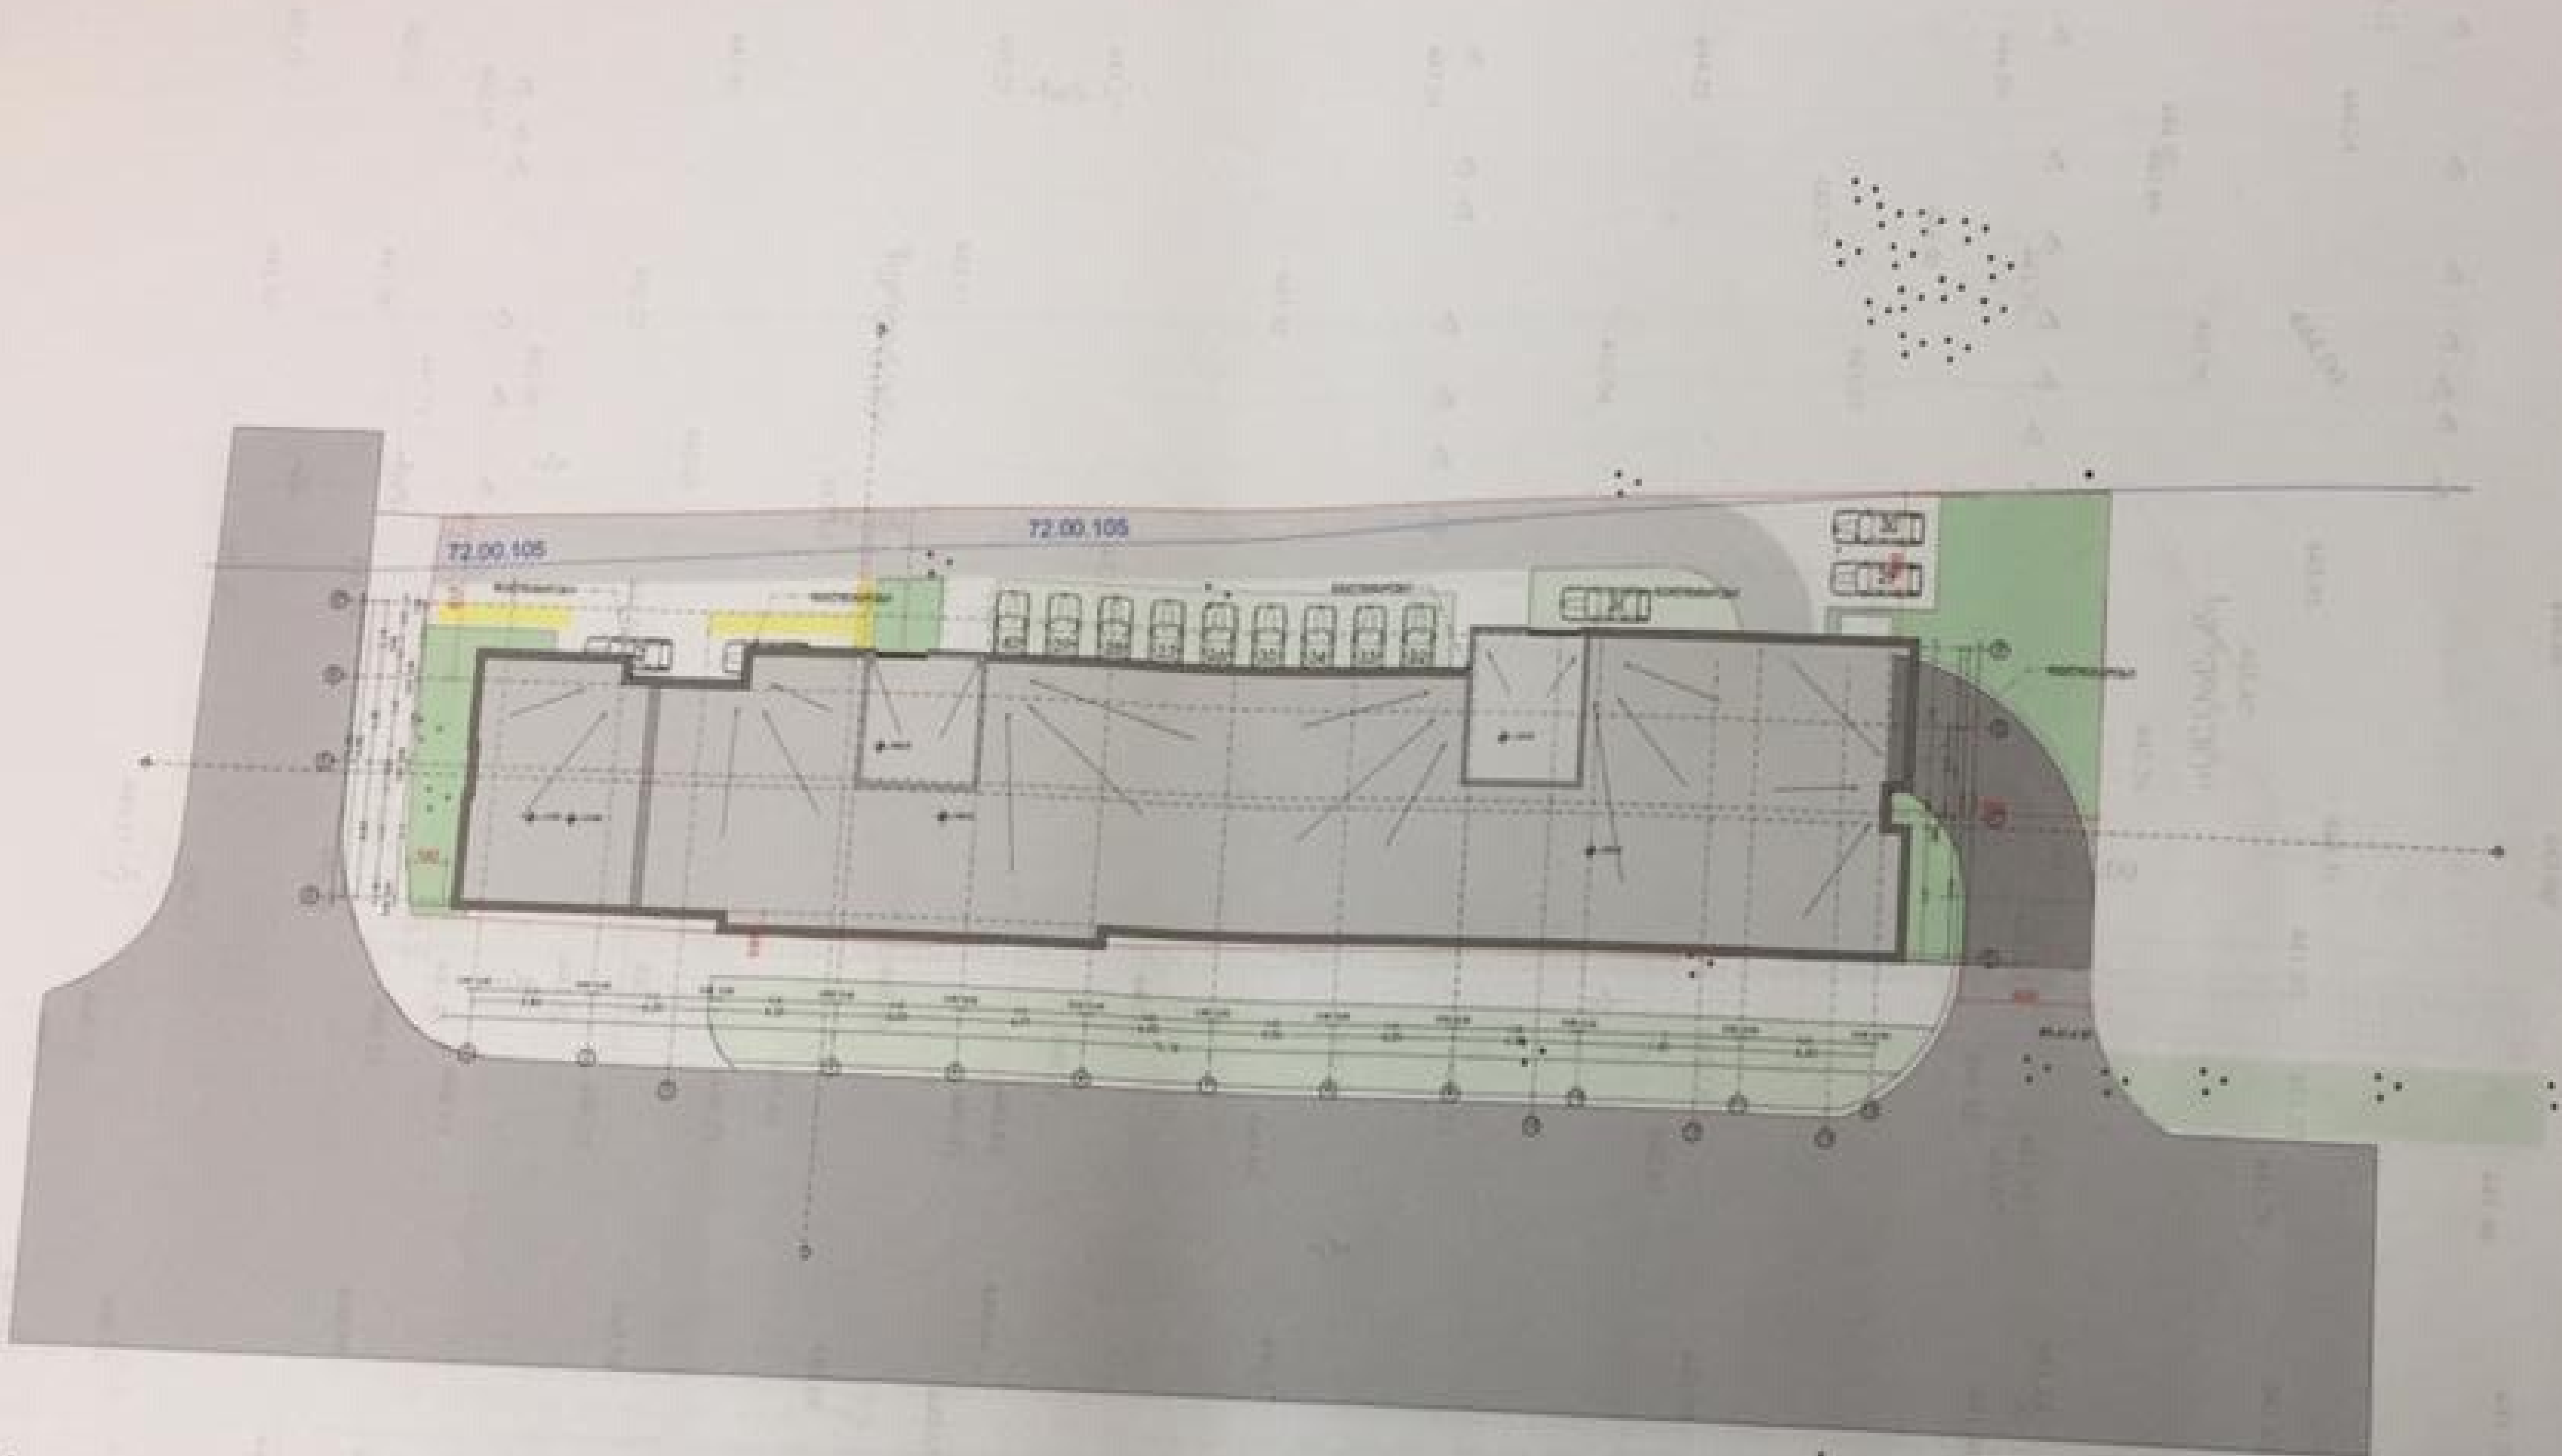

მისამართი:

ქ.თბილისი ... ს.კ.:[01.10.06.006.291

თანამდებობა	გვარი	ხელმოწ...
დირექტორი	[illegible]	
მთ.არქიტექტორი	[illegible]	
არქიტექტორი	[illegible]	

პირობითი აღნიშვნები და შენიშვნები

შ ე თ ა ნ ხ მ ე ბ უ ლ ი ა
შპს "თბილისის სატრანსპორტო კომპანია"
ტექნიკური უსაფრთხოების სამსახური
01 ... 2020წ. ხელმოწერა
მიღებული შენიშვნების გათვალისწინებით

ნახაზის სახელწო...

გენგეგმა ტოპოგ...

საქართველოს შინაგან საქმეთა სამინისტროს
საპატრულო პოლიციის დეპარტამენტი

MINISTRY OF INTERNAL AFFAIRS OF GEORGIA
PATROL POLICE DEPARTMENT

MIA 4 20 01407627

25/06/2020

შპს „ეკო დეველოპმენტი“-ს წარმომადგენელს ს. გიორგაიას
თბილისი ჭიჭინაძის ქუჩა მე-5-6 კორპუსების მიმდებარედ;
თქვენს 2020 წლის 23 ივნისის განცხადებაზე

ასლი: საპატრულო პოლიციის დეპარტამენტის
ქ. თბილისის მთავარი სამმართველოს

საპატრულო პოლიციის დეპარტამენტში განხილულ იქნა თქვენი განცხადება, რომელიც ეხება ქ. თბილისი დიდი დიღომი ს/კ 01.10.06.006.291 -ის მიმდებარედ შესასვლელ–გამოსასვლელი გზის მოწყობას, სამშენებლო დამცავი ღობის განთავსებას და არსებული საგზაო/სატრანსპორტო ინფრასტრუქტურის, ნაკადების მიმართულების საგზაო მოძრაობის ორგანიზაციის სქემების შეთანხმებას.

ვითვალისწინებთ რა, ქ. თბილისის მერიის ტრანსპორტის საქალაქო სამსახურის თანხმობას, საპატრულო პოლიციის დეპარტამენტი ითანხმებს წარმოდგენილ დროებითი და მუდმივი მოძრაობის ორგანიზაციის სქემებს და არ არის წინააღმდეგი განახორციელოთ ზემოაღნიშნული სამუშაოები შემდეგი პირობების დაცვით:

- ქვეითად მოსიარულეთა უსაფრთხოების მიზნით დამცავი ღობის ფარგლებში მოეწყოს (თანხმობის გაცემიდან ექვსი თვის განმავლობაში) ქუჩის სავალი ნაწილის მხრიდან ქვეითად მოსიარულეთა ბილიკი, ღობე გზის სავალი ნაწილის მხრიდან გადაიხუროს და ღამის საათებში განათდეს;
- სამშენებლო დამცავი ღობე შეიღებოს შავ-თეთრი ან წითელ-თეთრი ზოლებით;
- სამშენებლო ობიექტზე მისასვლელი გზა აღიჭურვოს მოძრაობის რეგულირების ტექნიკური საშუალებებით წარმოდგენილი სქემის შესაბამისად;
- დაცული იქნას გზის სავალი ნაწილის სისაუფთავე, არ დაუშვათ სამშენებლო მასალისა და ტექნიკის გზის სავალ ნაწილზე განთავსება;
- სამუშაოების დასრულებისთანავე ფეხით მოსიარულეთა ბილიკი მოყვანილ იქნას პირვანდელ მდგომარეობაში, დროებითი მოძრაობის რეგულირების ტექნიკურ საშუალებებს გაუკეთდეს დემონტაჟი და გზის მიერთების ადგილები აღიჭურვოს მოძრაობის რეგულირების ტექნიკური საშუალებებით შეთანხმებული საგზაო მოძრაობის ორგანიზაციის სქემების შესაბამისად;

0190, თბილისი, ნოე რამიშვილის ქ. №38
№38, Noe Ramishvili St. 0190, Tbilisi, Georgia
ტელ./Tel.: (+995 032) 2 41 42 42
ფაქსი/Fax: (+995 032) 2 41 85 02
E-mail: patrolinfo@mia.gov.ge

- სამუშაოების დაწყების და დამთავრების შესახებ წინასწარ ეცნობოს საპატრულო პოლიციის დეპარტამენტის სამორიგეო ნაწილს (ტელ: 241-85-04; 241-85-05);

მეორე ადრესატს: გთხოვთ, უზრუნველყოთ კონტროლის დაწესება წერილში მითითებულ პირობების შესრულებაზე და მოძრაობის რეგულირების ტექნიკური საშუალებების განთავსების მდგომარეობაზე. შეუსრულებლობის შემთხვევაში გაატარეთ ზომები საქართველოს ადმინისტრაციულ სამართალდარღვევათა კოდექსის 134 მუხლით გათვალისწინებული მოთხოვნების შესაბამისად.

დანართი: 2 ფაილად.

საპატრულო პოლიციის დეპარტამენტი /
საორგანიზაციო სამმართველო / საგზაო მოძრაობის
ზედამხედველობის განყოფილება
განყოფილების უფროსი
ბარბაქაძე დავით

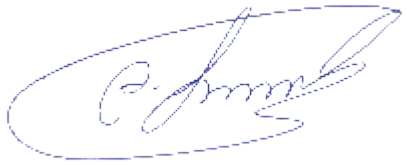

ქალაქ თბილისის მუნიციპალიტეტის საჯარო სამართლის იურიდიული პირი

ქალაქ თბილისის მუნიციპალიტეტის ტრანსპორტის განვითარების სააგენტო

წერილის ნომერი: **16-01201752300**
თარიღი: **23/06/2020**
პინი: **8073**

ადრესატი: სერგო გიორგაია
პირადი ნომერი: 37001058879
მისამართი: იოზეფ პილსუდსკის ქუჩა N9

გადაამოწმეთ: **document.municipal.gov.ge**

ბატონო სერგო,

თქვენი მ/წლის 19 ივნისის განცხადებით (მერიაში რეგისტრაციის №19/0120171835-16; 19.06.2020წ.) წარმოდგენილი საგზაო მოძრაობის ორგანიზების სქემა სააგენტოს მიერ შეთანხმებულია.

ამასთან გაცნობებთ, რომ სამუშაოს დასრულების შემდეგ, 30 კალენდარული დღის ვადაში დემონტაჟი უნდა გაუკეთდეს დროებით დამონტაჟებულ საგზაო მოძრაობის ორგანიზების ტექნიკურ საშუალებებს და ქუჩის სავალი ნაწილი მოყვანილი იქნას პირვანდელ მდგომარეობაში.

საგზაო მოძრაობის ორგანიზების სქემა შეთანხმებულია იმ პირობით, რომ საგზაო მოძრაობის ორგანიზების ცვლილების შემთხვევაში სქემა ხელახლა საჭიროებს შეთანხმებას სააგენტოსთან.

შენიშვნა: სსიპ - ტრანსპორტის განვითარების სააგენტოს მიერ შეთანხმებული საგზაო მოძრაობის ორგანიზების სქემები იხილეთ თანდართულ ბმულზე :

https://cloud.tbilisi.gov.ge/index.php/s/UeH1kniI90DYZI1

პატივისცემით,

დავით ჯაიანი

სააგენტოს უფროსი (დროებით მოვალეობის შემსრულებელი)

გამოყენებულია კვალიფიციური ელექტრონული ხელმოწერა/ ელექტრონული შტამპი

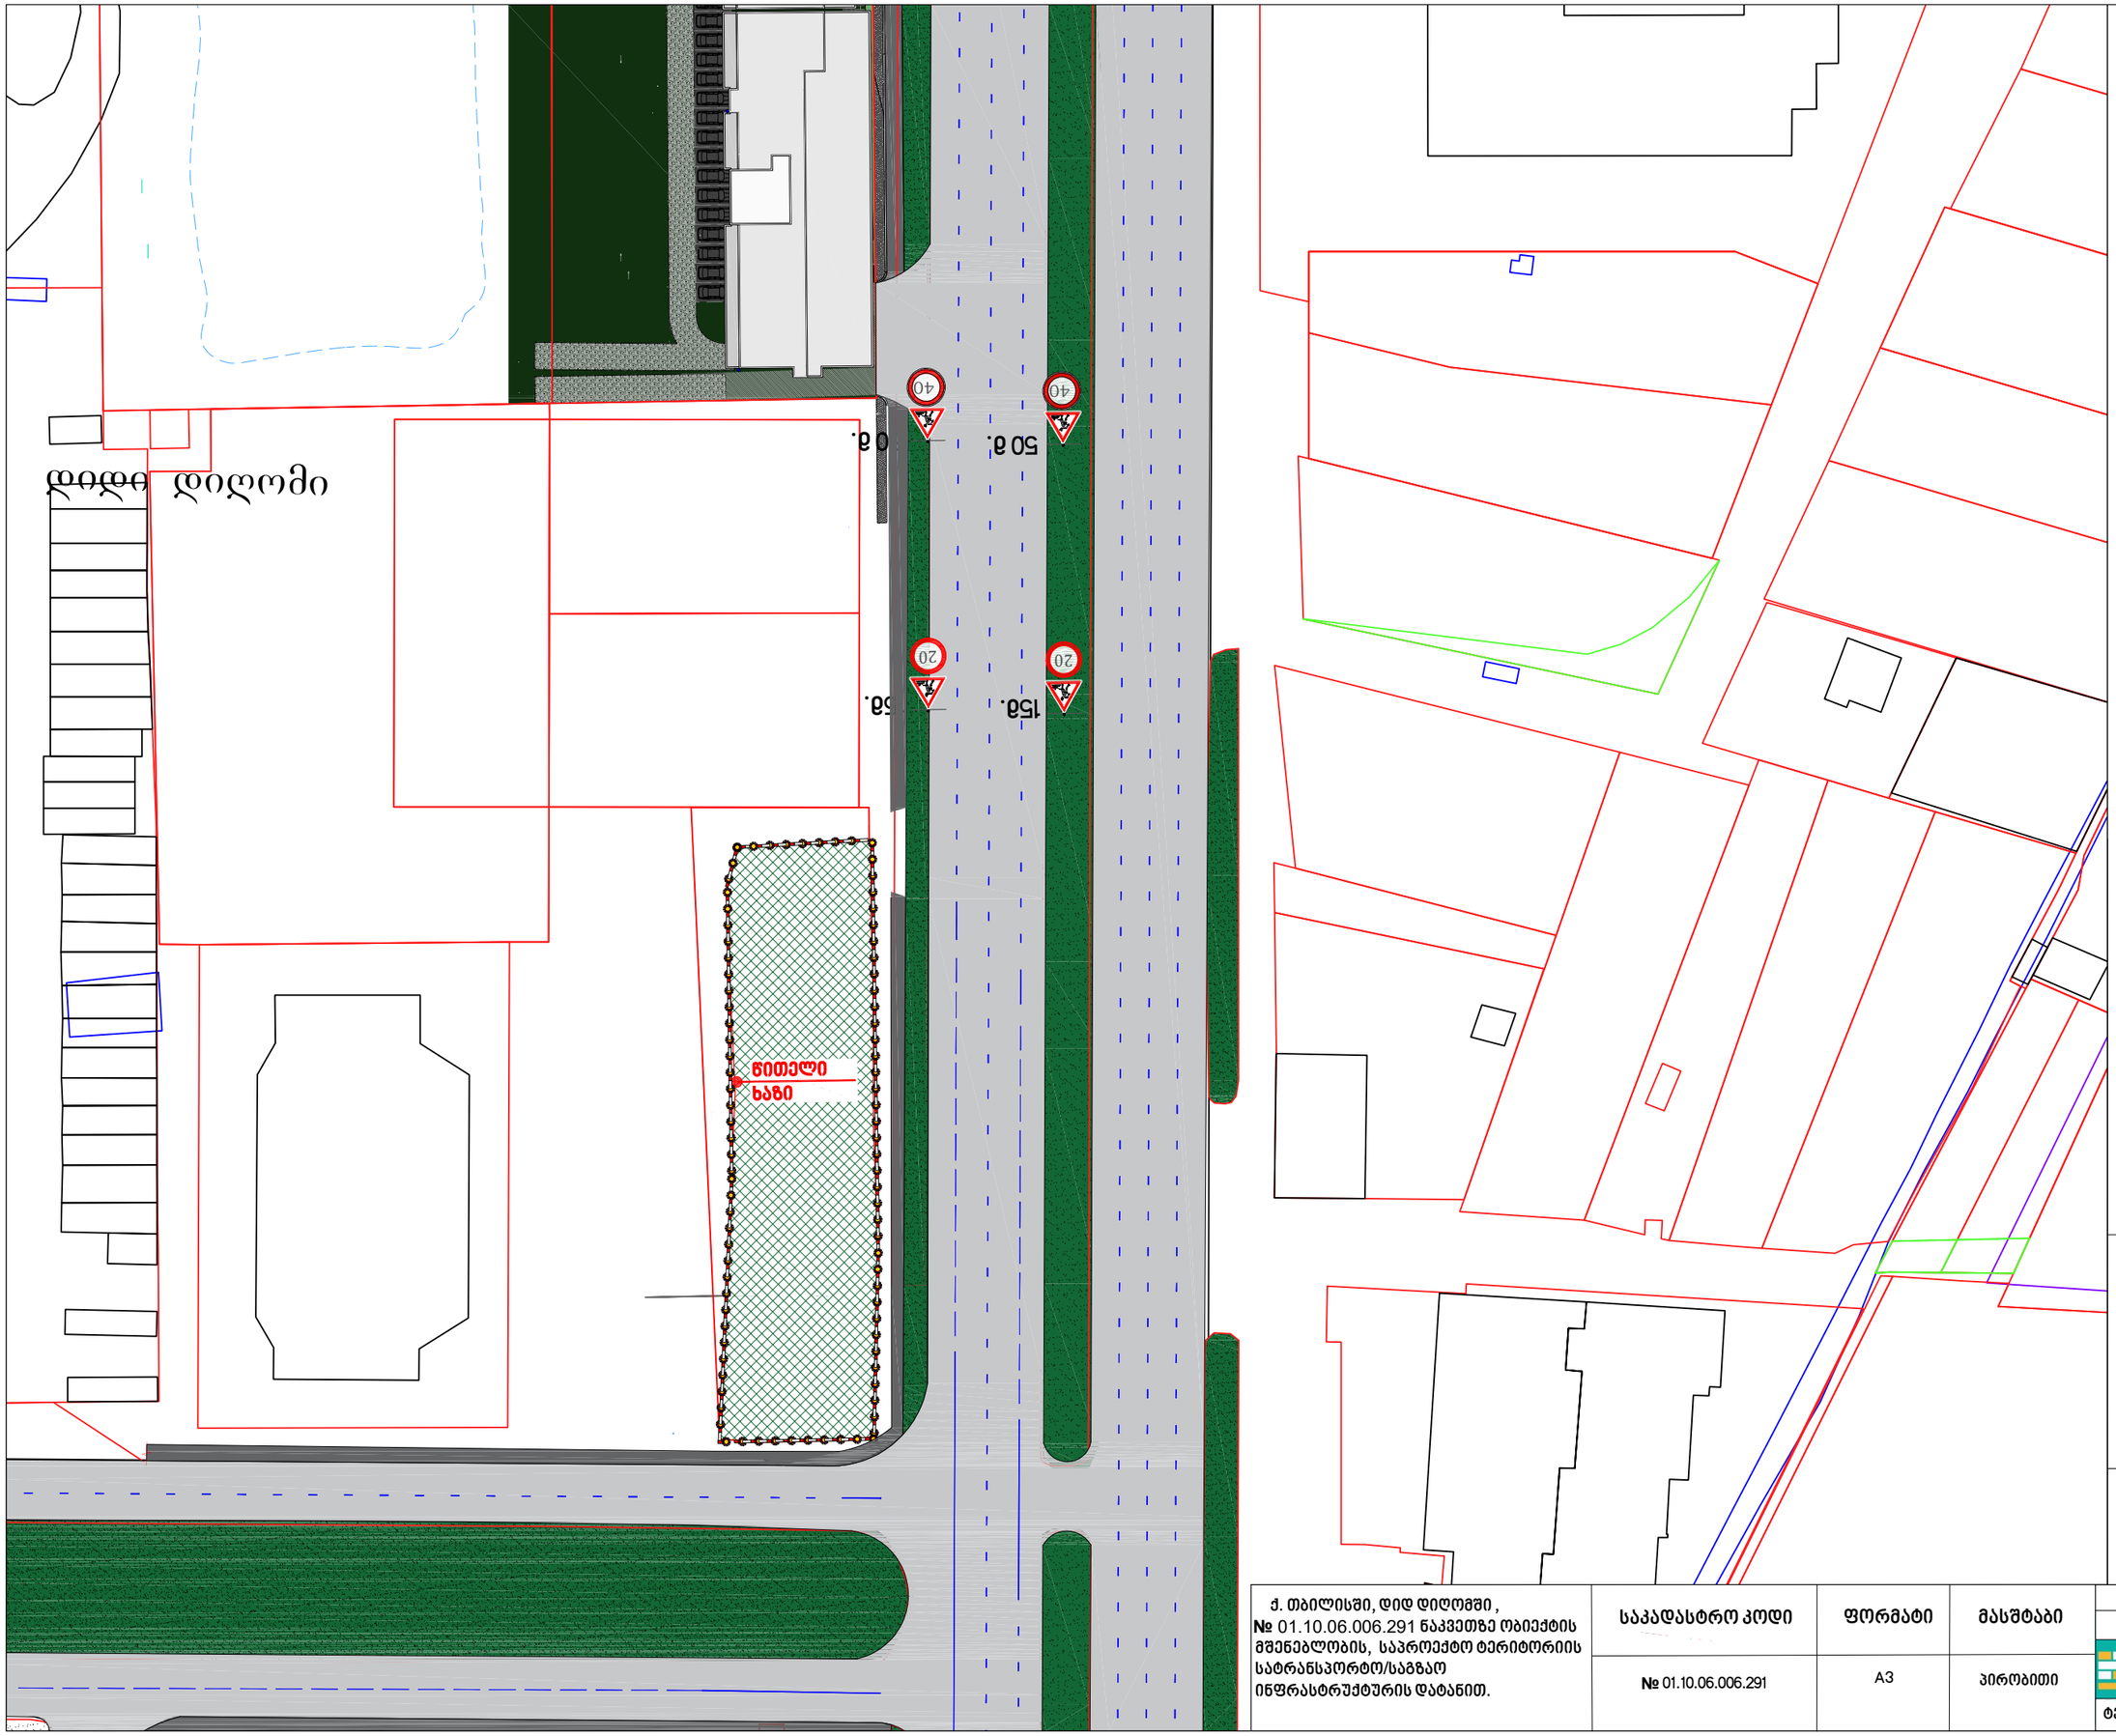

საგზაო მოძრაობის ორგანიზების ტექნიკური საშუალებები

	1.26	4 ცალი.
20	3.24	2 ცალი.
40	3.24	2 ცალი.

პირობითი აღნიშვნები

- შუქ. ტ7_იანი ღობურა
- სამშენებლო პოლიგონი

საგზაო მოძრაობის ორგანიების დროებითი სქემა (სამშენებლო ღობის მონტაჟი/დემონტაჟი)

ქ. თბილისში, დიდ დიღომში, № 01.10.06.006.291 ნაკვეთზე ობიექტის მშენებლობის, საპროექტო ტერიტორიის სატრანსპორტო/საგზაო ინფრასტრუქტურის დატანით.

საკადასტრო კოდი	ფორმატი	მასშტაბი
№ 01.10.06.006.291	A3	პირობითი

შემსრულებელი

შპს ტასჰაბი

TASHUB

მარიამ ბასარია

ტელ.: 593 49 71 71

ტელ.: 558 76 49 95

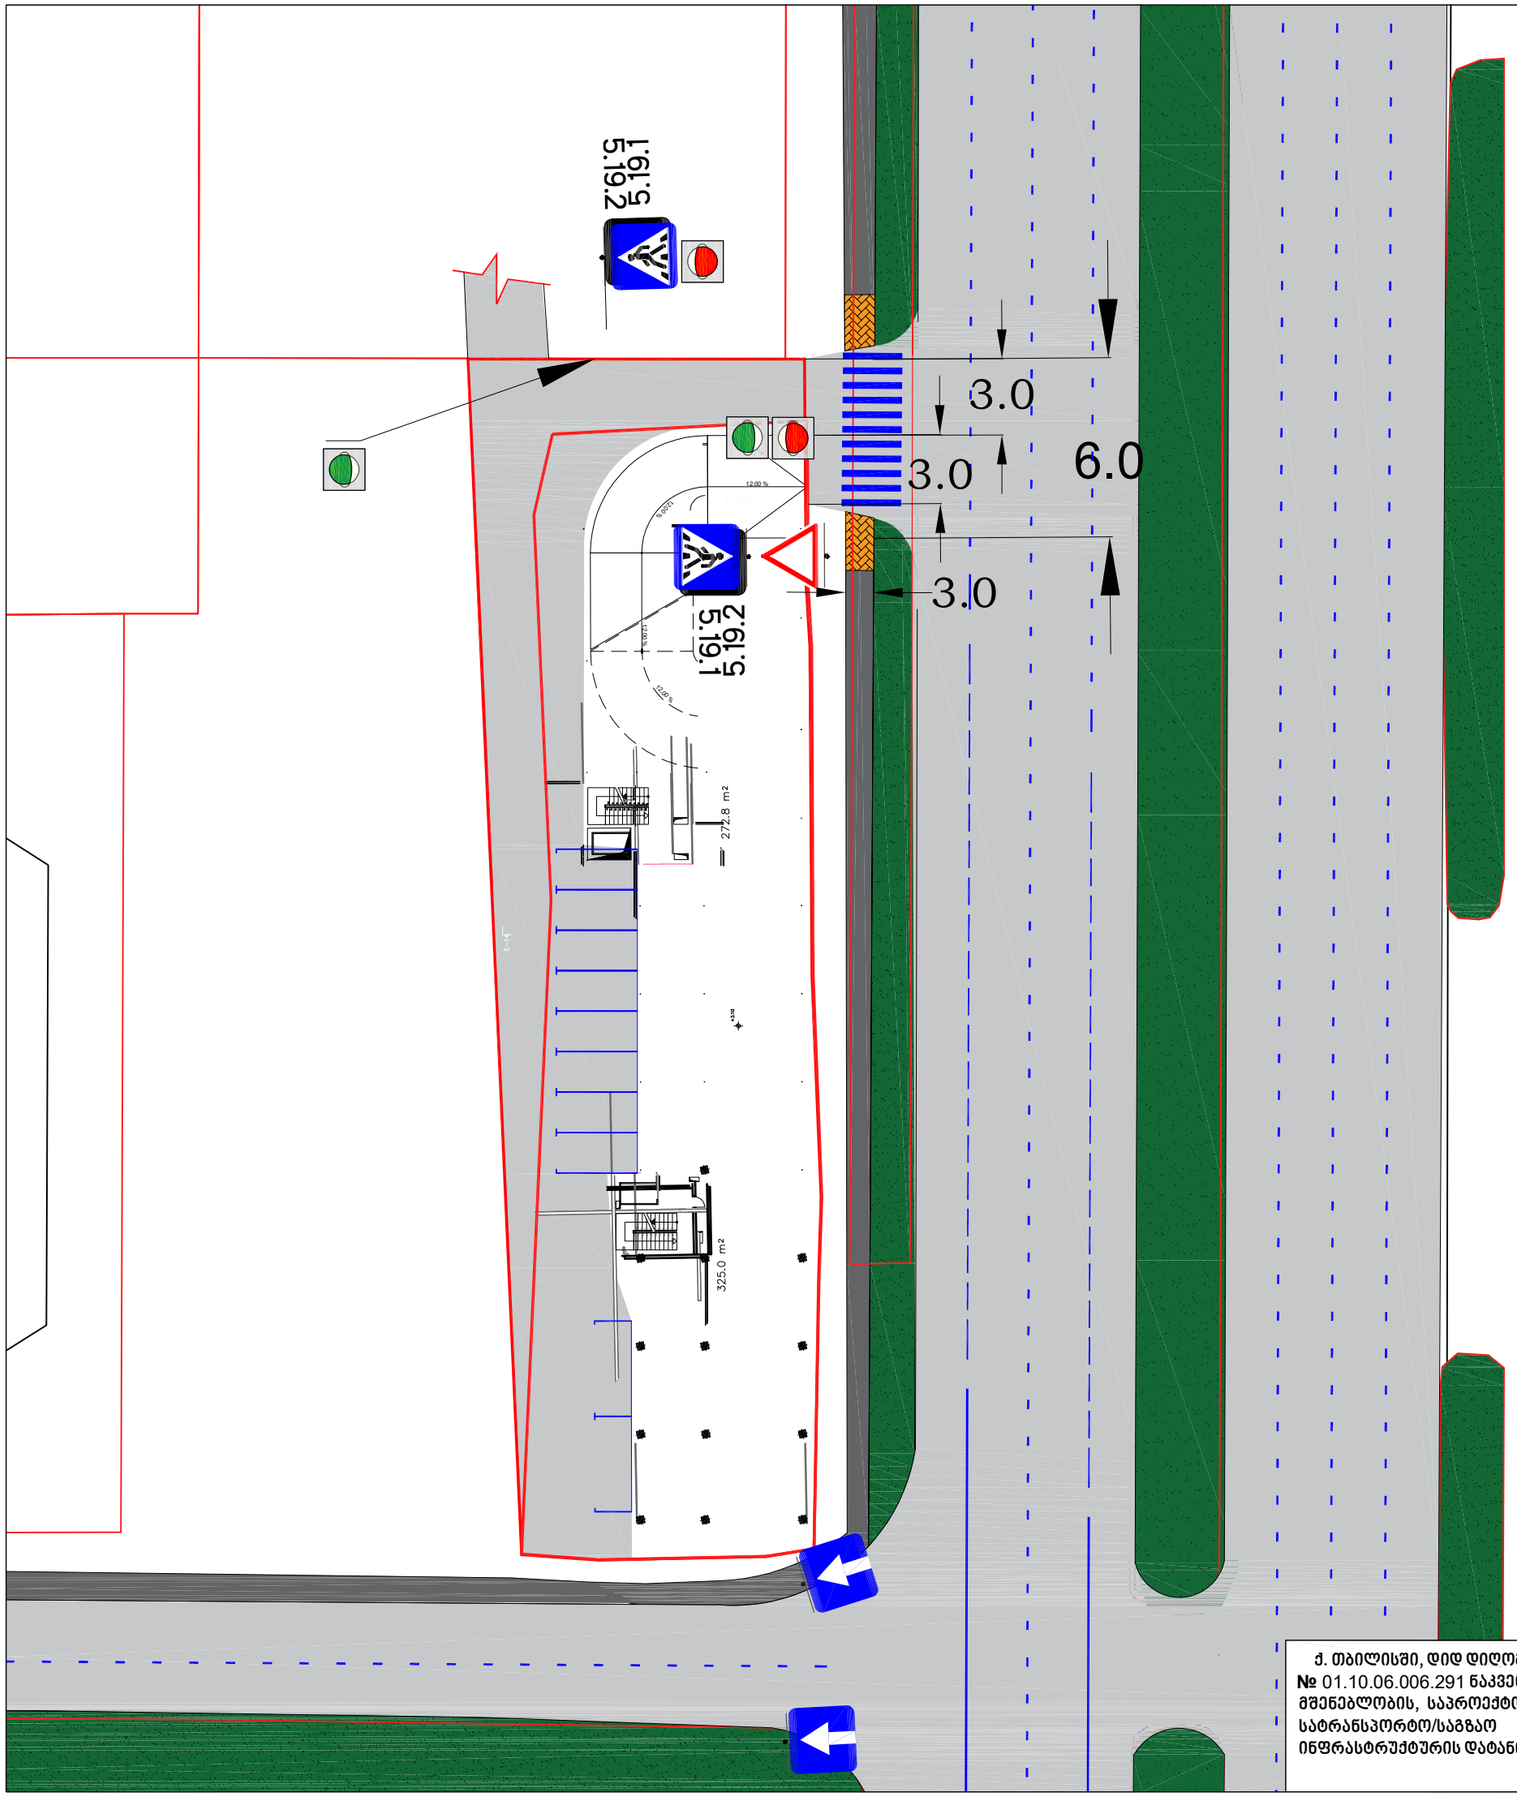

საგზაო მოძრაობის ორგანიზების ტექნიკური საშუალებები

2.3	2 ცალი.
5.19.1	4 ცალი.
5.19.2	4 ცალი.

პირობითი აღნიშვნები

შშმ პირთა ადაპტირებული პანდუსი

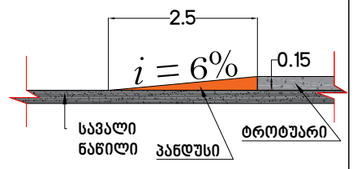

საგზაო მოძრაობის ორგანიების სქემა (სამუშაოთა დასრულებული ვარიანტი)

ქ. თბილისში, დიდ დიღომში, № 01.10.06.006.291 ნაკვეთზე ობიექტის მშენებლობის, საპროექტო ტერიტორიის სატრანსპორტო/საგზაო ინფრასტრუქტურის დატანით.

საკადასტრო კოდი	ფორმატი	მასშტაბი
№ 01.10.06.006.291	A3	პირობითი

შემსრულებელი

შპს ტაშჰაბი

TASHUB

ტელ.: 593 49 71 71

მარიამ ბასარია

ტელ.: 558 76 49 95

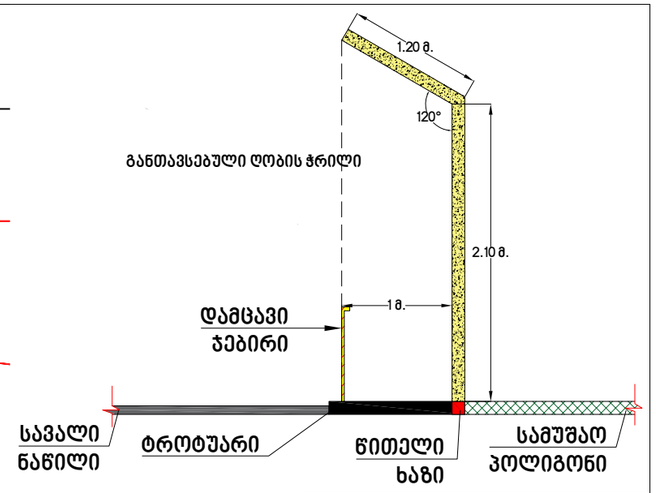

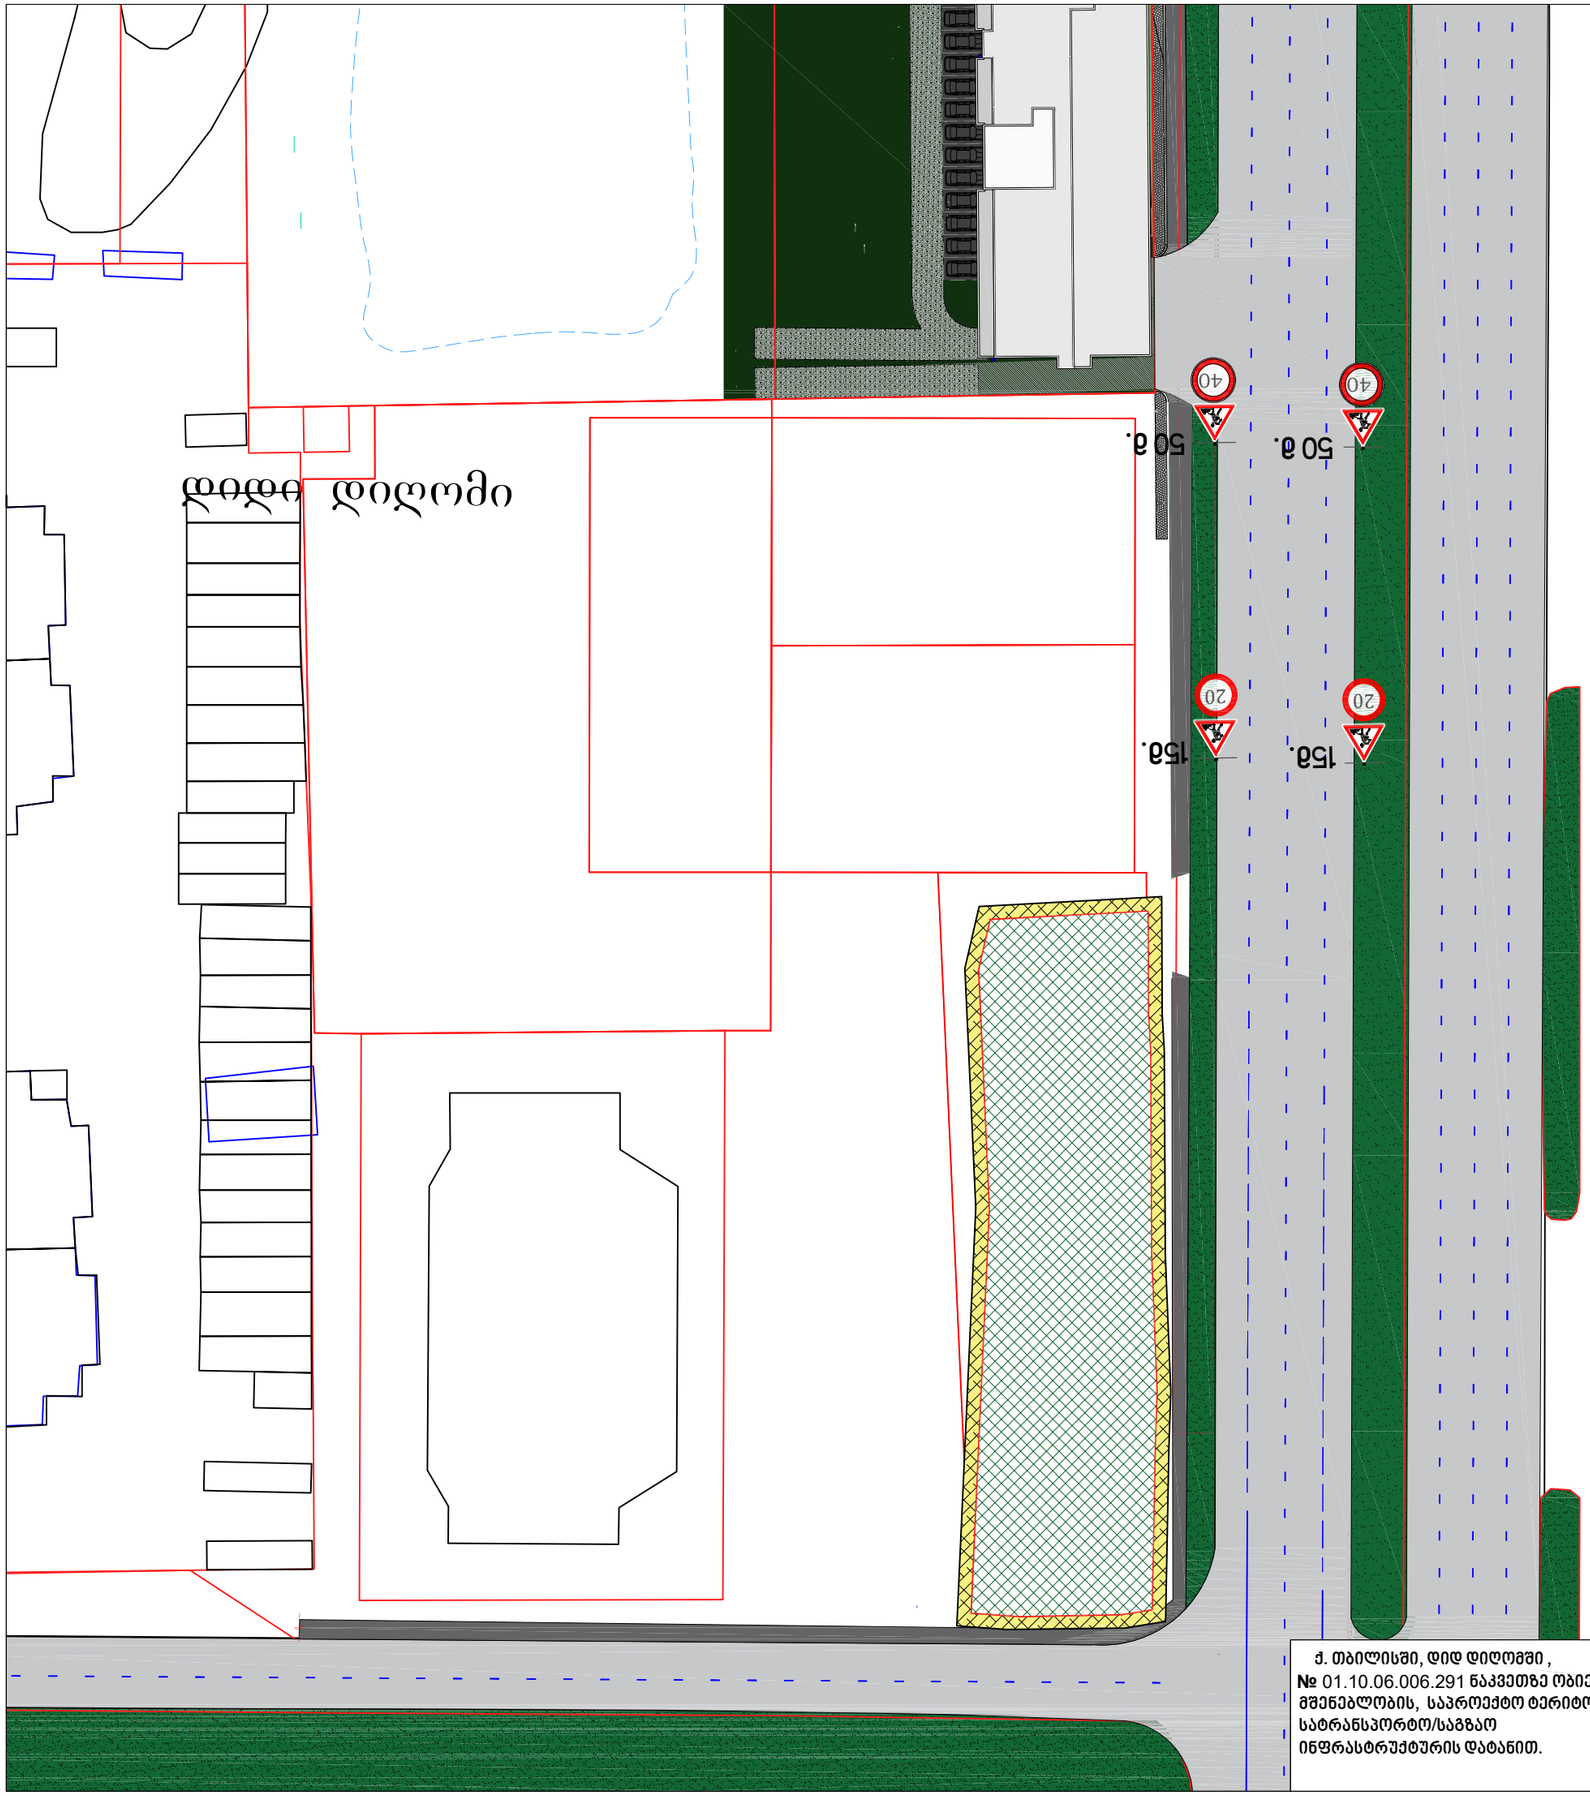

საგზაო მოძრაობის ორგანიზების ტექნიკური საშუალებები

1.26	4 ცალი.
3.24	2 ცალი.
3.24	2 ცალი.

პირობითი აღნიშვნები

სამშენებლო ღობის დამცავი ქოლგა

სამშენებლო პოლიგონი

საგზაო მოძრაობის ორგანიების დროებითი სქემა (მშენებლობის პერიოდში განთავსებული სამშენებლო ღობე)

ქ. თბილისში, დიდ დიღომში , № 01.10.06.006.291 ნაკვეთზე ობიექტის მშენებლობის, საპროექტო ტერიტორიის სატრანსპორტო/საგზაო ინფრასტრუქტურის დატანით.

საპადასტრო კოდი	ფორმატი	მასშტაბი
№ 01.10.06.006.291	A3	პირობითი

შემსრულებელი

შპს ტასჰაბი

TASHUB

ტელ.: 593 49 71 71

მარიამ ბასარია

ტელ.: 558 76 49 95

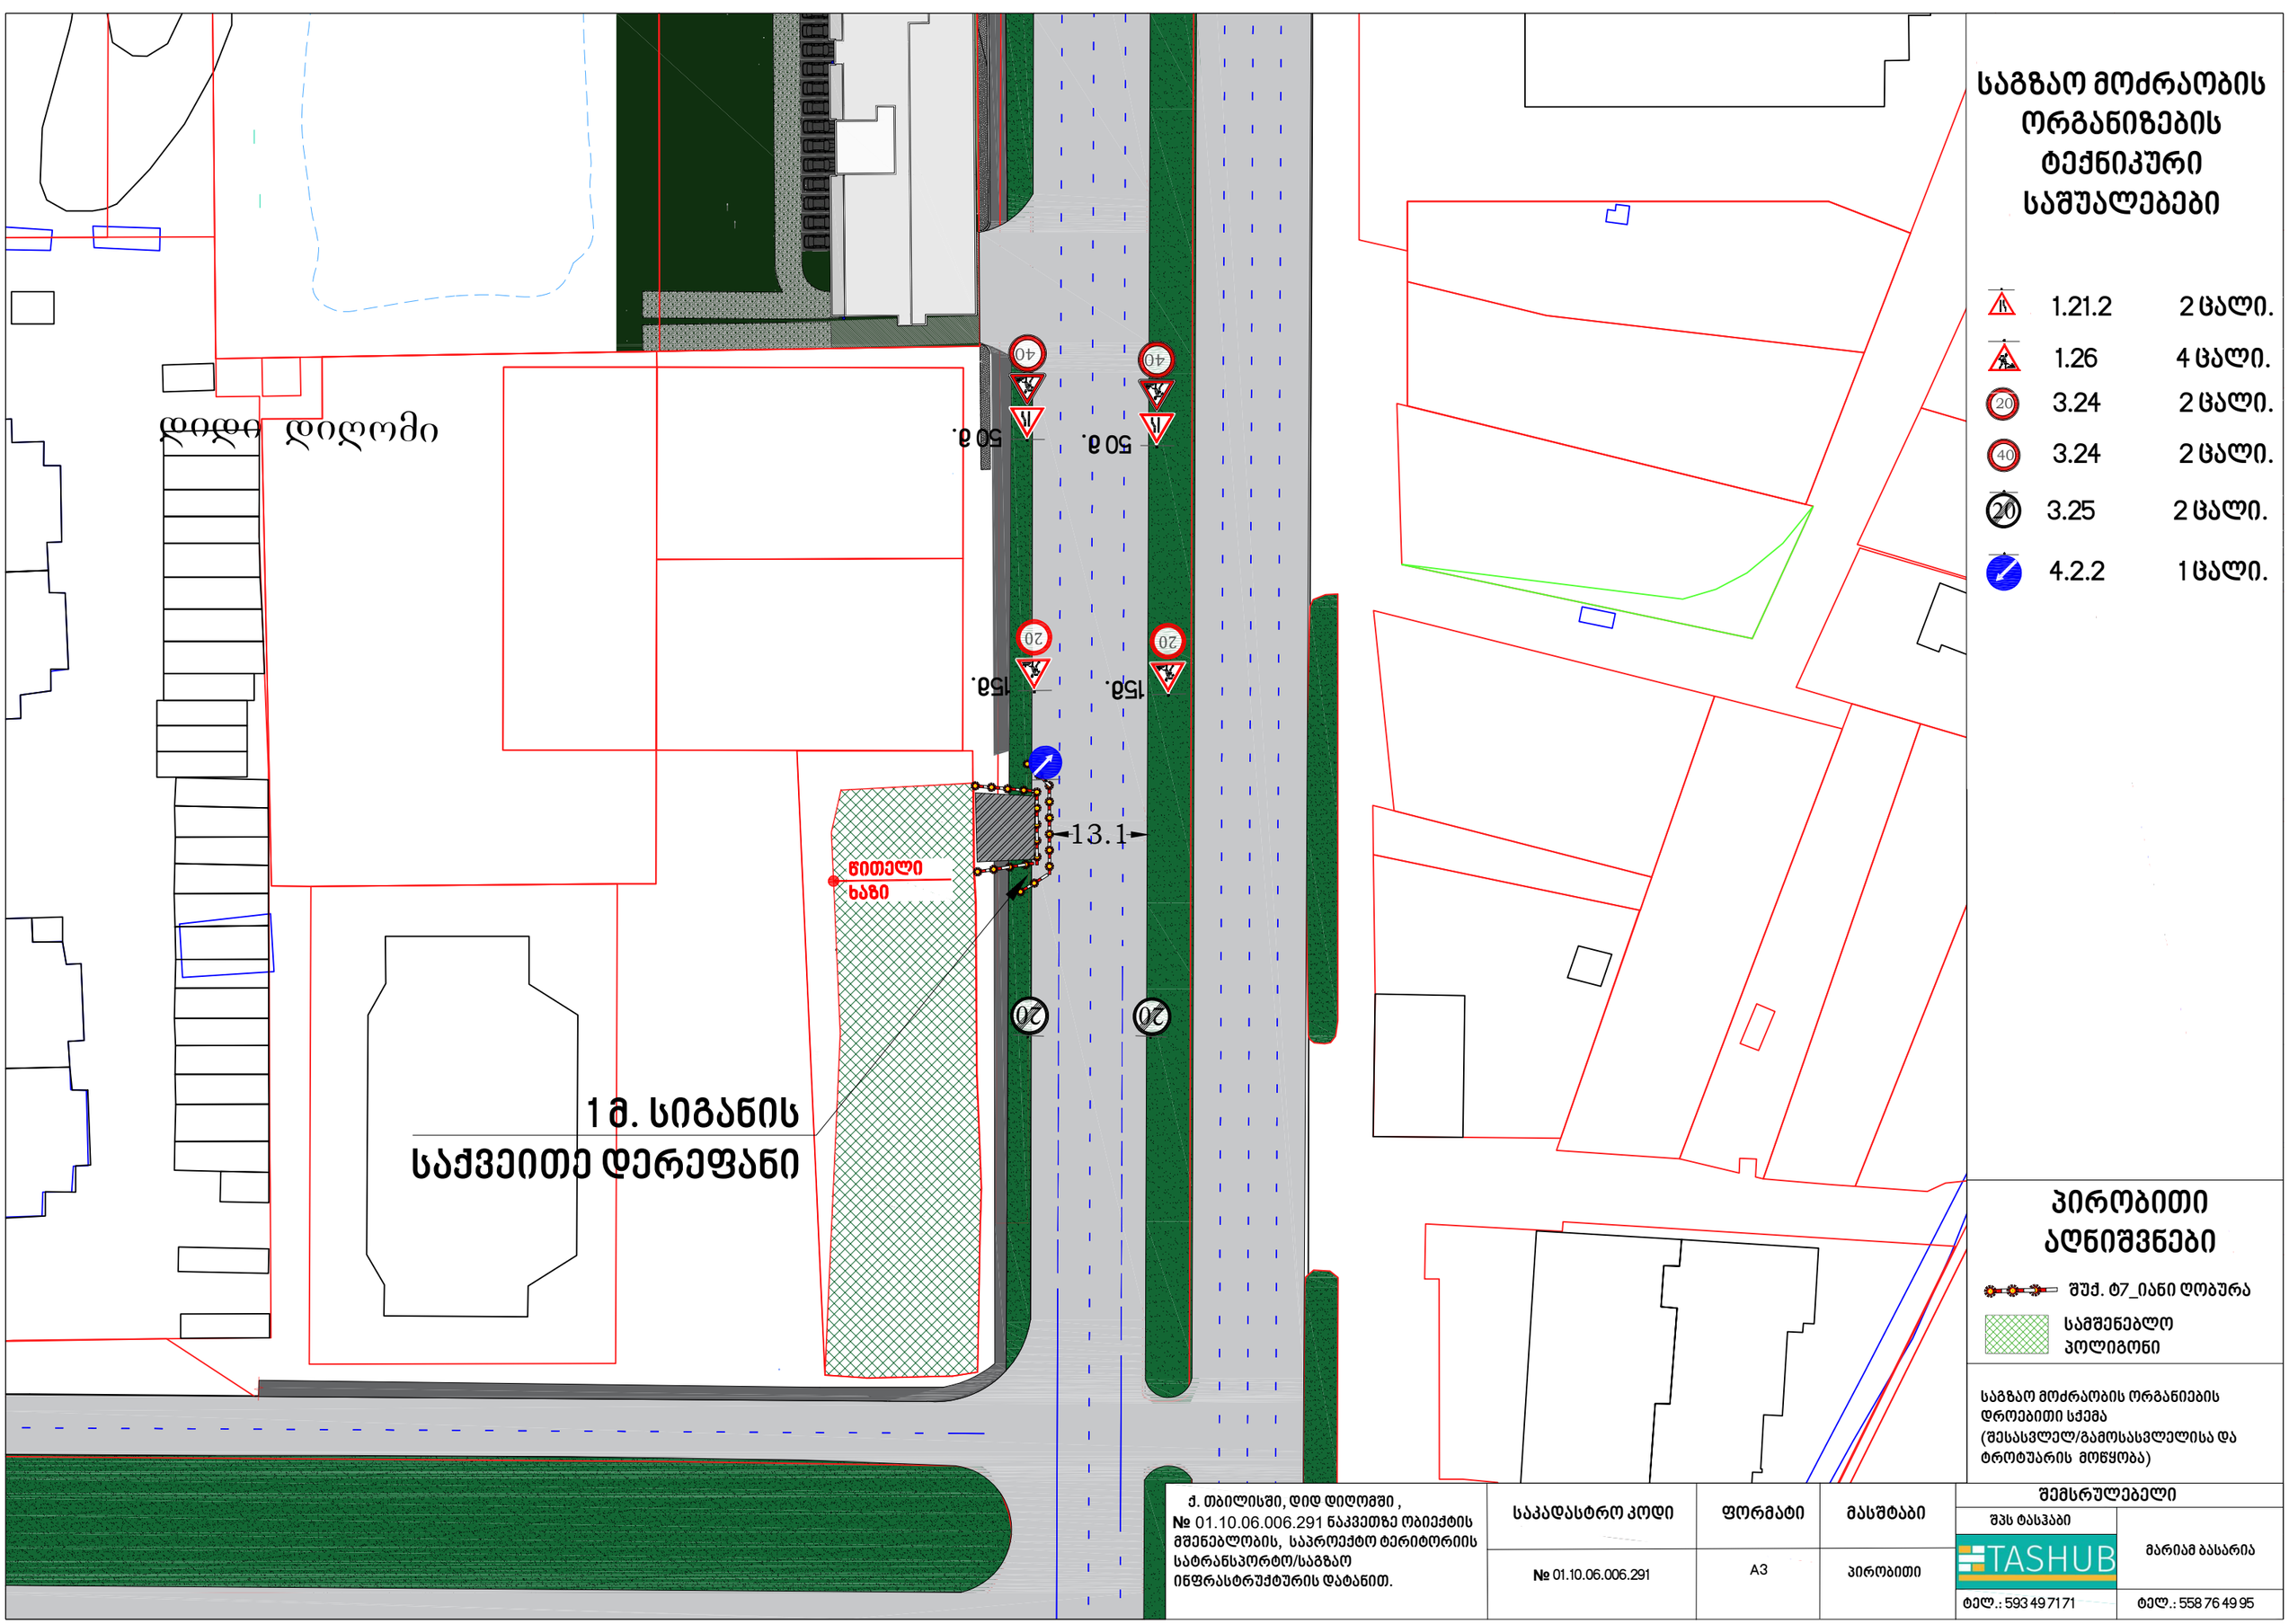

საგზაო მოძრაობის ორგანიზების ტექნიკური საშუალებები

1.21.2	1.26	2 ცალი.
1.26	4 ცალი.	
3.24	2 ცალი.	
3.24	2 ცალი.	
3.25	2 ცალი.	
4.2.2	1 ცალი.	

პირობითი აღნიშვნები

შუქ. ტ7_იანი ღობურა

სამშენებლო პოლიგონი

საგზაო მოძრაობის ორგანიების დროებითი სქემა (შესასვლელ/გამოსასვლელისა და ტროტუარის მოწყობა)

ქ. თბილისში, დიდ დიღომში , № 01.10.06.006.291 ნაკვეთზე ობიექტის მშენებლობის, საპროექტო ტერიტორიის სატრანსპორტო/საგზაო ინფრასტრუქტურის დატანით.

საპადასტრო კოდი	ფორმატი	მასშტაბი
№ 01.10.06.006.291	A3	პირობითი

შემსრულებელი

შპს ტასჰაბი

TASHUB

მარიამ ბასარია

ტელ.: 593 49 71 71

ტელ.: 558 76 49 95