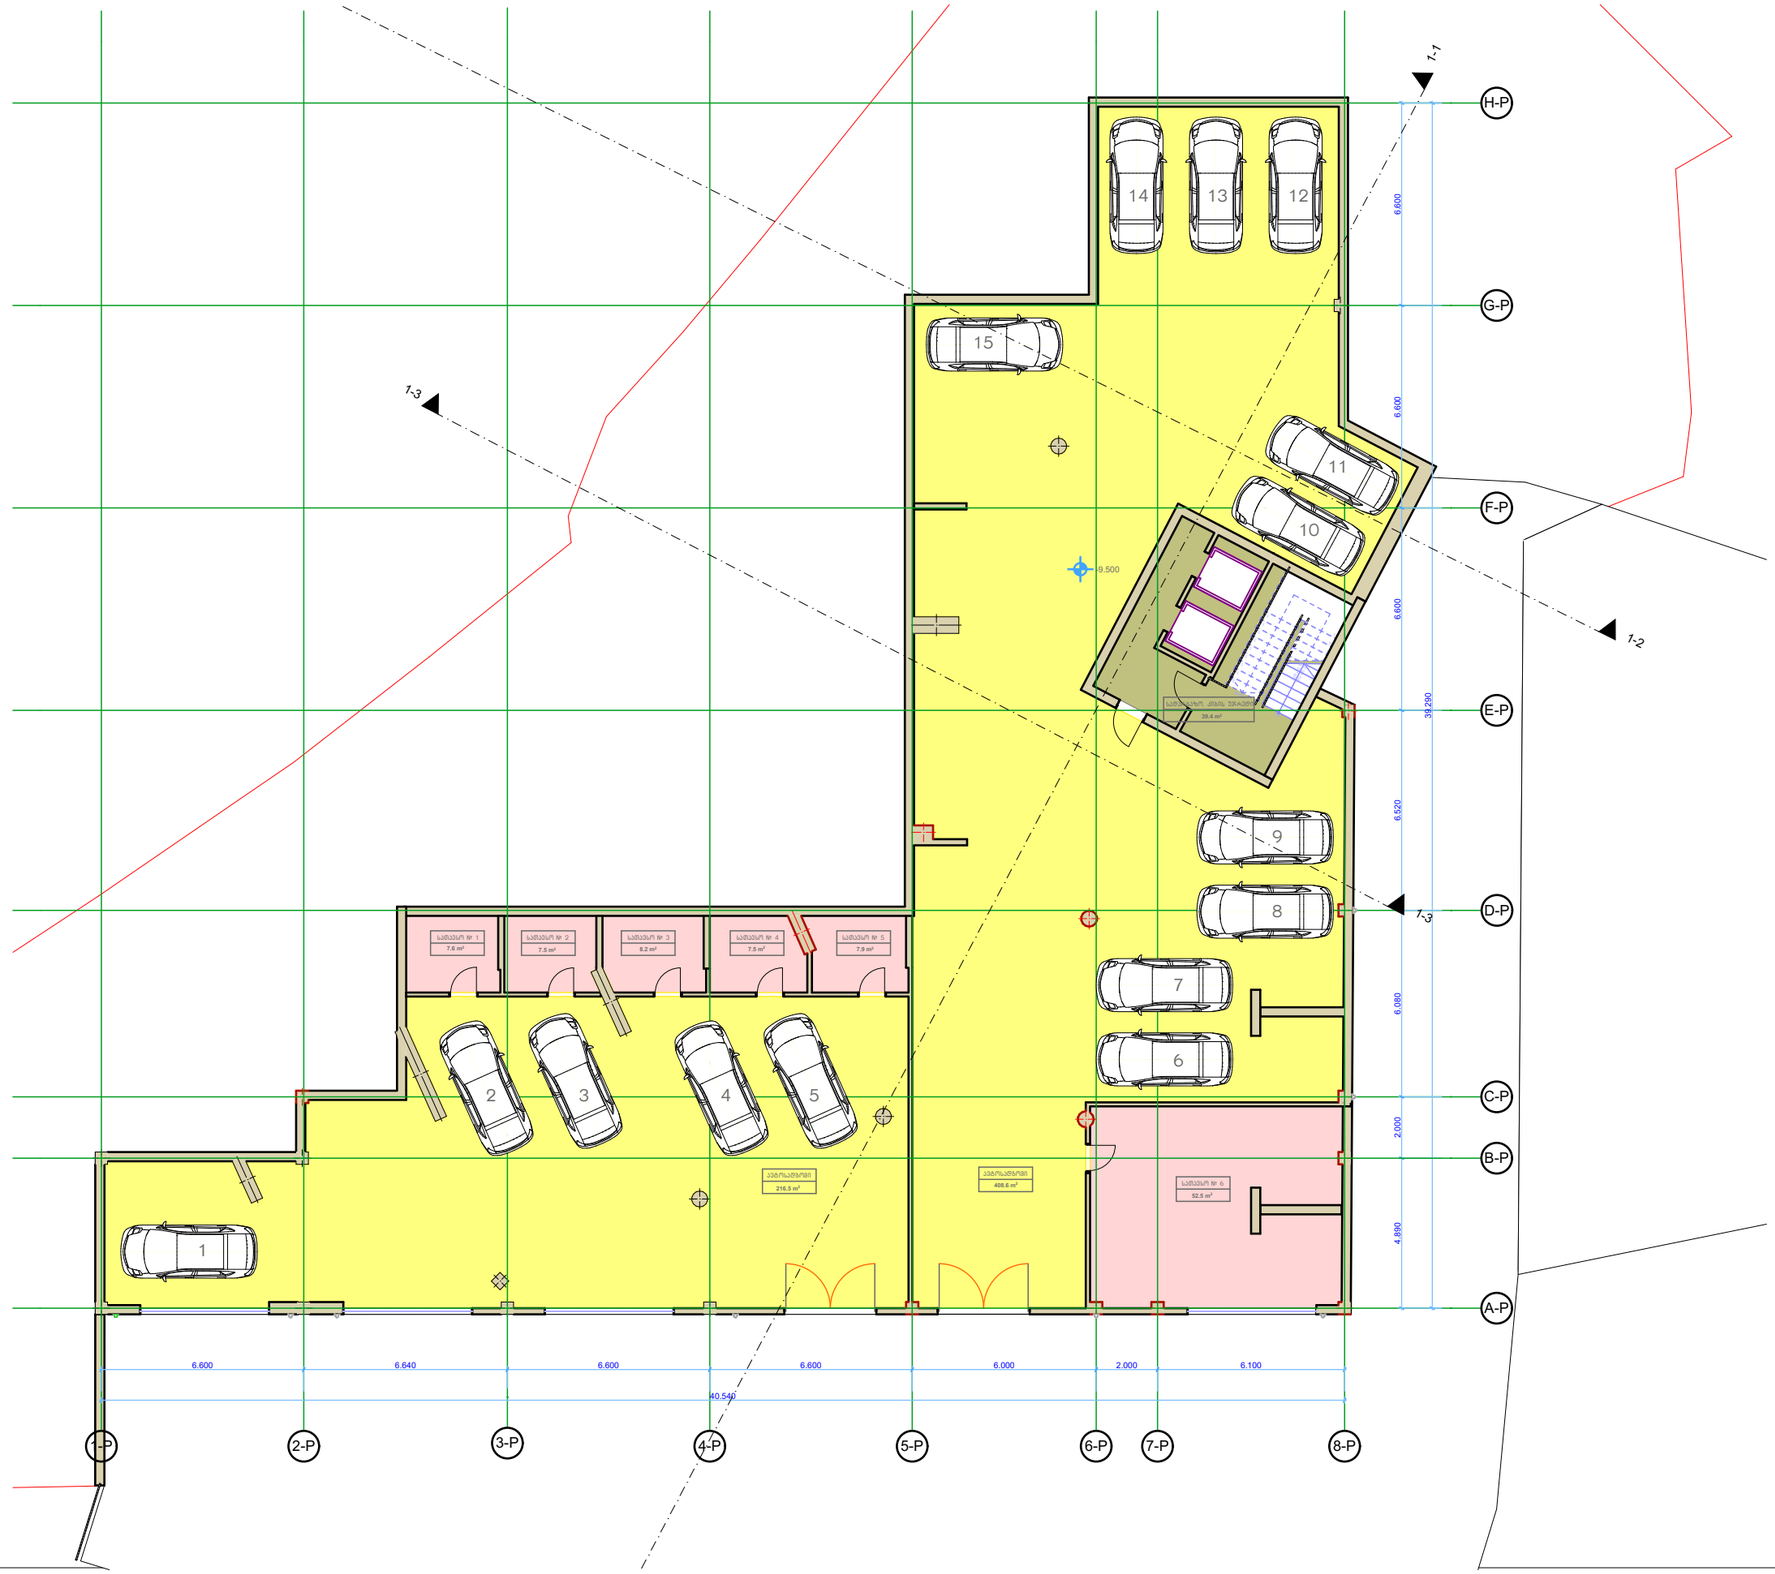

არქიტექტურული ნაწილი

საცხოვრებელი კომპლექსი ქურდიანის ქუჩაზე

სტადია: პროექტის კორექტირება

გეგმა -9.25 ნიშნულზე

მასშტაბი: 1:200

- ავტოსადგომი
- სათავსო
- კიბის უჯრედი, სადარბაზო
- საოფისე ფართი
- ბინა
- აივანი

პირობითი აღნიშვნები:

- მითითებული არის კორექტირებული არეალები

სიტუაციური სქემა



საცხოვრებელი კომპლექსი ქურდიანის ქუჩაზე

დამკვეთი:	შპს ლიტ ჯეო ინვესტი
არქიტექტორი:	თამარ გორგასანიძე
არქიტექტორი:	ნინა ოსტაპენკო
ფორმატი: **A3**	ფურცელი: / 19
თარიღი: 19. 10. 2020	



არქიტექტურული ნაწილი

საცხოვრებელი კომპლექსი ქურდიანის ქუჩაზე

სტადია: პროექტის კორექტირება

გეგმა – 6.25 ნიშნულზე

მასშტაბი: 1:200

- ავტოსადგომი
- სათავსო
- კიბის უჯრედი, სადარბაზო
- საოფისე ფართი
- ბინა
- აივანი

პირობითი აღნიშვნები:

- მითითებული არის კორექტირებული არეალები

სიტუაციური სქემა



საცხოვრებელი კომპლექსი ქურდიანის ქუჩაზე

დამკვეთი:	შპს ლიტ ჯეო ინვესტი
არქიტექტორი:	თამარ გორგასანიძე
არქიტექტორი:	ნინა ოსტაპენკო
ფორმატი: **A3**	ფურცელი: / 19
თარიღი: 19. 10. 2020	

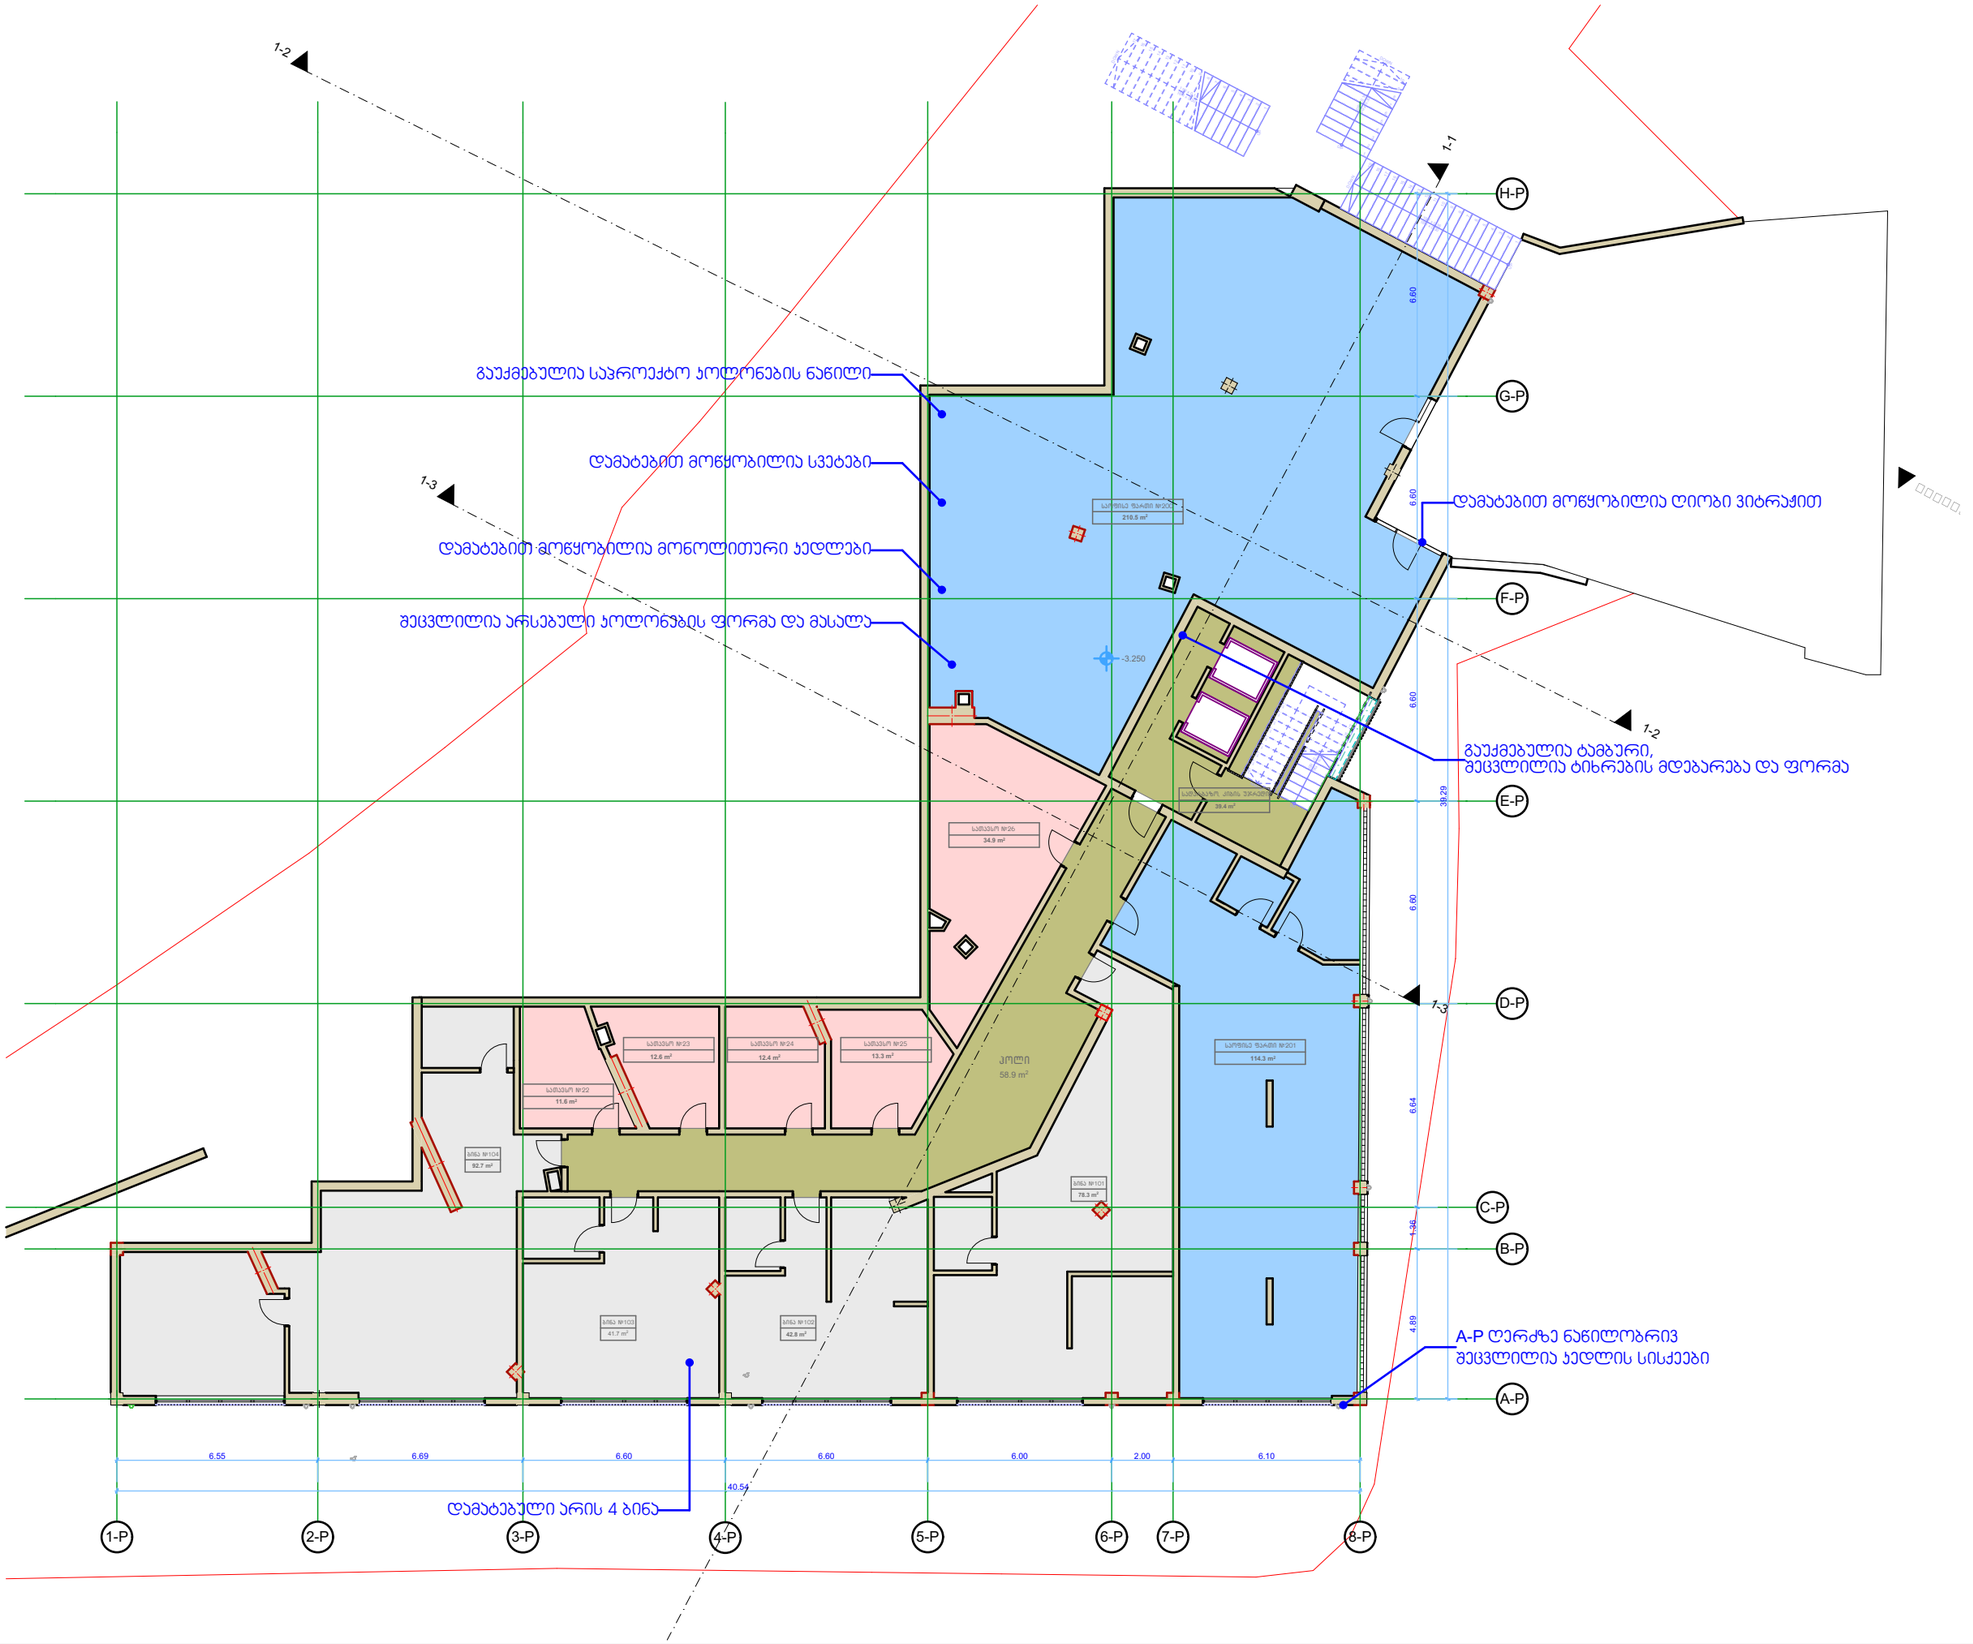

არქიტექტურული ნაწილი

საცხოვრებელი კომპლექსი ქურდიანის ქუჩაზე

სტადია: პროექტის კორექტირება

გეგმა – 3.25 ნიშნულზე

მასშტაბი: 1:200

- ავტოსადგომი
- სათავსო
- კიბის უჯრედი, სადარბაზო
- საოფისე ფართი
- ბინა
- აივანი

პირობითი აღნიშვნები:

- მითითებული არის კორექტირებული არეალები

სიტუაციური სქემა



საცხოვრებელი კომპლექსი ქურდიანის ქუჩაზე

დამკვეთი:	შპს ლიტ ჯეო ინვესტი
არქიტექტორი:	თამარ გორგასანიძე
არქიტექტორი:	ნინა ოსტაპენკო
ფორმატი: **A3**	ფურცელი: / 19
თარიღი: 19. 10. 2020	

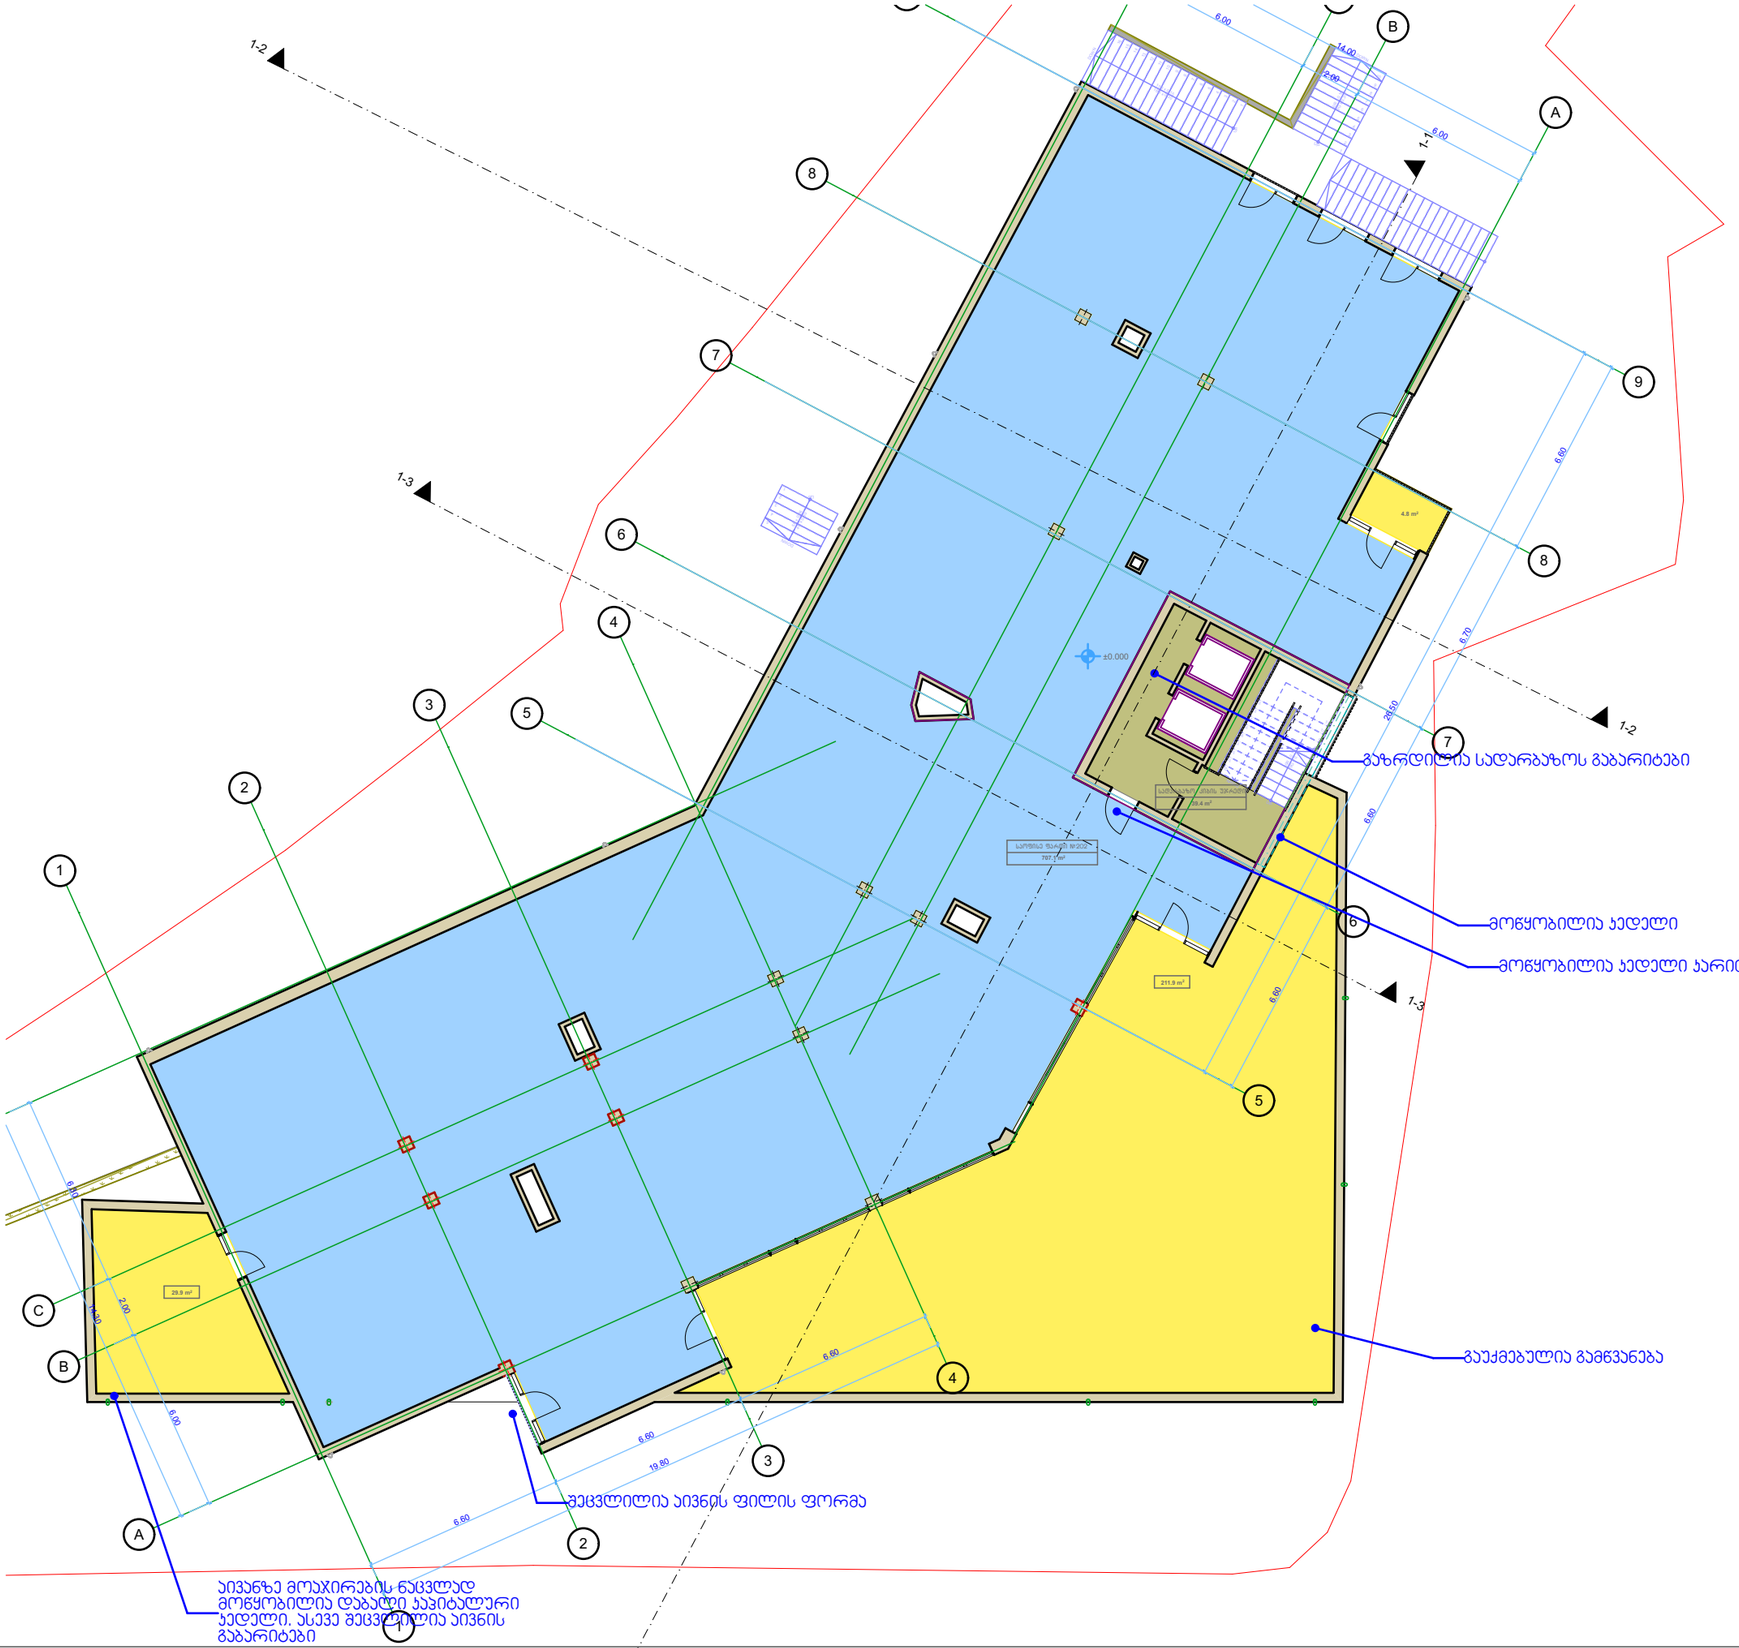

არქიტექტურული ნაწილი

საცხოვრებელი კომპლექსი ქურდიანის ქუჩაზე

სტადია: პროექტის კორექტირება

გეგმა ± 0.00 ნიშნულზე

მასშტაბი: 1:200

- ავტოსადგომი
- სათავსო
- ქიბის უჯრედი, სადარბაზო
- საოფისე ფართი
- ბინა
- აივანი

პირობითი აღნიშვნები:

მითითებული არის კორექტირებული არეალები

სიტუაციური სქემა



საცხოვრებელი კომპლექსი ქურდიანის ქუჩაზე

დამკვეთი:	შპს ლიტ ჯეო ინვესტი
არქიტექტორი:	თამარ გორგასანიძე
არქიტექტორი:	ნინა ოსტაპენკო

ფორმატი: **A3** ფურცელი: / 19

თარიღი: 19. 10. 2020



არქიტექტურული ნაწილი

საცხოვრებელი კომპლექსი ქურდიანის ქუჩაზე

სტადია: პროექტის კორექტირება

გეგმა + 3.25 ნიშნულზე

მასშტაბი: 1:200

- ავტოსადგომი
- სათავსო
- კიბის უჯრედი, სადარბაზო
- საოფისე ფართი
- ბინა
- აივანი

პირობითი აღნიშვნები:

- მითითებული არის კორექტირებული არეალები

სიტუაციური სქემა



საცხოვრებელი კომპლექსი ქურდიანის ქუჩაზე

დამკვეთი:	შპს ლიტ ჯეო ინვესტი
არქიტექტორი:	თამარ გორგასანიძე
არქიტექტორი:	ნინა ოსტაპენკო
ფორმატი: **A3**	ფურცელი: / 19
თარიღი: 19. 10. 2020	


1-1
1-2
1-3
1-2
1-3
6.00
14.00
2.00
6.00
6.60
6.70
20.50
6.60
6.60
6.70
6.60
6.60
19.80
6.60
6.30
14.30
2.00
6.00
6.60
6.60
19.80
6.60
6.60
A
B
C
D
1
2
3
4
5
6
7
8
9
სართ. ტერ. 168.5 m²
+0.00
სველი წერტ. 2.4 m²
სველი წერტ. 2.5 m²
სველი წერტ. 2.6 m²
სველი წერტ. 2.8 m²
სველი წერტ. 3.0 m²
სველი წერტ. 4.8 m²
სველი წერტ. 6.9 m²
სველი წერტ. 8.1 m²
სველი წერტ. 2.0 m²
სველი წერტ. 2.5 m²
სველი წერტ. 2.5 m²
სველი წერტ. 2.5



არქიტექტურული ნაწილი

საცხოვრებელი კომპლექსი ქურდიანის ქუჩაზე

სტადია: პროექტის კორექტირება

გეგმა + 9.75 ნიშნულზე

მასშტაბი: 1:200

- ავტოსადგომი
- სათავსო
- კიბის უჯრედი, სადარბაზო
- საოფისე ფართი
- ბინა
- აივანი

პირობითი აღნიშვნები:

- მითითებული არის კორექტირებული არეალები

სიტუაციური სქემა



საცხოვრებელი კომპლექსი ქურდიანის ქუჩაზე

დამკვეთი:	შპს ლიტ ჯეო ინვესტი
არქიტექტორი:	თამარ გორგასანიძე
არქიტექტორი:	ნინა ოსტაპენკო
ფორმატი: **A3**	ფურცელი: / 19
თარიღი: 19. 10. 2020	



არქიტექტურული ნაწილი

საცხოვრებელი კომპლექსი ქურდიანის ქუჩაზე

სტადია: პროექტის კორექტირება

გეგმა + 13.00 ნიშნულზე

მასშტაბი: 1:200

- ავტოსადგომი
- სათავსო
- ქიბის უჯრედი, სადარბაზო
- საოფისე ფართი
- ბინა
- აივანი

პირობითი აღნიშვნები:

- მითითებული არის კორექტირებული არეალები

სიტუაციური სქემა



საცხოვრებელი კომპლექსი ქურდიანის ქუჩაზე

დამკვეთი:	შპს ლიტ ჯეო ინვესტი
არქიტექტორი:	თამარ გორგასანიძე
არქიტექტორი:	ნინა ოსტაპენკო

ფორმატი: **A3** ფურცელი: / 19

თარიღი: 19. 10. 2020



არქიტექტურული ნაწილი

საცხოვრებელი კომპლექსი ქურდიანის ქუჩაზე

სტადია: პროექტის კორექტირება

გეგმა + 16.25 ნიშნულზე

მასშტაბი: 1:200

- ავტოსადგომი
- სათავსო
- ქიბის უჯრედი, სადარბაზო
- საოფისე ფართი
- ბინა
- აივანი

პირობითი აღნიშვნები:

- მითითებული არის კორექტირებული არეალები

სიტუაციური სქემა



საცხოვრებელი კომპლექსი ქურდიანის ქუჩაზე

დამკვეთი:	შპს ლიტ ჯეო ინვესტი
არქიტექტორი:	თამარ გორგასანიძე
არქიტექტორი:	ნინა ოსტაპენკო

ფორმატი: **A3** ფურცელი: / 19

თარიღი: 19. 10. 2020

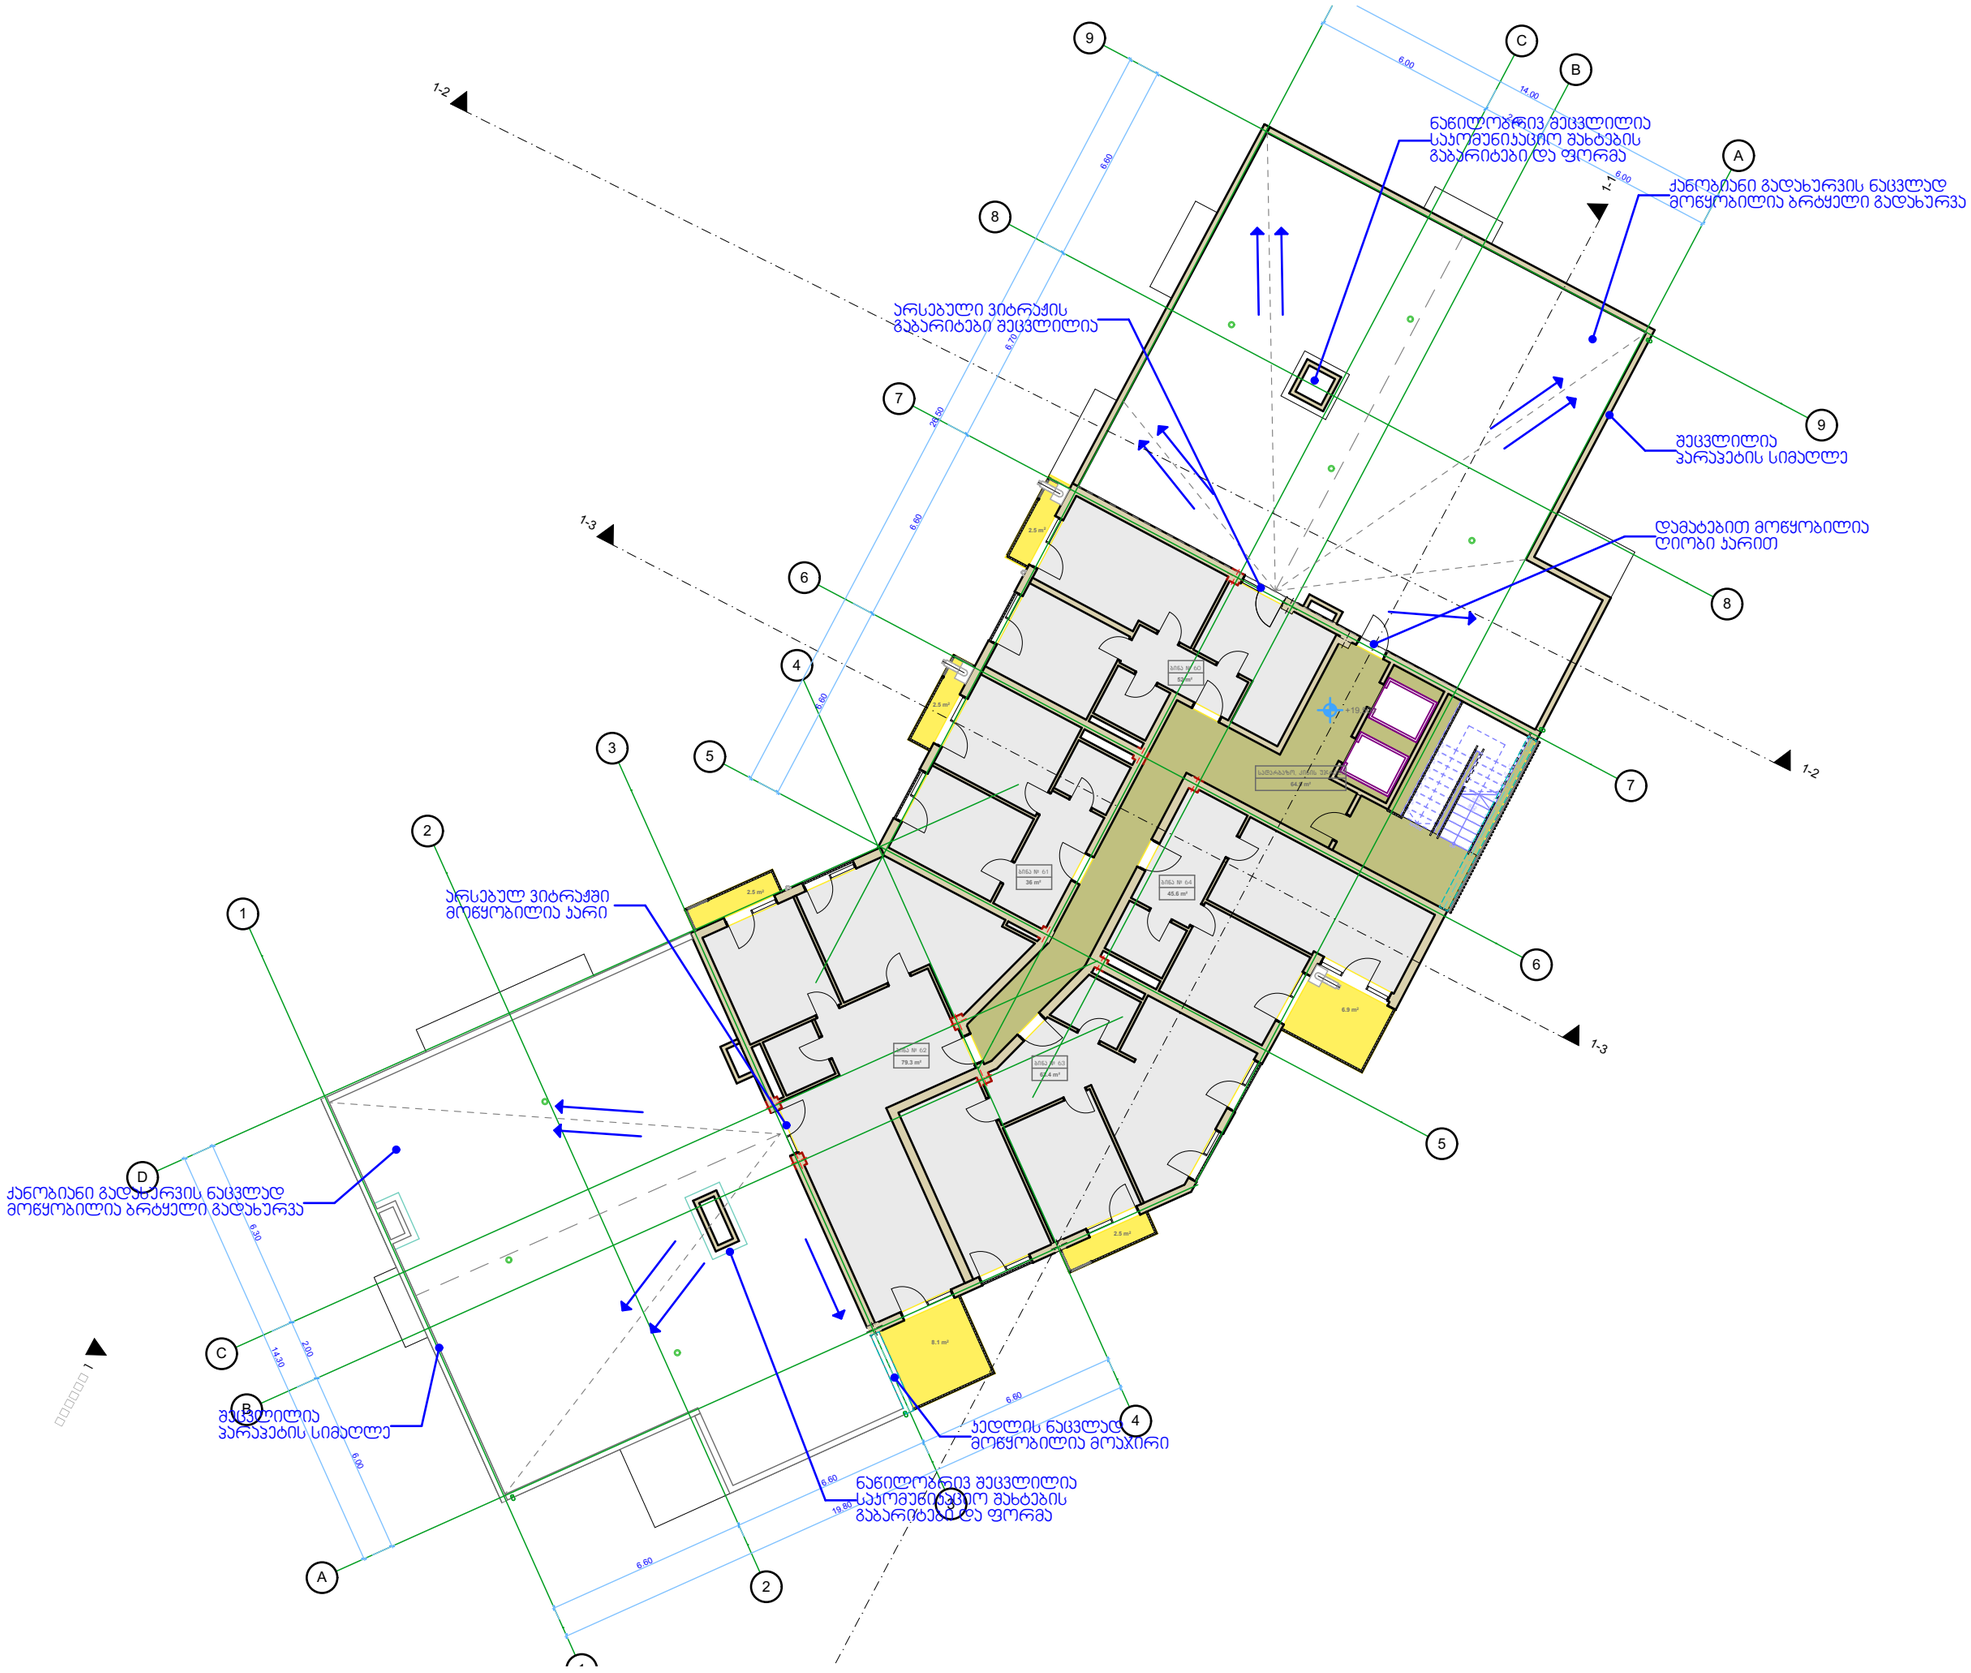

არქიტექტურული ნაწილი

საცხოვრებელი კომპლექსი ქურდიანის ქუჩაზე

სტადია: პროექტის კორექტირება

გეგმა + 19.50 ნიშნულზე

მასშტაბი: 1:200

- ავტოსადგომი
- სათავსო
- კიბის უჯრედი, სადარბაზო
- საოფისე ფართი
- ბინა
- აივანი

პირობითი აღნიშვნები:

- მითითებული არის კორექტირებული არეალები

სიტუაციური სქემა



საცხოვრებელი კომპლექსი ქურდიანის ქუჩაზე

დამკვეთი:	შპს ლიტ ჯეო ინვესტი
არქიტექტორი:	თამარ გორგასანიძე
არქიტექტორი:	ნინა ოსტაპენკო
ფორმატი: **A3**	ფურცელი: / 19
თარიღი: 19. 10. 2020	

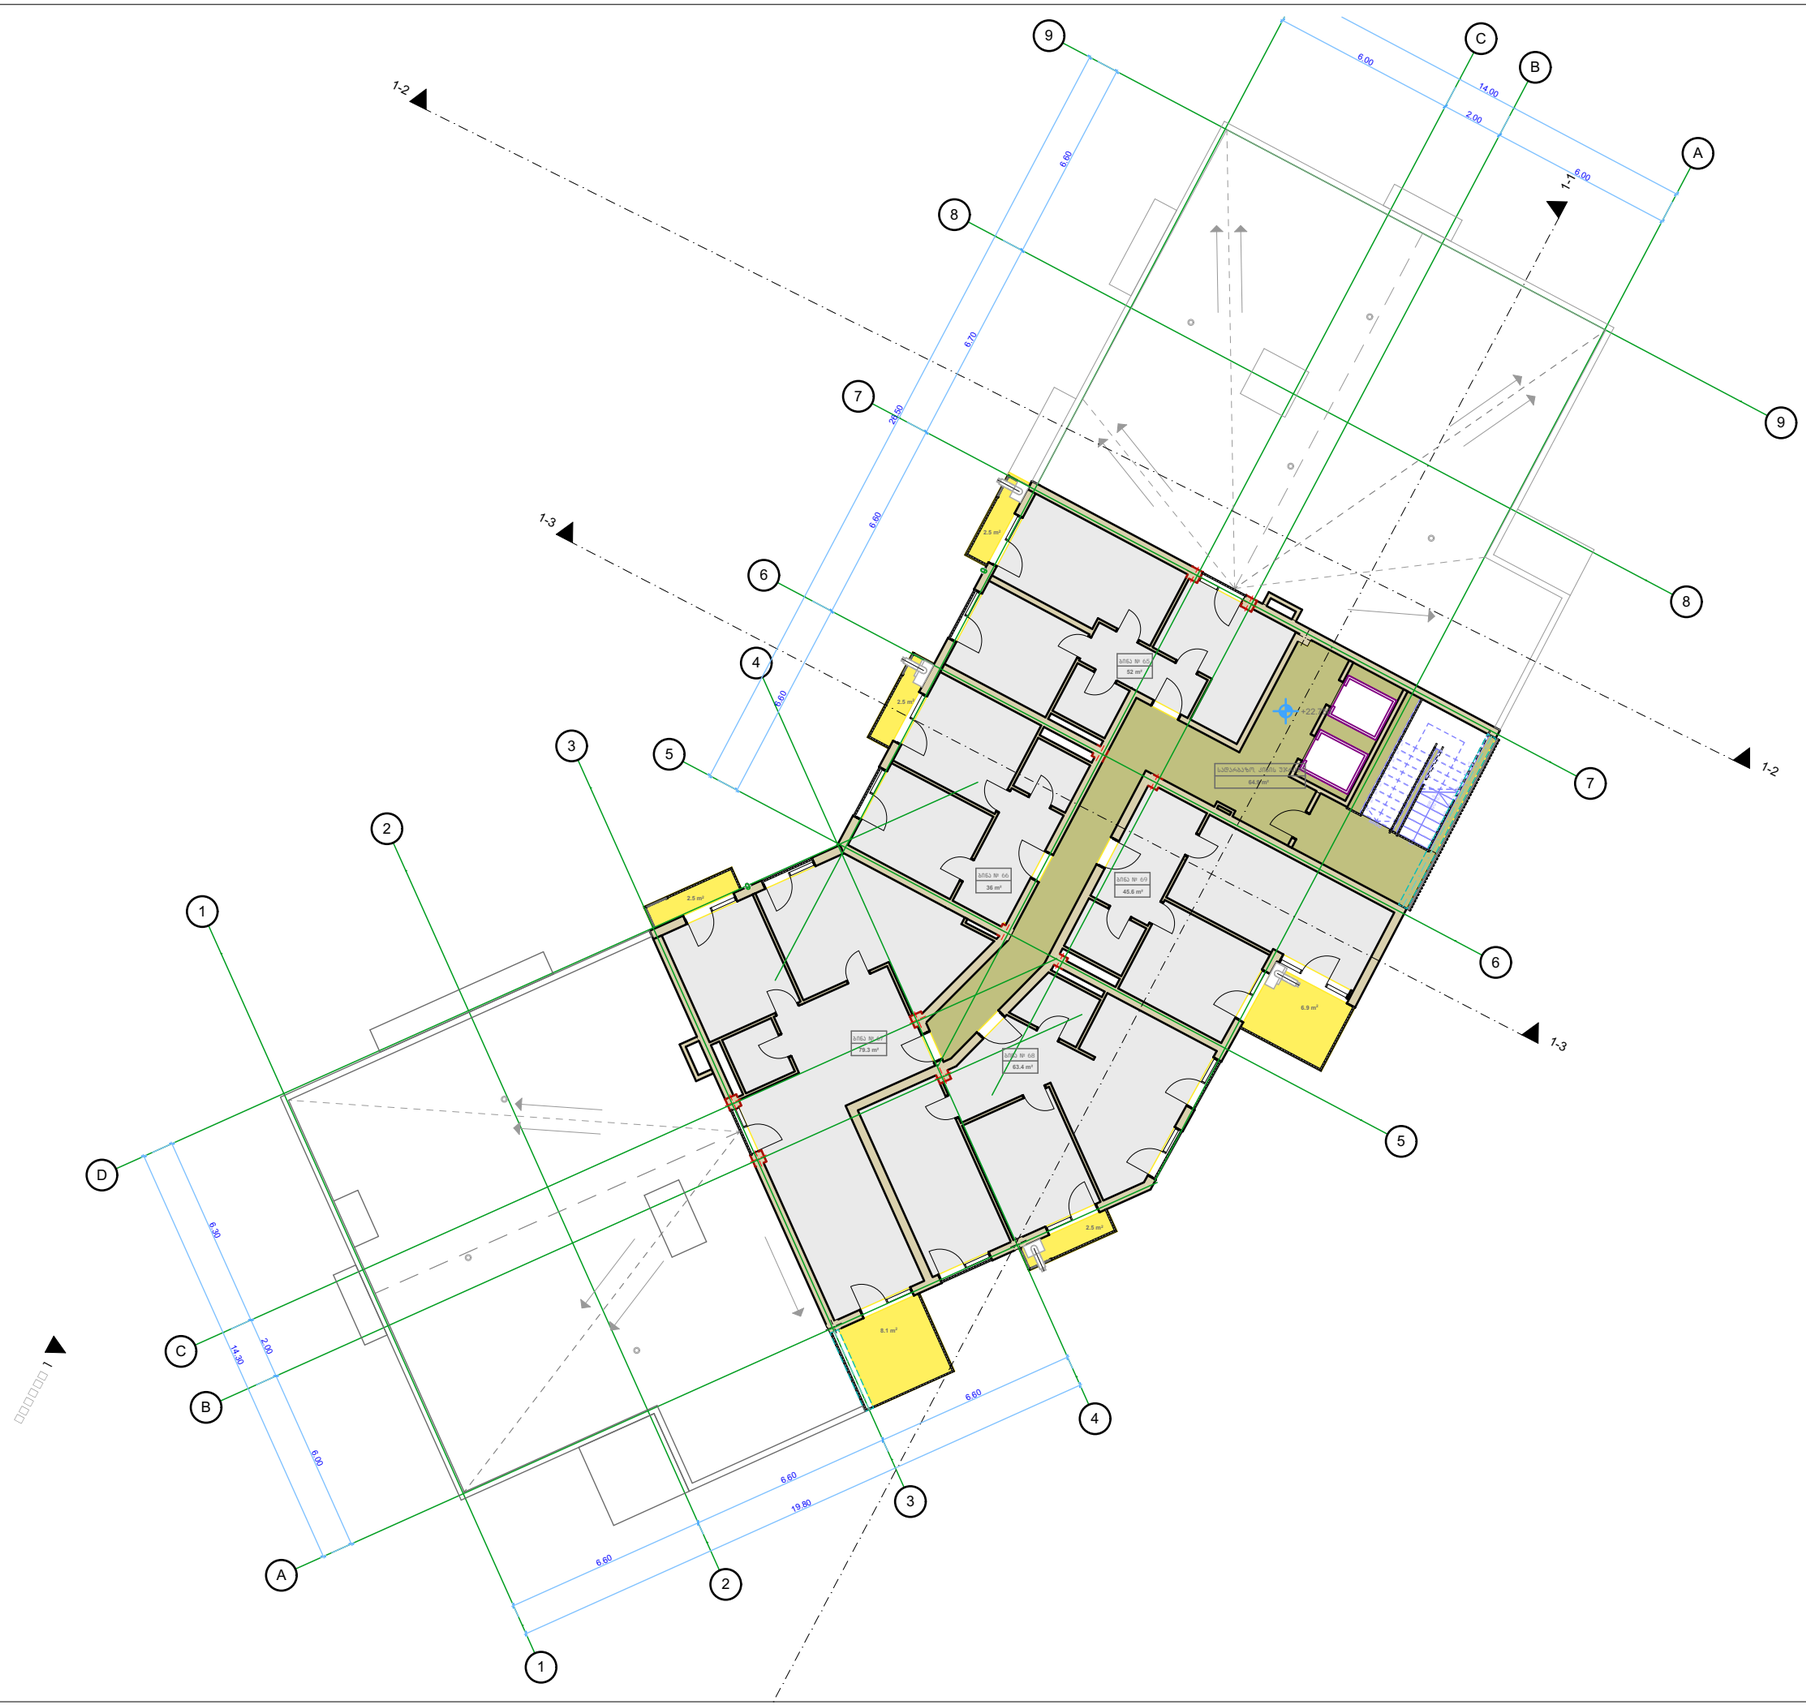

არქიტექტურული ნაწილი

საცხოვრებელი კომპლექსი ქურდიანის ქუჩაზე

სტადია: პროექტის კორექტირება

გეგმა + 22.75 ნიშნულზე

მასშტაბი: 1:200

- ავტოსადგომი
- სათავსო
- კიბის უჯრედი, სადარბაზო
- საოფისე ფართი
- ბინა
- აივანი

პირობითი აღნიშვნები:

- მითითებული არის კორექტირებული არეალები

სიტუაციური სქემა



საცხოვრებელი კომპლექსი ქურდიანის ქუჩაზე

დამკვეთი:	შპს ლიტ ჯეო ინვესტი
არქიტექტორი:	თამარ გორგასანიძე
არქიტექტორი:	ნინა ოსტაპენკო

ფორმატი: **A3** ფურცელი: / 19

თარიღი: 19. 10. 2020

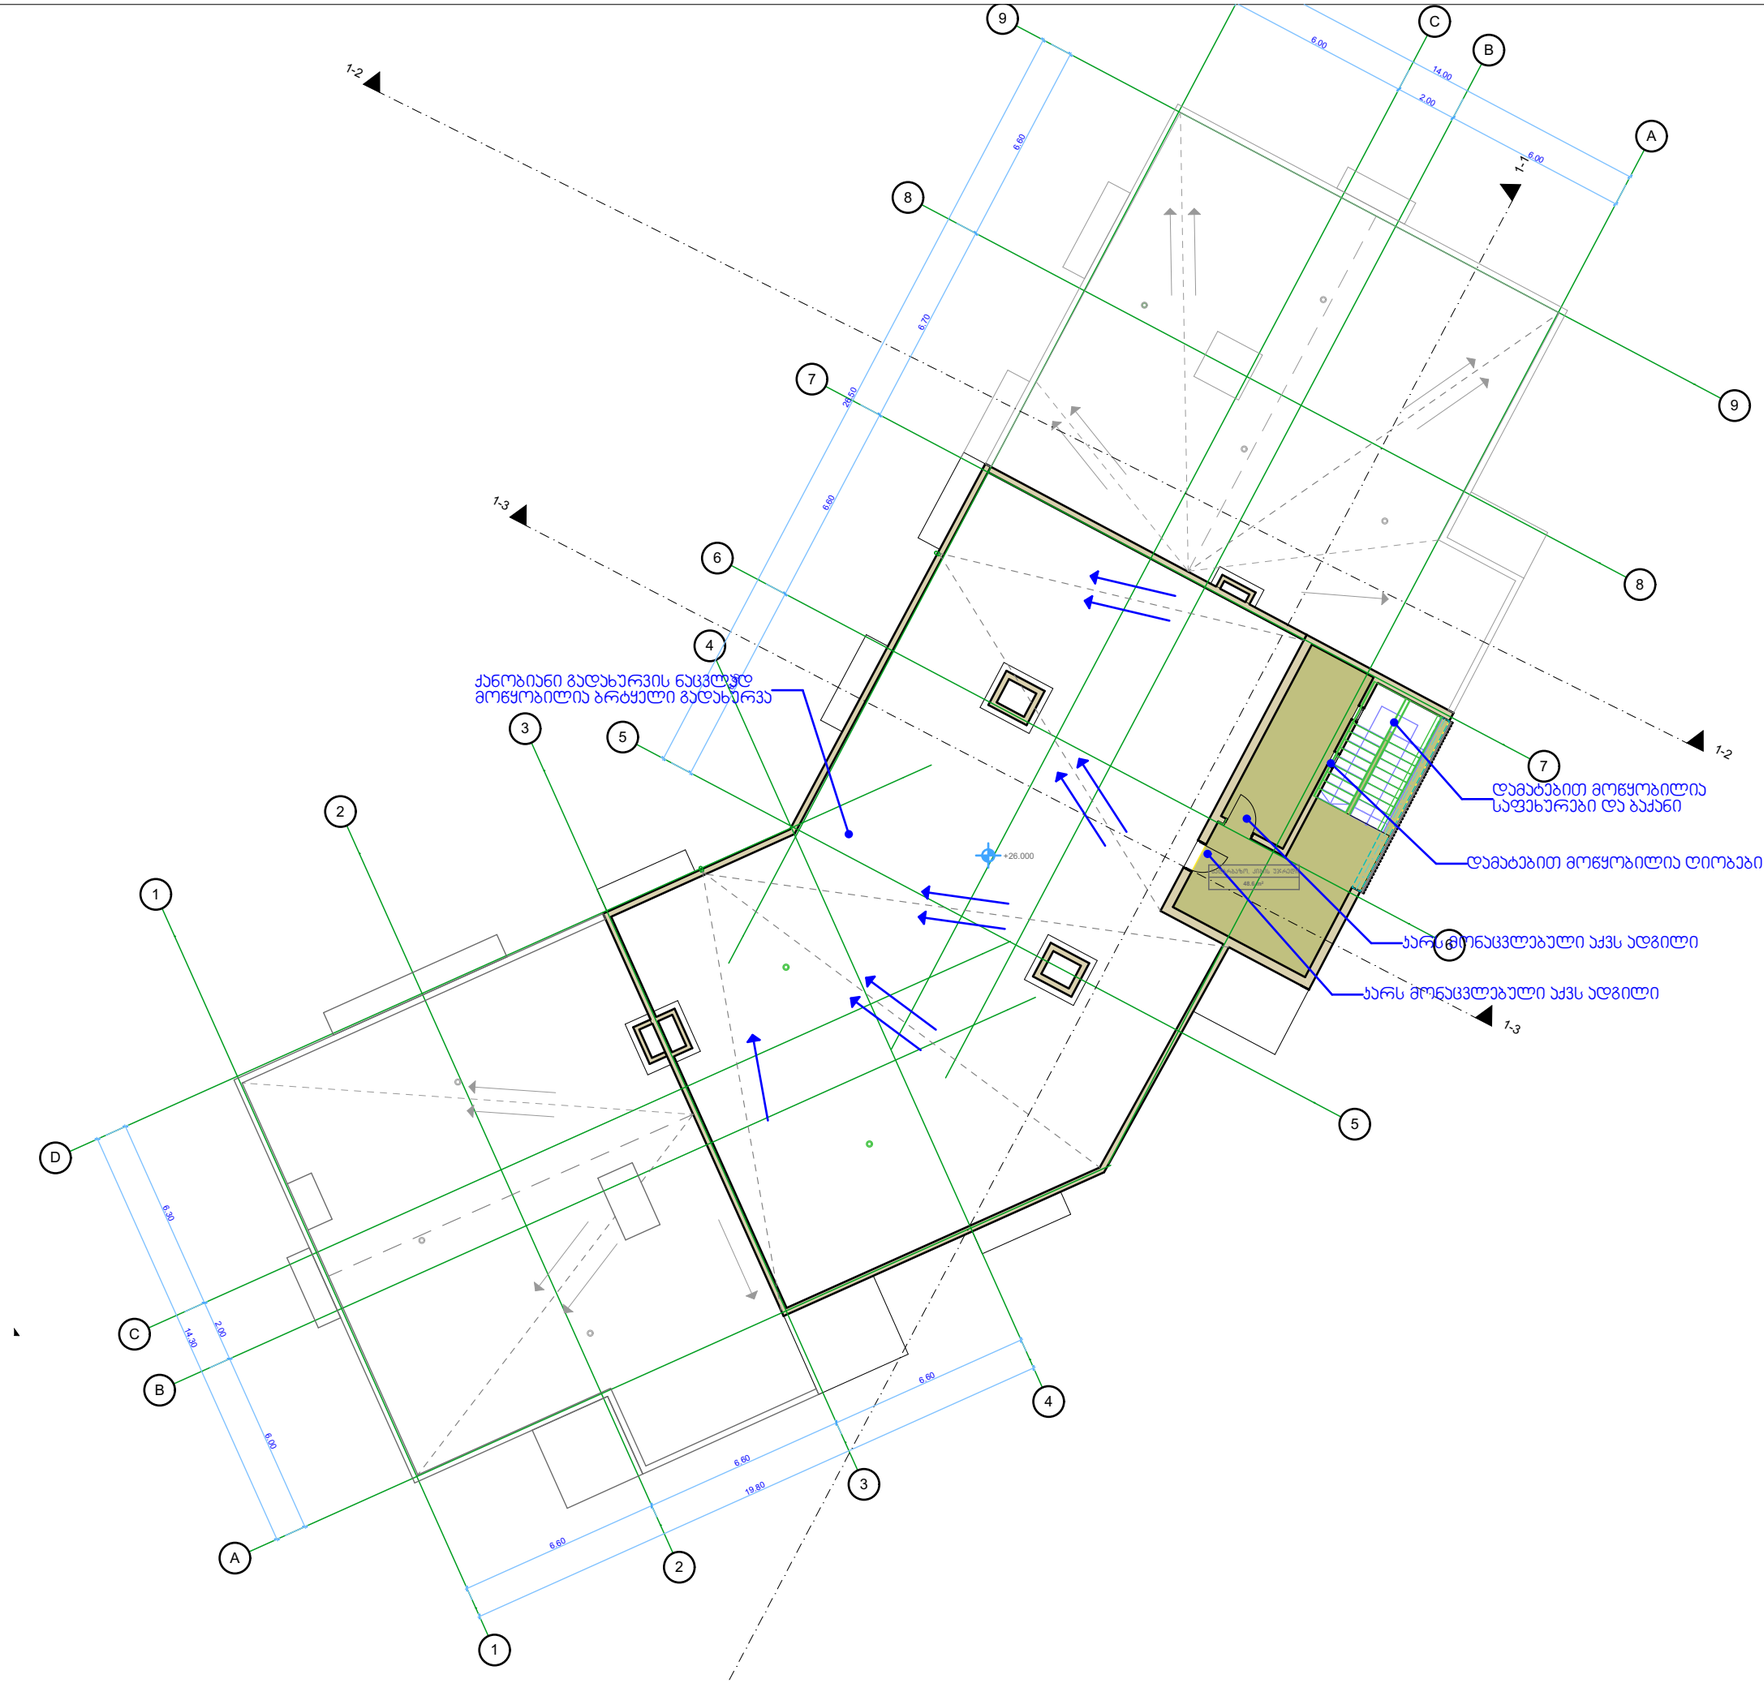

არქიტექტურული ნაწილი

საცხოვრებელი კომპლექსი ქურდიანის ქუჩაზე

სტადია: პროექტის კორექტირება

გეგმა + 26.00 ნიშნულზე

მასშტაბი: 1:200

- ავტოსადგომი
- სათავსო
- კიბის უჯრედი, სადარბაზო
- საოფისე ფართი
- ბინა
- აივანი

პირობითი აღნიშვნები:

- მითითებული არის კორექტირებული არეალები

სიტუაციური სქემა



საცხოვრებელი კომპლექსი ქურდიანის ქუჩაზე

დამკვეთი:	შპს ლიტ ჯეო ინვესტი
არქიტექტორი:	თამარ გორგასანიძე
არქიტექტორი:	ნინა ოსტაპენკო
ფორმატი: **A3**	ფურცელი: / 19
თარიღი: 19. 10. 2020	

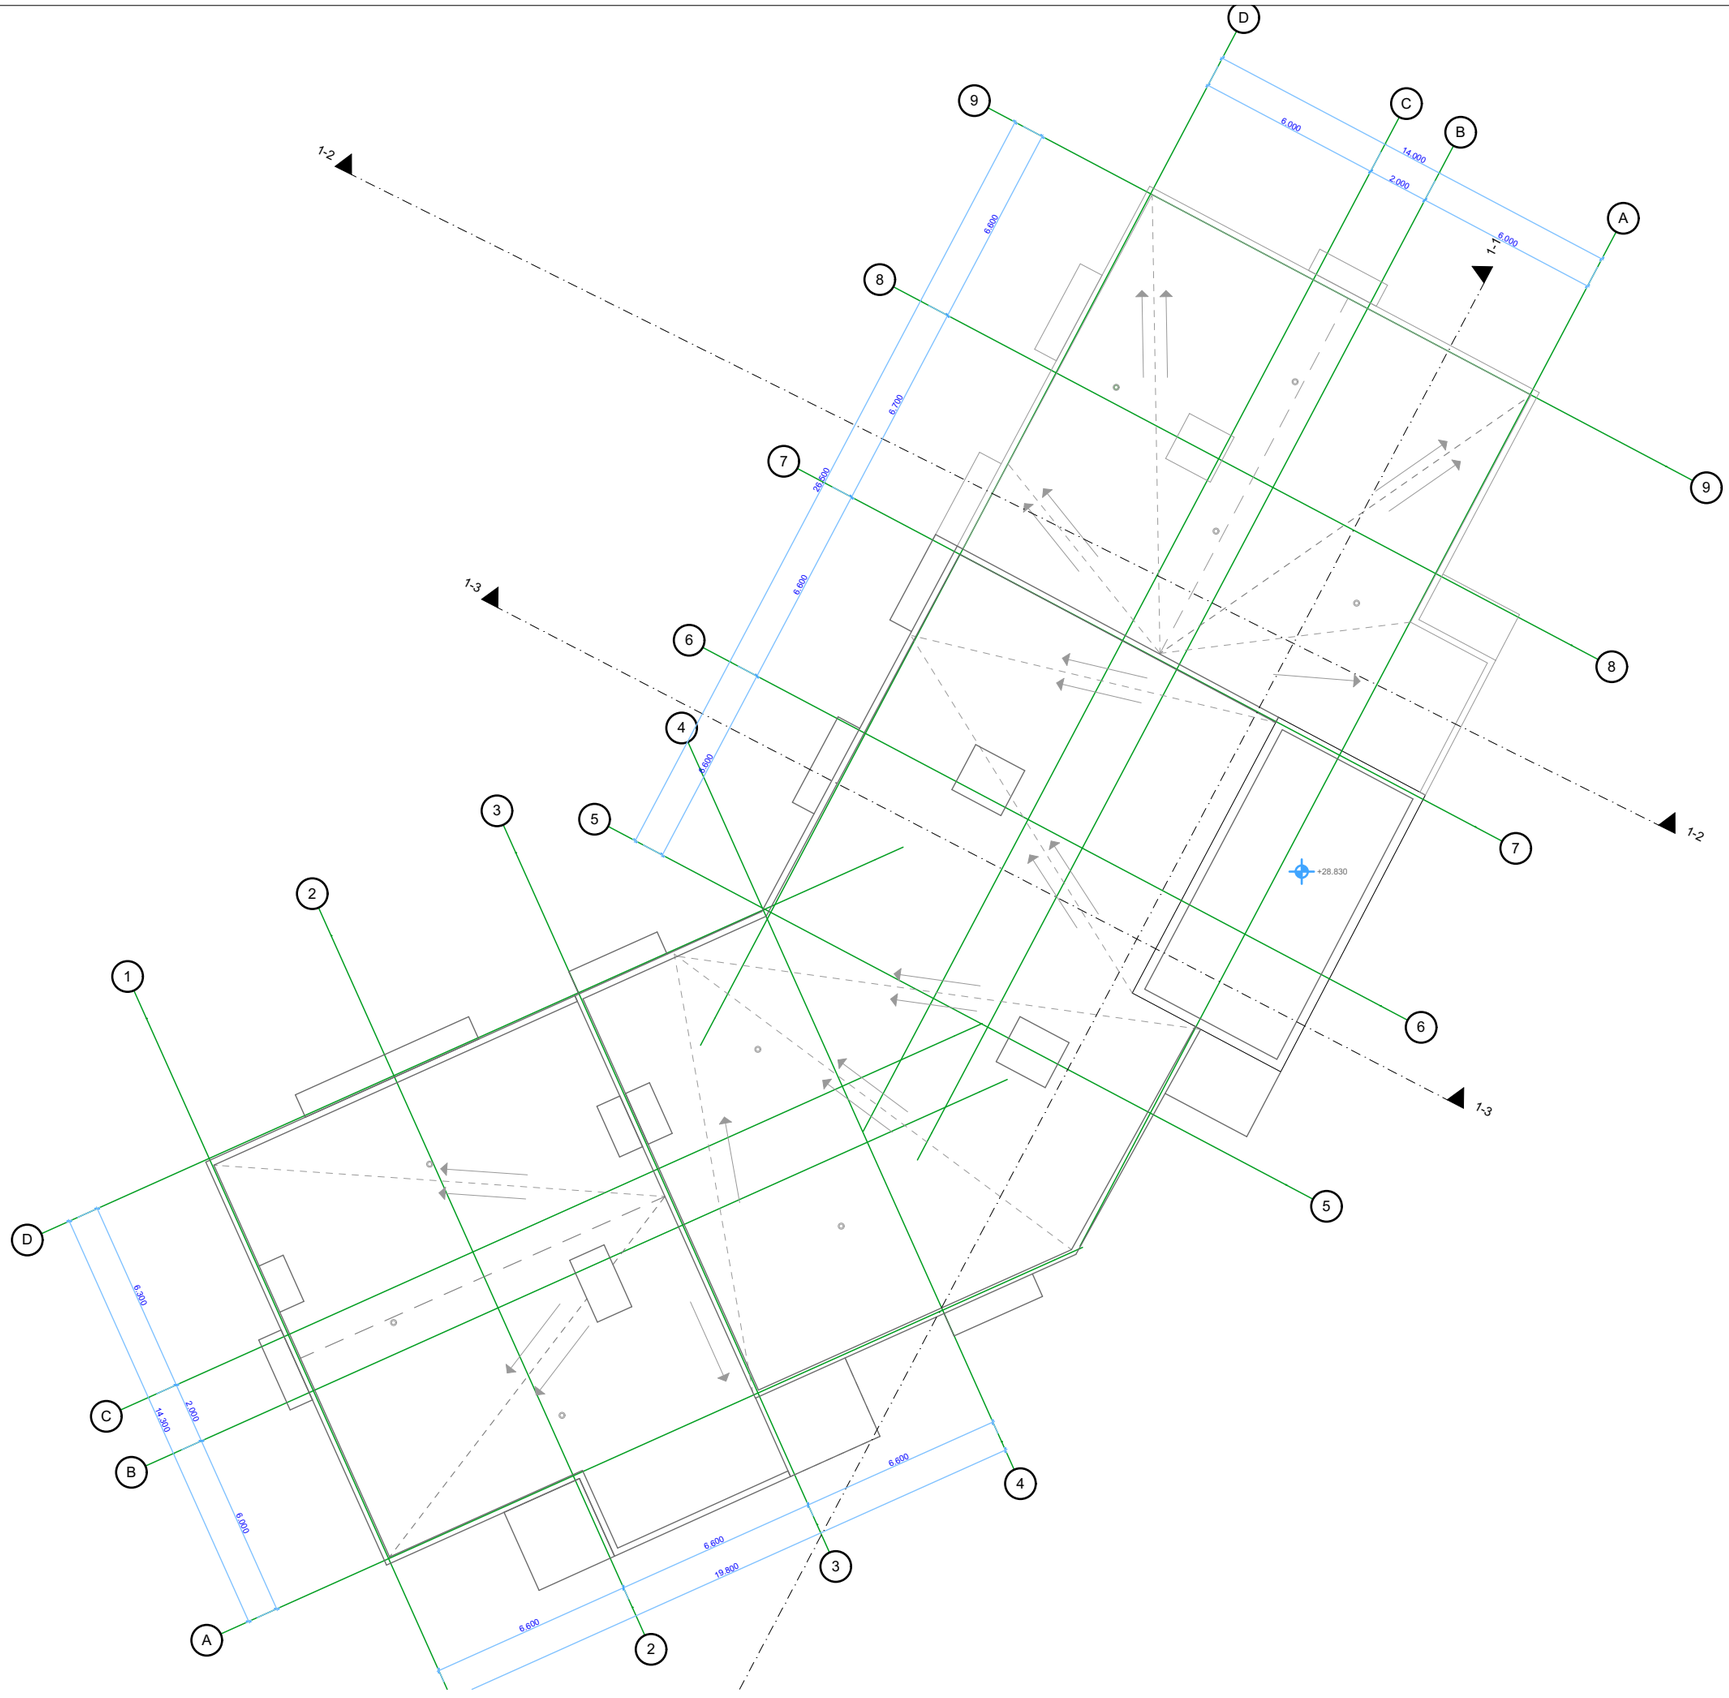

არქიტექტურული ნაწილი

საცხოვრებელი კომპლექსი ქურდიანის ქუჩაზე

სტადია: პროექტის კორექტირება

გეგმა + 28.830 ნიშნულზე

მასშტაბი: 1:200

- ავტოსადგომი
- სათავსო
- კიბის უჯრედი, სადარბაზო
- საოფისე ფართი
- ბინა
- აივანი

პირობითი აღნიშვნები:

- მითითებული არის კორექტირებული არეალები

სიტუაციური სქემა



საცხოვრებელი კომპლექსი ქურდიანის ქუჩაზე

დამკვეთი:	შპს ლიტ ჯეო ინვესტი
არქიტექტორი:	თამარ გორგასანიძე
არქიტექტორი:	ნინა ოსტაპენკო

ფორმატი: **A3** ფურცელი: / 19

თარიღი: 19. 10. 2020