
ლაით ბოქსი
თეთრი მეტალოპლასტმასის კარები
0.50 მ
2.20 მ
ლითონის სვეტი
0.35 მ
0.10 მ
2.15 მ
ბეტონის საფეხური

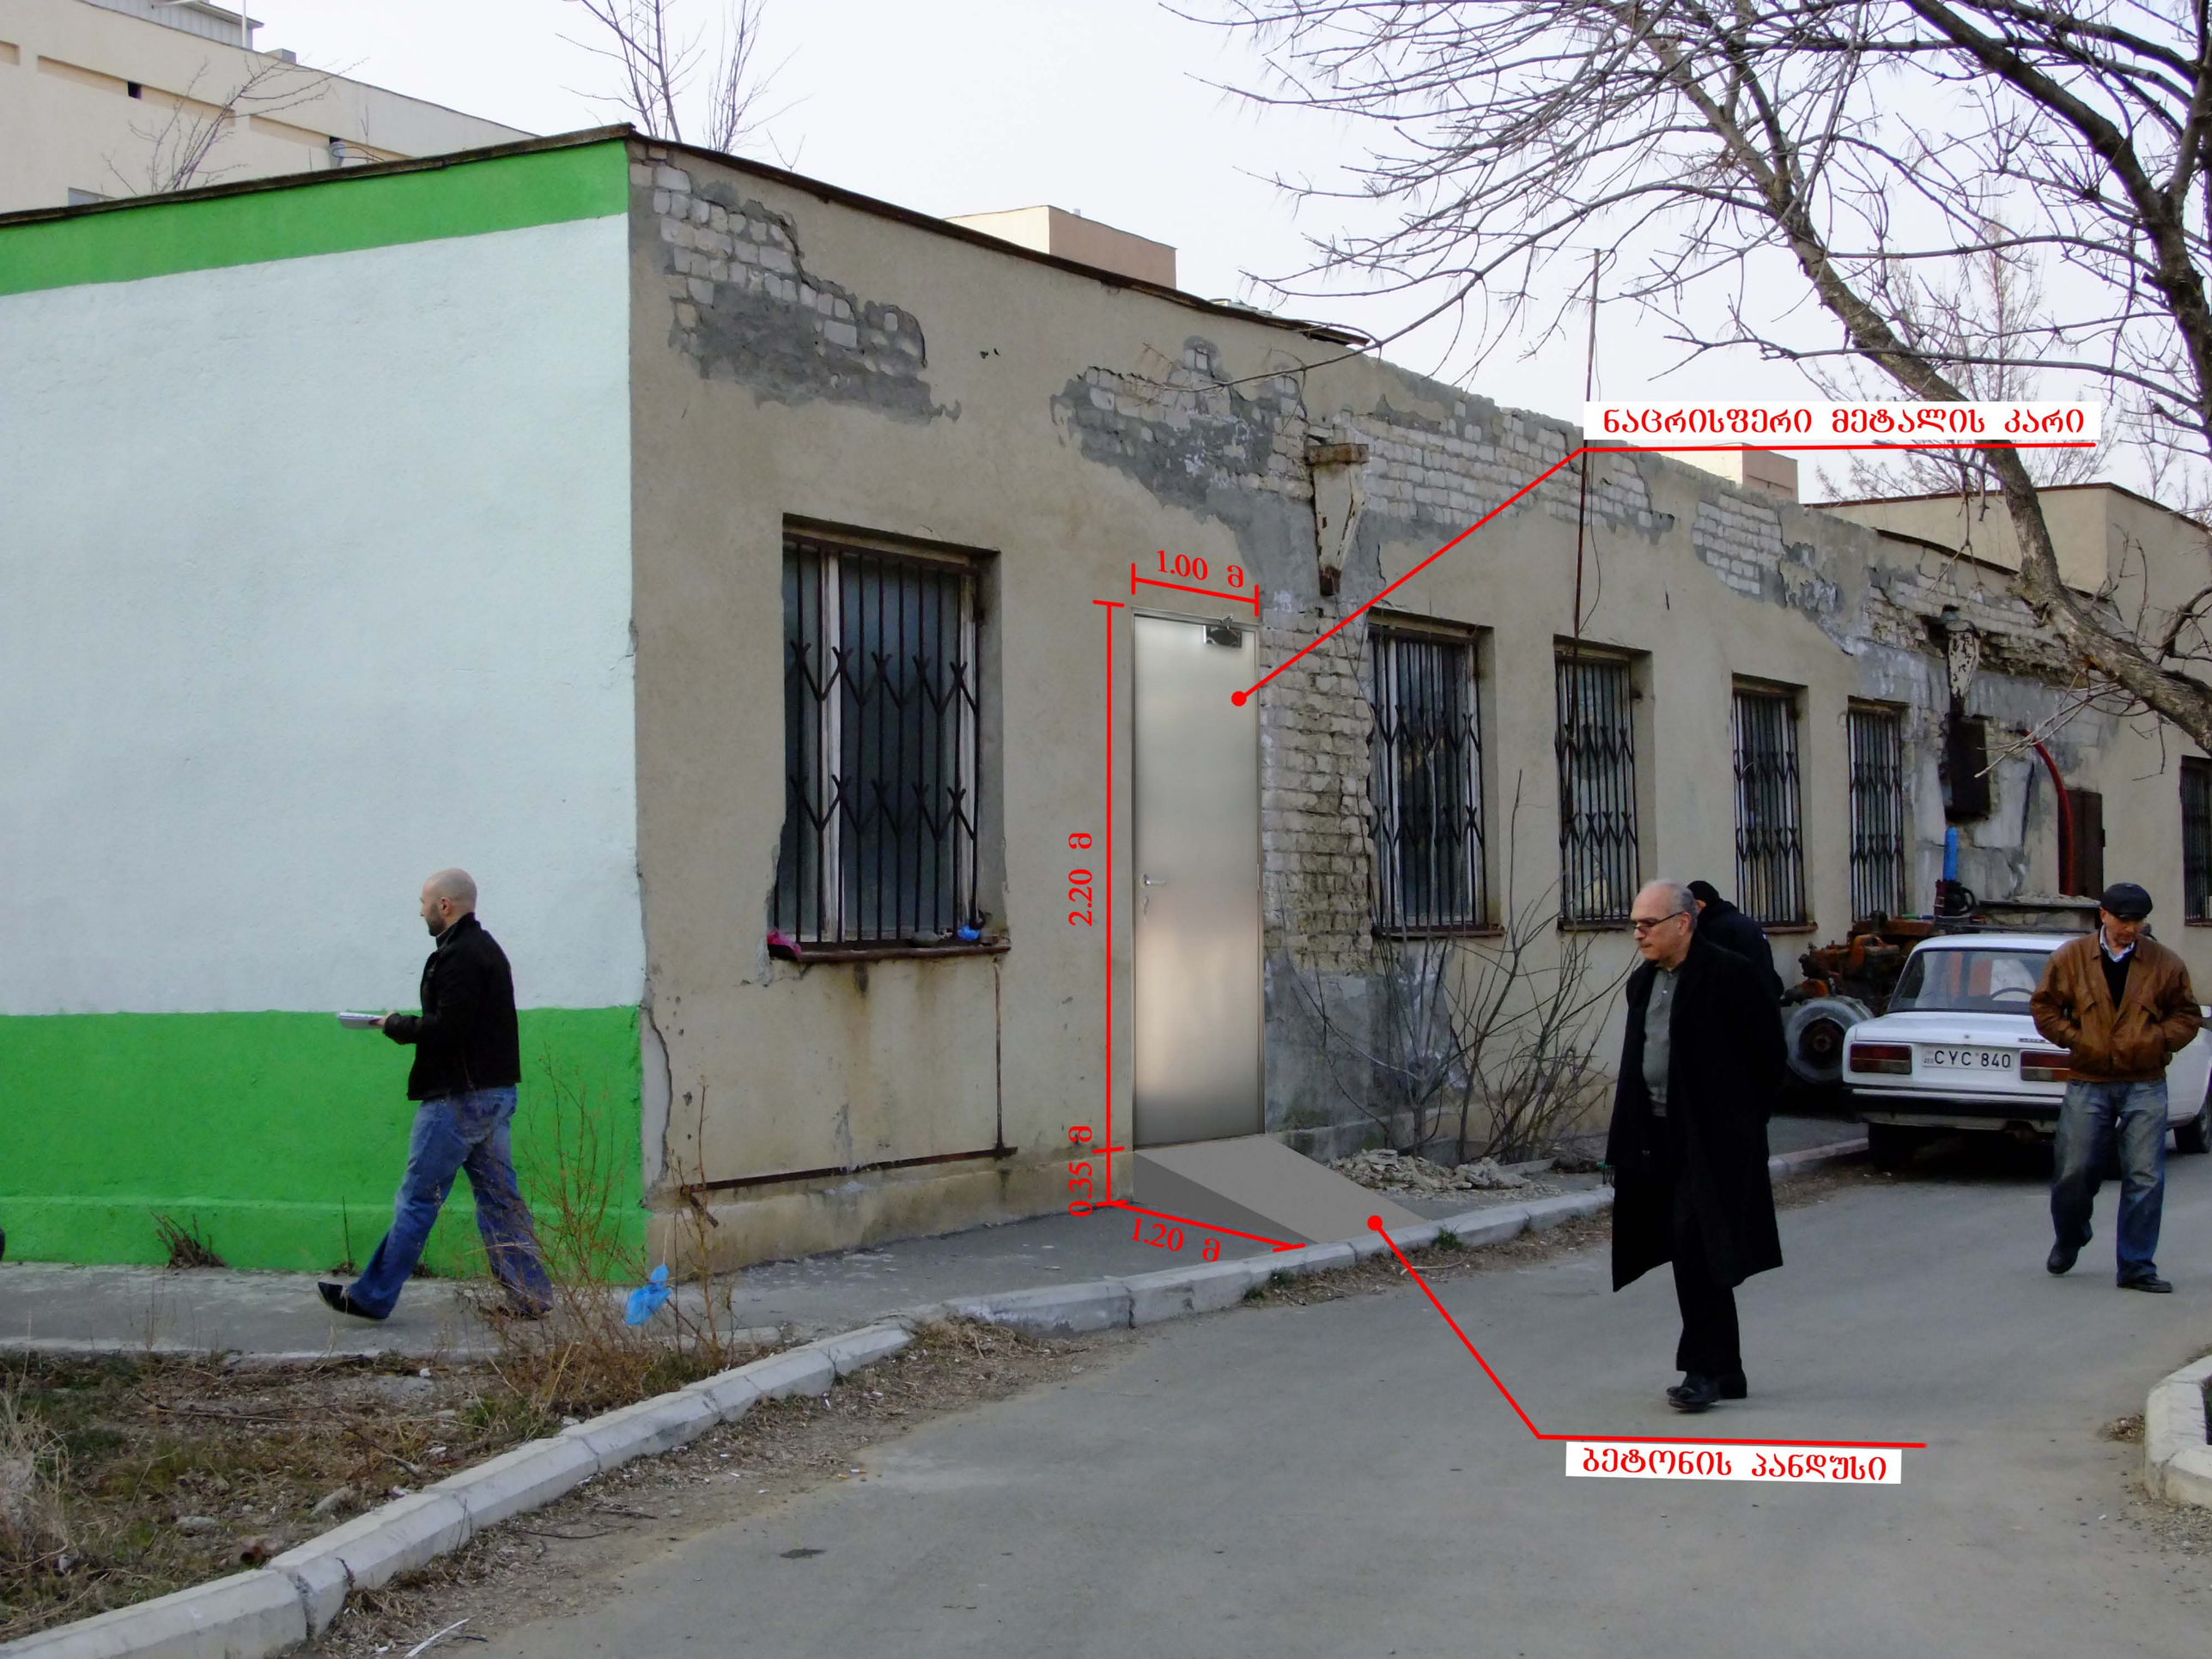
ნაცრისფერი მეტალის კარი
1.00 მ
2.20 მ
0.35 მ
1.20 მ
ბეტონის პანდუსი
CYC 840