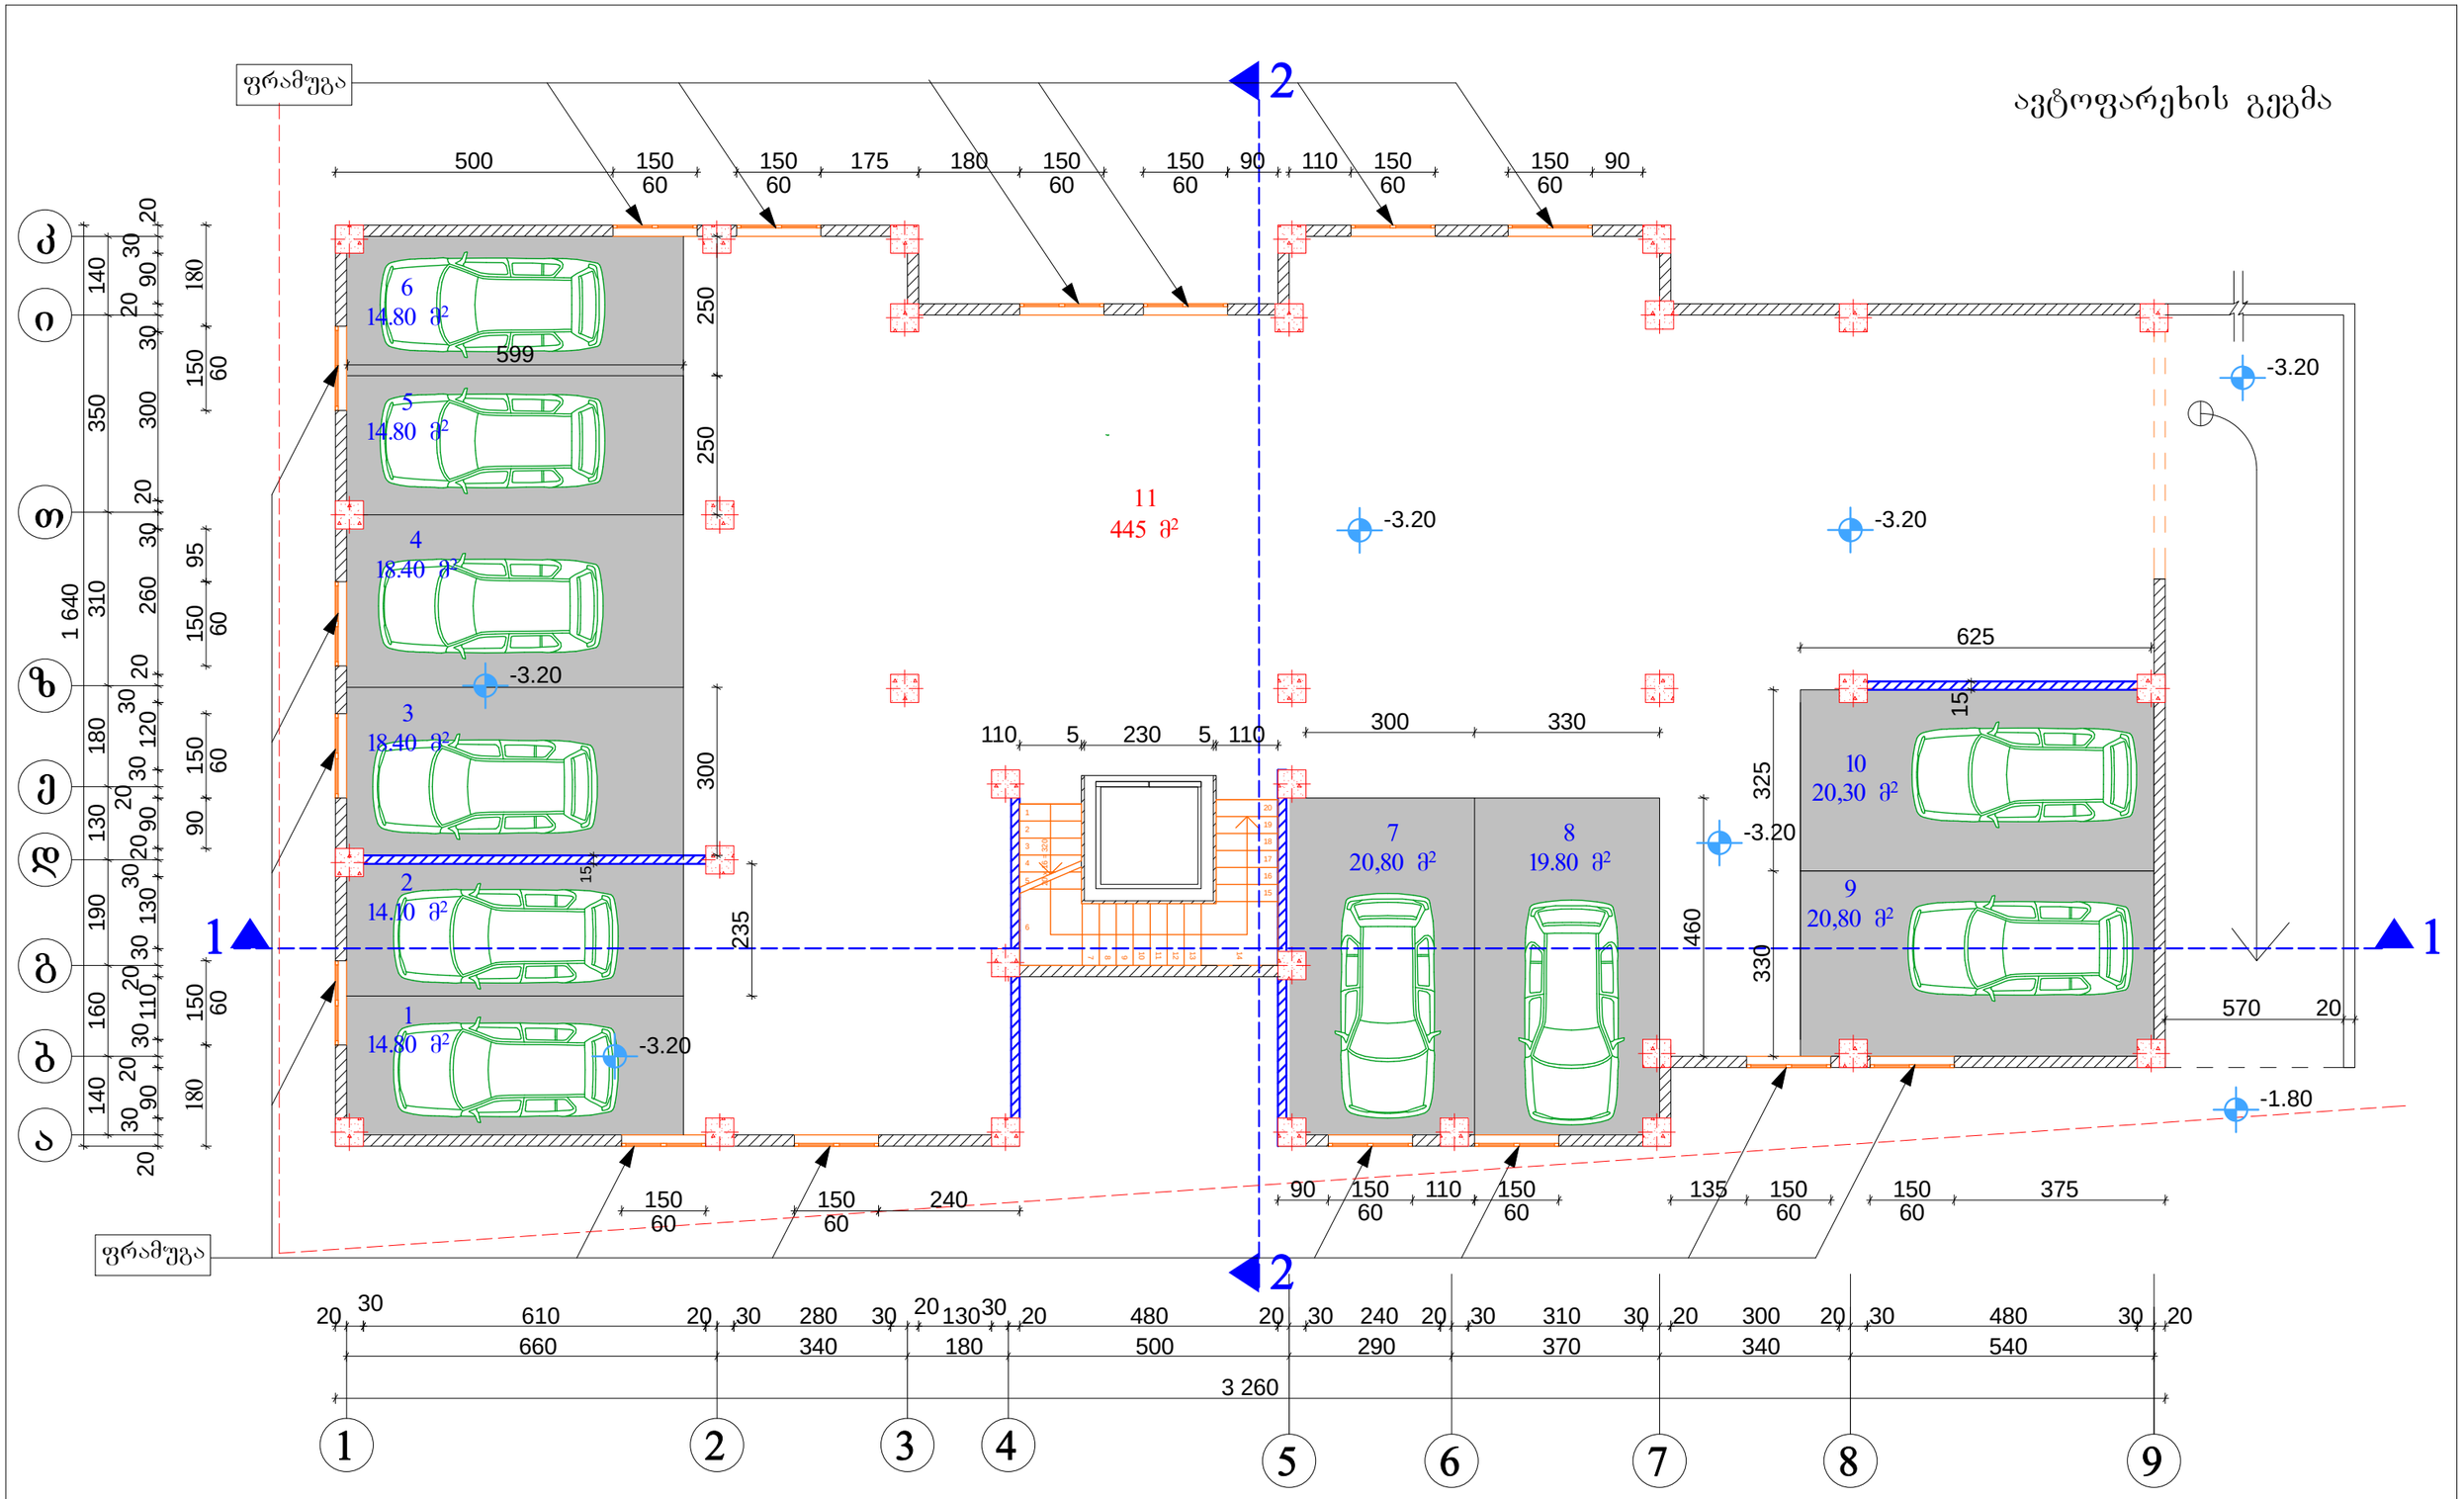

ექსპლიკაცია

1. ავტოფარეხის საერთო ფართი 445.00 მ²

2013წ	ინდ. მეწარმე „თემურ კვირცხალია"		
დირექტორი		თ. კვირცხალია	დამკვეთი
პროექტის მთ.არქ		ბ. კვირცხალია	
შეასრულა		თ. კვირცხალია	შ.პ.ს "დიდომი ინვესთმენთს"
ქ. თბილისი ვაკე-საბურთალოს რ/ნი დიდი დიდომი I მ/რ. ცენტრალური ბზის მიმდებარედ, შბანი II (ნაკვეთი №8)		ავტოფარეხის გეგმა მ 1:100	ფურცელი არ-

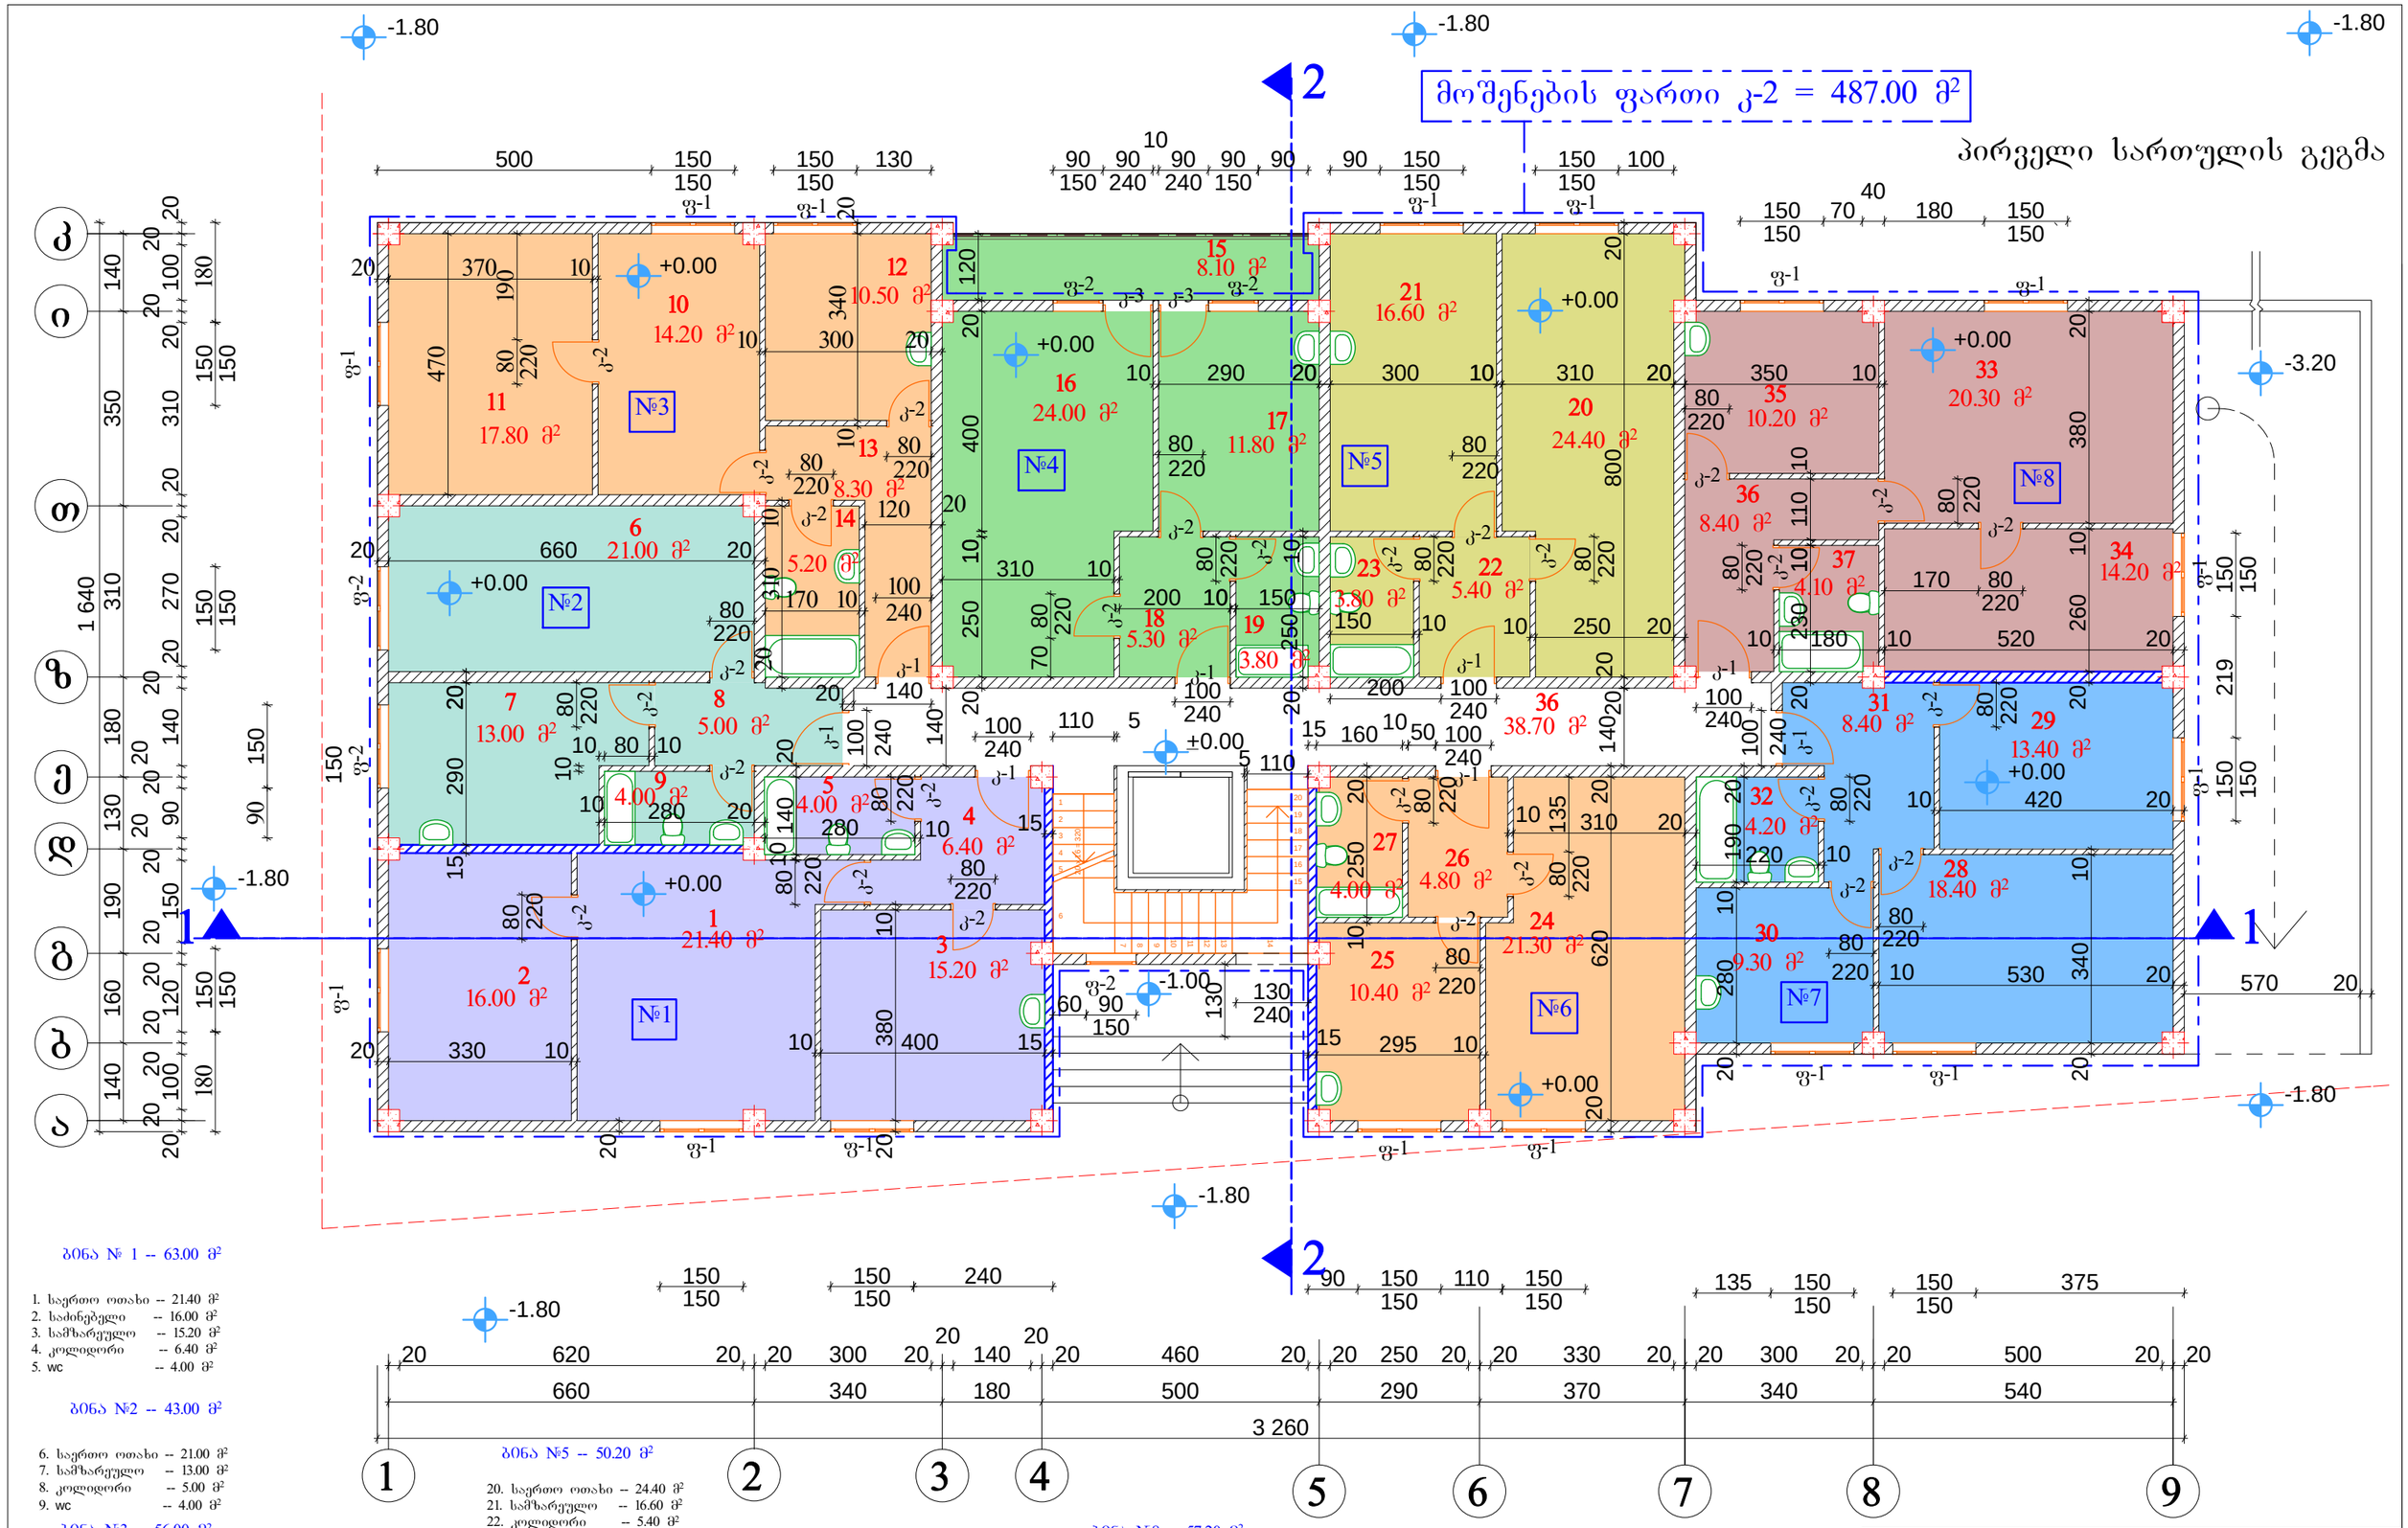

ბინა № 1 -- 63.00 მ²

1. საერთო ოთახი -- 21.40 მ²
2. საძინებელი -- 16.00 მ²
3. სამზარეულო -- 15.20 მ²
4. კოლიდორი -- 6.40 მ²
5. wc -- 4.00 მ²

ბინა №2 -- 43.00 მ²

6. საერთო ოთახი -- 21.00 მ²
7. სამზარეულო -- 13.00 მ²
8. კოლიდორი -- 5.00 მ²
9. wc -- 4.00 მ²

ბინა №3 -- 56.00 მ²

10. საერთო ოთახი -- 14.20 მ²
11. საძინებელი -- 17.80 მ²
12. სამზარეულო -- 10.50 მ²
13. კოლიდორი -- 8.30 მ²
14. wc -- 5.2 მ²

ბინა №4 -- 53.00 მ²

15. აივანი -- 8.10 მ²
16. საერთო ოთახი -- 24.00 მ²
17. სამზარეულო -- 11.80 მ²
18. კოლიდორი -- 5.30 მ²
19. wc -- 3.80 მ²

ბინა №5 -- 50.20 მ²

20. საერთო ოთახი -- 24.40 მ²
21. სამზარეულო -- 16.60 მ²
22. კოლიდორი -- 5.40 მ²
23. wc -- 3.80 მ²

ბინა №6 -- 40.50 მ²

24. საერთო ოთახი -- 21.30 მ²
25. სამზარეულო -- 10.40 მ²
26. კოლიდორი -- 4.80 მ²
27. wc -- 4.00 მ²

ბინა №7 -- 53.70 მ²

28. საერთო ოთახი -- 18.40 მ²
29. საძინებელი -- 13.40 მ²
30. სამზარეულო -- 9.30 მ²
31. კოლიდორი -- 8.40 მ²
32. wc -- 4.20 მ²

ბინა №8 -- 57.20 მ²

33. საერთო ოთახი -- 20.30 მ²
34. საძინებელი -- 14.20 მ²
35. სამზარეულო -- 10.20 მ²
36. კოლიდორი -- 8.40 მ²
37. wc -- 4.10 მ²

36. სადარბაზო 38.70 მ²

სპეციფიკაცია

კარები
1. კ-1 - 8ც
2. კ-2 - 28ც
3. კ-3 - 2ც

ფაჯარა
1. ფ-1 - 18ც
2. ფ-2 - 3ც

2013წ	ინდ. მეწარმე „თემურ კვირცხალია"		
დირექტორი		თ. კვირცხალია	დამკვეთი
პროექტის მთ.არქ		ბ. კვირცხალია	
შეასრულა		თ. კვირცხალია	შ.პ.ს "დიდომი ინვესთმენთს"
ქ. თბილისი ვაკე-საბურთალოს რნი დიდი დიდომი I მრ. ცენტრალური ბზის მიმდებარედ, უბანი II (ნაკვეთი №8)		პირველი სართულის გეგმა მ 1:100	ფურცელი არ-

მეორე სართულის გეგმა

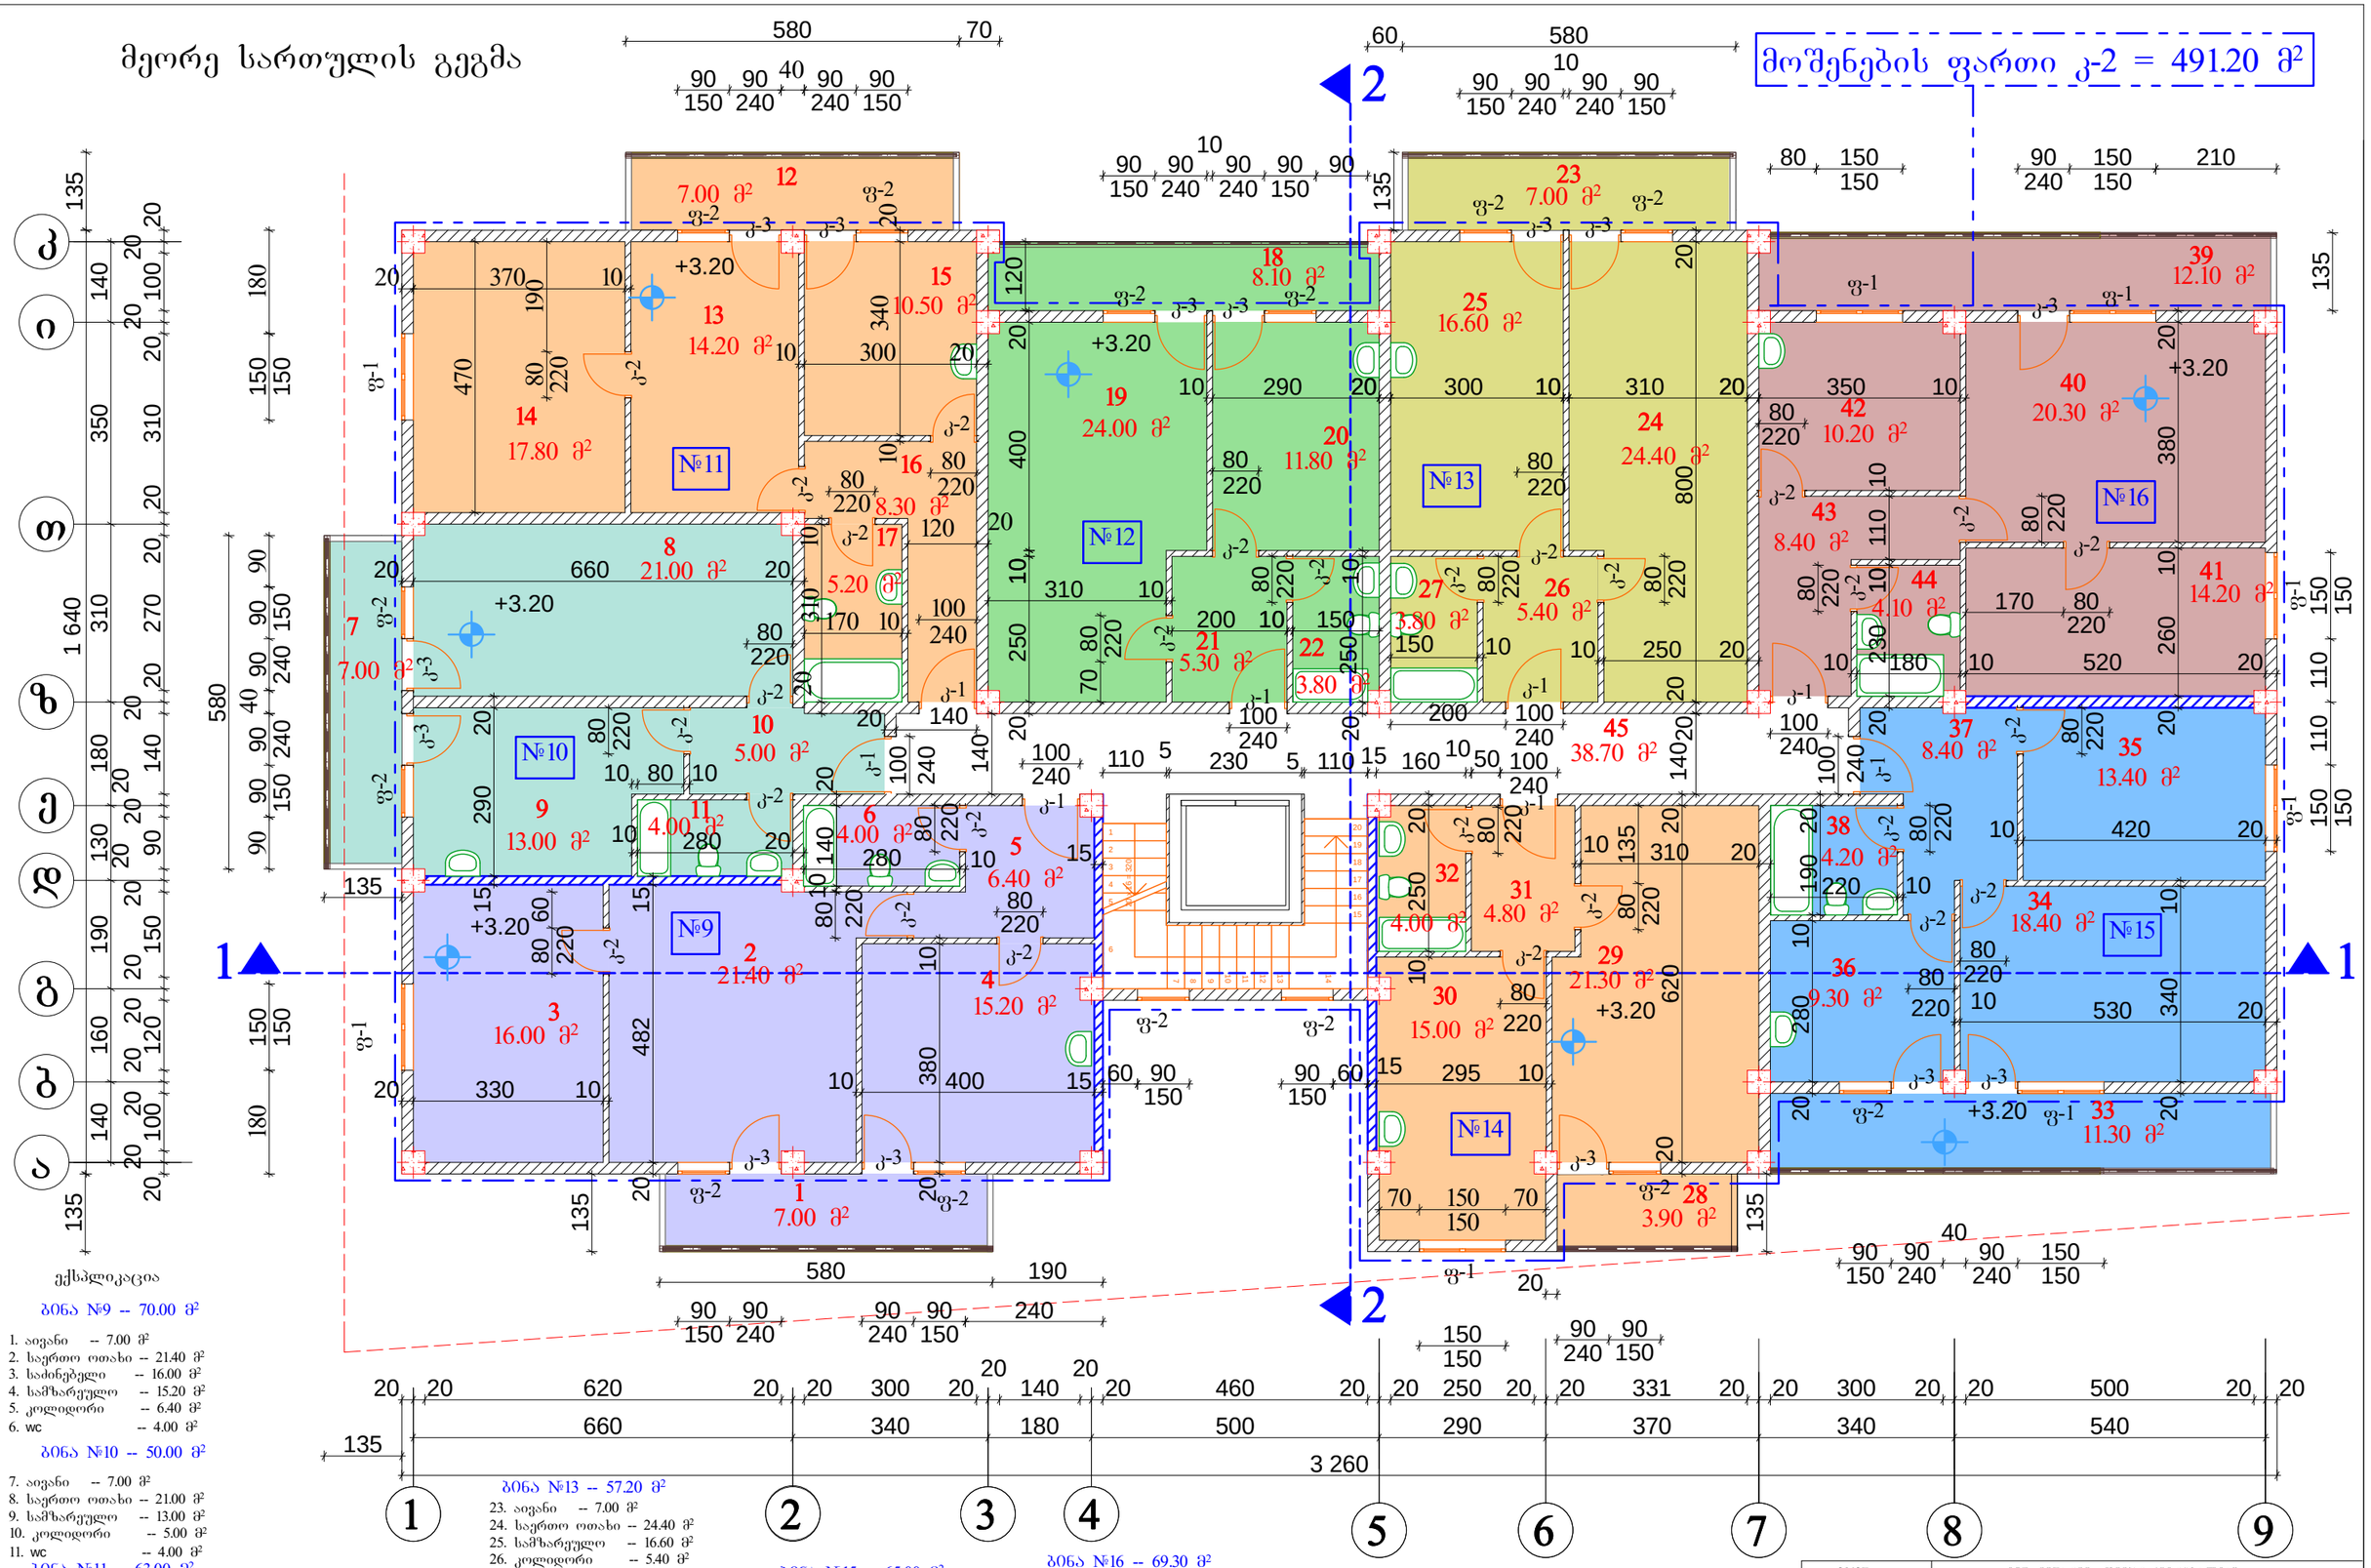

ექსპლიკაცია

ბინა №9 -- 70.00 მ²

1. აივანი -- 7.00 მ²
2. საერთო ოთახი -- 21.40 მ²
3. საძინებელი -- 16.00 მ²
4. სამზარეულო -- 15.20 მ²
5. კოლიდორი -- 6.40 მ²
6. wc -- 4.00 მ²

ბინა №10 -- 50.00 მ²

7. აივანი -- 7.00 მ²
8. საერთო ოთახი -- 21.00 მ²
9. სამზარეულო -- 13.00 მ²
10. კოლიდორი -- 5.00 მ²
11. wc -- 4.00 მ²

ბინა №11 -- 63.00 მ²

12. აივანი -- 7.00 მ²
13. საერთო ოთახი -- 14.20 მ²
14. საძინებელი -- 17.80 მ²
15. სამზარეულო -- 10.50 მ²
16. კოლიდორი -- 8.30 მ²
17. wc -- 5.2 მ²

ბინა №12 -- 53.00 მ²

17. აივანი -- 8.10 მ²
19. საერთო ოთახი -- 24.00 მ²
20. სამზარეულო -- 11.80 მ²
21. კოლიდორი -- 5.30 მ²
22. wc -- 3.80 მ²

ბინა №13 -- 57.20 მ²

23. აივანი -- 7.00 მ²
24. საერთო ოთახი -- 24.40 მ²
25. სამზარეულო -- 16.60 მ²
26. კოლიდორი -- 5.40 მ²
27. wc -- 3.80 მ²

ბინა №14 -- 49.00 მ²

28. აივანი -- 3.90 მ²
29. საერთო ოთახი -- 21.30 მ²
30. სამზარეულო -- 15.00 მ²
31. კოლიდორი -- 4.80 მ²
32. wc -- 4.00 მ²

ბინა №15 -- 65.00 მ²

33. აივანი -- 11.30 მ²
34. საერთო ოთახი -- 18.40 მ²
35. საძინებელი -- 13.40 მ²
36. სამზარეულო -- 9.30 მ²
37. კოლიდორი -- 8.40 მ²
38. wc -- 4.20 მ²

ბინა №16 -- 69.30 მ²

39. აივანი -- 12.10 მ²
40. საერთო ოთახი -- 20.30 მ²
41. საძინებელი -- 14.20 მ²
42. სამზარეულო -- 10.20 მ²
43. კოლიდორი -- 8.40 მ²
44. wc -- 4.10 მ²

45. სადარბაზო 38.70 მ²

სპეციფიკაცია

კარები
1. კ-1 - 8ც
2. კ-2 - 28ც
3. კ-3 - 14ც

ფანჯარა
1. ფ-1 - 8ც
2. ფ-2 - 14ც

2013წ	ინდ. მეწარმე „თემურ კვირცხალია"		
დირექტორი		თ. კვირცხალია	დამკვეთი
პროექტის მთ.არქ		ბ. კვირცხალია	შ.პ.ს "დიდომი ინვესთმენთს"
შეასრულა		თ. კვირცხალია	
ქ. თბილისი ვაკე-საბურთალოს რ/ნი დიდი დიდომი I მ/რ. ცენტრალური ბზის მიმდებარედ, შბანი II (ნაკვეთი №8)		მეორე სართულის გეგმა მ 1:100	ფურცელი არ-

მესამე სართულის გეგმა

მოშენების ფართი კ-2 = 491.20 მ²

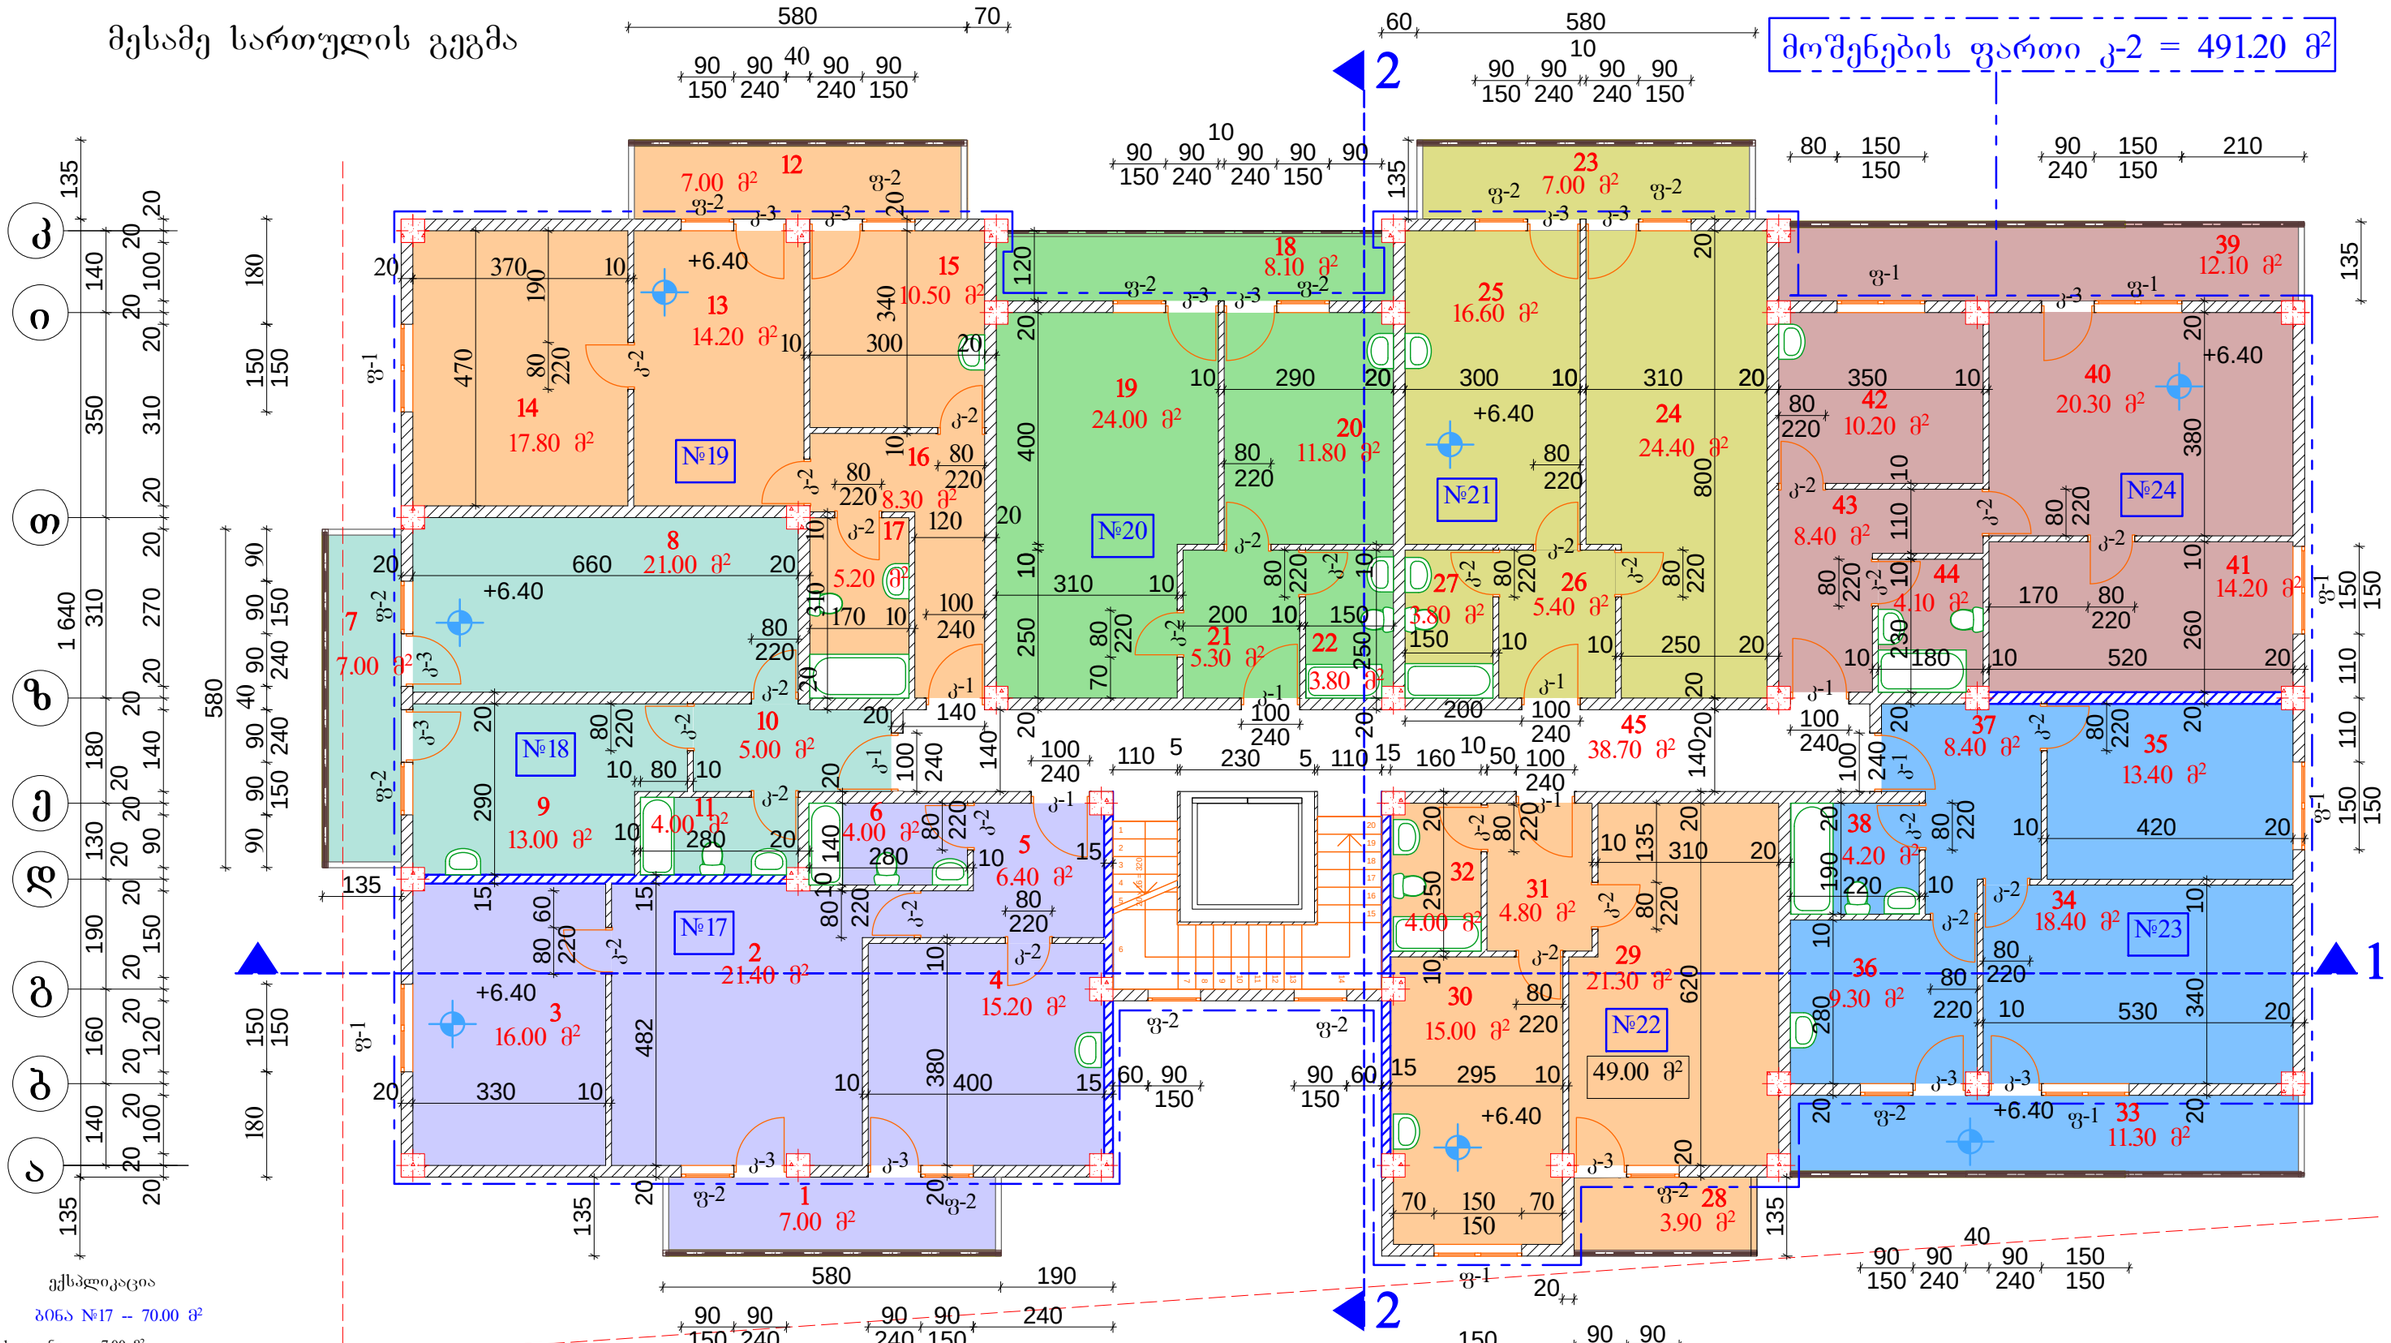

ექსპლიკაცია

ბინა №17 -- 70.00 მ²

1. აივანი -- 7.00 მ²
2. საერთო ოთახი -- 21.40 მ²
3. საძინებელი -- 16.00 მ²
4. სამზარეულო -- 15.20 მ²
5. კოლიდორი -- 6.40 მ²
6. wc -- 4.00 მ²

ბინა №18 -- 50.00 მ²

7. აივანი -- 7.00 მ²
8. საერთო ოთახი -- 21.00 მ²
9. სამზარეულო -- 13.00 მ²
10. კოლიდორი -- 5.00 მ²
11. wc -- 4.00 მ²

ბინა №19 -- 63.00 მ²

12. აივანი -- 7.00 მ²
13. საერთო ოთახი -- 14.20 მ²
14. საძინებელი -- 17.80 მ²
15. სამზარეულო -- 10.50 მ²
16. კოლიდორი -- 8.30 მ²
17. wc -- 5.2 მ²

ბინა №20 -- 53.00 მ²

17. აივანი -- 8.10 მ²
19. საერთო ოთახი -- 24.00 მ²
20. სამზარეულო -- 11.80 მ²
21. კოლიდორი -- 5.30 მ²
22. wc -- 3.80 მ²

ბინა №21 -- 57.20 მ²

23. აივანი -- 7.00 მ²
24. საერთო ოთახი -- 24.40 მ²
25. სამზარეულო -- 16.60 მ²
26. კოლიდორი -- 5.40 მ²
27. wc -- 3.80 მ²

ბინა №22 -- 49.00 მ²

28. აივანი -- 3.90 მ²
29. საერთო ოთახი -- 21.30 მ²
30. სამზარეულო -- 15.00 მ²
31. კოლიდორი -- 4.80 მ²
32. wc -- 4.00 მ²

ბინა №23 -- 65.00 მ²

33. აივანი -- 11.30 მ²
34. საერთო ოთახი -- 18.40 მ²
35. საძინებელი -- 13.40 მ²
36. სამზარეულო -- 9.30 მ²
37. კოლიდორი -- 8.40 მ²
38. wc -- 4.20 მ²

ბინა №24 -- 69.30 მ²

39. აივანი -- 12.10 მ²
40. საერთო ოთახი -- 20.30 მ²
41. საძინებელი -- 14.20 მ²
42. სამზარეულო -- 10.20 მ²
43. კოლიდორი -- 8.40 მ²
44. wc -- 4.10 მ²

45. სადარბაზო 38.70 მ²

სპეციფიკაცია

კარები
1. კ-1 - 8ც
2. კ-2 - 28ც
3. კ-3 - 14ც

ფანჯარა
1. ფ-1 - 8ც
2. ფ-2 - 14ც

2013წ		ობ. მეურაბე „თეთრი კვირცხალია"	
დირექტორი		თ. კვირცხალია	დამკვეთი
პროექტის მთარგ		ბ. კვირცხალია	შპს "დიღომი ინვესტმენტს"
შესრულა		თ. კვირცხალია	
ქ. თბილისის ვაკე-საბურთალოს რაიონ დიდი დიღომი I მიკ. ცენტრალური ბაზის მიმდებარედ, შესახვევი N8)		მესამე სართულის გეგმა მ 1:100	ფურცელი არ-

მეოთხე სართულის გეგმა

მოშენების ფართი კ-2 = 491.20 მ²

ექსპლიკაცია

ბინა №25 -- 70.00 მ²

1. აივანი -- 7.00 მ²
2. საერთო ოთახი -- 21.40 მ²
3. საძინებელი -- 16.00 მ²
4. სამზარეულო -- 15.20 მ²
5. კოლიდორი -- 6.40 მ²
6. wc -- 4.00 მ²

ბინა №26 -- 50.00 მ²

7. აივანი -- 7.00 მ²
8. საერთო ოთახი -- 21.00 მ²
9. სამზარეულო -- 13.00 მ²
10. კოლიდორი -- 5.00 მ²
11. wc -- 4.00 მ²

ბინა №27 -- 63.00 მ²

12. აივანი -- 7.00 მ²
13. საერთო ოთახი -- 14.20 მ²
14. საძინებელი -- 17.80 მ²
15. სამზარეულო -- 10.50 მ²
16. კოლიდორი -- 8.30 მ²
17. wc -- 5.2 მ²

ბინა №28 -- 53.00 მ²

17. აივანი -- 8.10 მ²
19. საერთო ოთახი -- 24.00 მ²
20. სამზარეულო -- 11.80 მ²
21. კოლიდორი -- 5.30 მ²
22. wc -- 3.80 მ²

ბინა №29 -- 57.20 მ²

23. აივანი -- 7.00 მ²
24. საერთო ოთახი -- 24.40 მ²
25. სამზარეულო -- 16.60 მ²
26. კოლიდორი -- 5.40 მ²
27. wc -- 3.80 მ²

ბინა №30 -- 49.00 მ²

28. აივანი -- 3.90 მ²
29. საერთო ოთახი -- 21.30 მ²
30. სამზარეულო -- 15.00 მ²
31. კოლიდორი -- 4.80 მ²
32. wc -- 4.00 მ²

ბინა №31 -- 65.00 მ²

33. აივანი -- 11.30 მ²
34. საერთო ოთახი -- 18.40 მ²
35. საძინებელი -- 13.40 მ²
36. სამზარეულო -- 9.30 მ²
37. კოლიდორი -- 8.40 მ²
38. wc -- 4.20 მ²

ბინა №32 -- 69.30 მ²

39. აივანი -- 12.10 მ²
40. საერთო ოთახი -- 20.30 მ²
41. საძინებელი -- 14.20 მ²
42. სამზარეულო -- 10.20 მ²
43. კოლიდორი -- 8.40 მ²
44. wc -- 4.10 მ²

45. სადარბაზო 38.70 მ²

სპეციფიკაცია

კარები
1. კ-1 - 8ც
2. კ-2 - 28ც
3. კ-3 - 14ც

ფანჯარა
1. ფ-1 - 8ც
2. ფ-2 - 14ც

2013წ		0ნდ. მპწარმე „თემურ კვირცხალია"	
დირექტორი		თ. კვირცხალია	დამკვეთი
პროექტის მთ.არქ		გ. კვირცხალია	შ.პ.ს "დიღომი ინვესტიციის"
შეასრულა		თ. კვირცხალია	
ქ. თბილისის საკრებულოს ძველი დიღომი ნაწილის I ცხრ. ცენტრალური ბაზის მიმდებარედ, უბანი II (ნაკვეთი №8)		მეოთხე სართულის გეგმა მ 1:100	ფურცელი არ-

მეხუთე სართულის გეგმა

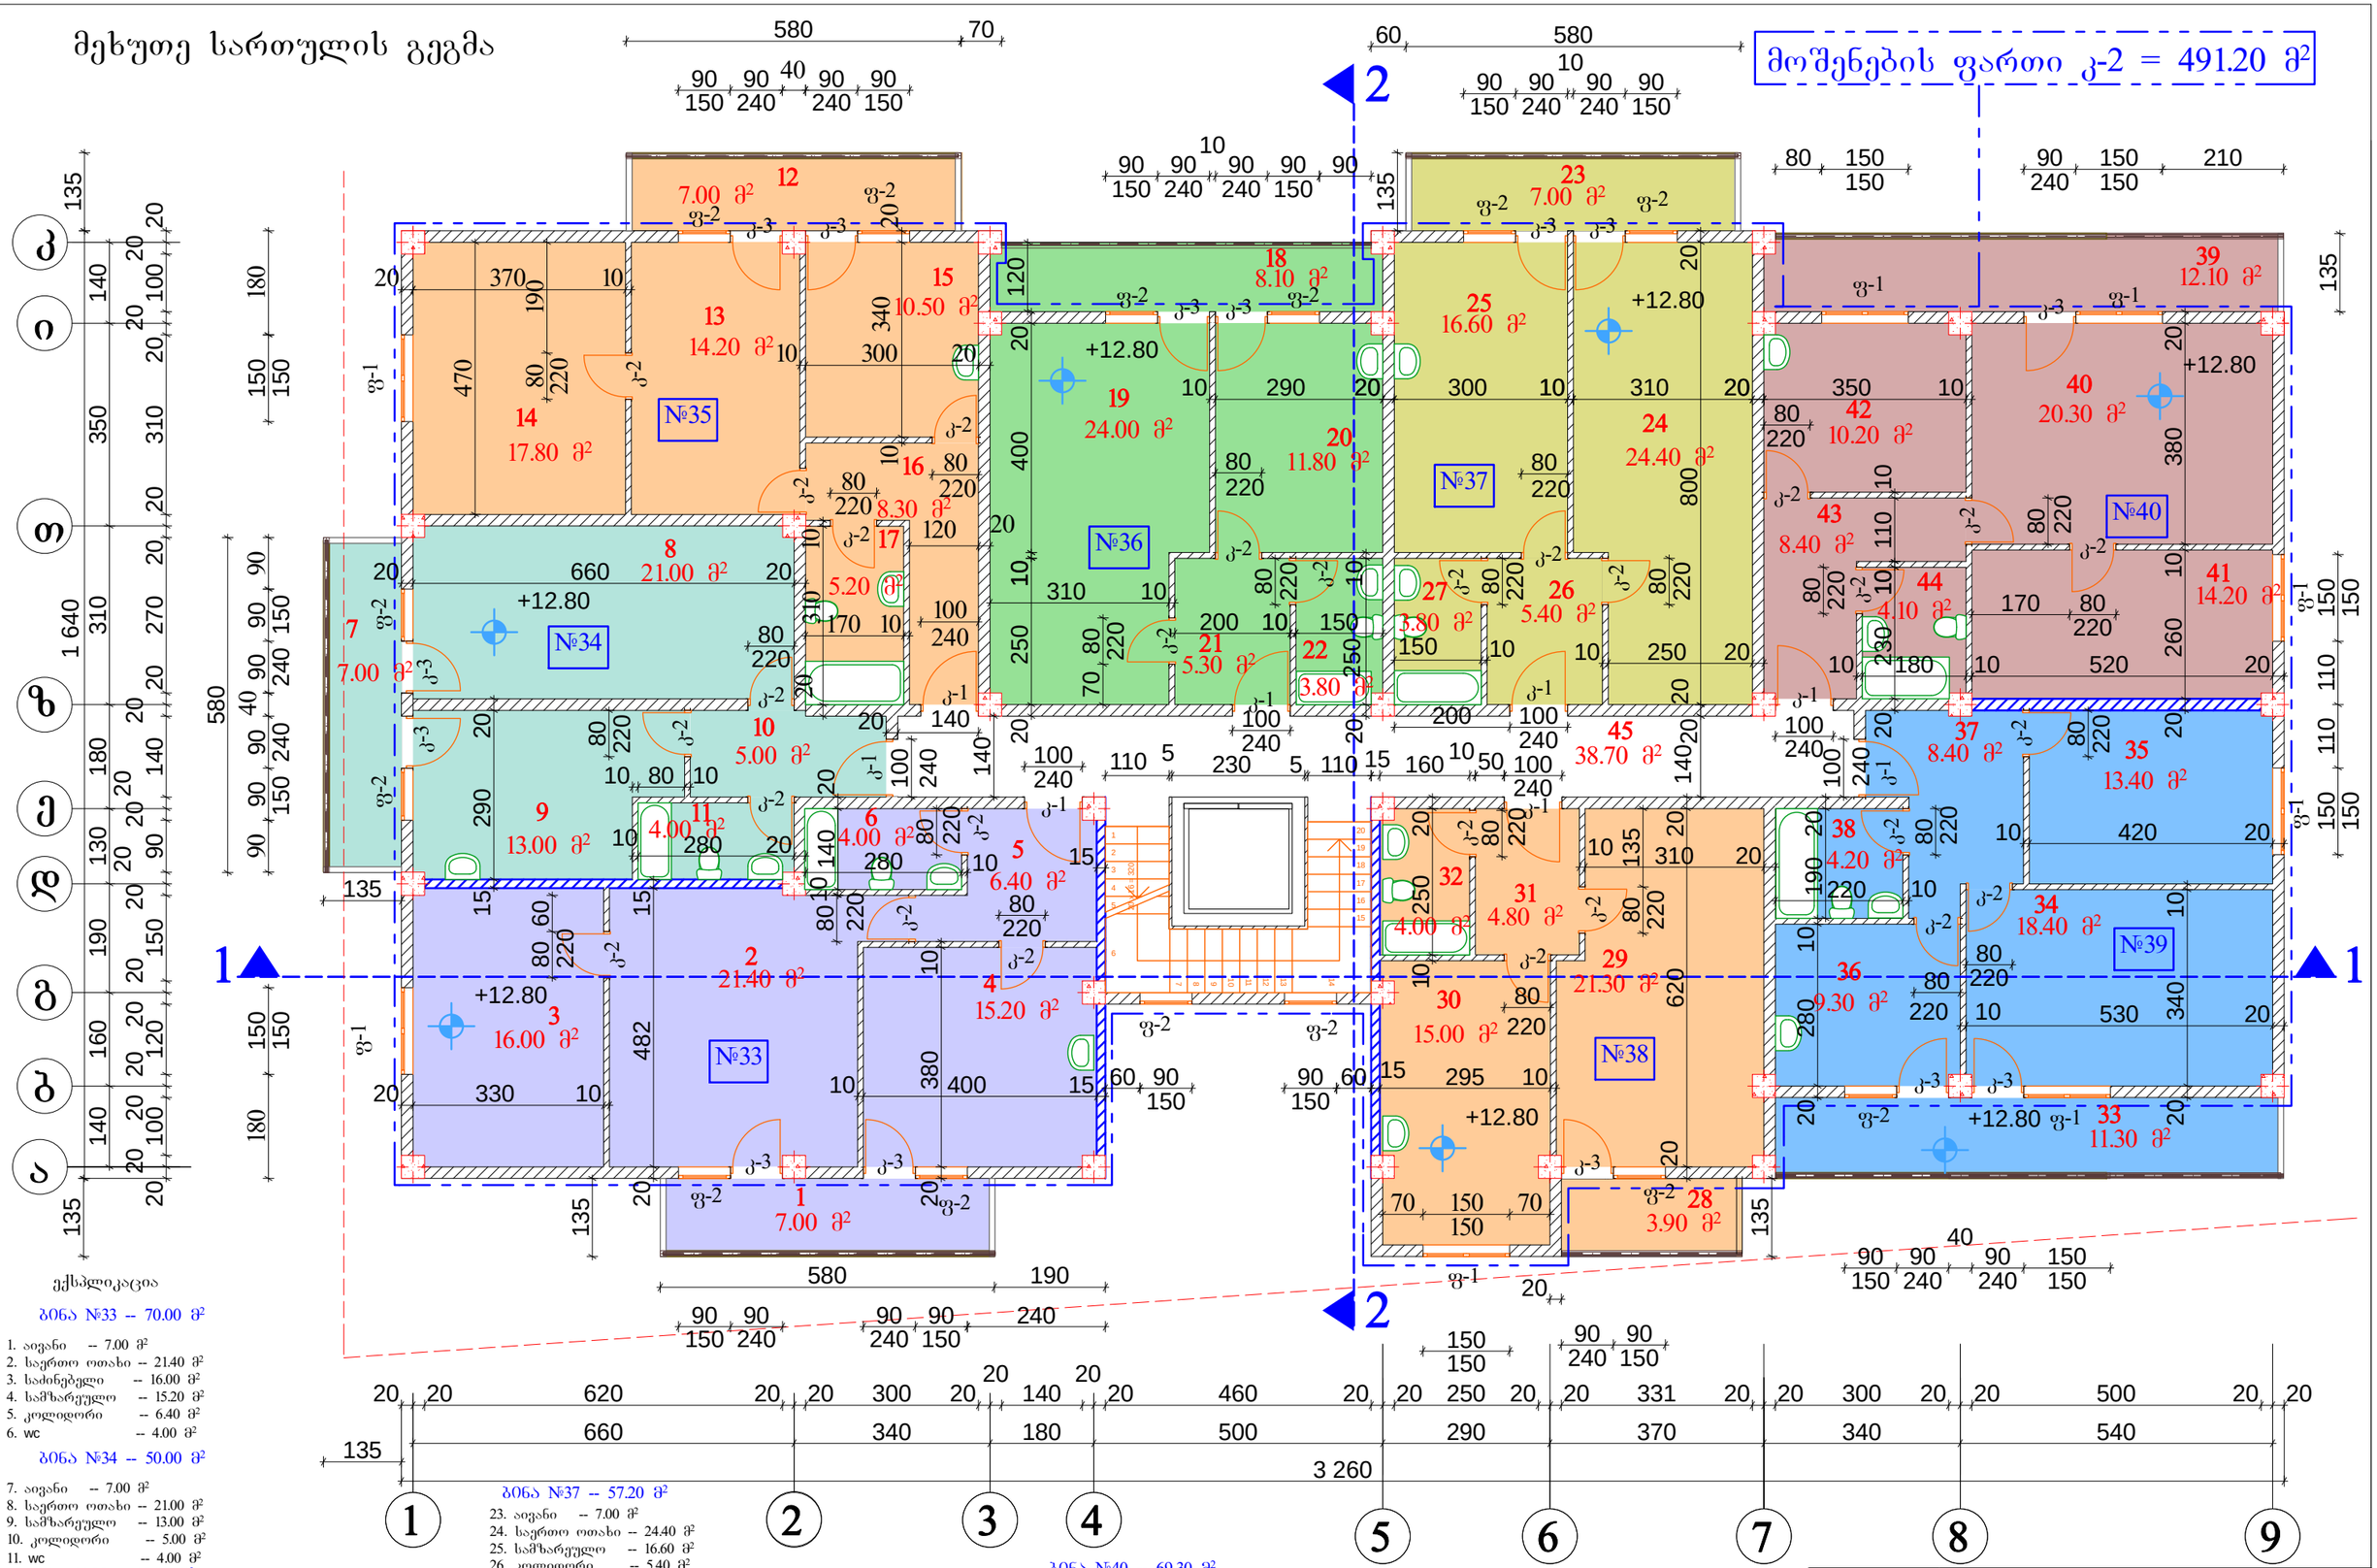

ექსპლიკაცია

ბინა №33 -- 70.00 მ²

1. აივანი -- 7.00 მ²
2. საერთო ოთახი -- 21.40 მ²
3. საძინებელი -- 16.00 მ²
4. სამზარეულო -- 15.20 მ²
5. კოლიდორი -- 6.40 მ²
6. wc -- 4.00 მ²

ბინა №34 -- 50.00 მ²

7. აივანი -- 7.00 მ²
8. საერთო ოთახი -- 21.00 მ²
9. სამზარეულო -- 13.00 მ²
10. კოლიდორი -- 5.00 მ²
11. wc -- 4.00 მ²

ბინა №35 -- 63.00 მ²

12. აივანი -- 7.00 მ²
13. საერთო ოთახი -- 14.20 მ²
14. საძინებელი -- 17.80 მ²
15. სამზარეულო -- 10.50 მ²
16. კოლიდორი -- 8.30 მ²
17. wc -- 5.2 მ²

ბინა №36 -- 53.00 მ²

17. აივანი -- 8.10 მ²
19. საერთო ოთახი -- 24.00 მ²
20. სამზარეულო -- 11.80 მ²
21. კოლიდორი -- 5.30 მ²
22. wc -- 3.80 მ²

ბინა №37 -- 57.20 მ²

23. აივანი -- 7.00 მ²
24. საერთო ოთახი -- 24.40 მ²
25. სამზარეულო -- 16.60 მ²
26. კოლიდორი -- 5.40 მ²
27. wc -- 3.80 მ²

ბინა №38 -- 49.00 მ²

28. აივანი -- 3.90 მ²
29. საერთო ოთახი -- 21.30 მ²
30. სამზარეულო -- 15.00 მ²
31. კოლიდორი -- 4.80 მ²
32. wc -- 4.00 მ²

ბინა №39 -- 65.00 მ²

33. აივანი -- 11.30 მ²
34. საერთო ოთახი -- 18.40 მ²
35. საძინებელი -- 13.40 მ²
36. სამზარეულო -- 9.30 მ²
37. კოლიდორი -- 8.40 მ²
38. wc -- 4.20 მ²

ბინა №40 -- 69.30 მ²

39. აივანი -- 12.10 მ²
40. საერთო ოთახი -- 20.30 მ²
41. საძინებელი -- 14.20 მ²
42. სამზარეულო -- 10.20 მ²
43. კოლიდორი -- 8.40 მ²
44. wc -- 4.10 მ²

45. სადარბაზო 38.70 მ²

სპეციფიკაცია

კარები		ფაჯარა	
1. კ-1	- 8ც	1. ფ-1	- 8ც
2. კ-2	- 28ც	2. ფ-2	- 14ც
3. კ-3	- 14ც		

2013წ	ინდ. მეწარმე „თემურ კვირცხალია"		
დირექტორი		თ. კვირცხალია	დამკვეთი
პროექტის მთ.არქ		ბ. კვირცხალია	
შეასრულა		თ. კვირცხალია	შ.პ.ს "დიდომი ინვესთმენთს"
ქ. თბილისი ვაკესაბურთალოს რნი დიდი დიდომი I მ/რ. ცენტრალური ბზის მიმდებარედ, უბანი II (ნაკვეთი №8)		მეხუთე სართულის გეგმა მ 1:100	ფურცელი არ-

მეექვსე სართულის გეგმა

მოშენების ფართი კ-2 = 491.20 მ²

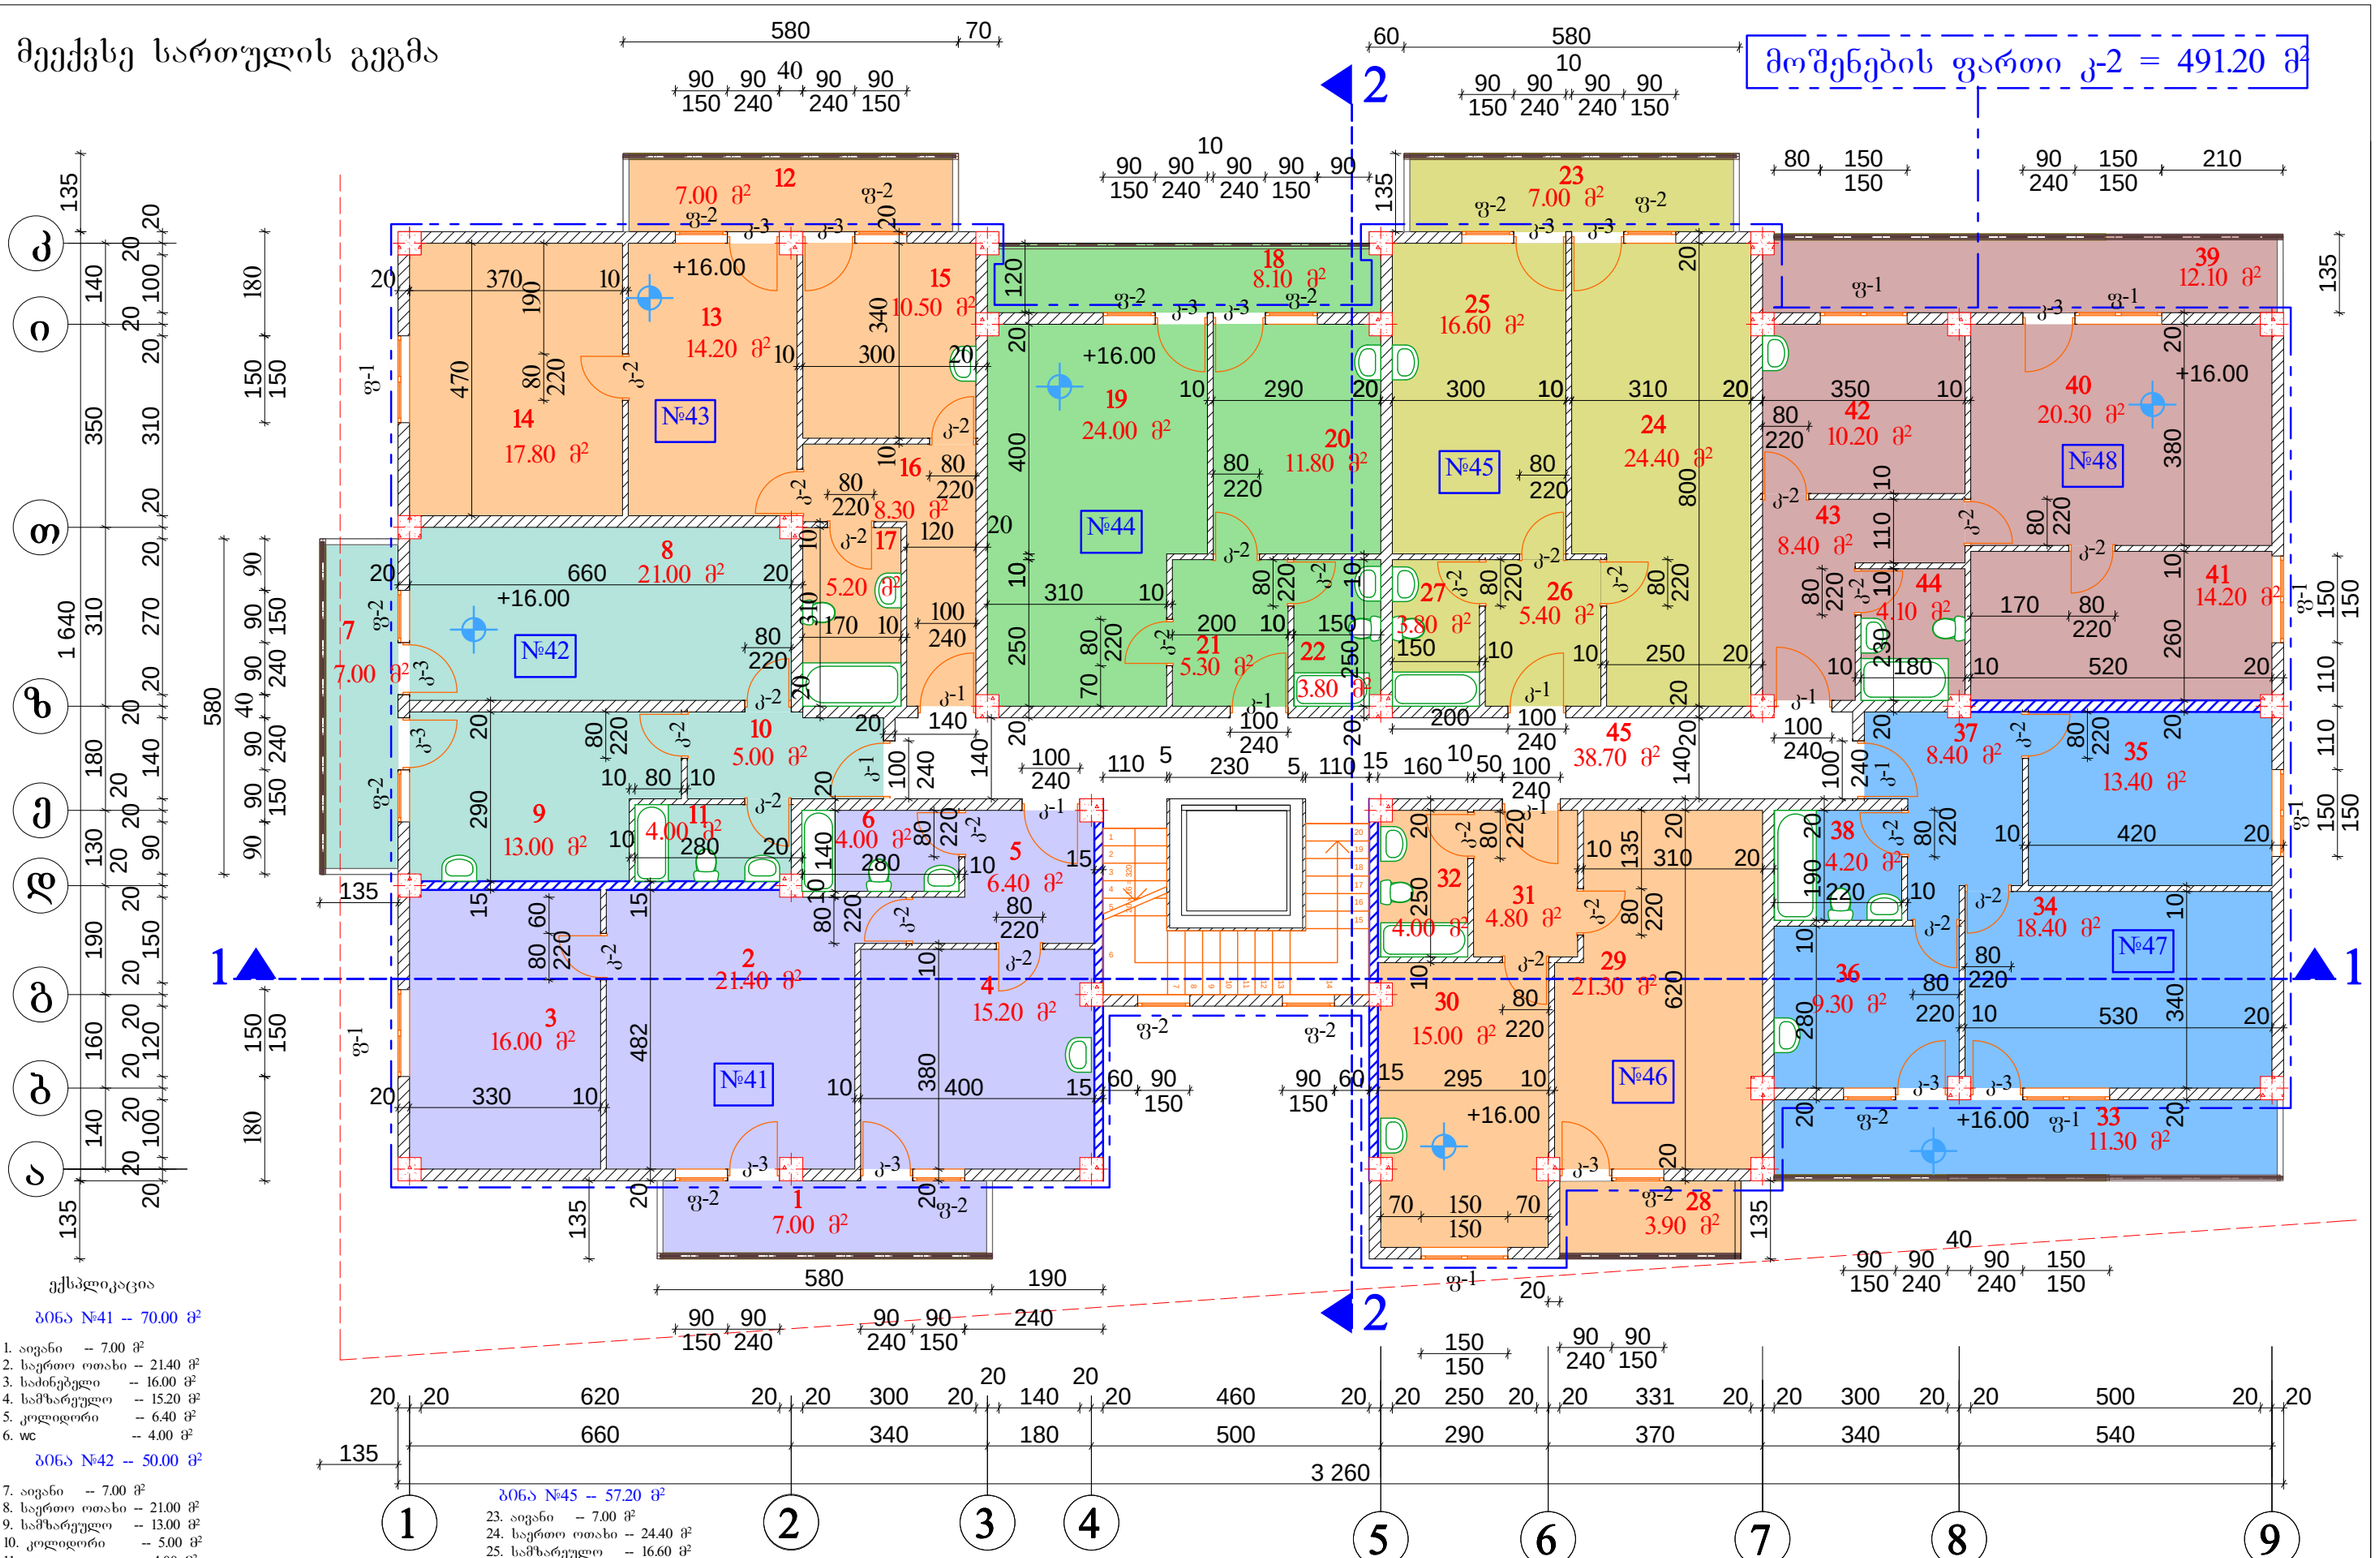

ექსპლიკაცია

ბინა №41 -- 70.00 მ²

1. აივანი -- 7.00 მ²
2. საერთო ოთახი -- 21.40 მ²
3. საძინებელი -- 16.00 მ²
4. სამზარეულო -- 15.20 მ²
5. კოლიდორი -- 6.40 მ²
6. wc -- 4.00 მ²

ბინა №42 -- 50.00 მ²

7. აივანი -- 7.00 მ²
8. საერთო ოთახი -- 21.00 მ²
9. სამზარეულო -- 13.00 მ²
10. კოლიდორი -- 5.00 მ²
11. wc -- 4.00 მ²

ბინა № --43 63.00 მ²

12. აივანი -- 7.00 მ²
13. საერთო ოთახი -- 14.20 მ²
14. საძინებელი -- 17.80 მ²
15. სამზარეულო -- 10.50 მ²
16. კოლიდორი -- 8.30 მ²
17. wc -- 5.2 მ²

ბინა №44 -- 53.00 მ²

17. აივანი -- 8.10 მ²
19. საერთო ოთახი -- 24.00 მ²
20. სამზარეულო -- 11.80 მ²
21. კოლიდორი -- 5.30 მ²
22. wc -- 3.80 მ²

ბინა №45 -- 57.20 მ²

23. აივანი -- 7.00 მ²
24. საერთო ოთახი -- 24.40 მ²
25. სამზარეულო -- 16.60 მ²
26. კოლიდორი -- 5.40 მ²
27. wc -- 3.80 მ²

ბინა №46 -- 49.00 მ²

28. აივანი -- 3.90 მ²
29. საერთო ოთახი -- 21.30 მ²
30. სამზარეულო -- 15.00 მ²
31. კოლიდორი -- 4.80 მ²
32. wc -- 4.00 მ²

ბინა №47 -- 65.00 მ²

33. აივანი -- 11.30 მ²
34. საერთო ოთახი -- 18.40 მ²
35. საძინებელი -- 13.40 მ²
36. სამზარეულო -- 9.30 მ²
37. კოლიდორი -- 8.40 მ²
38. wc -- 4.20 მ²

ბინა №48 -- 69.30 მ²

39. აივანი -- 12.10 მ²
40. საერთო ოთახი -- 20.30 მ²
41. საძინებელი -- 14.20 მ²
42. სამზარეულო -- 10.20 მ²
43. კოლიდორი -- 8.40 მ²
44. wc -- 4.10 მ²

45. სადარბაზო 38.70 მ²

საცნობიერო

კარები

1. კ-1 - 8ც
2. კ-2 - 28ც
3. კ-3 - 14ც

ფანჯარა

1. ფ-1 - 8ც
2. ფ-2 - 14ც

2013წ		ობ. მეურმე „თეძურ კვირცხალია"	
დირექტორი	2013 წ	თ. კვირცხალია	დამკვეთი
პროექტის მთ.არქ		გ. კვირცხალია	შპს "დიდიმე ინვესთმენტის"
შესრულა		თ. კვირცხალია	
ქ. თბილისი პატარაძეთანალის ჩიხი დიდი დიღომი I მკრ. ცენტრალური ბაზის მიმდებარედ, ბაზის II (ნაკვეთი N8)		მეექვსე სართულის გეგმა მ 1:100	ფურცელი არ-

მეშვიდე სართულის გეგმა

მოშენების ფართი კ-2 = 491.20 მ²

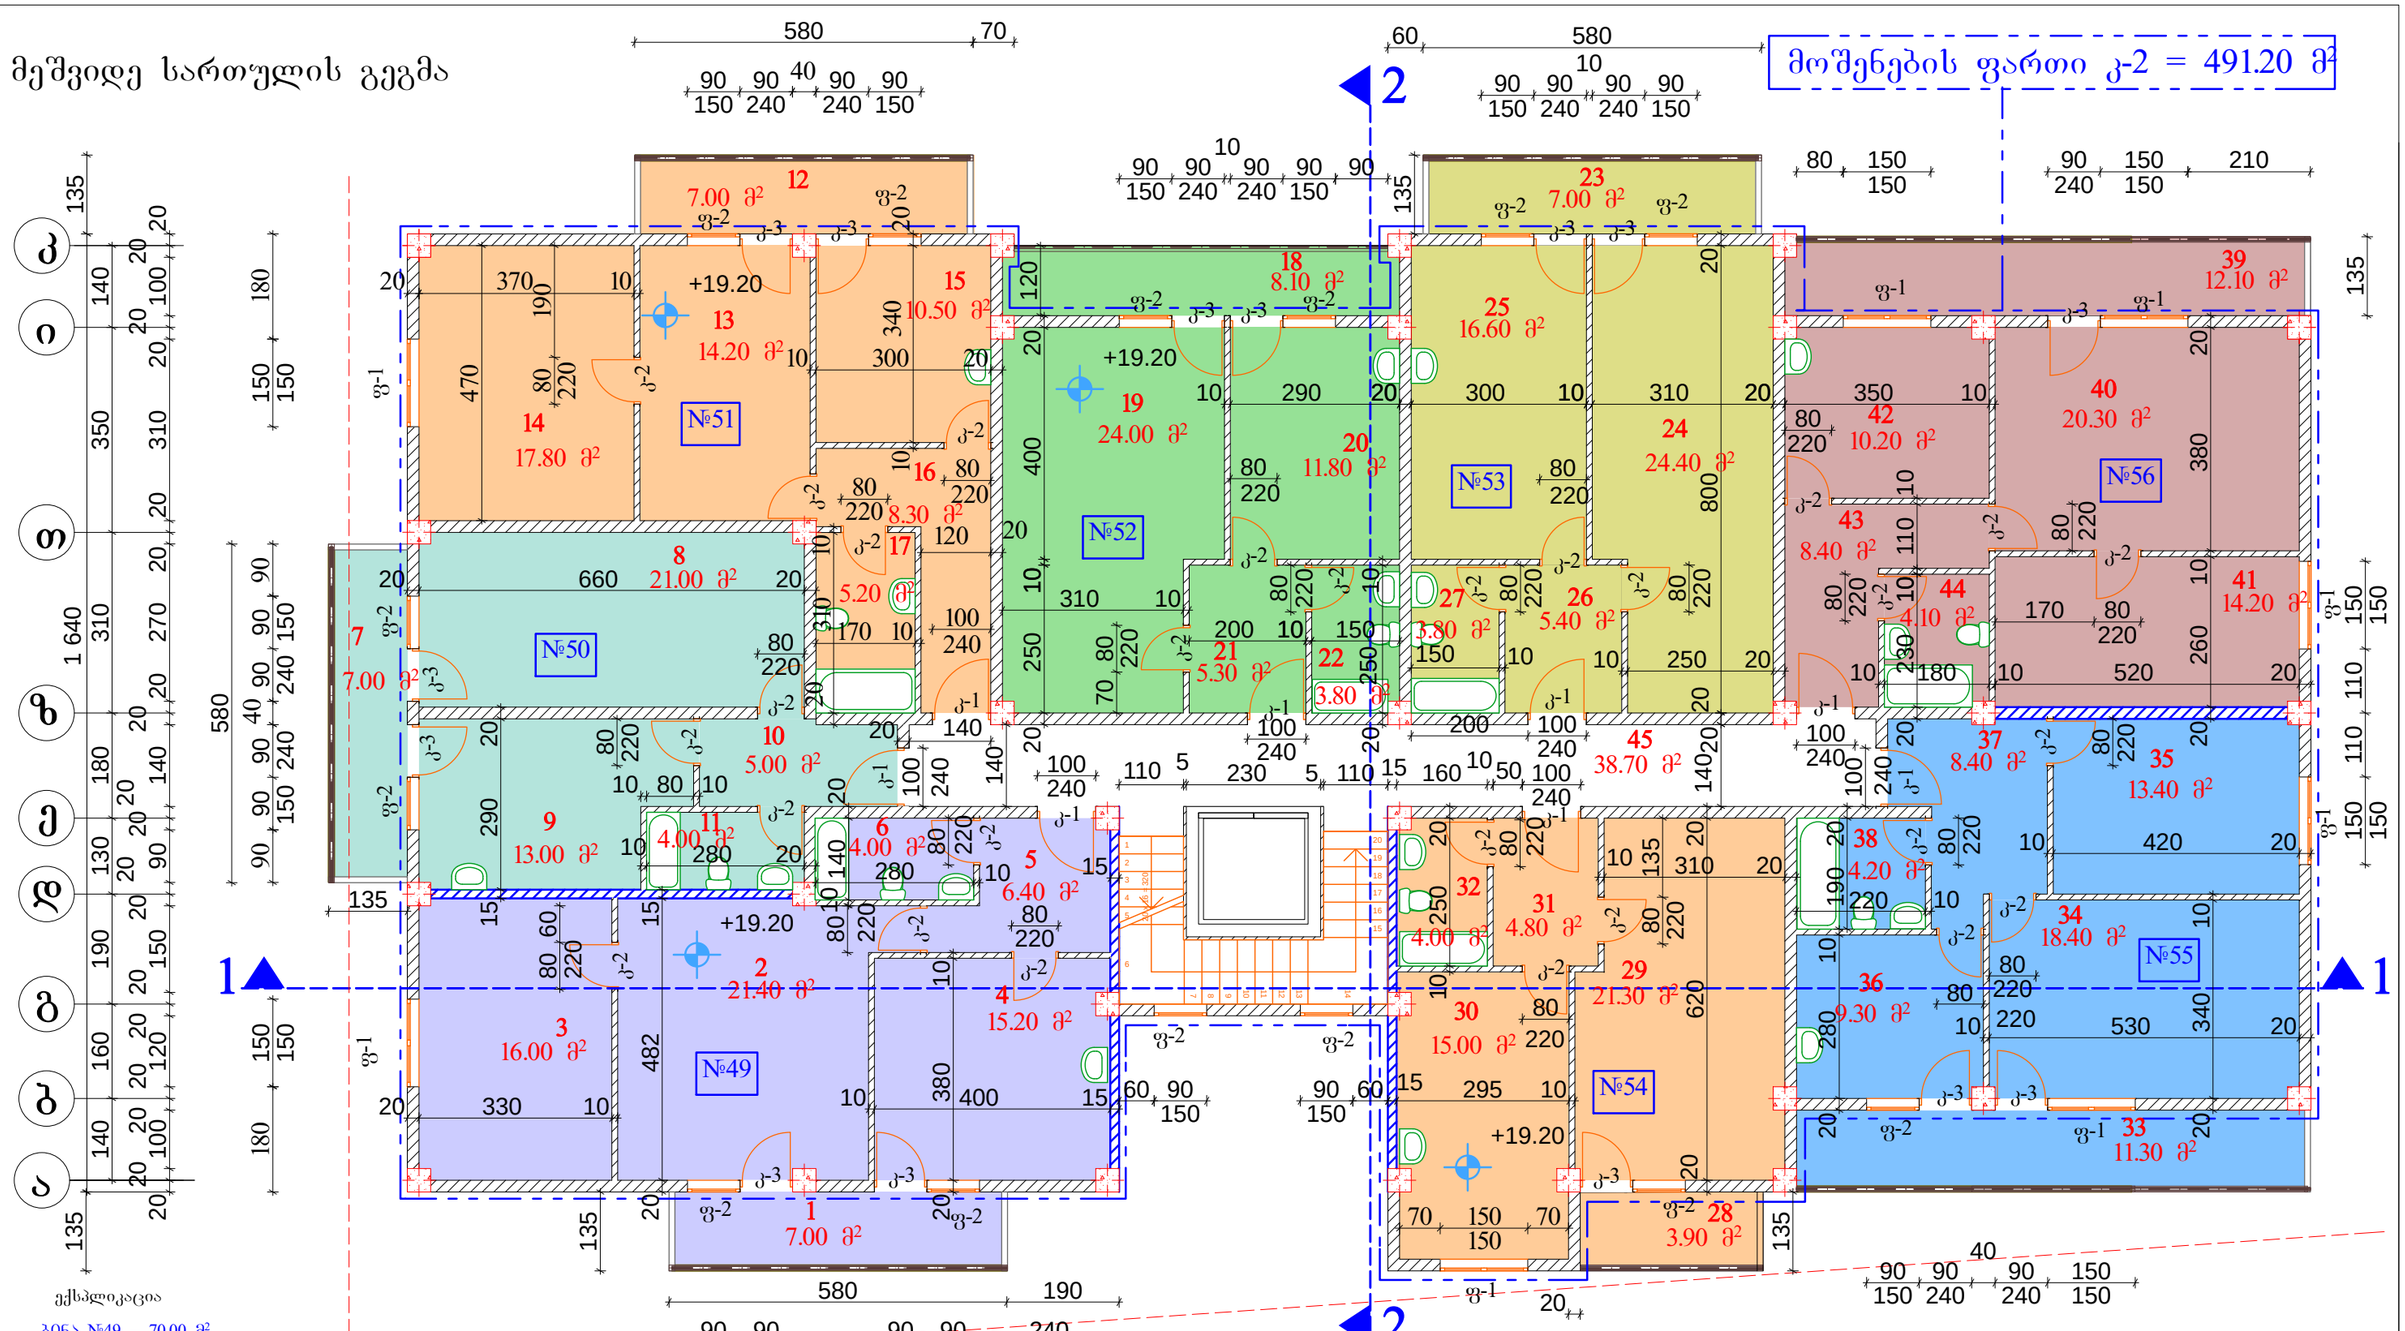

ექსპლიკაცია

ბინა №49 -- 70.00 მ²

1. აივანი -- 7.00 მ²
2. საერთო ოთახი -- 21.40 მ²
3. საძინებელი -- 16.00 მ²
4. სამზარეულო -- 15.20 მ²
5. კოლიდორი -- 6.40 მ²
6. wc -- 4.00 მ²

ბინა №50 -- 50.00 მ²

7. აივანი -- 7.00 მ²
8. საერთო ოთახი -- 21.00 მ²
9. სამზარეულო -- 13.00 მ²
10. კოლიდორი -- 5.00 მ²
11. wc -- 4.00 მ²

ბინა №51 -- 63.00 მ²

12. აივანი -- 7.00 მ²
13. საერთო ოთახი -- 14.20 მ²
14. საძინებელი -- 17.80 მ²
15. სამზარეულო -- 10.50 მ²
16. კოლიდორი -- 8.30 მ²
17. wc -- 5.2 მ²

ბინა №52 -- 53.00 მ²

17. აივანი -- 8.10 მ²
19. საერთო ოთახი -- 24.00 მ²
20. საძინებელი -- 11.80 მ²
21. კოლიდორი -- 5.30 მ²
22. wc -- 3.80 მ²

ბინა №53 -- 57.20 მ²

23. აივანი -- 7.00 მ²
24. საერთო ოთახი -- 24.40 მ²
25. სამზარეულო -- 16.60 მ²
26. კოლიდორი -- 5.40 მ²
27. wc -- 3.80 მ²

ბინა №54 -- 49.00 მ²

28. აივანი -- 3.90 მ²
29. საერთო ოთახი -- 21.30 მ²
30. სამზარეულო -- 15.00 მ²
31. კოლიდორი -- 4.80 მ²
32. wc -- 4.00 მ²

ბინა №55 -- 65.00 მ²

33. აივანი -- 11.30 მ²
34. საერთო ოთახი -- 18.40 მ²
35. საძინებელი -- 13.40 მ²
36. სამზარეულო -- 9.30 მ²
37. კოლიდორი -- 8.40 მ²
38. wc -- 4.20 მ²

ბინა №56 -- 69.30 მ²

39. აივანი -- 12.10 მ²
40. საერთო ოთახი -- 20.30 მ²
41. საძინებელი -- 14.20 მ²
42. სამზარეულო -- 10.20 მ²
43. კოლიდორი -- 8.40 მ²
44. wc -- 4.10 მ²

45. სადარბაზო 38.70 მ²

საცნობარო

კარები
1. კ-1 - 8ც
2. კ-2 - 28ც
3. კ-3 - 14ც

ფანჯარა
1. ფ-1 - 8ც
2. ფ-2 - 14ც

2013წ		0ნდ. მეშვიდე „თეძურ კვირცხალია"	
დირექტორი		თ. კვირცხალია	დამკვეთი
პროექტის მთ.არქ		ბ. კვირცხალია	შპს "დიღომი ინვესტიციის"
შეასრულა		თ. კვირცხალია	
ქ. თბილისი საკნასაპობისტის ჩინ. ჯეიმს ჯეიმსონ 1 შიგ. ცენტრალური ბინა №8 მიწისპირა, შენი II (ნაკვეთი №8)		მეშვიდე სართულის გეგმა მ 1:100	ფურცელი არ-

მერვე სართულის გეგმა

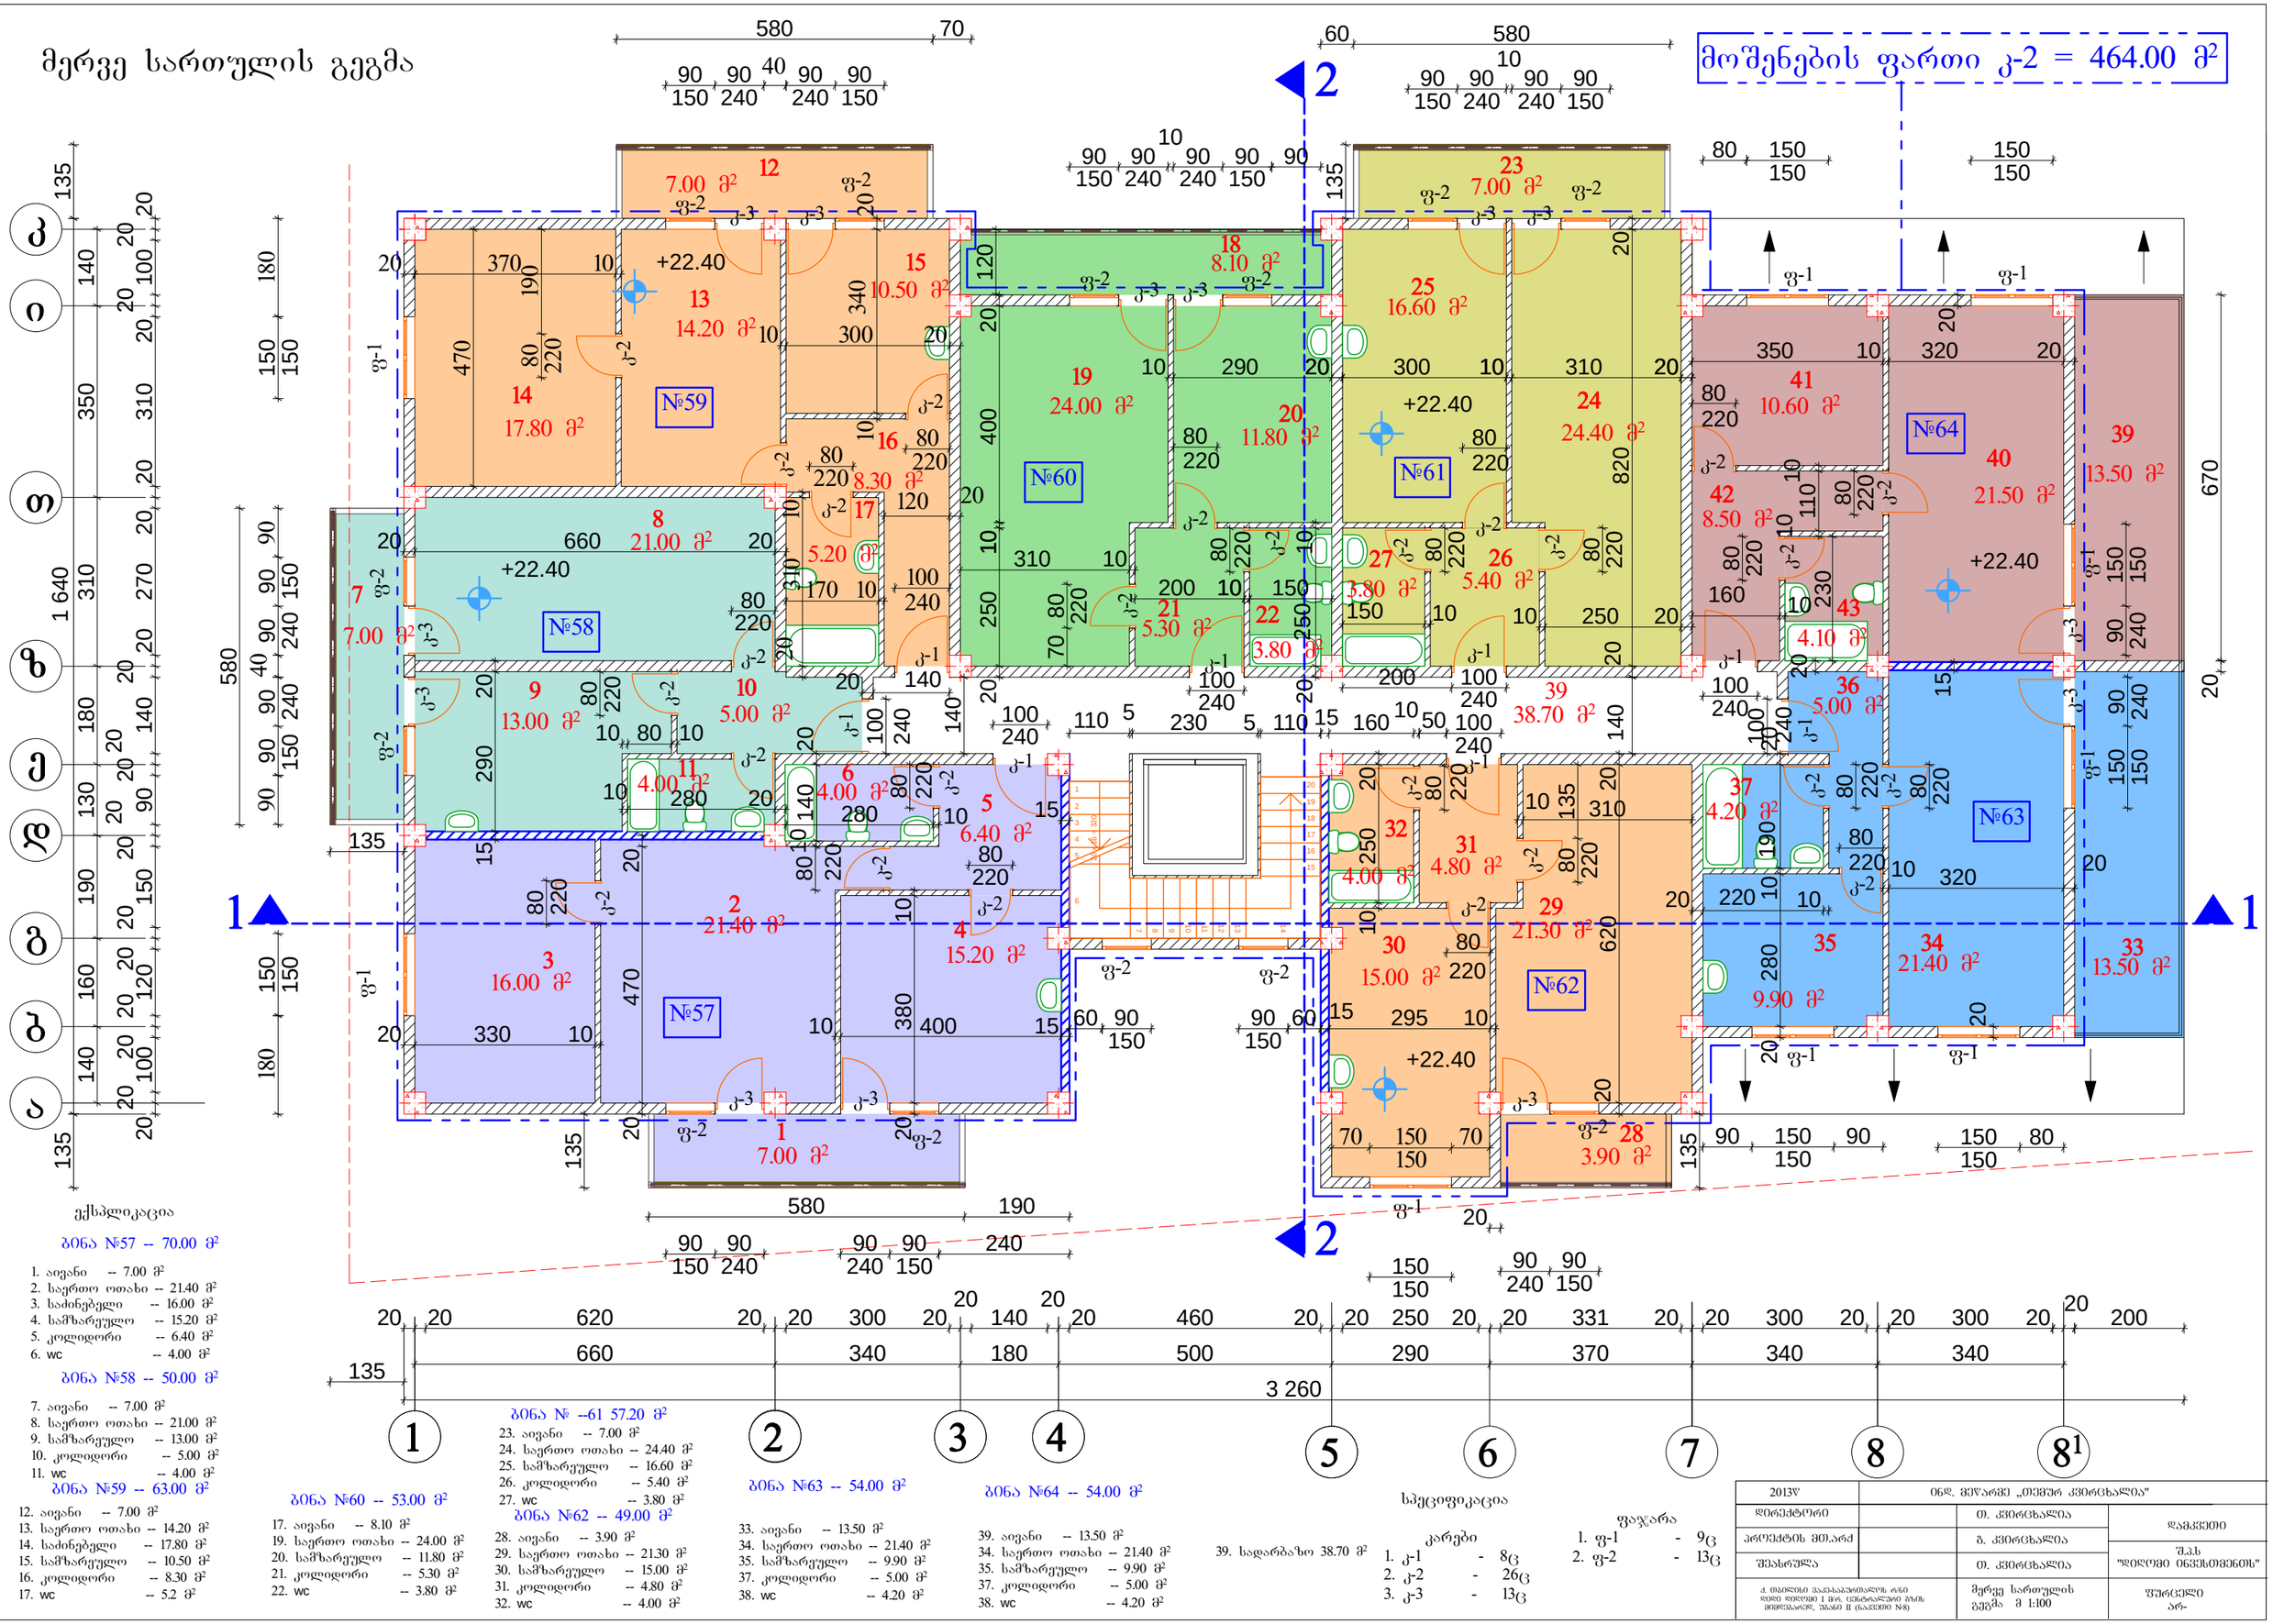

ექსპლიკაცია

ბინა №57 -- 70.00 მ²

1. აივანი -- 7.00 მ²
2. საერთო ოთახი -- 21.40 მ²
3. საძინებელი -- 16.00 მ²
4. სამზარეულო -- 15.20 მ²
5. კოლიდორი -- 6.40 მ²
6. wc -- 4.00 მ²

ბინა №58 -- 50.00 მ²

7. აივანი -- 7.00 მ²
8. საერთო ოთახი -- 21.00 მ²
9. სამზარეულო -- 13.00 მ²
10. კოლიდორი -- 5.00 მ²
11. wc -- 4.00 მ²

ბინა №59 -- 63.00 მ²

12. აივანი -- 7.00 მ²
13. საერთო ოთახი -- 14.20 მ²
14. საძინებელი -- 17.80 მ²
15. სამზარეულო -- 10.50 მ²
16. კოლიდორი -- 8.30 მ²
17. wc -- 5.2 მ²

ბინა №60 -- 53.00 მ²

17. აივანი -- 8.10 მ²
19. საერთო ოთახი -- 24.00 მ²
20. სამზარეულო -- 11.80 მ²
21. კოლიდორი -- 5.30 მ²
22. wc -- 3.80 მ²

ბინა № --61 57.20 მ²

23. აივანი -- 7.00 მ²
24. საერთო ოთახი -- 24.40 მ²
25. სამზარეულო -- 16.60 მ²
26. კოლიდორი -- 5.40 მ²
27. wc -- 3.80 მ²

ბინა №62 -- 49.00 მ²

28. აივანი -- 3.90 მ²
29. საერთო ოთახი -- 21.30 მ²
30. სამზარეულო -- 15.00 მ²
31. კოლიდორი -- 4.80 მ²
32. wc -- 4.00 მ²

ბინა №63 -- 54.00 მ²

33. აივანი -- 13.50 მ²
34. საერთო ოთახი -- 21.40 მ²
35. სამზარეულო -- 9.90 მ²
37. კოლიდორი -- 5.00 მ²
38. wc -- 4.20 მ²

ბინა №64 -- 54.00 მ²

39. აივანი -- 13.50 მ²
34. საერთო ოთახი -- 21.40 მ²
35. სამზარეულო -- 9.90 მ²
37. კოლიდორი -- 5.00 მ²
38. wc -- 4.20 მ²

39. სადარბაზო 38.70 მ²

სპეციფიკაცია

კარები

1. კ-1 - 8ც
2. კ-2 - 26ც
3. კ-3 - 13ც

ფაჯარა

1. ფ-1 - 9ც
2. ფ-2 - 13ც

2013წ	ინდ. მეწარმე „თემურ კვირცხალია"		
დირექტორი		თ. კვირცხალია	დამკვეთი
პროექტის მთ.არქ		ბ. კვირცხალია	
შეასრულა		თ. კვირცხალია	შ.პ.ს "დიდომი ინვესთმენთს"
ქ. თბილისი ვაკე-საბურთალოს რ/ნი დიდი დიდომი I მ/რ. ცენტრალური ბზის მიმდებარედ, უბანი II (ნაკვეთი №8)		მერვე სართულის გეგმა მ 1:100	ფურცელი არ-

მეცხრე სართულის გეგმა

მოშენების ფართი კ-2 = 407.60 მ²

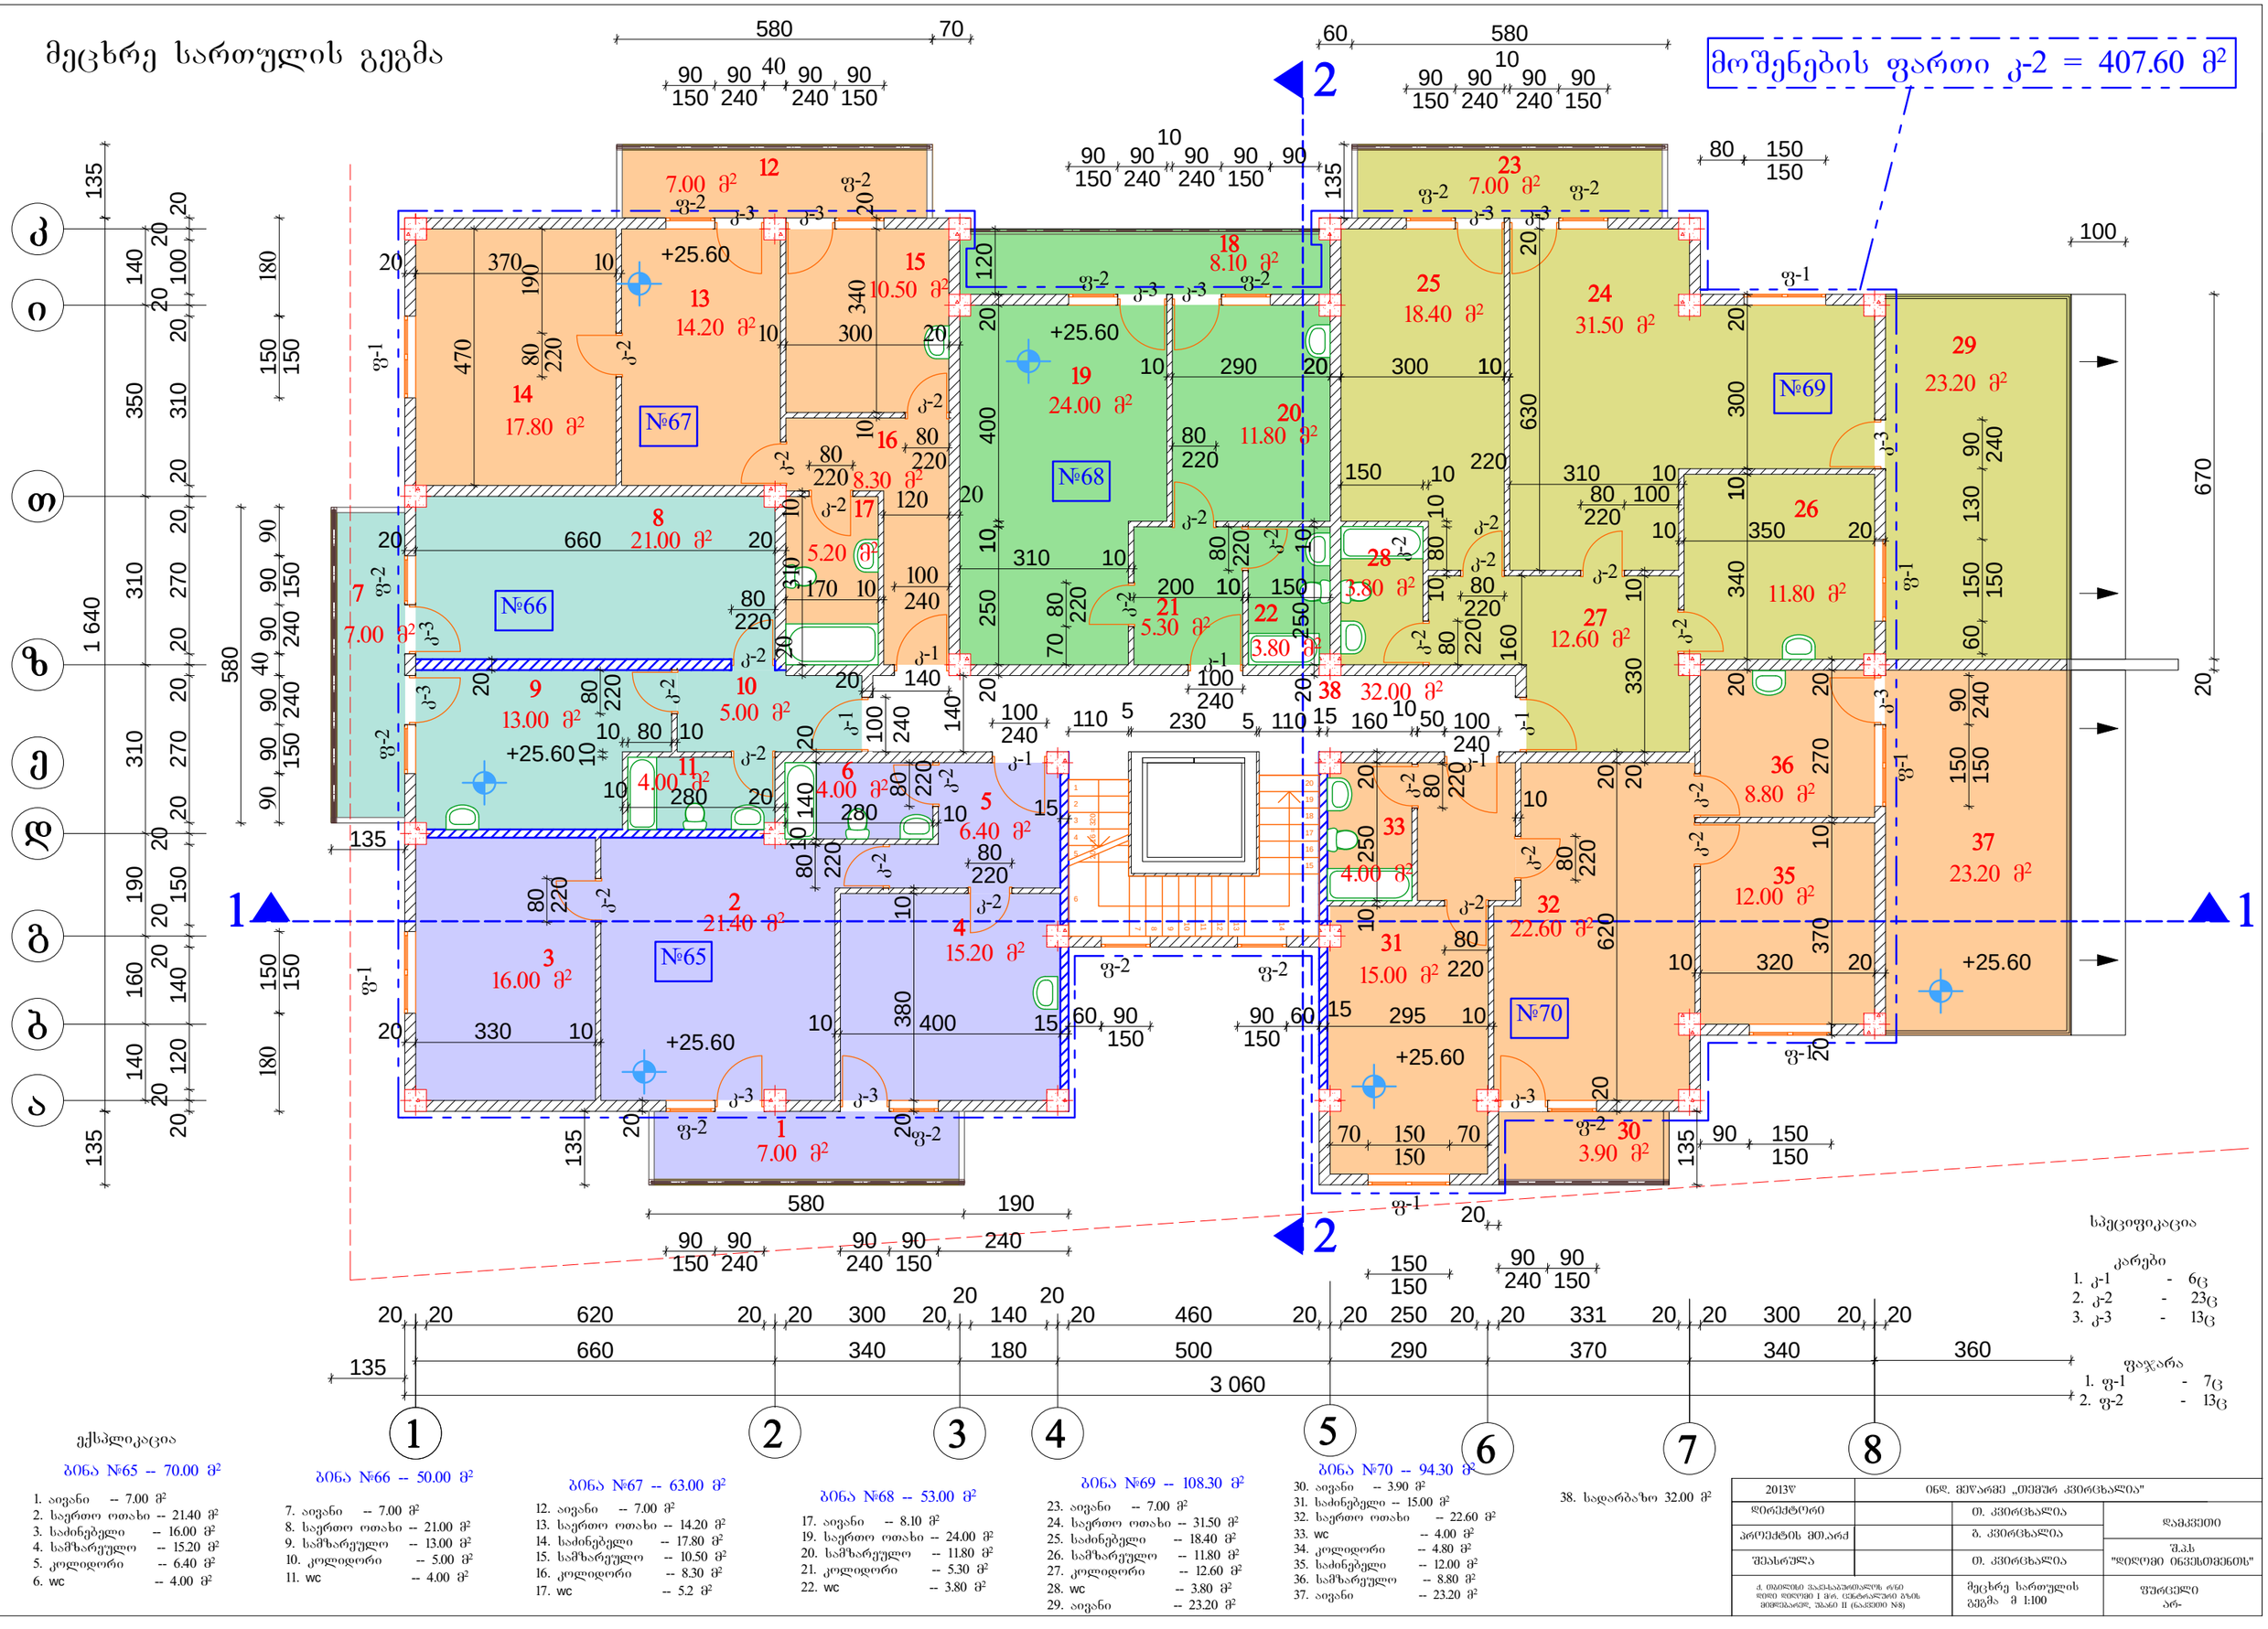

ექსპლიკაცია

ბინა №65 -- 70.00 მ²

1. აივანი -- 7.00 მ²
2. საერთო ოთახი -- 21.40 მ²
3. საძინებელი -- 16.00 მ²
4. სამზარეულო -- 15.20 მ²
5. კოლიდორი -- 6.40 მ²
6. wc -- 4.00 მ²

ბინა №66 -- 50.00 მ²

7. აივანი -- 7.00 მ²
8. საერთო ოთახი -- 21.00 მ²
9. სამზარეულო -- 13.00 მ²
10. კოლიდორი -- 5.00 მ²
11. wc -- 4.00 მ²

ბინა №67 -- 63.00 მ²

12. აივანი -- 7.00 მ²
13. საერთო ოთახი -- 14.20 მ²
14. საძინებელი -- 17.80 მ²
15. სამზარეულო -- 10.50 მ²
16. კოლიდორი -- 8.30 მ²
17. wc -- 5.2 მ²

ბინა №68 -- 53.00 მ²

17. აივანი -- 8.10 მ²
19. საერთო ოთახი -- 24.00 მ²
20. სამზარეულო -- 11.80 მ²
21. კოლიდორი -- 5.30 მ²
22. wc -- 3.80 მ²

ბინა №69 -- 108.30 მ²

23. აივანი -- 7.00 მ²
24. საერთო ოთახი -- 31.50 მ²
25. საძინებელი -- 18.40 მ²
26. სამზარეულო -- 11.80 მ²
27. კოლიდორი -- 12.60 მ²
28. wc -- 3.80 მ²
29. აივანი -- 23.20 მ²

ბინა №70 -- 94.30 მ²

30. აივანი -- 3.90 მ²
31. საძინებელი -- 15.00 მ²
32. საერთო ოთახი -- 22.60 მ²
33. wc -- 4.00 მ²
34. კოლიდორი -- 4.80 მ²
35. საძინებელი -- 12.00 მ²
36. სამზარეულო -- 8.80 მ²
37. აივანი -- 23.20 მ²

38. სადარბაზო 32.00 მ²

სპეციფიკაცია

კარები

1. კ-1 - 6ც
2. კ-2 - 23ც
3. კ-3 - 13ც

ფანჯარა

1. ფ-1 - 7ც
2. ფ-2 - 13ც

2013წ		0ნდ. მეწარმე „თემურ კვირცხალია"	
დირექტორი		თ. კვირცხალია	დამკვეთი
პროექტის მთარგმ		ბ. კვირცხალია	შპს "დღეიმი ინვესტმენტს"
შეასრულა		თ. კვირცხალია	
ქ. ბათუმის ვაკე-საკომოლოს რაიონ დეიდ დეიდრის I პრ. ცენტრალური ბაზის მიმდებარედ, უბანი II (ნაკვეთი №8)		მეცხრე სართულის გეგმა მ 1:100	ფურცელი არ-

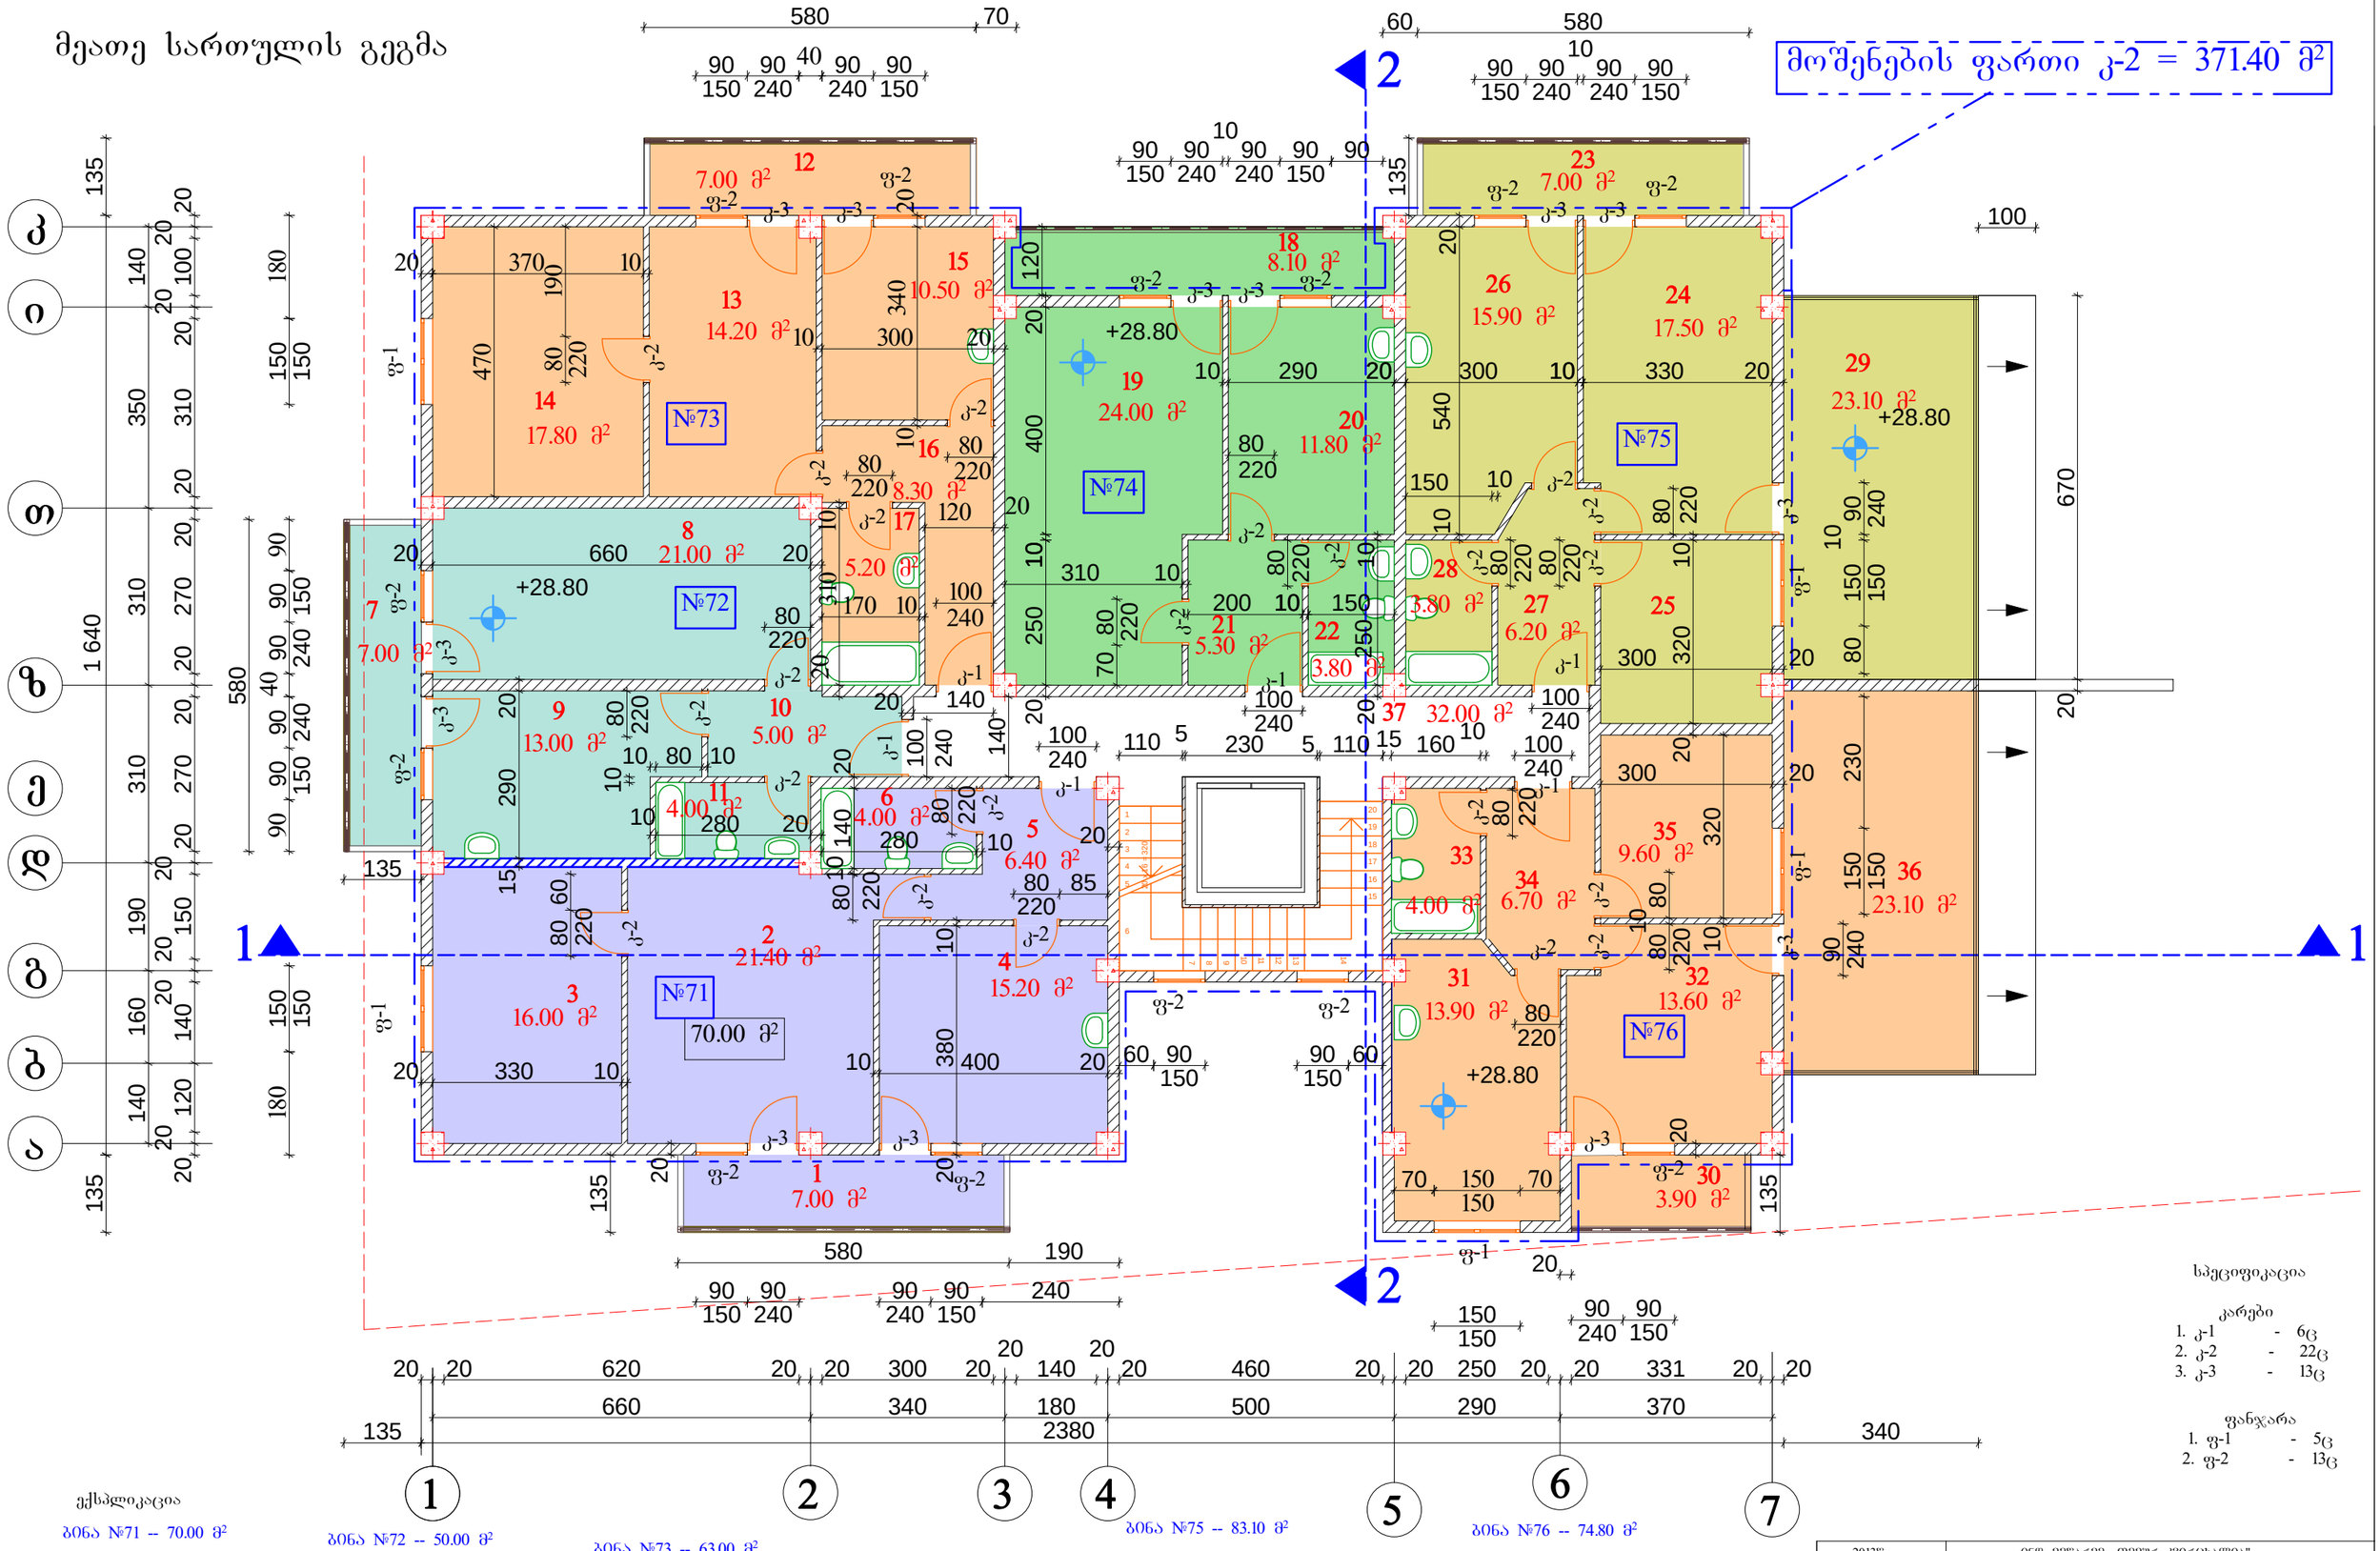

სპეციფიკაცია

კარები
1. კ-1 - 6ც
2. კ-2 - 22ც
3. კ-3 - 13ც

ფანჯარა
1. ფ-1 - 5ც
2. ფ-2 - 13ც

ექსპლიკაცია

ბინა №71 -- 70.00 მ²
1. აივანი -- 7.00 მ²
2. საერთო ოთახი -- 21.40 მ²
3. საძინებელი -- 16.00 მ²
4. სამზარეულო -- 15.20 მ²
5. კოლიდორი -- 6.40 მ²
6. wc -- 4.00 მ²

ბინა №72 -- 50.00 მ²
7. აივანი -- 7.00 მ²
8. საერთო ოთახი -- 21.00 მ²
9. სამზარეულო -- 13.00 მ²
10. კოლიდორი -- 5.00 მ²
11. wc -- 4.00 მ²

ბინა №73 -- 63.00 მ²
12. აივანი -- 7.00 მ²
13. საერთო ოთახი -- 14.20 მ²
14. საძინებელი -- 17.80 მ²
15. სამზარეულო -- 10.50 მ²
16. კოლიდორი -- 8.30 მ²
17. wc -- 5.2 მ²

ბინა №74 -- 53.00 მ²
17. აივანი -- 8.10 მ²
19. საერთო ოთახი -- 24.00 მ²
20. სამზარეულო -- 11.80 მ²
21. კოლიდორი -- 5.30 მ²
22. wc -- 3.80 მ²

ბინა №75 -- 83.10 მ²
23. აივანი -- 7.00 მ²
24. საერთო ოთახი -- 17.50 მ²
25. საძინებელი -- 9.60მ²
26. სამზარეულო -- 15.90 მ²
27. კოლიდორი -- 6.20 მ²
28. wc -- 3.80 მ²
29. აივანი -- 23.10 მ²

ბინა №76 -- 74.80 მ²
30. აივანი -- 3.90 მ²
31. სამზარეულო -- 13.90 მ²
32. საერთო ოთახი -- 13.60 მ²
33. wc -- 4.00 მ²
34. კოლიდორი -- 6.70 მ²
35. საძინებელი -- 9.60 მ²
36. აივანი -- 23.10 მ²
37. სადარბაზო 32.00 მ²

2013წ	ინდ. მეწარმე „თემურ კვირცხალია"		
დირექტორი		თ. კვირცხალია	დამკვეთი
პროექტის მთ.არქ		ბ. კვირცხალია	შ.პ.ს "დიდომი ინვესთმენთს"
შეასრულა		თ. კვირცხალია	
ქ. თბილისი ვაკე-საბურთალოს რ-ნი დიდი დიდომი I მრ. ცენტრალური ბზის მიმდებარედ, შბანი II (ნაკვეთი №8)		მეათე სართულის გეგმა მ 1:100	ფურცელი არ-

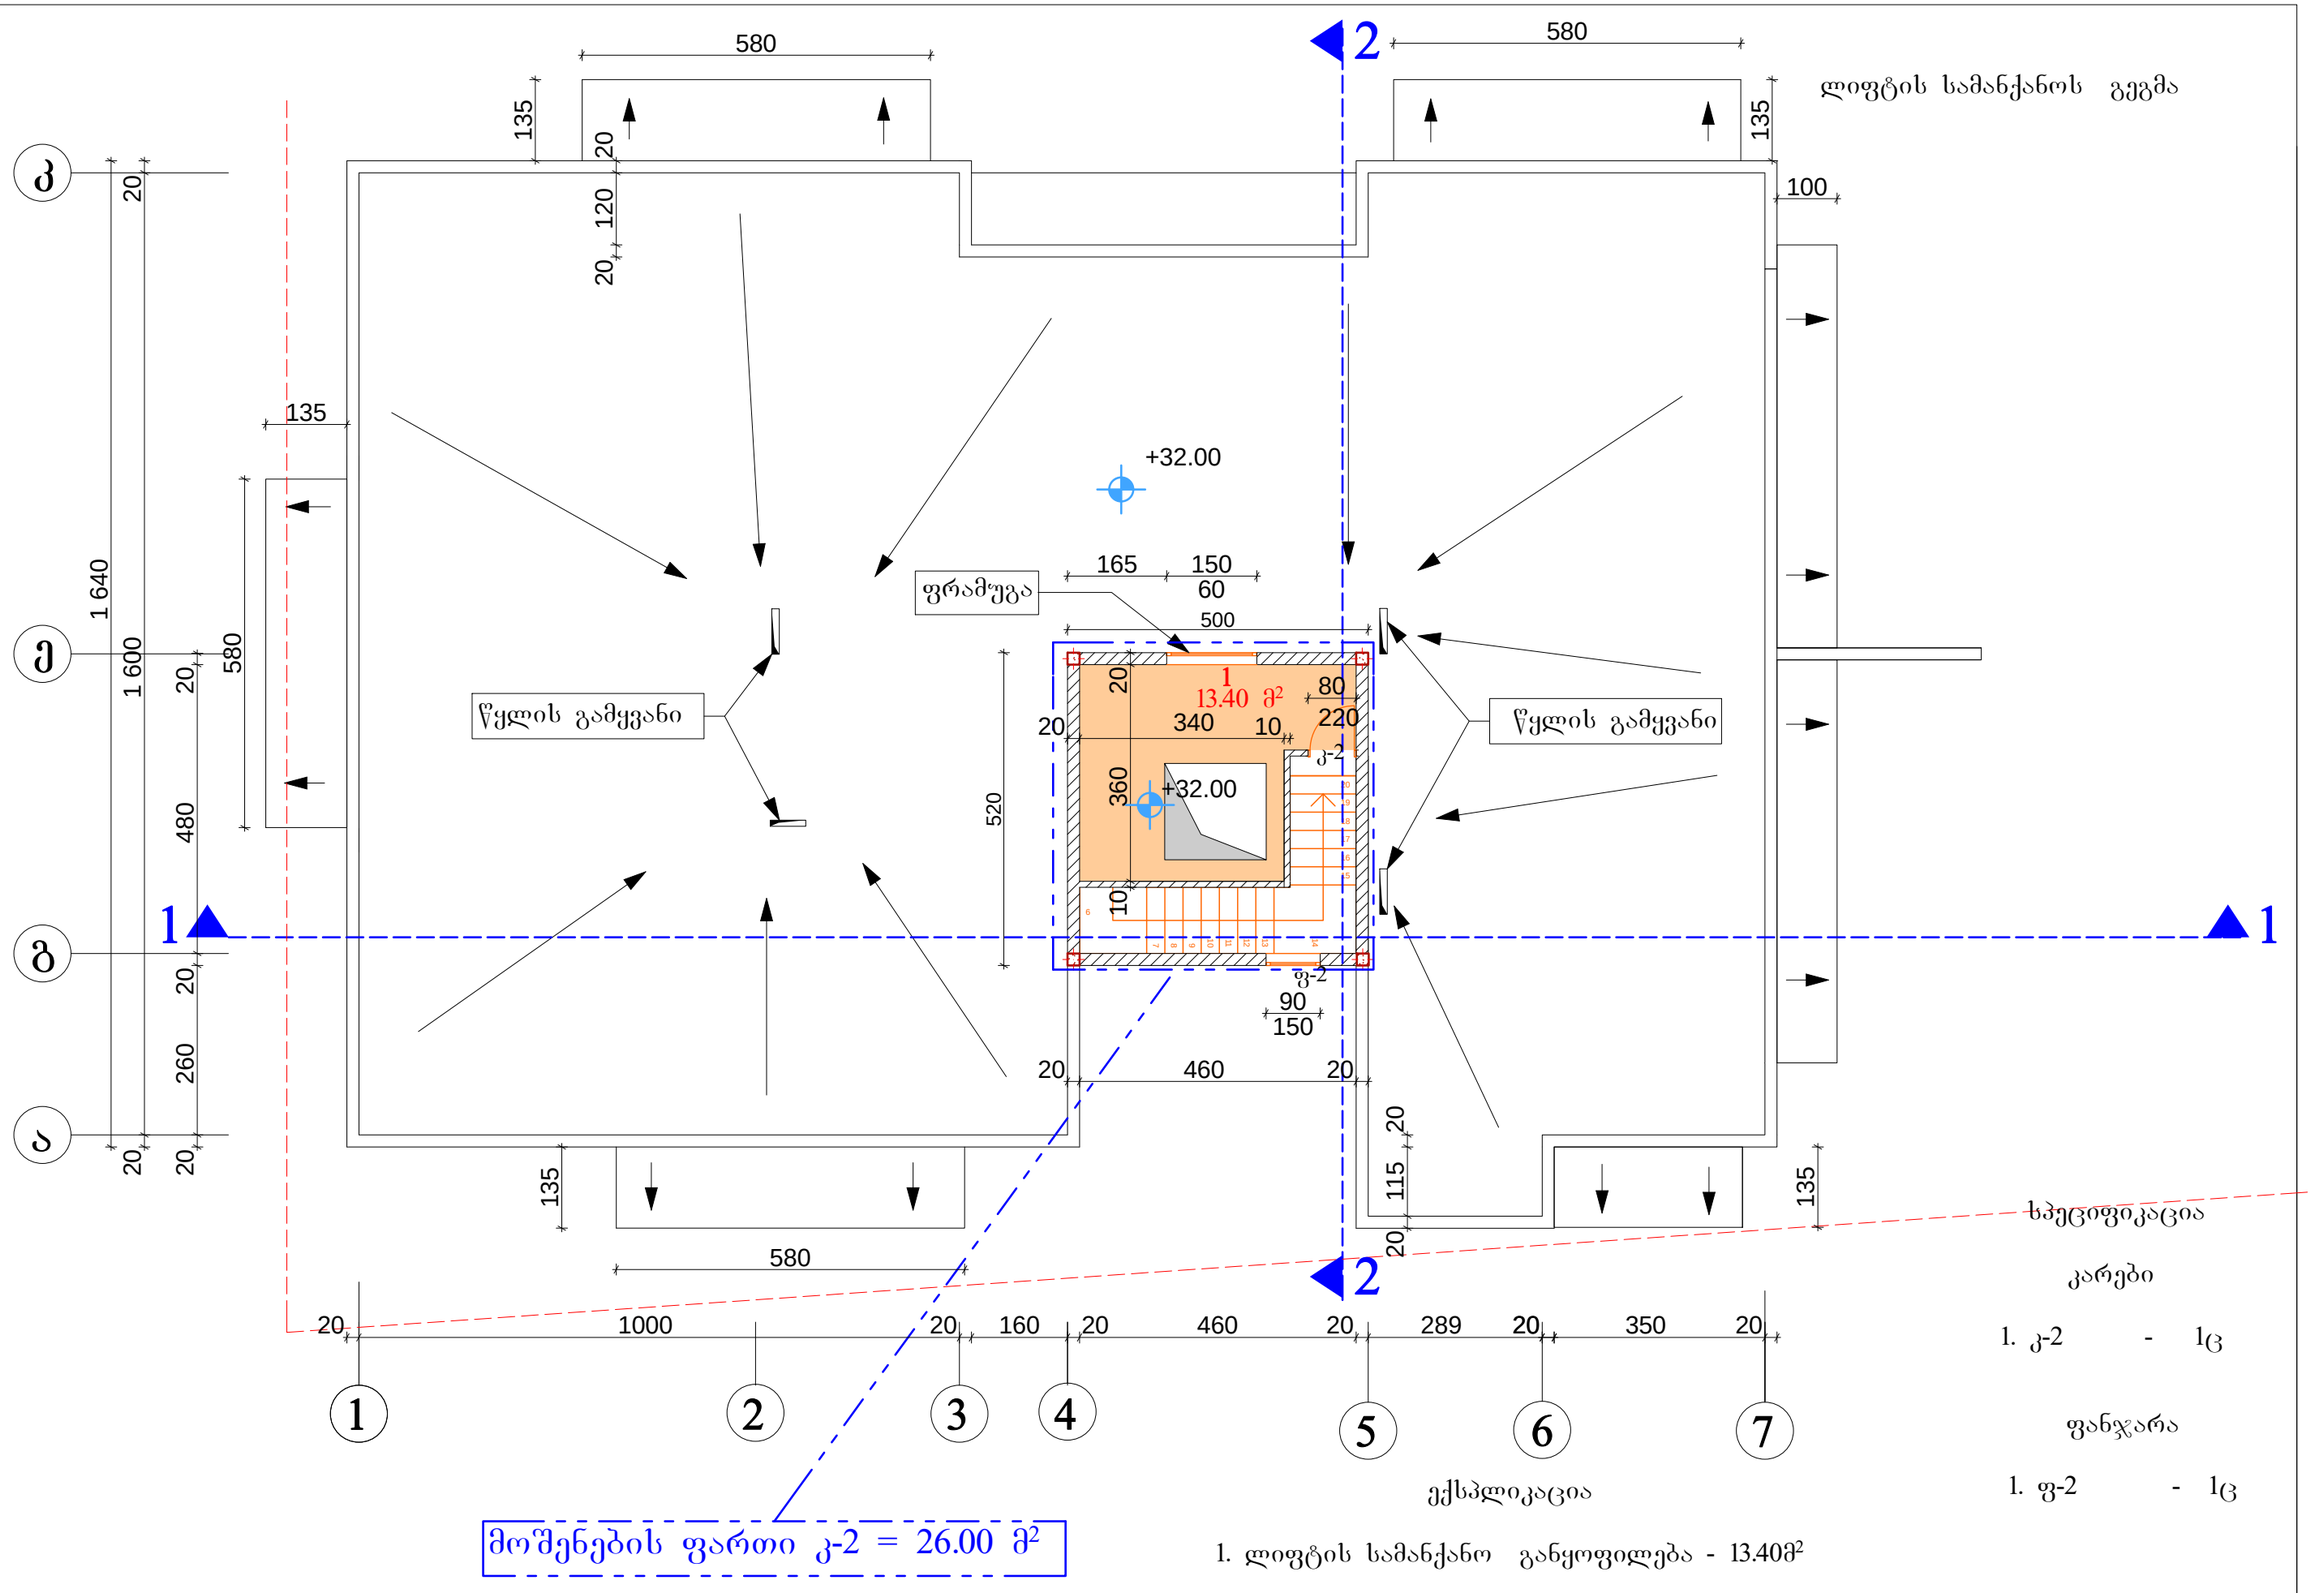

მოშენების ფართი კ-2 = 26.00 მ²

სპეციფიკაცია

კარები

1. კ-2 - 1ც

ფანჯარა

1. ფ-2 - 1ც

ექსპლიკაცია

1. ლიფტის სამანქანო განყოფილება - 13.40მ²

2013წ	ინდ. მეწარმე „თემურ კვირცხალია"		
დირექტორი		თ. კვირცხალია	დამკვეთი
პროექტის მთ.არქ		ბ. კვირცხალია	
შეასრულა		თ. კვირცხალია	შ.პ.ს "დიდომი ინვესთმენთს"
ქ. თბილისი ვაკე-საბურთალოს რ/ნი დიდი დიდომი I მ/რ. ცენტრალური ბზის მიმდებარედ, უბანი II (ნაკვეთი №8)		ლიფტის სამანქანოს გეგმა მ 1:100	ფურცელი არ-

გადახურვის გეგმა

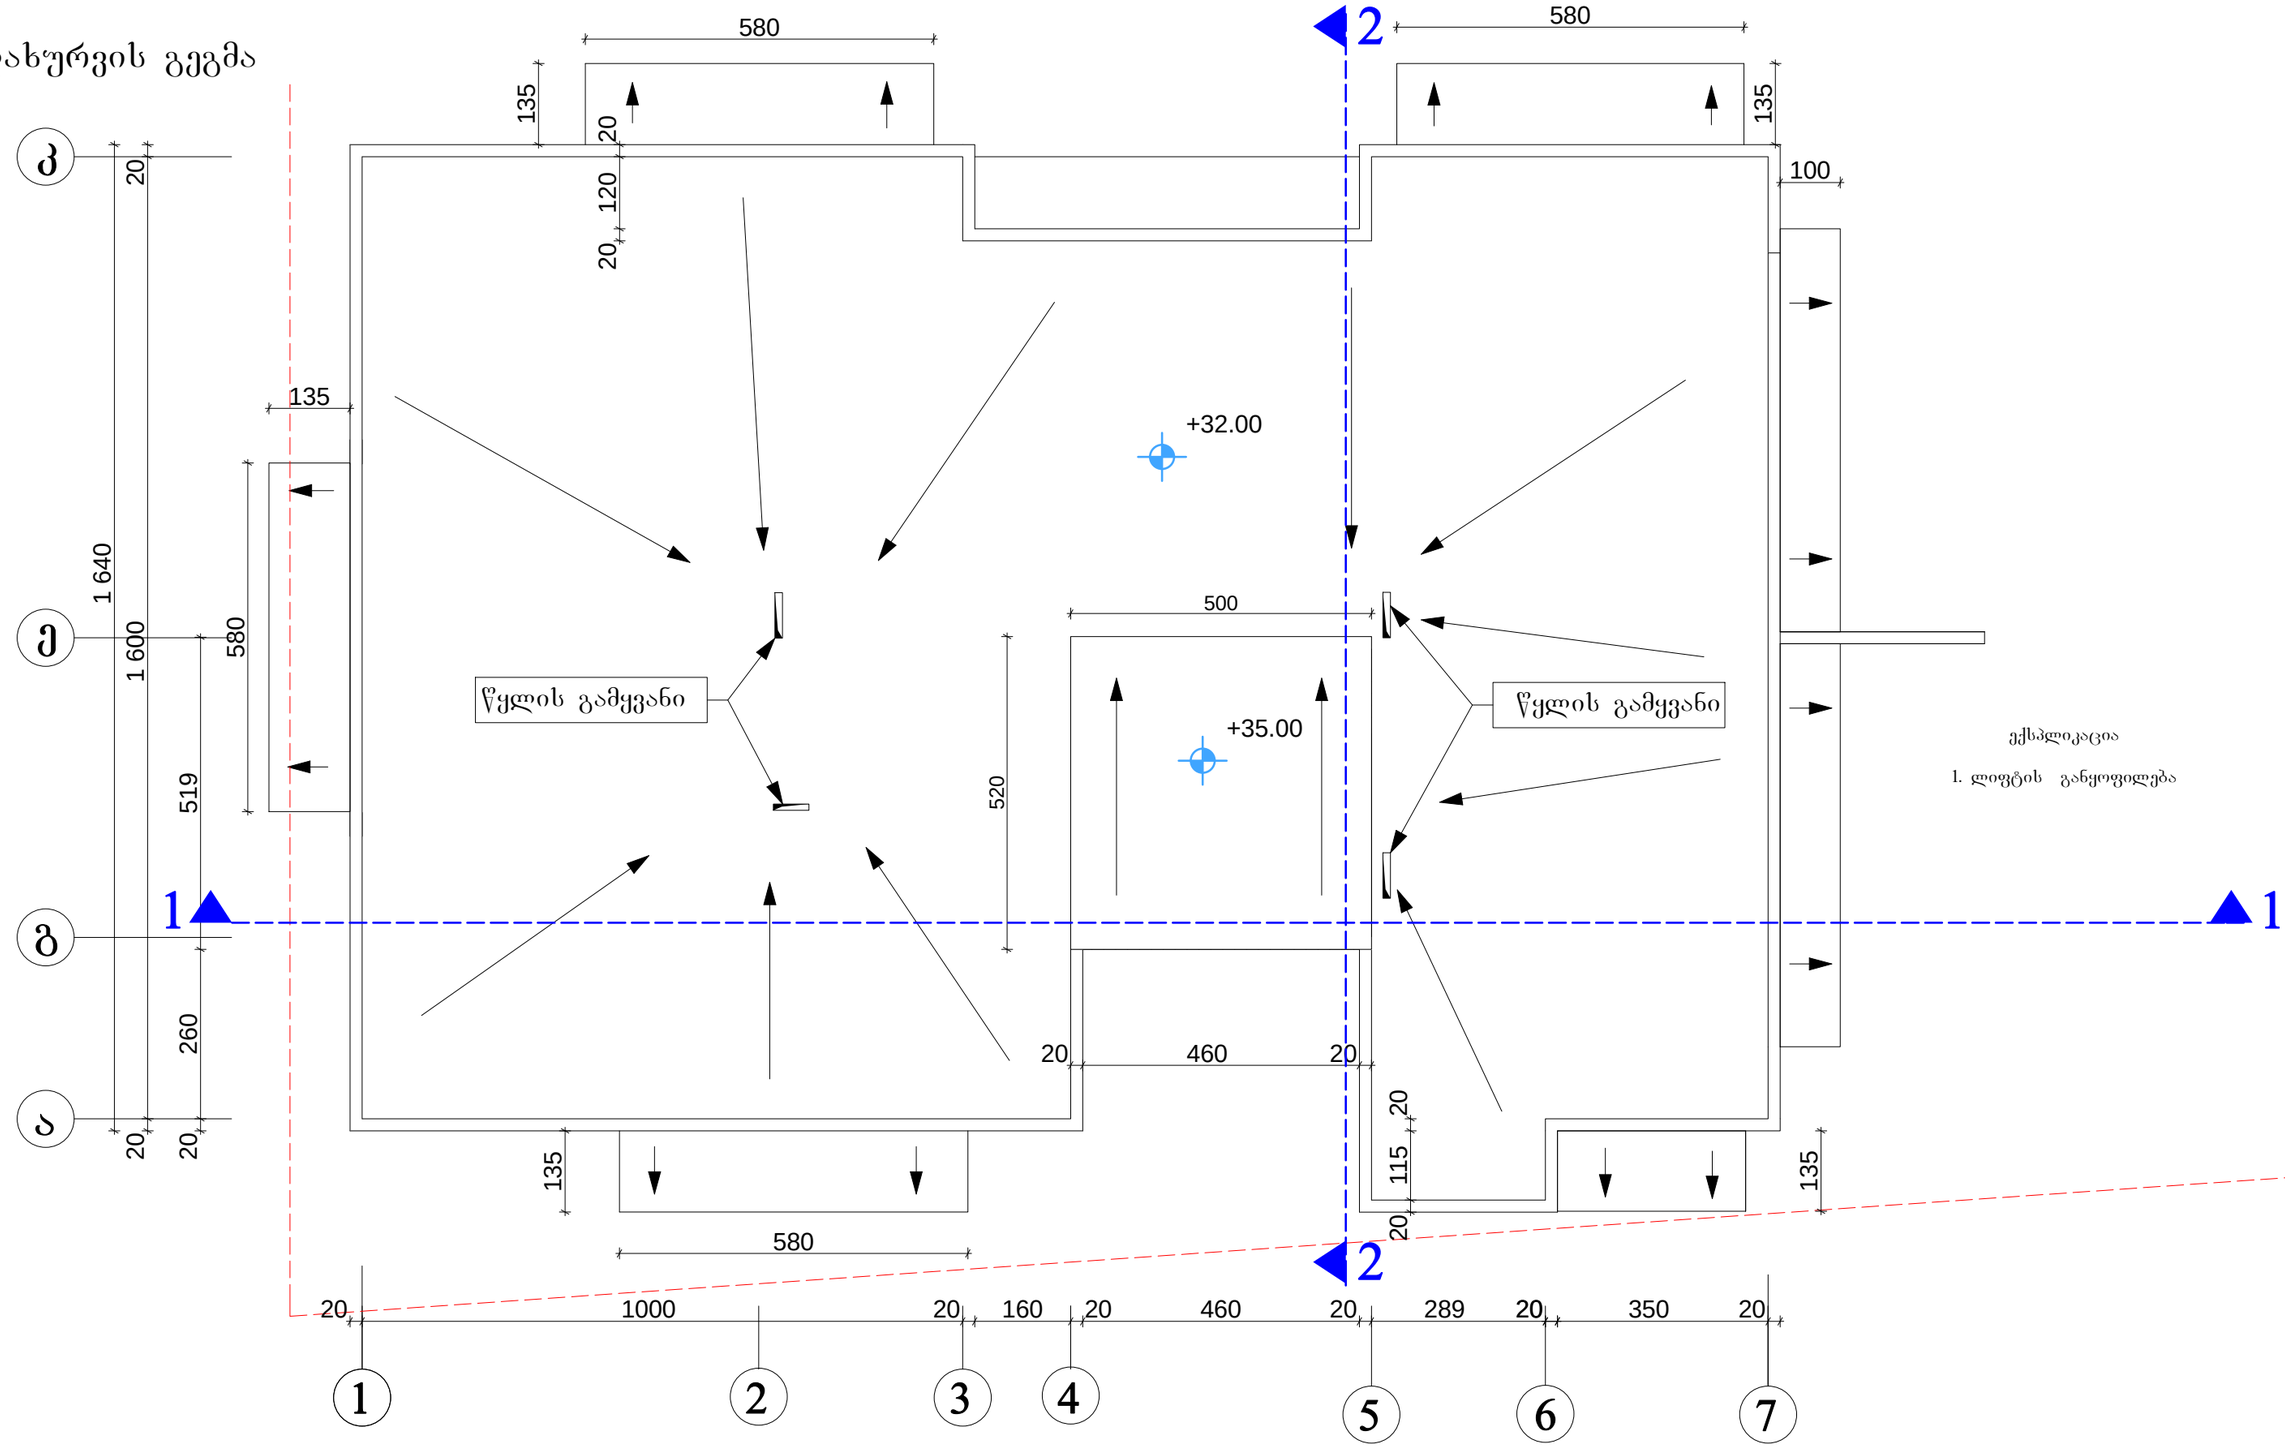

ექსპლიკაცია

1. ლიფტის განყოფილება

2013წ		0ნდ. მეწარმე „თემურ კვირცხალია"	
დირექტორი		თ. კვირცხალია	დამკვეთი
პროექტის მთ.არქ		ბ. კვირცხალია	შ.პ.ს "დიღომი ინვესთმენტს"
შესრულა		თ. კვირცხალია	
ქ. თბილისი ვაკე-საბურთალოს რ/ნი დიდი დიღომი I მკრ. ცენტრალური ბაზის მიმდებარედ, უბანი II (ნაკვეთი №8)		გადახურვის გეგმა მ 1:100	წერცელი არ-