
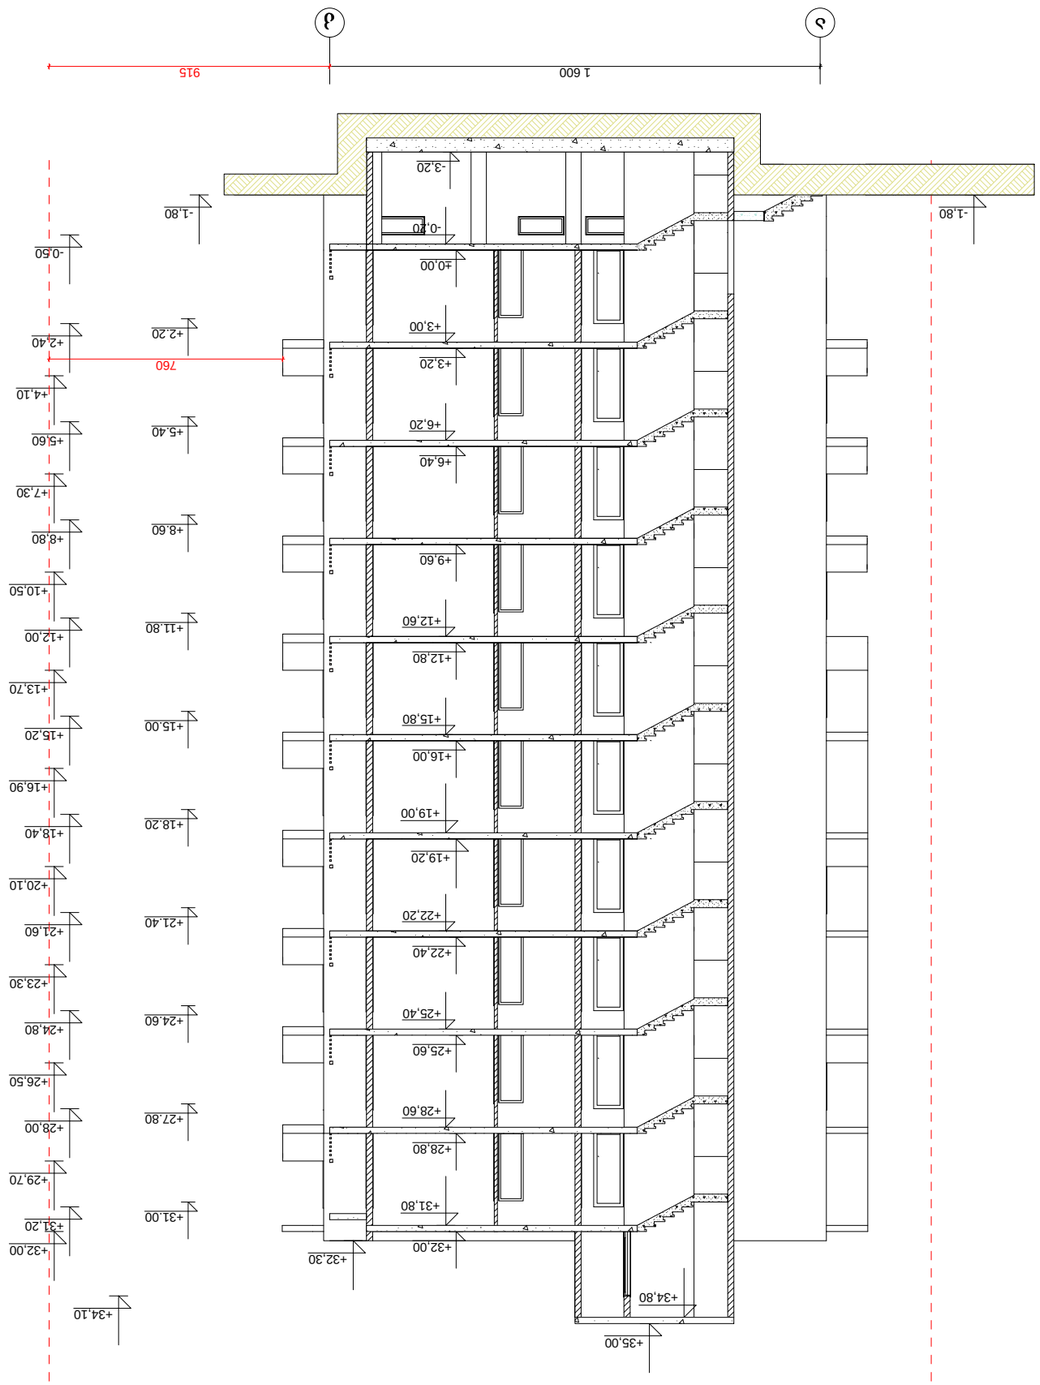


Фасад 2-2

2013У		об№. ЗЗУ.ЭЭ.ОЗ.ЭЭ.ЭЭ.ЭЭ

2013Წ		ᲥᲐᲠᲗᲣᲚᲘ ᲡᲐᲜᲐᲢᲝᲠᲘᲣᲛᲘᲡ ᲙᲝᲛᲞᲚᲔᲥᲡᲘᲡ ᲛᲨᲔᲜᲔᲑᲚᲝᲑᲐ ᲥᲣᲗᲐᲘᲡᲨᲘ, ᲛᲔᲪᲜᲘᲔᲠᲔᲑᲘᲗᲘ ᲪᲔᲜᲢᲠᲘᲡ ᲛᲨᲔᲜᲔᲑᲚᲝᲑᲐ
ᲛᲝᲓᲔᲚᲘᲠᲔᲑᲘᲡ ᲗᲐᲠᲘᲦᲘ		
ᲐᲠᲥᲘᲢᲔᲥᲢᲘ ᲒᲘᲝᲠᲒᲘ ᲚᲝᲛᲘᲫᲔ		ᲐᲠᲥᲘᲢᲔᲥᲢᲣᲠᲣᲚᲘ ᲜᲐᲬᲘᲚᲘ
ᲙᲝᲜᲡᲢᲠᲣᲥᲪᲘᲘᲡ ᲮᲔᲚᲛᲫᲦᲕᲐᲜᲔᲚᲘ		ᲛᲐᲡᲨᲢᲐᲑᲘ 1-1
ᲙᲝᲜᲡᲣᲚᲢᲐᲜᲢᲘ		1:200
ᲓᲐᲛᲙᲕᲔᲗᲘᲚᲘ ᲘᲜᲟᲘᲜᲔᲠᲘ		ᲜᲐᲮᲐᲢᲘ ᲜᲝ.

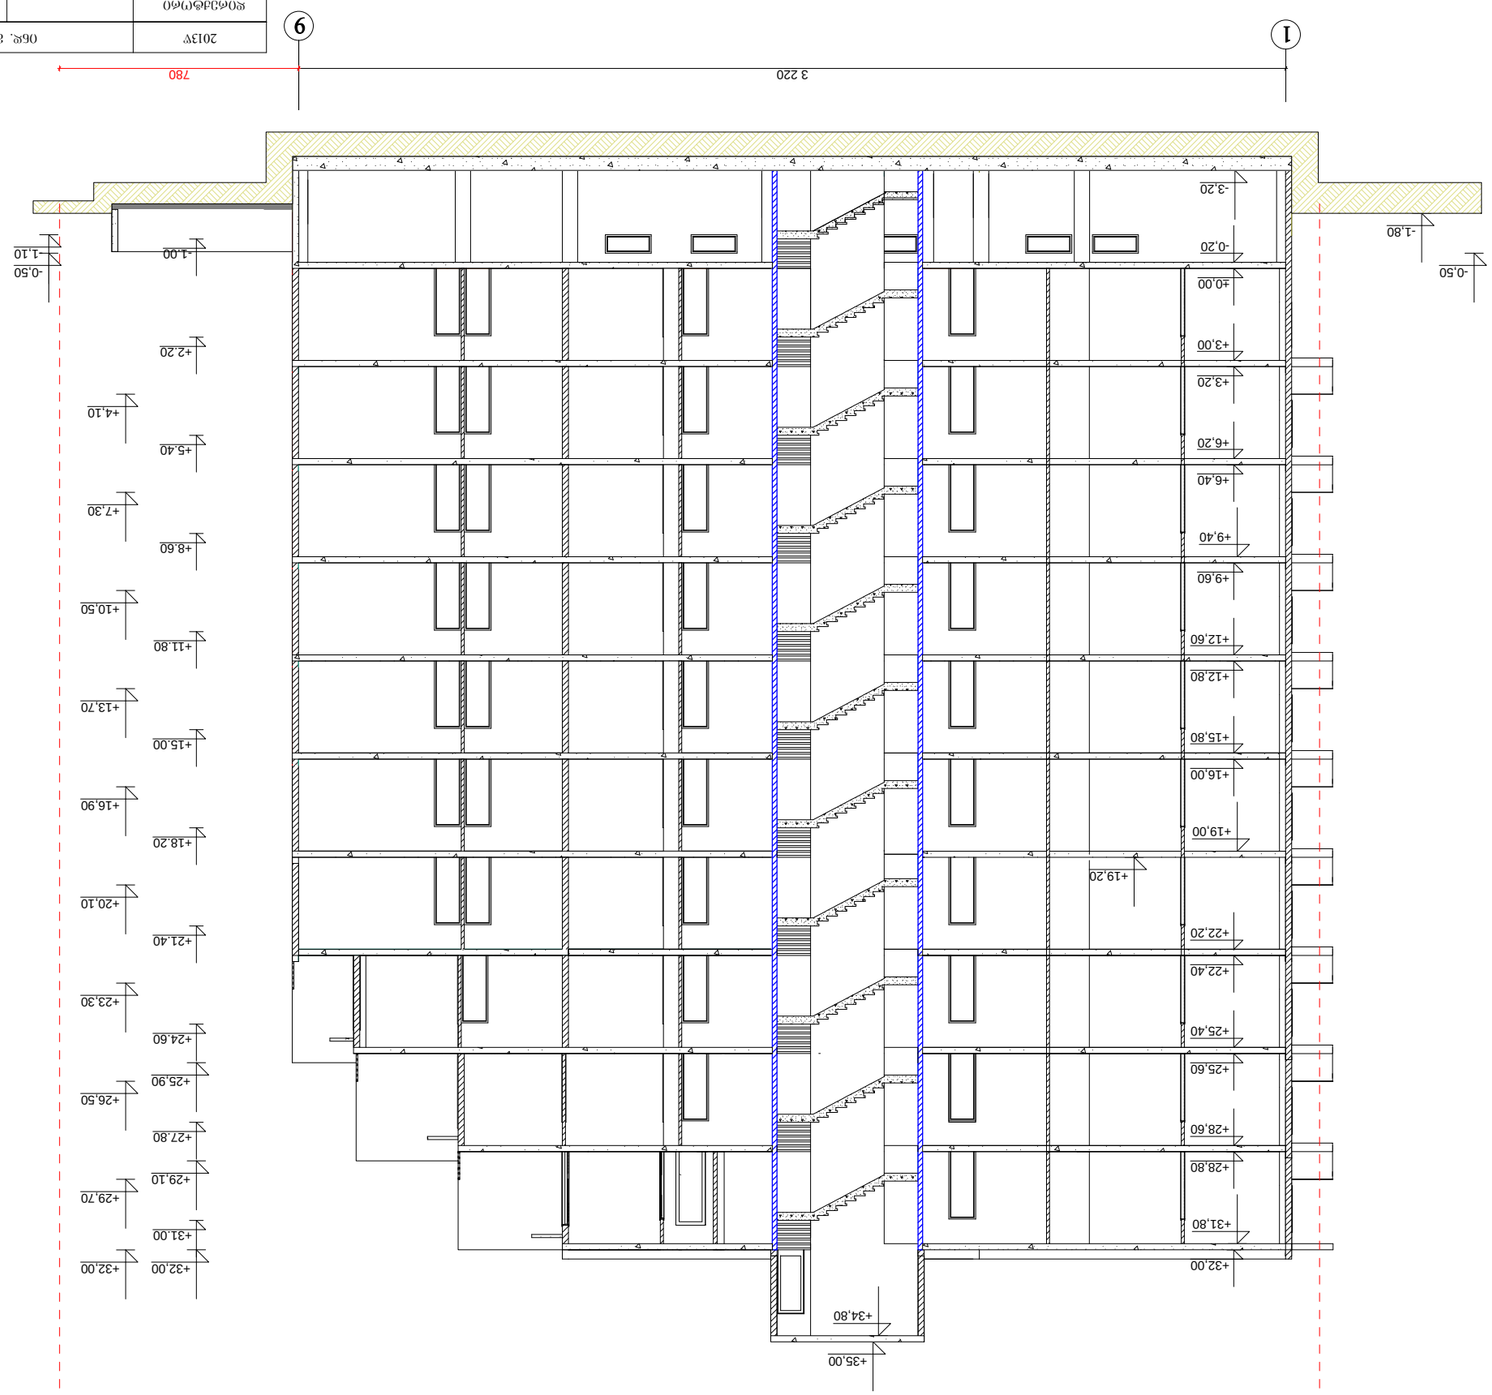

ᲛᲝᲓᲔᲚᲘᲠᲔᲑᲘᲡ ᲗᲐᲠᲘᲦᲘ

ᲐᲠᲥᲘᲢᲔᲥᲢᲘ ᲒᲘᲝᲠᲒᲘ ᲚᲝᲛᲘᲫᲔ

ᲙᲝᲜᲡᲢᲠᲣᲥᲪᲘᲘᲡ ᲮᲔᲚᲛᲫᲦᲕᲐᲜᲔᲚᲘ

ᲙᲝᲜᲡᲣᲚᲢᲐᲜᲢᲘ

ᲓᲐᲛᲙᲕᲔᲗᲘᲚᲘ ᲘᲜᲟᲘᲜᲔᲠᲘ

ᲛᲨᲔᲜᲔᲑᲚᲘᲡ ᲜᲐᲬᲘᲚᲘ

ᲐᲠᲥᲘᲢᲔᲥᲢᲣᲠᲣᲚᲘ ᲜᲐᲬᲘᲚᲘ

ᲙᲝᲜᲡᲢᲠᲣᲥᲪᲘᲘᲡ ᲔᲢᲐᲞᲘ

ᲛᲐᲡᲨᲢᲐᲑᲘ 1-1

1:200

ᲜᲐᲮᲐᲢᲘ ᲜᲝ.