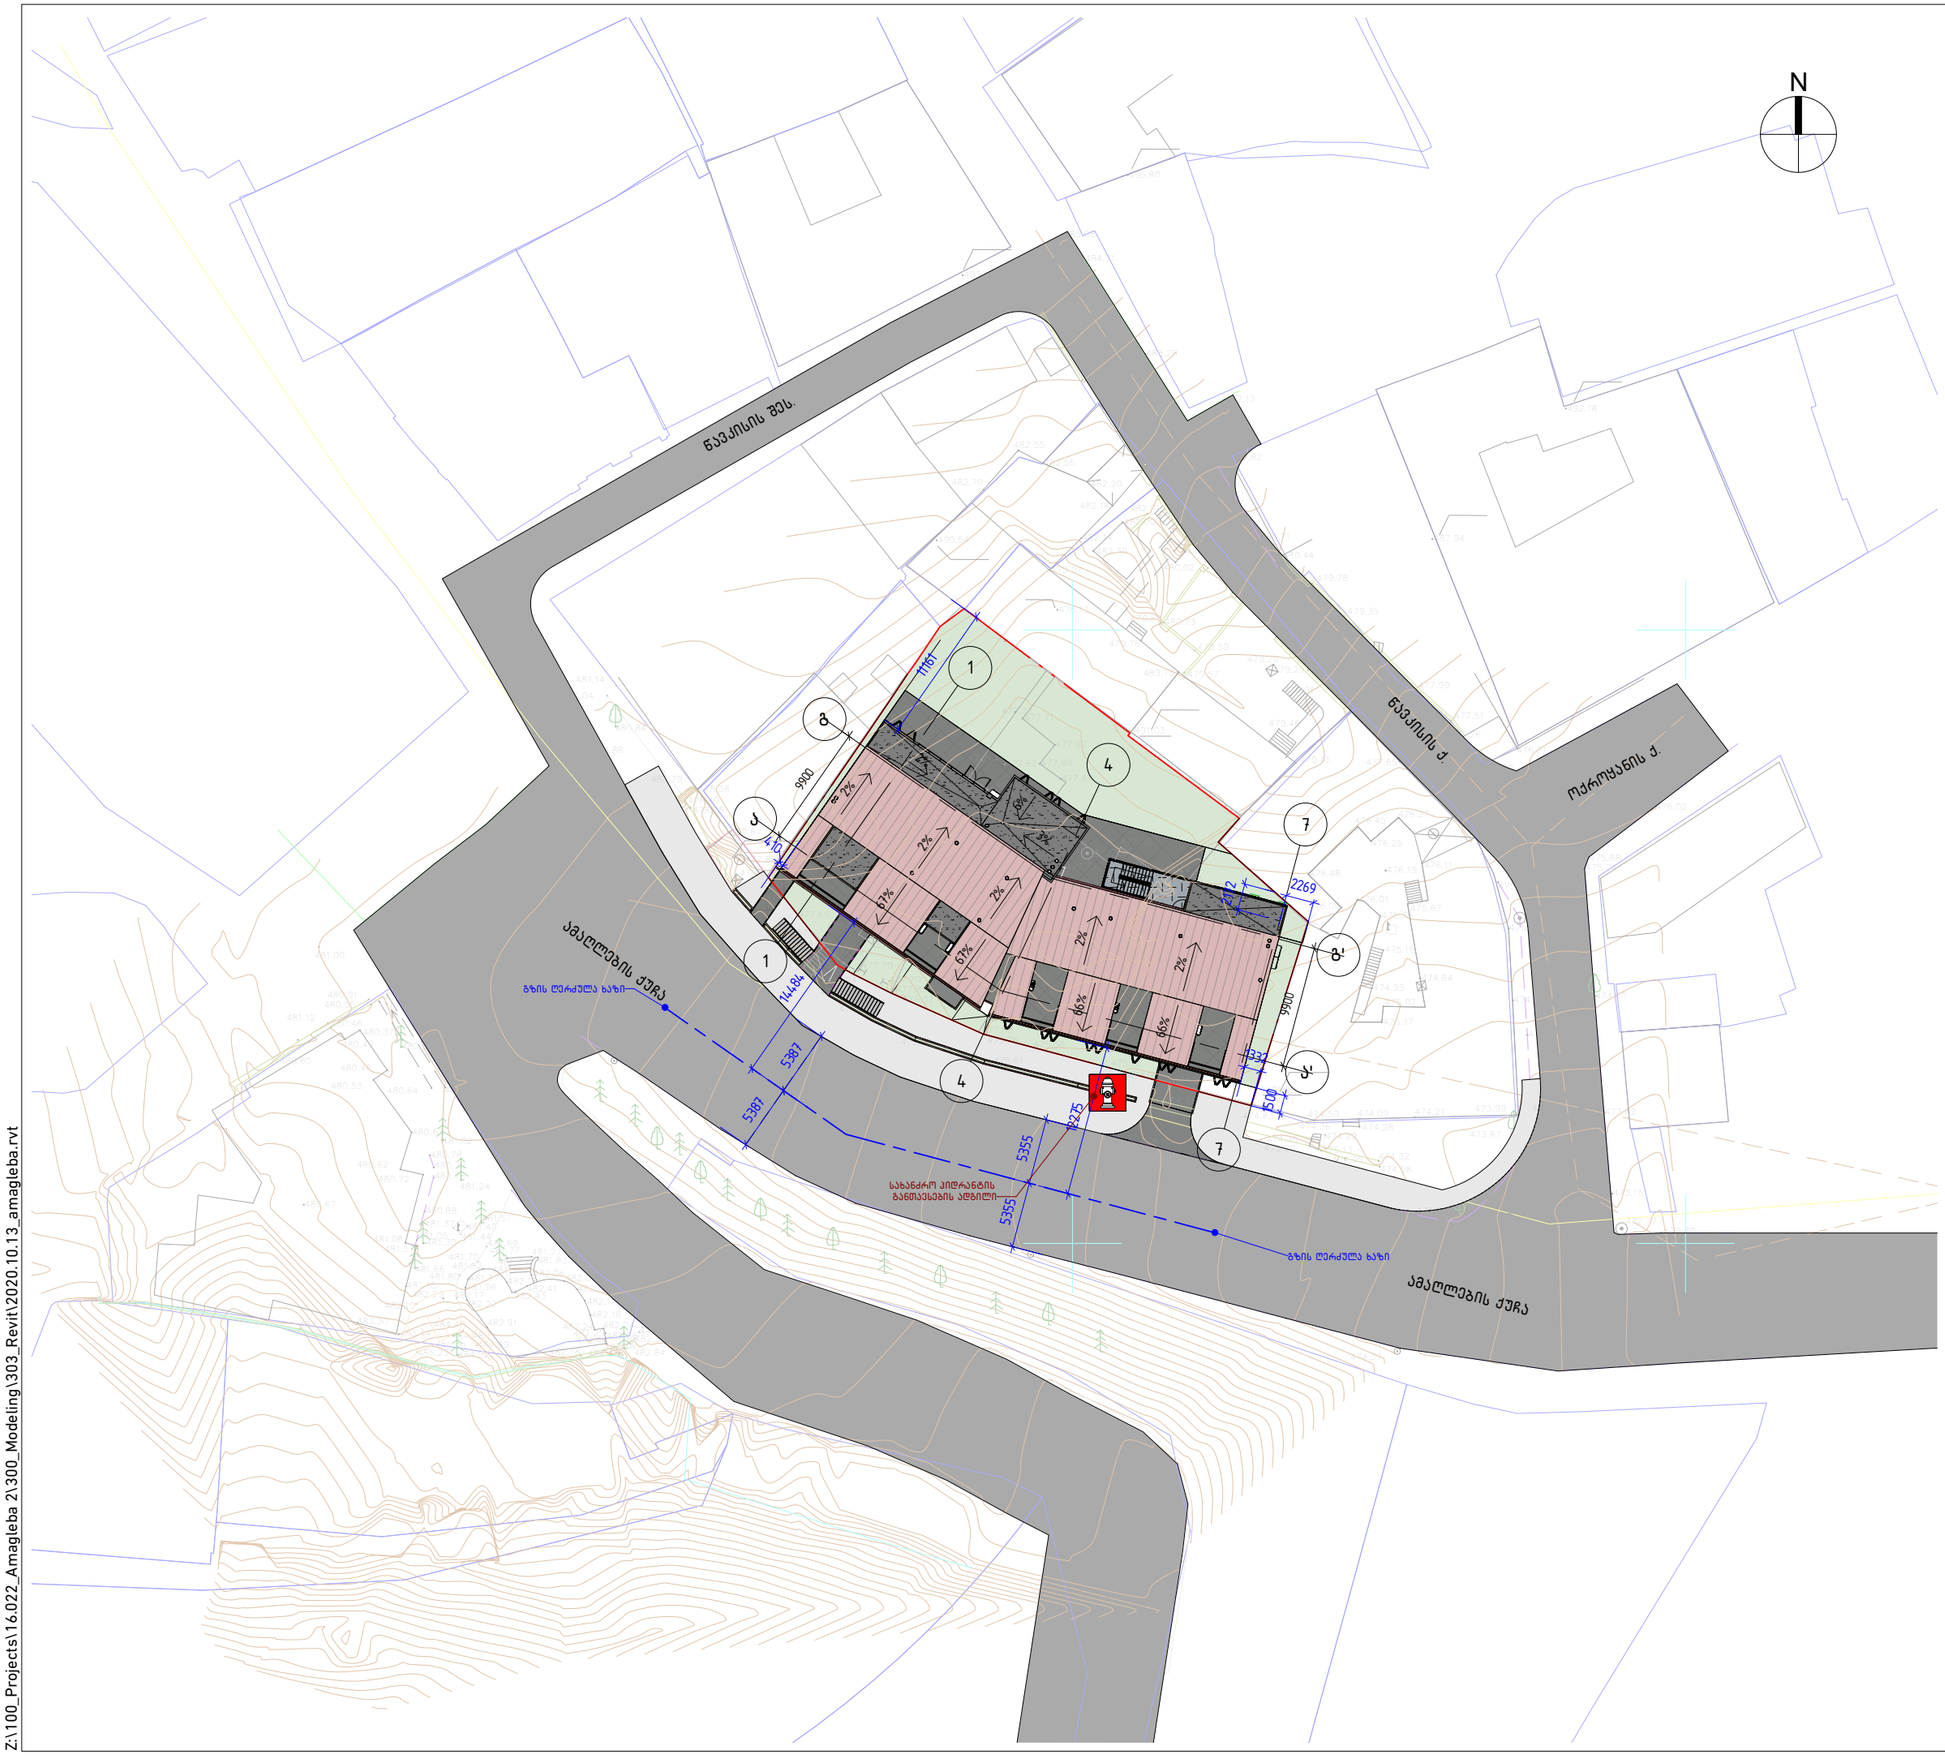


დემარკი
არქიტექტურული კომპანია
www.dmark.ge
DMARK ARCHITECTURAL COMPANY

პროექტის დასახელება
მრავალბინიანი საცხოვრებელი სახლი

პროექტის მისამართი
ქ.თბილისში,წავკისის №4-ში, ამაღლების ქ. (ყოფილი დავითაშვილის ქ.) №45 და ამაღლების ქ. №47

დამკვეთი
შპს "სამშენებლო კომპანია მონუმენტმშენი"

± 0.00 = 479.00

სპ	2020.10.13	სტადია პროექტი
სტადია	თარიღი	განმარტება

გამოცემა

დაკვეთის №	16.022
შესასრულა	თმ, ემ
შეამოწმა	დგ
საავტორო უფლებები	დემარკი

ნახაზის დასახელება
გენგეგმა


A304

A3

Z:\100_Projects\16.022_Amagleba 2\300_Modeling\303_Revit\2020.10.13_amagleba.rvt

1 სიმაღლის განსაზღვრის სქემა

1 : 100

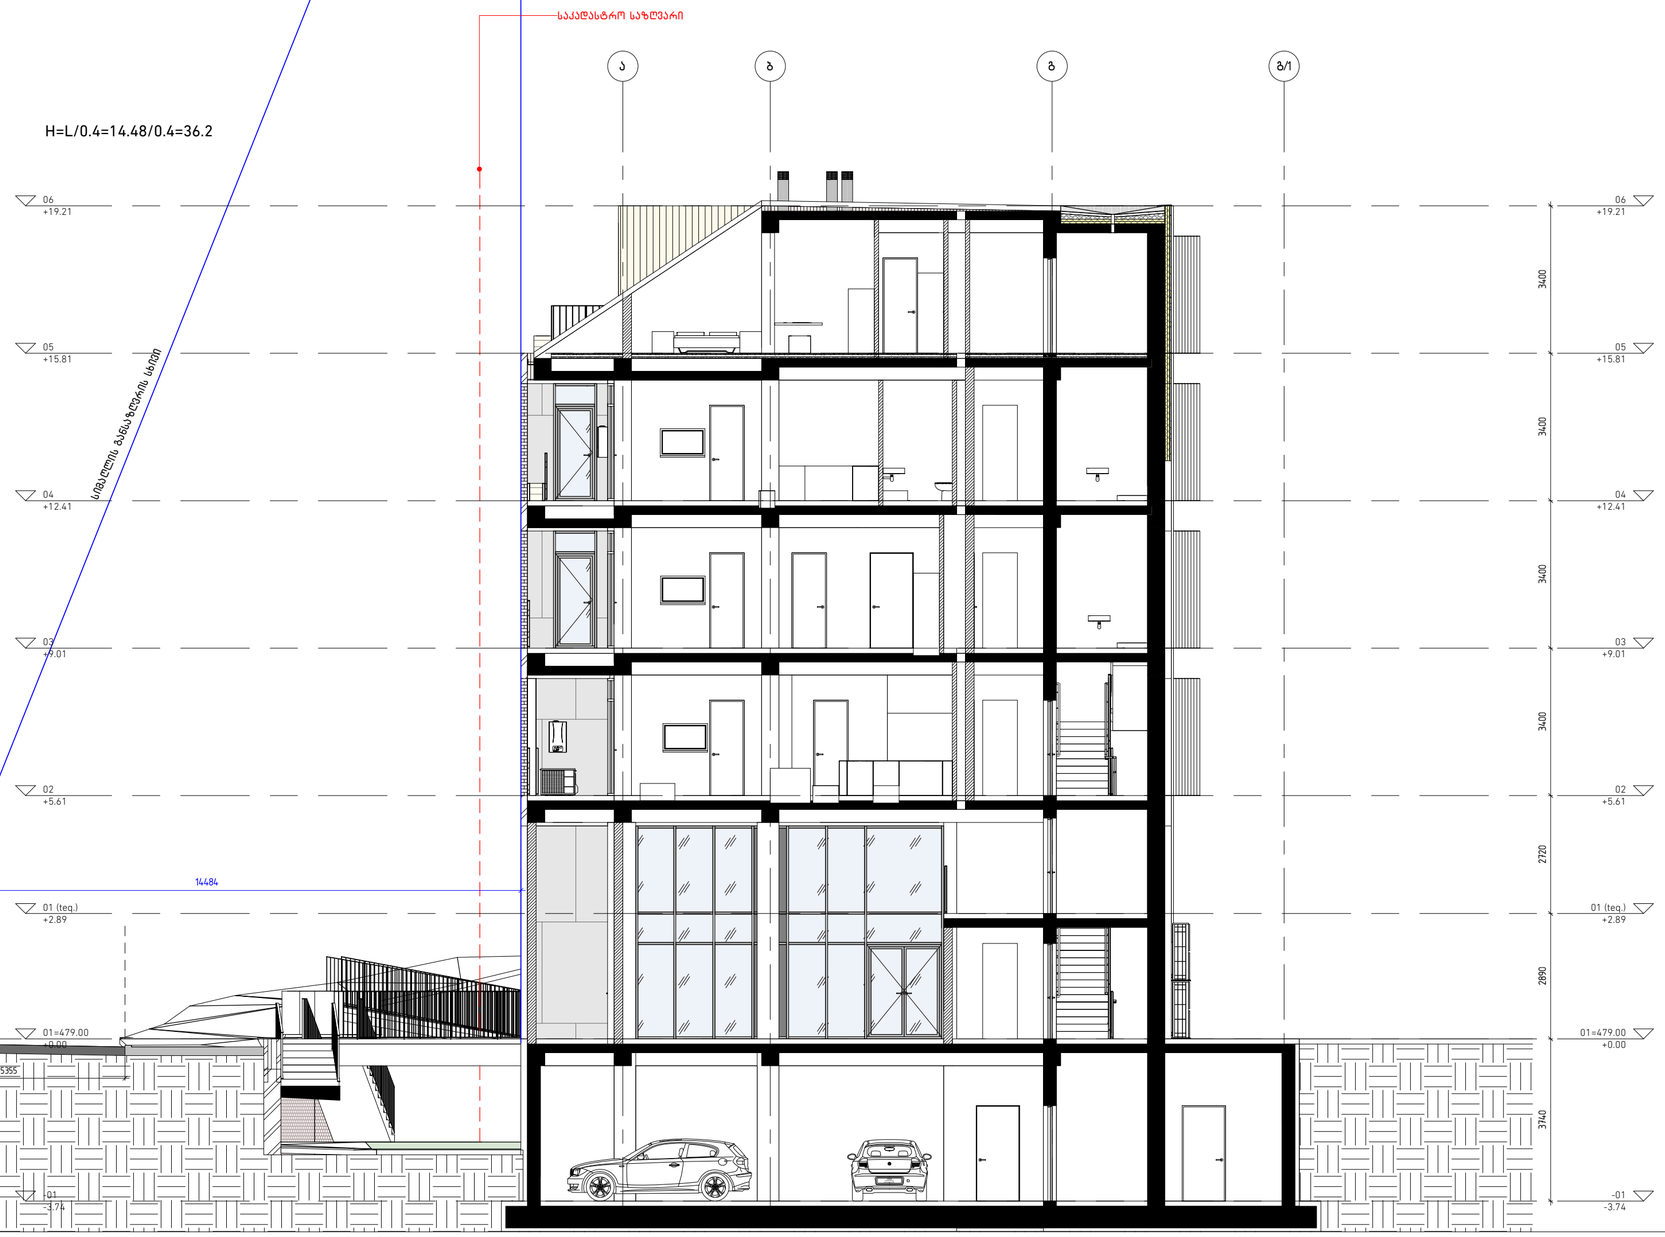

დემარკი
არქიტექტურული კომპანია
www.dmark.ge

პროექტის დასახელება
მრავალბინიანი საცხოვრებელი სახლი

პროექტის მისამართი
ქ.თბილისში,წავკისის №4-ში, ამაღლების ქ. (ყოფილი დავითაშვილის ქ.) №45 და ამაღლების ქ. №47

დამკვეთი
შპს "სამშენებლო კომპანია მონუმენტმშენი"

± 0.00 = 479.00

სპ	2020.10.13	სტადია პროექტი
სტადია	თარიღი	განმარტება
გამოცემა		

დაკვეთის №	16.022
შეასრულა	თმ, ეგ
შეამოწმა	დგ
საავტორო უფლებები	დემარკი

ნახაზის დასახელება
სიმაღლის განსაზღვრის სქემა


A305

A2

Z:\100_Projects\16.022_Amagleba 2\300_Modeling\303_Revit\2020.10.13_amagleba.rvt

2 სიმაღლის განსაზღვრის სქემა

1 : 100

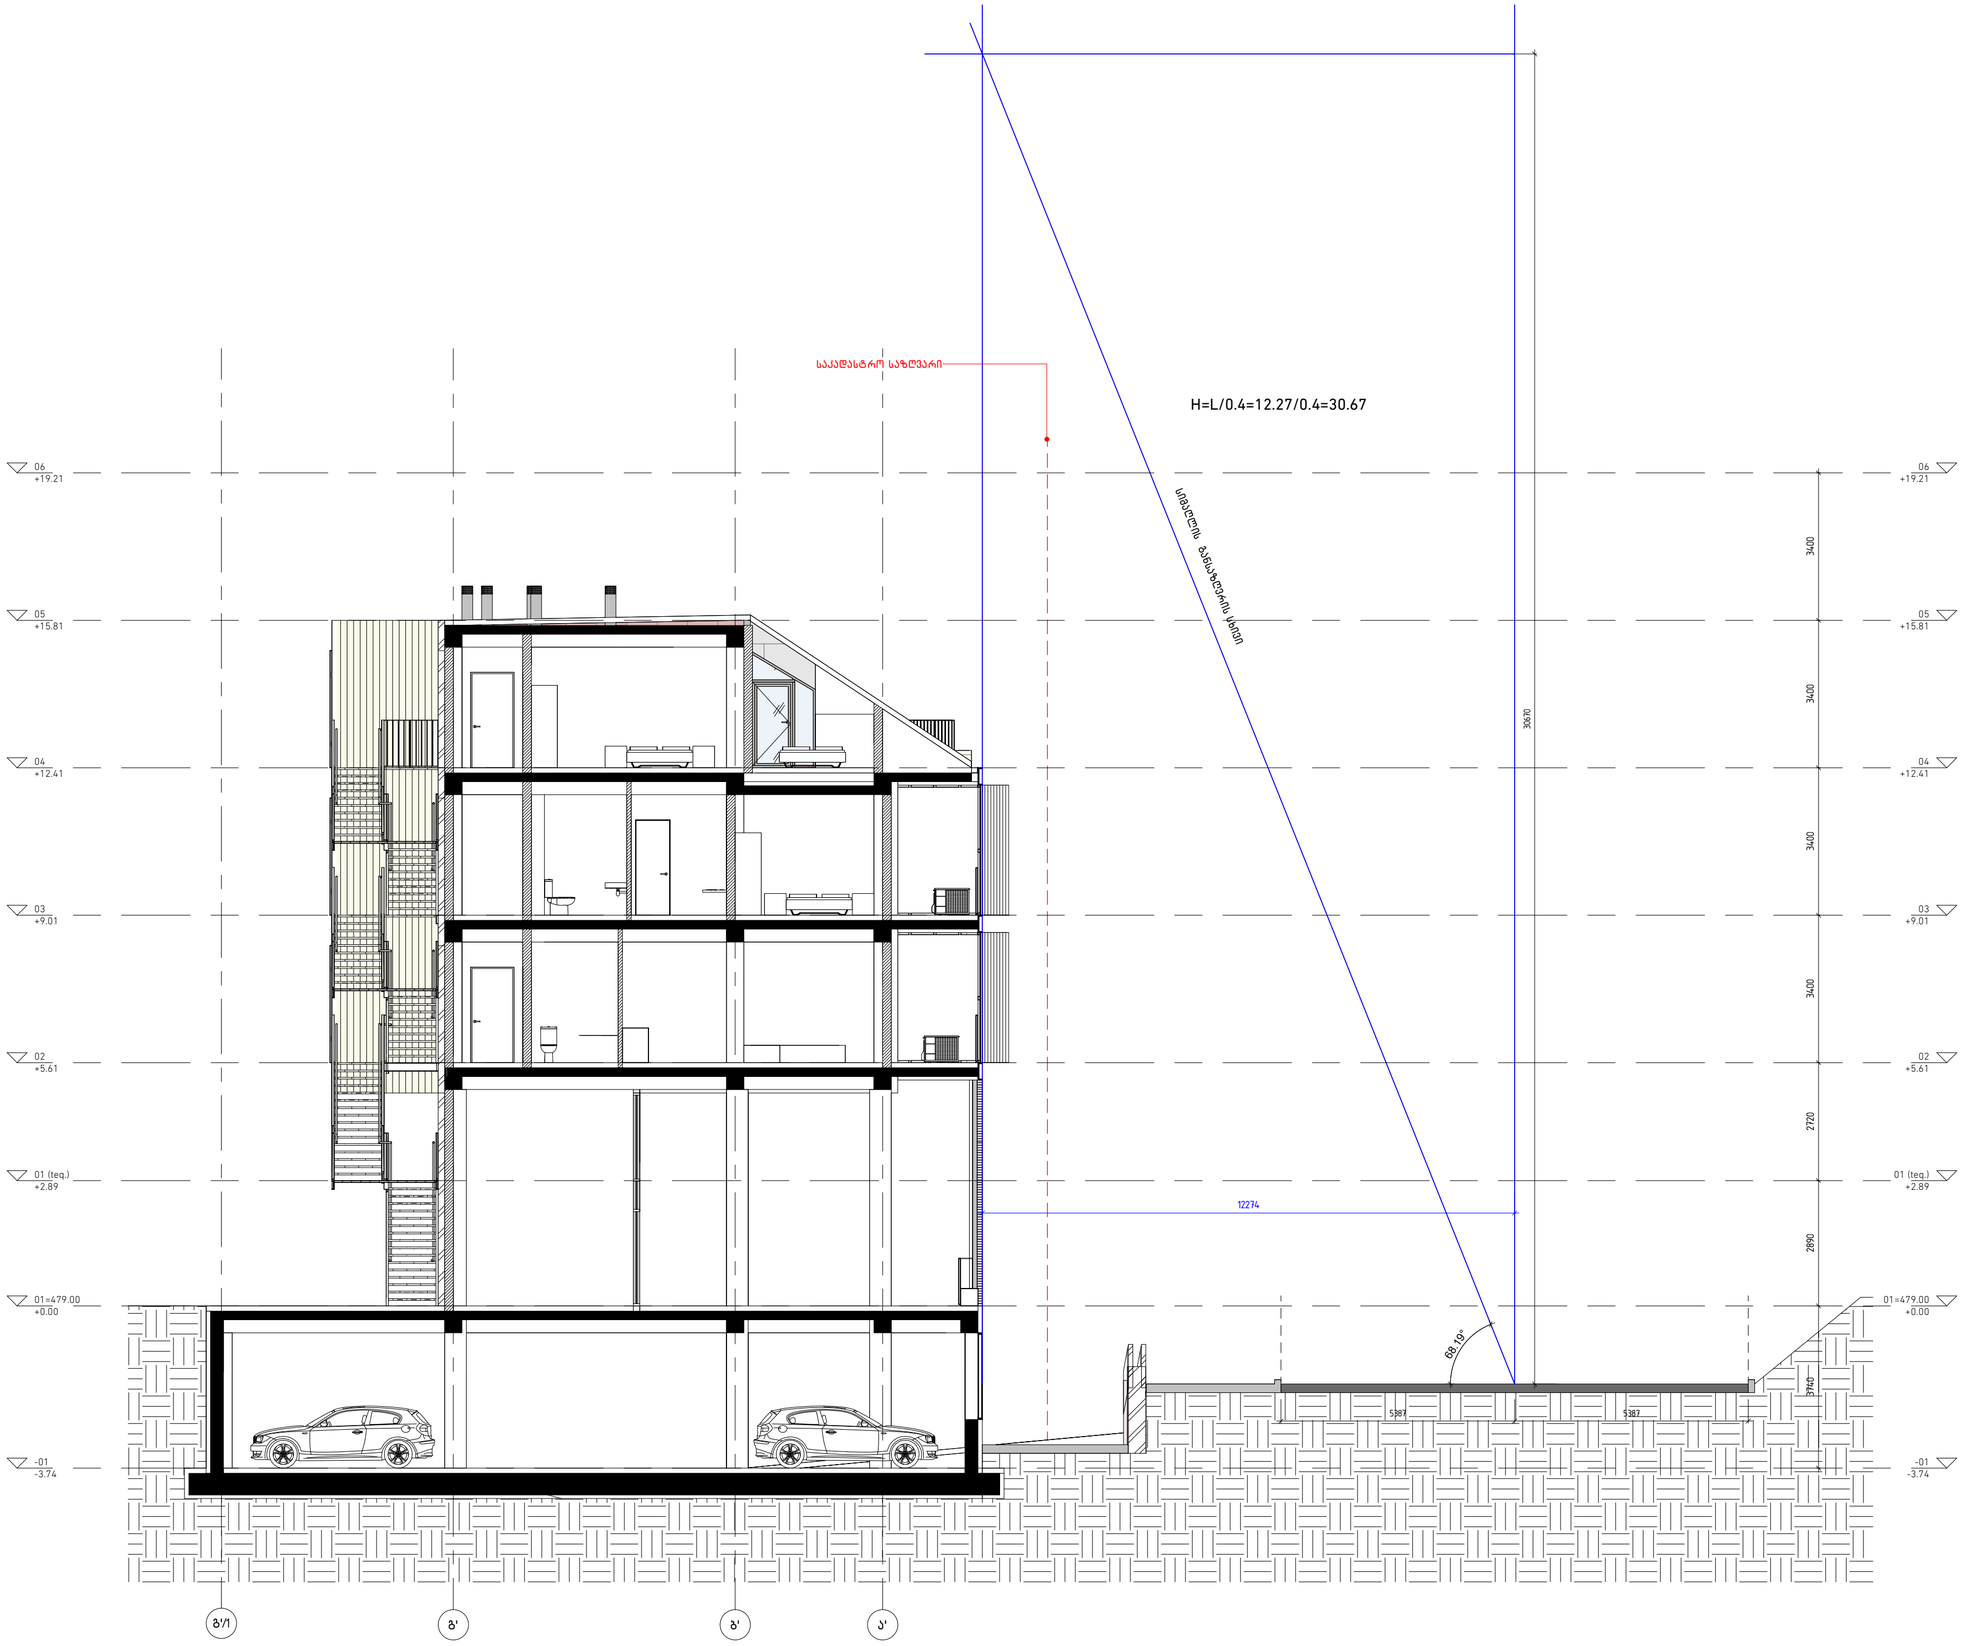

დემარკი
არქიტექტურული კომპანია
www.dmark.ge

პროექტის დასახელება
მრავალბინიანი საცხოვრებელი სახლი

პროექტის მისამართი
ქ.თბილისში,წავკისის №4-ში, ამაღლების ქ. (ყოფილი დავითაშვილის ქ.) №45 და ამაღლების ქ. №47

დამკვეთი
შპს "სამშენებლო კომპანია მონუმენტმშენი"

± 0.00 = 479.00

სპ	2020.10.13	სტადია პროექტი
სტადია	თარიღი	განმარტება
გამოცემა		

დაკვეთის №	16.022
შესრულა	თმ, ემ
შეამოწმა	დგ
საავტორო უფლებები	დემარკი

ნახაზის დასახელება
სიმაღლის განსაზღვრის სქემა

A306

A2

Z:\100_Projects\16.022_Amagleba 2\300_Modeling\303_Revit\2020.10.13_amagleba.rvt