საქართველო

ქალაქი თბილისი, სოფელი დიდი ლილო. 3333კვ.მ სასოფლო–სამეურნეო დანიშნულების ს/კ №/81.08.16.871 მიწის ნაკვეთის ტოპოგრაფიული

გეგმა

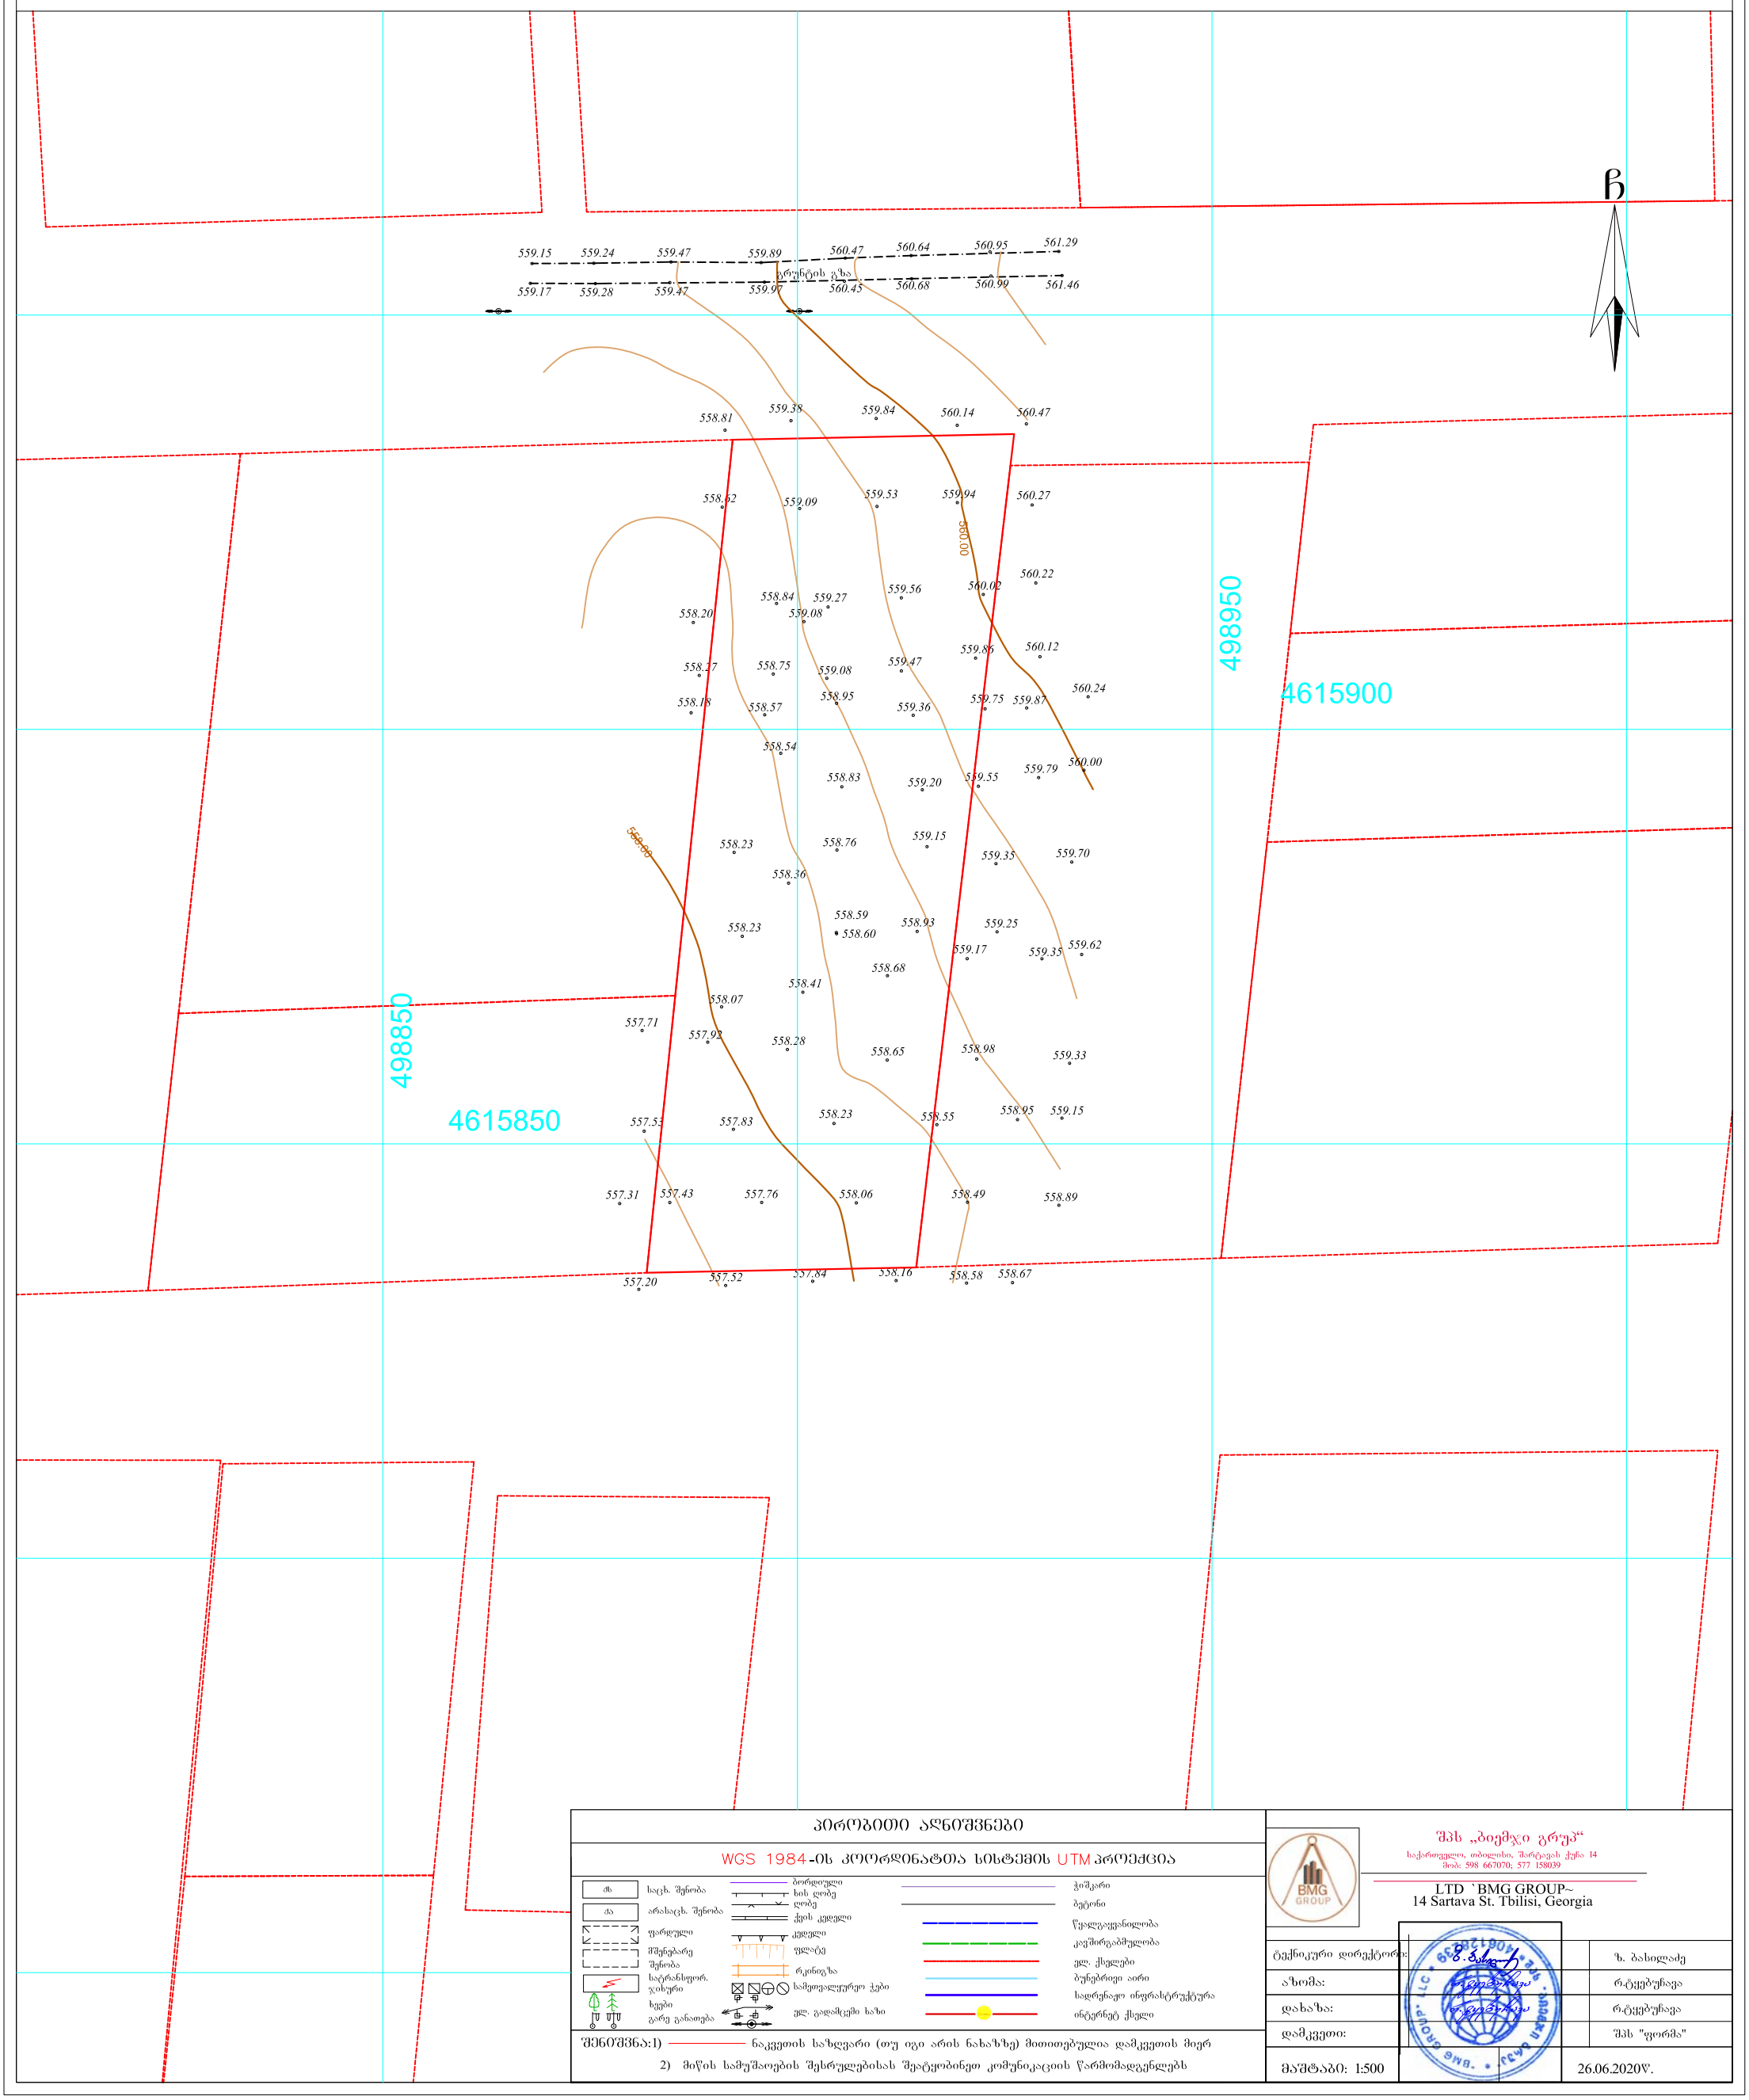

პირობითი აღნიშვნები

WGS 1984-ის კოორდინატთა სისტემის UTM პროექცია

ს/ხ	საცხ. შენობა	ბორდიული	ჭიშკარი
ა/ა	არასაცხ. შენობა	ხის ღობე	ბეტონი
	ფარდული	ქვის კედელი	წყალგაყვანილობა
	მშენებარე შენობა	კედელი	კავშირგაბმულობა
	საწარმოო ტიპის	ფლატე	ელ. ქსელები
	ხეები	რკინიგზა	ბუნებრივი აირი
		სამეთვალყურეო ჭები	სადრენაჟო ინფრასტრუქტურა
		ელ. გადამცემი ხაზი	ინტერნეტ ქსელი

შენიშვნა:1) ნაკვეთის საზღვარი (თუ იგი არის ნახაზზე) მითითებულია დამკვეთის მიერ

2) მიწის სამუშაოების შესრულებისას შეატყობინეთ კომუნიკაციის წარმომადგენლებს

შპს „ბიემჯი გრუპ“
საქართველო, თბილისი, შარტავას ქუჩა 14
ტელ: 598 667070; 577 158039

LTD `BMG GROUP~
14 Sartava St. Tbilisi, Georgia

ტექნიკური დირექტორი:	ზ. ბახილაძე
ა/ზომა:	რ.ტყებუჩავა
დახაზა:	რ.ტყებუჩავა
დამკვეთი:	შპს "ფორმა"
მასშტაბი: 1:500	26.06.2020წ.

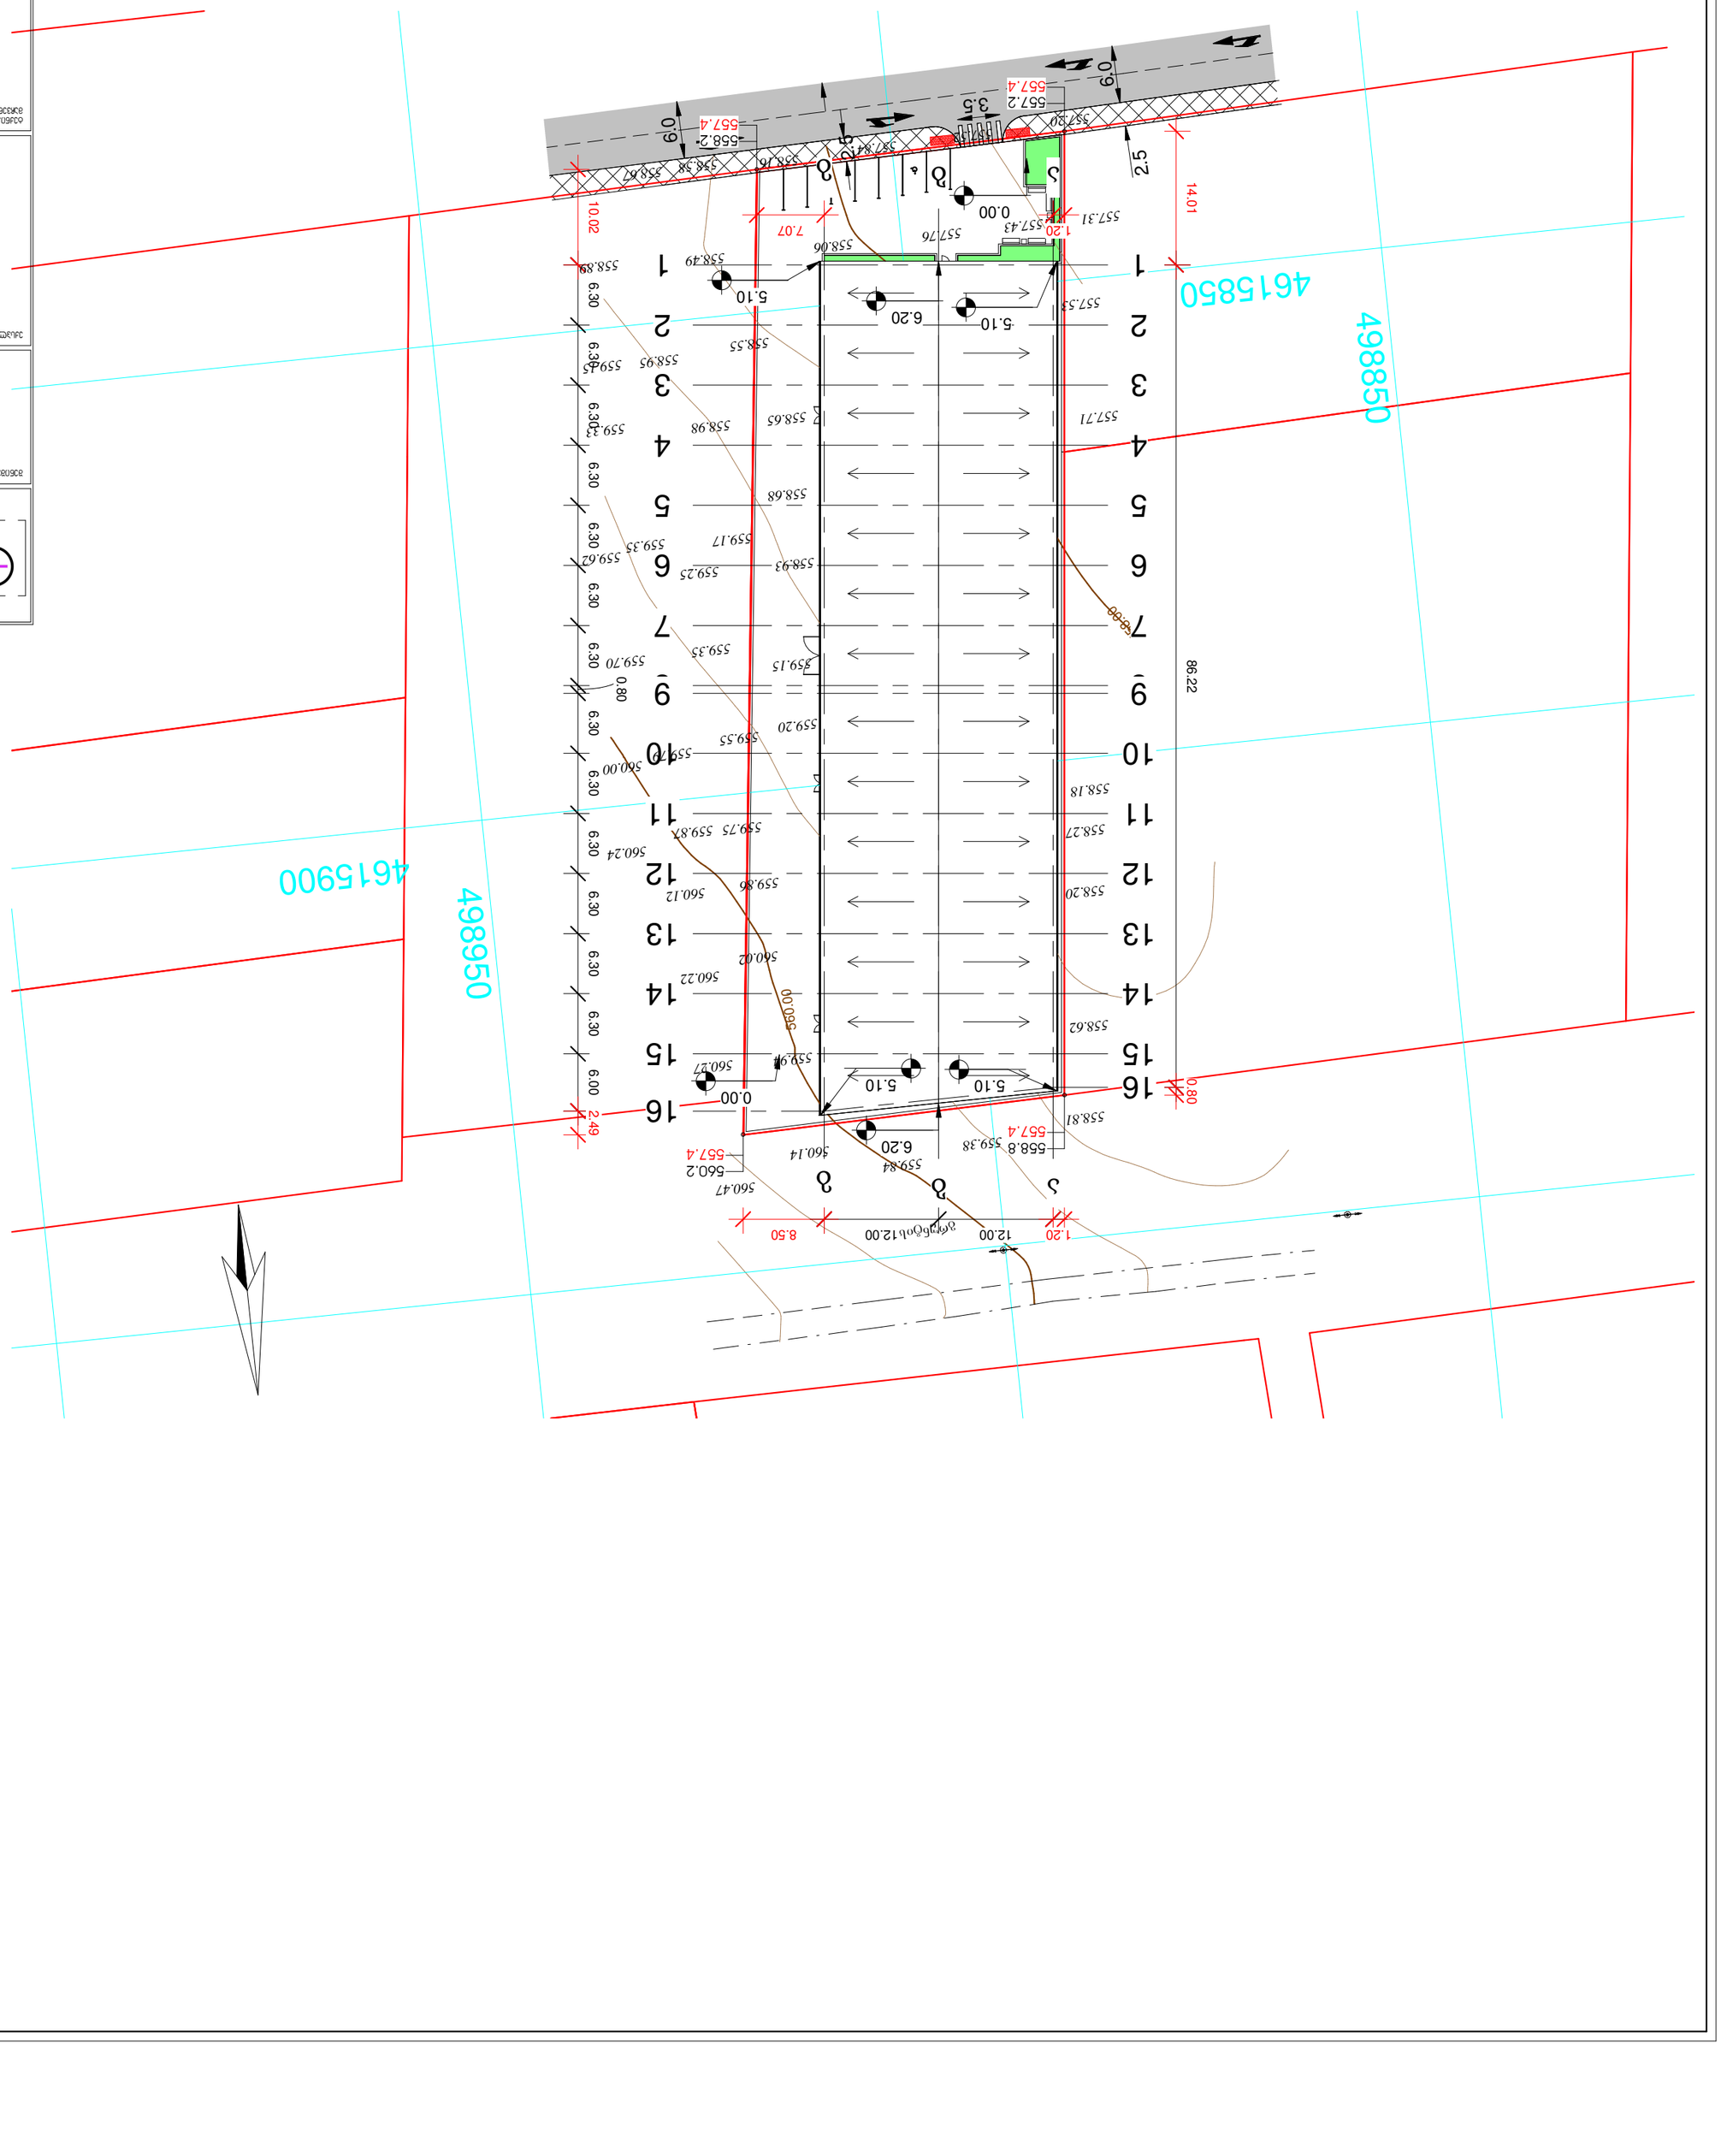

558.00

560.00

49

89

5

0

4615900

49

88

5

0

4615850

გრუნტის გზა

ა

ა

გ

გ

ბ

ბ

14 14

13 13

12 12

11 11

10 10

8 8

7 7

6 6

5 5

4 4

3 3

2 2

1 1

9 9

15 15

16

16

6.00 6.30 6.30 6.30 6.30 6.30 6.30

0.80

6.30 6.30 6.30 6.30 6.30 6.30 6.30

1.20 12.00 12.00 8.50

86.22 14.01

1.20 7.07

10.02

0.80

2.49

6.20

0.00 5.10 5.10

6.20 5.10
5.10

0.00

558.2
557.4

557.2
557.4

560.2

557.4 558.8
557.4

558.67
558.58

558.16
557.84
557.52
557.20

557.31 557.43 557.76 558.06 558.49 558.89

559.15 558.95
558.55

557.53

557.71

558.65 558.98

559.33

559.62

559.35 559.17

558.68

559.15

558.93 559.25

559.35 559.70

560.00

560.24

559.87

559.79
559.55

559.75

559.20

558.18

558.20

558.27

560.02

559.86 560.12

560.22

560.27

560.47

560.14

559.94

559.84

559.38

558.62

558.81

3.5

2.5

6.0

2.5
6.0

592 031010 | fb.com/ZTARCHI | zurabted@gmail.com

ZT ARCHITECTS

შენიშვნები

ექსპლიკაცია

ტექნიკურ-ეკონომიკური
მაჩვენებლები

Notes

explication

technical-economical
ინდიცატორს

პროექტის დასახელება project

დამკვეთი ცლიენტ

მისამართი ადდრესს

თანამდებობა

position
დირექტორი
director
პროექტის ავტორი
author
არქიტექტორი
architect
არქიტექტორი
architect
კონსტრუქტორი
constructor

სახელი გვარი
ნამე სურნამე

ხელმოწერა

სიგნატურე

ზურაბ თედიაშვილი
Zurab Tediashvili

არქიტექტურული ნაწილი
architecture

თარიღი
date of issue
მასშტაბი
scale
სტადია
stage
ფორმატი

პაპერ სიზე

ფაილის სახელი
file name
ფურცელი
page

ნახაზი

drawing

პროექტი

A2

.../ლილო21.რვტ

1 : 500
გენგეგმა

სოკოს საკულტივაციო სათბური

01/10/2020

შ.პ.ს "ფორმა"-ს დირექტორი გურამ ტყეშელაშვილი

ქ. თბილისი, სოფელი დიდი ლილო ს/კ: 81.08.16.871

a101