საძართველო

მისამართი: ქალაქი თბილისი, ჭუბა წინანდალი №27

ნაკვეთი: 4767 კვ.მ. არასასოფლო-სამეურნეო საკ.კ 01.17.13.001.074


მოსარგებლე: შ.პ.ს. "ლითოტრიასია", შ.პ.ს. ლ. მანაგაძის სახელობის შრომლობის ეროვნული ცენტრი

განყოფილების უფროსი		
მთავარი სპეციალისტი		

სიტუაციური ნახაზი



300 არაგეველების მეტრი

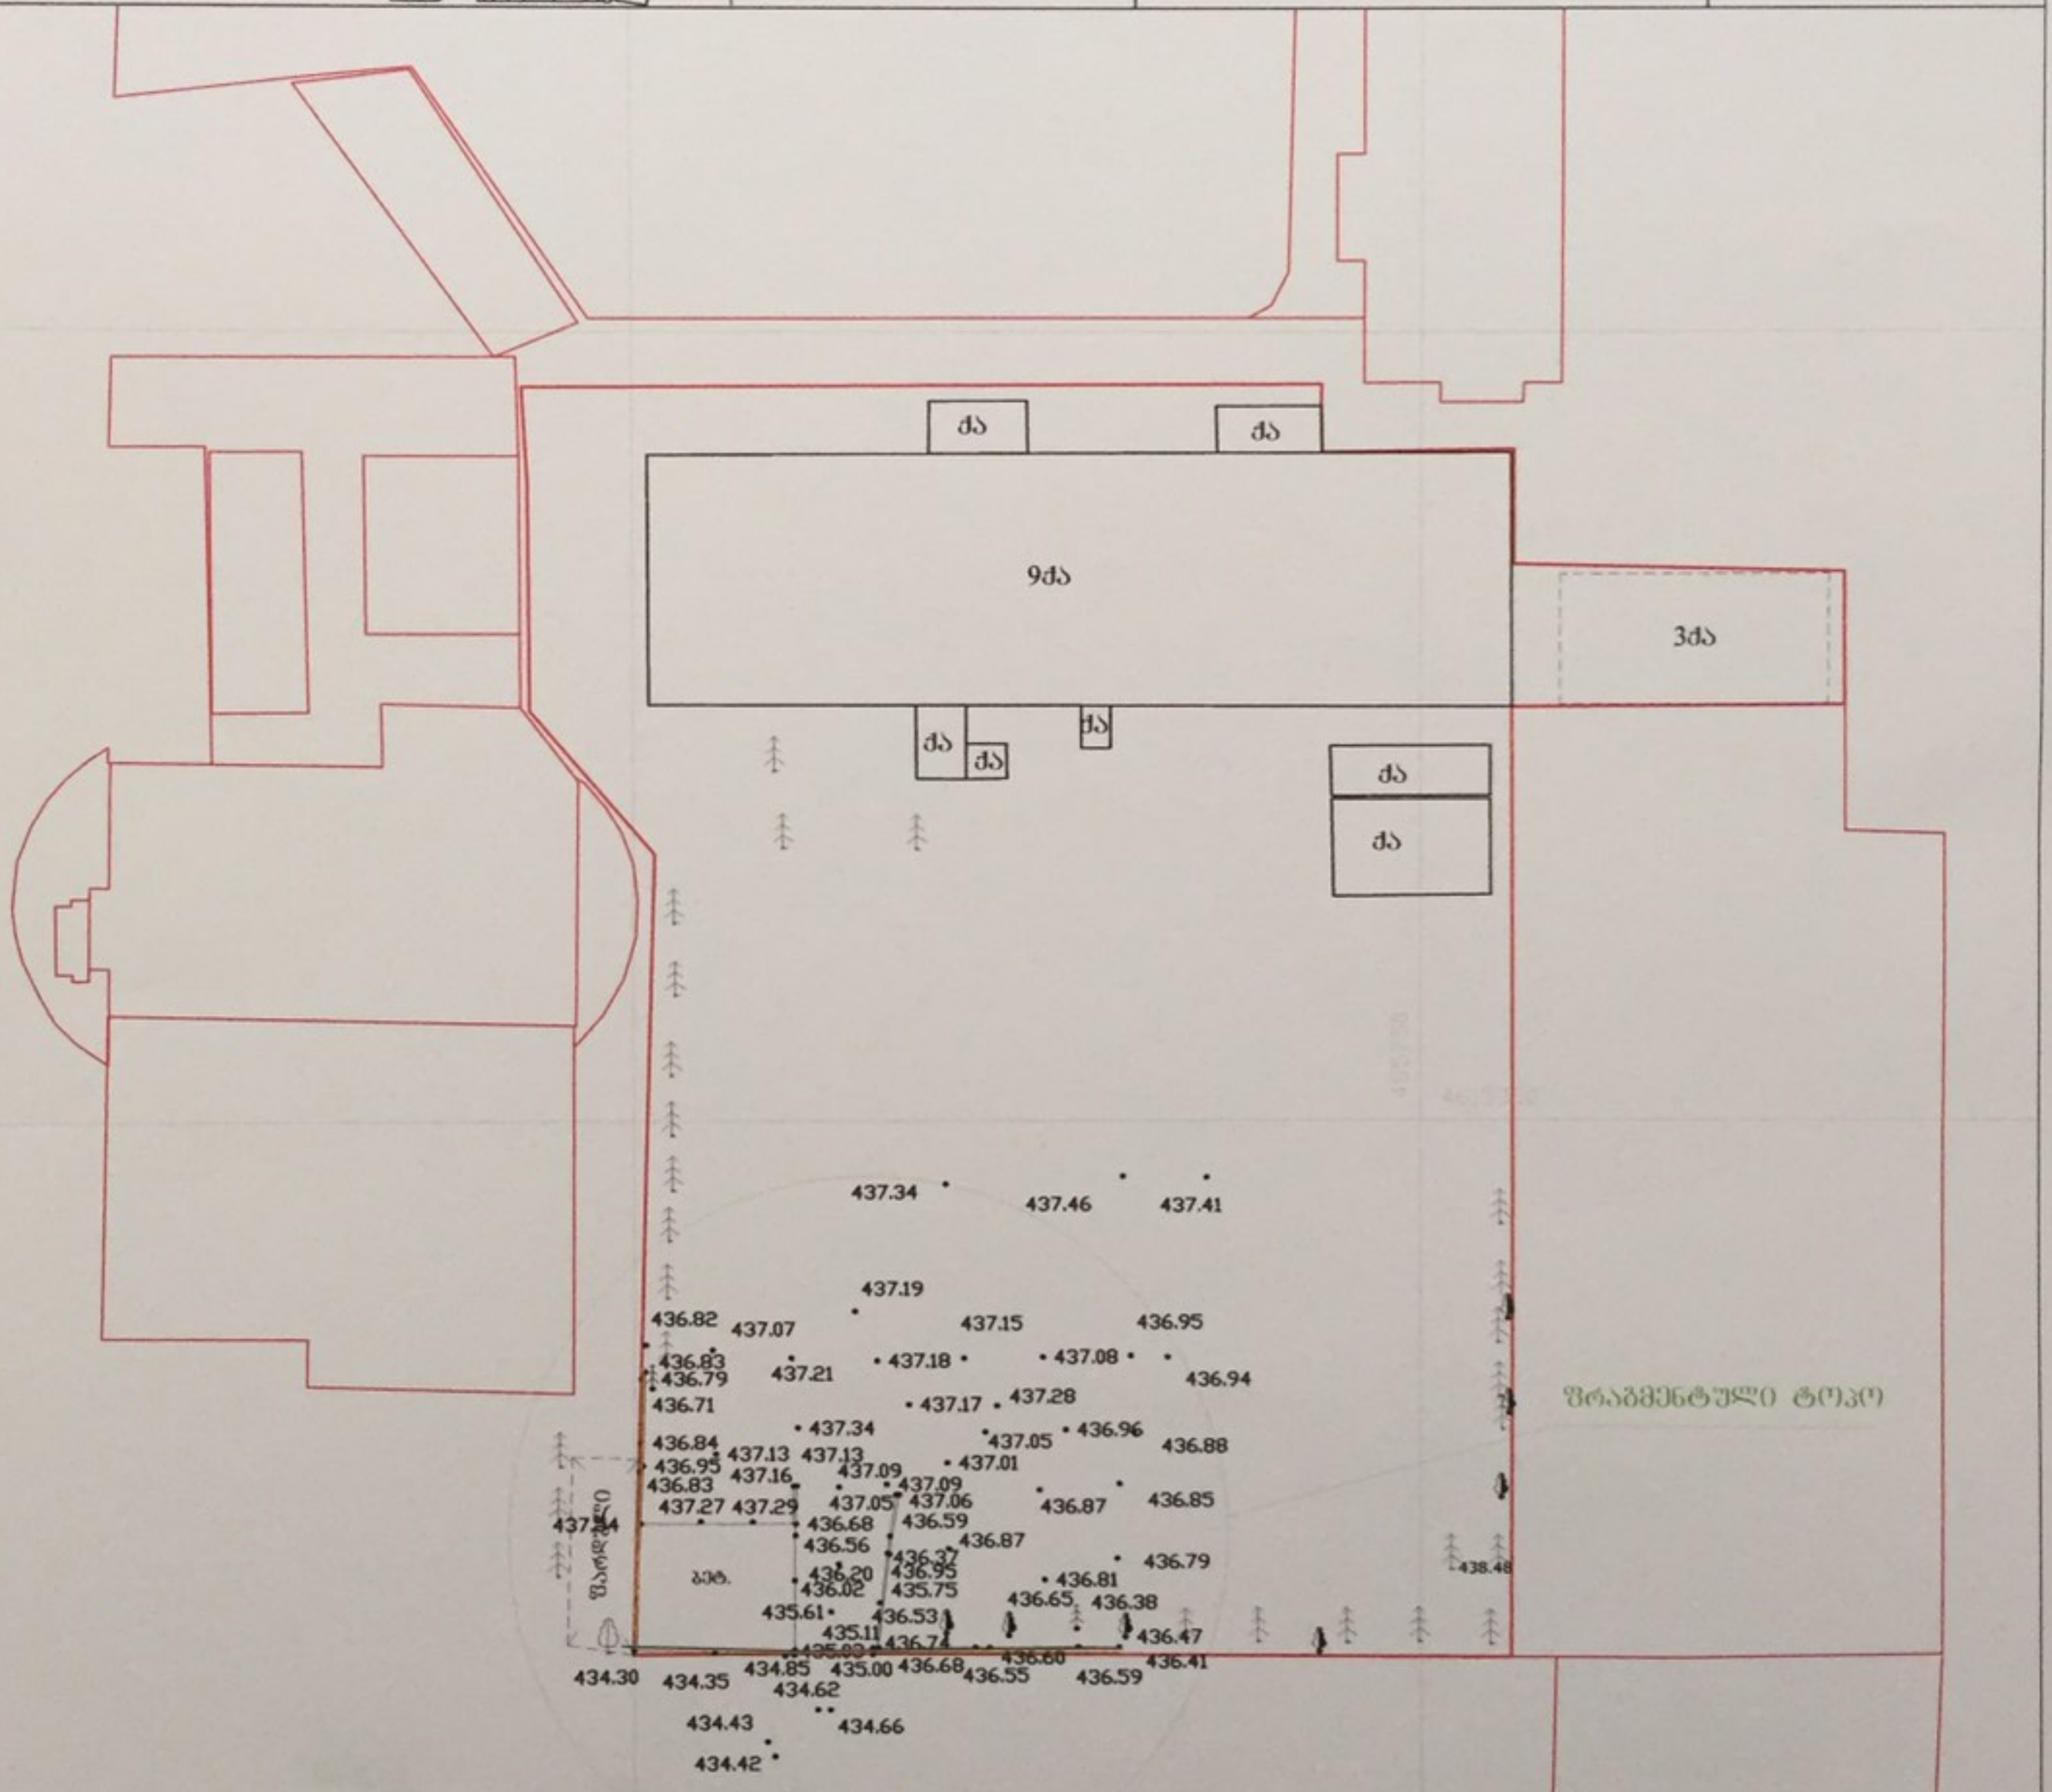

ნახაზი შესრულებულია მიწისქვეშა კომუნიკაციების გარეშე, მიწის სამუშაოების წარმოება შეათანხმოთ კომუნიკაციების წარმომადგენლებთან

პირობითი აღნიშვნები

საც. სახლი	შარდული		ბაზი
არასაც. სახლი	ჭიშკარი შესასვლელი	წყალგაყვანილობა	ელ. ბოძები
ხის ღობე	ბენზოგასამართი	კანალიზაცია	გათბობა
ღობე	ხიდი	სანიაღვრე	დრენაჟი
ქვის კედელი		კარშირგაბმულობა	
კედელი			
ელ. განაბული ბაზი	რკინიგზა		
სატრანსფორმატორო ჯიხური	გაზის განაბება		
ხეები	საგზაო ნიშანი		

შ.პ.ს. "შარბე"		
დირექტორი		ა. ჩიტაშვილი
შემსრულებელი		ა. ჩიტაშვილი
დამკვეთი		
მ. 1:500		06.10.2020 წ.

FG 406172573