ქ. თბილისი, ქუჩა წინანდალი №27 და მისი მიმდებარე ტერიტორიის

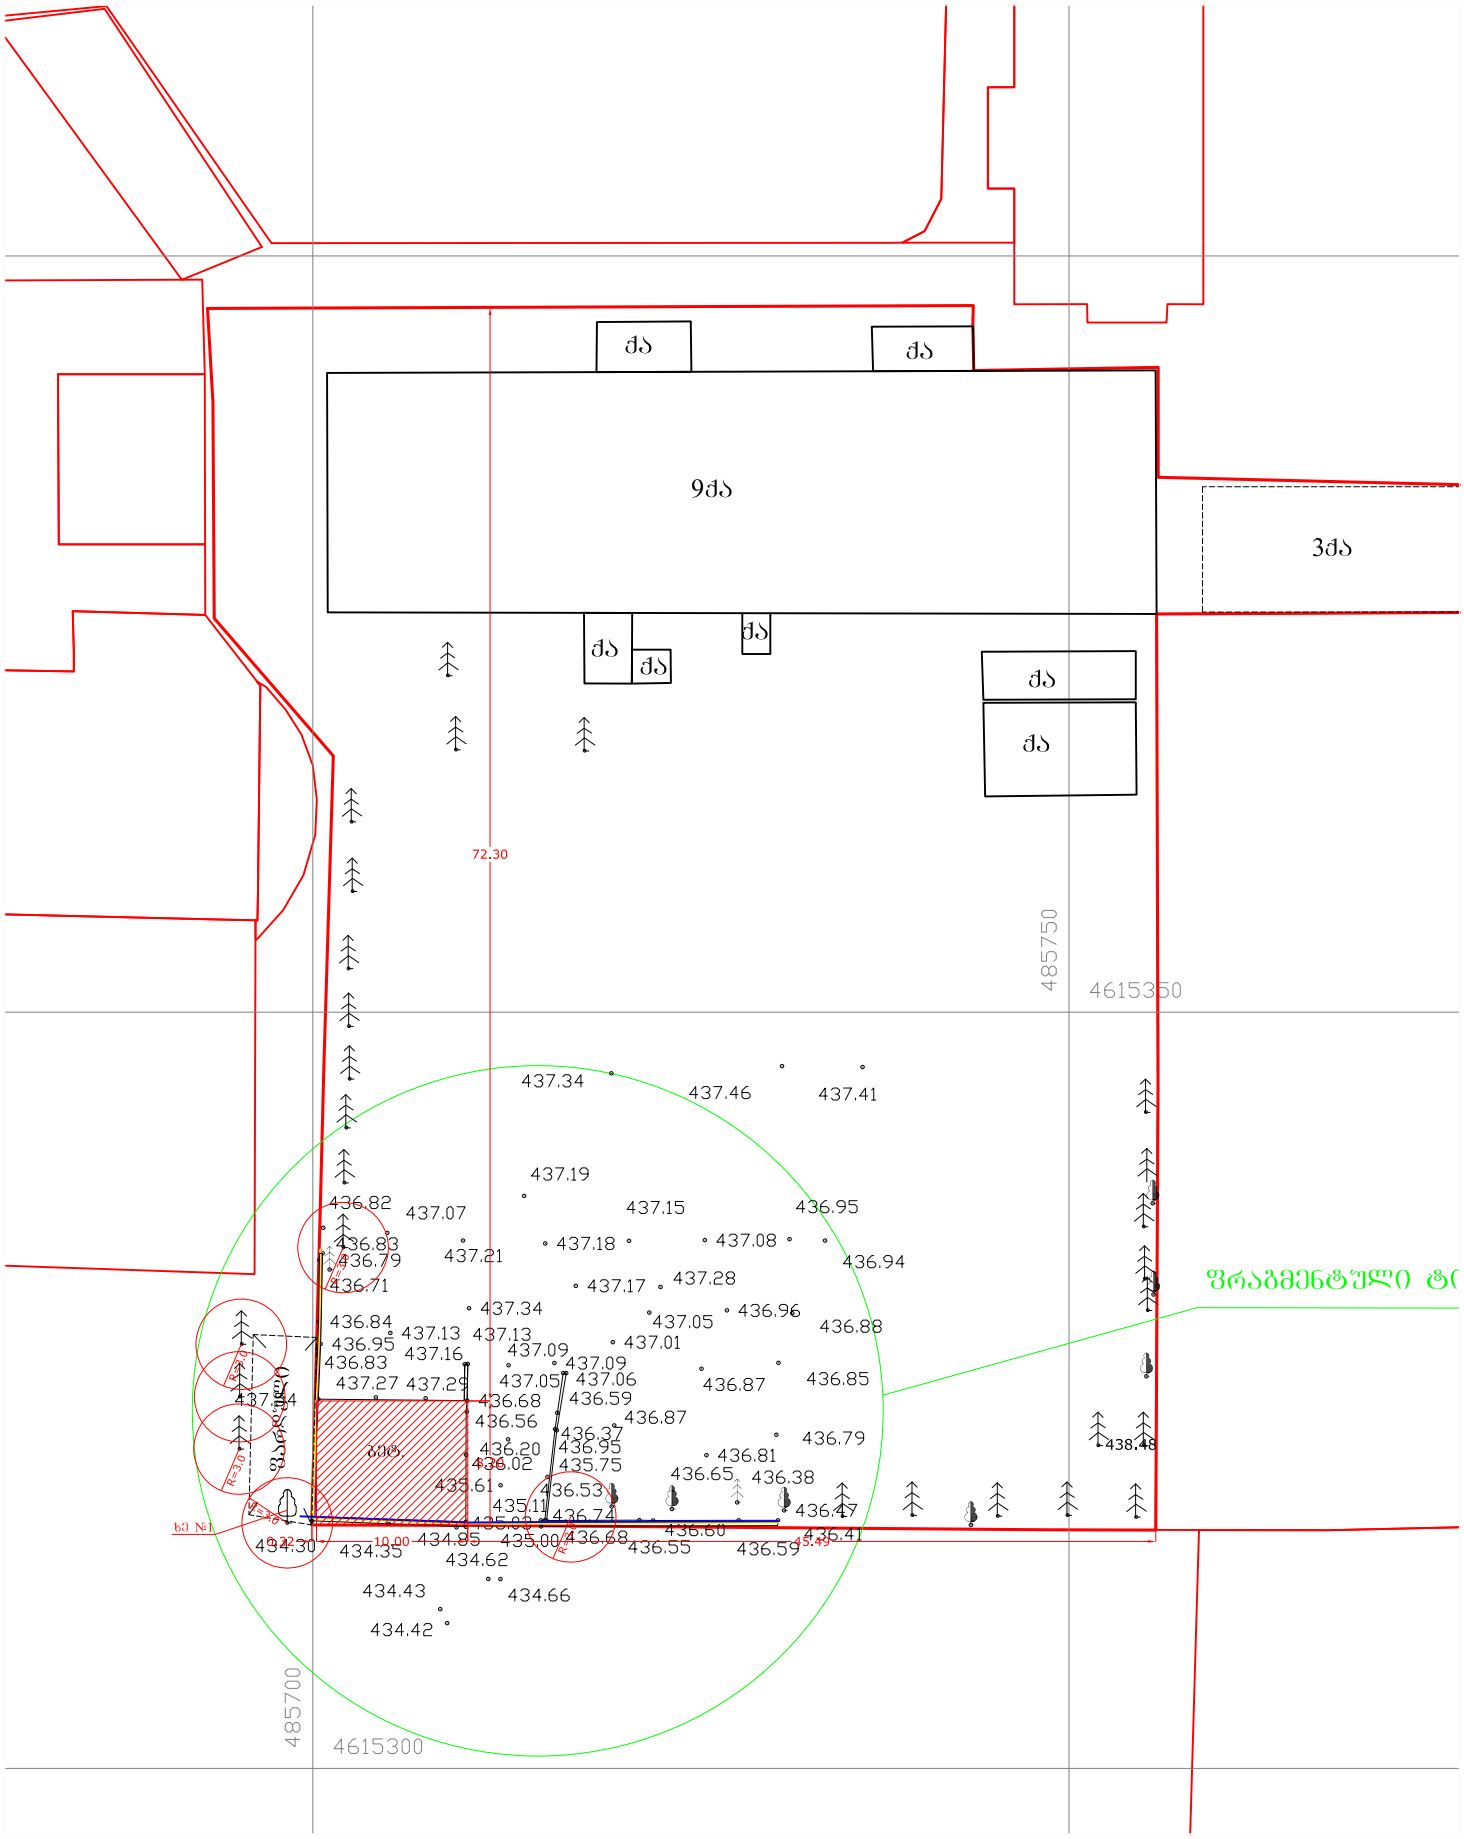

საპროექტო შენობის განთავსების ადგილი

მოსაჭრელი ხეების რაოდენობა და დასახელება

ხე №1 - კავკასიური ცაცხვი - 1 ცალი


შენობის განთავსების
ადგილი
16.10.2020