საკვლევი ტერიტორიის მისამართი: ქ. თბილისი, ტარიელის ქუჩა, № 9; № 13; № 15; № 17
საკადასტრო კოდი: 01.15.05.017.034
დამკვეთი: შპს „კატევე დეველოპმენტი“ ს/კოდი: 405172977

ხე – მცენარეების აღრიცხვის უწყისი:

N	მწვანე ნარგავის სახეობა	გარშემოწ. 10 სმ-ზე	დიამეტრი 10 სმ-ზე	დახასიათება	შენიშვნა
1	2	3	4	6	7
1	ლეღვი	25	8.0	საღი	ხილკენკრ.
2	კომში	20	6.4	საღი	ხილკენკრ.
3	აკაცია	145	46.2	საღი	გადარგვა სპეც.
4	აკაცია	82	26.1	საღი	გადარგვა სპეც.
5	აკაცია	45	14.3	საღი	შესაძლ. გადარგვა
6	ქლიავი	28	8.9	საღი	ხილკენკრ.
7	აკაცია	30	9.6	საღი	შესაძლ. გადარგვა
8	აკაცია	94	29.9	საღი	გადარგვა სპეც.
9	აკაცია	102	32.5	საღი	გადარგვა სპეც.
10	აკაცია	98	31.2	საღი	გადარგვა სპეც.
11	აკაცია	24	7.6	საღი	შესაძლ. გადარგვა
12	აკაკი	102	32.5	საღი	გადარგვა სპეც.
13	აკაცია	36	11.5	საღი	შესაძლ. გადარგვა
14	აკაკი	88	28.0	საღი	გადარგვა სპეც.
15	კაკალი	68	21.7	საღი	შესაძლ. გადარგვა

16	ქლიავი	82	26,1	საღი	ხილკენკრ.
17	მუშმალა	22	7,0	საღი	ხილკენკრ.
18	ტყემალი	40	12.7	საღი	ხილკენკრ
19	ტყემალი	32	10,2	საღი	ხილკენკრ.

სულ ტერიტორიაზე აღირიცხა 19 ერთეული მწვანე ნარგავი, მათ შორის: აკაკი კავკ. – 2 ერთეული, აკაცია – 9 ერთეული, კაკალი – 1 ერთეული, კომში – 1 ერთეული, ლეღვი – 1 ერთეული, მუშმალა – 1 ერთეული, ტყემალი – 2 ერთეული და ქლიავი – 2 ერთეული.

7 ერთეული ხე-მცენარე (№1 ლეღვი, N2 კომში, N6 ქლიავი, N16 ქლიავი, N17 მუშმალა, N18 ტყემალი, N19 ტყემალი) ხილ-კენკროვანია და მოქმედი კანონმდებლობის შესაბამისად ჭრის ან გადარგვის ნებართვას არ საჭიროებს.

5 ერთეული ხე-მცენარე (N 5აკაცია, N7 აკაცია, N11 აკაცია, N13 აკაცია, N15 კაკალი,) არის 25-სმ მდე დიამეტრის და ექვემდებარება გადარგვას სხვა ალტერნატიულ ადგილზე, აგროტექნიკური ღონისძიებების სრული დაცვით, კერძოდ წინასწარ ორმოს მომზადება, გადასარგავი მცენარის ამოღება კომის დაუშლელად და გადარგვა წინასწარ გამზადებულ ორმოში. ვინაიდან ხე-მცენარეები არიან მცირე ზომის მათი გახარების შანსი დიდია.

7 ერთეული ხე–მცენარე (N 3 აკაცია, N4 აკაცია, N8 აკაცია, N9 აკაცია, N10 აკაცია, N12 აკაკი, N14 აკაკი) 25 სმ–ზე მეტი დიამეტრისაა და ექვემდებარება გადარგვას სპეციალური მეთოდოლოგიისა და სპეც. ტექნოლოგიის შესაბამისად.

შენიშვნა: ხე-მცენარეები აღრიცხვის უწყისში მინიჭებული ნომრების შესაბამისად დატანილია მიწის ნაკვეთის ტოპოგრაფიულ გეგმაზე.

შემსრულებელი: ს. ფიცხელაური.

მეტყევე-ინჟინერი,

/ექსპერტი/

შპს „აიდეა დიზაინ სტუდიო“

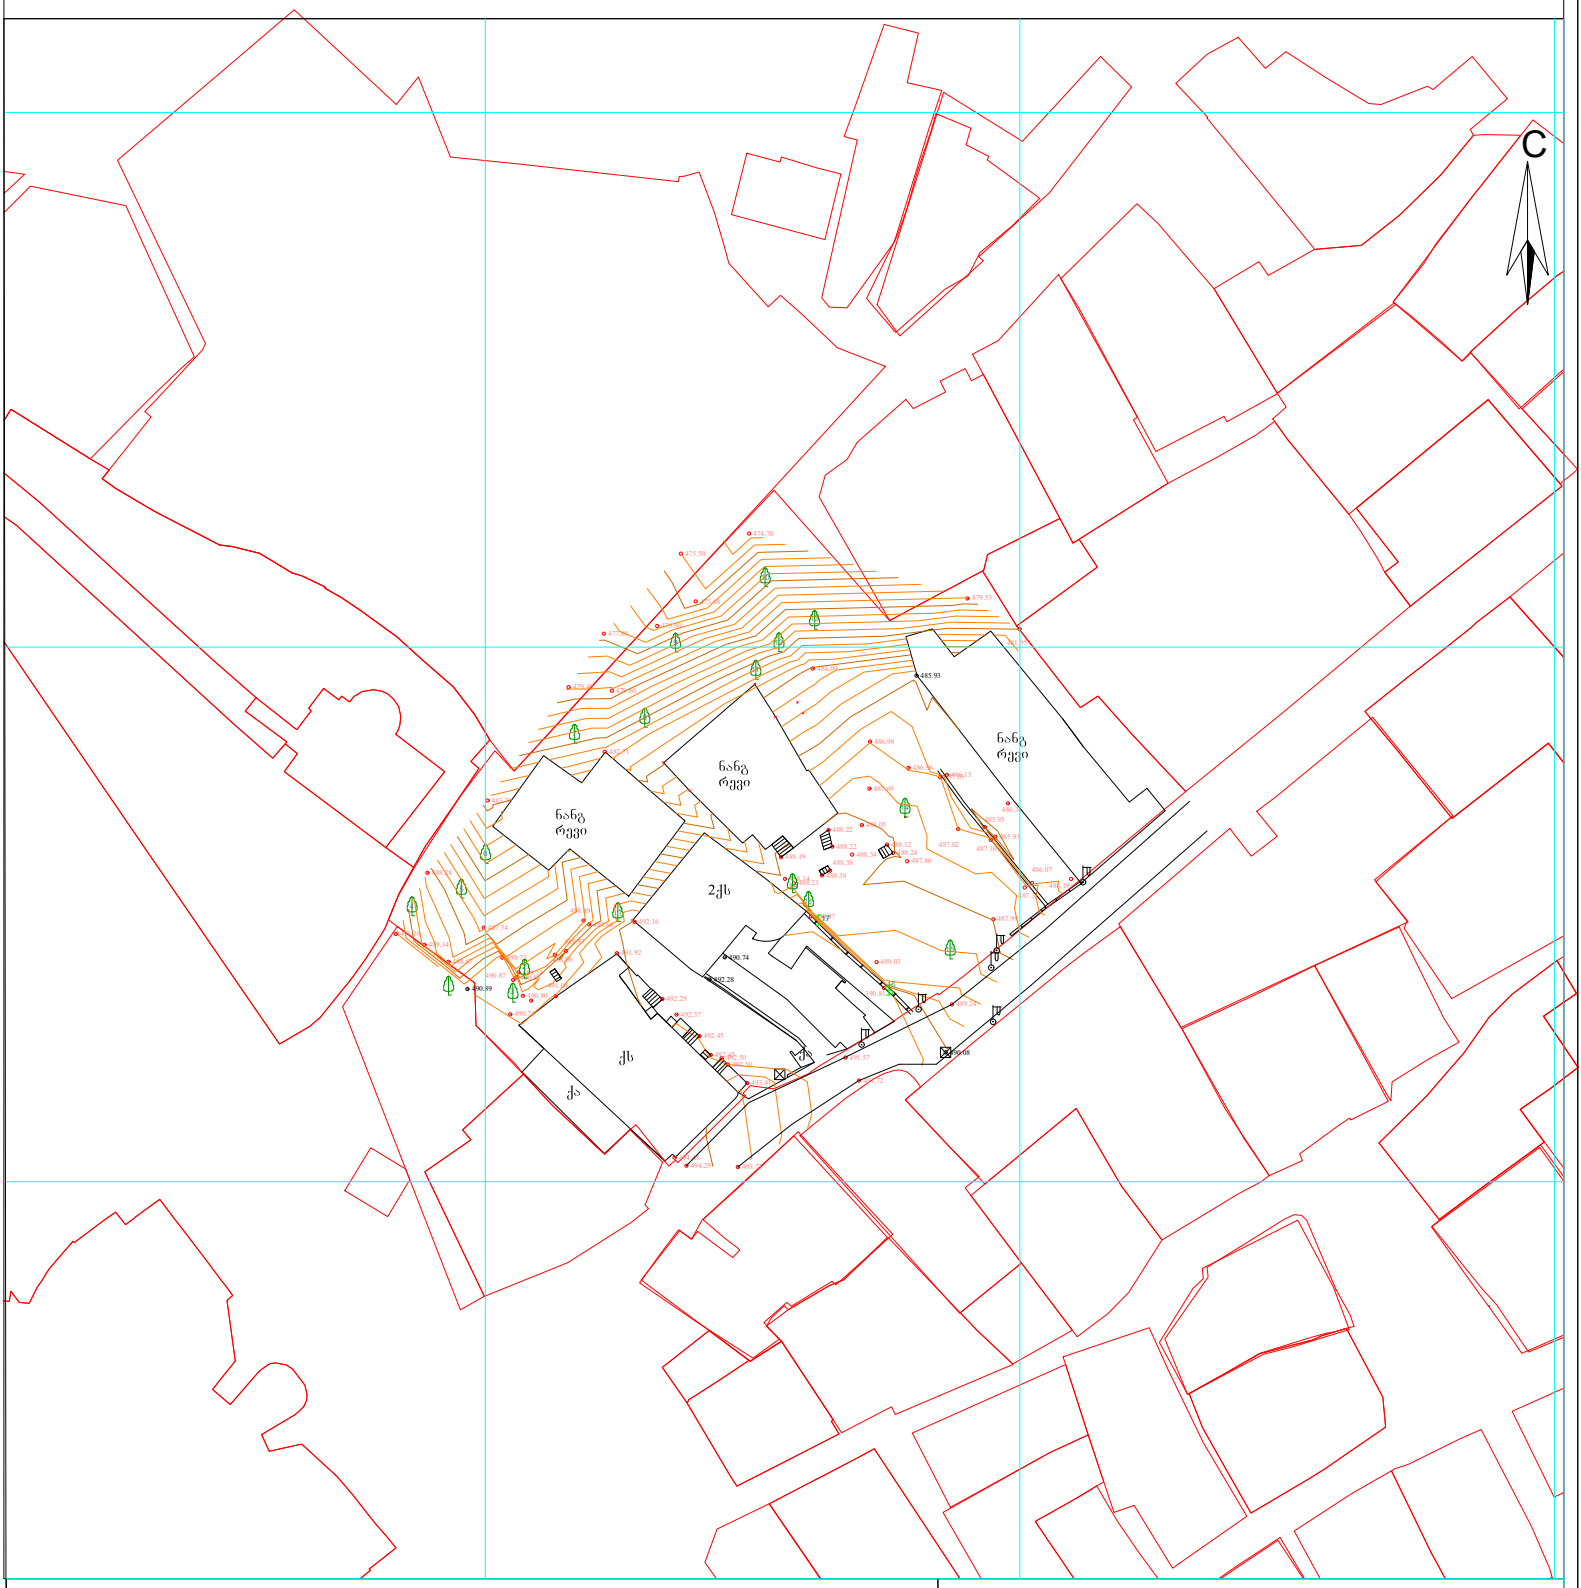
დირექტორი: დ.ბერია

საქართველო

ქ. თბილისი ქუჩა ტარიელი №9/13/15/17 2459.00კვმ არასასოფლოსამეურნეო

დანიშნულების ს/კ 011505017034 მიწის ნაკვეთის ტოპოგრაფიული

გეგმა



პირობითი აღნიშვნები

WGS 1984 - ის კოორდინატთა სისტემის UTM პროექცია

ქს	საცხ. შენობა	ბორდიული	ჭიშკარი
ქ	არასაცხ. შენობა	სის ღობე	ბეტონი
	ფარდული	ღობე	
	მშენებარე შენობა	ქვის კედელი	w წყალგაყვანილობა
	სატრანსფორ. ჯიხური	კედელი	g გაზი
	ხეები	ფლატე	k კანალიზაცია
	გარე განათება	რკინიგზა	san სანიაღვრე
		სამოთვალყურეო ჭები	kg კავშირგაბმულობა
		ელ. გადამცემი ხაზი	Tg ელ. ქსელები
			გათბობა

შენიშვნა: 1) რეგისტრირებული მიწის ნაკვეთის საკადასტრო სახღვარი

2) მიწის სამუშაოების შესრულებისას შეატყობინეთ კომუნიკაციის წარმომადგენლებს

შპს "სიონი"
ს/კ; 400230772

ელ. ფოსტა: info@research.4you.ge
ტ: 591 19 18 20; 551 676 676

დირექტორი:		ლ. ვეზდენი
აზომა:		ნ. ჯიქია
დახაზა:		ნ. ჯიქია
დამკვეთი:		შპს "კატევე დეველოპმენტი"
მაშტაბი: 1:500		07.10.2020 წ.



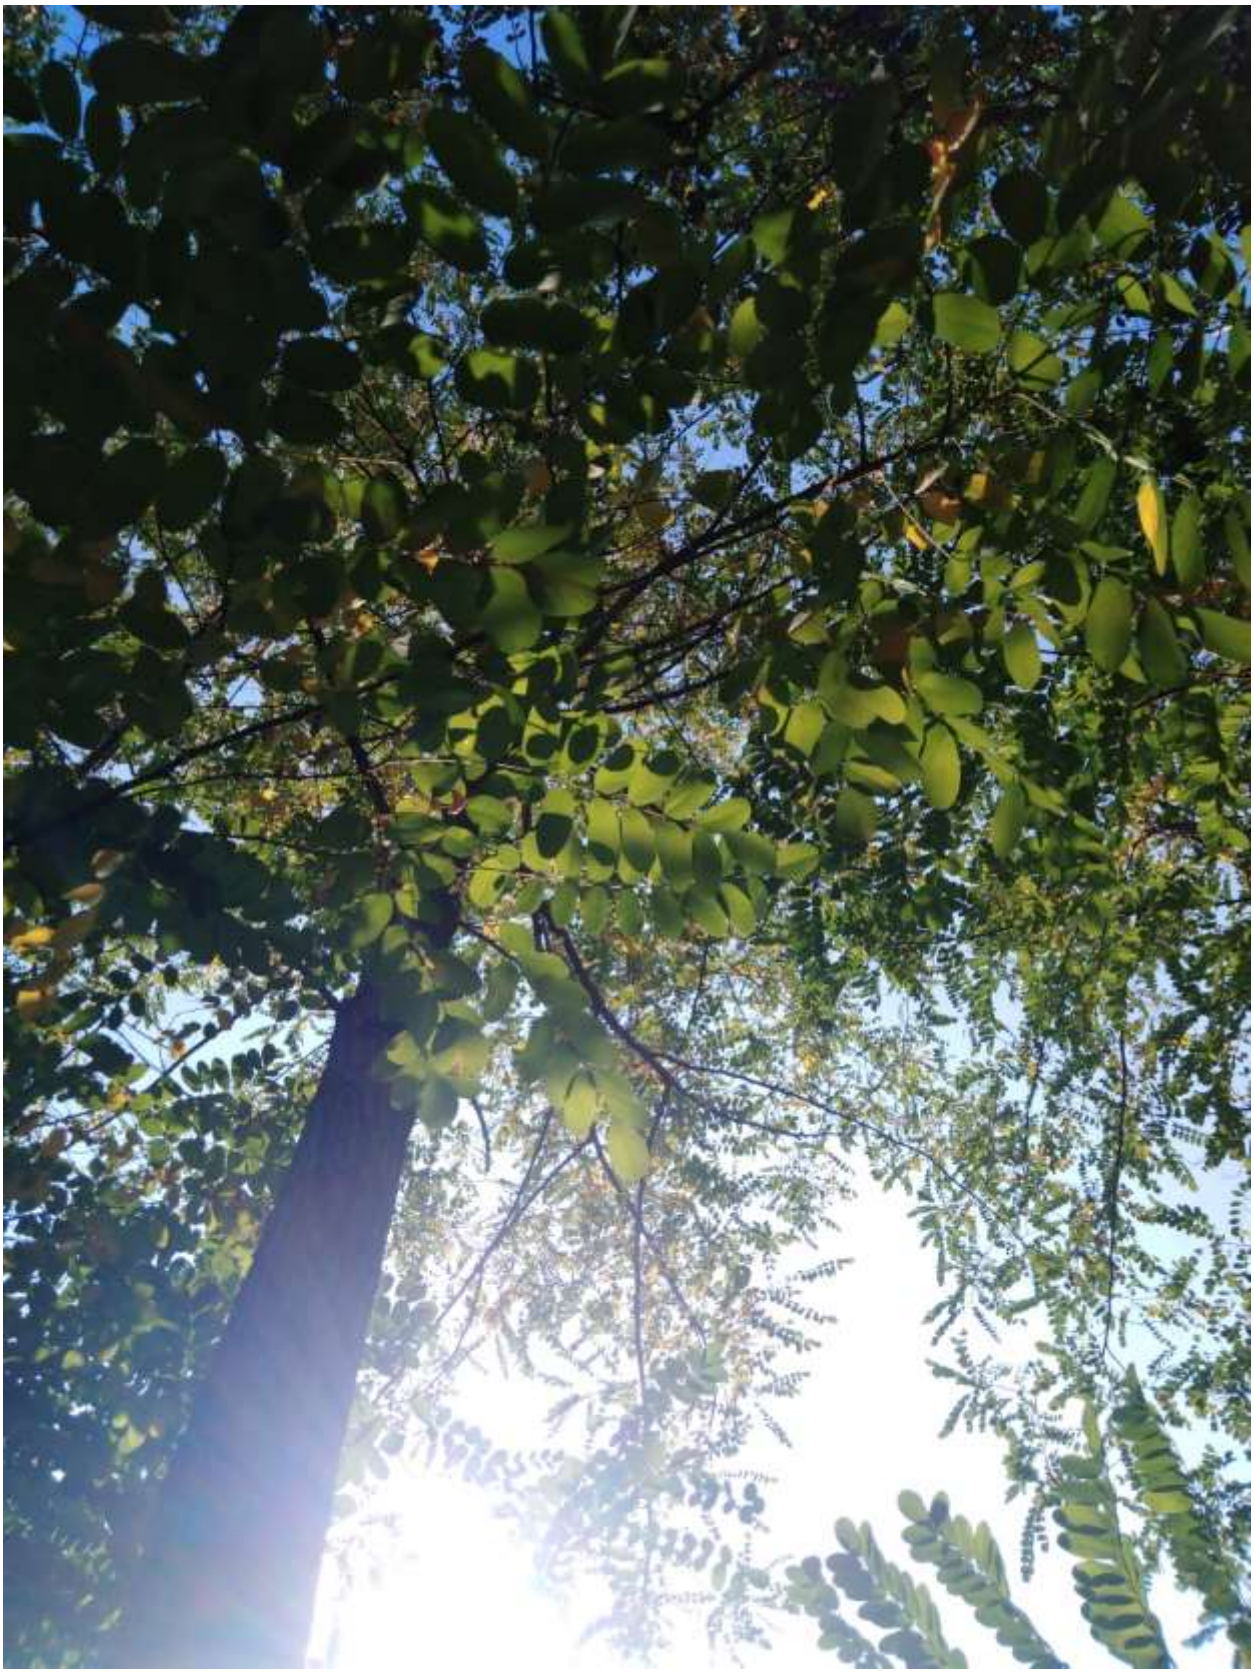

1


2

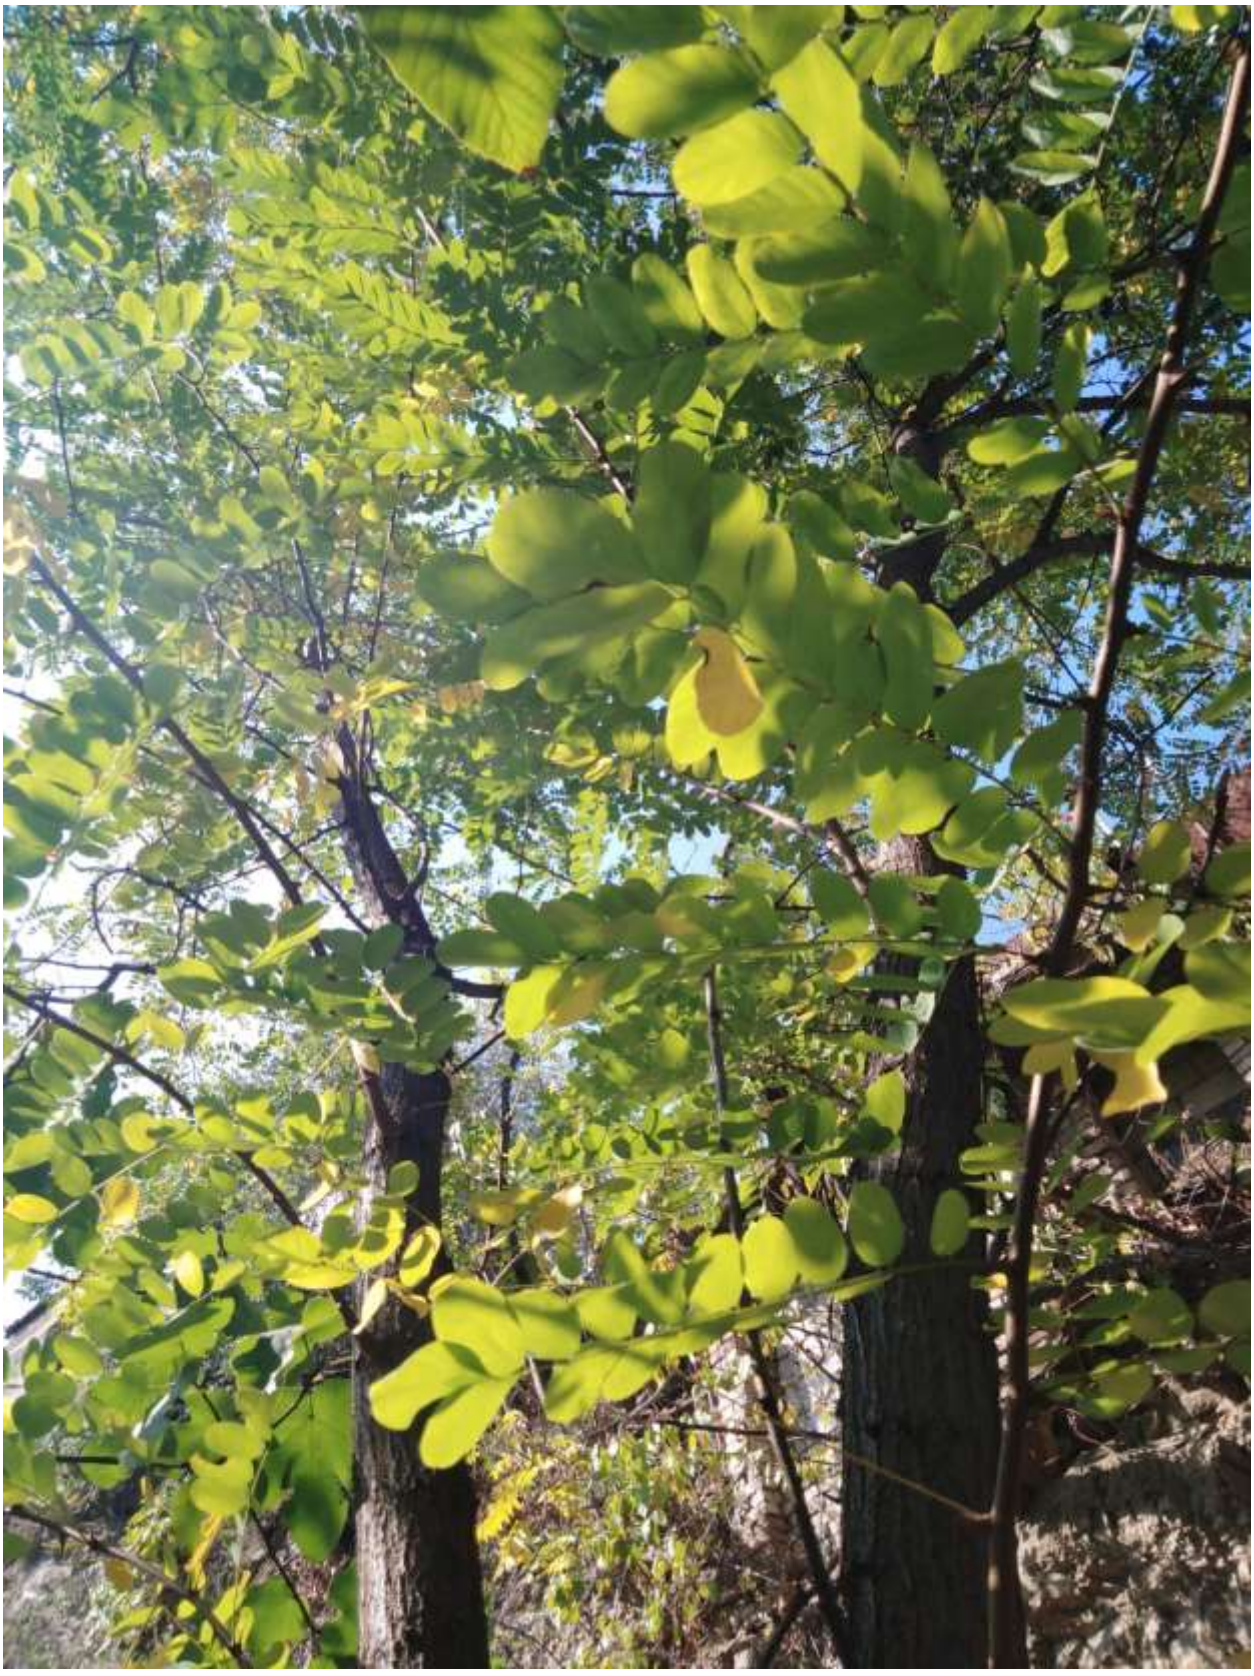





4














8












1
1




12



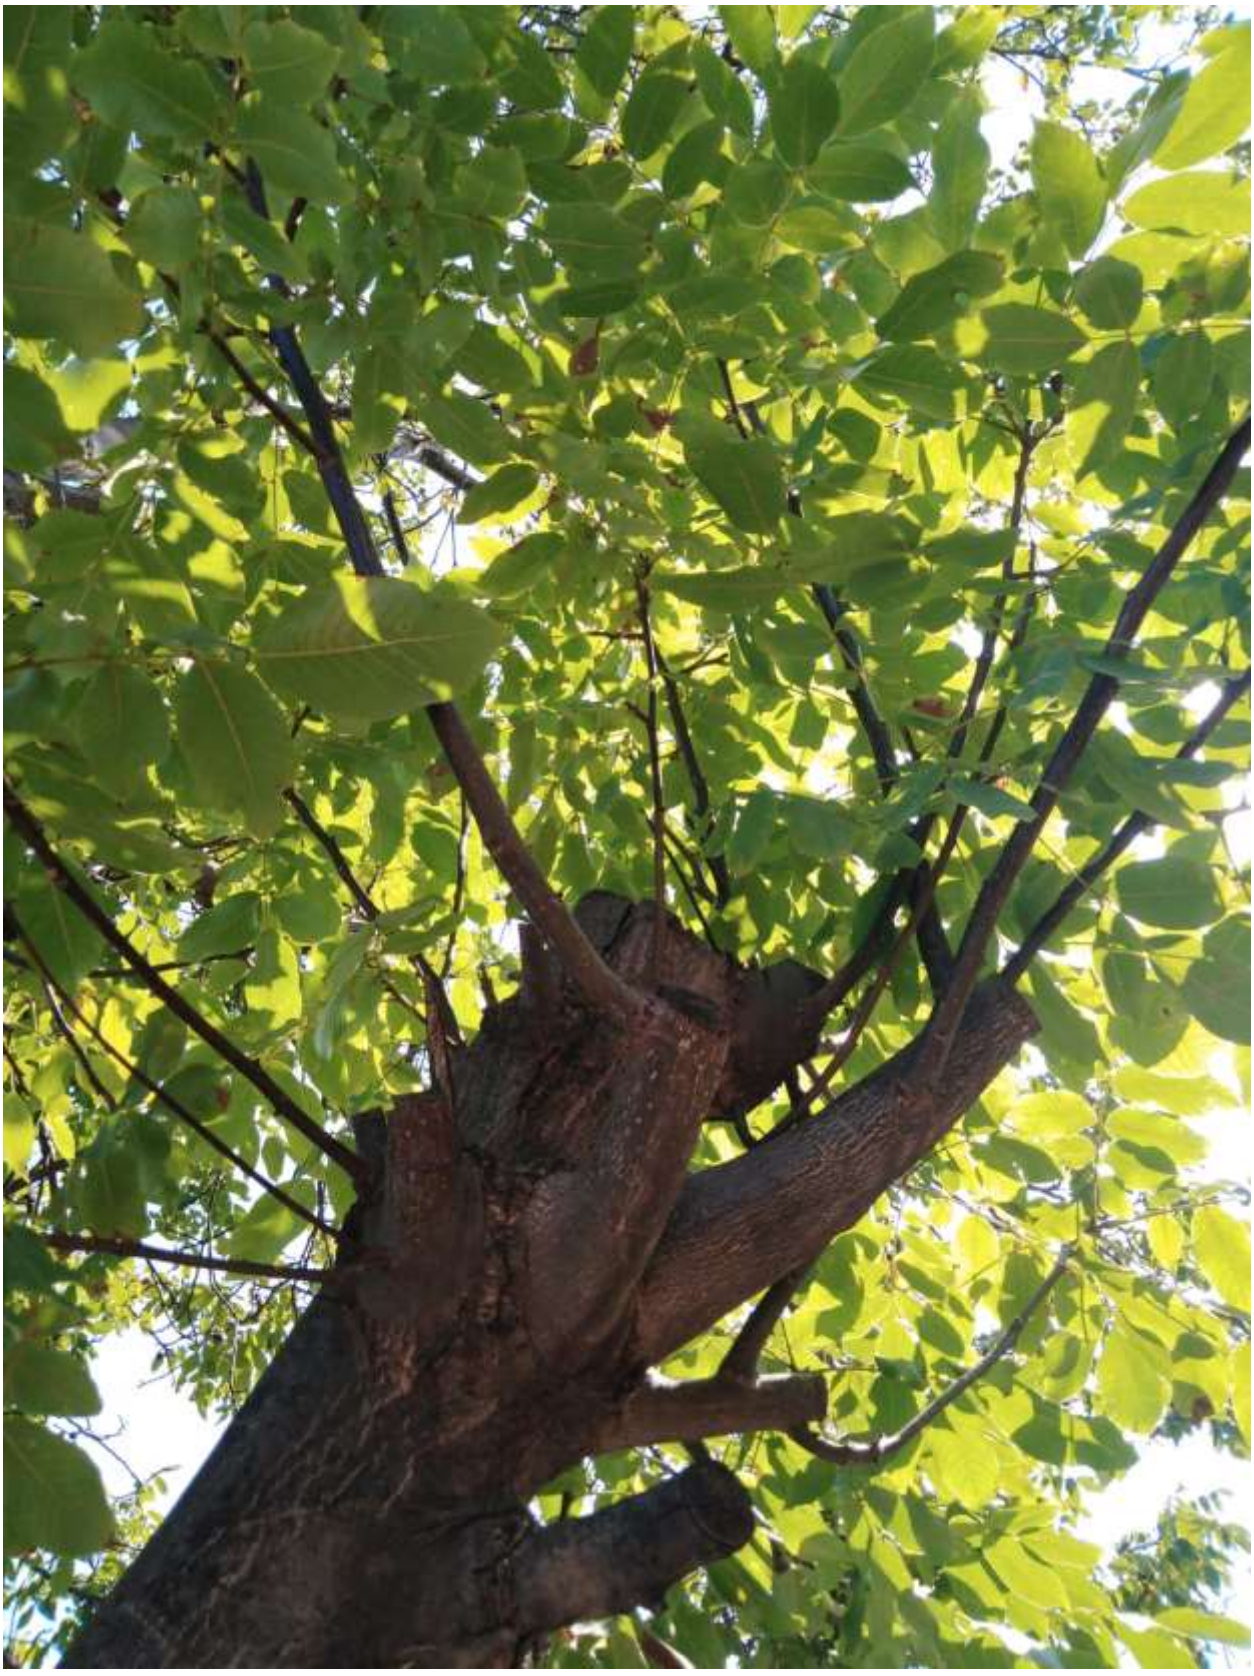

13
















17




18





