ჭრილი 1-1
მ 1: 150

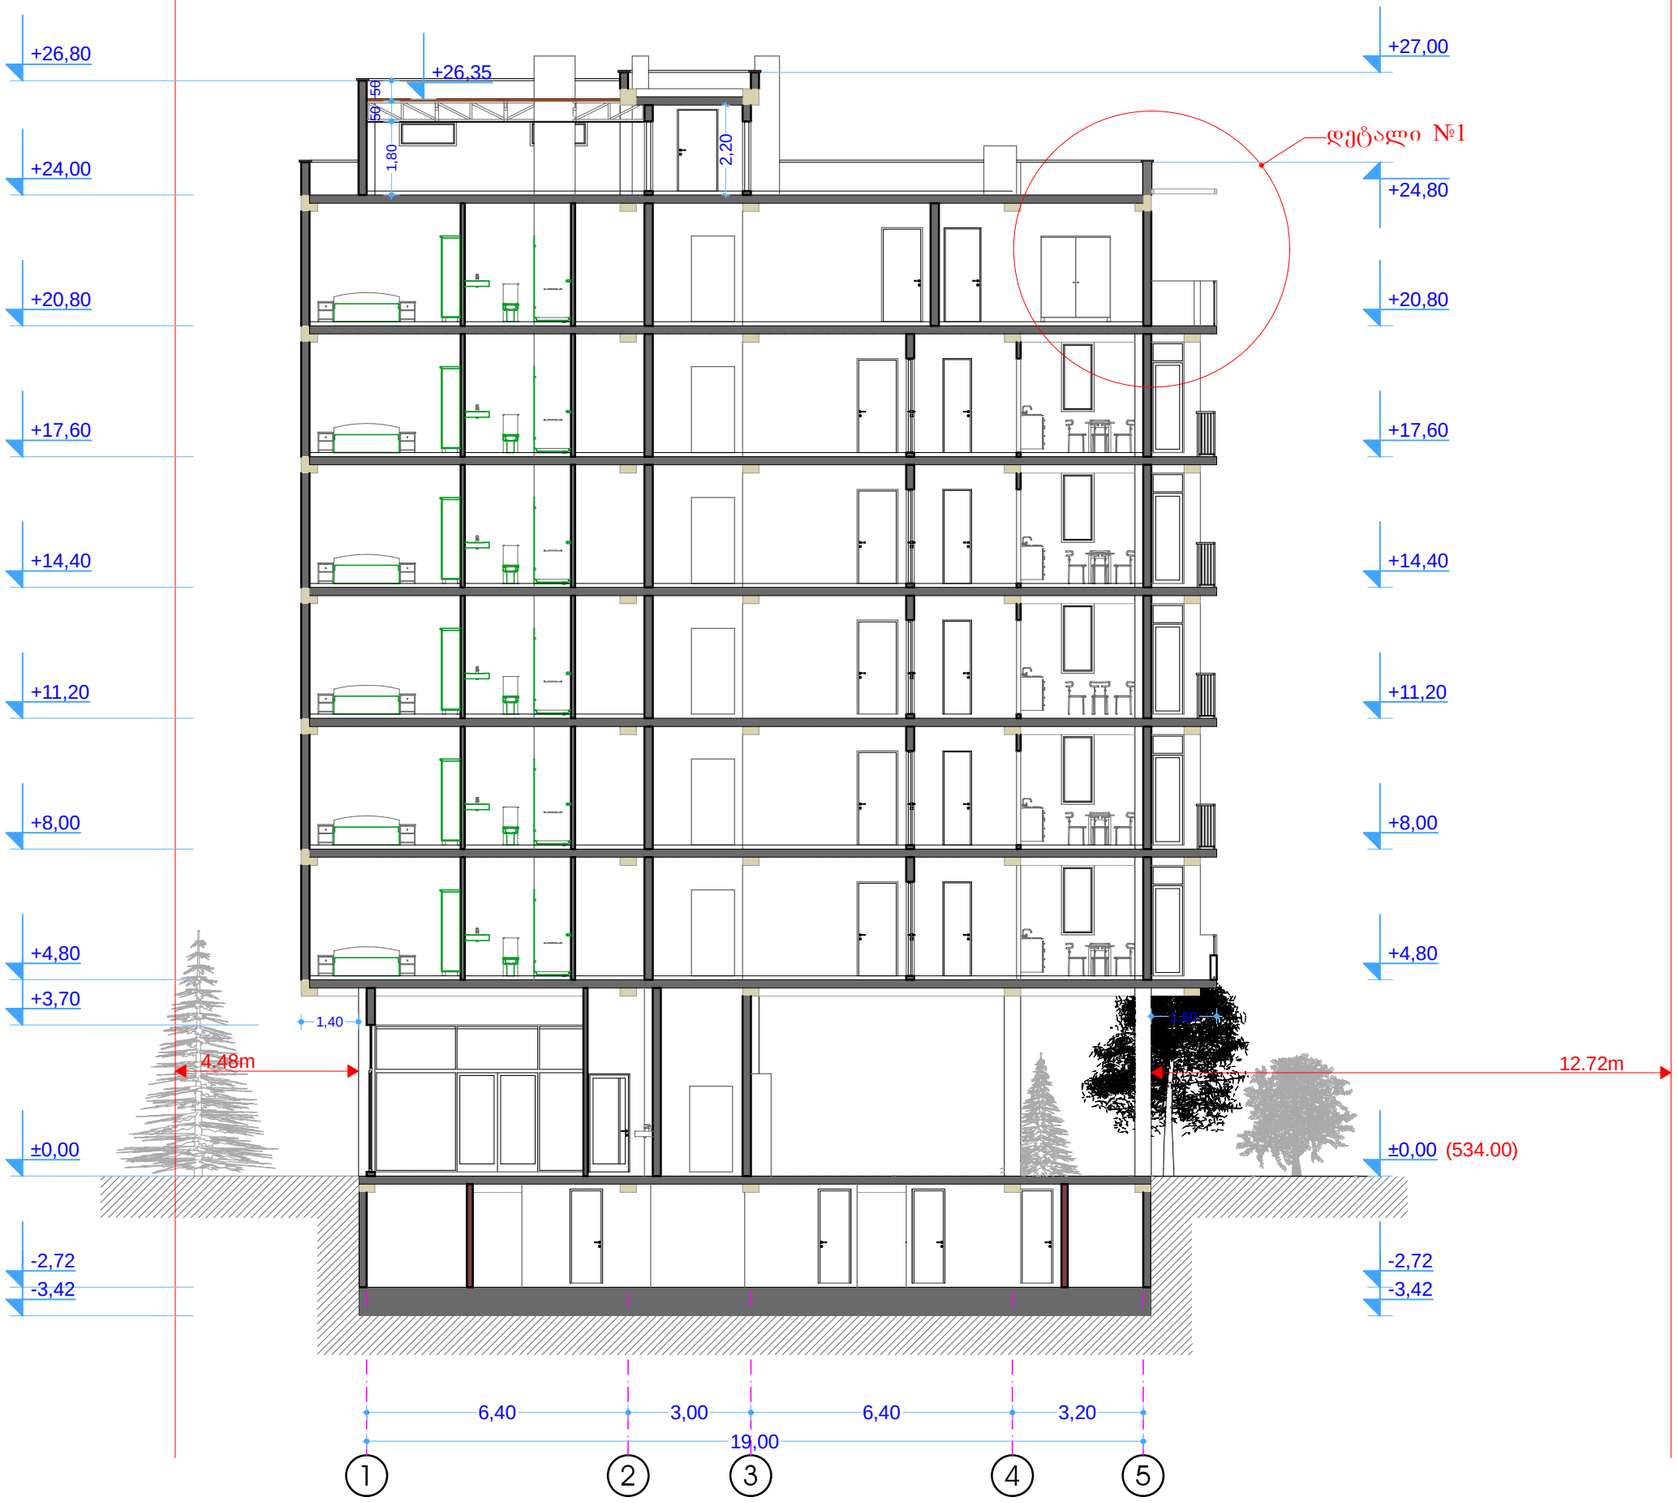

არქიტექტურული ნაწილი

მრავალბინიანი საცხოვრებელი სახლი

ქ.თბილისი, გლდანის მასივი, VIII მ/რ, №8ა

ტექ.ეკონომიკური მაჩვენებლები

ექსპლიკაცია:

პირობითი აღნიშვნები

შენიშვნები:

საპროექტო ორგანიზაცია
შპს "ზუმა" ს.კ 405265911

თანამდებობა	გვარი	ხელმოწერა
დირექტორი	მ.კვესელავა	
პრ.მთ. არქ	მ.კვესელავა	
არქიტექტორი	მ.გრიგოლია	
დაამუშავა		

მასშტაბი	ფორმატი	სტადია	ფურცელი	ფურცლები
	A-3	პ.პ		53

ჭრილი 2-2
მ 1: 150

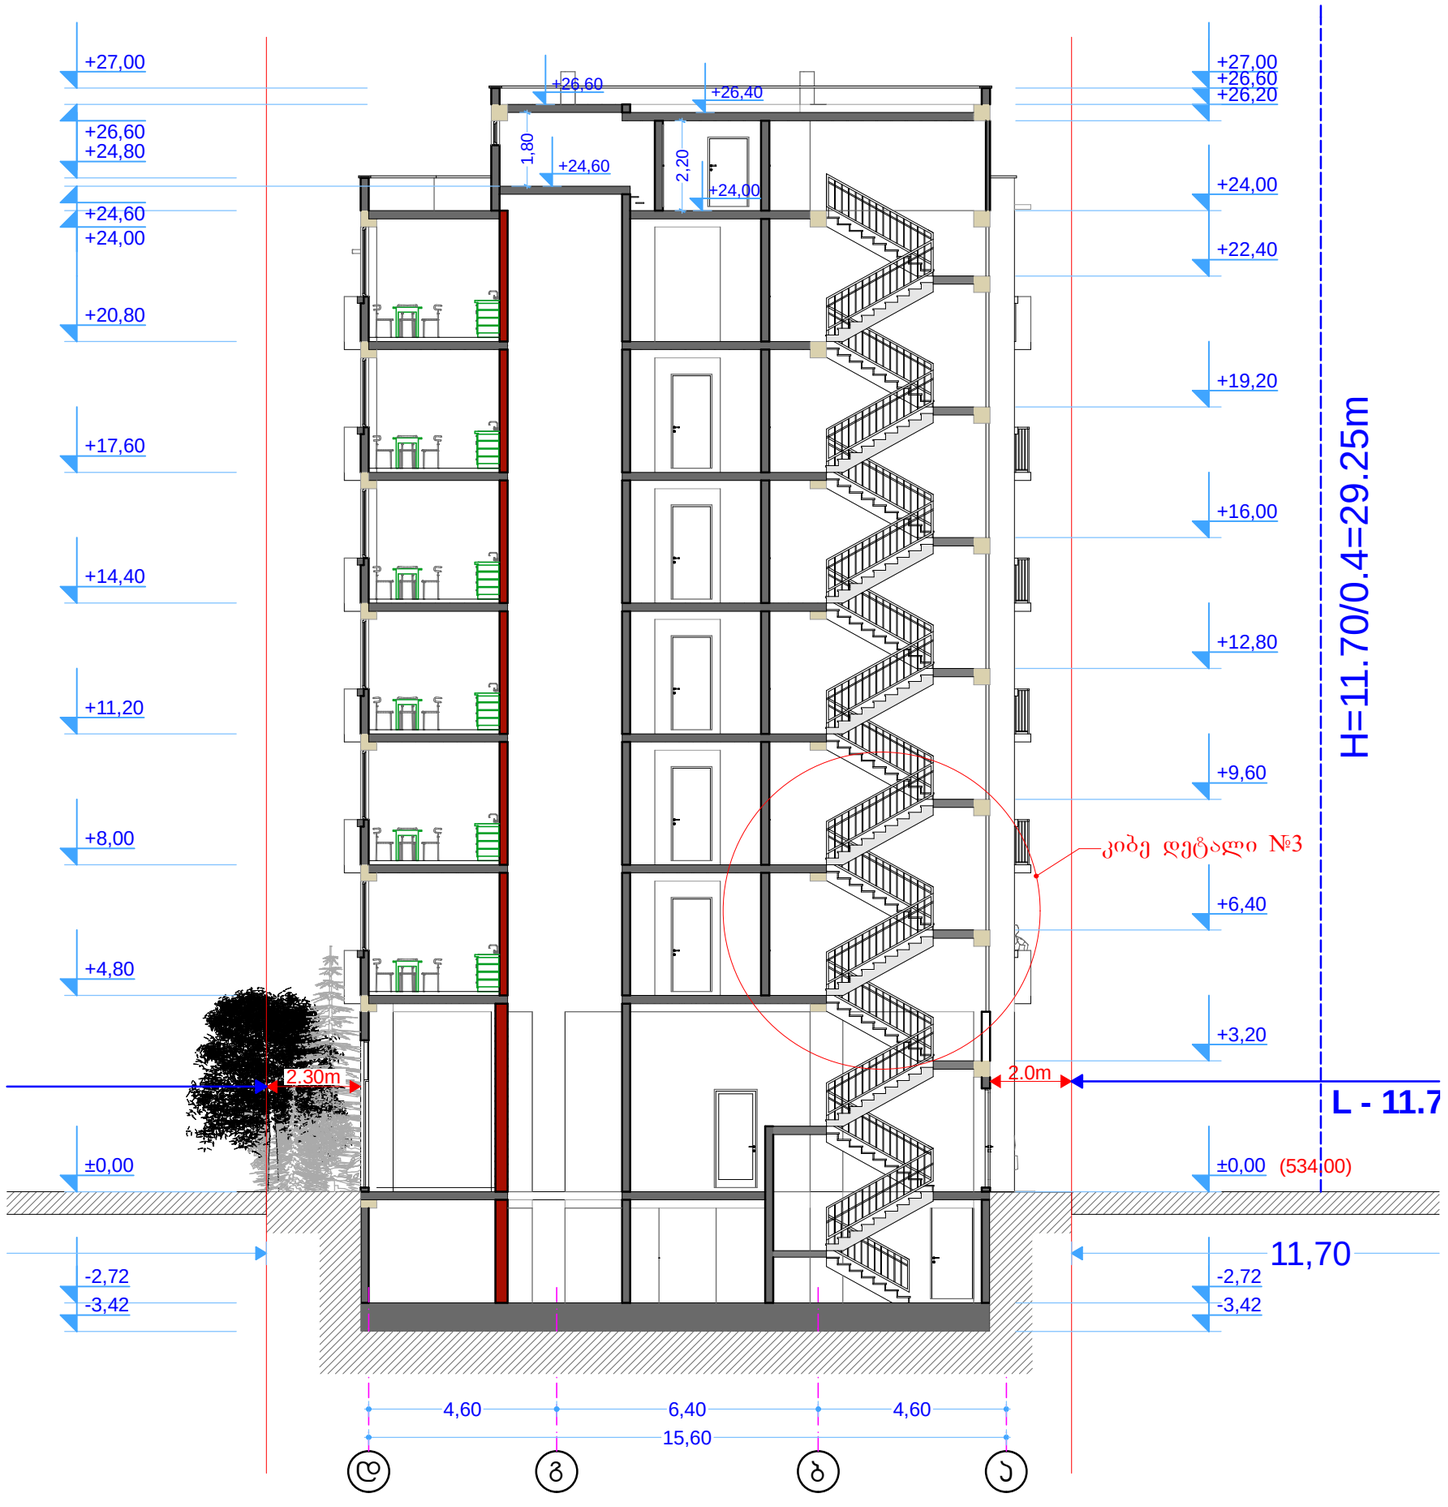

არქიტექტურული ნაწილი

მრავალბინიანი საცხოვრებელი სახლი

ქ.თბილისი, გლდანის მასივი, VIII მ/რ, №8ა

ტექ.ეკონომიკური მაჩვენებლები

ექსპლიკაცია:

პირობითი აღნიშვნები

შენიშვნები:

საპროექტო ორგანიზაცია
შპს "ზუმა" ს.კ 405265911

თანამდებობა	გვარი	ხელმოწერა
დირექტორი	მ.კვესელავა	
პრ.მთ. არქ	მ.კვესელავა	
არქიტექტორი	მ.გრიგოლია	
დაამუშავა		

მასშტაბი	ფორმატი	სტადია	ფურცელი	ფურცლები
	A-3	პ.პ		53

დეტალი №1

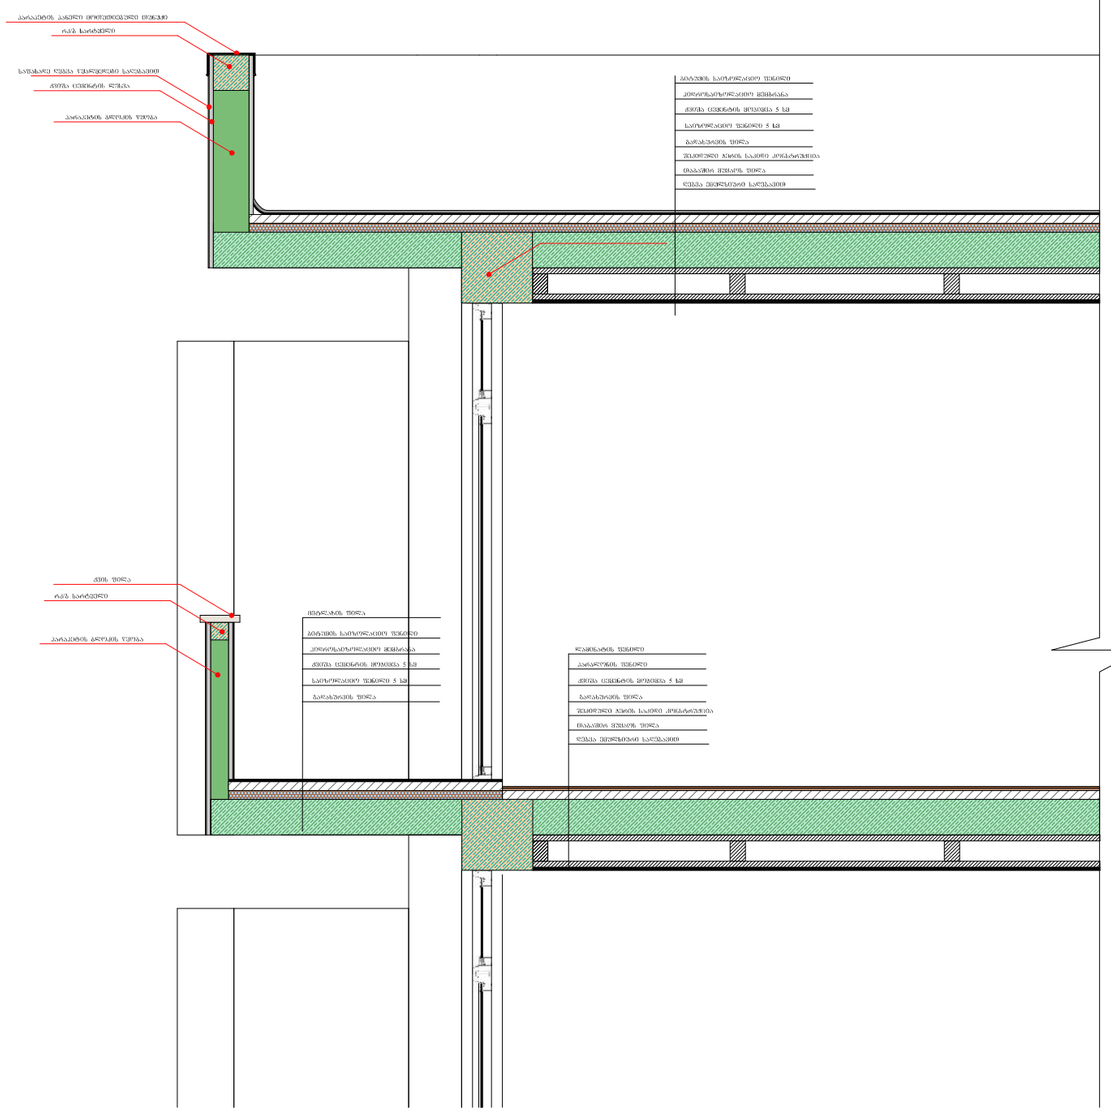

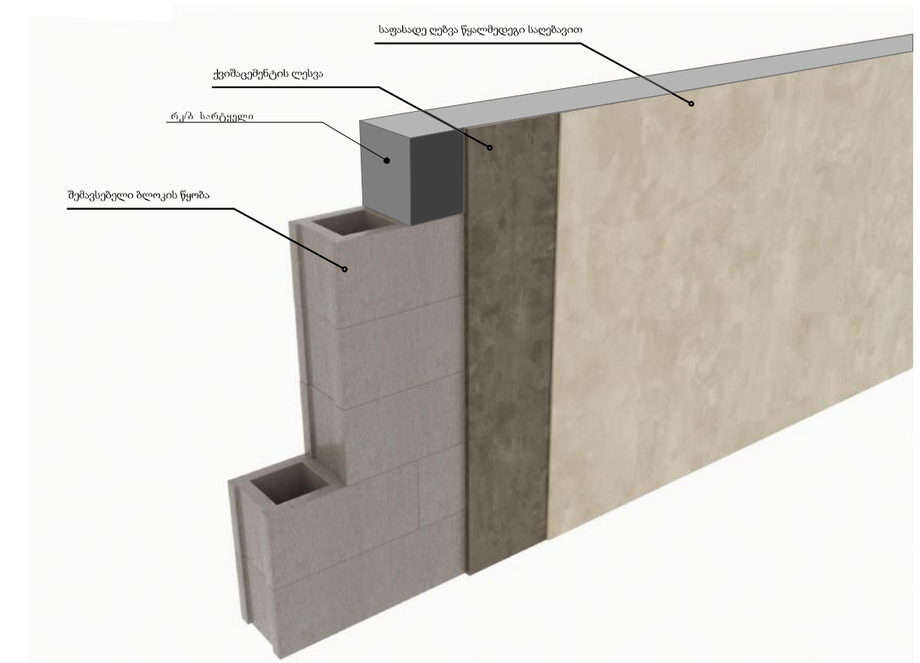

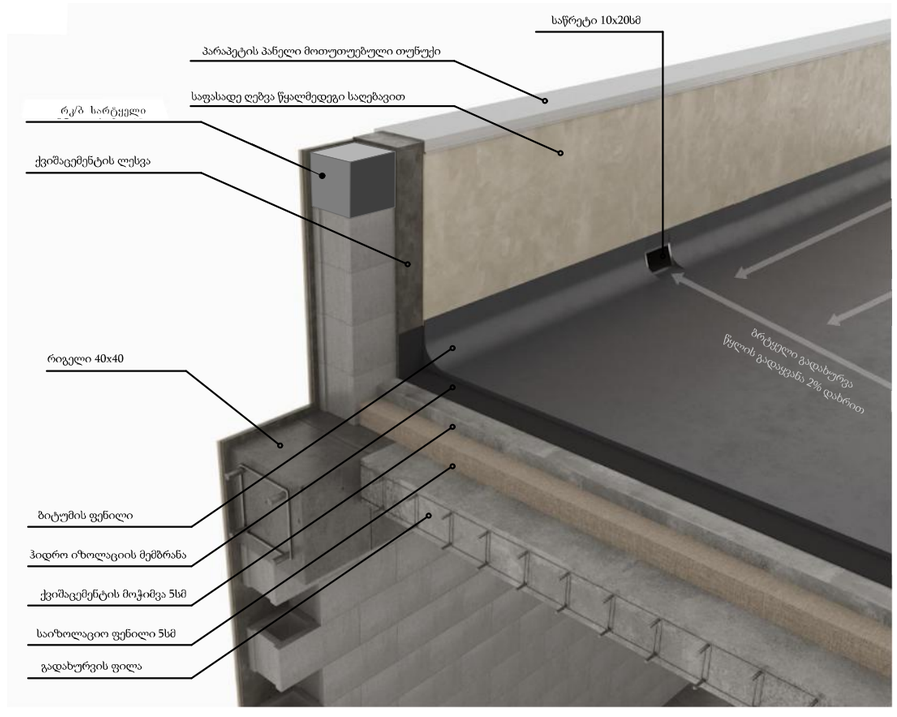

საპროექტო ორგანიზაცია
შპს "ზუმა" ს.კ 405265911

ქ. თბილისი, 2020 წელი

კიბის დეტალი

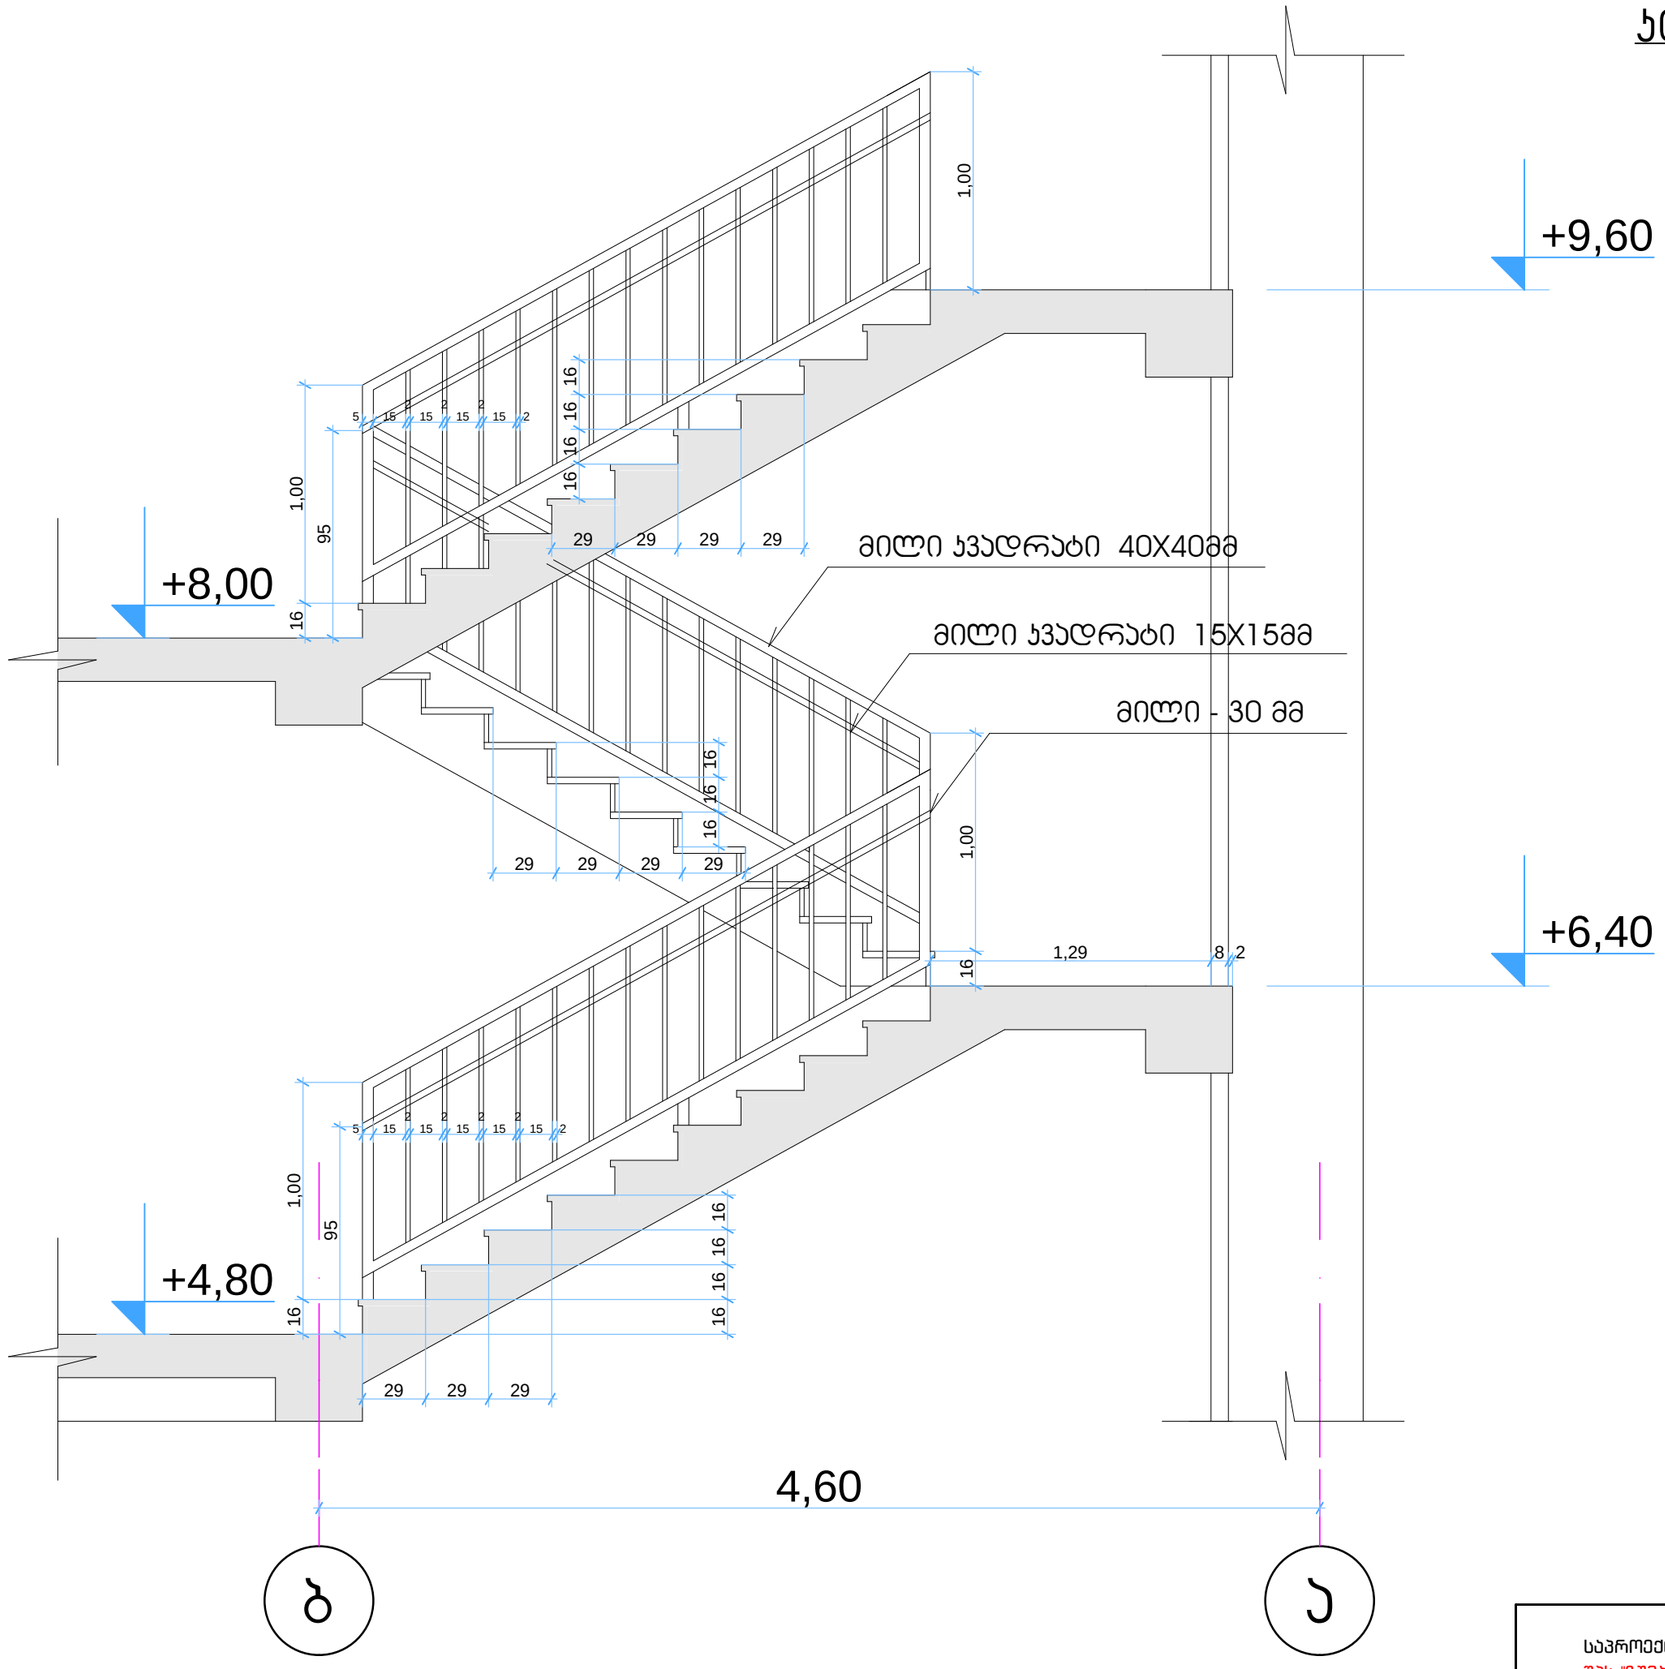

საპროექტო ორგანიზაცია შპს "ზუმა" ს.კ 405265911		
		ქ. თბილისი, 2020 წელი