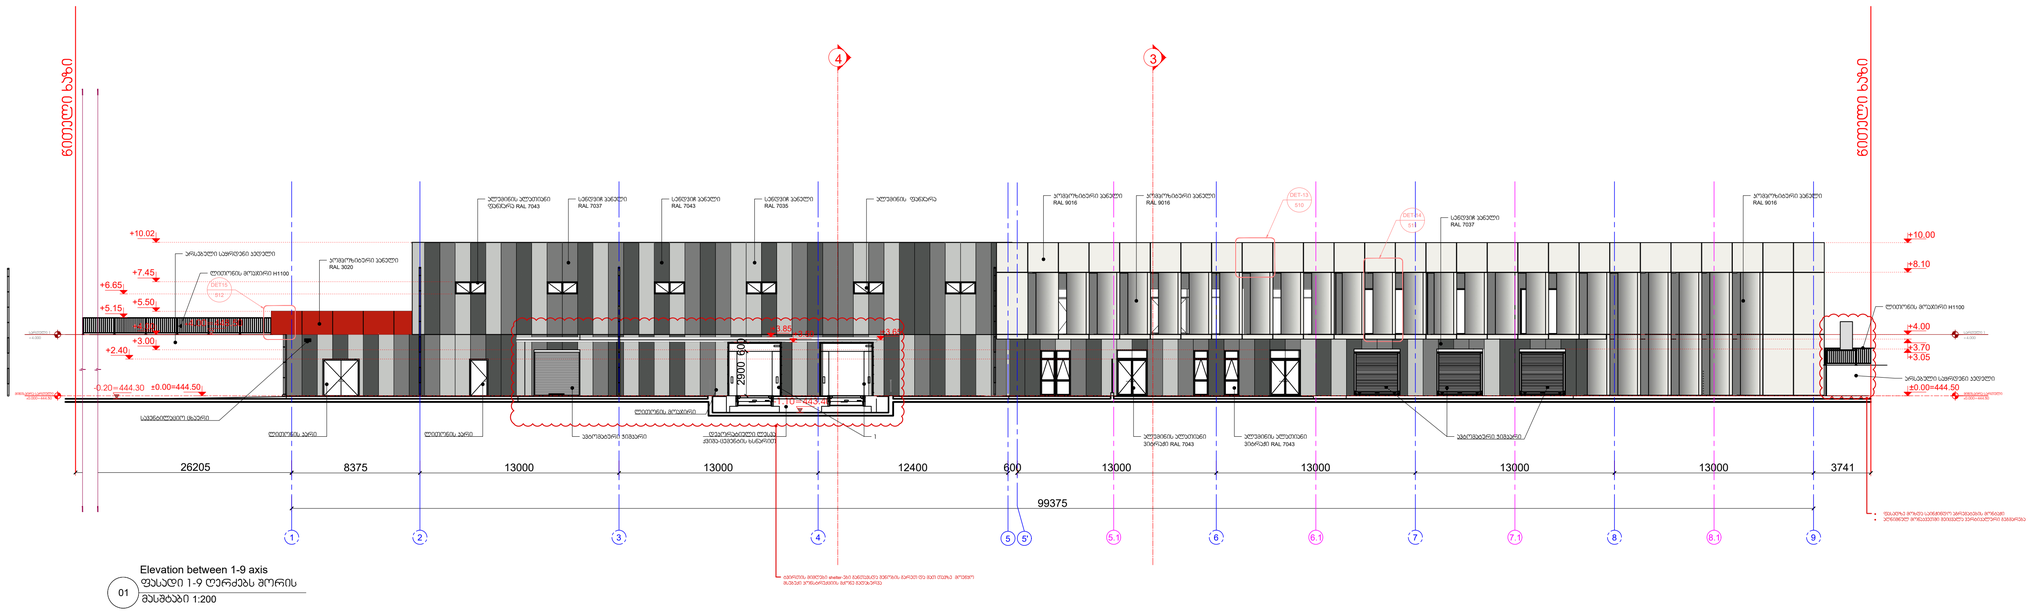

Elevation between 1-9 axis
01 ფასადი 1-9 ღერძებს მორის
მასშტაბი 1:200

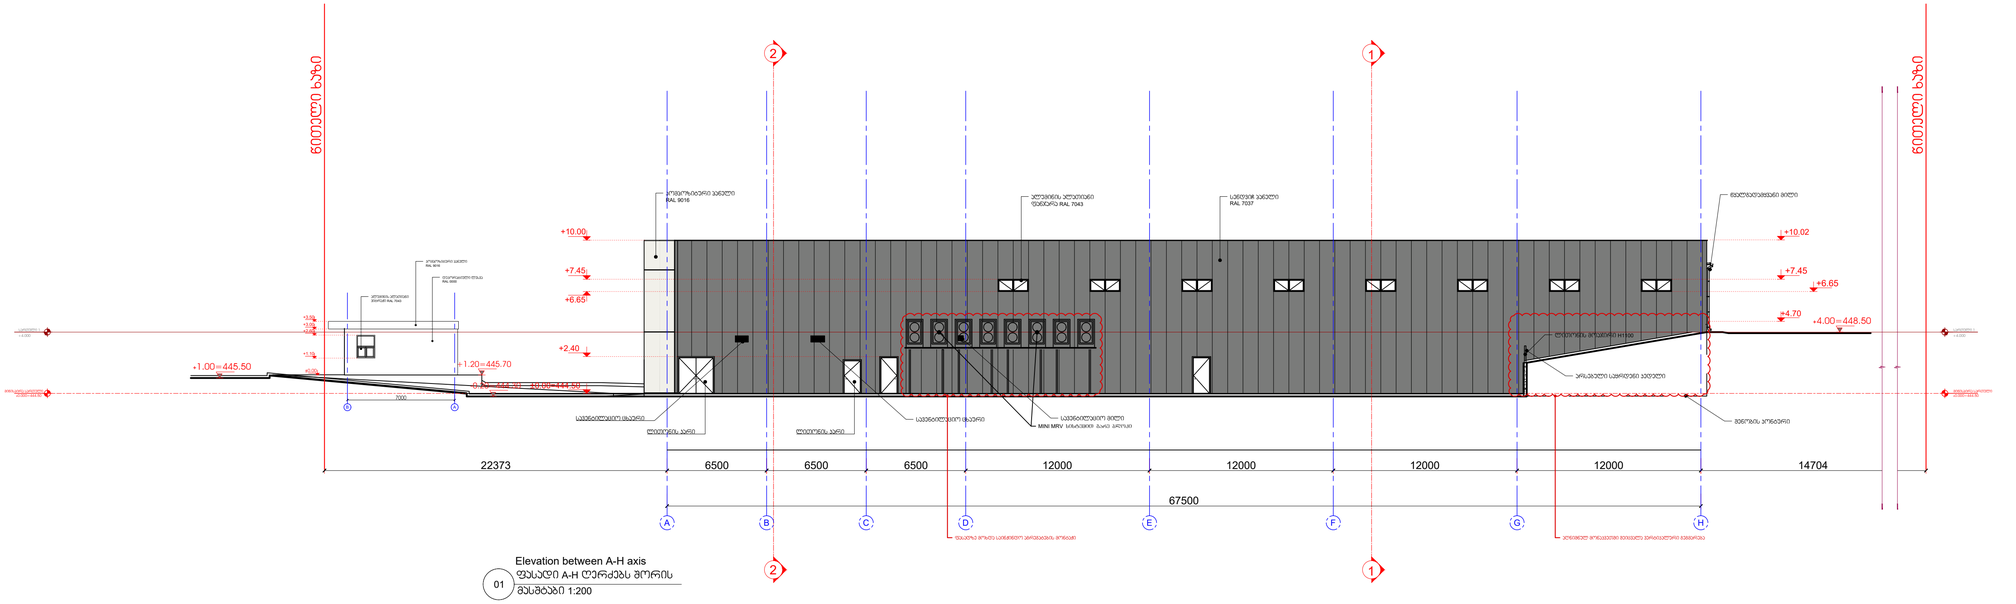

Elevation between A-H axis
01 ფასადი A-H ღერძებს მორის
მასშტაბები 1:200

KEYPLAN:

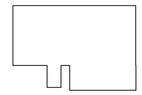

მენიშვნის ლეგენდა:

A - დამტკიცებულია

B - დამტკიცებულია კომენტარებით

C - უარყოფილია

რევიზია

რევ.	თარიღი	პროექტირება	შენიშ.
R 0	2020.06.18	Horman	
R 1	2020.09.07	Sandwich panel	
R 1	2020.09.07	Sandwich panel	

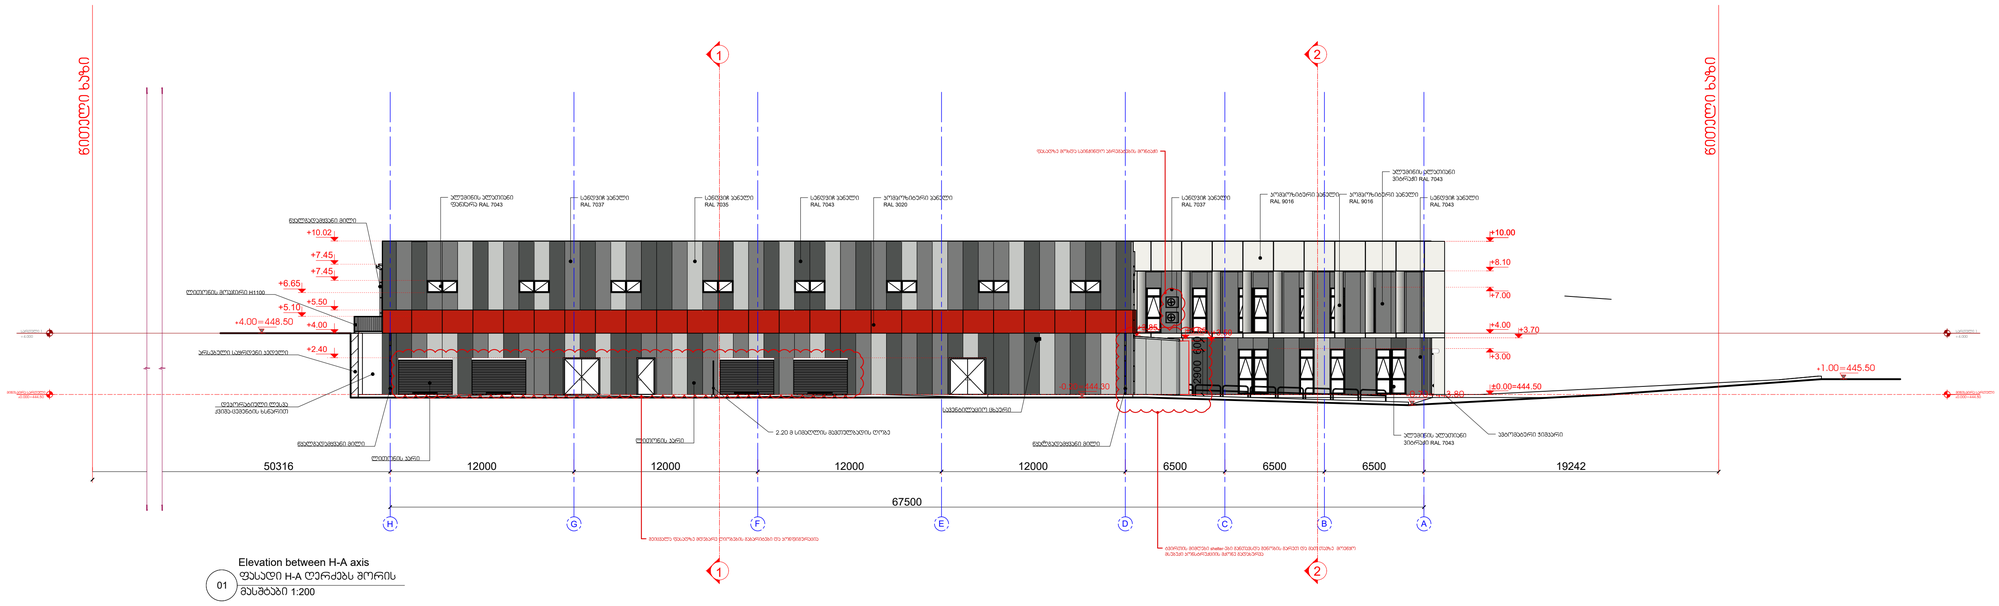

Elevation between H-A axis
01 ფასადი H-A ღერძებს შორის
მასშტაბი 1:200

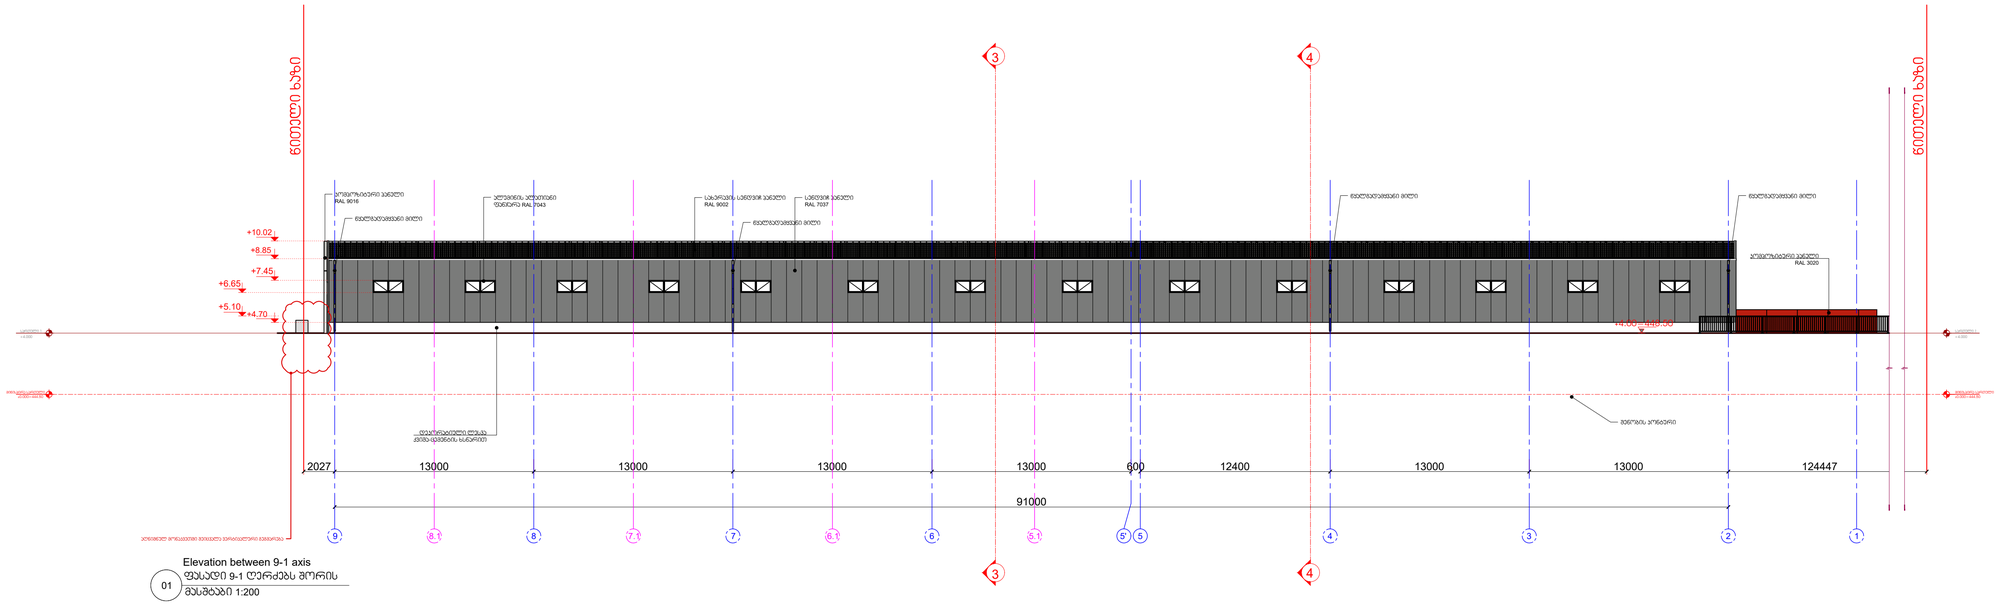

Elevation between 9-1 axis
01 ფასადი 9-1 ღერძებს შორის
მასშტაბი 1:200

KEYPLAN:

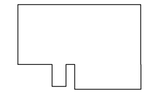

მენიშვნა:

A - დამტკიცებულია

B - დამტკიცებულია კომენტარებით

C - უარყოფილია

რევიზია

რევ.	თარიღი	პროექტირება	შენიშ.
R 0	2020.06.18	Horman	
R 1	2020.09.07	Sandwich panel	
R 1	2020.09.07	Sandwich panel	

0	1	2	3	4	5m
1:100					

ობიექტი:

ქალაქი თბილისი გგრის ქუჩა №2
(ნაკვ 3/27)
ნაკვეთის სასაზღვრო პოლი
(01.11.03.003.027)

შემკვეთი:

შპს "ბოიობა პეპეასია"
ID-236089273

თანამდებობა	სახელი გვარი	ხელმოწერა
პროექტის მენეჯერი		

ARCHIDEA

პროექტირების
შპს ,, არქიდეა"
ჭაბუა ამირეჯიბის
გამზირი №6,
თბილისი, საქართველო,
TEL: +995 599 857 815
Web: www.archidea.ge

თანამდებობა	სახელი გვარი	ხელმოწერა
ტექნიკოსი	გ.კვანტალიანი	
მთავარი არქიტექტორი	ლ. ალფაიძე-გარიბაშვილი	
არქიტექტორი	ნ.ჩარკვიანი	

შესრულების თარიღი	მასშტაბი	ფურცლების რაოდენობა
შპს ,,არქიდეა" დეპარტამენტის მიერ		

პროექტის სტადია:

სასაწყობე მშენობა

პროექტის სტადია:

ახალი მშენებლობა

პროექტის დანიშნ.:

არქიტექტურა
(Construction Drawing)

ფორმატი	ნახაზის დასახელება:
A1	ფასადი 9-1ღერძებს შორის ფასადი H-Aღერძებს შორის Elevation between H-A axes, Elevation between 9-1 axes
ავტორი	
CD	
თარიღი	
2019.09.09	
მასშტაბი	
1:200	
რევიზია	ნახაზის ნომერი:
R2	302