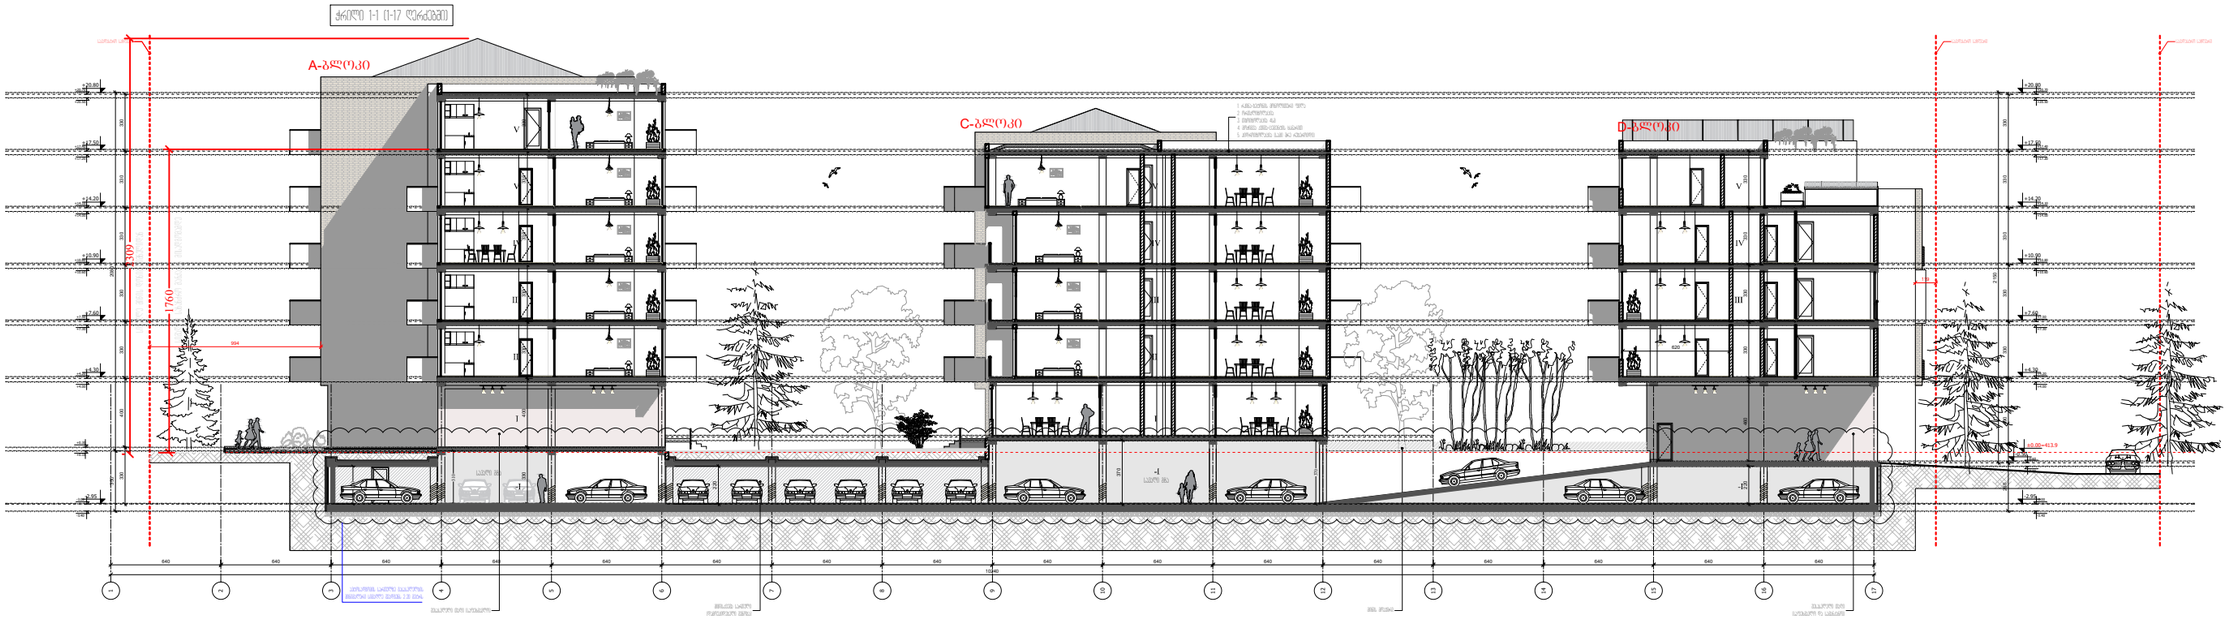

საკადასტრო საზღვარი

სავალი გზა

1

2

3

4

5

6

7

8

9

10

11

12

13

14

15

16

17 640 640 640 640 640 640 640 640 640 640 640 640 640 640 640 640 10240 მიწისქვეშა სართული

(დამოუკიდებელი შენობა) შესასვლელი თაღი (საფეხმავლო) მინის მოაჯირი

საკადასტრო საზღვარი საკადასტრო საზღვარი +4.30 +4.20 +4.00+7.60 +7.50 +7.30 +0.30 +0.10+10.90 +10.80 +10.60+14.20 +14.10 +14.00+17.50 +17.40 +17.20+20.80 +20.70 +20.50-2.95 -3.00 -3.40 +4.30+4.20 +4.00 +7.60+7.50 +7.30 +10.90+10.80 +10.60 +14.20+14.10 +14.00 +17.50+17.40 +17.20 +20.80+20.70 +20.50 ±0.00=413.9 -0.50 -0.60 -0.80 -2.95 -3.00 -3.40 ჭრილი 1-1 (1-17 ღერძებში)

შესასვლელი თაღი
(საფეხმავლო და სამანქანო)

1. რკინა-ბეტონის მონოლითური ფილა

2. ორთქლიზოლაცია

3. თბოიზოლაცია 4სმ.

4. მოჭიმვა ქვიშა-ცემენტის ხსნარით

5. ჰიდროიზოლაცია (სამი შრე ruberoidi)

460 330 330 330 330 119

400 330 330 330 330

2080

330 330

350

490 330 330 330 330 330

2150

280 994

400 330 330 330 330 330 330სავალი გზა 310

370

220

სიმაღლე მიწის დონის ნიშნულიდან 1760

სიმაღლე სახანძრო მანქანის მისადგომამდე

2309 A-ბლოკი ჩ-ბლოკი D-ბლოკი

220

370

ავტოსადგომის სართულზე გასასვლელბის

მინიმალური სიმაღლე შეადგენს 2.20 მეტრს 620

220 პროექტი A-1 ფორმატი დაკვეთა # ფაილის სახელი 1:100 თანამდებობა გვარი ხელმოწერა ავტორი დაამუშავა სტადია ინდექსი ფურც. დირექტორი მრავალბინიანი საცხოვრებელი სახლი გეგმები.დწგ 1. ნახაზზე ზომები მოცემულია სანტიმეტრებში; 2. ნახაზზე ყველა ცვლილება მშენებლობისას შეთანხმებული უნდა იყოს პროექტის ავტორთან; 3. ფურცლის კორექტირებით ავტომატურად უქმდება წინა ვარიანტი; შეამოწმა რ. xecuriani მასშტაბი თარიღი 11/10/2017 # კორექტ. თარიღი

1

2

3

4

5

6 პროექტის # 1.7.17 6.00 არქიტექტურული ნიშნული ჭრილის ხაზი ღერძის ხაზი

1 SCALE DATE OF ISSUE PAGES REV. DATE STAGE INDEX PAPER SIZE CONTRACT # PROJECT # FILE NAME 126.4მ2 რ. xecuriani გ. დვალი ბ. პაპისმედოვი ნინოშვილის 64 შპს "ნიუ ლაიფ" გ. გეგელაშვილი 6.00 კონსტრუქციული ნიშნული ჭრილი 1-1 (1-17 ღერძებში) 09.12.2019 25.12.2019 16.10.2020

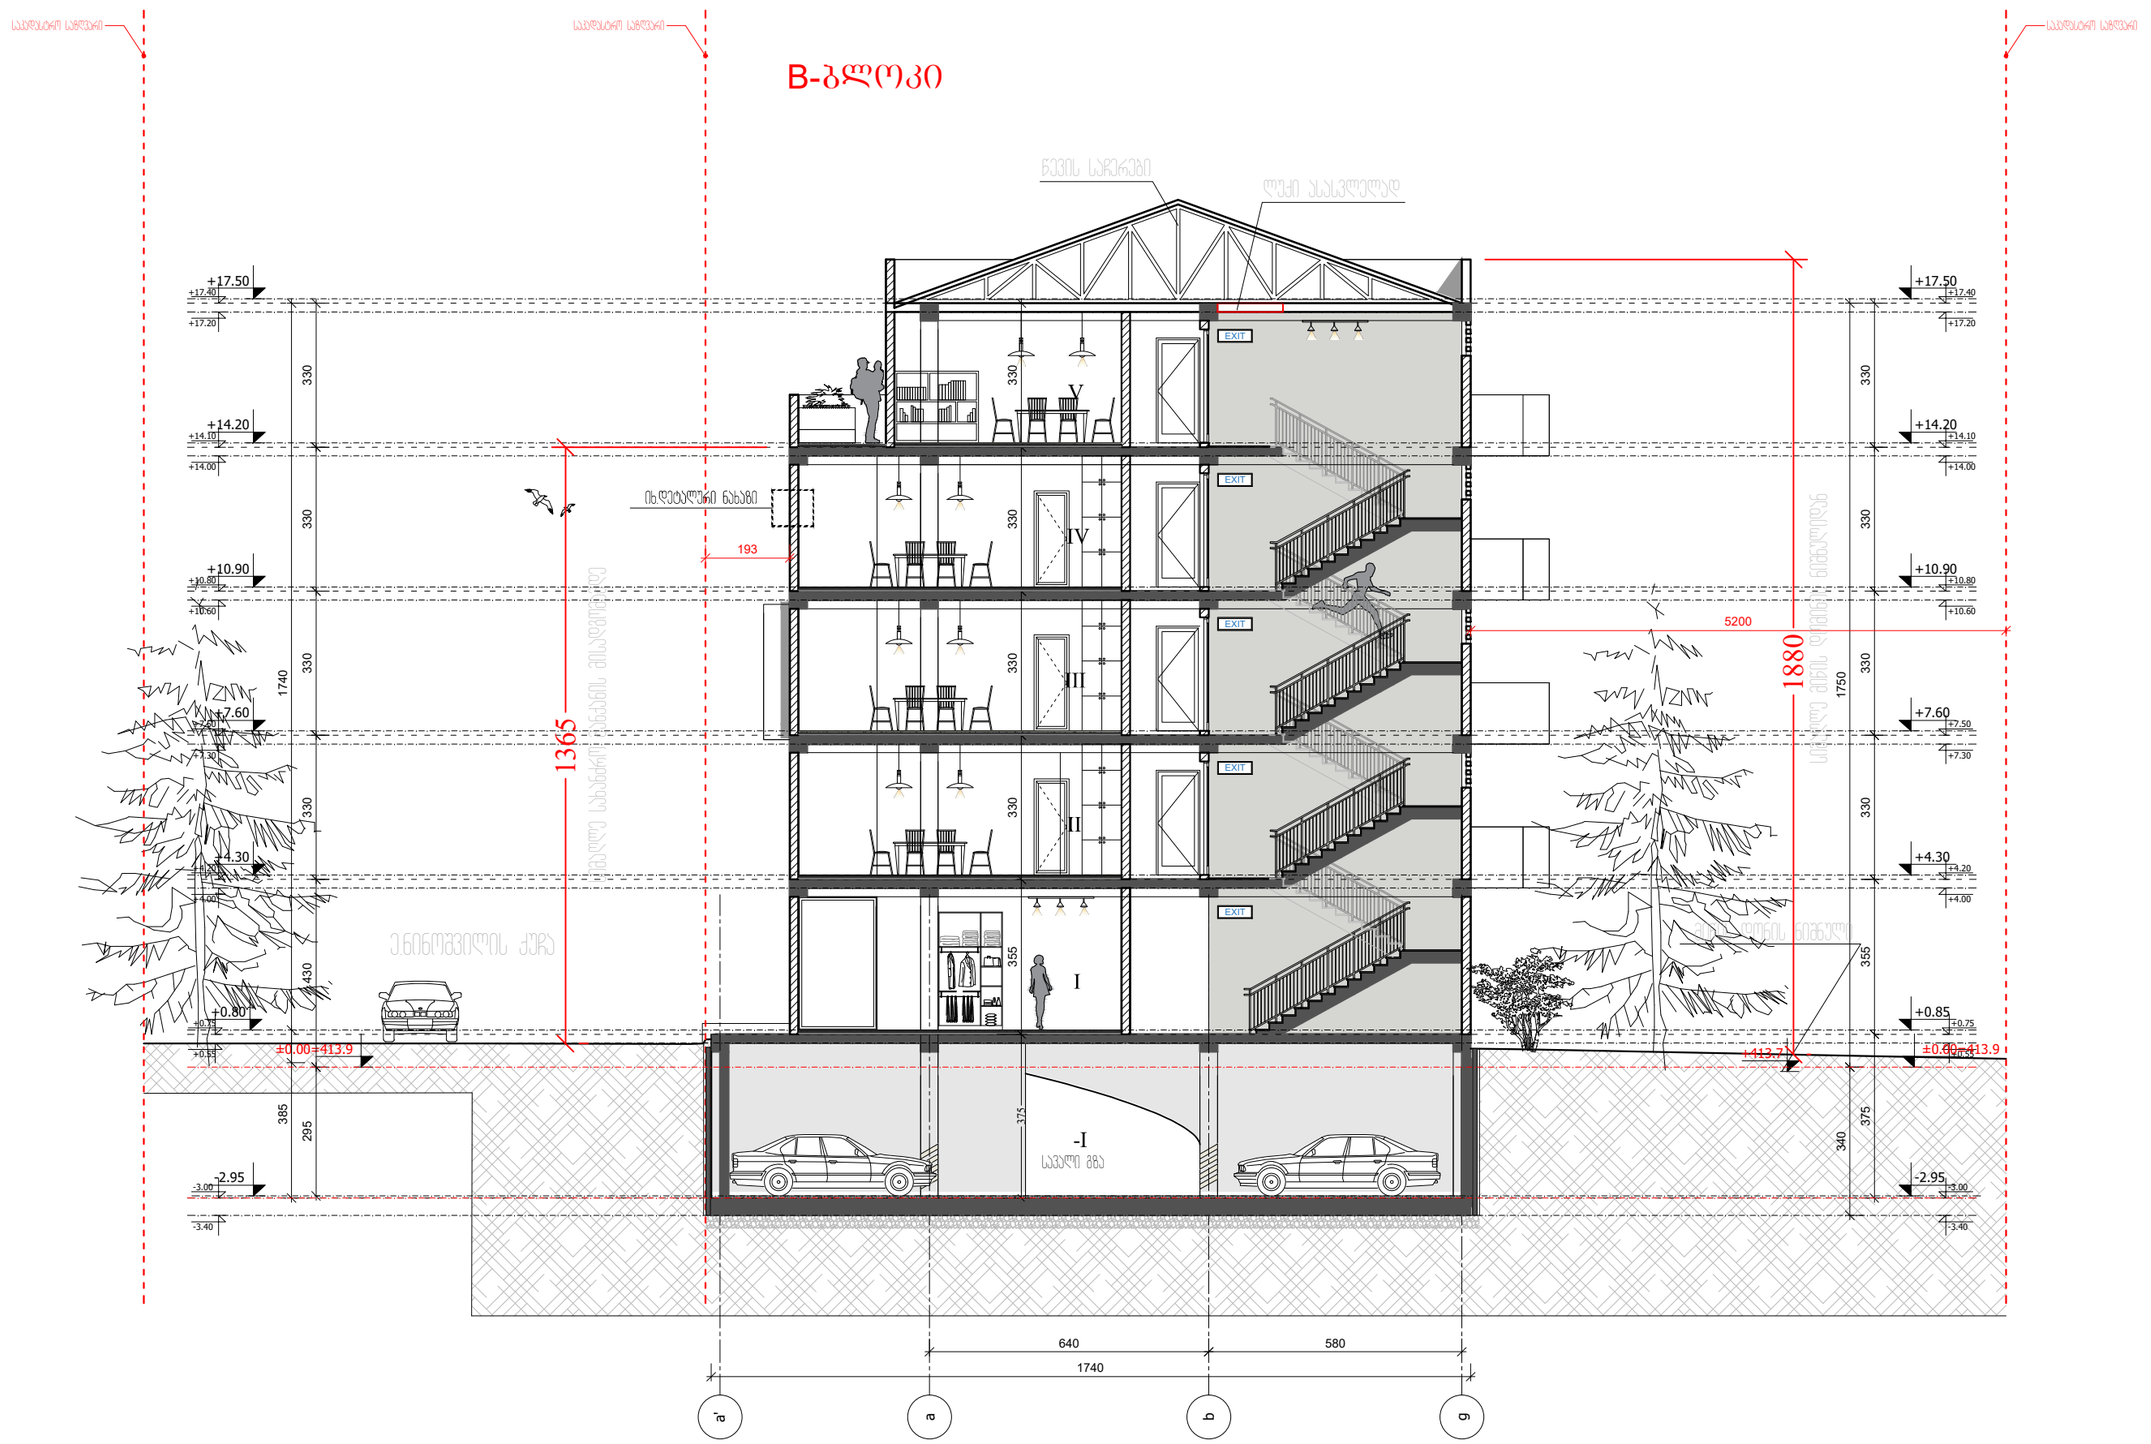

EXIT EXIT EXIT EXIT EXIT სავალი გზა +4.30+4.20 +4.00 +7.60+7.50 +7.30 +0.75 +0.55 +10.90+10.80 +10.60 +14.20+14.10 +14.00 +17.50+17.40 +17.20 ±0.00=413.9 -2.95 -3.00 -3.40 ±0.00=413.9 +4.30 +4.20 +4.00+7.60 +7.50 +7.30+10.90 +10.80 +10.60+14.20 +14.10 +14.00+17.50 +17.40 +17.20-2.95 -3.00 -3.40 საკადასტრო საზღვარი საკადასტრო საზღვარი საკადასტრო საზღვარი ჭრილი 2-2 (ა'-გ ღერძებში)

a' abg

330 330 330 330

330 330 330

1750 340

330 355 375

430 330 330 330

1740

330 295

385 5200 193 640 580 1740 +0.75 +0.55+0.80

375 355 +0.85 ე.ნინოშვილის ქუჩა

სიმაღლე სახანძრო მანქანის მისადგომამდე +413.7

სიმაღლე მიწის დომინის ნიშნულიდან

მიწის დონის ნიშნული B-ბლოკი

1365

1880

წევის საჩერები

ლუქი ასასვლელად პროექტი A-1 ფორმატი დაკვეთა # ფაილის სახელი ჭრილი 2-2 (ა'-გ ღერძებში) 1:100 თანამდებობა გვარი ხელმოწერა ავტორი დაამუშავა სტადია ინდექსი ფურც. დირექტორი მრავალბინიანი საცხოვრებელი სახლი გეგმები.დწგ 1. ნახაზზე ზომები მოცემულია სანტიმეტრებში; 2. ნახაზზე ყველა ცვლილება მშენებლობისას შეთანხმებული უნდა იყოს პროექტის ავტორთან; 3. ფურცლის კორექტირებით ავტომატურად უქმდება წინა ვარიანტი; შეამოწმა რ. xecuriani მასშტაბი თარიღი 11/10/2017 # კორექტ. თარიღი 123456 პროექტის # 1.7.17 6.00 არქიტექტურული ნიშნული ჭრილის ხაზი ღერძის ხაზი 1 SCALE DATE OF ISSUE PAGES REV. DATE STAGE INDEX PAPER SIZE CONTRACT # PROJECT # FILE NAME 126.4მ2 რ. xecuriani გ. დვალი ბ. პაპისმედოვი ნინოშვილის 64 შპს "ნიუ ლაიფ" გ. გეგელაშვილი 6.00 კონსტრუქციული ნიშნული 09.12.2019 25.12.2019 16.10.2020

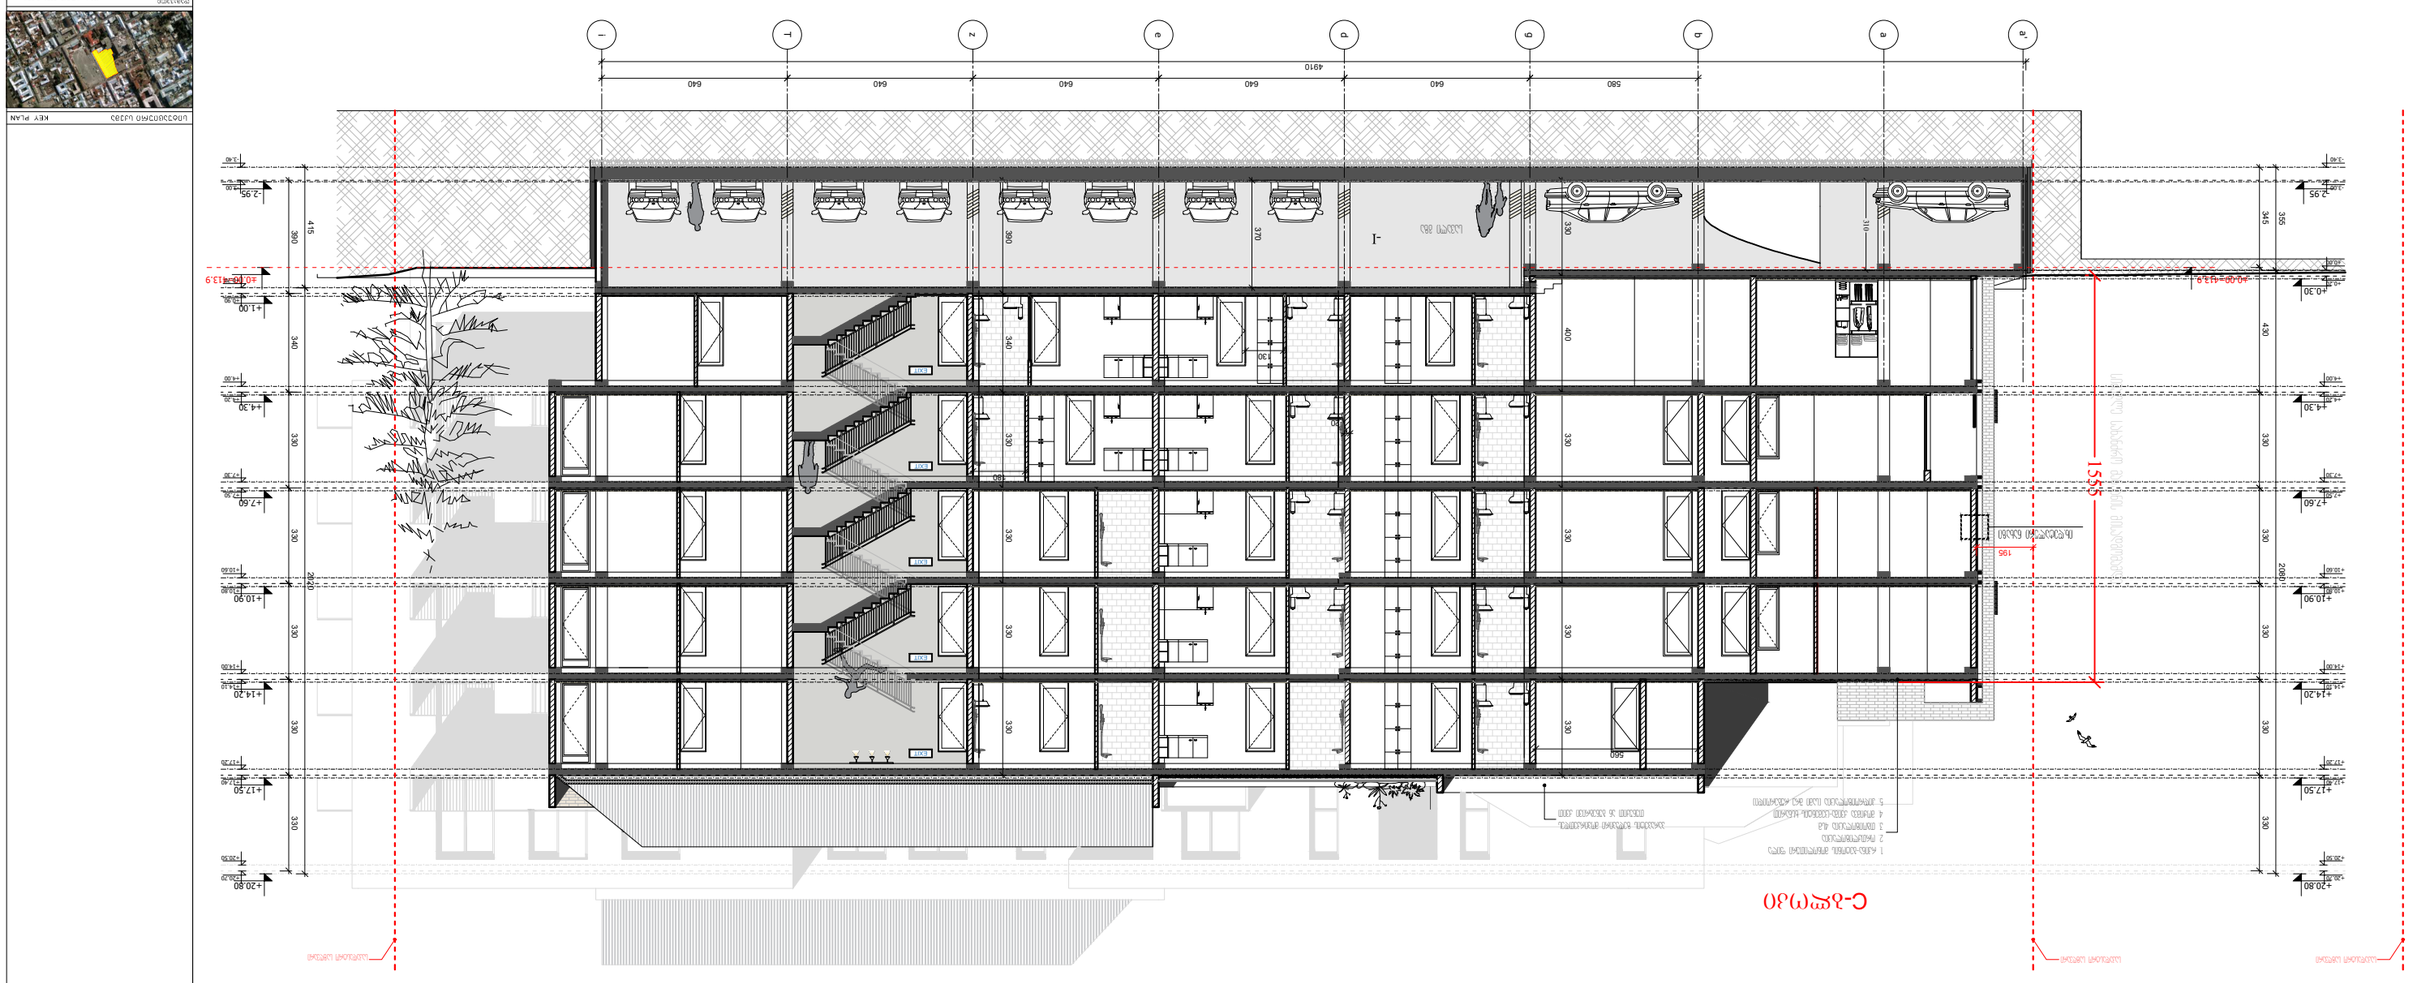

EXIT EXIT EXIT EXIT EXIT სავალი გზა
a'

a

b

g

d

e

z

T

ი +4.30+4.20 +4.00 +7.60+7.50 +7.30 +10.90+10.80 +10.60 +14.20+14.10 +14.00 +17.50+17.40 +17.20 +20.80+20.70 +20.50 ±0.00=413.9 საკადასტრო საზღვარი საკადასტრო საზღვარი საკადასტრო საზღვარი ±0.00=413.9 +7.60 +7.50 +7.30+10.90 +10.80 +10.60+14.20 +14.10 +14.00+17.50 +17.40 +17.20+4.30 +4.20 +4.00 +1.00+0.90 +0.70 +20.80 +20.70 +20.50 პარაპეტის ზედაპირი მოპირკეთდეს თუნუქით ან ბუნებრივი ქვით 1. რკინა-ბეტონის მონოლითური ფილა 2. ორთქლიზოლაცია 3. თბოიზოლაცია 4სმ. 4. მოჭიმვა ქვიშა-ცემენტის ხსნარით 5. ჰიდროიზოლაცია (სამი შრე ruberoidi)

ჭრილი 3-3 (ა'-ი

ღერძებში)

310 580 640 640 640 640 640 4910

330 330 330 330
2020 415

330 340 390

430 330 330 330 330
2080

330
355

345 195

340 330 330 330 330 390

400 330 330 330 330 330 +0.20 ±0.00+0.30

1555

სიმაღლე სახანძრო მანქანის მისადგომამდე ჩ-ბლოკი -2.95 -3.00 -3.40 -2.95 -3.00 -3.40

370 180 130 20 560 პროექტი A-1 ფორმატი დაკვეთა # ფაილის სახელი ჭრილი 3-3 (ა'-ი ღერძებში) 1:100 თანამდებობა გვარი ხელმოწერა ავტორი დაამუშავა სტადია ინდექსი ფურც. დირექტორი მრავალბინიანი საცხოვრებელი სახლი გეგმები.დწგ 1. ნახაზზე ზომები მოცემულია სანტიმეტრებში; 2. ნახაზზე ყველა ცვლილება მშენებლობისას შეთანხმებული უნდა იყოს პროექტის ავტორთან; 3. ფურცლის კორექტირებით ავტომატურად უქმდება წინა ვარიანტი; შეამოწმა რ. xecuriani მასშტაბი თარიღი 11/10/2017 # კორექტ. თარიღი

1

2

3

4

5

6 პროექტის # 1.7.17 6.00 არქიტექტურული ნიშნული ჭრილის ხაზი ღერძის ხაზი

1 SCALE DATE OF ISSUE PAGES REV. DATE STAGE INDEX PAPER SIZE CONTRACT # PROJECT # FILE NAME 126.4მ2 რ. xecuriani გ. დვალი ბ. პაპისმედოვი ნინოშვილის 64 შპს "ნიუ ლაიფ" გ. გეგელაშვილი 6.00 კონსტრუქციული ნიშნული 09.12.2019 25.12.2019 16.10.2020

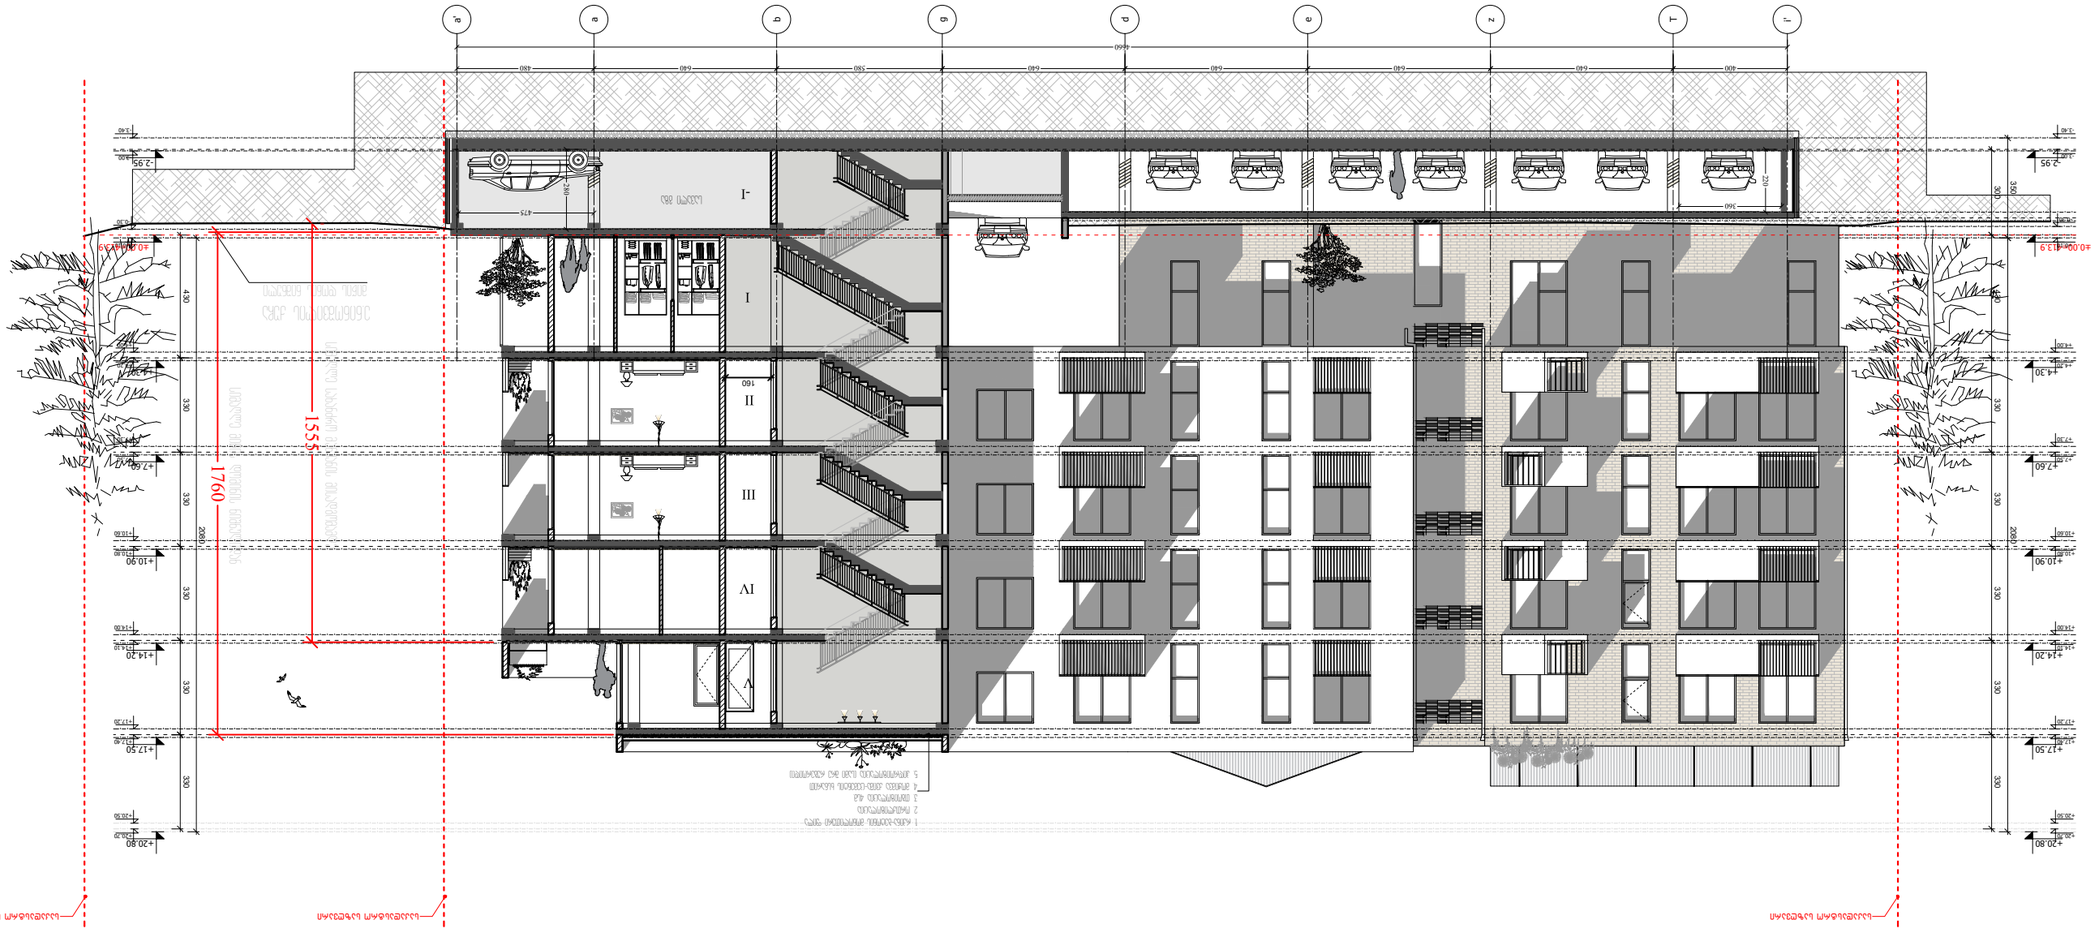

საკადასტრო საზღვარი საკადასტრო საზღვარი საკადასტრო საზღვარი +4.30+4.20 +4.00 +7.60+7.50 +7.30 +0.10 -0.30 +10.90+10.80 +10.60 +14.20+14.10 +14.00 +17.50+17.40 +17.20 +20.80+20.70 +20.50 ±0.00=413.9 ±0.00=413.9 +7.60 +7.50 +7.30 +0.10 -0.30+10.90 +10.80 +10.60+14.20 +14.10 +14.00+17.50 +17.40 +17.20+20.80 +20.70 +20.50+4.30 +4.20 +4.00 ჭრილი 4-4 (ი'-ა' ღერძებში) 1. რკინა-ბეტონის მონოლითური ფილა 2. ორთქლიზოლაცია 3. თბოიზოლაცია 4სმ. 4. მოჭიმვა ქვიშა-ცემენტის ხსნარით 5. ჰიდროიზოლაცია (სამი შრე ruberoidi) ე.ნინოშვილის ქუჩა

330 330 330 330
2080

330

430

430

330 330
2080

300
350

330 330 330

სავალი გზა 360

220

280

მიწის დონის ნიშნული

1760
სიმაღლე მიწის დომინის ნიშნულიდან

1555

სიმაღლე სახანძრო მანქანის მისადგომამდე -2.95 -3.00 -3.40 -2.95 -3.00 -3.40 Tzedgba

a'

ი' 400 640 640 640 640 580 640 480 4660 475 160 პროექტი A-1 ფორმატი დაკვეთა # ფაილის სახელი ჭრილი 4-4 (ი'-ა' ღერძებში) 1:100 თანამდებობა გვარი ხელმოწერა ავტორი დაამუშავა სტადია ინდექსი ფურც. დირექტორი მრავალბინიანი საცხოვრებელი სახლი გეგმები.დწგ 1. ნახაზზე ზომები მოცემულია სანტიმეტრებში; 2. ნახაზზე ყველა ცვლილება მშენებლობისას შეთანხმებული უნდა იყოს პროექტის ავტორთან; 3. ფურცლის კორექტირებით ავტომატურად უქმდება წინა ვარიანტი; შეამოწმა რ. xecuriani მასშტაბი თარიღი 11/10/2017 # კორექტ. თარიღი 123456 პროექტის # 1.7.17 6.00 არქიტექტურული ნიშნული ჭრილის ხაზი ღერძის ხაზი 1 SCALE DATE OF ISSUE PAGES REV. DATE STAGE INDEX PAPER SIZE CONTRACT # PROJECT # FILE NAME 126.4მ2 რ. xecuriani გ. დვალი ბ. პაპისმედოვი ნინოშვილის 64 შპს "ნიუ ლაიფ" გ. გეგელაშვილი 6.00 კონსტრუქციული ნიშნული 09.12.2019 25.12.2019