
ფასადი ღერძებში “გ-ა“



შ.პ.ს. " არქ-ქრიატიონ "			2013
დირექტორი		ნ.ბეგბეჭკორი	საგანმანათლებლო დაწესებულება ქ. თბილისში, წინანდლის ქუჩა №9-ში
პრ.მთ.არქ.		ო. ხუხაშვილი	
შესრულა		მ. მგალობლიშვილი	
			მ 1:100
			ფასადი ღერძებში “გ-ა“


სტადია	ფურც.	ფურც.რ
მ.დ.	ა-8	13
დაკვეთა №		

ფასადი ღერძებში “1-5“

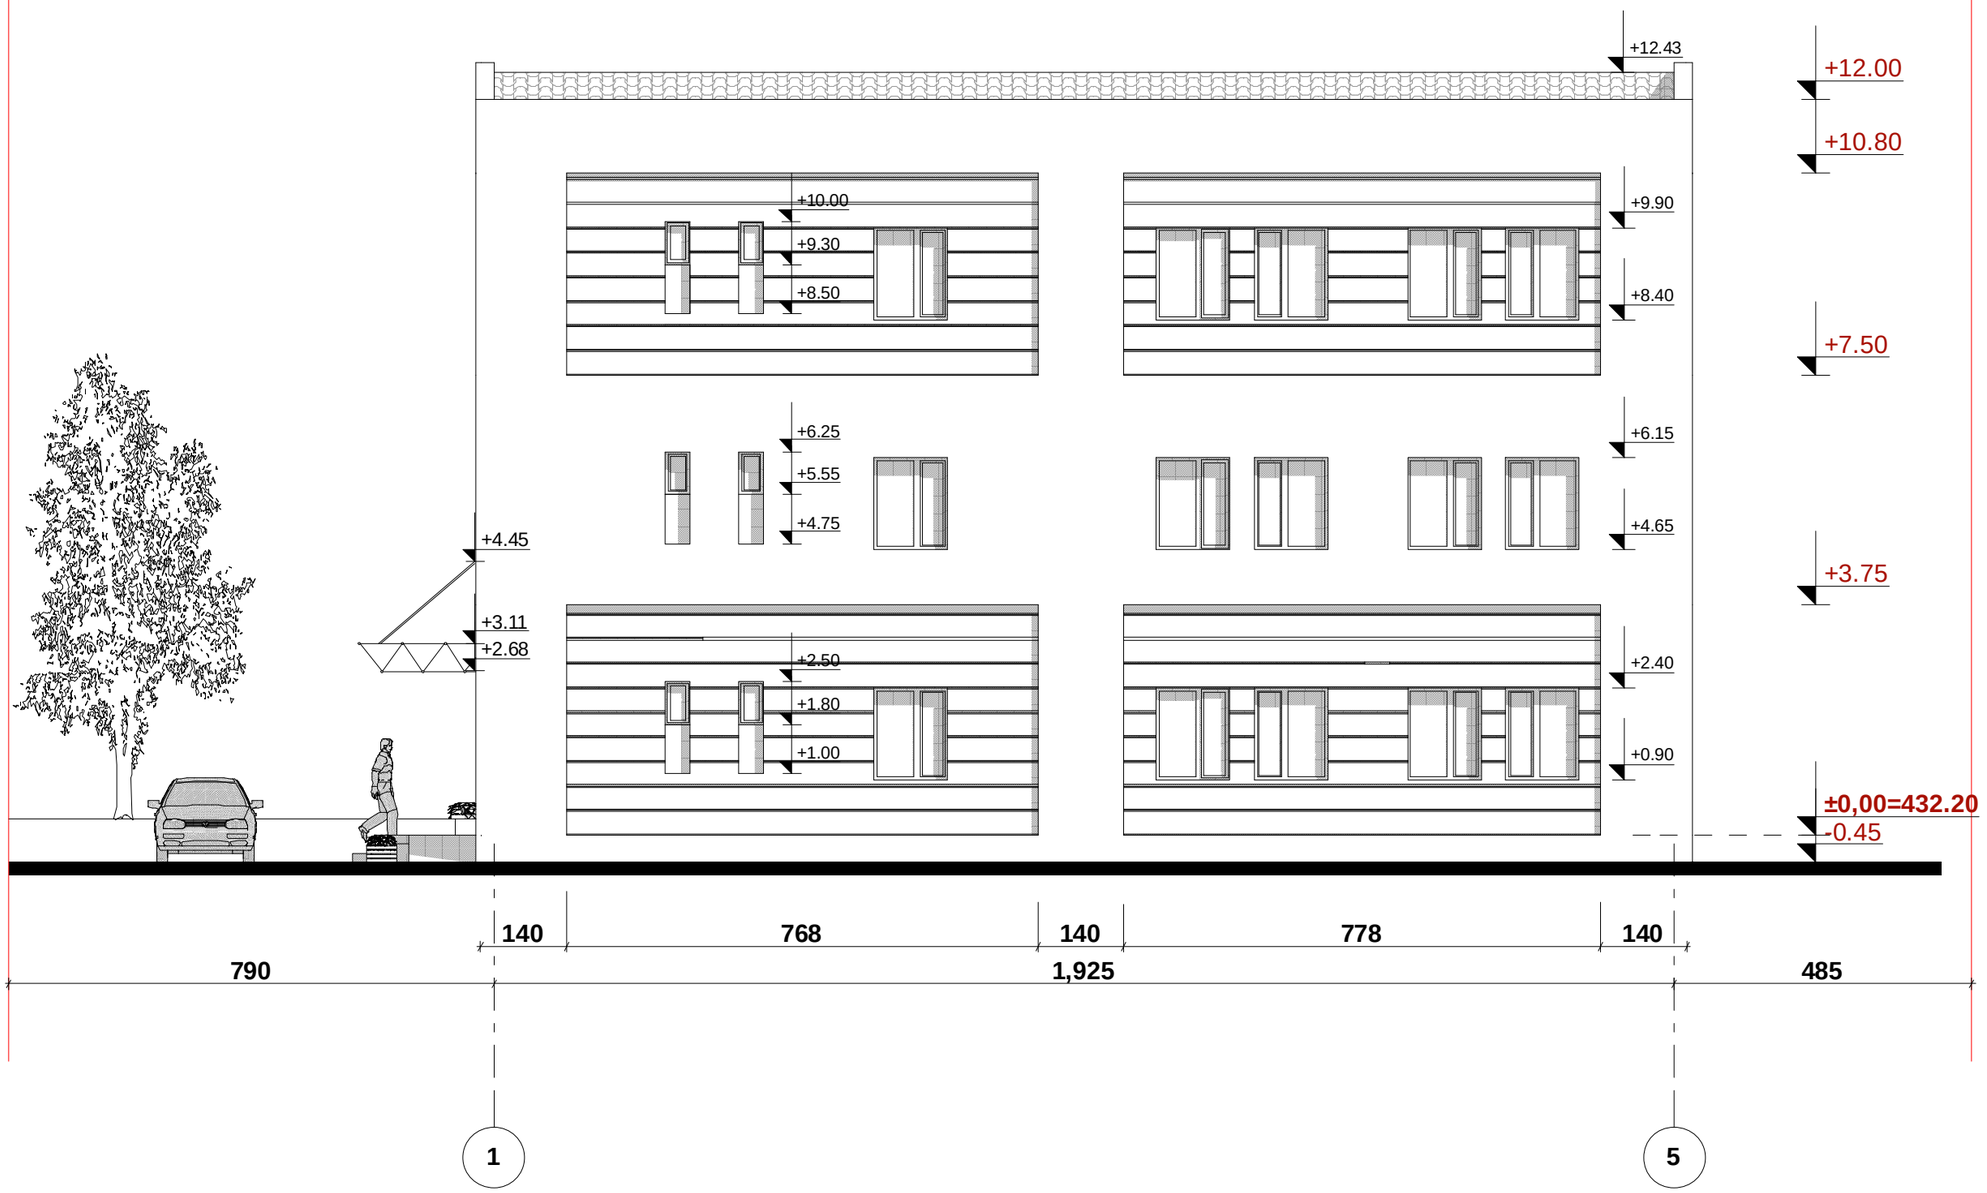


შ.პ.ს. " არქ-ქრიატიონ "			2013			
დირექტორი		ნ.ბებეჯკორი	საბანმანათლებლო დაწესებულება ქ. თბილისში, წინანდლის ქუჩა №9-ში			
პრ.მთ.არქ.		ო. ხუხაშვილი				
შესრულა		მ. მგალობლიშვილი				
			მ 1:100	სტადია	შურც.	შურც.რ
			ფასადი ღერძებში “1-5“	მდ.	ა-9	13
				დაკვეთა №		

ფასადი ღერძებში “5-1“

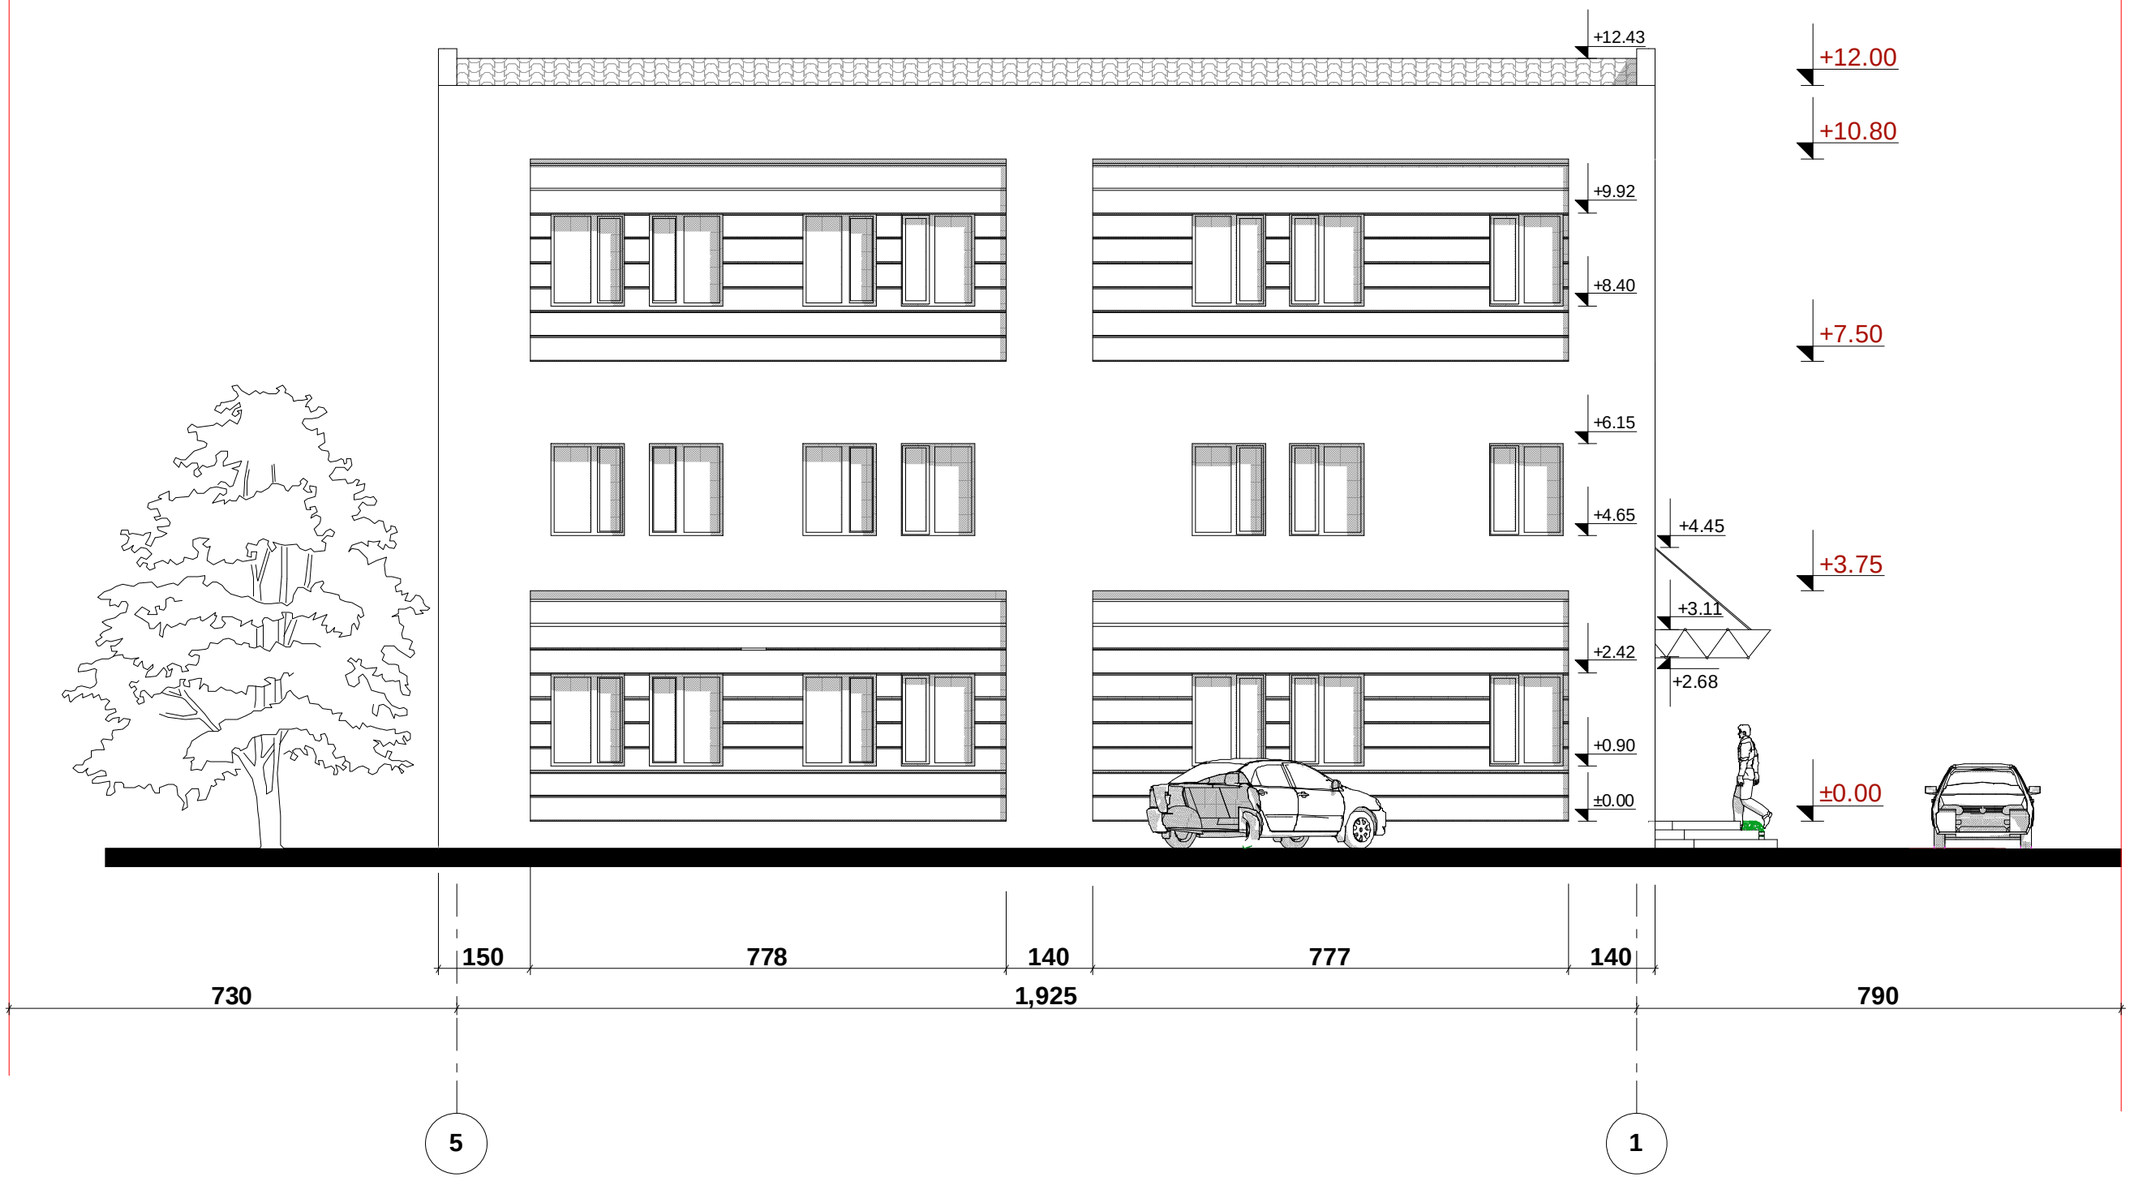

შ.პ.ს. " არქ-ქრიატიონ "			2013			
დირექტორი		ნ.გეგეჭკორი	საბანმანათლებლო დაწესებულება ქ. თბილისში, წინანდლის ქუჩა №9-ში			
პრ.მთ.არქ.		ო. ხუხაშვილი				
შესრულა		მ. მგალობლიშვილი				
			მ 1:100	სტადია	ფურც.	ფურც.რ
			ფასადი ღერძებში “5-1“	მდ.	ა-10	13
				დაკვეთა №		

ფასადი ღერძებში “ა-გ“

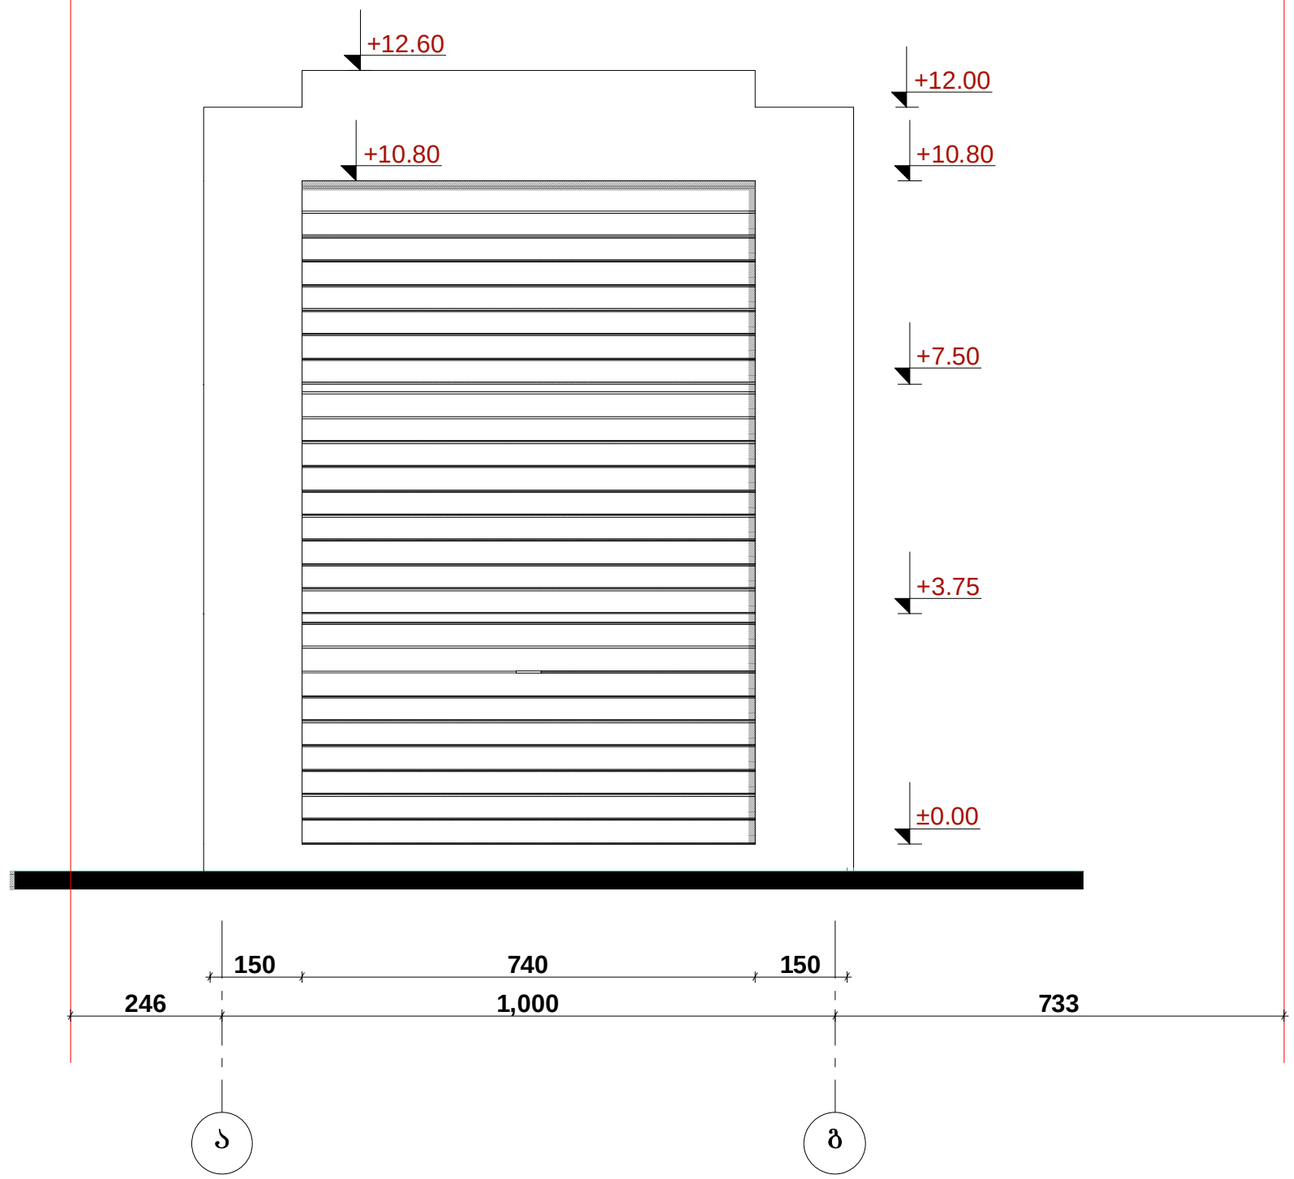

შ.პ.ს. " არქ-ქრიატიონ "			2013		
დირექტორი		ნ.ბებეჭკორი	საგანმანათლებლო დაწესებულება ქ. თბილისში, წინანდლის ქუჩა №9-ში		
არ.მთ.არქ.		ო. ხუხაშვილი			
შესრულა		მ. გვალოშვილი			
			მ 1:100	სტადია	ფურც.	ფურც.რ
			ფასადი ღერძებში „ა-გ“	მ.დ.	ა-11	13
				დაკვეთა №		