

ჭრილი 1-1


ნიშნული ტროტუარის ზედაპირის მიმდებარედ (+1.50=550.00)

ჭრილი 2-2

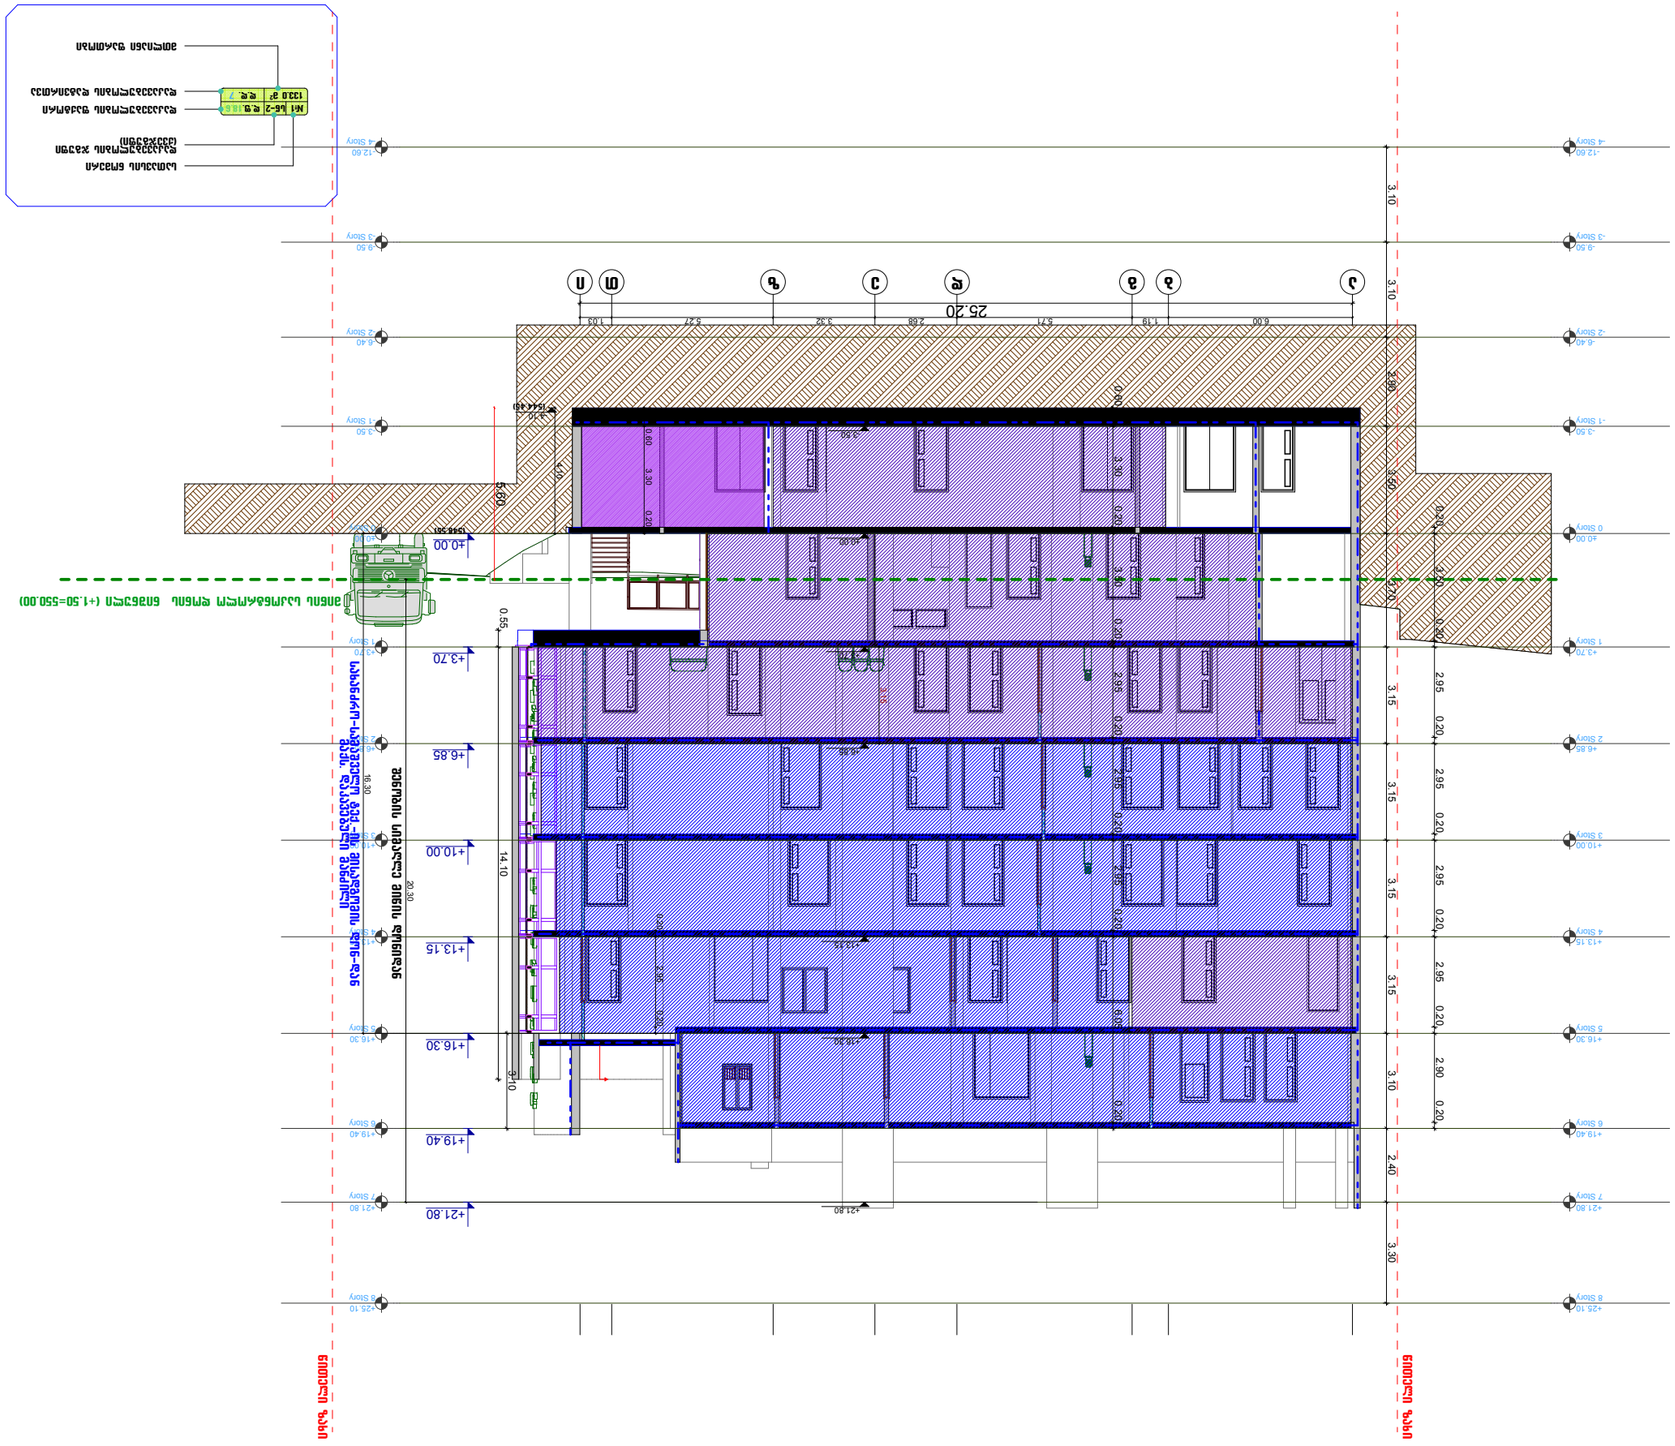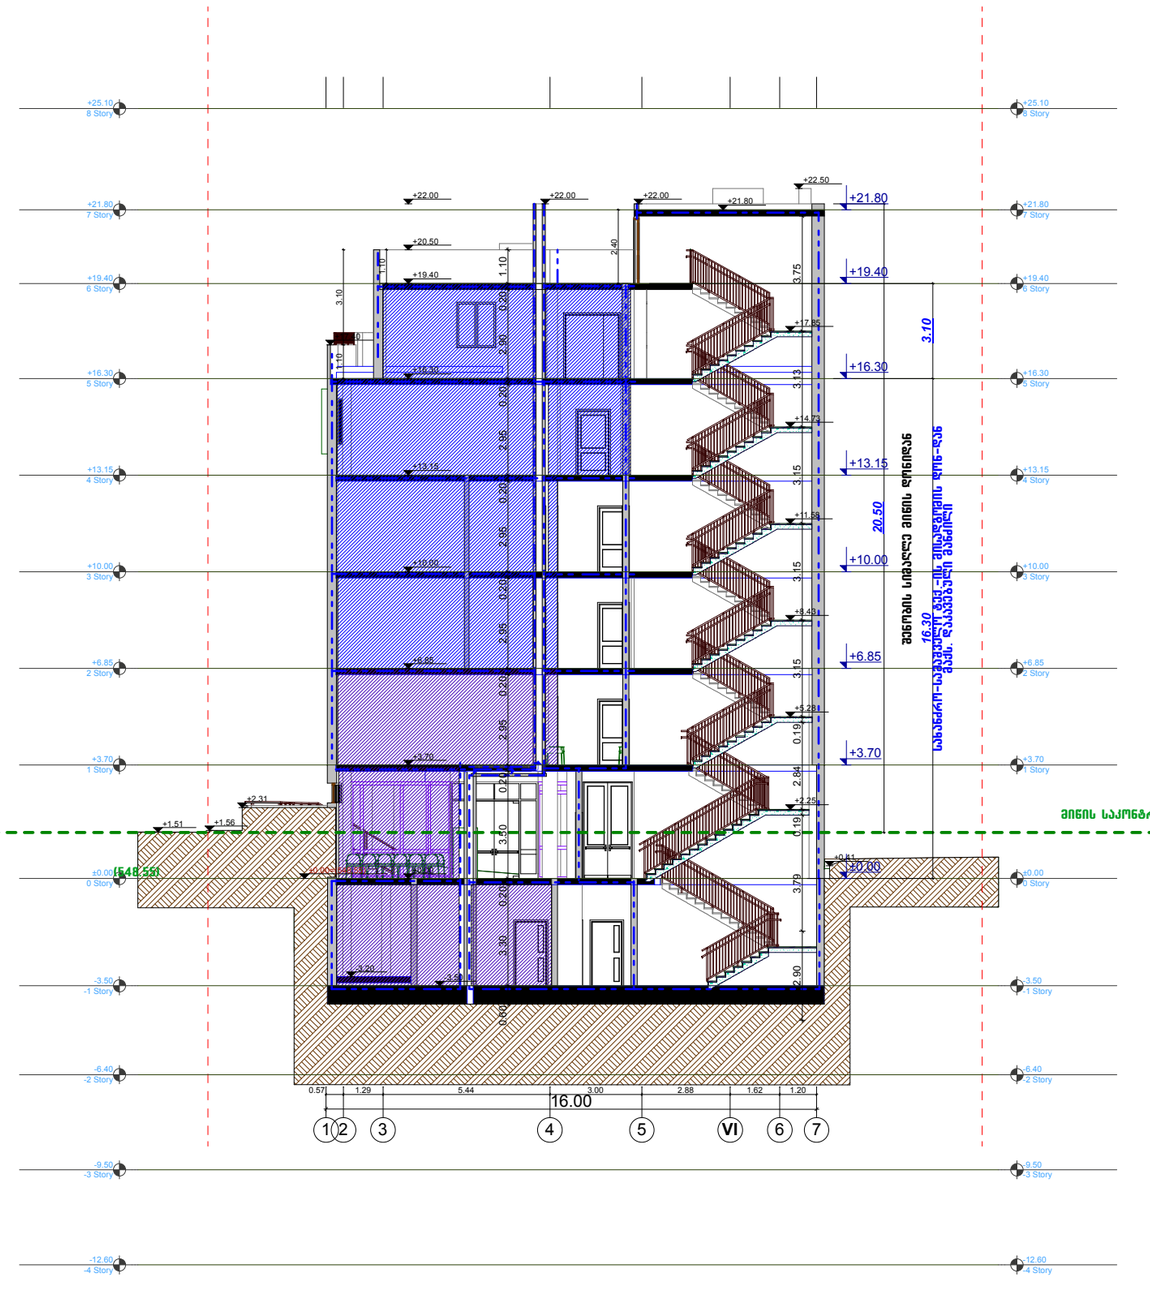

სათავსის ნომერი	
დაკავებულობის ჯგუფი (სანჯგუფი)	
№1 | სწ-2 | დ.ფ. 18.8	
133.0 მ² | დ.დ. 7	
დაკავებულობის ფაქტორი	
დაკავებულობის დატვირთვა	
მთლიანი ფართობი	

1. სახანძრო მილსადენები განთავსდება NFPA 13-ის ან საქართველოში აღიარებული შესაბამისი სტანდარტის შესაბამისად

ფორმატი-A3	2018 წ.

2018 წ.

1. ნახაზზე ზომები მოცემულია მეტრებში.
2. ნახაზზე ნიშნულები მოცემულია მეტრებში.
3. ნახაზზე ყველა ცვლილება მშენებლობისას შეთანხმებული უნდა იყოს პროექტის ავტორთან.

ექსპლიკაცია:

გამოყენებული პირობითი აღნიშვნები

	საკადასტრო საზღვარი
±0,00	ნიშნული მეზღუდე
1	
1 1	ჭრილის ხაზი
	ქვლის ცეცხლგამძლეობის ხარისხი I საათი
	ქვლის ცეცხლგამძლეობის ხარისხი II საათი
	გასასვლელამდე საევაკო მანძილი
	მისანგრეველი სვლაგეზი
±0.00	ნიშნული ჭრილზე, ფასადზე
	გაანგარიშებული მეზობლის სტრუქტურული ელემენტები 2 სთ-ზე მეტი ხანგრძლივობის სქემის ცრუმი ფიქსირდება, მიბმულია და სანუსხაში ანაწერით
	ბლოკის კედელი
	სასანგრო მილსადენთან მისადგომი საევაკო მანძილი
	ღს
	სმ-1
	საქმიანი ჯგუფი (სქ)
	დანესებულებითი დაკავებულობა (დწ-2)
	სასადგომი დაკავებულობა (სწ-2)

სიმბოლოს დასახელება

	სახანძრო მილსადენი
	სახანძრო-სავაკუაციო სამსახურის მიერ გამოსაყენებელი მისადგომები - მილსადენი
	ხელის ცეცხლმაქრები
	სახანძრო განგაშის ხელით სამართავი კოლოფი
	კვამლის ავტომატური ალმომგები
	კვამლზე მორეაგირე მაუწყებელი
	ავტომატური
	საევაკუაციო გასასვლელის მარკირებელი


დამკვეთი:	
მისამართი:	ქ. თბილისი, ანნა პოლიტკოვსკაიას ქუჩა ნა
პროექტის სახელწოდება	ქ.თბილისი,ანნა პოლიტკოვსკაიას ქ. №6ბ-ში კლინიკა კონსილიუმ მედულას პროექტი

თანამდებობა	სახელი გვარი	ხელმოწერა
დირექტორი	თ. გურგენიძე	
პრ.მთ.არქიტ	გ. გურგენიძე	
ავტორები	გ. გურგენიძე	
	თ. გურგენიძე	
შეასრულა	ნ. გურგენიძე	

შ.პ.ს. "გრინ პროჯექტ"

ნახაზის დასახელება

სტადია	ფურცელი	რაოდენობა	მასშტაბი
მუშა პროექტი	ა ---	---	1:200

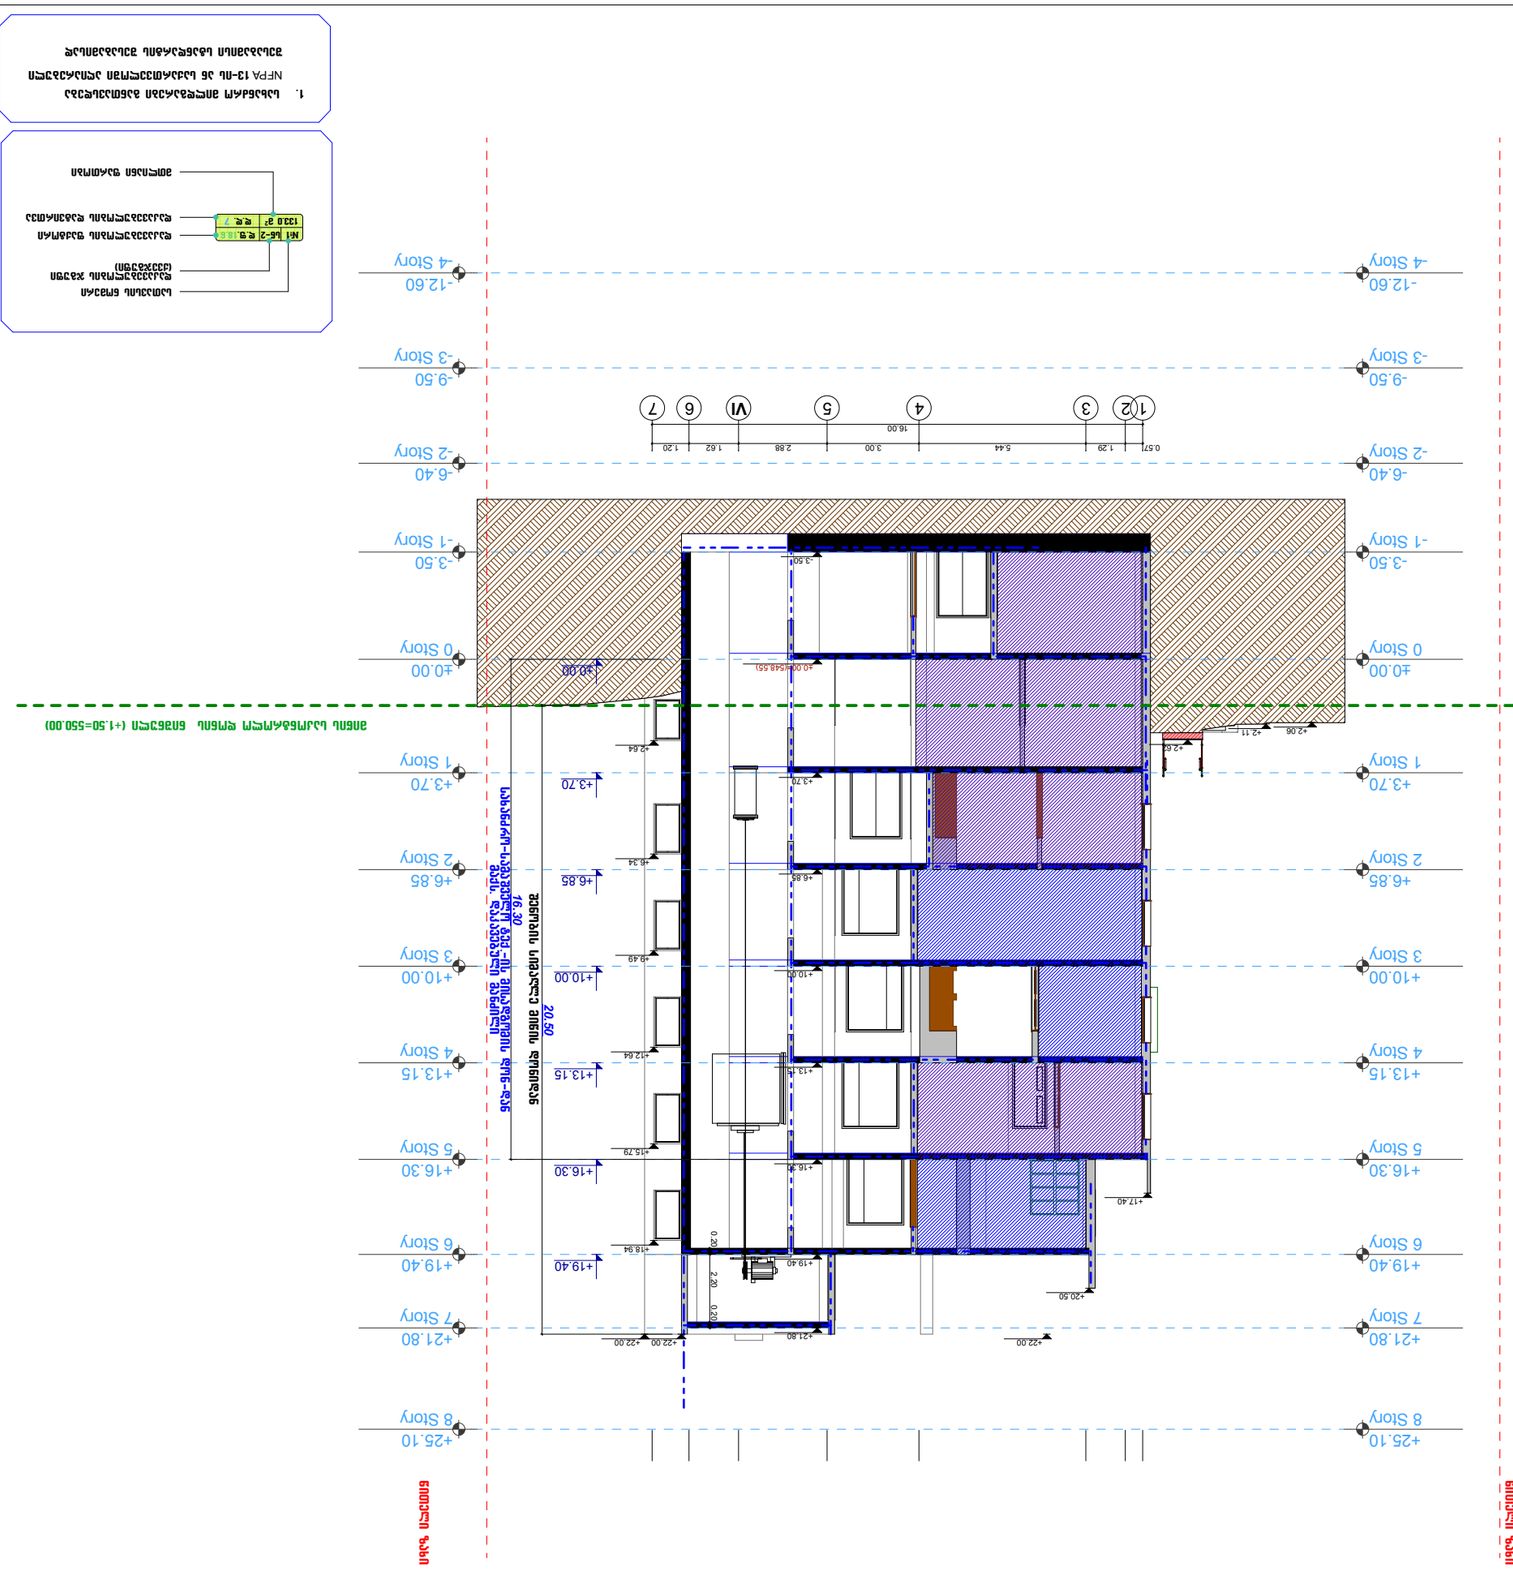




חתך 3-3


מפלס הכניסה הקובעת (+1.50=550.00) מחושב ממפלס פני הים הממוצע בישראל


שם הפרויקט:	מגורים חדשים ברחוב הרצל 36
מהנדס:	ד. מזרחי, מס. רישיון 3662
שלב:	היתר בניה
מספר תכנית:	N-682-01
כתובת:	רחוב הרצל 36, תל אביב-יפו
גוש/חלקה:	גוש 6912 חלקה 147
שטח המגרש:	1,240 מ"ר
אחוזי בניה:	185%
מספר יחידות דיור:	12
מספר קומות:	8 + קומת גג חלקית + 2 קומות מרתף
גובה הבניין:	25.10 מ' מעל מפלס הכניסה הקובעת
חניות:	14 חניות במרתף
מחסנים:	12 מחסנים במרתף
חדרי אשפה:	2 חדרים בקומת הקרקע
חדרי עגלות:	2 חדרים בקומת הקרקע
חדר אופניים:	1 חדר בקומת המרתף
מעלית:	1 מעלית נוסעים
גרם מדרגות:	1 גרם מדרגות ראשי
מיגון:	ממ"ד בכל דירה
מערכת כיבוי אש:	ספרינקלרים בכל הבניין
מערכת סולארית:	24 פאנלים על הגג
מערכת ביוב:	חיבור למערכת העירונית
מערכת מים:	חיבור למערכת העירונית
מערכת חשמל:	חיבור למערכת החברה החשמל
מערכת טלפון:	חיבור למערכת בזק
מערכת כבלים:	חיבור למערכת הכבלים
מערכת אינטרנט:	חיבור למערכת בזק בינלאומי
מערכת אזעקה:	מערכת אזעקה מרכזית
מערכת מצלמות:	8 מצלמות אבטחה
מערכת גילוי עשן:	גילוי עשן בכל הדירות והמשותפים
מערכת גילוי גז:	גילוי גז במטבחים
מערכת גילוי חום:	גילוי חום במרתפים
מערכת גילוי מים:	גילוי מים במרתפים
מערכת גילוי פריצה:	גילוי פריצה בכל הדירות
מערכת גילוי אש:	גילוי אש בכל הדירות
מערכת גילוי עשן:	גילוי עשן בכל הדירות
מערכת גילוי חום:	גילוי חום במרתפים
מערכת גילוי גז:	גילוי גז במטבח

разрез 4-4

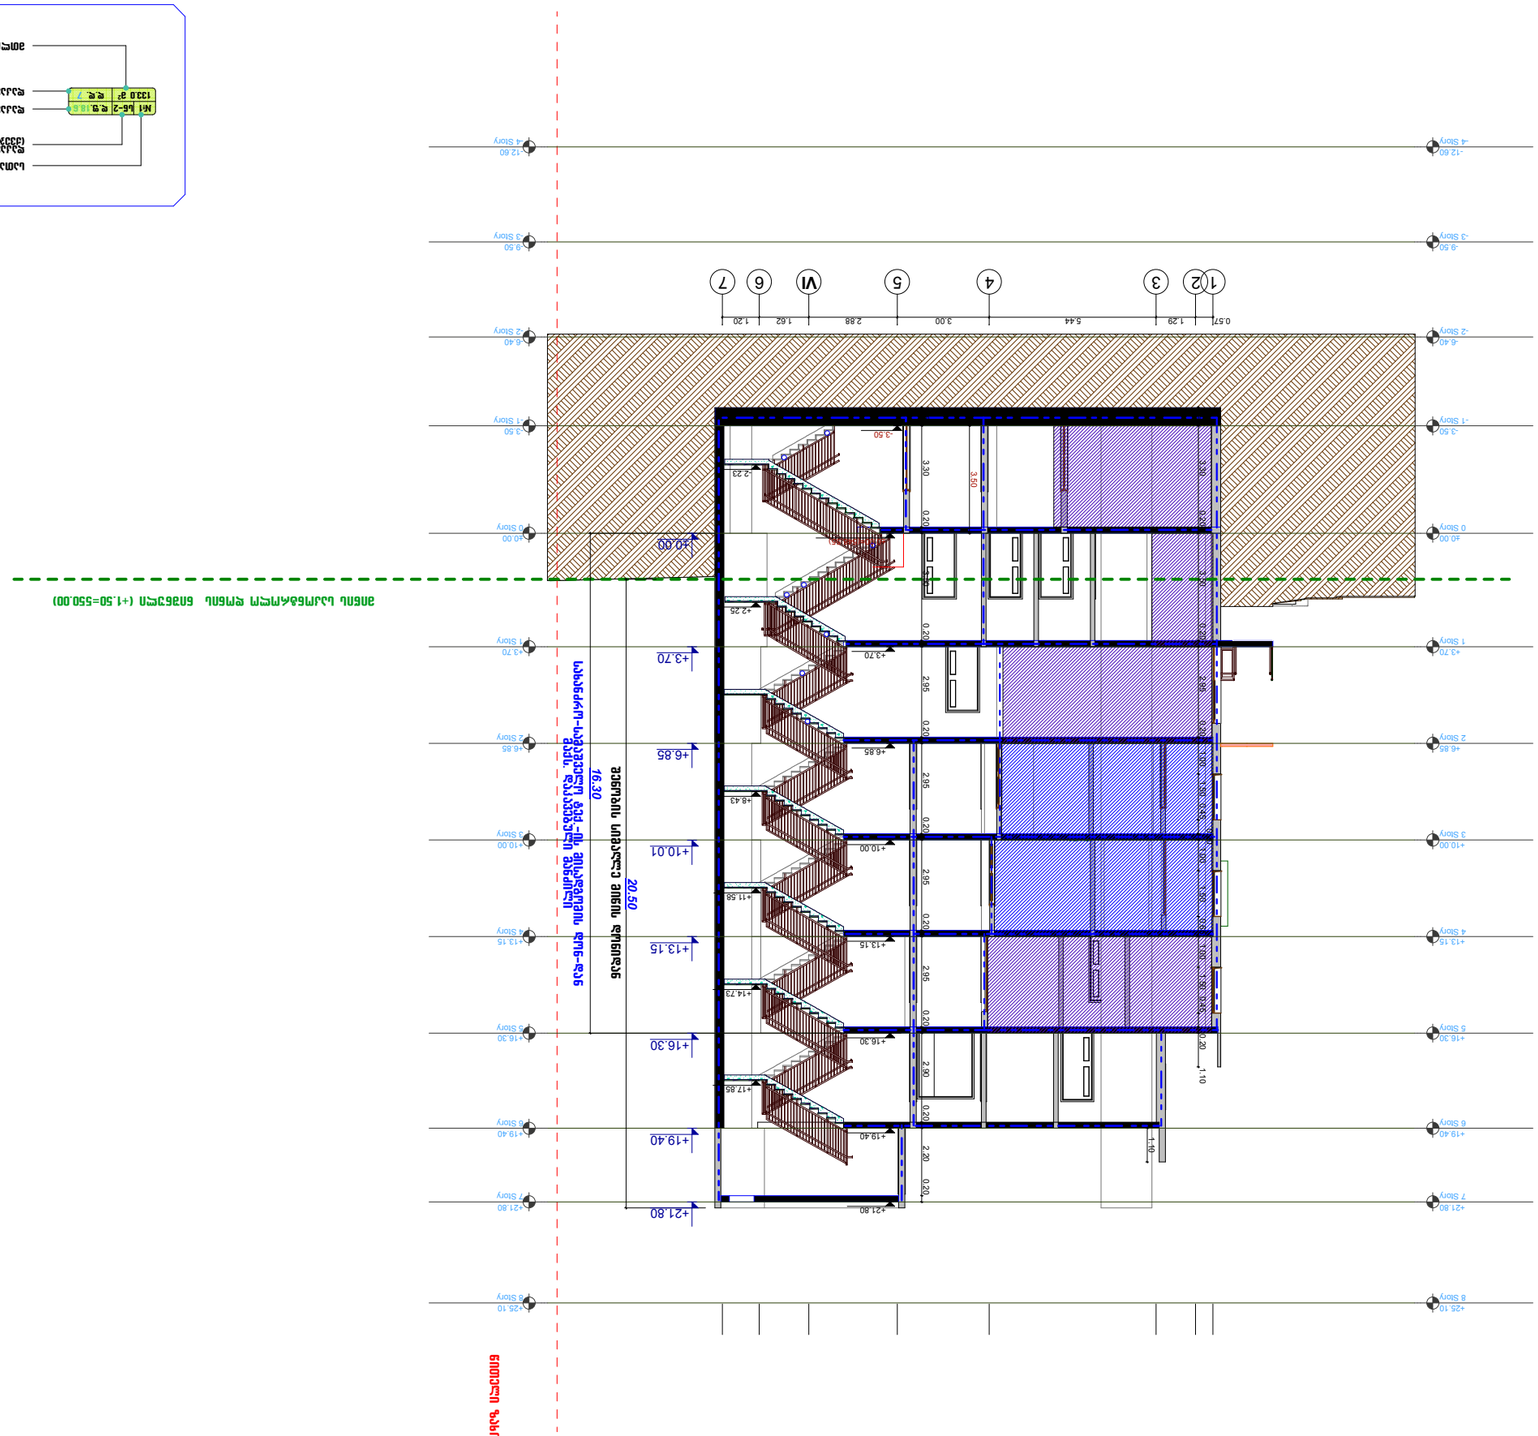

-12.60
-9.50
-6.40
-3.50
+0.00
+3.70
+6.85
+10.00
+13.15
+16.30
+19.40
+21.80
+25.10
1 Story
2 Story
3 Story
4 Story
5 Story
6 Story
7 Story
8 Story
0.57
1.29
5.44
3.00
2.88
1.62
1.20
1
2
3
4
5
VI
6
7
3.60
3.30
2.95
2.90
2.20
0.20
1.10
2.23
+2.25
+8.43
+11.58
+14.73
+17.85
+19.40
+21.80
+0.00 מפלס הכניסה הראשית
מפלס הכניסה הראשית
מפלס הכניסה הראשית

ქიმის ეჯრედის ჭრილი და გვვაგხი 5-5

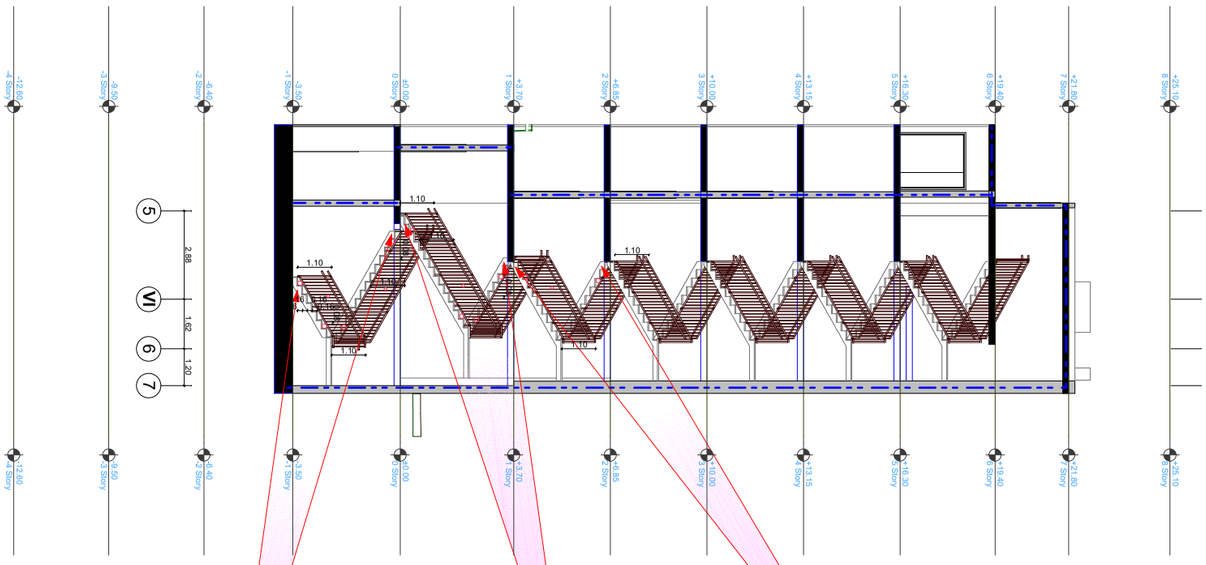


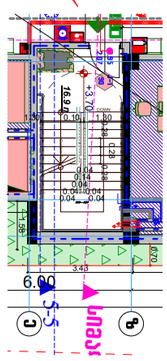

ქიმის ეჯრედის 3.70 ნიშნულზე

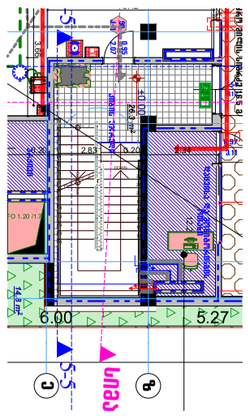

ქიმის ეჯრედის 0.00 ნიშნულზე

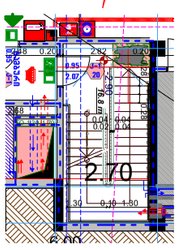

ქიმის ეჯრედის -3.50 ნიშნულზე

	ეჯრედების ბლოკი
	ბეტონის ბოძი
	ბეტონის ფილა
	ბეტონის ფილა ხელოვნური ხარისხით
	ბეტონის ფილა ხელოვნური ხარისხით ქვედა ფენა
	ბეტონის ფილა ხელოვნური ხარისხით ზედა ფენა
	ბეტონის ძირითადი ნაწილი
	ბეტონის ფილა
	ფხ
	სვ-1
	სანიშნე ჯვარი (სვ)
	ფუნდამენტი ბეტონის ხელოვნური ხარისხით
	ბეტონის ფილა ხელოვნური ხარისხით (ფხ-2)

	სახანძრო ავზი
	სახანძრო ავზის ჩამდინარე სისტემა - ავზის ცარიელი ნაწილის დაცლა-ჩამდინარე სისტემა
	სახანძრო ავზის ჩამდინარე სისტემა - ავზის ცარიელი ნაწილის დაცლა-ჩამდინარე სისტემა
	ავზების ავტომატიკა ხანძრის სიგნალიზაცია
	ავზების ავტომატიკა ავზების ავტომატიკა
	ავზების ავტომატიკა
	სახანძრო ავზის ავტომატიკა

ზოგადი:

მშენებლობის ობიექტი:	ქ. თბილისი, ვაზის ველის მასივი ბლოკი 68
მშენებლობის ობიექტის სახელწოდება:	ეჯრედების ბლოკი. ბლოკის ტერიტორიაზე მდებარე ეჯრედების ბლოკის ელექტრომომარაგების პროექტი

მონაწილე პირები	სახელწოდება	ხელმოწერა
ფსკერძმფლობელი	მ. ბერიძე	
პროექტის ავტორი	გ. ბერიძე	
პროექტის ავტორი	გ. ბერიძე	
პროექტის ავტორი	გ. ბერიძე	
პროექტის ავტორი	მ. ბერიძე	
პროექტის ავტორი	ნ. ბერიძე	

შპს "ბიზნეს ჯგუფი ჯორჯია"

სტადია	ფურცელი	რაოდენობა	მასშტაბი
პროექტი	5 ---	---	1:200


	სამშენებლო ნორმები და წესები (ძველი)
	ელექტრომოწყობილობა და ელექტრული ქსელები
	ელექტრომოწყობილობა და ელექტრული ქსელები
	ელექტრომოწყობილობა და ელექტრული ქსელები
	ელექტრომოწყობილობა

1. სახანძრო ავზი ელექტრომომარაგების მიხედვით I კატეგორიის ობიექტია
2. ნაბიჯზე ნიშნულები მოცემულია ეჯრედის ზედა ზედაპირის მიმართ
3. ნაბიჯზე ყველა ხვრელი დალუქულია ცეცხლგამძლე მასალით

ეს ნახაზი ან მისი ნაწილი არ შეიძლება გამოყენებულ იქნეს ავტორის წერილობითი ნებართვის გარეშე

ჭრილი ვაჟკაცების სპორტული ცენტრის და ტერიტორიის კეთილმოწყობის პროექტის

ჭრილი 6-6

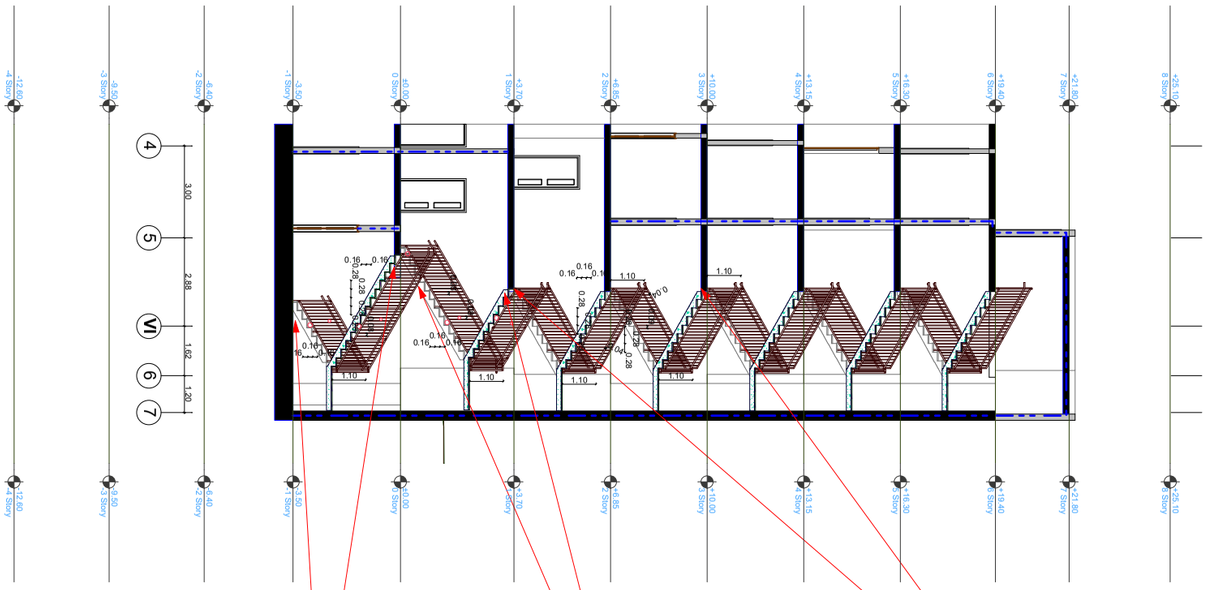



ფორმატი-A3	2018 წ.

2018 წ.

1. ნახაზზე ზომები მოცემულია მეტრებში.
2. ნახაზზე ნიშნულები მოცემულია მეტრებში.
3. ნახაზზე ყველა ხვრელის ფრანგულ ტიპს ავსებენ ცემენტის ბეტონის ნარევით ცარიელი სივრცის შევსების მიზნით.

ასახსნავად:

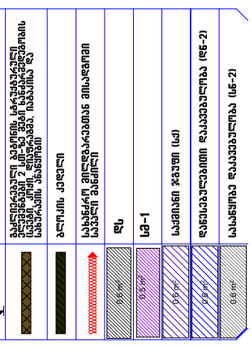

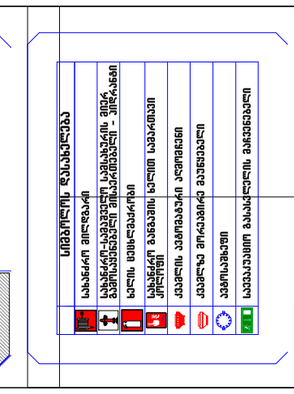

დამკვეთი:	
ობიექტის:	ქ. თბილისი, ახმა ამოსავალ-ტრანსპორტის ქუჩა ნა
პროექტის დასახელება:	ავტომობილის ბინა ამოსავალ-ტრანსპორტის ქუჩა ნა №68-ში ქალაქ თბილისის ტერიტორიაზე
თანამდებობა	სახელი გვარი	ხელმოწერა
ხელმძღვანელი	ი. გვარაძე	
პროექტირების	ა. გვარაძე	
ავტორები	ა. გვარაძე	
	ი. გვარაძე	
შემსრულებელი	ნ. გვარაძე	

GR

ა.ხ. "ბიზნეს ალიანსი"

ნახაზის დასახელება

სტადია	ფურცელი	რაოდენობა	ასახვის
პროექტი	3	---	1:100


ქიბის უჯრედის "5-7" დერძები №2
I ფილის მეზობელი სახლური
მ:20

ქვედრახვული ფილი 40X40 ად

ქვედრახვული ფილი 20X20 ად

10 სმ-იანი სფერო

15 სმ-იანი სფერო

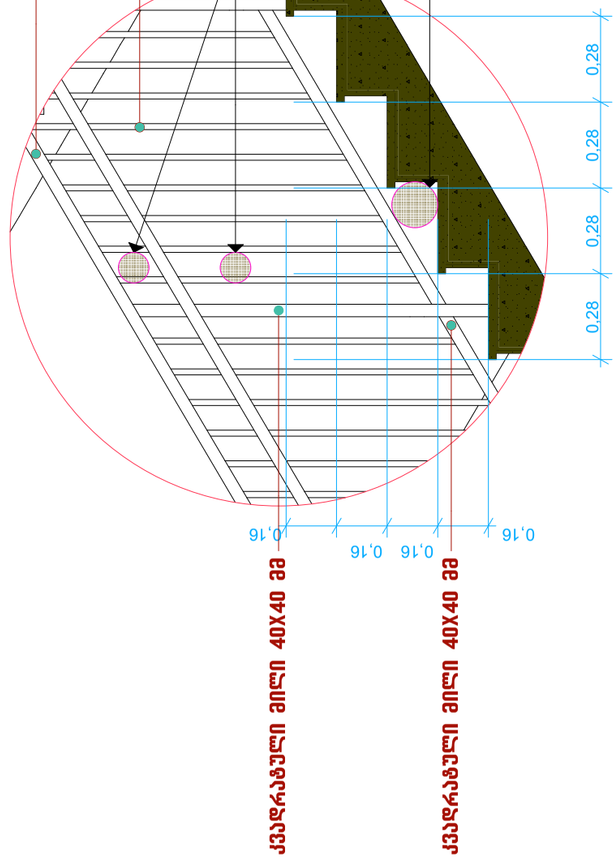



ქვედრახვული ფილი 40X40 ად

ქიბის უჯრედის "5-7" დერძები
დეზელი №1
მ:20

კიბის უჯრედის დეტალური ნახაზი ა-ბ ღერძებში

მ 1:100

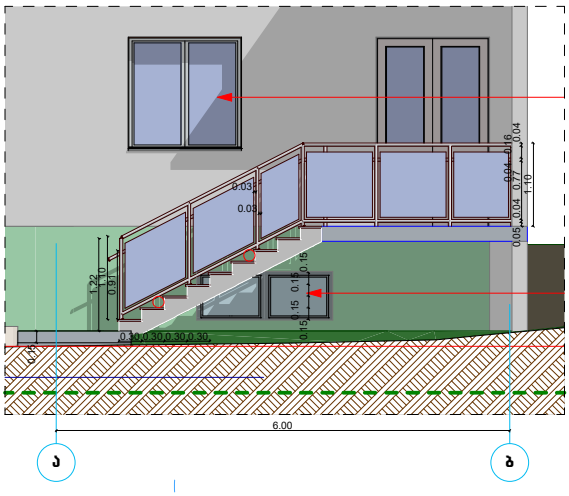

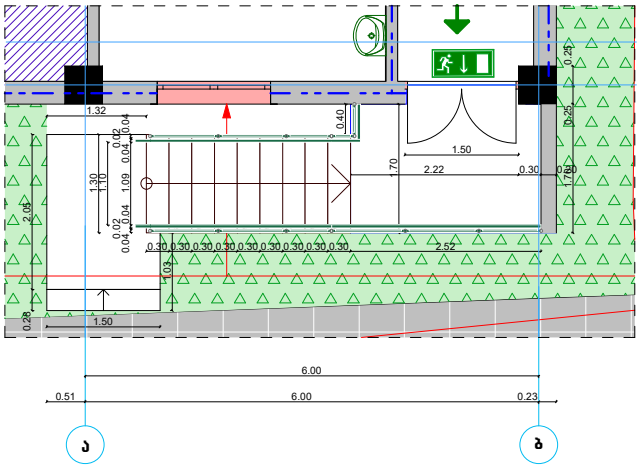

ფორმატი-A3	2018 წ.
2018 წ.	

1. ნახაზზე ზომები მოცემულია მეტრებში.
2. ნახაზზე ნიშნულები მოცემულია მეტრებში.
3. ნახაზზე ყველა ცვლილება შეთანხმებული უნდა იყოს პროექტის ავტორთან.

ექსპლიკაცია:

გამოსახულები პირობითი აღნიშვნები	
	საძირკვლის სარეკვი
±0.00	ნიშნული მეზობელ
	ბრტყელ ბაზა
	ქვედა ფენილოვანების ხარისხი I კლასის
	ქვედა ფენილოვანების ხარისხი II კლასის
	ბასასვლელად სავალი მანძილი
	მისასვლელი სავალები
±0.00	ნიშნული ბრტყელ. ფასადზე
	ბეტონის ქვედა ფენილოვანების ხარისხი ბეტონის ფენილოვანების ხარისხი ბეტონის ფენილოვანების ხარისხი
	ბრტყელ ქვედა
	საბანაო ფილებისა სავალი მანძილი
	ფს
	სე-1
	საფასადო ზედა ფას
	ფასადისფერადი რაკეტებული (ფს-2)
	საბანაო რაკეტებული (სნ-2)

სიგნალიზაციის დანადგარები	
	საბანაო ფილები
	საბანაო-საფარველი საბანაო ფილა ფილისფერადი მისაბმელები - ფილანი
	ხელის ფეხილარები
	საბანაო ბანაში ხელის საბანაოები ფილები
	ქვაფლის ავარიული ჯერები
	ქვაფლა ფილაბარა ფენილები
	ავარიაში
	საბანაოები ბასასვლის ბანაოები

დამკვეთი:	
მისამართი:	ქ. თბილისი, ავლ პროექტირების ქუჩა #8
პროექტის სახელწოდება	ქუთაისის ავლ პროექტირების ქ. №8ა-ში კლინიკა ქონების ფილიალის მშენებლობა პროექტი

თანამდებობა	სახელი გვარი	ხელმოწერა
ხელმძღვანელი	მ. გეგენავა	
პროექტი	გ. გეგენავა	
შემსრულებელი	გ. გეგენავა	
	მ. გეგენავა	
შეასრულა	ნ. გეგენავა	

GR

შ.პ.ს. "გრინ პროექტი"

ნახაზის დასახელება

სტადია	ფურცელი	რაოდენობა	მასშტაბი
პროექტი პროექტი	ა ---	---	1:100