ტოპო გეგმა

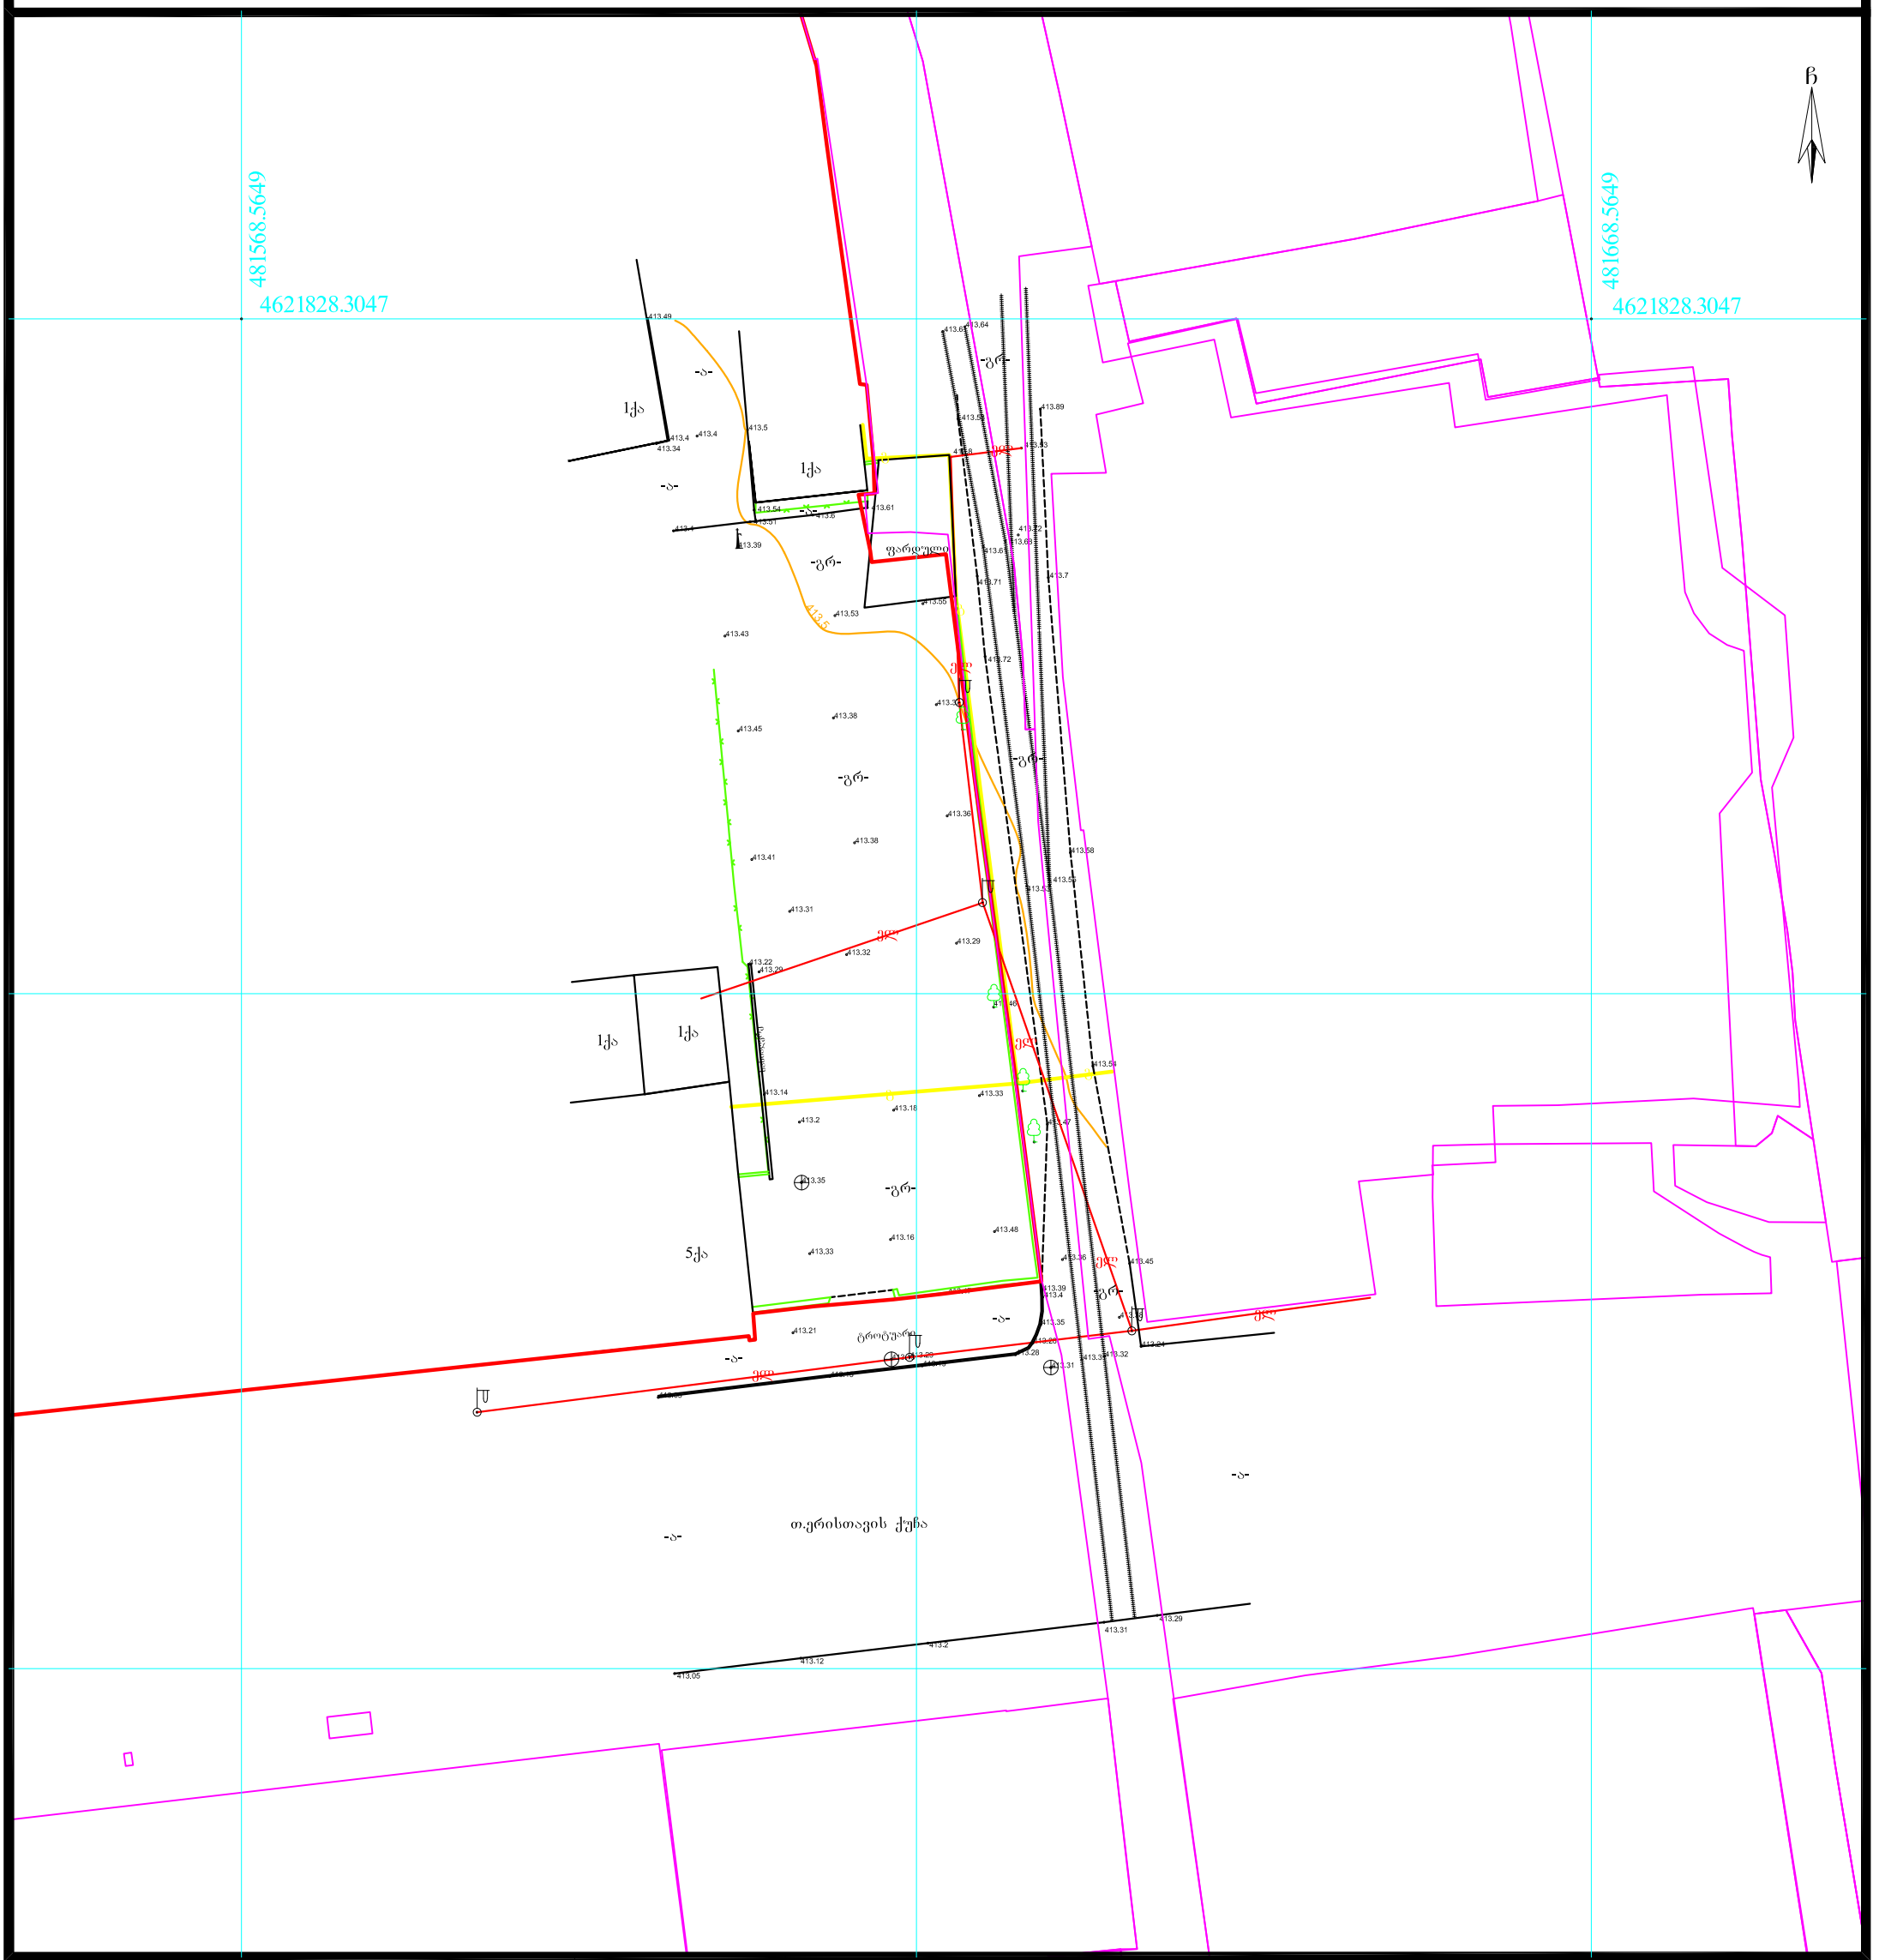

პირობითი აღნიშვნები

- ვენახი (ვაზი)
- ჭა
- შენობა ნაგებობა (ქს-ქა)
- 0.10 ელ გადამცემი ხაზი
- ელ ხაზი
- ელ ბოძი
- ტელ. ბოძი
- გაზი
- ხე ფოთლოვანი
- ხე წიწვოვანი
- ბუჩქები
- ნერგები
- კუნძი
- პალმა
- ონკანი; ჭაბურღილი
- ნაკვეთის საზღვარი
- რეგ. ნაკვეთი
- რელიეფი
- ასფალტის გზა
- გრუნტის გზა
- სარკინიგზო ლიანდაგი
- ლითონის ღობე
- ბეტონის ღობე
- წყალი
- კავშირგაბმულობა (კმ)
- ფლატე
- UTM (საერთაშორისო) სისტემის კოორდინატები

ნაკვეთის საკ. კოდი: 01.13.03.052.007

WGS 1984-ის კოორდინატთა სისტემის UTM პროექცია

ნაკვეთის ფართობი	12657კვ.მ.
მიწის ნაკ. დანიშნულება	არასასოფლო-სამეურნეო
მისამართი	ქ.თბილისი, ა.წერეთლის გამზ.№123
10.09.2020 წ.	მ. 1:500

ი/მ „გიორგი თამარაშვილი"
საიდ.კოდი 01008040214
Giorgi.tamarashvili@yahoo.com

აზომა		გ.თამარაშვილი
დახაზა		ა.ჯაბანაძე შვილი
დაინტერესებული პირი		ბექა ჩანტლაძე

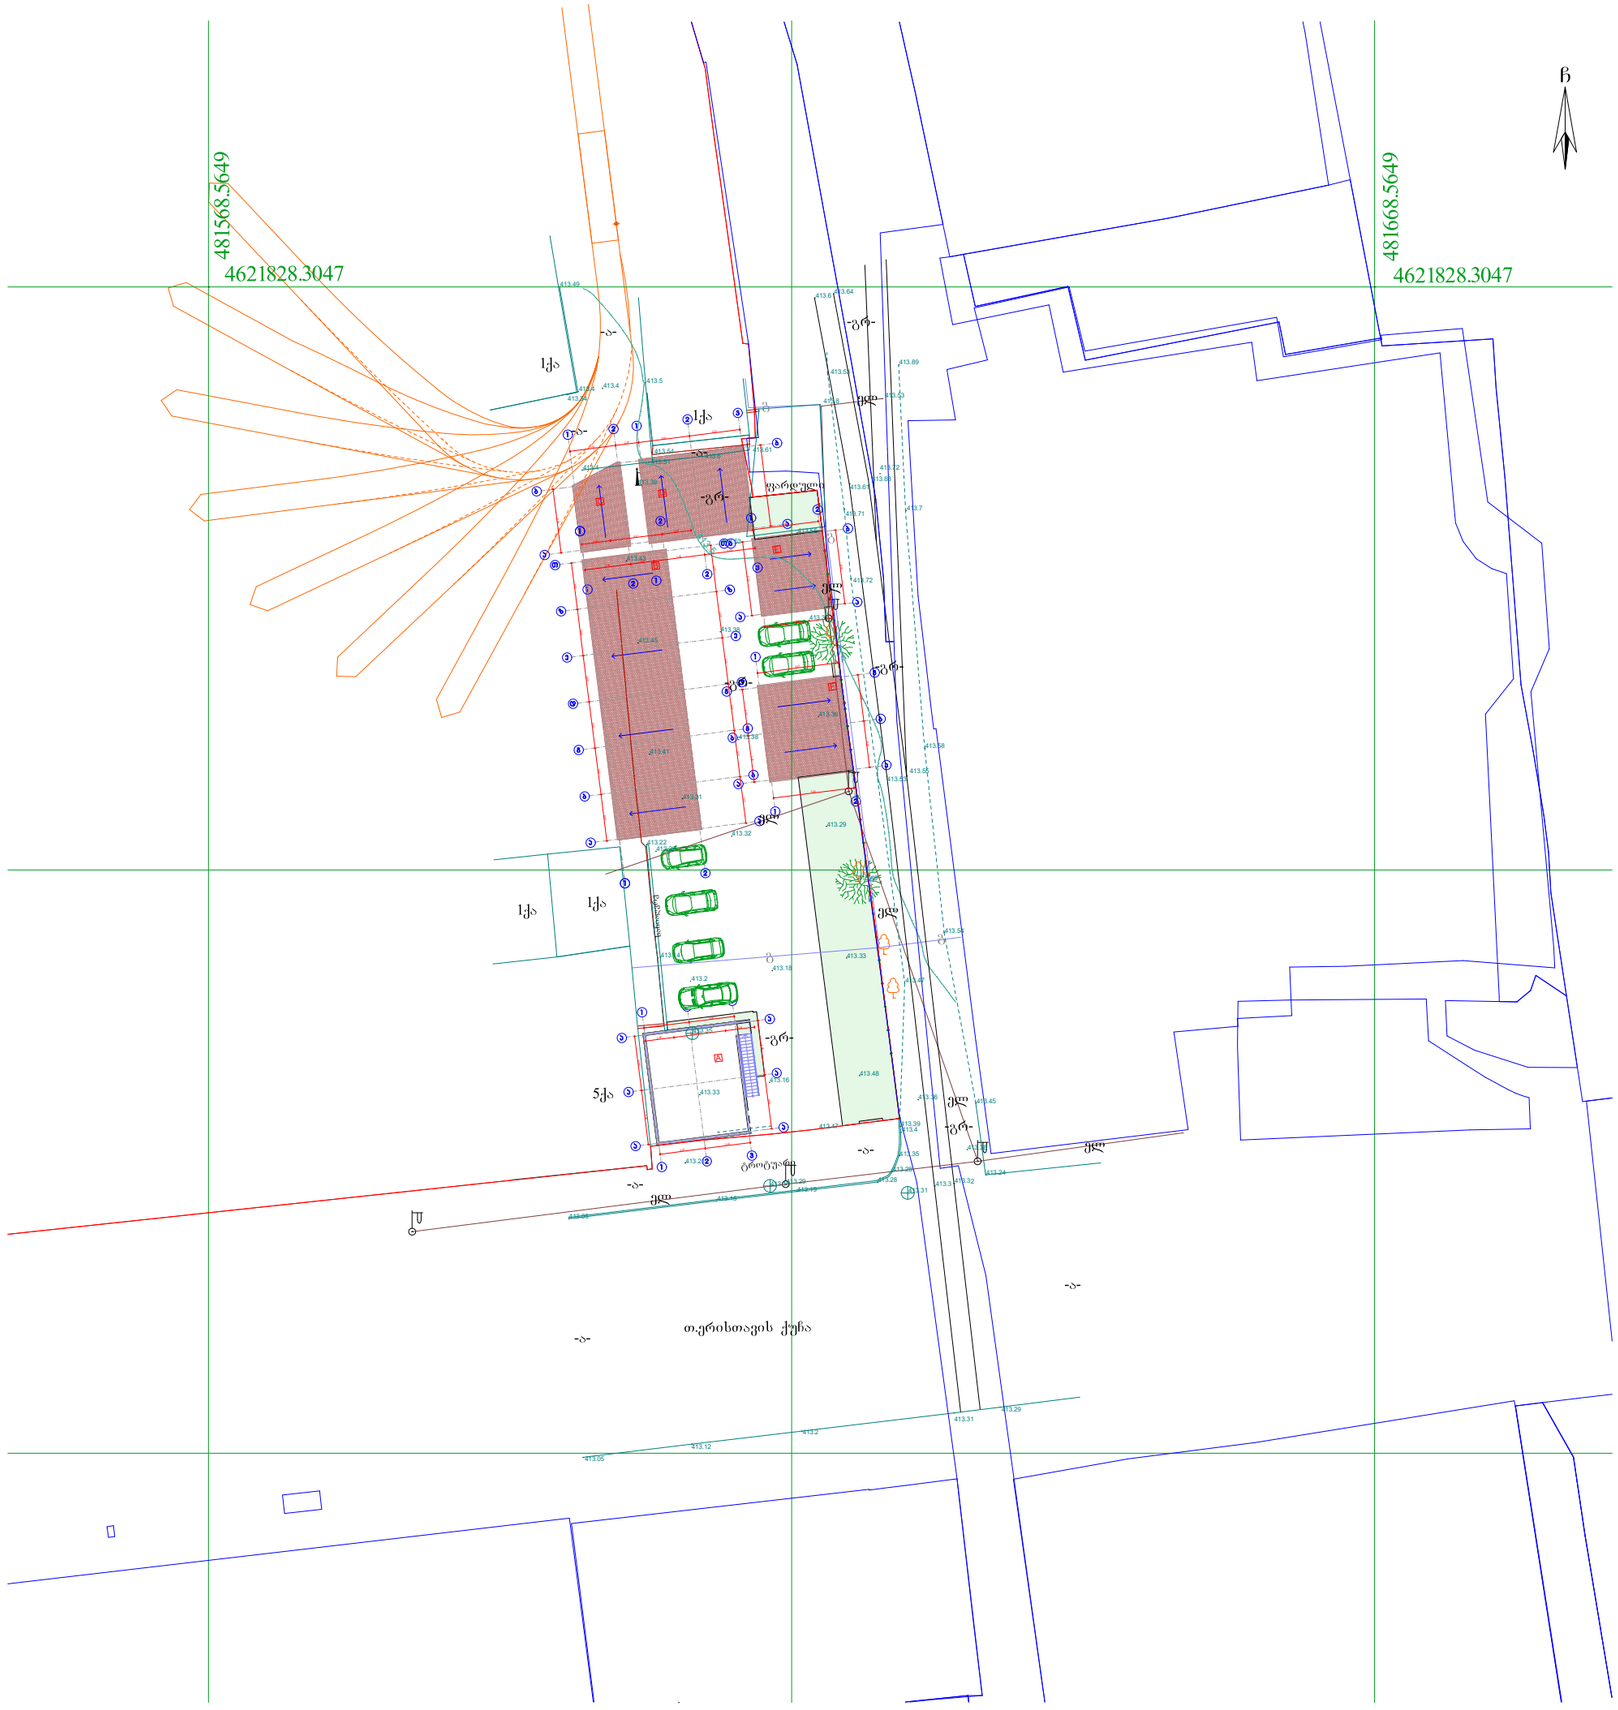

თბილისი, მარჯანიშვილის ქ. № 4
II სართული
ტელ: 2 96 34 43
2 45 19 00

პროფესიონალ
კონსულტანტთა
ჯგუფი

ობიექტის მისამართი

ქალაქი თბილისი,
აკაკი წერეთლის გამზირი №123

დამკვეთი

შ.პ.ს "პროგრიფი"

პროექტის დასახელება

ავტოსამრეცხაო და მაღაზია

შემსრულებელი

დირექტორი	ბ.ჩანტლაძე
არქიტექტორი	თ.ბენაშვილი
არქიტექტორი	

ნახაზის დასახელება

გენერალური გეგმა

მასშტაბი	
1:100	
ფურცელი	
მომზ. თარიღი	
12.10.2020	