ასხებული
ბენ. ბებმა
მ. 1:1000



საქართველოს ტექნიკური უნივერსიტეტის
არქიტექტურული უზრუნველყოფის დეპარტამენტი
ელ. ფოსტა: gtu.archdep@gtu.ge
ტელ.: +995 (032) 2 365103


საქართველოს ტექნიკური უნივერსიტეტი
I კორპუსი - ვესტიბიული

არქიტექტურული ნახაზი


თბილისი
2020 წ.


დეპარტამენტის უფროსი	ზურაბ ტიტვინიძე არქიტექტურის დოქტორი პროფესორი		პრ. ავტორი		ხელმოწ.		ნახაზი		სულ		სტადია	თარიღი
			პრ. თანაავტორი		ხელმოწ.		შეასრულა	რ. ნეფარიძე, ა. კანთელაძე				25.08.2020

საპროექტო ბენ. ბებმა მ. 1:1000

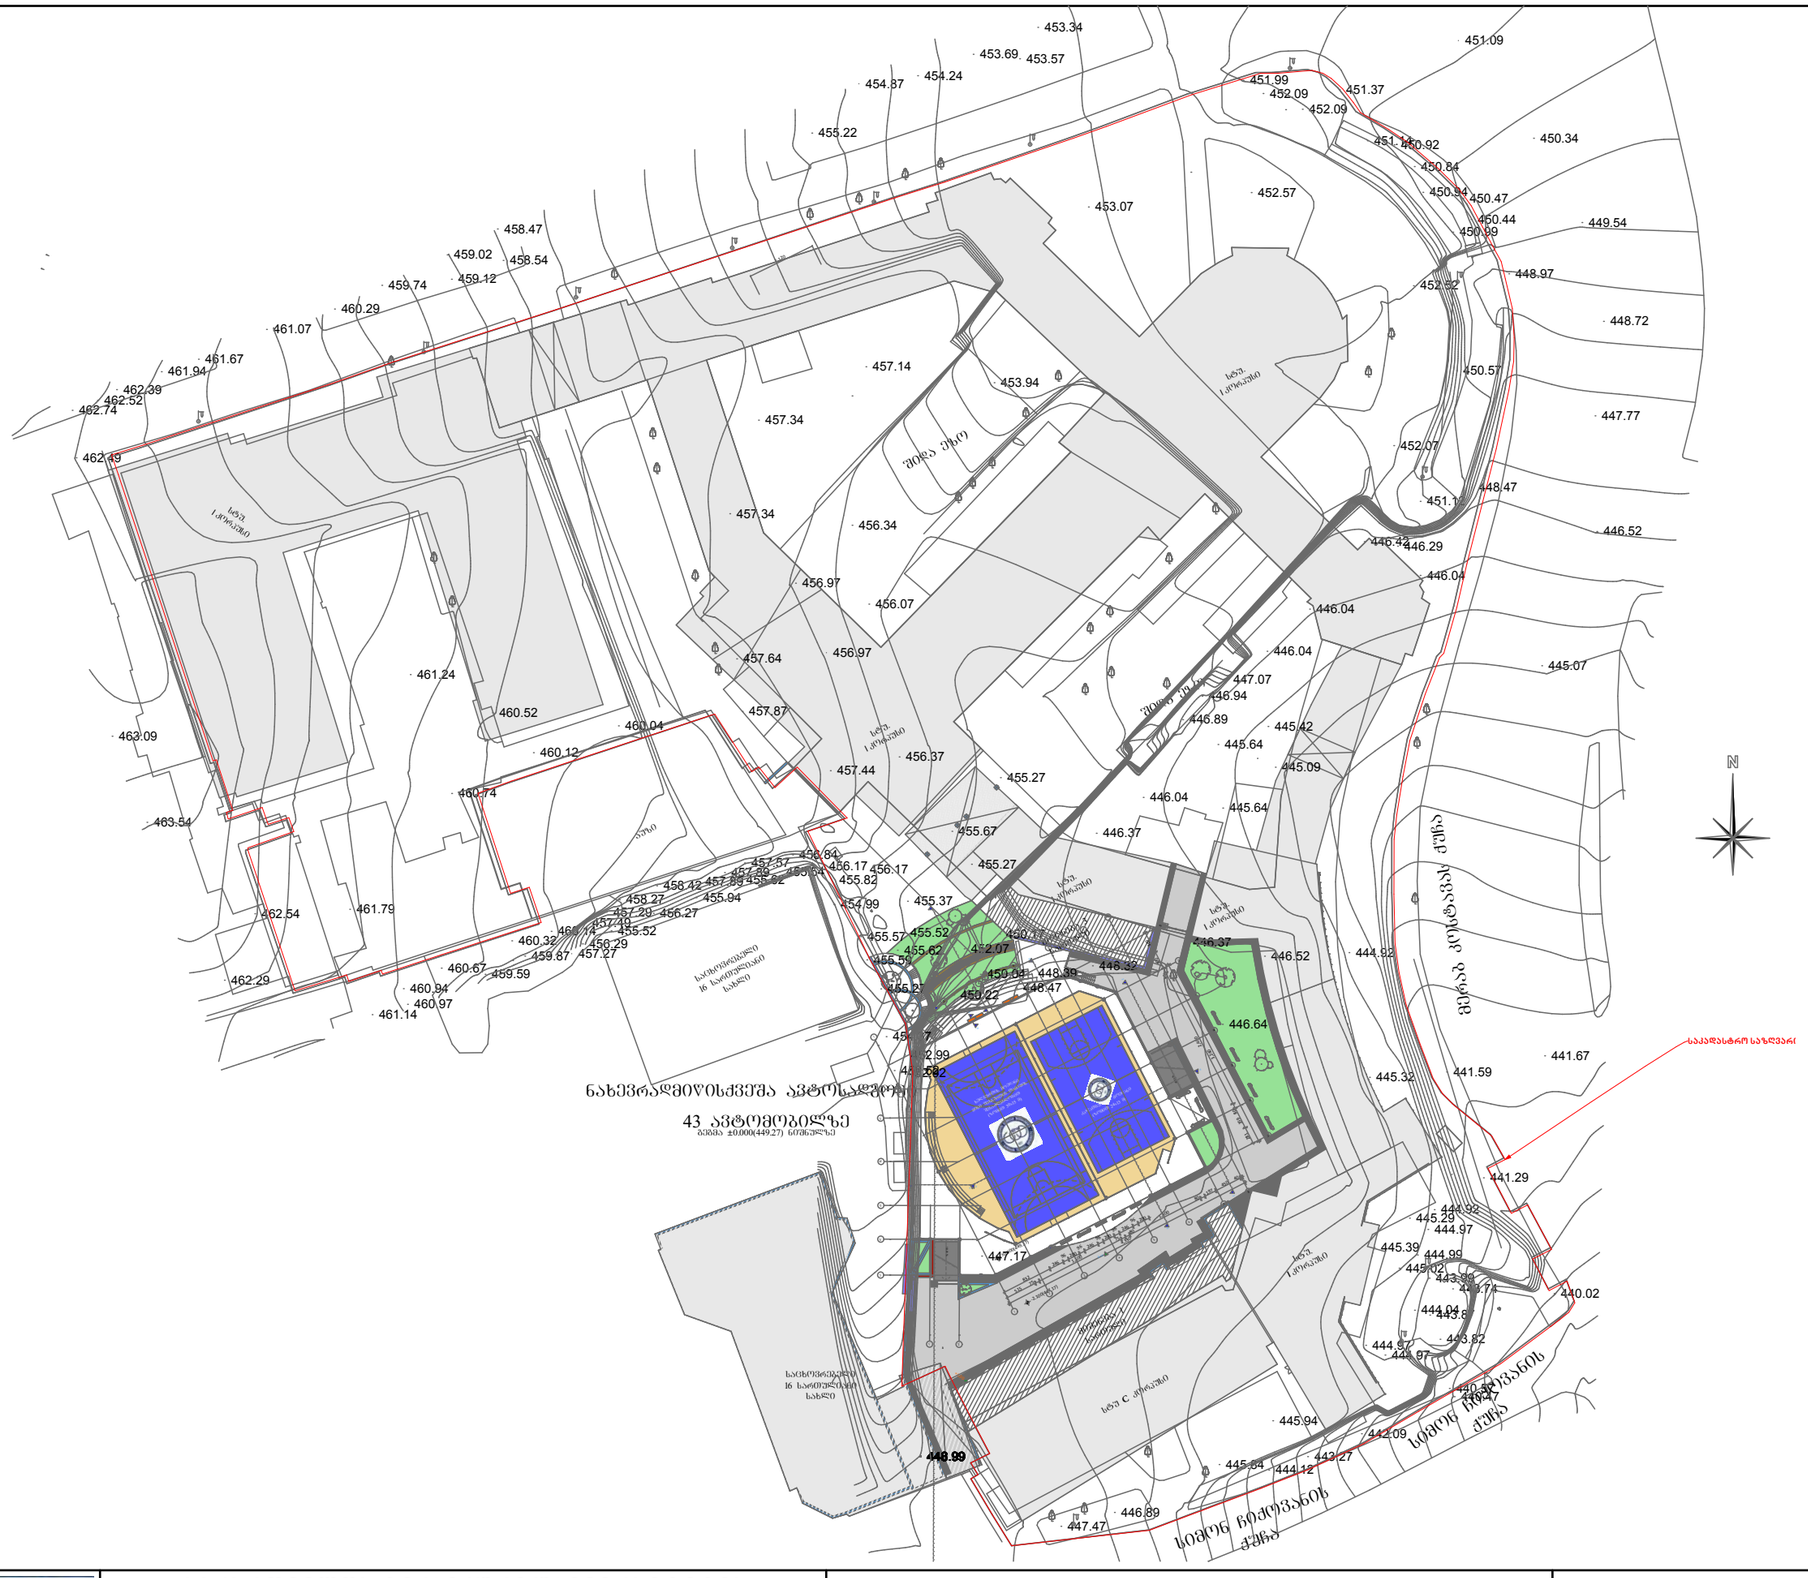
453.34
453.69
453.57
454.87
454.24
455.22
453.07
452.57
451.09
451.99
452.09
451.37
452.09
450.34
451.
450.92
450.84
450.94
450.47
450.44
450.39
449.54
448.97
452.52
448.72
450.57
447.77
452.07
451.1
448.47
446.52
446.42
446.29
446.04
446.04
445.07
446.04
447.07
446.94
446.89
445.42
445.64
445.09
446.04
445.64
446.37
455.67
455.27
455.27
456.84
456.17
456.17
455.82
455.37
454.99
455.52
455.57
455.62
452.07
450.03
448.39
448.62
446.47
450.22
446.37
446.52
446.64
444.92
441.67
445.32
441.59
441.29
444.92
445.29
444.97
445.39
444.99
445.02
443.99
443.74
440.02
444.04
443.6
443.82
444.67
445.97
445.94
442.09
445.64
444.12
443.27
447.47
446.89
447.17
457.14
453.94
457.34
457.34
456.34
456.97
456.07
457.64
456.97
457.87
456.37
457.44
461.24
460.52
460.04
460.12
460.74
463.09
463.54
462.54
461.79
462.29
460.94
460.97
461.14
460.67
459.59
460.32
459.87
457.27
456.29
457.29
456.27
458.27
455.94
455.52
456.42
457.89
455.82
455.84
457.57
458.47
458.54
459.02
459.12
459.74
460.29
461.07
461.67
461.94
462.39
462.52
462.74
462.49
ნახევრადმიწისქვეშა ავტოსადგომი
43 ავტომობილზე
ჯამური ±0.000(449.27) ნიშნულზე
ს/ბ ტერიტორია
ს/ბ კორპუსი
სპორტული მოედანი
საცხოვრებელი
16 საოთახიანი
სახლი
ს/ბ ტერიტორია
ს/ბ კორპუსი
ს/ბ ტერიტორია
ს/ბ კორპუსი
ს/ბ ტერიტორია
ს/ბ კორპუს

ტრანსპორტის მოძრაობის სქემა

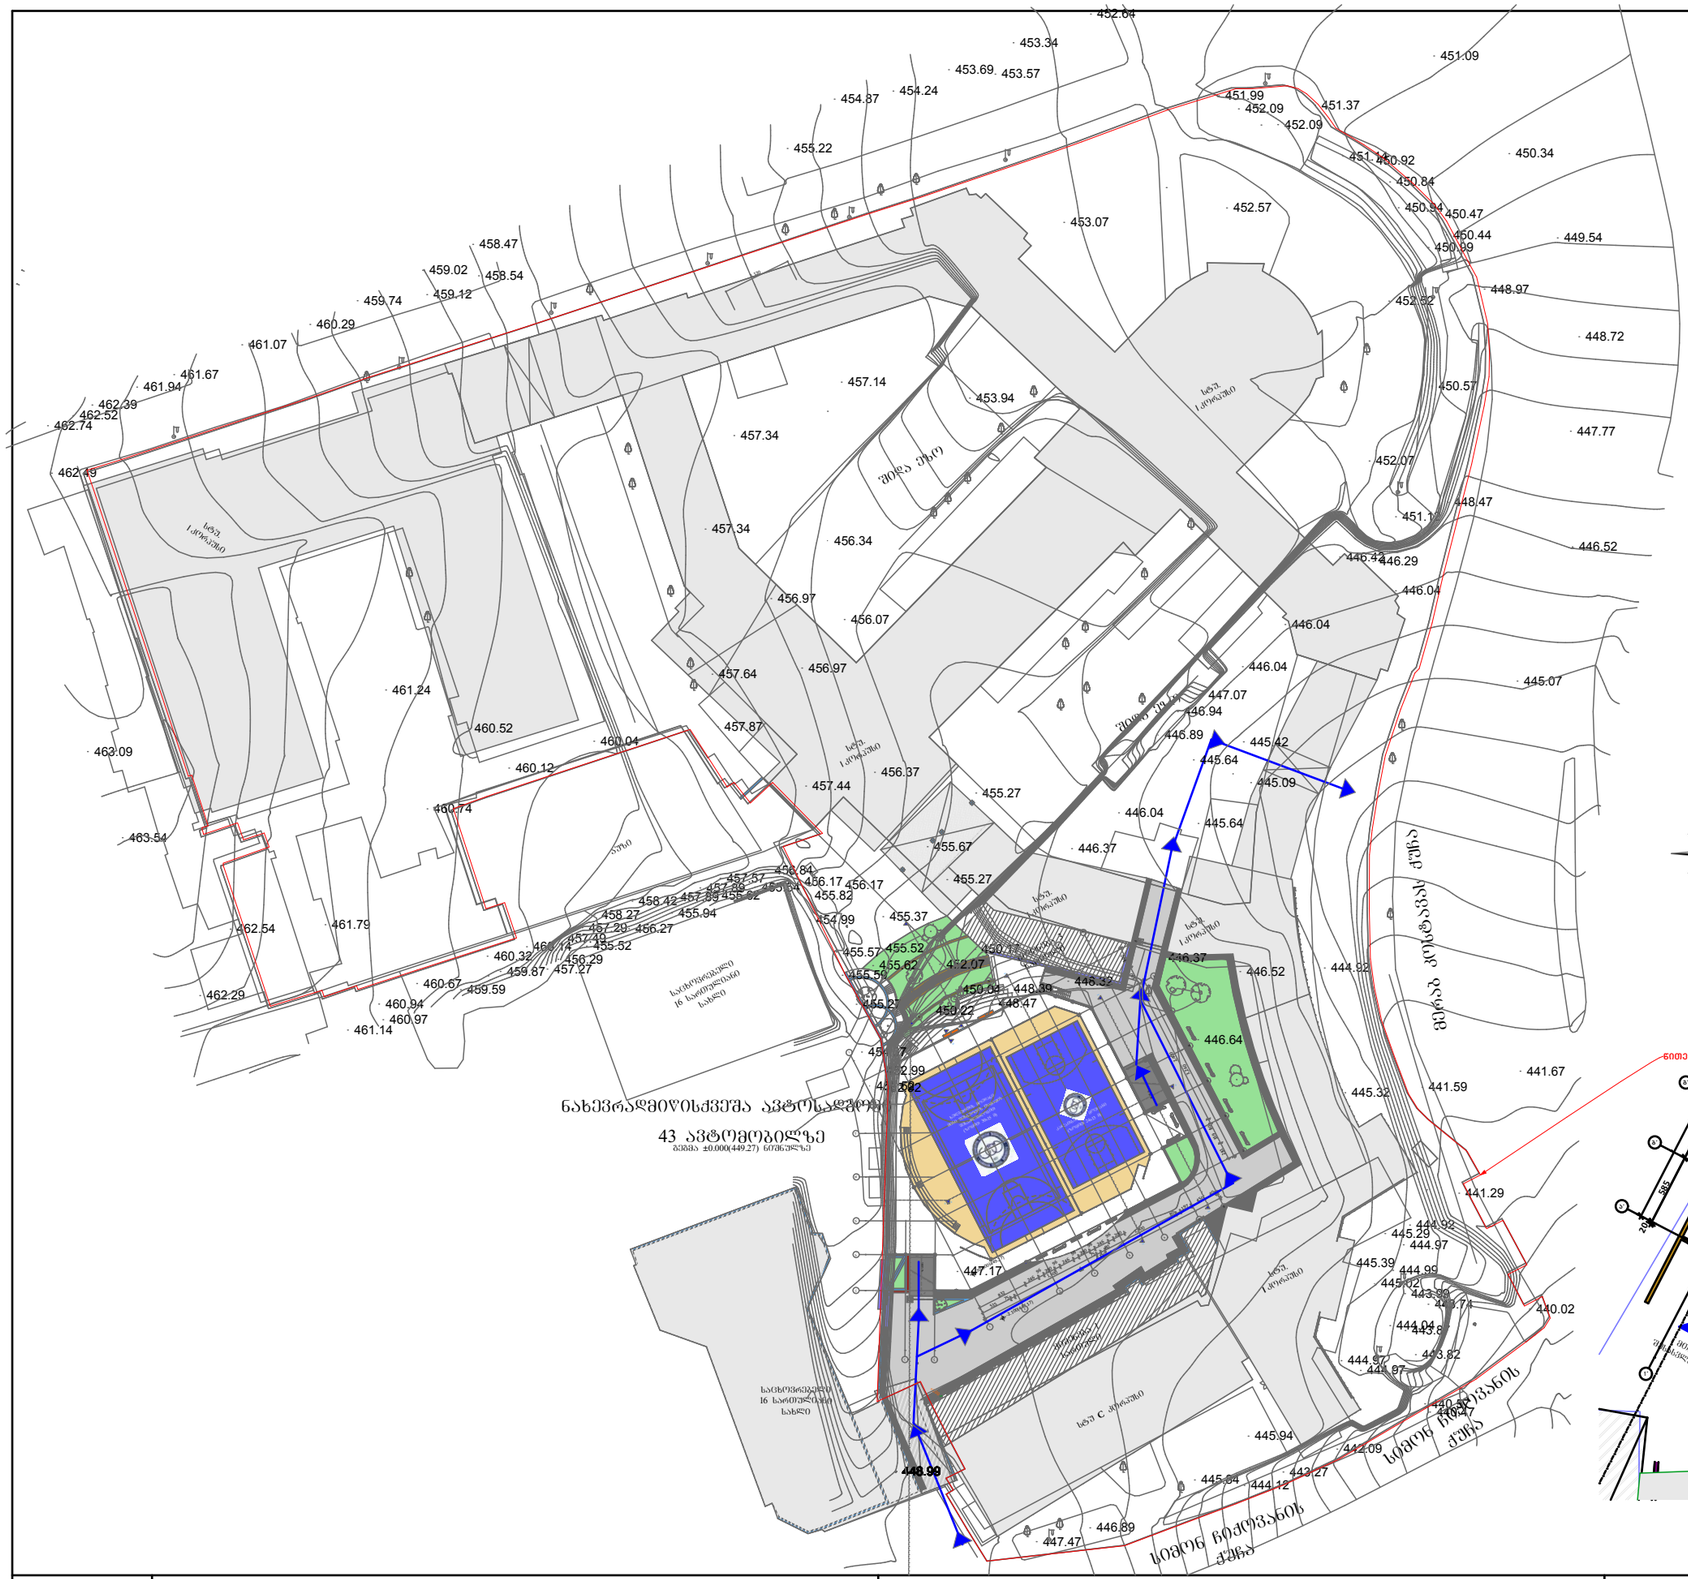


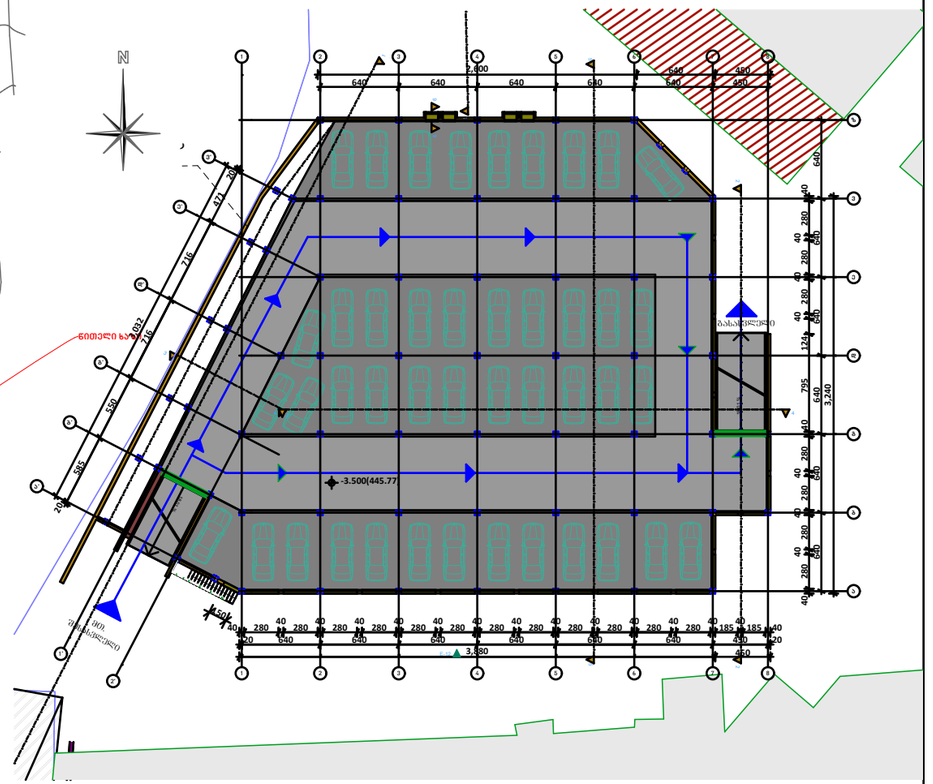

თბილისი 2020 წ.	საქართველოს ტექნიკური უნივერსიტეტის არქიტექტურული უზრუნველყოფის დეპარტამენტი ელ. ფოსტა: gtu.archdep@gtu.ge ტელ.: +995 (032) 2 365103			საქართველოს ტექნიკური უნივერსიტეტი I კორპუსი - ვესტიბიული			არქიტექტურული ნახაზი		
	დეპარტამენტის უფროსი	ზურაბ ტიტვინიძე არქიტექტურის დოქტორი პროფესორი		პრ. ავტორი		ხელმოწ.	ნახაზი	სულ	სტადია / თარიღი
				პრ. თანაავტორი		ხელმოწ.	შეასრულა	რ. ნეფარიძე, ა. კანთელაძე	25.08.2020

ნახევრადმიწისქვეშა ავტოსადგომი 43 ავტომობილზე


გეგმა -3.500 (445.77) ნიშნულზე

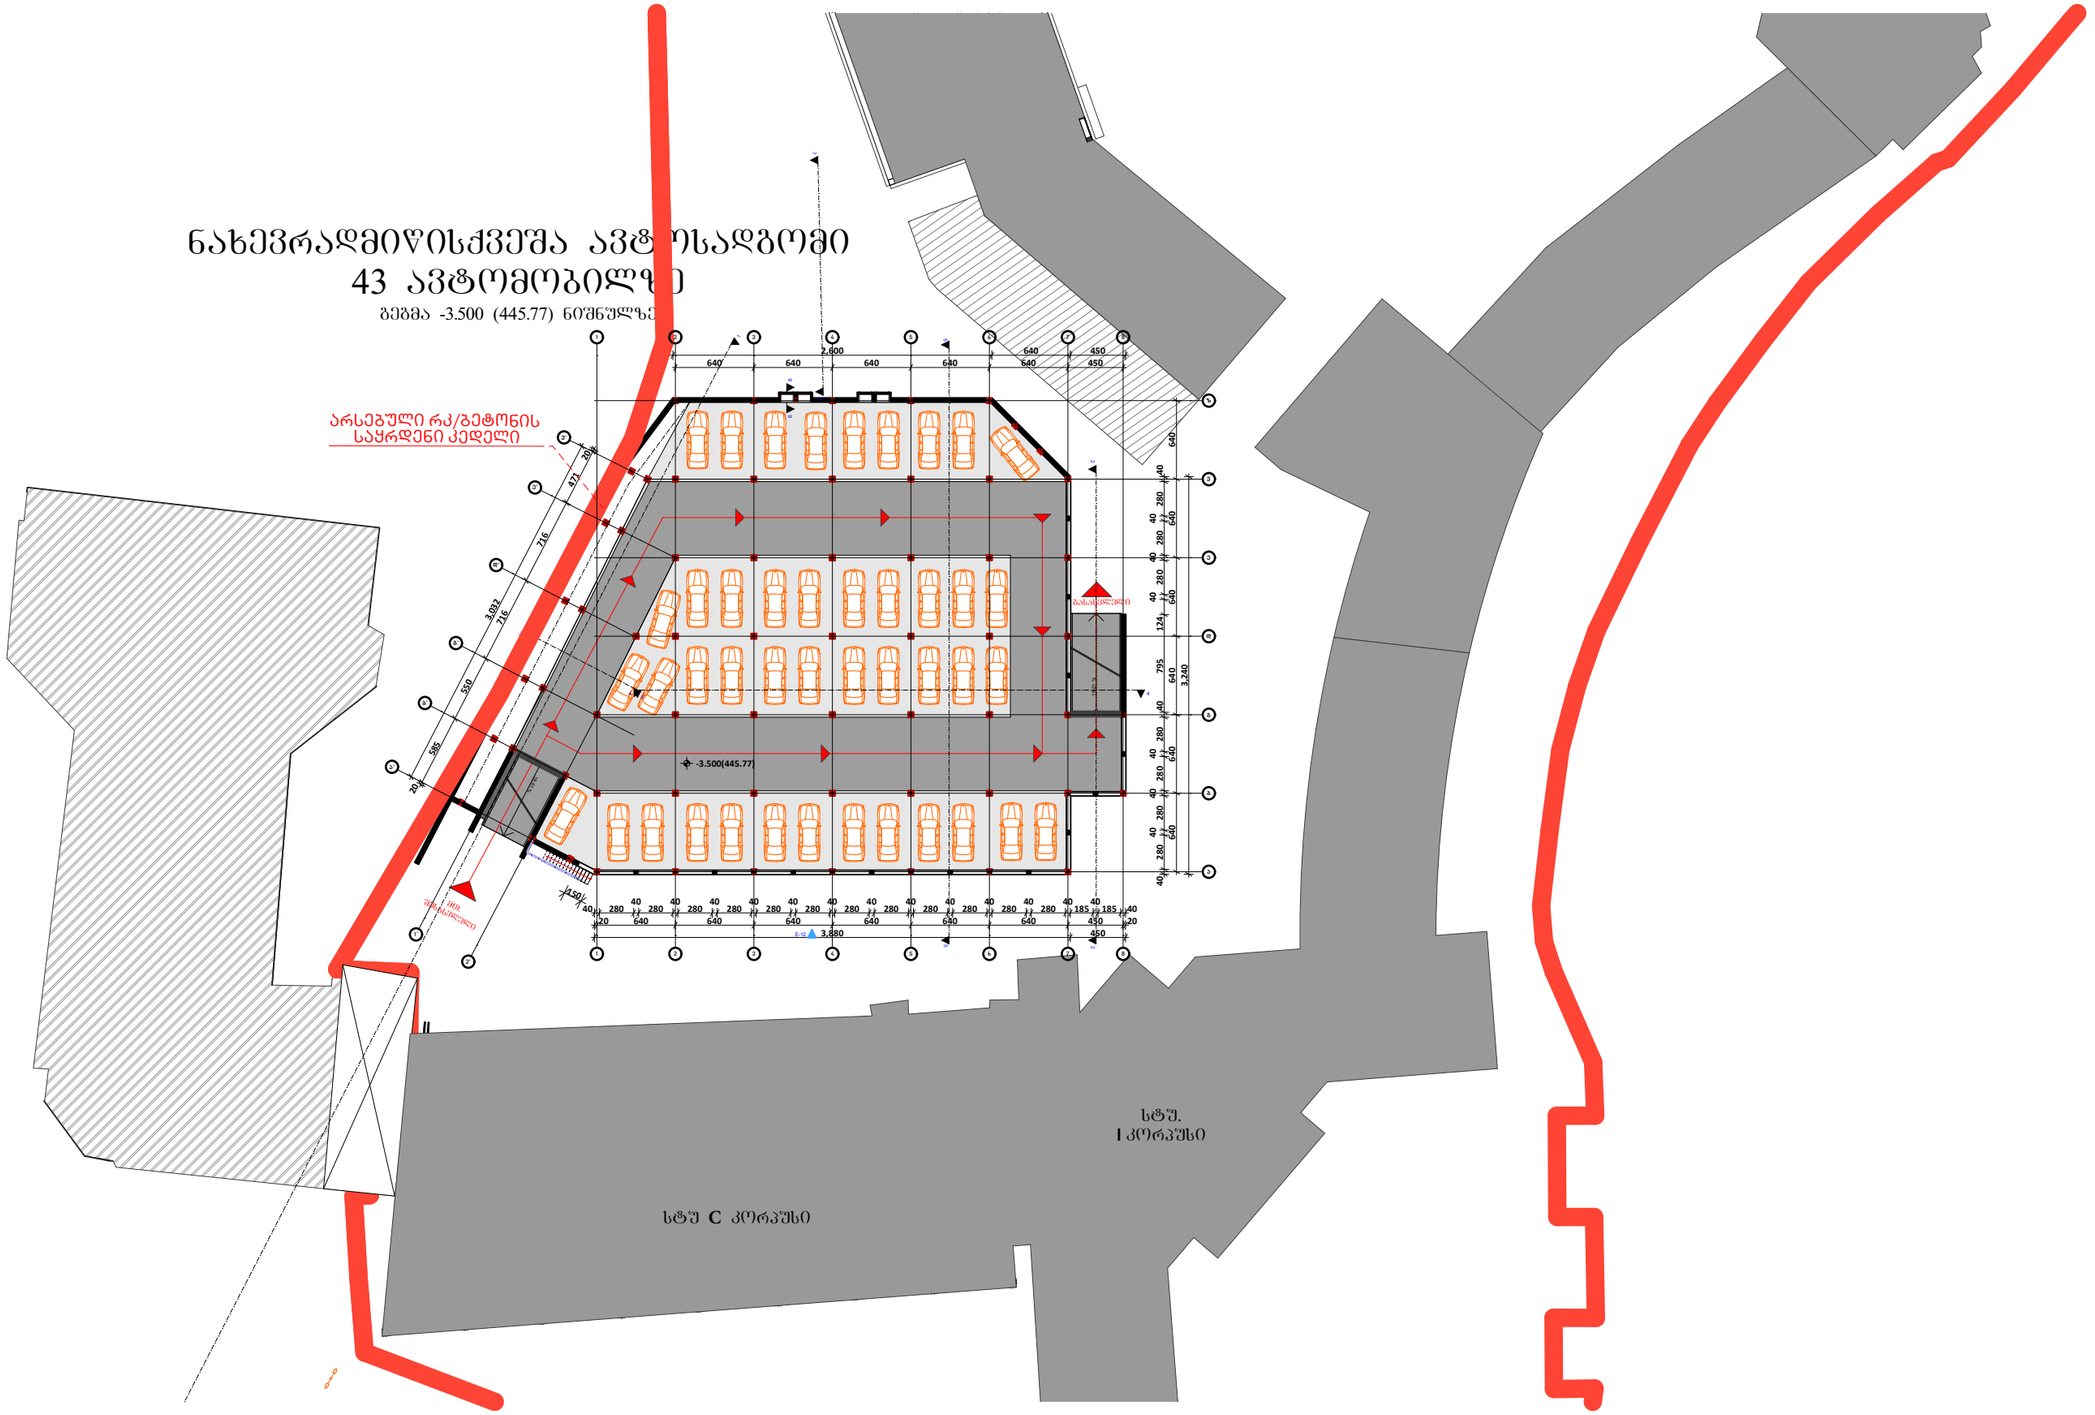

0. Ground Floor (1) 1:500

თბილისი 2020 წ.	საქართველოს ტექნიკური უნივერსიტეტის არქიტექტურული უზრუნველყოფის დეპარტამენტი ელ. ფოსტა: gtu.archdep@gtu.ge ტელ.: +995 (032) 2 365103			საქართველოს ტექნიკური უნივერსიტეტი I კორპუსი - ვესტიბიული				არქიტექტურული ნახაზი			
	დეპარტამენტის უფროსი	ზურაბ ტიტვინიძე არქიტექტურის დოქტორი პროფესორი		პრ. ავტორი		ხელმოწ.		ნახაზი		სულ			სტადია	თარიღი
				პრ. თანაავტორი		ხელმოწ.		შეასრულა	რ. ნეფარიძე, ა. კანთელაძე					25.08.2020

ჭრილი 7-7 მ. 1:100

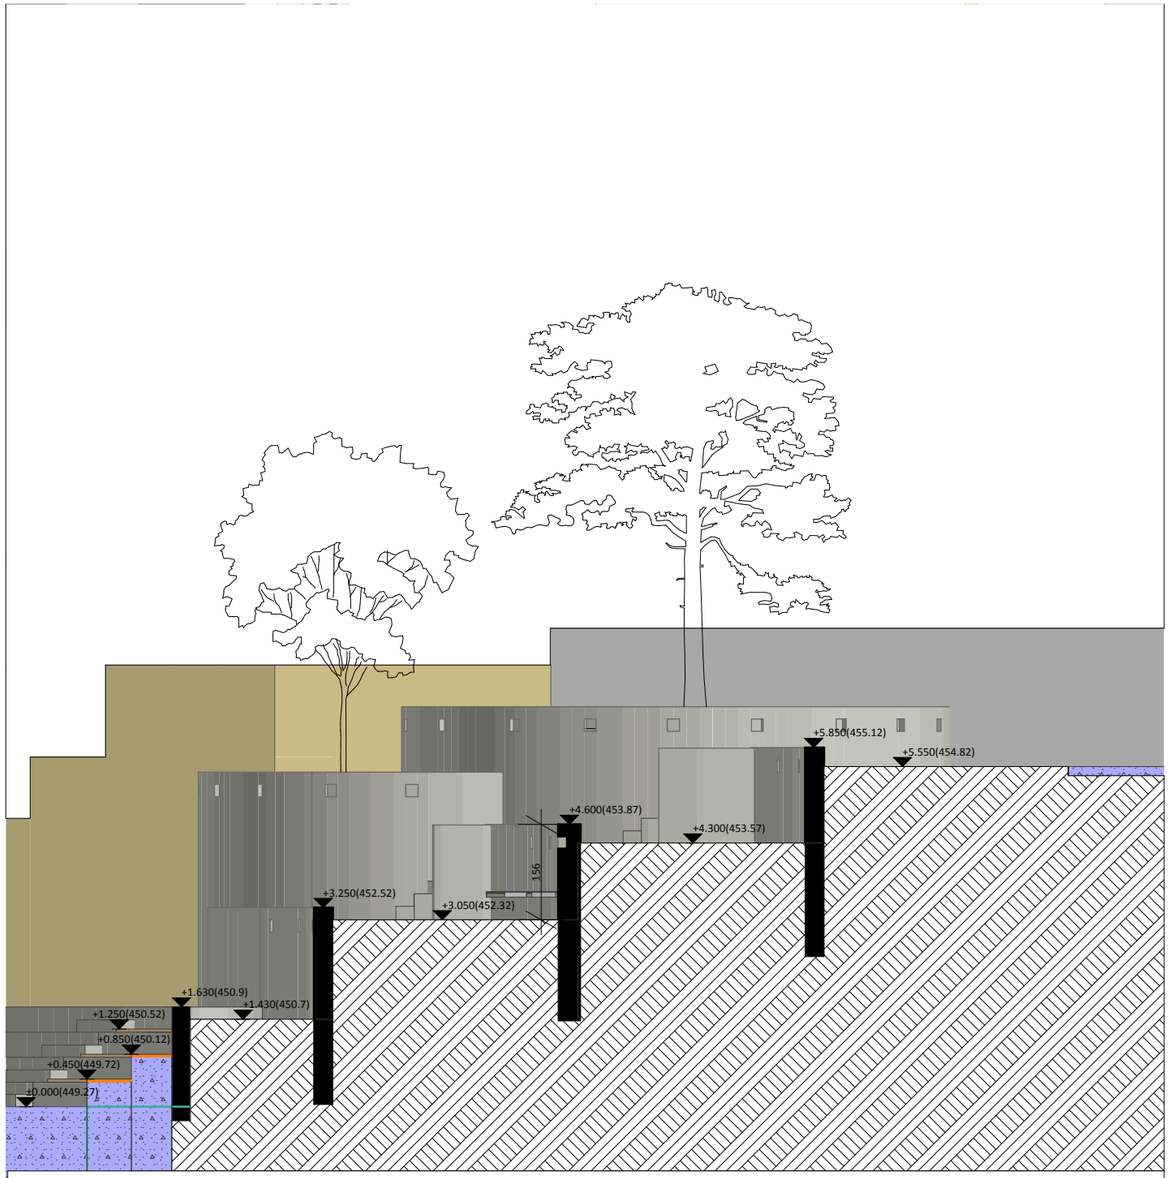

საქართველოს ტექნიკური უნივერსიტეტის
არქიტექტურული უზრუნველყოფის დეპარტამენტი
ელ. ფოსტა: gtu.archdep@gtu.ge
ტელ.: +995 (032) 2 365103

საქართველოს ტექნიკური უნივერსიტეტი
I კორპუსი - ვესტიბიული

არქიტექტურული ნახაზი

Building Section

1:100

თბილისი
2020 წ.

დეპარტამენტის უფროსი	ზურაბ ტიტვინიძე არქიტექტურის დოქტორი პროფესორი		პრ. ავტორი		ხელმოწ.		ნახაზი		სულ		სტადია	თარიღი
			პრ. თანაავტორი		ხელმოწ.		შესრულა	რ. ნეფარიძე, ა. კანთელაძე				25.08.2020

ჭრილი 4-4 მ. 1:500



საქართველოს ტექნიკური უნივერსიტეტის
არქიტექტურული უზრუნველყოფის დეპარტამენტი
ელ. ფოსტა: gtu.archdep@gtu.ge
ტელ.: +995 (032) 2 365103

თბილისი
2020 წ.


დეპარტამენტის უფროსი	ზურაბ ტიტვინიძე არქიტექტურის დოქტორი პროფესორი	

საქართველოს ტექნიკური უნივერსიტეტი
I კორპუსი - ვესტიბიული

პრ. ავტორი		ხელმოწ.		ნახაზი		სულ		სტადია / თარიღი
პრ. თანაავტორი		ხელმოწ.		შესრულა	რ. ნეფარიძე, ა. კანთელაძე			25.08.2020

არქიტექტურული ნახაზი

ჭრილი 1-1 მ. 1:500

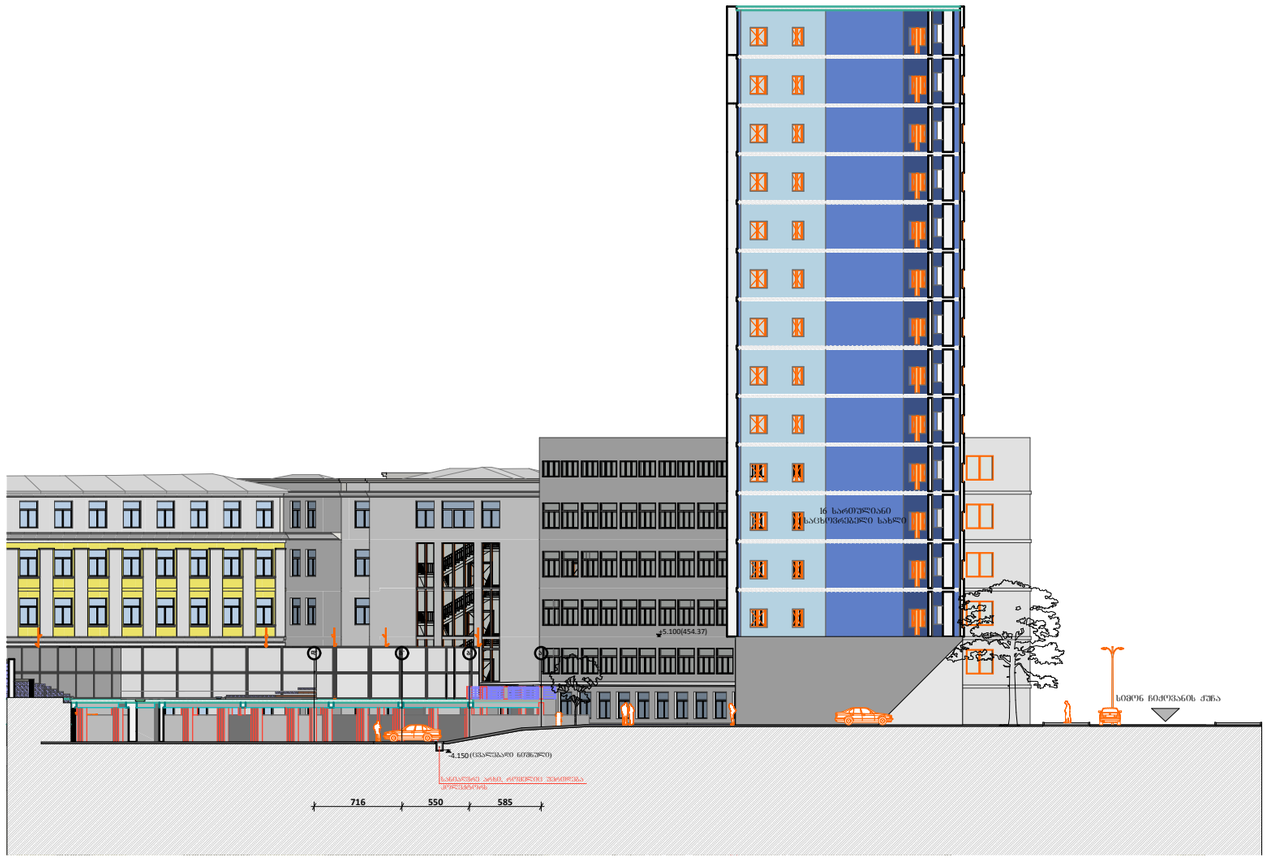

საქართველოს ტექნიკური უნივერსიტეტის
არქიტექტურული უზრუნველყოფის დეპარტამენტი
ელ. ფოსტა: gtu.archdep@gtu.ge
ტელ.: +995 (032) 2 365103

დეპარტამენტის უფროსი
ზურაბ ტიტვინიძე
არქიტექტურის დოქტორი პროფესორი

თბილისი 2020 წ.

საქართველოს ტექნიკური უნივერსიტეტი
I კორპუსი - ვესტიბიული

პრ. ავტორი | ხელმოწ. | ნახაზი | სულ | სტადია | თარიღი
პრ. თანაავტორი | ხელმოწ. | შეასრულა: რ. ნეფარიძე, ა. კანთელაძე | 25.08.2020

არქიტექტურული ნახაზი

საჯარო სამართლის
იურიდიული პირი
საქართველოს ტექნიკური
უნივერსიტეტი

LEGAL ENTITY
OF PUBLIC LAW
GEORGIAN TECHNICAL
UNIVERSITY

MES 9 20 0000743512

31/08/2020

მ ი ნ დ ო ბ ი ლ ო ბ ა

წინამდებარე მინდობილობა ეძლევა სსიპ საქართველოს ტექნიკური უნივერსიტეტის არქიტექტურის, ურბანისტიკისა და დიზაინის ფაკულტეტის არქიტექტურული ბიუროს თანამშრომელს ნატალია კანდელაკს (პ.ნ.№01024059653) მასზედ, რომ მას მინიჭებული აქვს უფლებამოსილება იყოს სსიპ საქართველოს ტექნიკური უნივერსიტეტის, როგორც დამკვეთის წარმომადგენელი სსიპ ქალაქ თბილისის მუნიციპალიტეტის არქიტექტურის სამსახურში და სსიპ ქალაქ თბილისის მუნიციპალიტეტის ტრანსპორტისა და ურბანული განვითარების სააგენტოში და დამკვეთის სახელით განახორციელოს ამ პროცესთან დაკავშირებული ნებისმიერი სახის მოქმედება და ხელი მოაწეროს საჭირო დოკუმენტაციას.

მინდობილობა ძალაშია 2020 წლის 31 ოქტომბრამდე.

სსიპ საქართველოს ტექნიკური უნივერსიტეტი
რექტორი დავით გურგენიძე

საქართველო, 0160, თბილისი, კოსტავას 77
(995 32) 2365362
www.gtu.ge
E-mail: rectoroffice@gtu.ge

77, Kostava Str, 0160, Tbilisi, Georgia
(995 32) 2365362
www.gtu.ge
E-mail: rectoroffice@gtu.ge