
A Block -1 სართული -2.90

კიბის შჯრედის და სადარბაზო - 46.1 m²

პარკინგი - 371.1 m²

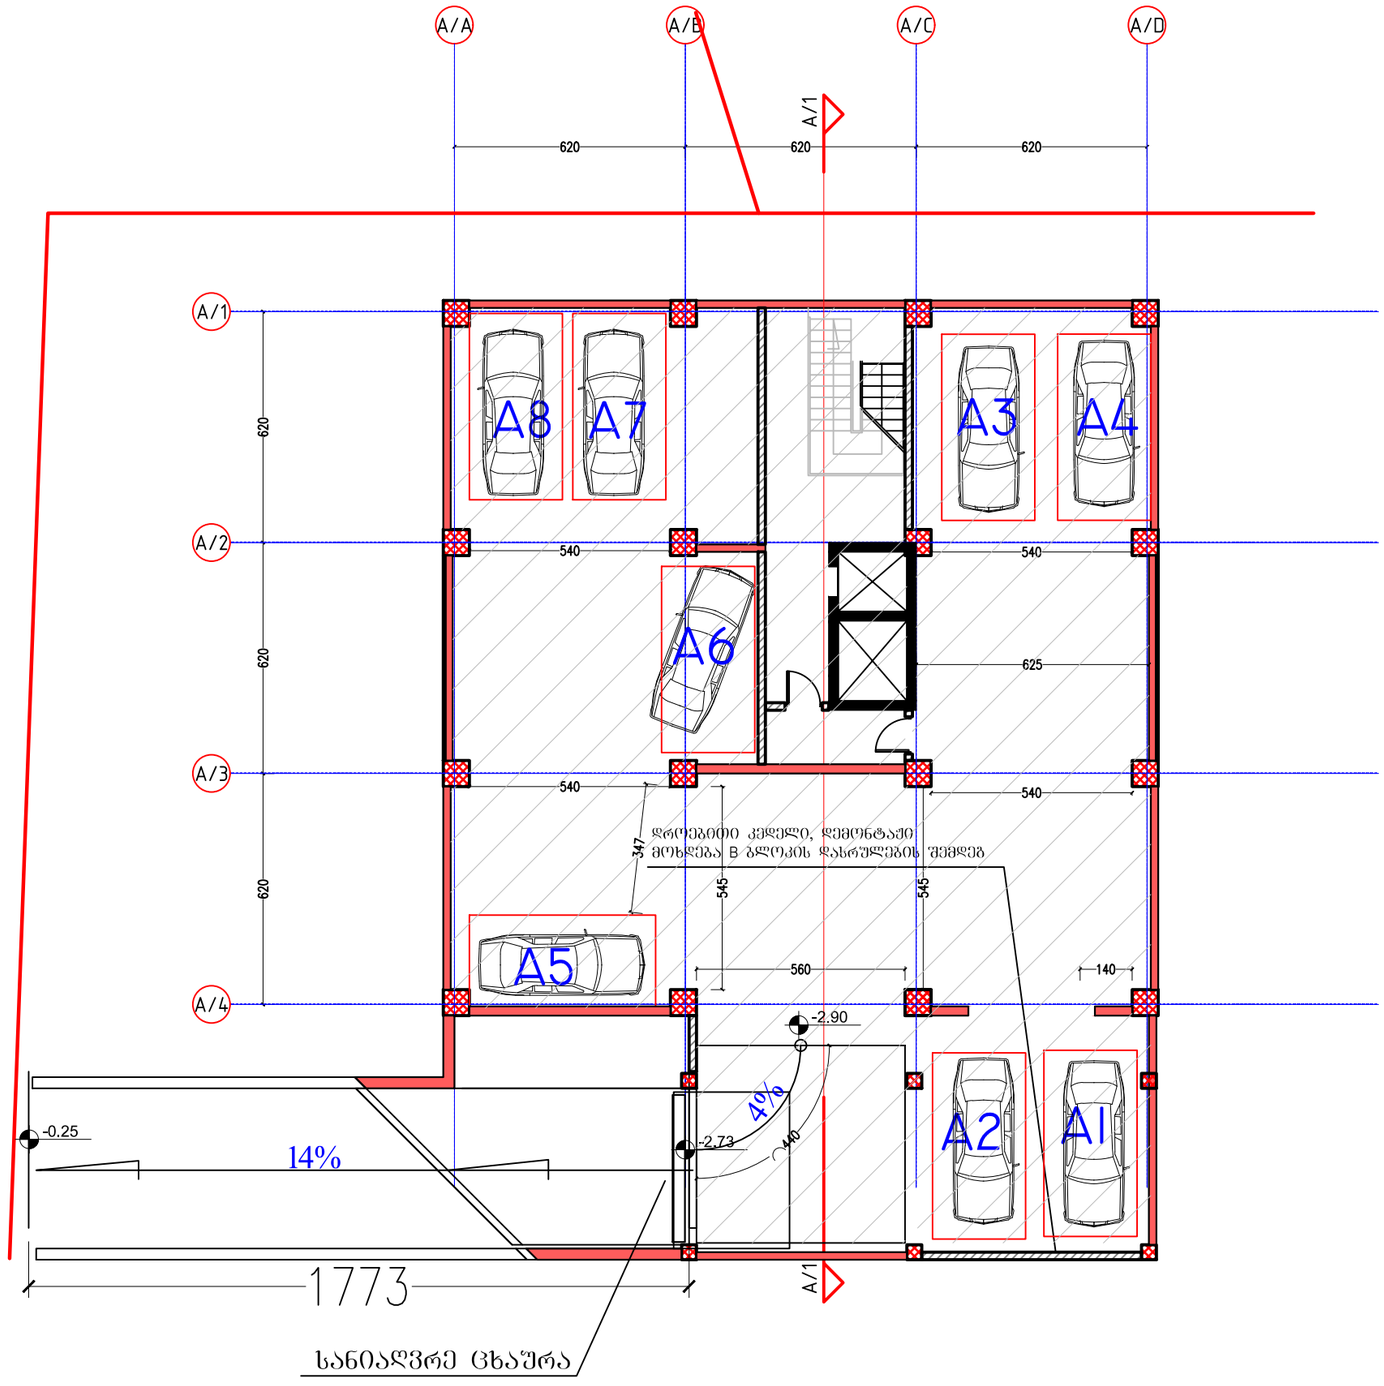

ფორმატი PAPER SIZE A-3

პროექტის № PROJECT #

პირობითი აღნიშვნები LEGEND

278

მანძილი საკადასტრო საზღვრამდე

კონდიციონერების აბრეგატები აივნის სიბრტყეში

დამკვეთი CLIENT შპს "ლაგი კაპიტალი"

პროექტი PROJECT 2 მრავალბინიანი საცხოვრებელი სახლი დამხმარე შენობით

მისამართი ADDRESS ქაიროს ქუჩის მიმდებარედ

	NAME	
დირექტორი	გ. ჭუმბურიძე	
მთ. არქიტექტორი	გ. ჭუმბურიძე	
ავტორი	გ. ჭუმბურიძე	
	ბ. კალანდაძე	
მთ. კონსტრუქტორი	ს. პაპაშვილი	
დაამუშავა	ბ. კალანდაძე	

GRC Ltd
Digomi IV/18/48
Tbilisi, Georgia
T: 252 08 10
E mail: grc_studio@yahoo.com

არქიტექტურული ნაწილი ARCHITECTURE

მასშტაბი SCALE 1:150

თარიღი DATE OF ISSUE 7.03.2016

ნახაზი DRWG. -1 სართულის გეგმა

კორექტირება REVISIONS


№	კორექტ. REV.	თარიღი DATE
1		
2		
3		
4		
5		
6		

ინდექსი INDEX ფურც. PAGES

A Block 0 სართული ±0.00=438.00

კიბის შჯრედის და სადარბაზო - 74.9 m²

პარკინგი - 264.6 m²

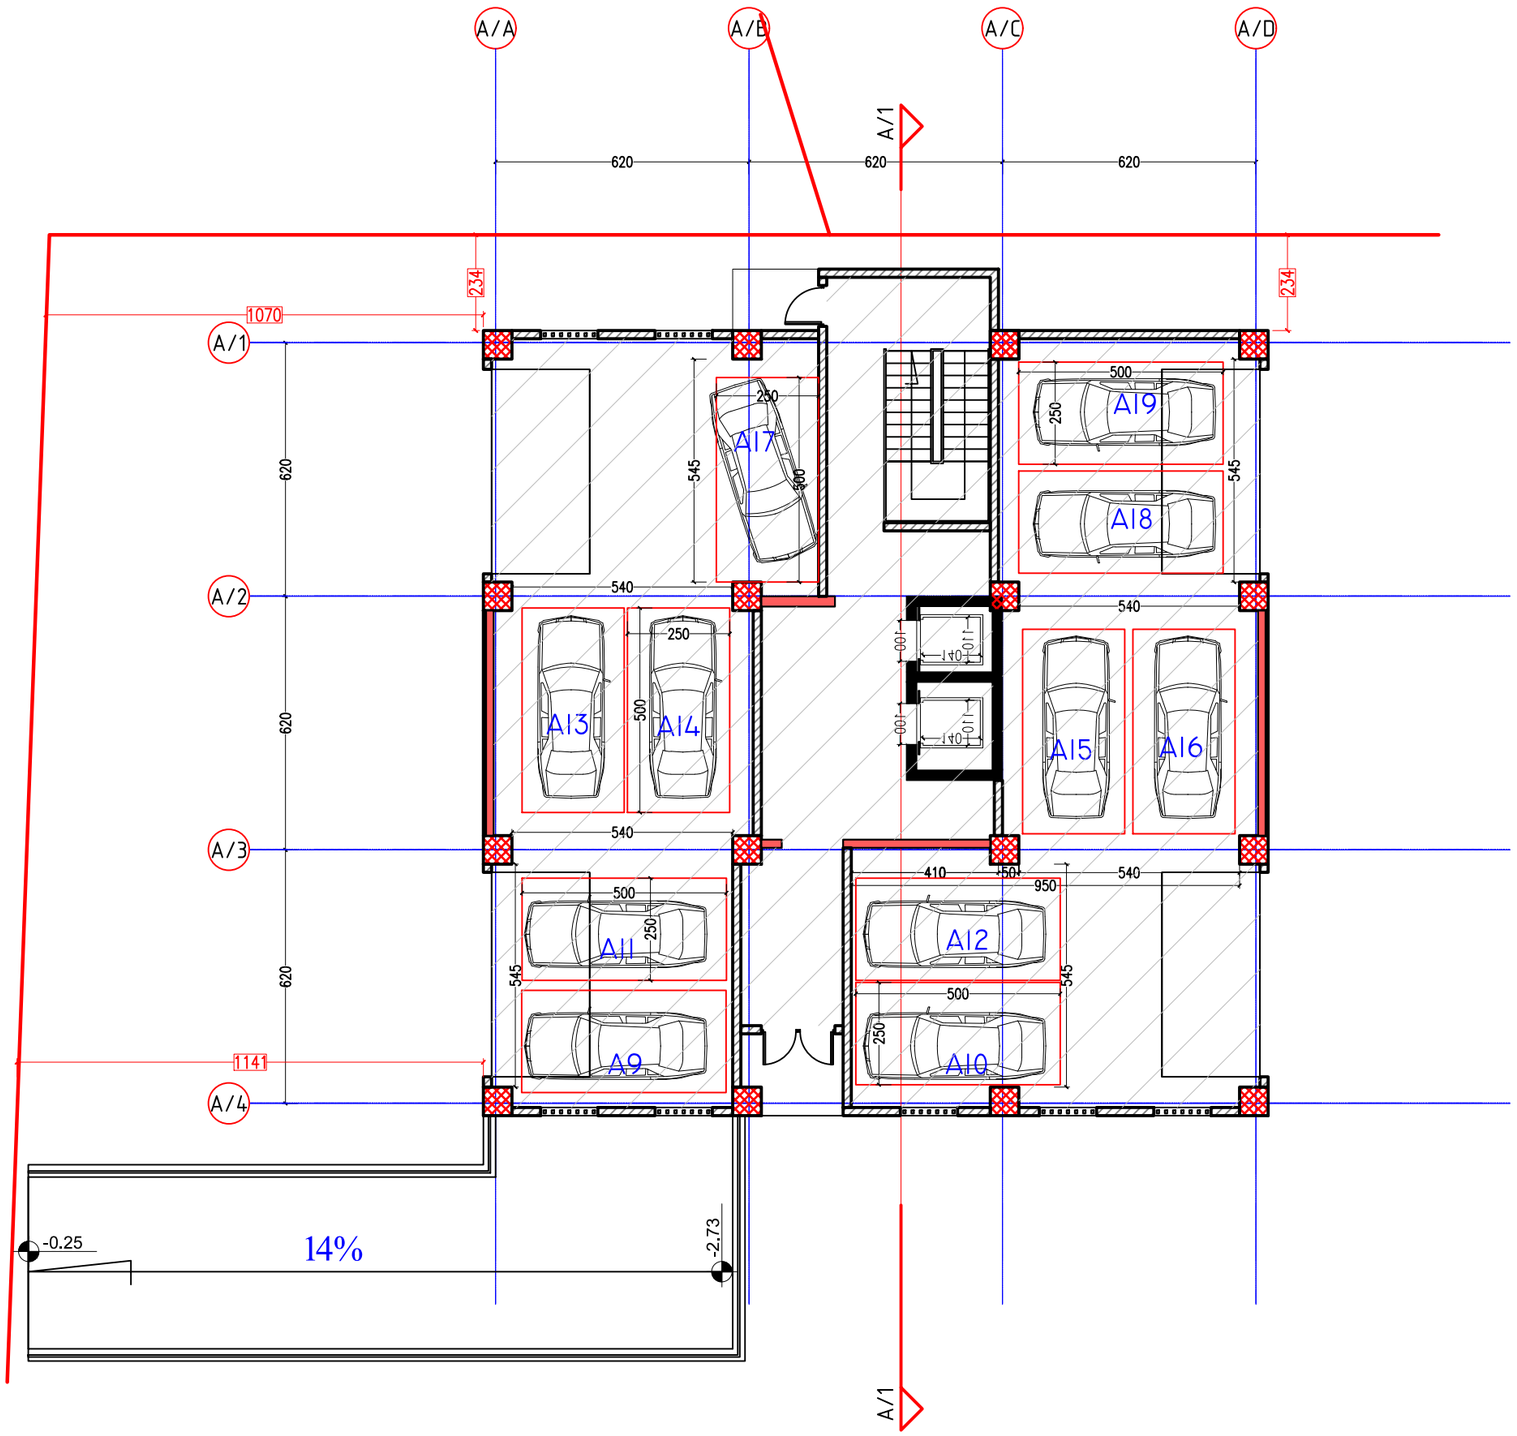

ფორმატი PAPER SIZE	A-3
პროექტის № PROJECT #	

პირობითი აღნიშვნები LEGEND

278

მანძილი საკადასტრო საზღვრამდე

კონდიციონერების აბრეშატები აივნის სიბრტყეში

დამკვეთი CLIENT	შპს "ლაგი კაპიტალი"
პროექტი PROJECT	2 მრავალბინიანი საცხოვრებელი სახლი დამხმარე შენობით
მისამართი ADDRESS	კაიროს ქუჩის მიმდებარედ

	NAME	
დირექტორი	გ. ჭუმბურიძე	
მთ. არქიტექტორი	გ. ჭუმბურიძე	
ავტორი	გ. ჭუმბურიძე	
	ბ. კალანდაძე	
მთ. კონსტრუქტორი	ს. პაპაშელი	
დაამუშავა	ბ. კალანდაძე	

GRC Ltd
Digomi IV/18/48
Tbilisi, Georgia
T: 252 08 10
E mail: grc_studio@yahoo.com

არქიტექტურული ნაწილი ARCHITECTURE

მასშტაბი SCALE	1:150	თარიღი DATE OF ISSUE	7.03.2016

ნახაზი DRWG.

0 სართულის გეგმა


რედაქტირება REVISIONS

№	რედაქტ. REV.	თარიღი DATE
1		
2		
3		
4		
5		
6		

ინდექსი INDEX ფურც. PAGES

A Block 1 სართული 3.05

კიბის შჯრედის და სადარბაზო - 60.5 m²
საცხოვრებელი ფართი - 291.6 m²
საზაფხულო ფართი - 41.7 m²

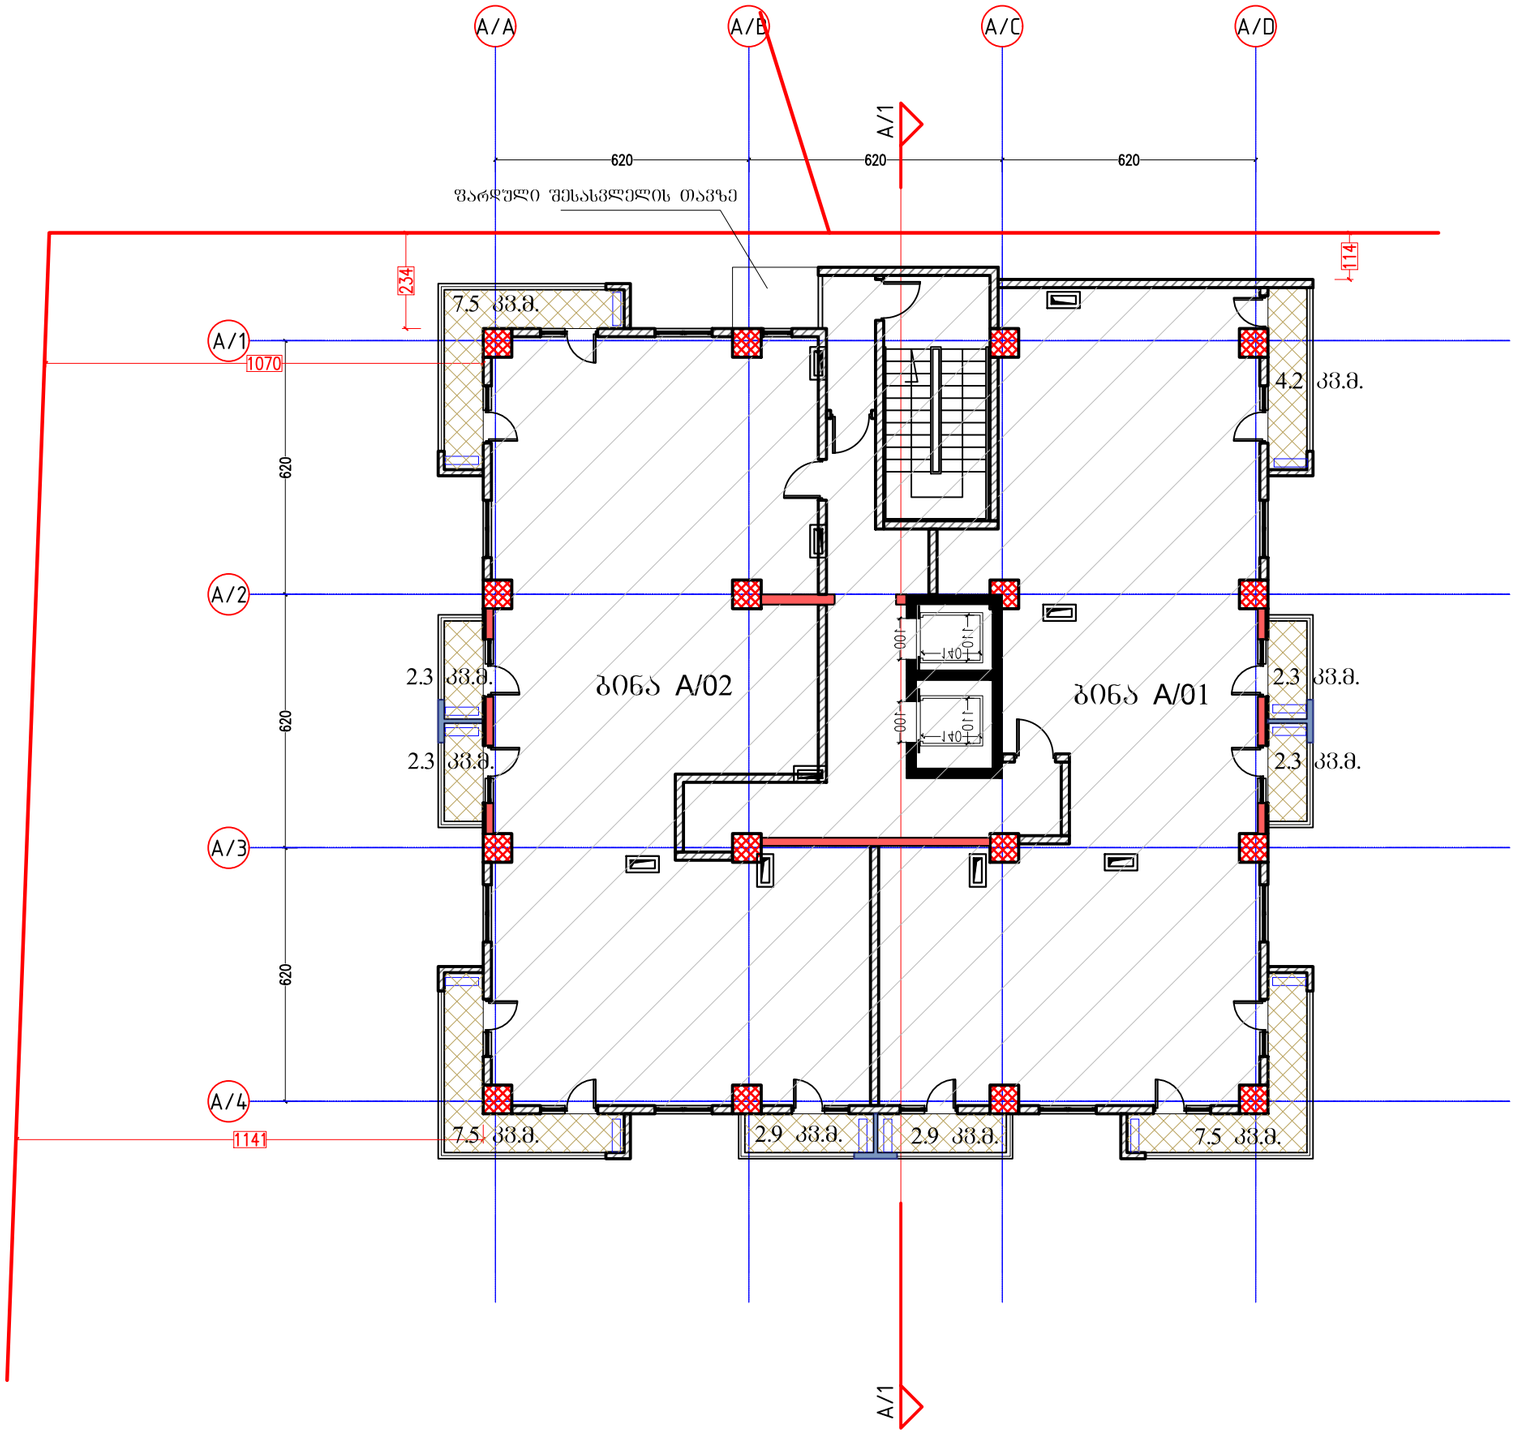

ფორმატი PAPER SIZE
A-3

პროექტის № PROJECT #

პირობითი აღნიშვნები LEGEND

278

მანძილი საკადასტრო საზღვრამდე

კონდიციონერების აბრეშატები აივნის სიბრტყეში

დამკვეთი CLIENT: შპს "ლაგი კაპიტალი"

პროექტი PROJECT: 2 მრავალბინიანი საცხოვრებელი სახლი დამხმარე შენობით

მისამართი ADDRESS: კაიროს ქუჩის მიმდებარედ

	NAME	
დირექტორი	გ. ჭუმბურიძე	
მთ. არქიტექტორი	გ. ჭუმბურიძე	
ავტორი	გ. ჭუმბურიძე	
	ბ. კალანდაძე	
მთ. კონსტრუქტორი	ს. პაპაშვილი	
დაამუშავა	ბ. კალანდაძე	

GRC Ltd
Digomi IV/18/48
Tbilisi, Georgia
T: 252 08 10
E mail: grc_studio@yahoo.com

არქიტექტურული ნაწილი ARCHITECTURE

მასშტაბი SCALE: 1:150

თარიღი DATE OF ISSUE: 7.03.2016

ნახაზი DRWG.: I სართულის გეგმა


პროექტირება REVISIONS

№	პორჯკ. REV.	თარიღი DATE
1		
2		
3		
4		
5		
6		

ინდექსი INDEX ფურც. PAGES

A Block 2 სართული 6.00

კიბის უჯრედის და სადარბაზო - 60.5 m²
საცხოვრებელი ფართი - 291.6 m²
საზაფხულო ფართი - 49.6 m²

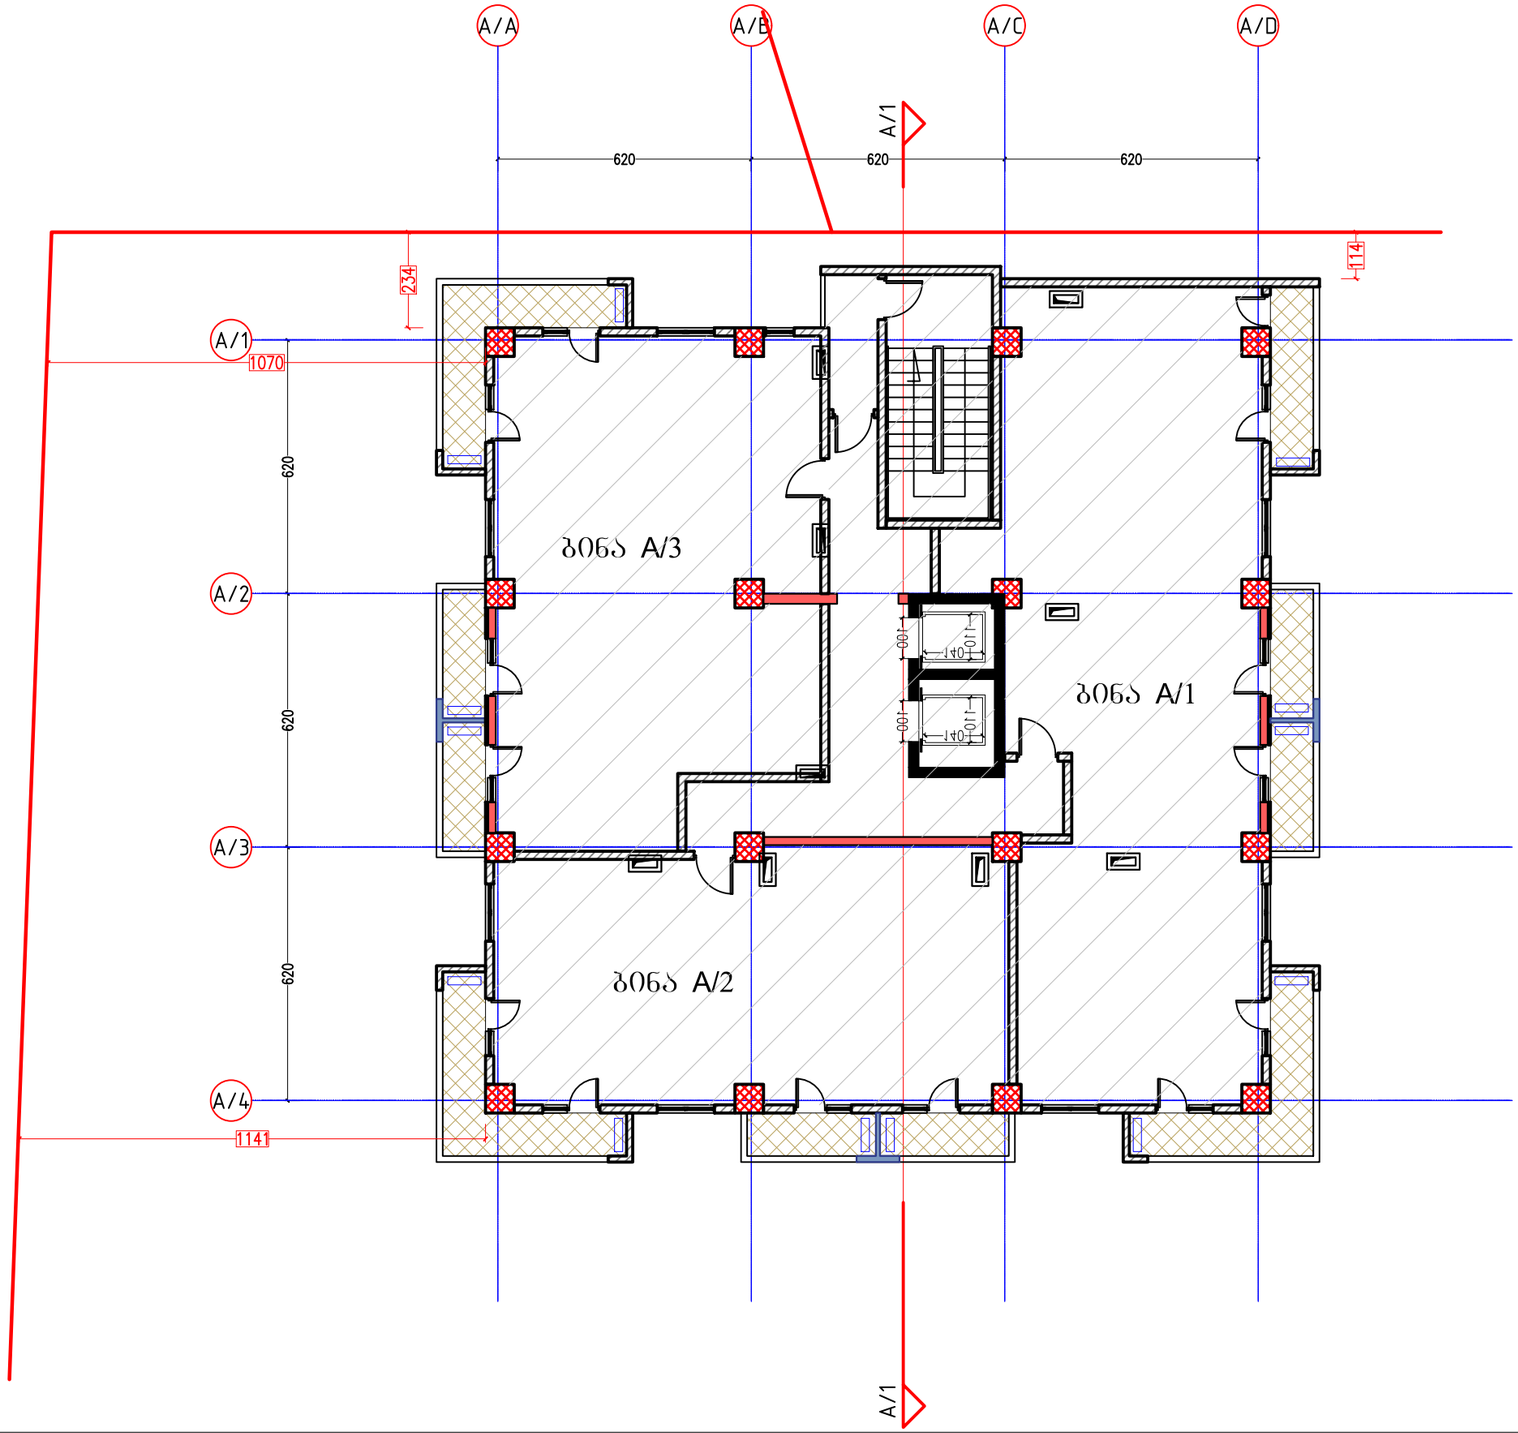

ფორმატი PAPER SIZE
A-3

პროექტის № PROJECT #

პირობითი აღნიშვნები LEGEND

278

მანძილი საკადასტრო საზღვრამდე

კონდიციონერების აბრეშატები აივნის სიბრტყეში

დამკვეთი CLIENT: შპს "ლაგი კაპიტალი"

პროექტი PROJECT: 2 მრავალბინიანი საცხოვრებელი სახლი დამხმარე შენობით

მისამართი ADDRESS: ქაიროს ქუჩის მიმდებარედ

	NAME	
დირექტორი	გ. ჭუმბურიძე	
მთ. არქიტექტორი	გ. ჭუმბურიძე	
ავტორი	გ. ჭუმბურიძე	
	ბ. კალანდაძე	
მთ. კონსტრუქტორი	ს. პაპაშვილი	
დაამუშავა	ბ. კალანდაძე	

GRC Ltd
Digomi IV/18/48
Tbilisi, Georgia
T: 252 08 10
E mail: grc_studio@yahoo.com

არქიტექტურული ნაწილი ARCHITECTURE

მასშტაბი SCALE: 1:150

თარიღი DATE OF ISSUE: 7.03.2016

ნახაზი DRWG.: 2 სართულის გეგმა


პროექტირება REVISIONS

№	პროექტ. REV.	თარიღი DATE
1		
2		
3		
4		
5		
6		

ინდექსი INDEX ფურც. PAGES

A Block 3 სართული 9.30

კიბის უჯრედის და სადარბაზო - 60.5 m²
საცხოვრებელი ფართი - 291.6 m²
საზაფხულო ფართი - 49.6 m²

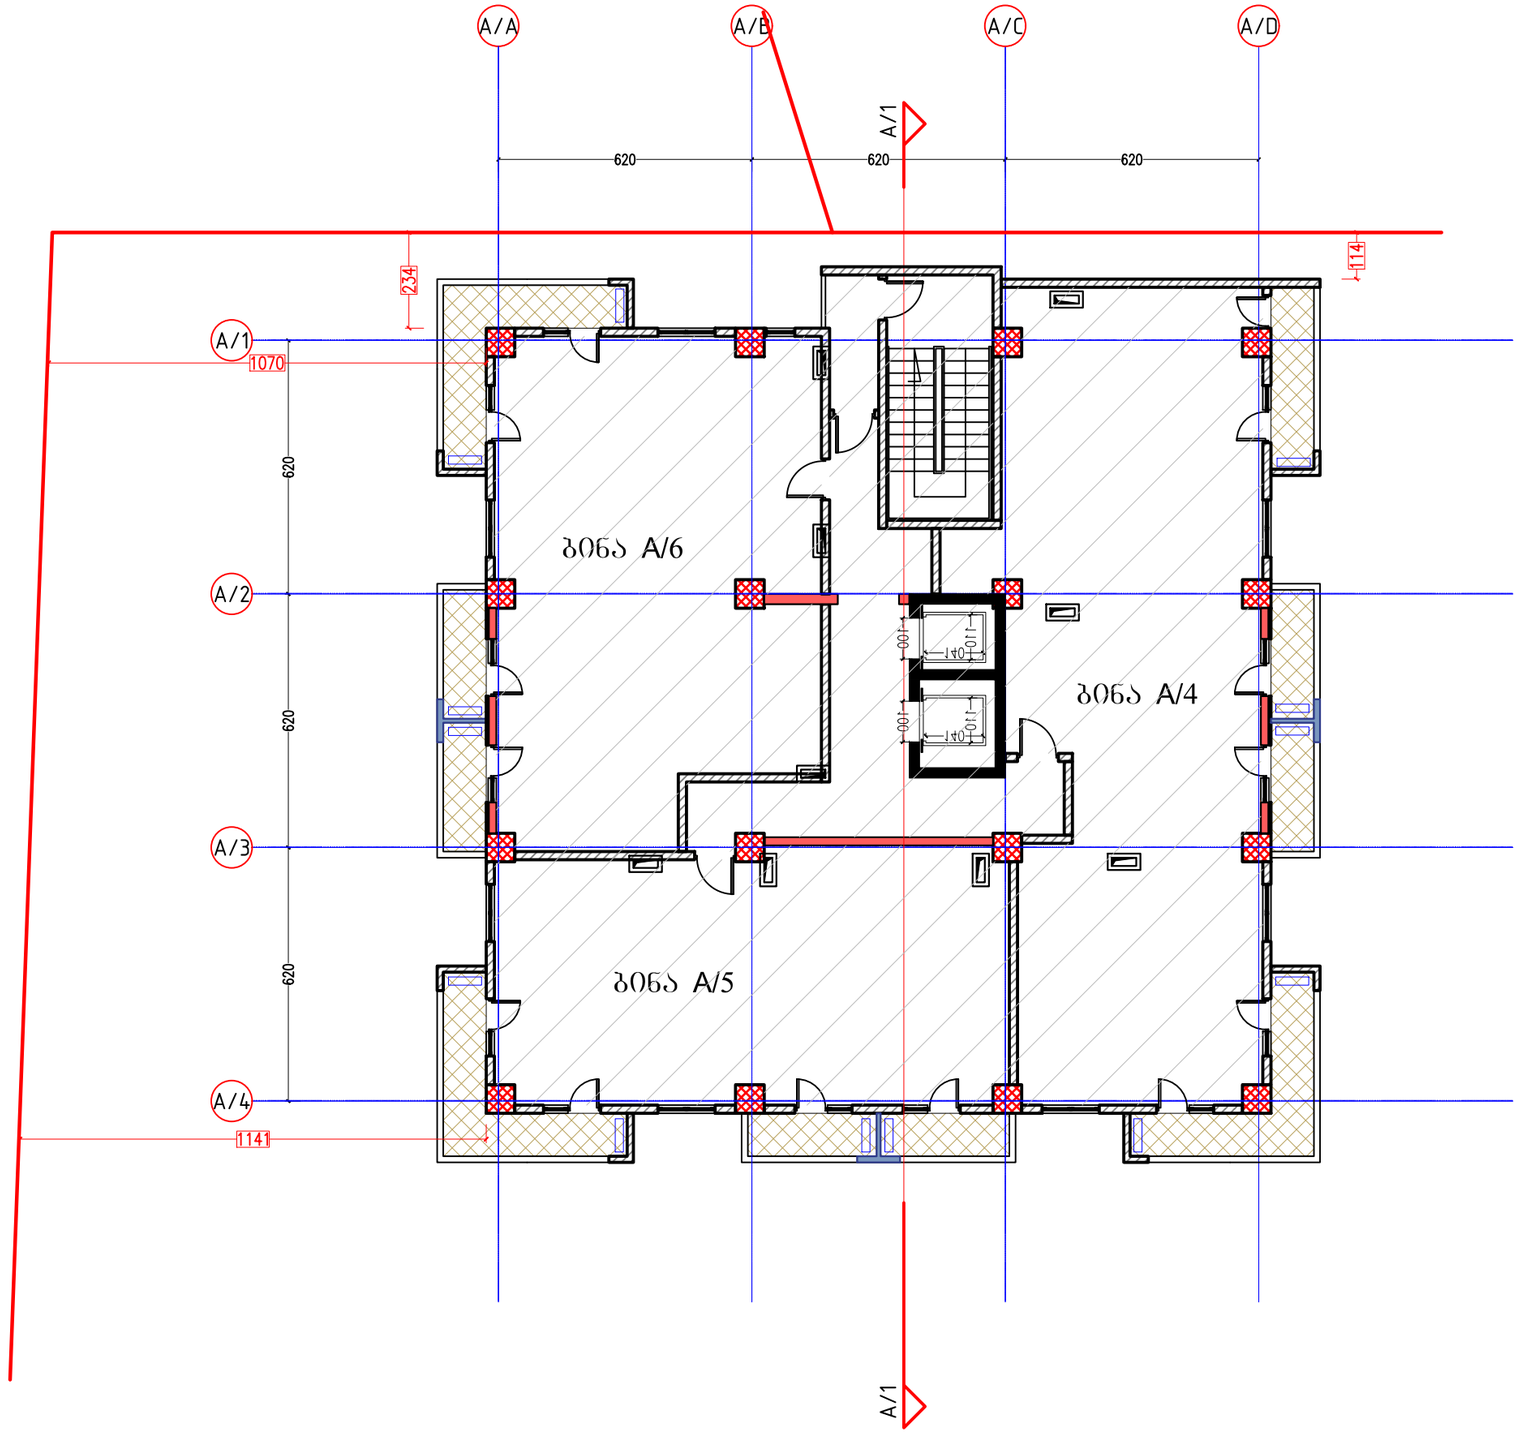

ფორმატი PAPER SIZE	A-3
პროექტის № PROJECT #	

პირობითი აღნიშვნები LEGEND

278

მანძილი საკადასტრო საზღვრამდე

კონდიციონერების აბრეშატები აივნის სიბრტყეში

დამკვეთი CLIENT	შპს "ლაგი კაპიტალი"
პროექტი PROJECT	2 მრავალბინიანი საცხოვრებელი სახლი დამხმარე შენობით
მისამართი ADDRESS	კაიროს ქუჩის მიმდებარედ

	NAME	
დირექტორი	გ. ჭუმბურიძე	
მთ. არქიტექტორი	გ. ჭუმბურიძე	
ავტორი	გ. ჭუმბურიძე	
	ბ. კალანდაძე	
მთ. კონსტრუქტორი	ს. პაპაშვილი	
დაამუშავა	ბ. კალანდაძე	

GRC Ltd
Digomi IV/18/48
Tbilisi, Georgia
T: 252 08 10
E mail: grc_studio@yahoo.com

არქიტექტურული ნაწილი
ARCHITECTURE

მასშტაბი SCALE	1:150	თარიღი DATE OF ISSUE	7.03.2016

ნახაზი DRWG.
3 სართულის გეგმა


ცვლილებები REVISIONS

№	ცვლილ. REV.	თარიღი DATE
1		
2		
3		
4		
5		
6		

ინდექსი INDEX | ფურც. PAGES

A Block 4 სართული 12.60

კიბის უჯრედის და სადარბაზო - 60.5 m²
საცხოვრებელი ფართი - 291.6 m²
საზაფხულო ფართი - 49.6 m²

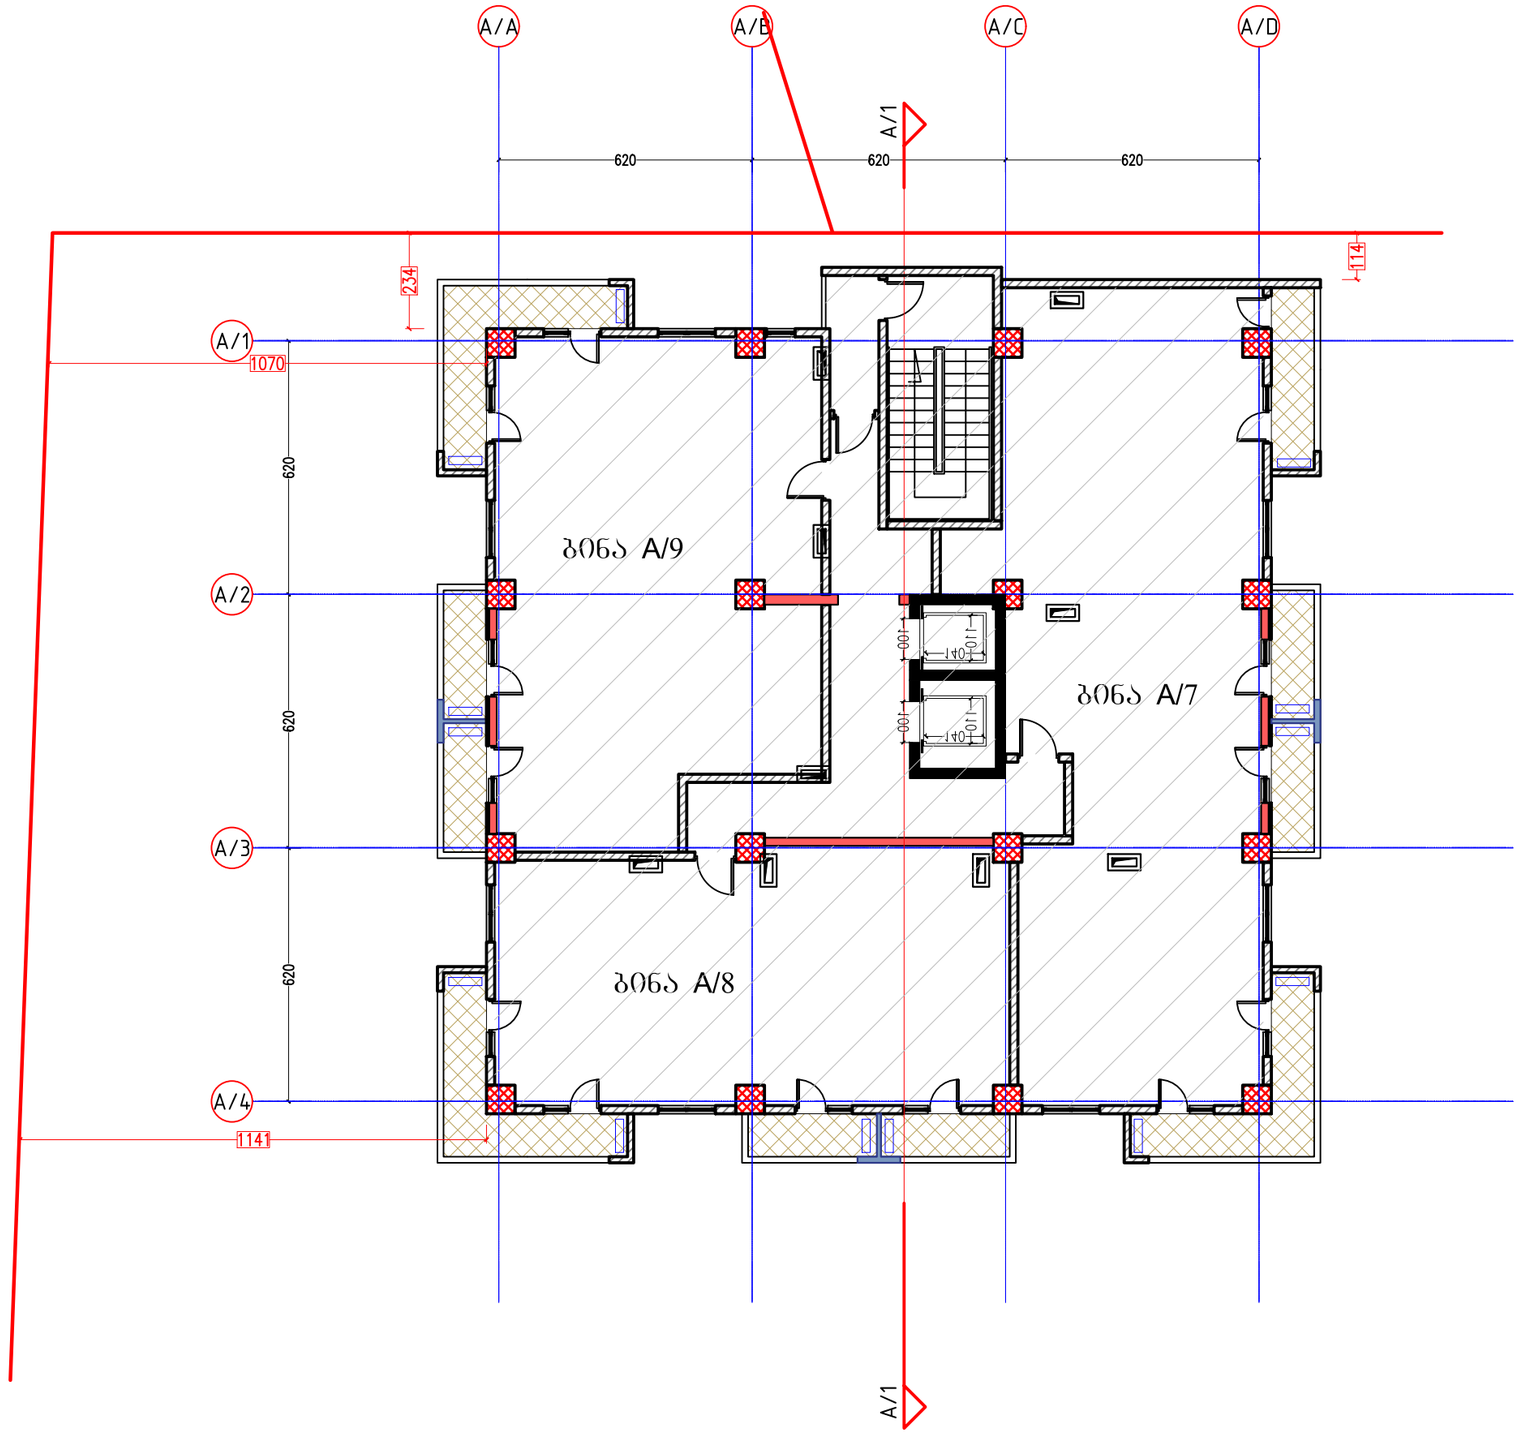

ფორმატი PAPER SIZE	A-3
პროექტის № PROJECT #	

პირობითი აღნიშვნები LEGEND

278

მანძილი საკადასტრო საზღვრამდე

კონდიციონერების აბრეშატები აივნის სიბრტყეში

დამკვეთი CLIENT	შპს "ლაგი კაპიტალი"
პროექტი PROJECT	2 მრავალბინიანი საცხოვრებელი სახლი დამხმარე შენობით
მისამართი ADDRESS	კაიროს ქუჩის მიმდებარედ

	NAME	
დირექტორი	გ. ჭუმბურიძე	
მთ. არქიტექტორი	გ. ჭუმბურიძე	
ავტორი	გ. ჭუმბურიძე	
	ბ. კალანდაძე	
მთ. კონსტრუქტორი	ს. პაპაშვილი	
დაამუშავა	ბ. კალანდაძე	

GRC Ltd
Digomi IV/18/48
Tbilisi, Georgia
T: 252 08 10
E mail: grc_studio@yahoo.com

არქიტექტურული ნაწილი
ARCHITECTURE

მასშტაბი SCALE	1:150	თარიღი DATE OF ISSUE	7.03.2016

ნახაზი DRWG.
4 სართულის გეგმა


რევიზიები REVISIONS

№	პროექტ. REV.	თარიღი DATE
1		
2		
3		
4		
5		
6		

ინდექსი INDEX ფურც. PAGES

A Block 5 სართული 15.90

კიბის უჯრედის და სადარბაზო - 60.5 m²
საცხოვრებელი ფართი - 291.6 m²
საზაფხულო ფართი - 49.6 m²

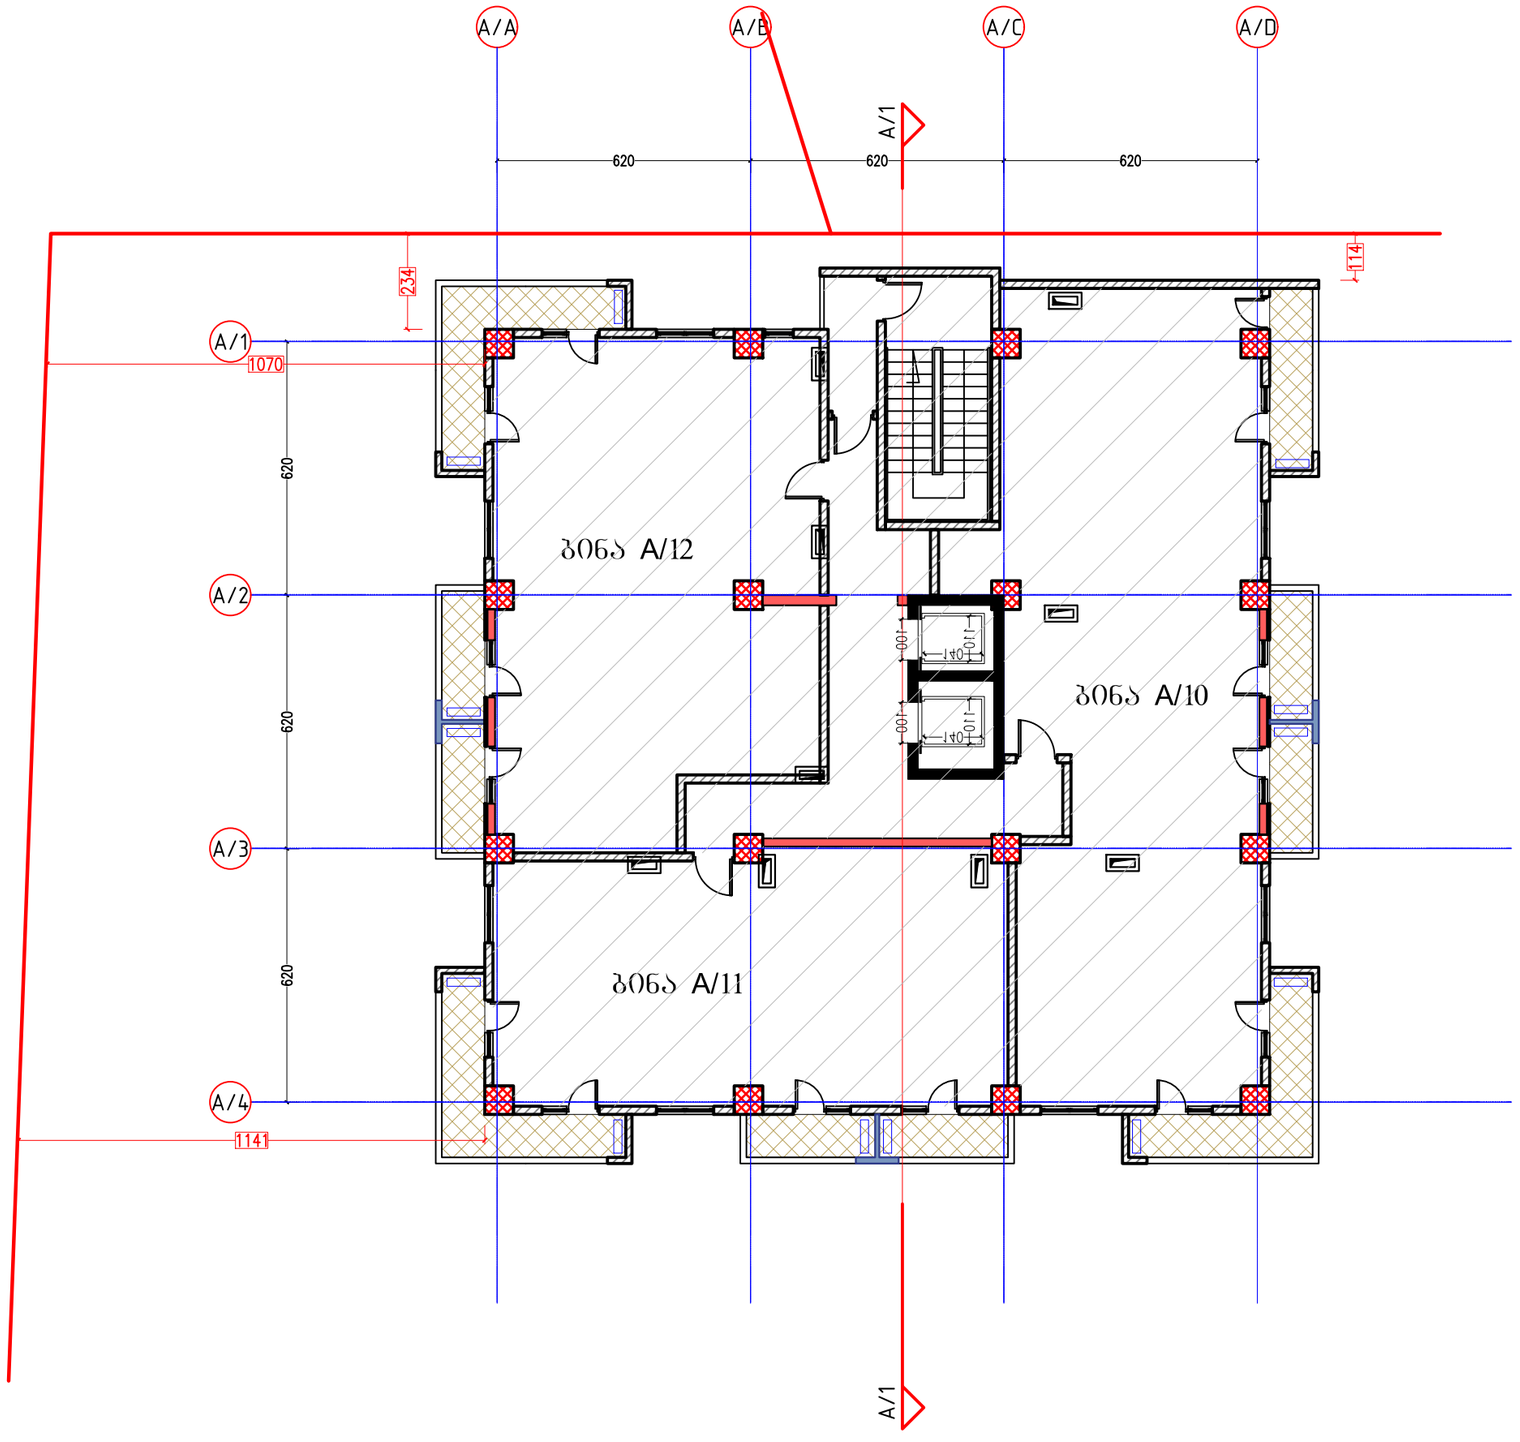

ფორმატი PAPER SIZE	A-3
პროექტის № PROJECT #	

პირობითი აღნიშვნები LEGEND

278

მანძილი საკადასტრო საზღვრამდე

კონდიციონერების აბრეშატები აივნის სიბრტყეში

დამკვეთი CLIENT	შპს "ლაგი კაპიტალი"
პროექტი PROJECT	2 მრავალბინიანი საცხოვრებელი სახლი დამხმარე შენობით
მისამართი ADDRESS	კაიროს ქუჩის მიმდებარედ

	NAME	
დირექტორი	გ. ჭუმბურიძე	
მთ. არქიტექტორი	გ. ჭუმბურიძე	
ავტორი	გ. ჭუმბურიძე	
	ბ. კალანდაძე	
მთ. კონსტრუქტორი	ს. პაპაშვილი	
დაამუშავა	ბ. კალანდაძე	

GRC Ltd
Digomi IV/18/48
Tbilisi, Georgia
T: 252 08 10
E mail: grc_studio@yahoo.com

არქიტექტურული ნაწილი ARCHITECTURE

მასშტაბი SCALE	1:150	თარიღი DATE OF ISSUE	7.03.2016

ნახაზი DRWG.

5 სართულის გეგმა


პორექტირება REVISIONS

№	პორექტ. REV.	თარიღი DATE
1		
2		
3		
4		
5		
6		

ინდექსი INDEX ფურც. PAGES

A Block 6 სართული 19.20

კიბის შენობის და სადარბაზო - 60.5 m²
საცხოვრებელი ფართი - 291.6 m²
საზაფხულო ფართი - 49.6 m²

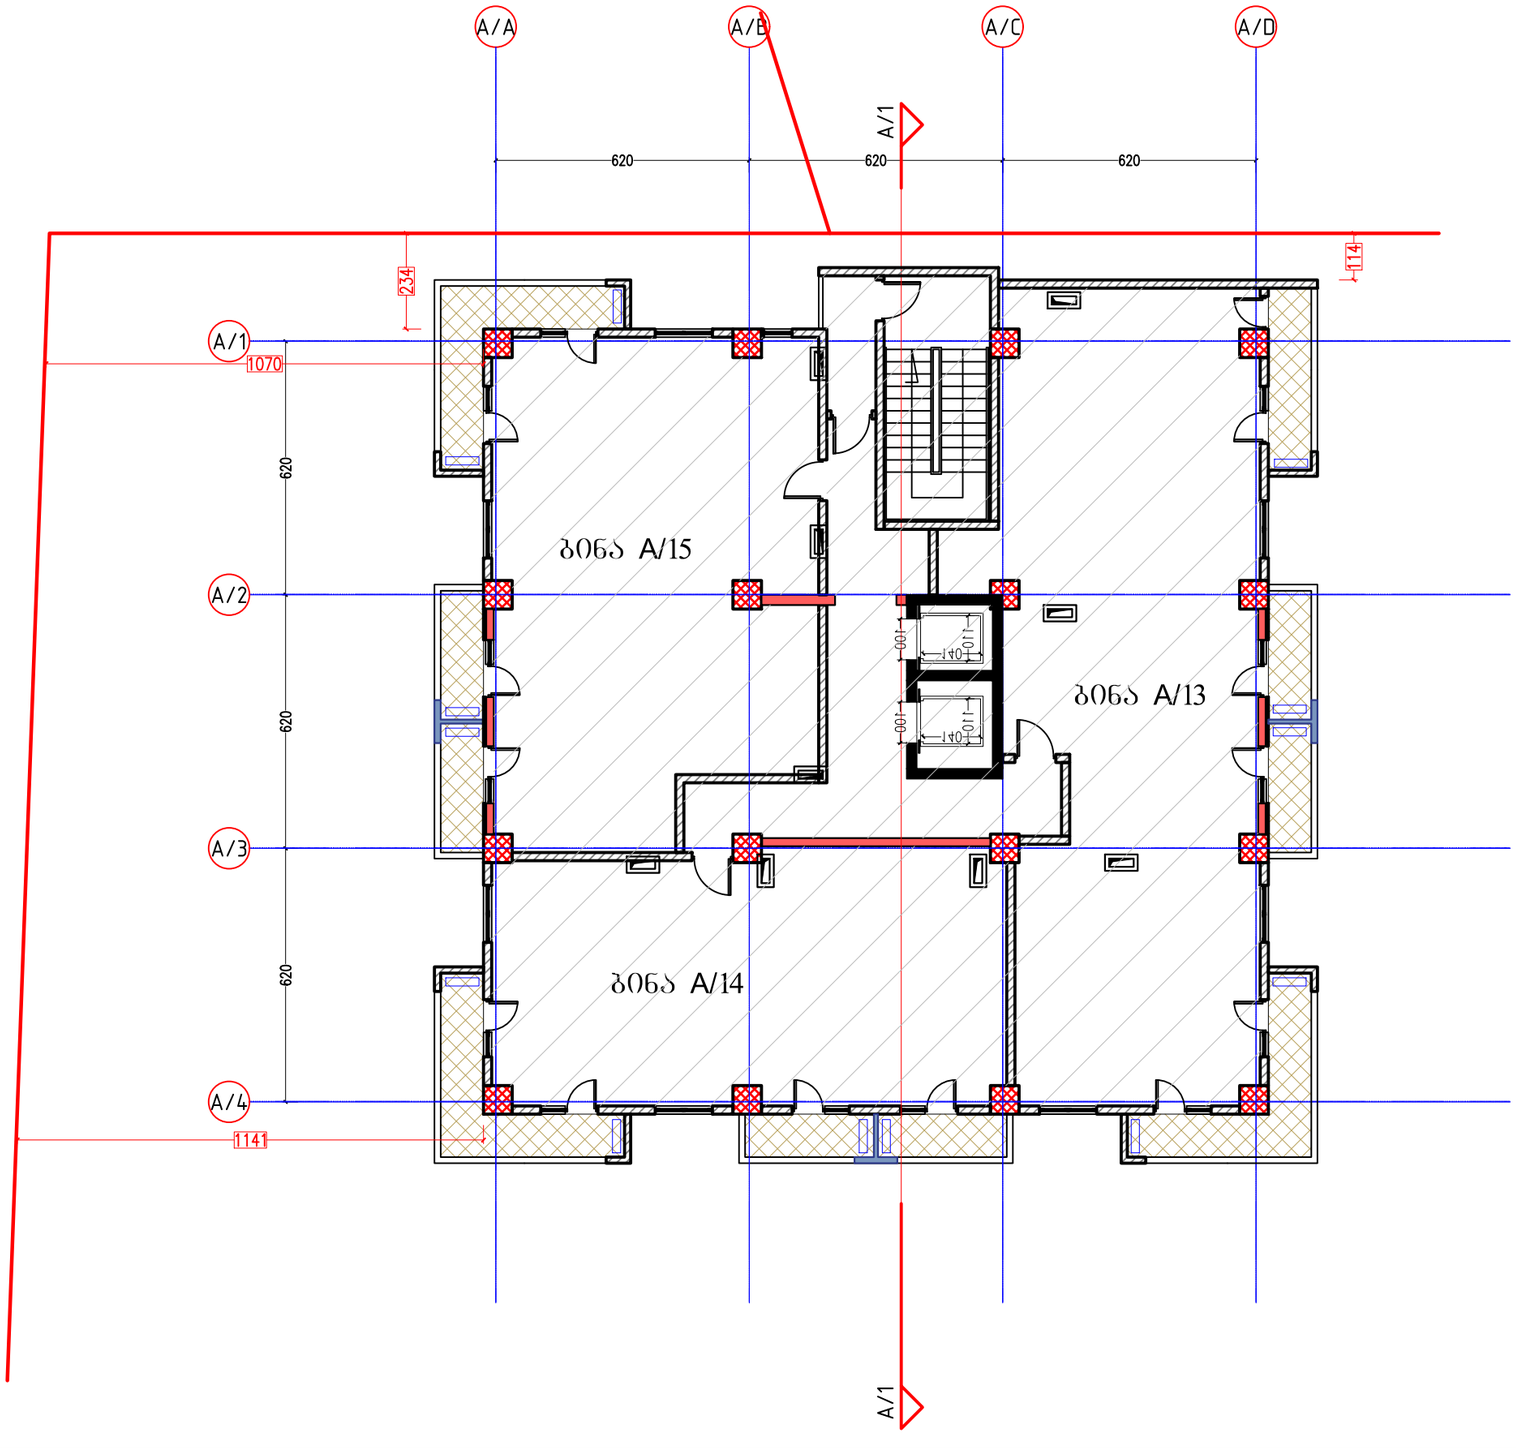

ფორმატი PAPER SIZE A-3

პროექტის № PROJECT #

პირობითი აღნიშვნები LEGEND

278

მანძილი საკადასტრო საზღვრამდე

კონდიციონერების აბრეშატები აივნის სიბრტყეში

დამკვეთი CLIENT: შპს "ლაგი კაპიტალი"

პროექტი PROJECT: 2 მრავალბინიანი საცხოვრებელი სახლი დამხმარე შენობით

მისამართი ADDRESS: კაიროს ქუჩის მიმდებარედ

	NAME	
დირექტორი	გ. ჭუმბურიძე	
მთ. არქიტექტორი	გ. ჭუმბურიძე	
ავტორი	გ. ჭუმბურიძე	
	ბ. კალანდაძე	
მთ. კონსტრუქტორი	ს. პაპაშვილი	
დაამუშავა	ბ. კალანდაძე	

GRC Ltd
Digomi IV/18/48
Tbilisi, Georgia
T: 252 08 10
E mail: grc_studio@yahoo.com

არქიტექტურული ნაწილი ARCHITECTURE

მასშტაბი SCALE 1:150

თარიღი DATE OF ISSUE 7.03.2016

ნახაზი DRWG. 6 სართულის გეგმა

კორექტირება REVISIONS


№	კორექტ. REV.	თარიღი DATE
1		
2		
3		
4		
5		
6		

ინდექსი INDEX ფურც. PAGES

A Block 7 სართული

22.50

კიბის უჯრედის და სადარბაზო - 60.5 m²
საცხოვრებელი ფართი - 291.6 m²
საზაფხულო ფართი - 49.6 m²

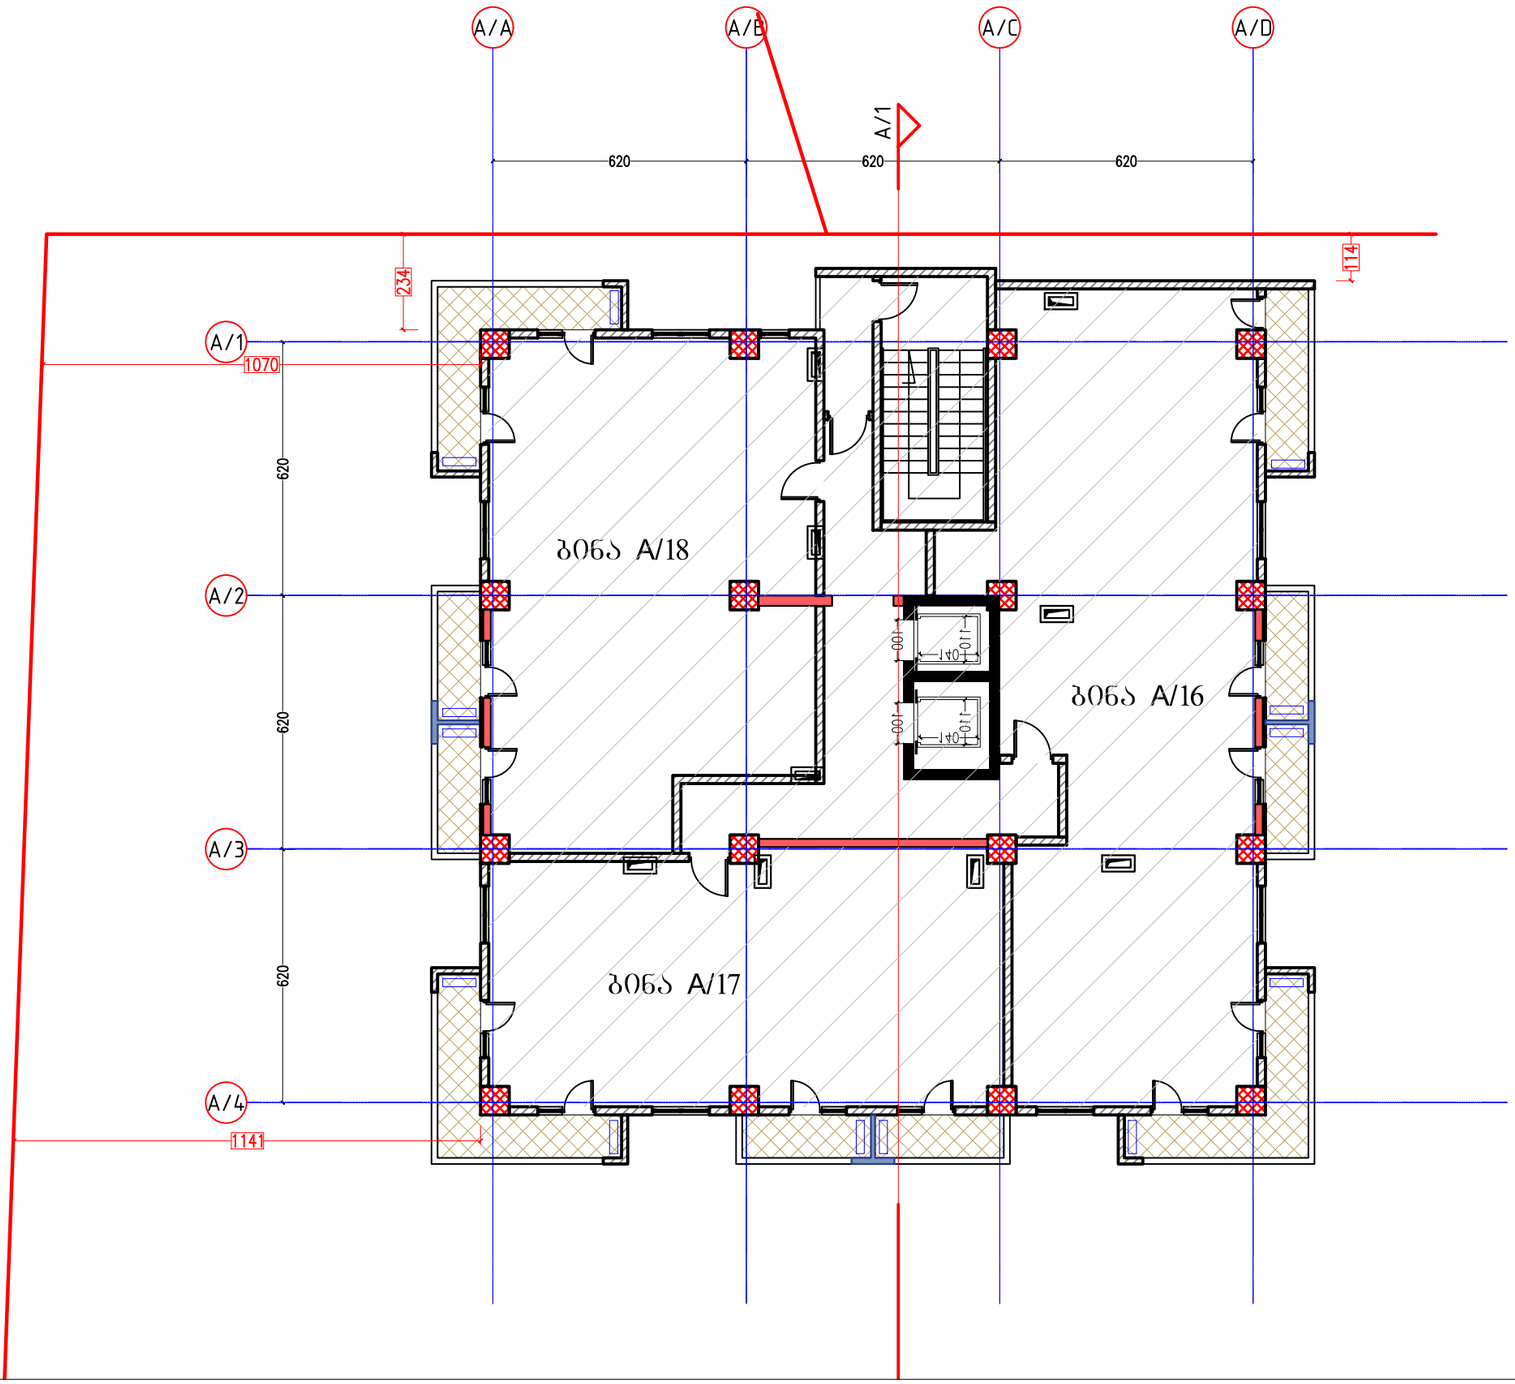

ფორმატი PAPER SIZE		პროექტის № PROJECT #
A-3		

პირობითი აღნიშვნები LEGEND

278

მანძილი საკადასტრო საზღვრამდე

კონდიციონერების აბრეშატები აივნის სიბრტყეში

დამკვეთი CLIENT: შპს "ლაგი კაპიტალი"

პროექტი PROJECT: 2 მრავალბინიანი საცხოვრებელი სახლი დამხმარე შენობით

მისამართი ADDRESS: კაიროს ქუჩის მიმდებარედ

	NAME	
დირექტორი	გ. ჭუმბურიძე	
მთ. არქიტექტორი	გ. ჭუმბურიძე	
ავტორი	გ. ჭუმბურიძე	
	ბ. კალანდაძე	
მთ. კონსტრუქტორი	ს. პაპაშვილი	
დაამუშავა	ბ. კალანდაძე	

GRC Ltd
Digomi IV/18/48
Tbilisi, Georgia
T: 252 08 10
E mail: grc_studio@yahoo.com

არქიტექტურული ნაწილი ARCHITECTURE

მასშტაბი SCALE: 1:150

თარიღი DATE OF ISSUE: 7.03.2016

ნახაზი DRWG.: 7 სართულის გეგმა

პორექტირება REVISIONS


№	პორექტ. REV.	თარიღი DATE
1		
2		
3		
4		
5		
6		

ინდექსი INDEX ფურც. PAGES

A Block 8 სართული

25.80

კიბის უჯრედის და სადარბაზო - 60.6 m²
საცხოვრებელი ფართი - 293.1 m²
საზაფხულო ფართი - 52.8 m²

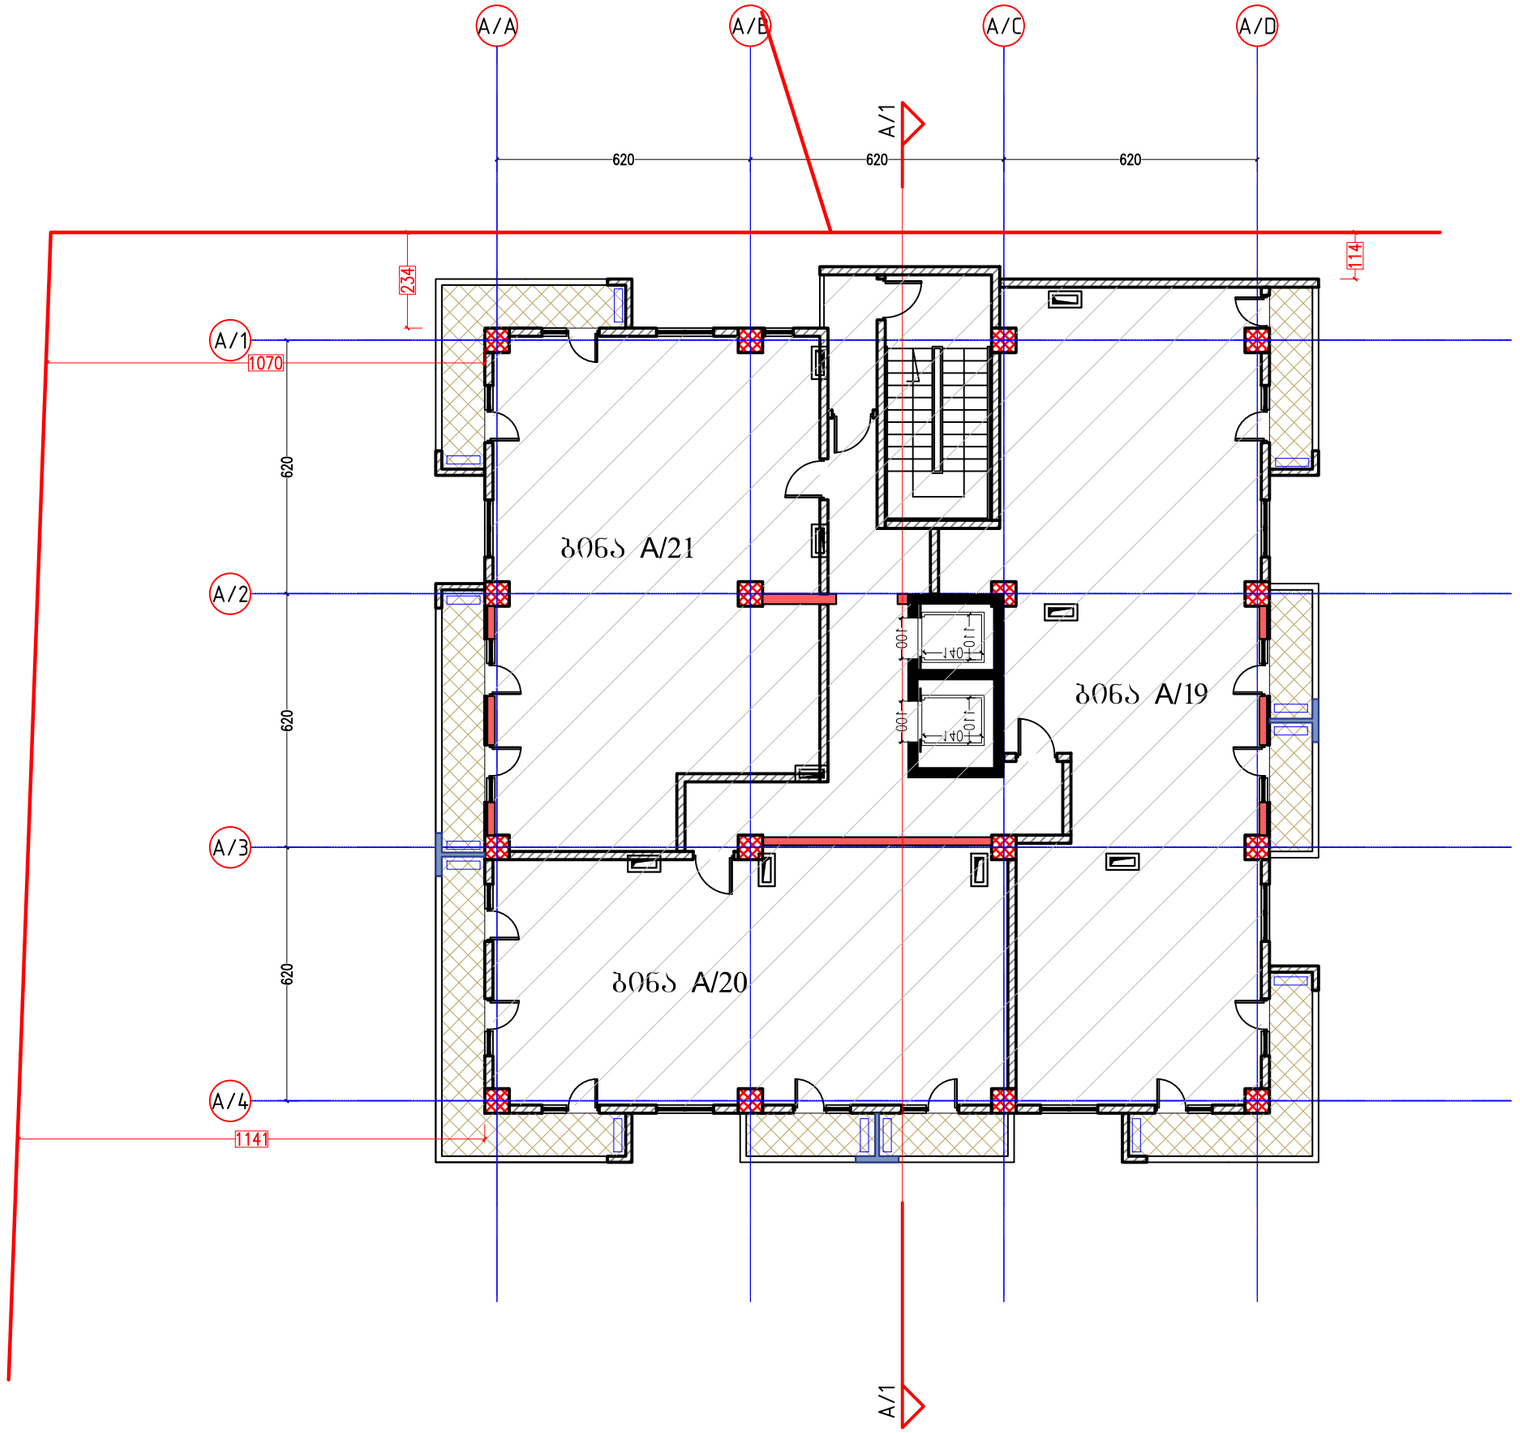

ფორმატი PAPER SIZE
A-3

პროექტის № PROJECT #

პირობითი აღნიშვნები LEGEND

278
მანძილი საკადასტრო საზღვრამდე

კონდიციონერების აბრეშატები აივნის სიბრტყეში

დამკვეთი CLIENT
შპს "ლაგი კაპიტალი"

პროექტი PROJECT
2 მრავალბინიანი საცხოვრებელი სახლი დამხმარე შენობით

მისამართი ADDRESS
კაიროს ქუჩის მიმდებარედ

	NAME	
დირექტორი	გ. ჭუმბურიძე	
მთ. არქიტექტორი	გ. ჭუმბურიძე	
ავტორი	გ. ჭუმბურიძე	
	ბ. კალანდაძე	
მთ. კონსტრუქტორი	ს. პაპაშვილი	
დაამუშავა	ბ. კალანდაძე	

GRC Ltd
Digomi IV/18/48
Tbilisi, Georgia
T: 252 08 10
E mail: grc_studio@yahoo.com

არქიტექტურული ნაწილი
ARCHITECTURE

მასშტაბი SCALE 1:150

თარიღი DATE OF ISSUE 7.03.2016

ნახაზი DRWG.
8 სართულის გეგმა

პორექტირება REVISIONS


№	პორჯან. REV.	თარიღი DATE
1		
2		
3		
4		
5		
6		

ინდექსი INDEX ფურც. PAGES

A Block 9 სართული

29.10

კიბის უჯრედის და სადარბაზო - 60.6 m²
საცხოვრებელი ფართი - 293.1 m²
საზაფხულო ფართი - 52.8 m²

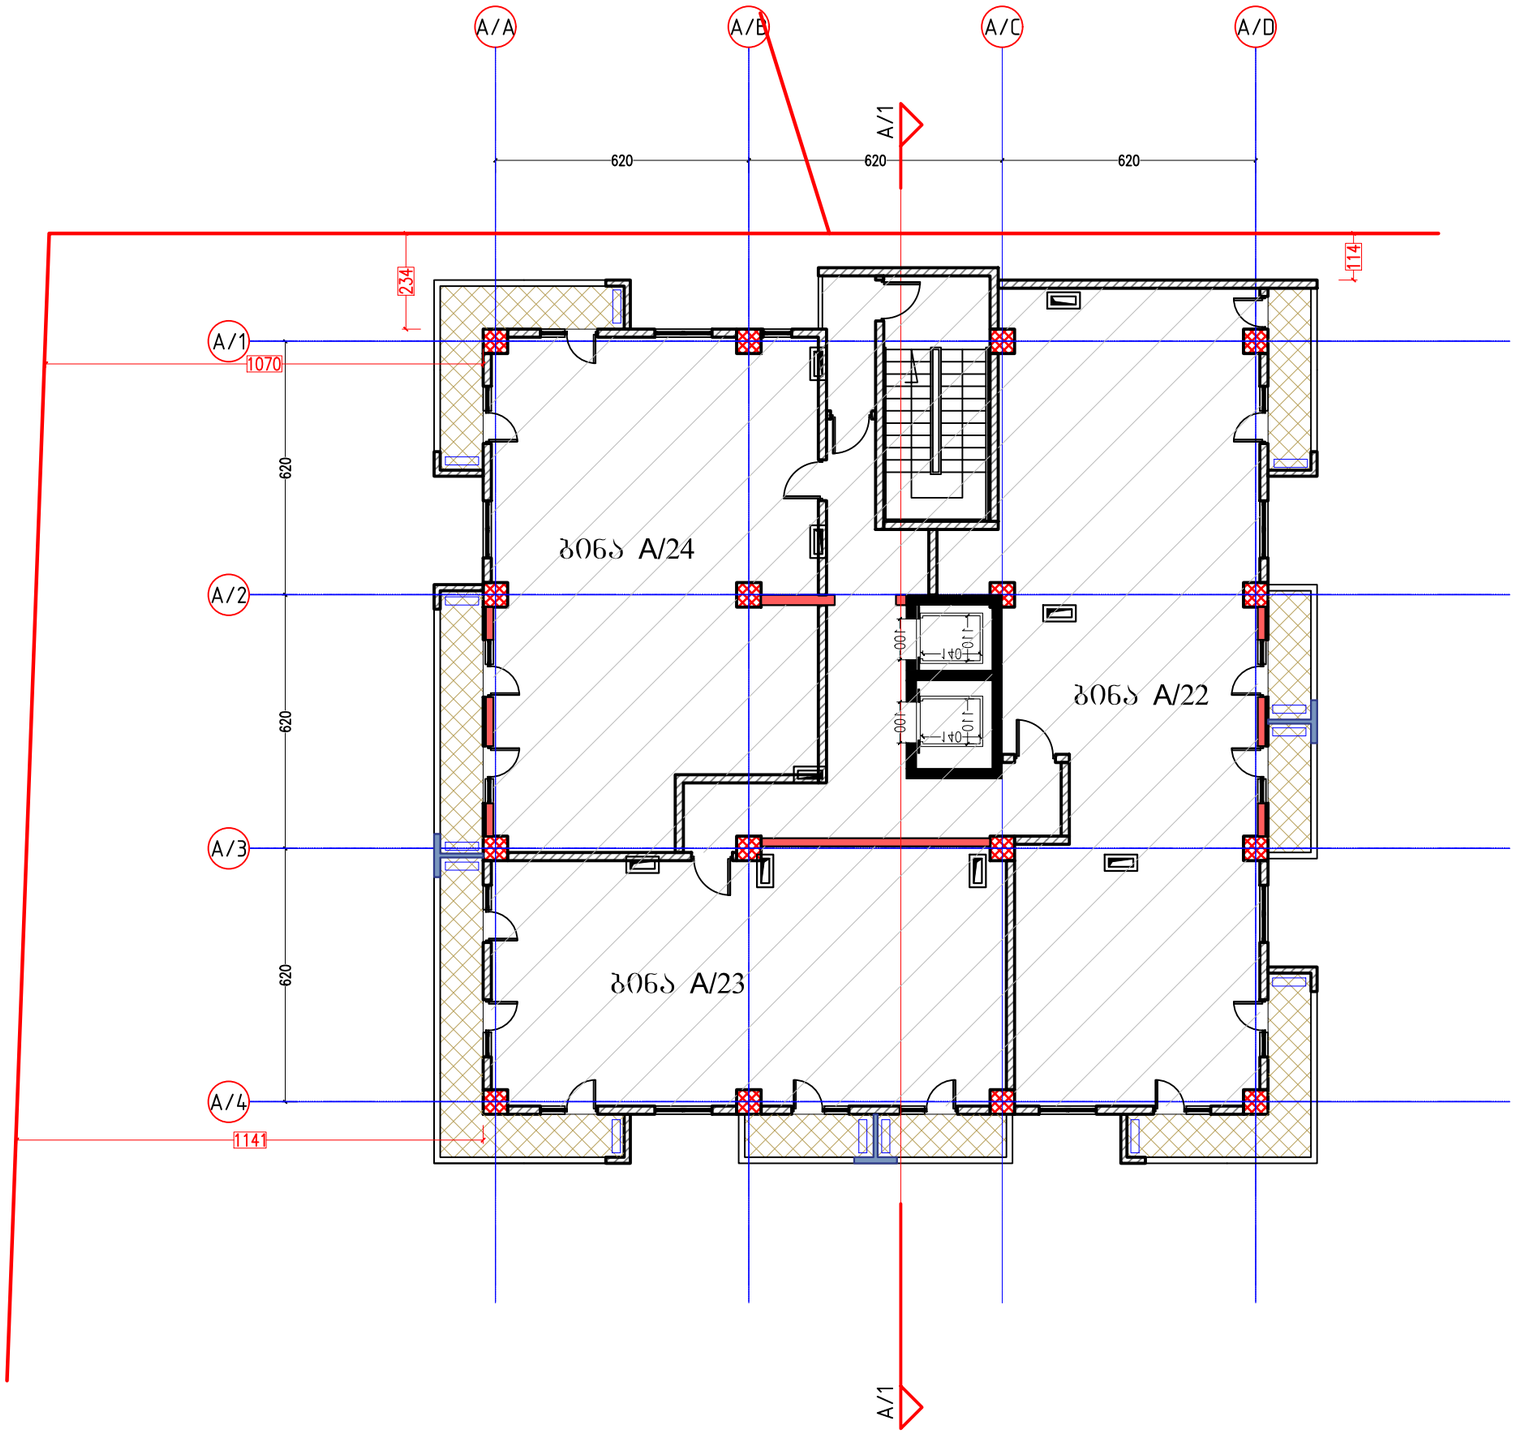

ფორმატი PAPER SIZE A-3

პროექტის № PROJECT #

პირობითი აღნიშვნები LEGEND

278

მანძილი საკადასტრო საზღვრამდე

კონდიციონერების აბრეშატები აივნის სიბრტყეში

დამკვეთი CLIENT: შპს "ლაგი კაპიტალი"

პროექტი PROJECT: 2 მრავალბინიანი საცხოვრებელი სახლი დამხმარე შენობით

მისამართი ADDRESS: კაიროს ქუჩის მიმდებარედ

	NAME	
დირექტორი	გ. ჭუმბურიძე	
მთ. არქიტექტორი	გ. ჭუმბურიძე	
ავტორი	გ. ჭუმბურიძე	
	ბ. კალანდაძე	
მთ. კონსტრუქტორი	ს. პაპაშვილი	
დაამუშავა	ბ. კალანდაძე	

GRC Ltd
Digomi IV/18/48
Tbilisi, Georgia
T: 252 08 10
E mail: grc_studio@yahoo.com

არქიტექტურული ნაწილი ARCHITECTURE

მასშტაბი SCALE 1:150

თარიღი DATE OF ISSUE 7.03.2016

ნახაზი DRWG.: 9 სართულის გეგმა


კორექტირება REVISIONS

№	კორექტ. REV.	თარიღი DATE
1		
2		
3		
4		
5		
6		

ინდექსი INDEX ფურც. PAGES

A Block 10 სართული 32.40

კიბის უჯრედის და სადარბაზო - 60.6 m²
საცხოვრებელი ფართი - 293.1 m²
საზაფხულო ფართი - 52.7 m²

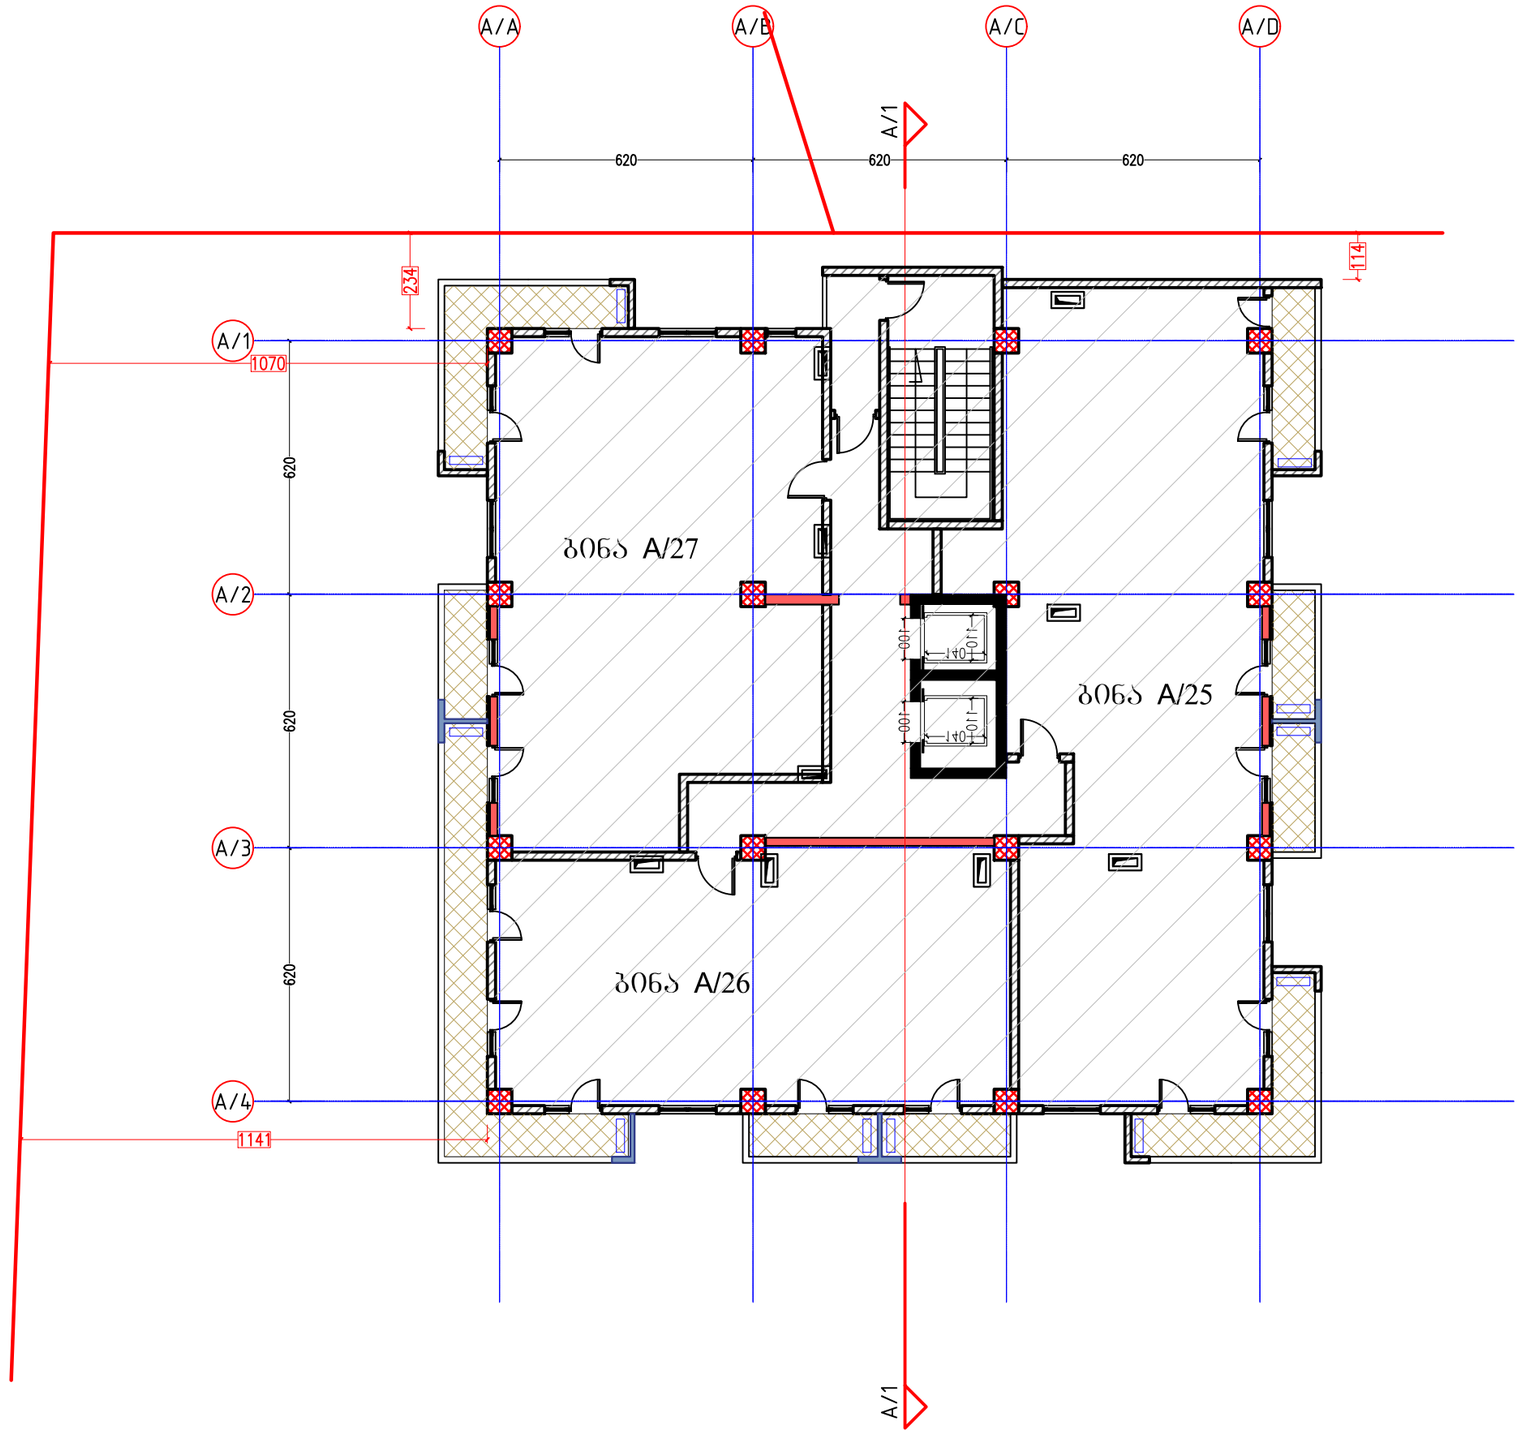

ფორმატი PAPER SIZE A-3

პროექტის № PROJECT #

პირობითი აღნიშვნები LEGEND

278

მანძილი საკადასტრო საზღვრამდე

კონდიციონერების აბრეშატები აივნის სიბრტყეში

დამკვეთი CLIENT შპს "ლაგი კაპიტალი"

პროექტი PROJECT 2 მრავალბინიანი საცხოვრებელი სახლი დამხმარე შენობით

მისამართი ADDRESS კაიროს ქუჩის მიმდებარედ

	NAME	
დირექტორი	გ. ჭუმბურიძე	
მთ. არქიტექტორი	გ. ჭუმბურიძე	
ავტორი	გ. ჭუმბურიძე	
	ბ. კალანდაძე	
მთ. კონსტრუქტორი	ს. პაპაშვილი	
დაამუშავა	ბ. კალანდაძე	

GRC Ltd
Digomi IV/18/48
Tbilisi, Georgia
T: 252 08 10
E mail: grc_studio@yahoo.com

არქიტექტურული ნაწილი ARCHITECTURE

მასშტაბი SCALE 1:150

თარიღი DATE OF ISSUE 7.03.2016

ნახაზი DRWG. 10 სართულის გეგმა


კორექტირება REVISIONS

№	კორექტ. REV.	თარიღი DATE
1		
2		
3		
4		
5		
6		

ინდექსი INDEX ფურც. PAGES

A Block 11 სართული 35.70

კიბის შეჯრედის და სადარბაზო - 60.6 m²
საცხოვრებელი ფართი - 293.1 m²
საზაფხულო ფართი - 49.7 m²

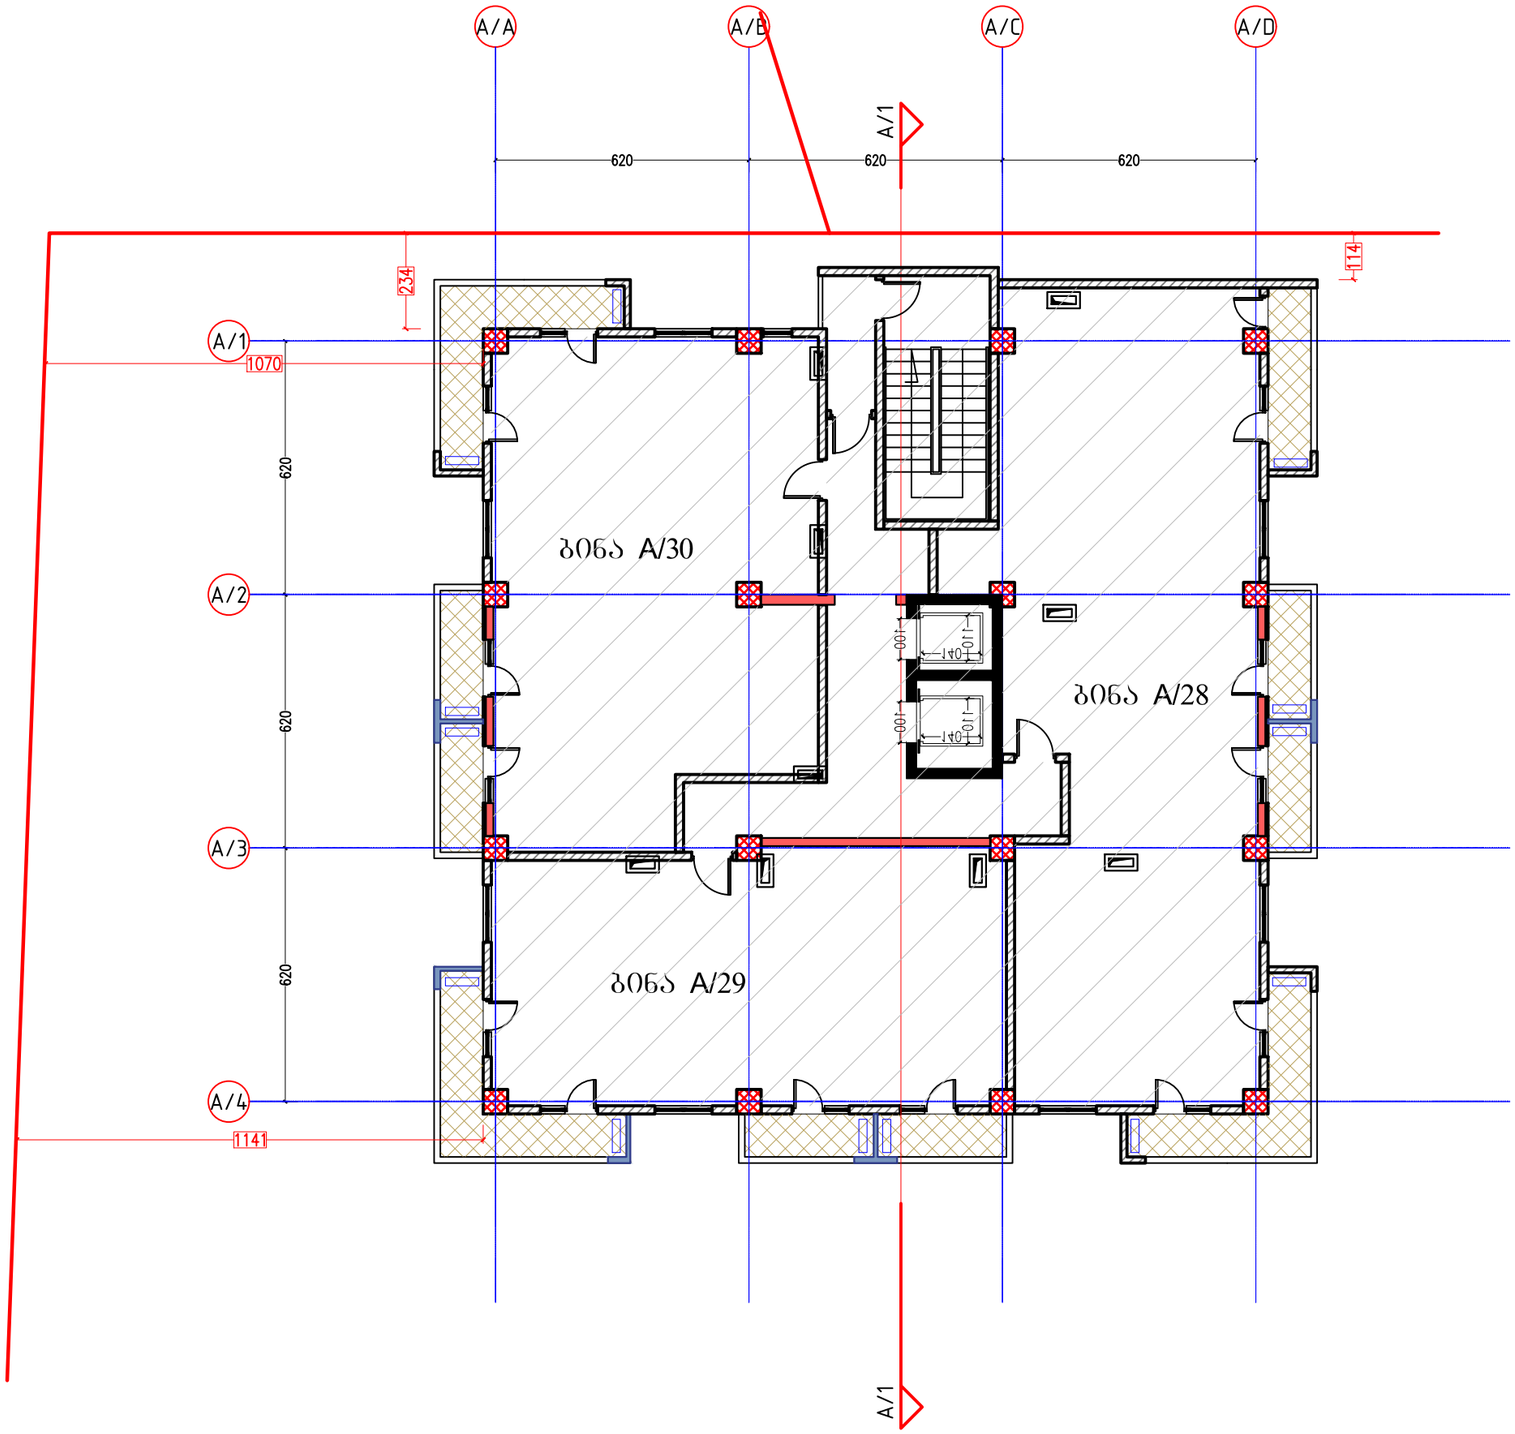

ფორმატი PAPER SIZE
A-3

პროექტის № PROJECT #

პირობითი აღნიშვნები LEGEND

278
მანძილი საკადასტრო საზღვრამდე

კონდიცირების აბრეშატები აივნის სიბრტყეში

დამკვეთი CLIENT: შპს "ლაგი კაპიტალი"

პროექტი PROJECT: 2 მრავალბინიანი საცხოვრებელი სახლი დამხმარე შენობით

მისამართი ADDRESS: კაიროს ქუჩის მიმდებარედ

	NAME	
დირექტორი	გ. ჭუმბურიძე	
მთ. არქიტექტორი	გ. ჭუმბურიძე	
ავტორი	გ. ჭუმბურიძე	
	ბ. კალანდაძე	
მთ. კონსტრუქტორი	ს. პაპაშვილი	
დაამუშავა	ბ. კალანდაძე	

GRC Ltd
Digomi IV/18/48
Tbilisi, Georgia
T: 252 08 10
E mail: grc_studio@yahoo.com

არქიტექტურული ნაწილი ARCHITECTURE

მასშტაბი SCALE: 1:150

თარიღი DATE OF ISSUE: 7.03.2016

ნახაზი DRWG.: 11 სართულის გეგმა


პროექტირება REVISIONS

№	პორჯკ. REV.	თარიღი DATE
1		
2		
3		
4		
5		
6		

ინდექსი INDEX ფურც. PAGES

A Block 12 სართული 39.00

კიბის შჯრედის და სადარბაზო - 60.6 m²
საცხოვრებელი ფართი - 293.1 m²
საზაფხულო ფართი - 56.1 m²

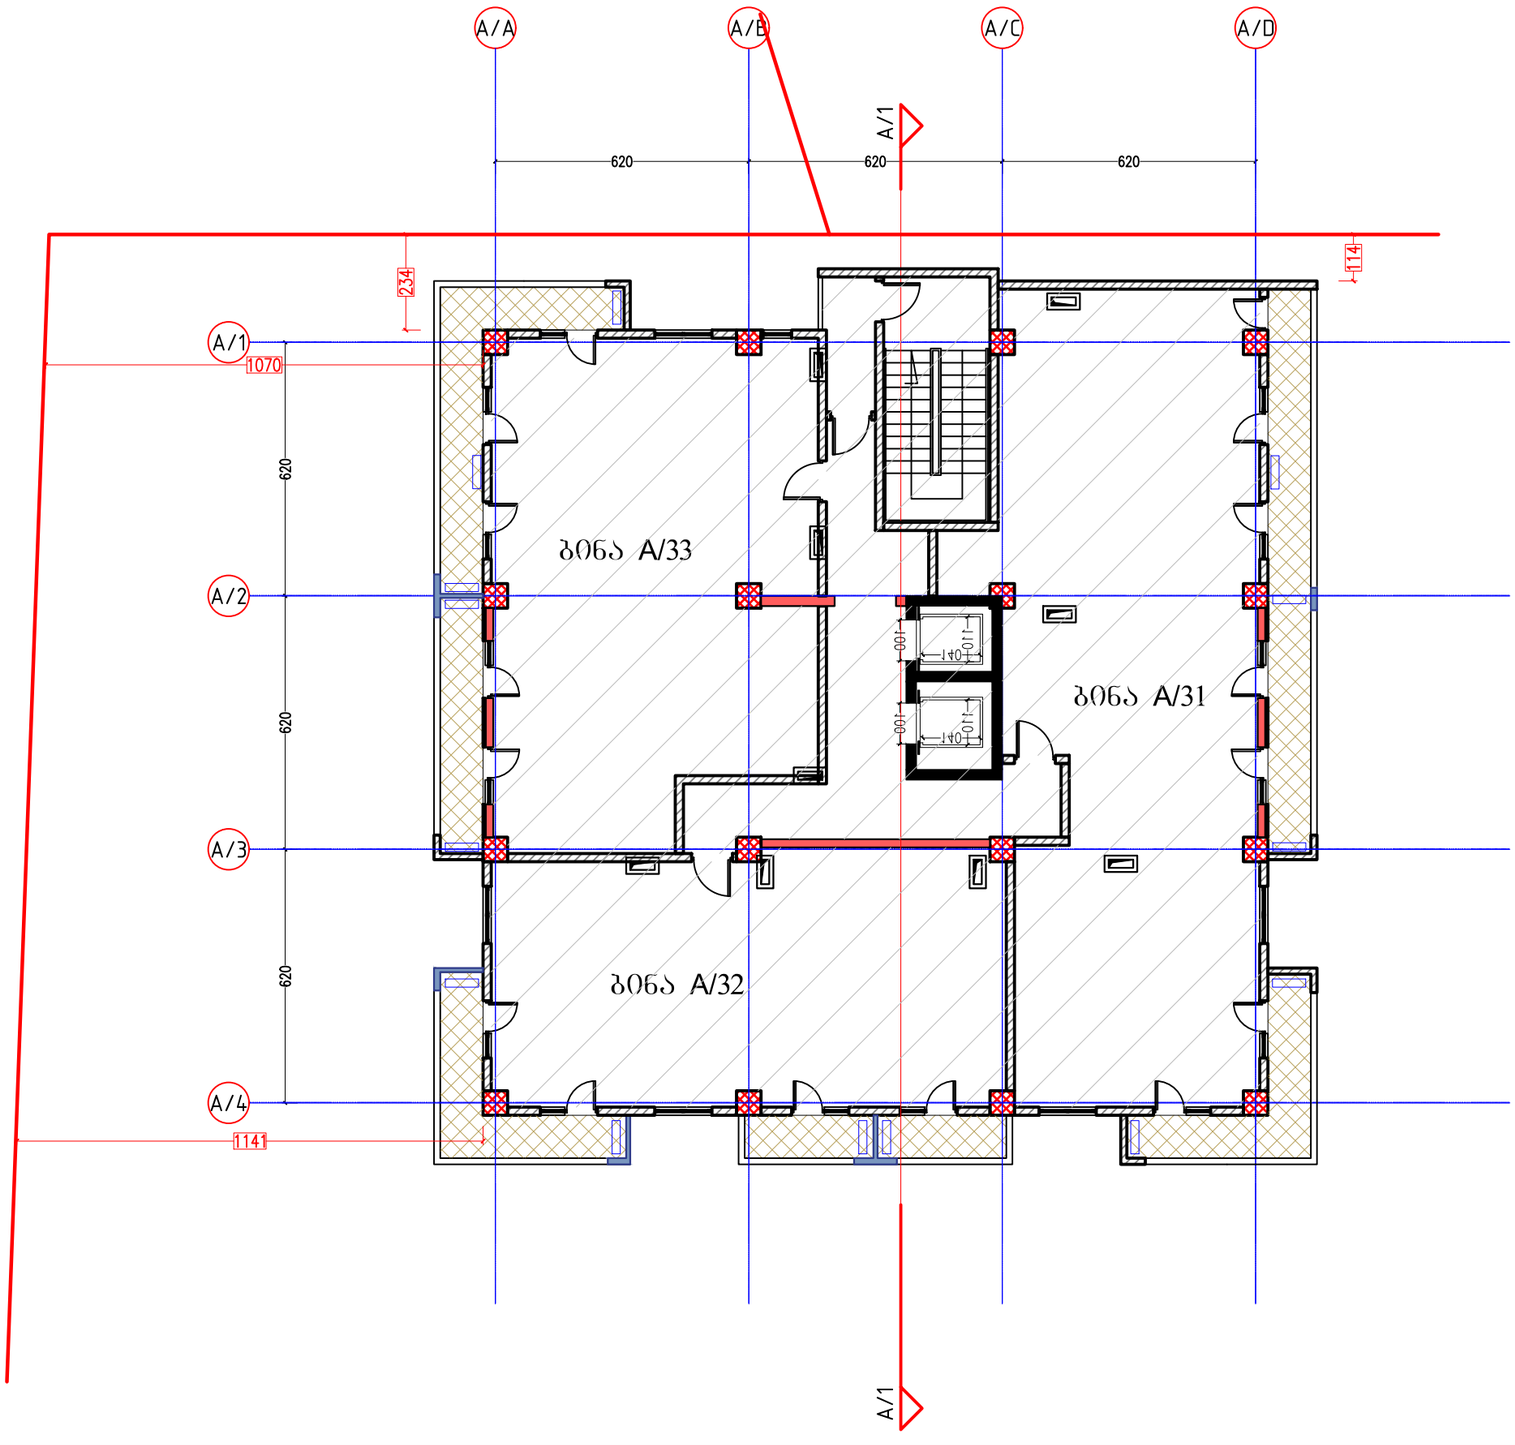

ფორმატი PAPER SIZE
A-3

პროექტის № PROJECT #

პირობითი აღნიშვნები LEGEND

278
მანძილი საკადასტრო საზღვრამდე

კონდიცირების აბრეშატები აივნის სიბრტყეში

დამკვეთი CLIENT: შპს "ლაგი კაპიტალი"

პროექტი PROJECT: 2 მრავალბინიანი საცხოვრებელი სახლი დამხმარე შენობით

მისამართი ADDRESS: კაიროს ქუჩის მიმდებარედ

	NAME	
დირექტორი	გ. ჭუმბურიძე	
მთ. არქიტექტორი	გ. ჭუმბურიძე	
ავტორი	გ. ჭუმბურიძე	
	ბ. კალანდაძე	
მთ. კონსტრუქტორი	ს. პაპაშვილი	
დაამუშავა	ბ. კალანდაძე	

GRC Ltd
Digomi IV/18/48
Tbilisi, Georgia
T: 252 08 10
E mail: grc_studio@yahoo.com

არქიტექტურული ნაწილი ARCHITECTURE

მასშტაბი SCALE: 1:150

თარიღი DATE OF ISSUE: 7.03.2016

ნახაზი DRWG.: 12 სართულის გეგმა

პორექტირება REVISIONS


№	პორექტ. REV.	თარიღი DATE
1		
2		
3		
4		
5		
6		

ინდექსი INDEX | ფურც. PAGES

A Block 13 სართული

42.30

კიბის შეხრეჯის და სადარბაზო - 60.6 m²
საცხოვრებელი ფართი - 293.1 m²
საზაფხულო ფართი - 56.1 m²

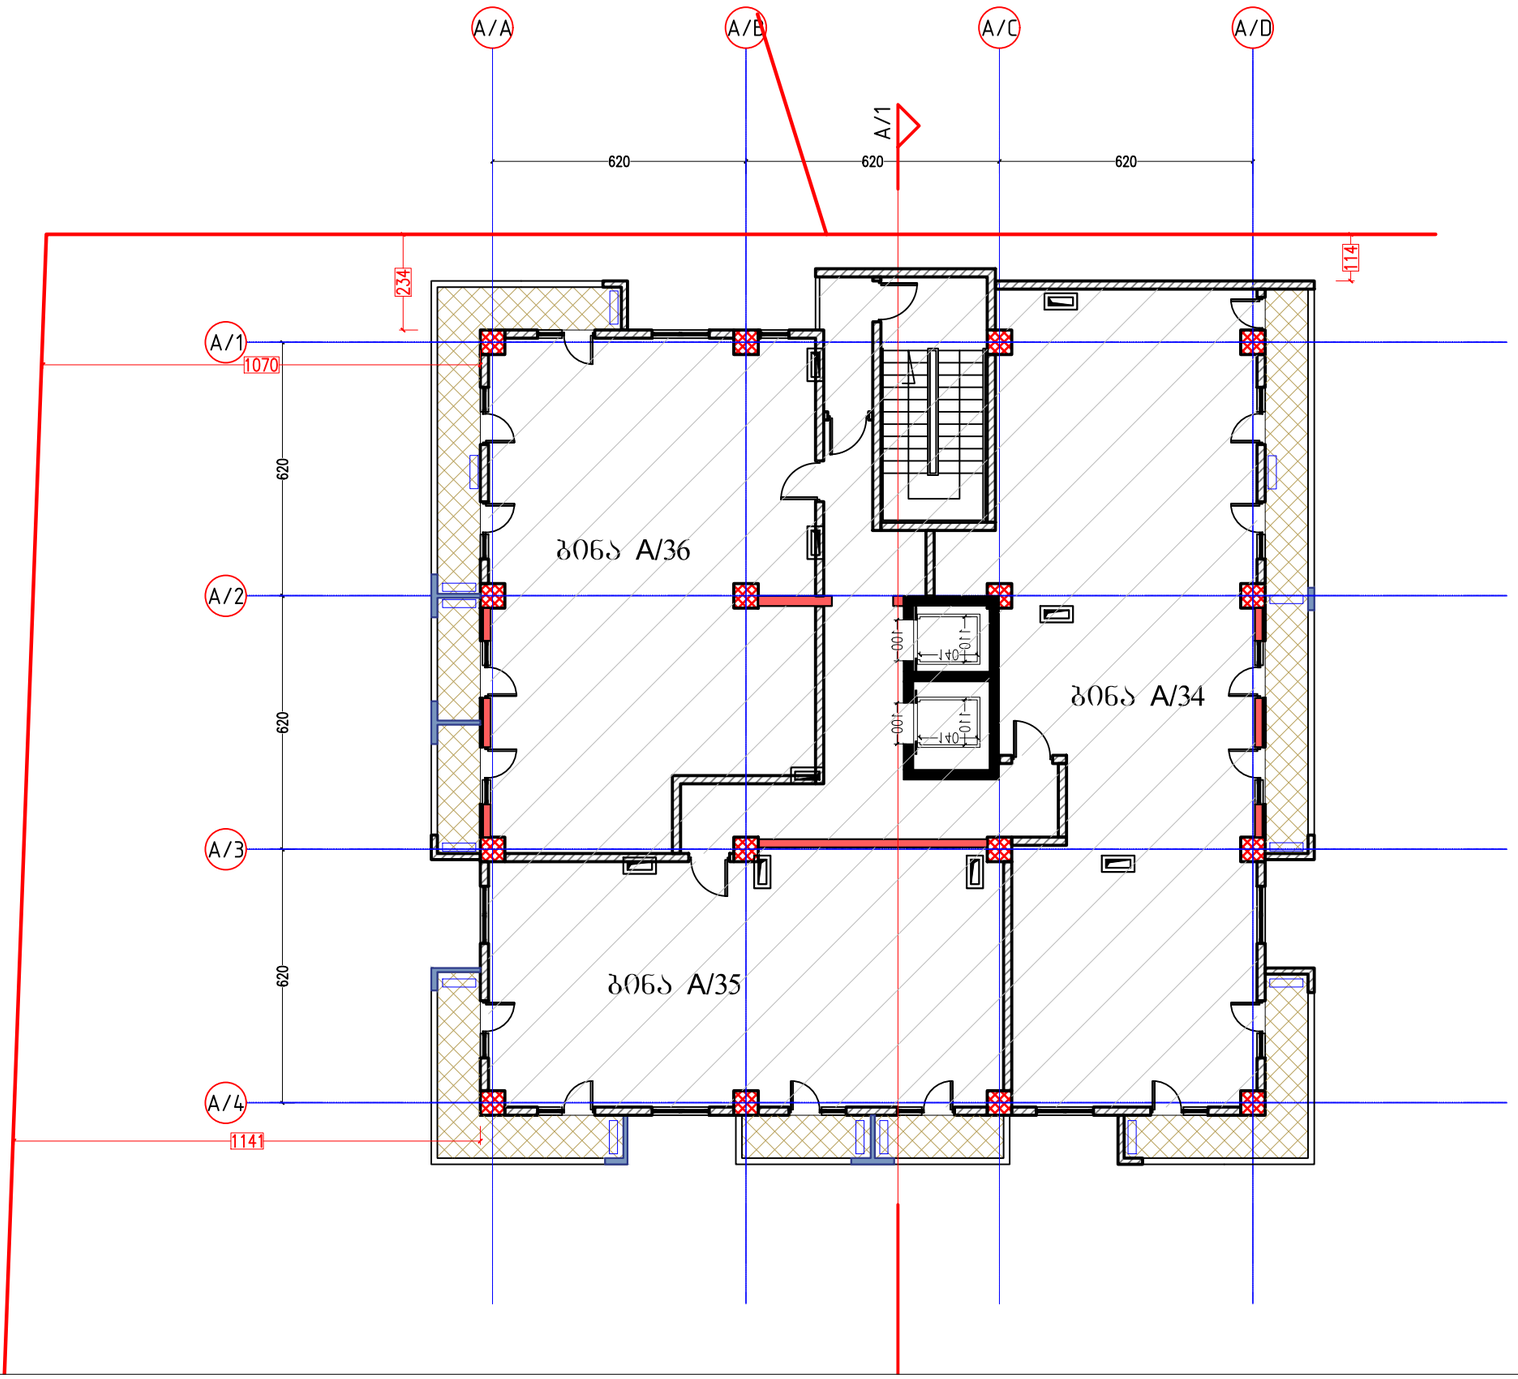

ფორმატი PAPER SIZE
A-3

პროექტის № PROJECT #

პირობითი აღნიშვნები LEGEND

278

მანძილი საკადასტრო საზღვრამდე

კონდიციონერების აბრეშატები აივნის სიბრტყეში

დამკვეთი CLIENT: შპს "ლაგი კაპიტალი"

პროექტი PROJECT: 2 მრავალბინიანი საცხოვრებელი სახლი დამხმარე შენობით

მისამართი ADDRESS: კაიროს ქუჩის მიმდებარედ

	NAME	
დირექტორი	გ. ჭუმბურიძე	
მთ. არქიტექტორი	გ. ჭუმბურიძე	
ავტორი	გ. ჭუმბურიძე	
	ბ. კალანდაძე	
მთ. კონსტრუქტორი	ს. პაპაშვილი	
დაამუშავა	ბ. კალანდაძე	

GRC Ltd
Digomi IV/18/48
Tbilisi, Georgia
T: 252 08 10
E mail: grc_studio@yahoo.com

არქიტექტურული ნაწილი ARCHITECTURE

მასშტაბი SCALE: 1:150

თარიღი DATE OF ISSUE: 7.03.2016

ნახაზი DRWG.: 13 სართულის გეგმა


პროექტირება REVISIONS

№	პროექტ. REV.	თარიღი DATE
1		
2		
3		
4		
5		
6		

ინდექსი INDEX ფურც. PAGES

A Block 14 სართული 45.60

კიბის უჯრედის და სადარბაზო - 60.7 m²
საცხოვრებელი ფართი - 294.7 m²
საზაფხულო ფართი - 62.1 m²

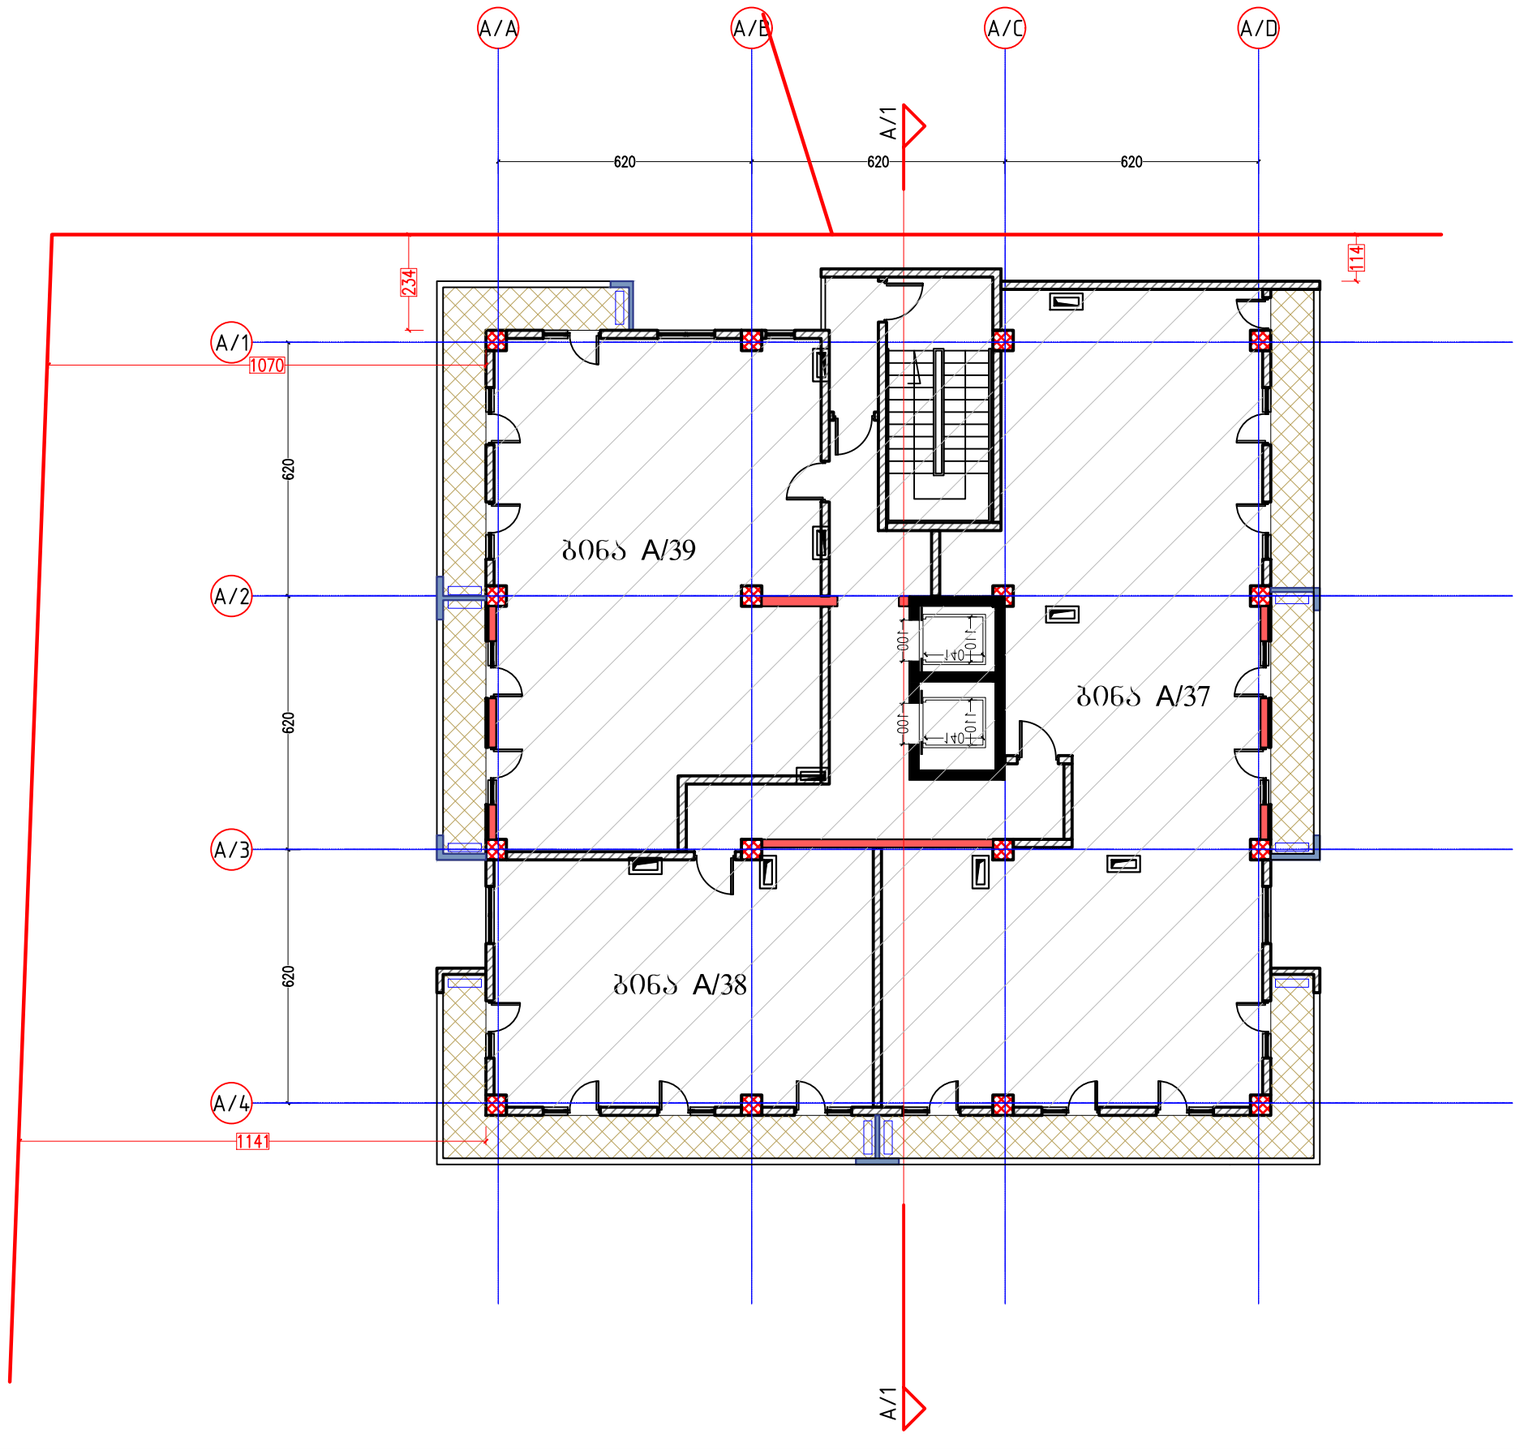

ფორმატი PAPER SIZE
A-3

პროექტის № PROJECT #

პირობითი აღნიშვნები LEGEND

278
მანძილი საკადასტრო საზღვრამდე

კონდიცირების აბრეშატები აივნის სიბრტყეში

დამკვეთი CLIENT: შპს "ლაგი კაპიტალი"

პროექტი PROJECT: 2 მრავალბინიანი საცხოვრებელი სახლი დამხმარე შენობით

მისამართი ADDRESS: კაიროს ქუჩის მიმდებარედ

	NAME	
დირექტორი	გ. ჭუმბურიძე	
მთ. არქიტექტორი	გ. ჭუმბურიძე	
ავტორი	გ. ჭუმბურიძე	
	ბ. კალანდაძე	
მთ. კონსტრუქტორი	ს. პაპაშვილი	
დაამუშავა	ბ. კალანდაძე	

GRC Ltd
Digomi IV/18/48
Tbilisi, Georgia
T: 252 08 10
E mail: grc_studio@yahoo.com

არქიტექტურული ნაწილი ARCHITECTURE

მასშტაბი SCALE 1:150

თარიღი DATE OF ISSUE 7.03.2016


ნახაზი DRWG.
14 სართულის გეგმა

ცვლილებები REVISIONS		
№	პროექტ. REV.	თარიღი DATE
1		
2		
3		
4		
5		
6		

ინდექსი INDEX ფურც. PAGES

A Block 15 სართული 48.90

კიბის უჯრედის და სადარბაზო - 60.7 m²
საცხოვრებელი ფართი - 294.7 m²
საზაფხულო ფართი - 55.9 m²

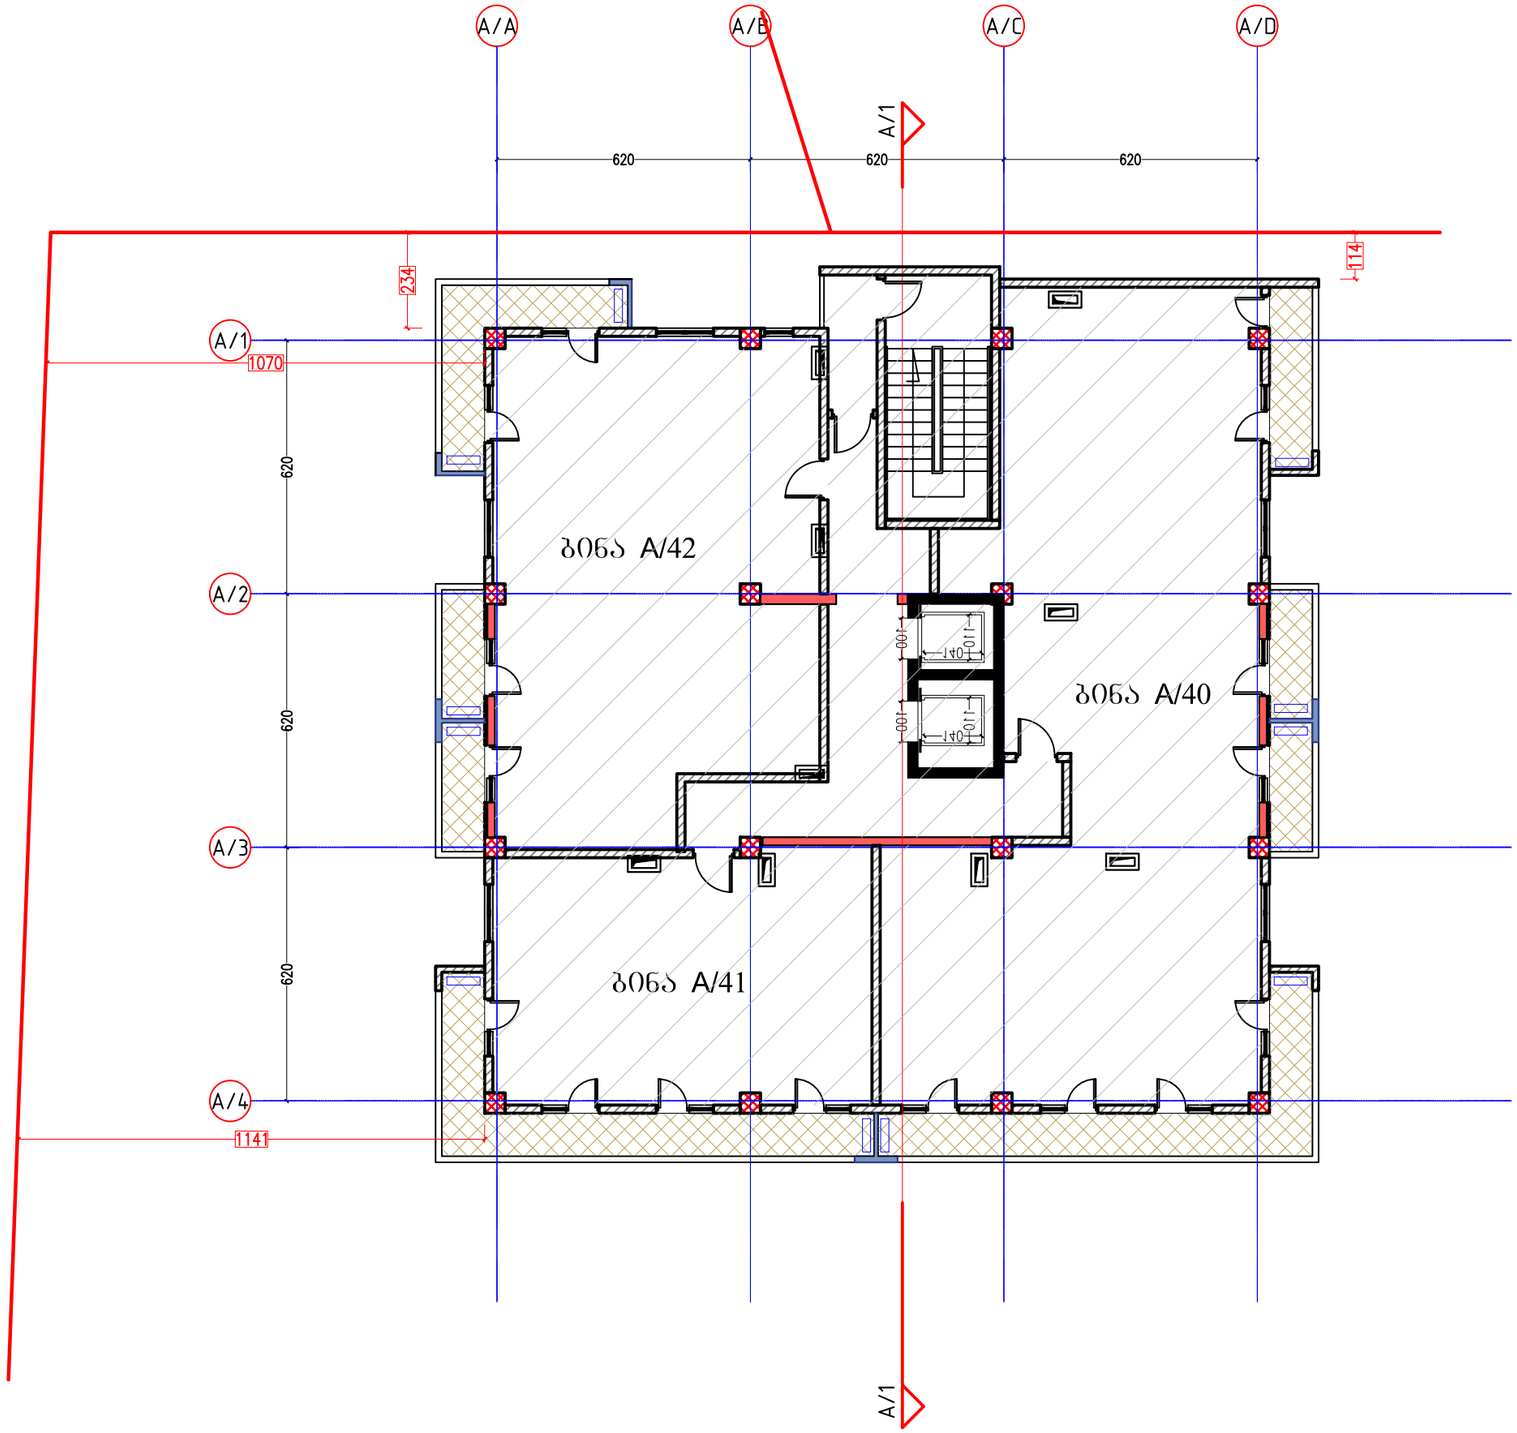

ფორმატი PAPER SIZE
A-3

პროექტის № PROJECT #

პირობითი აღნიშვნები LEGEND

278

მანძილი საკადასტრო საზღვრამდე

კონდიციონერების აბრეშატები აივნის სიბრტყეში

დამკვეთი CLIENT: შპს "ლაგი კაპიტალი"

პროექტი PROJECT: 2 მრავალბინიანი საცხოვრებელი სახლი დამხმარე შენობით

მისამართი ADDRESS: კაიროს ქუჩის მიმდებარედ

	NAME	
დირექტორი	გ. ჭუმბურიძე	
მთ. არქიტექტორი	გ. ჭუმბურიძე	
ავტორი	გ. ჭუმბურიძე	
	ბ. კალანდაძე	
მთ. კონსტრუქტორი	ს. პაპაშვილი	
დაამუშავა	ბ. კალანდაძე	

GRC Ltd
Digomi IV/18/48
Tbilisi, Georgia
T: 252 08 10
E mail: grc_studio@yahoo.com

არქიტექტურული ნაწილი ARCHITECTURE

მასშტაბი SCALE: 1:150

თარიღი DATE OF ISSUE: 7.03.2016

ნახაზი DRWG.: 15 სართულის გეგმა


რედაქტირება REVISIONS

№	კორექტ. REV.	თარიღი DATE
1		
2		
3		
4		
5		
6		

ინდექსი INDEX ფურც. PAGES

A Block 16 სართული 52.20

კიბის უჯრედის და სადარბაზო - 60.7 m²
საცხოვრებელი ფართი - 294.7 m²
საზაფხულო ფართი - 55.8 m²

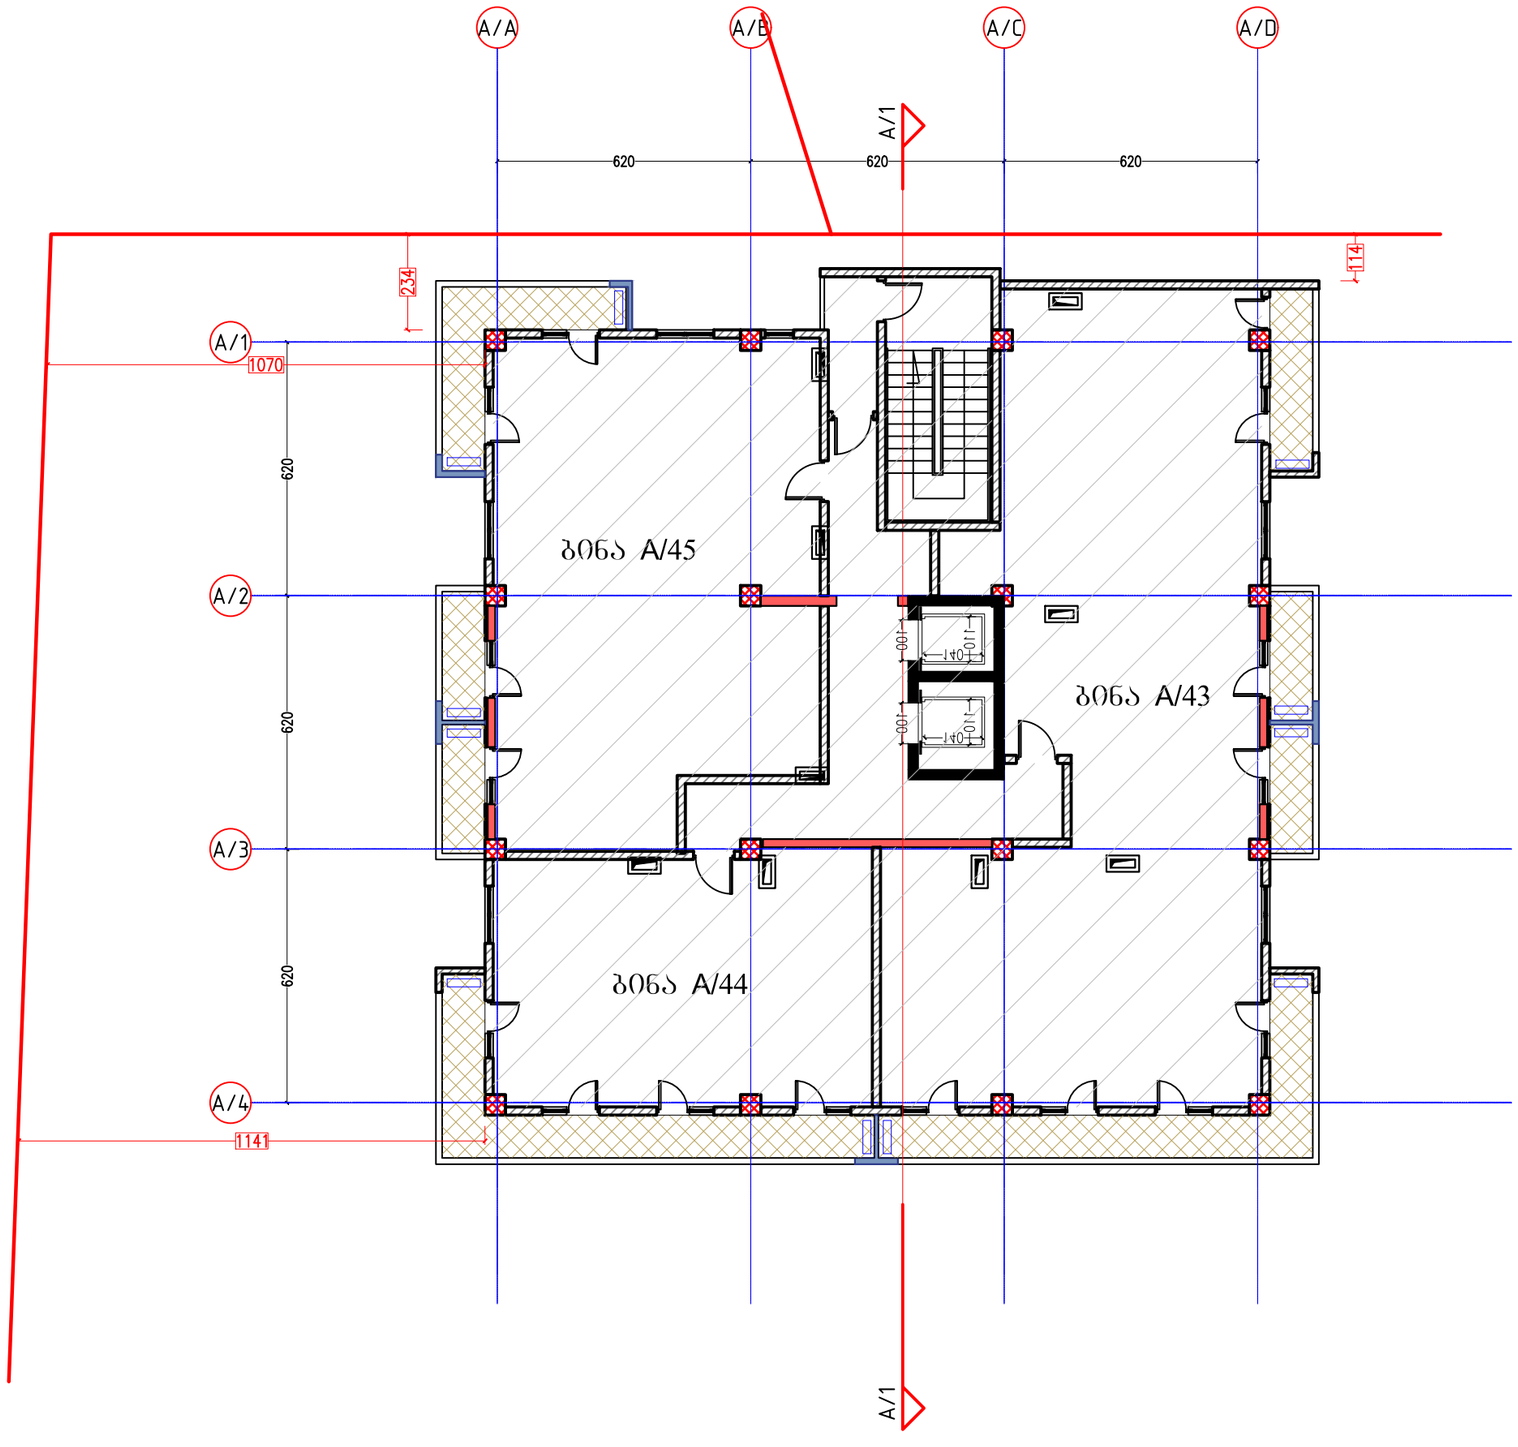

ფორმატი PAPER SIZE
A-3

პროექტის № PROJECT #

პირობითი აღნიშვნები LEGEND

278
მანძილი საკადასტრო საზღვრამდე

კონდიციონერების აბრეშატები აივნის სიბრტყეში

დამკვეთი CLIENT
შპს "ლაგი კაპიტალი"

პროექტი PROJECT
2 მრავალბინიანი საცხოვრებელი სახლი დამხმარე შენობით

მისამართი ADDRESS
კაიროს ქუჩის მიმდებარედ

	NAME	
დირექტორი	გ. ჭუმბურიძე	
მთ. არქიტექტორი	გ. ჭუმბურიძე	
ავტორი	გ. ჭუმბურიძე	
	ბ. კალანდაძე	
მთ. კონსტრუქტორი	ს. პაპაშვილი	
დაამუშავა	ბ. კალანდაძე	

GRC Ltd
Digomi IV/18/48
Tbilisi, Georgia
T: 252 08 10
E mail: grc_studio@yahoo.com

არქიტექტურული ნაწილი
ARCHITECTURE

მასშტაბი SCALE 1:150

თარიღი DATE OF ISSUE 7.03.2016

ნახაზი DRWG.
16 სართულის გეგმა


კორექტირება REVISIONS

№	კორექტ. REV.	თარიღი DATE
1		
2		
3		
4		
5		
6		

ინდექსი INDEX ფურც. PAGES

A Block 17 სართული 55.50

კიბის შენობის და სადარბაზო - 65.3 m²

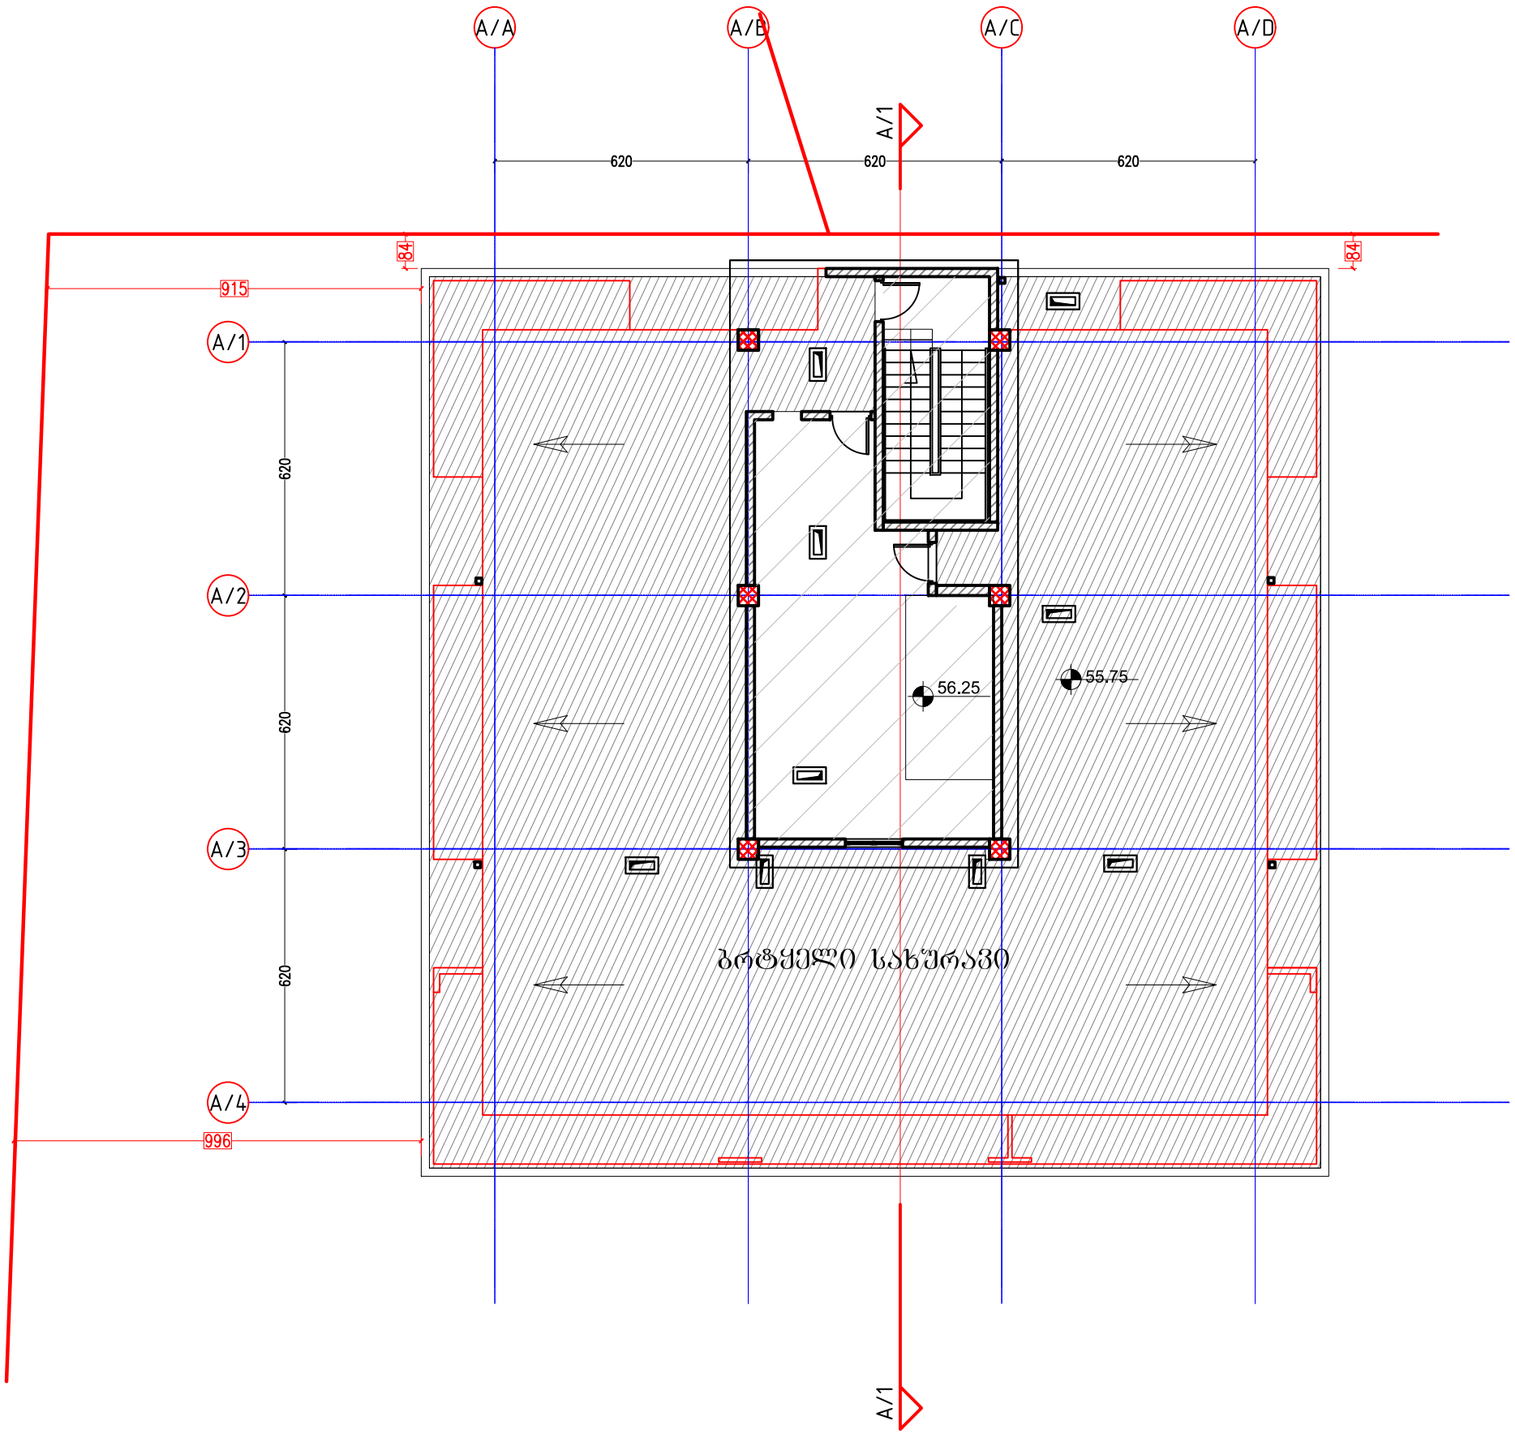

ფორმატი PAPER SIZE A-3

პროექტის № PROJECT #

პირობითი აღნიშვნები LEGEND

278

მანძილი საკადასტრო საზღვრამდე

კონდიციონერების აბრეშატები აივნის სიბრტყეში

დამკვეთი CLIENT შპს "ლაგი კაპიტალი"

პროექტი PROJECT 2 მრავალბინიანი საცხოვრებელი სახლი დამხმარე შენობით

მისამართი ADDRESS ქაიროს ქუჩის მიმდებარედ

	NAME	
დირექტორი	გ. ჭუმბურიძე	
მთ. არქიტექტორი	გ. ჭუმბურიძე	
ავტორი	გ. ჭუმბურიძე	
	ბ. კალანდაძე	
მთ. კონსტრუქტორი	ს. პაპაშვილი	
დაამუშავა	ბ. კალანდაძე	

GRC Ltd
Digomi IV/18/48
Tbilisi, Georgia
T: 252 08 10
E mail: grc_studio@yahoo.com

არქიტექტურული ნაწილი ARCHITECTURE

მასშტაბი SCALE 1:150

თარიღი DATE OF ISSUE 7.03.2016


ნახაზი DRWG. 17 სართულის გეგმა

რედაქტირება REVISIONS

№	პროექტ. REV.	თარიღი DATE
1		
2		
3		
4		
5		
6		

ინდექსი INDEX ფურც. PAGES

A Block გადახურვის გეგმა 59.00

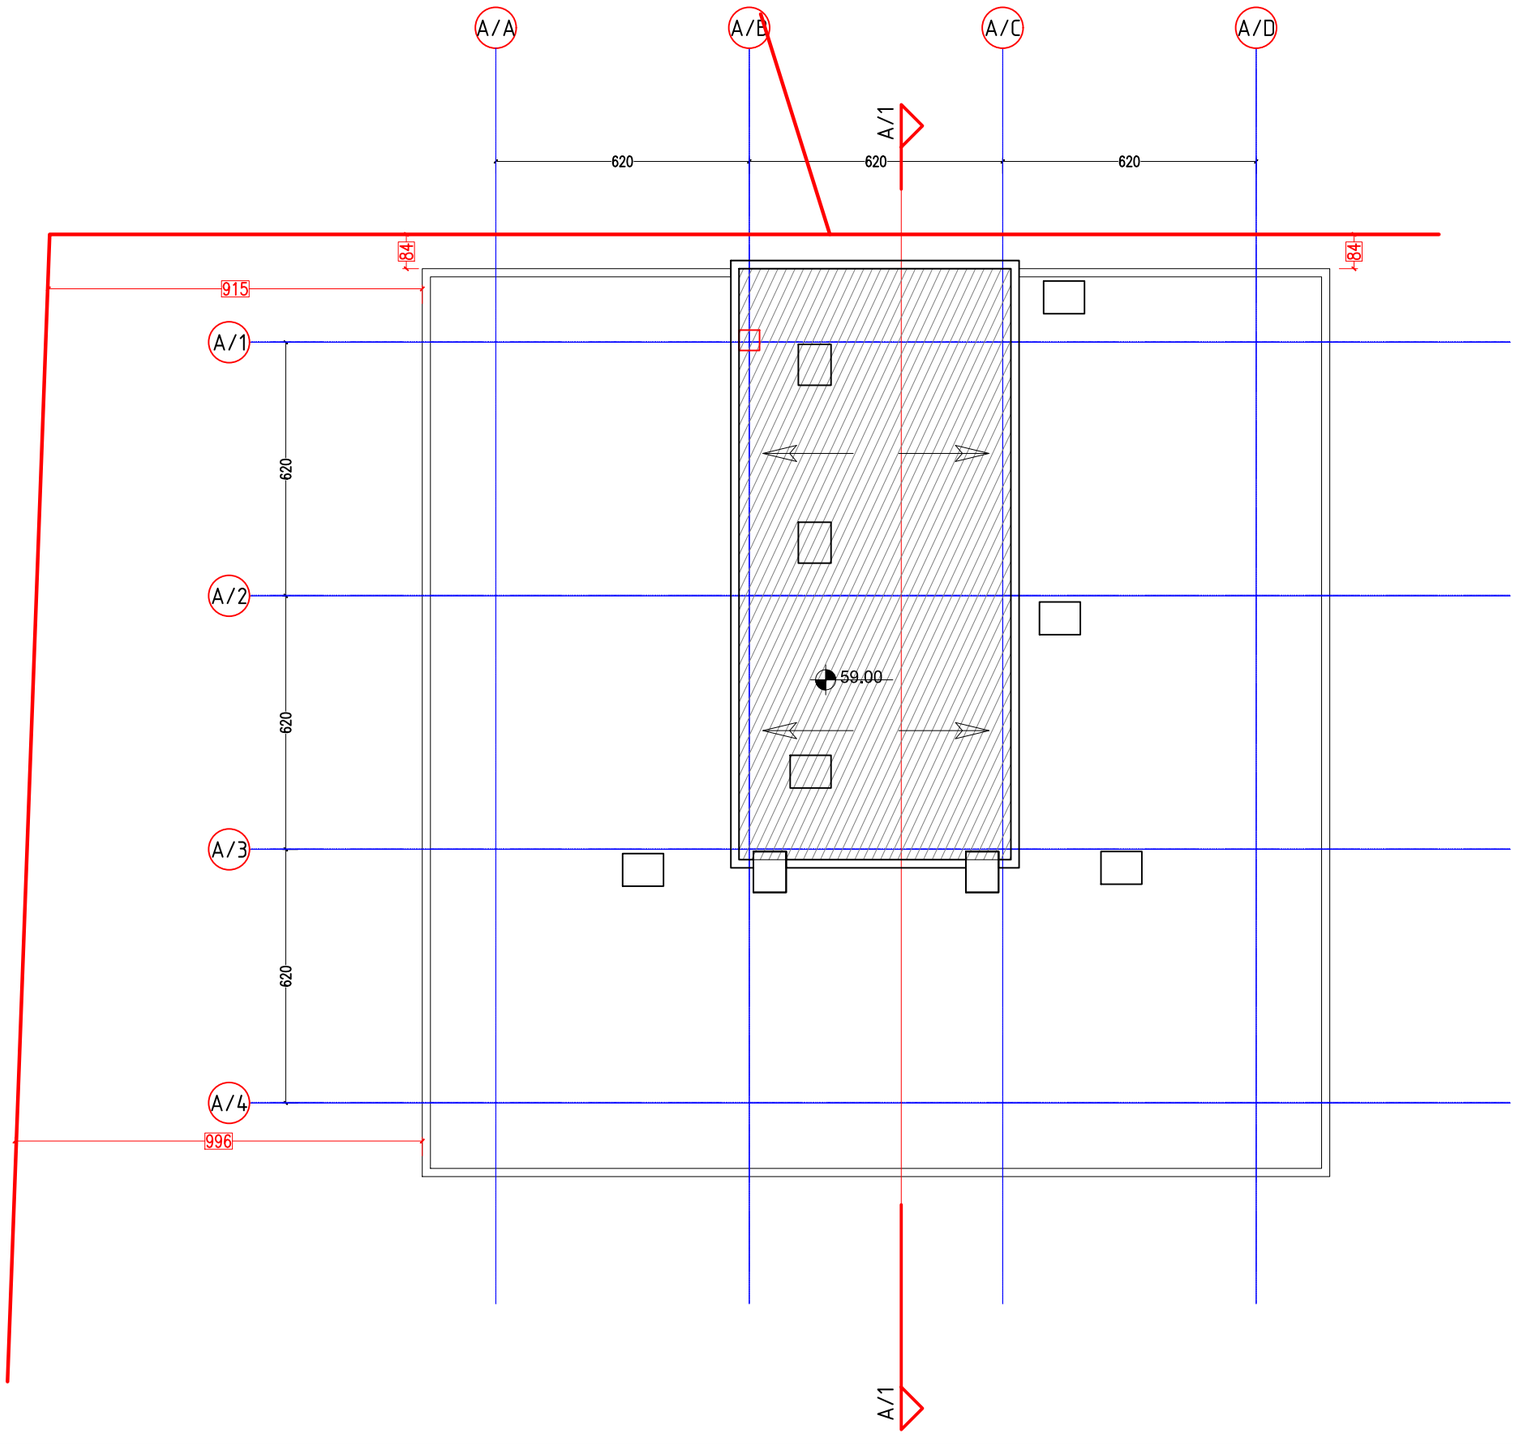

ფორმატი PAPER SIZE		პროექტის № PROJECT #
A-3		

პირობითი აღნიშვნები LEGEND

278

მანძილი საკადასტრო საზღვრამდე

კონდიციონერების აბრეშატები აივნის სიბრტყეში

დამკვეთი CLIENT	შპს "ლაგი კაპიტალი"	
პროექტი PROJECT	2 მრავალბინიანი საცხოვრებელი სახლი დამხმარე შენობით	
მისამართი ADDRESS	კაიროს ქუჩის მიმდებარედ	
	NAME	
დირექტორი	გ. ჭუმბურიძე	
მთ. არქიტექტორი	გ. ჭუმბურიძე	
ავტორი	გ. ჭუმბურიძე	
	ბ. კალანდაძე	
მთ. კონსტრუქტორი	ს. პაპაშვილი	
დაამუშავა	ბ. კალანდაძე	

GRC Ltd
Digomi IV/18/48
Tbilisi, Georgia
T: 252 08 10
E mail: grc_studio@yahoo.com

არქიტექტურული ნაწილი ARCHITECTURE

მასშტაბი SCALE	1:150	თარიღი DATE OF ISSUE	7.03.2016

ნახაზი DRWG. გადახურვის გეგმა

კორექტირება REVISIONS

№	კორექტ. REV.	თარიღი DATE
1		
2		
3		
4		
5		
6		

ინდექსი INDEX ფურც. PAGES

B Block -1 სართული -2.90

კიბის უჯრედის და სადარბაზო - 45.9 m²

პარკინგი - 972.3 m²

B1 B2 B3 B4 B5 B6 B7 B8 B9 B10 B11 B12 B13 B14 B15 B16 B17 B18 B19 B20 B21 B22 B23 B24 B25 B26 B27 B28 B29 B30

500 250 460 630 550 600 160 150 180 1215 775 215 65

B/11 B/12 B/13 B/1 B/2 B/3 B/4

630.00 520.00 90.00 620.00 620.00

B/A' B/A B/B B/C B/D B/E B/F

620.00 620.00 620.00 620.00 620.00 620.00

-2.90 -2.90 10%

სანიაღვრე ცხაურა

ფორმატი PAPER SIZE	A-3
პროექტის № PROJECT #	

პირობითი აღნიშვნები LEGEND

278

მანძილი საკადასტრო საზღვრამდე

კონდიციონერების აბრეშატები აივნის სიბრტყეში

დამკვეთი CLIENT	შპს "ლაგი კაპიტალი"
პროექტი PROJECT	2 მრავალბინიანი საცხოვრებელი სახლი დამხმარე შენობით
მისამართი ADDRESS	კაიროს ქუჩის მიმდებარედ

	NAME	
დირექტორი	გ. ჭუმბურიძე	
მთ. არქიტექტორი	გ. ჭუმბურიძე	
ავტორი	გ. ჭუმბურიძე	
	ბ. კალანდაძე	
მთ. კონსტრუქტორი	ს. პაპაშვილი	
დაამუშავა	ბ. კალანდაძე	

GRC Ltd
Digomi IV/18/48
Tbilisi, Georgia
T: 252 08 10
E mail: grc_studio@yahoo.com

არქიტექტურული ნაწილი ARCHITECTURE

მასშტაბი SCALE	1:150	თარიღი DATE OF ISSUE	7.03.2016
ნახაზი DRWG.	-1 სართულის გეგმა		


REVISIONS		
№	პროექტ. REV.	თარიღი DATE
1		
2		
3		
4		
5		
6		

INDEX ფურც. PAGES

B Block 0 სართული ±0.00=438.00

კიბის უჯრედის და სადარბაზო - 70.1 m²

პარკინგი - 504.3 m²

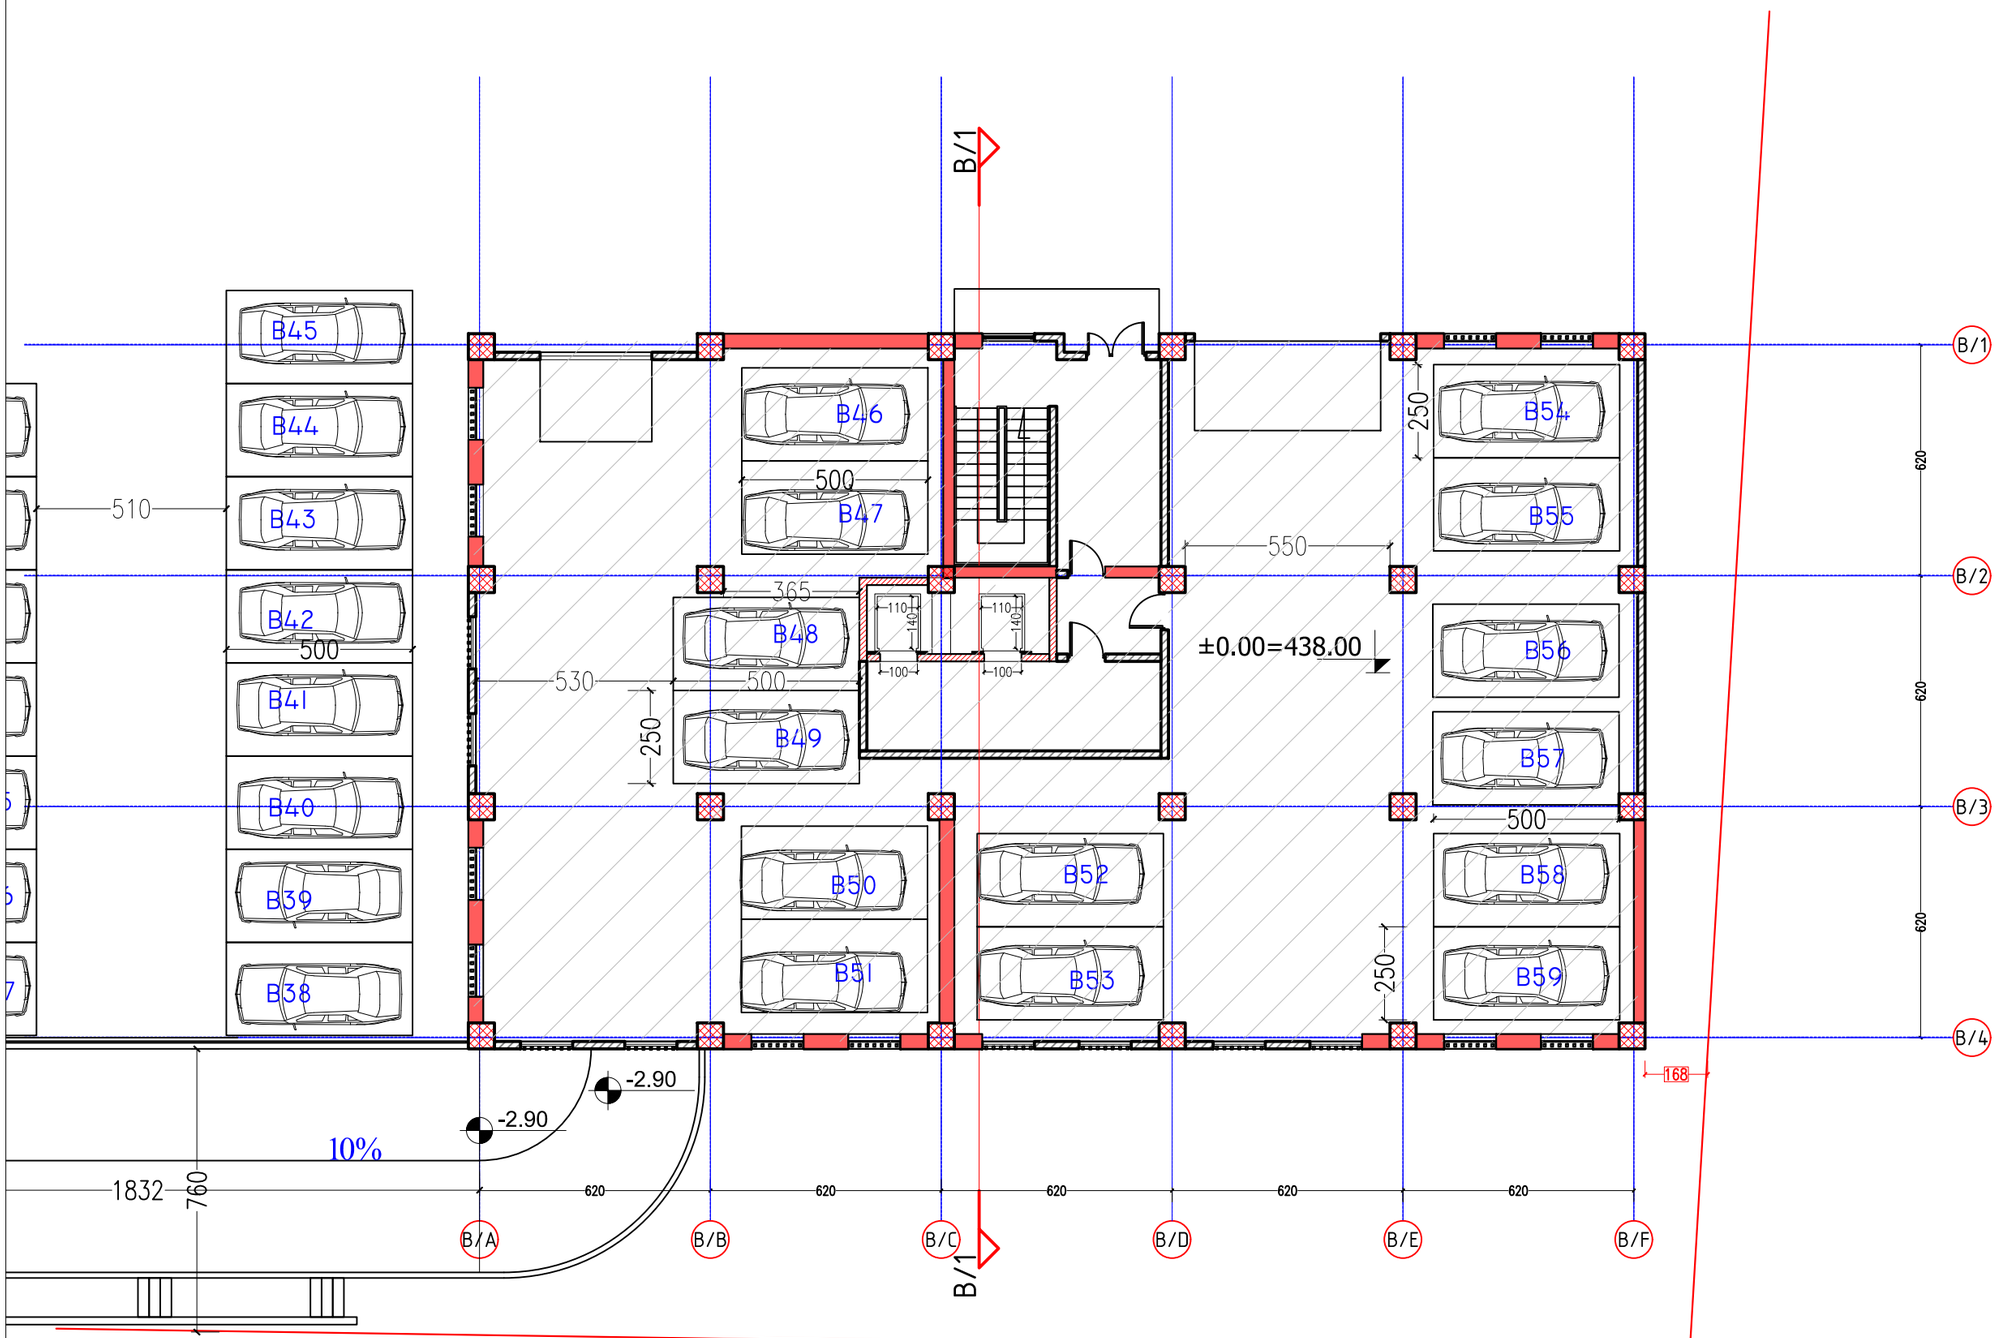

ფორმატი PAPER SIZE		პროექტის № PROJECT #
A-3		

პირობითი აღნიშვნები LEGEND

278

მანძილი საკადასტრო საზღვრამდე

კონდიციონერების აბრეშატები აივნის სიბრტყეში

დამკვეთი CLIENT	შპს "ლაგი კაპიტალი"
პროექტი PROJECT	2 მრავალბინიანი საცხოვრებელი სახლი დამხმარე შენობით
მისამართი ADDRESS	კაიროს ქუჩის მიმდებარედ

	NAME	
დირექტორი	გ. ჭუმბურიძე	
მთ. არქიტექტორი	გ. ჭუმბურიძე	
ავტორი	გ. ჭუმბურიძე	
	ბ. კალანდაძე	
მთ. კონსტრუქტორი	ს. პაპაშვილი	
დაამუშავა	ბ. კალანდაძე	

GRC Ltd
Digomi IV/18/48
Tbilisi, Georgia
T: 252 08 10
E mail: grc_studio@yahoo.com

არქიტექტურული ნაწილი ARCHITECTURE

მასშტაბი SCALE	1:150	თარიღი DATE OF ISSUE	7.03.2016

ნახაზი DRWG. -I სართულის გეგმა

რედაქტირება REVISIONS


№	პორჯ. REV.	თარიღი DATE
1		
2		
3		
4		
5		
6		

ინდექსი INDEX ფურც. PAGES

B Block 1 სართული 3.00

კიბის უჯრედის და სადარბაზო - 75.3 m²

ბინის №	საცხოვრ.	საზაფხ,
ბინა № ბ/1 -	297.7	21.8
ბინა № ბ/2 -	221.3	23.7

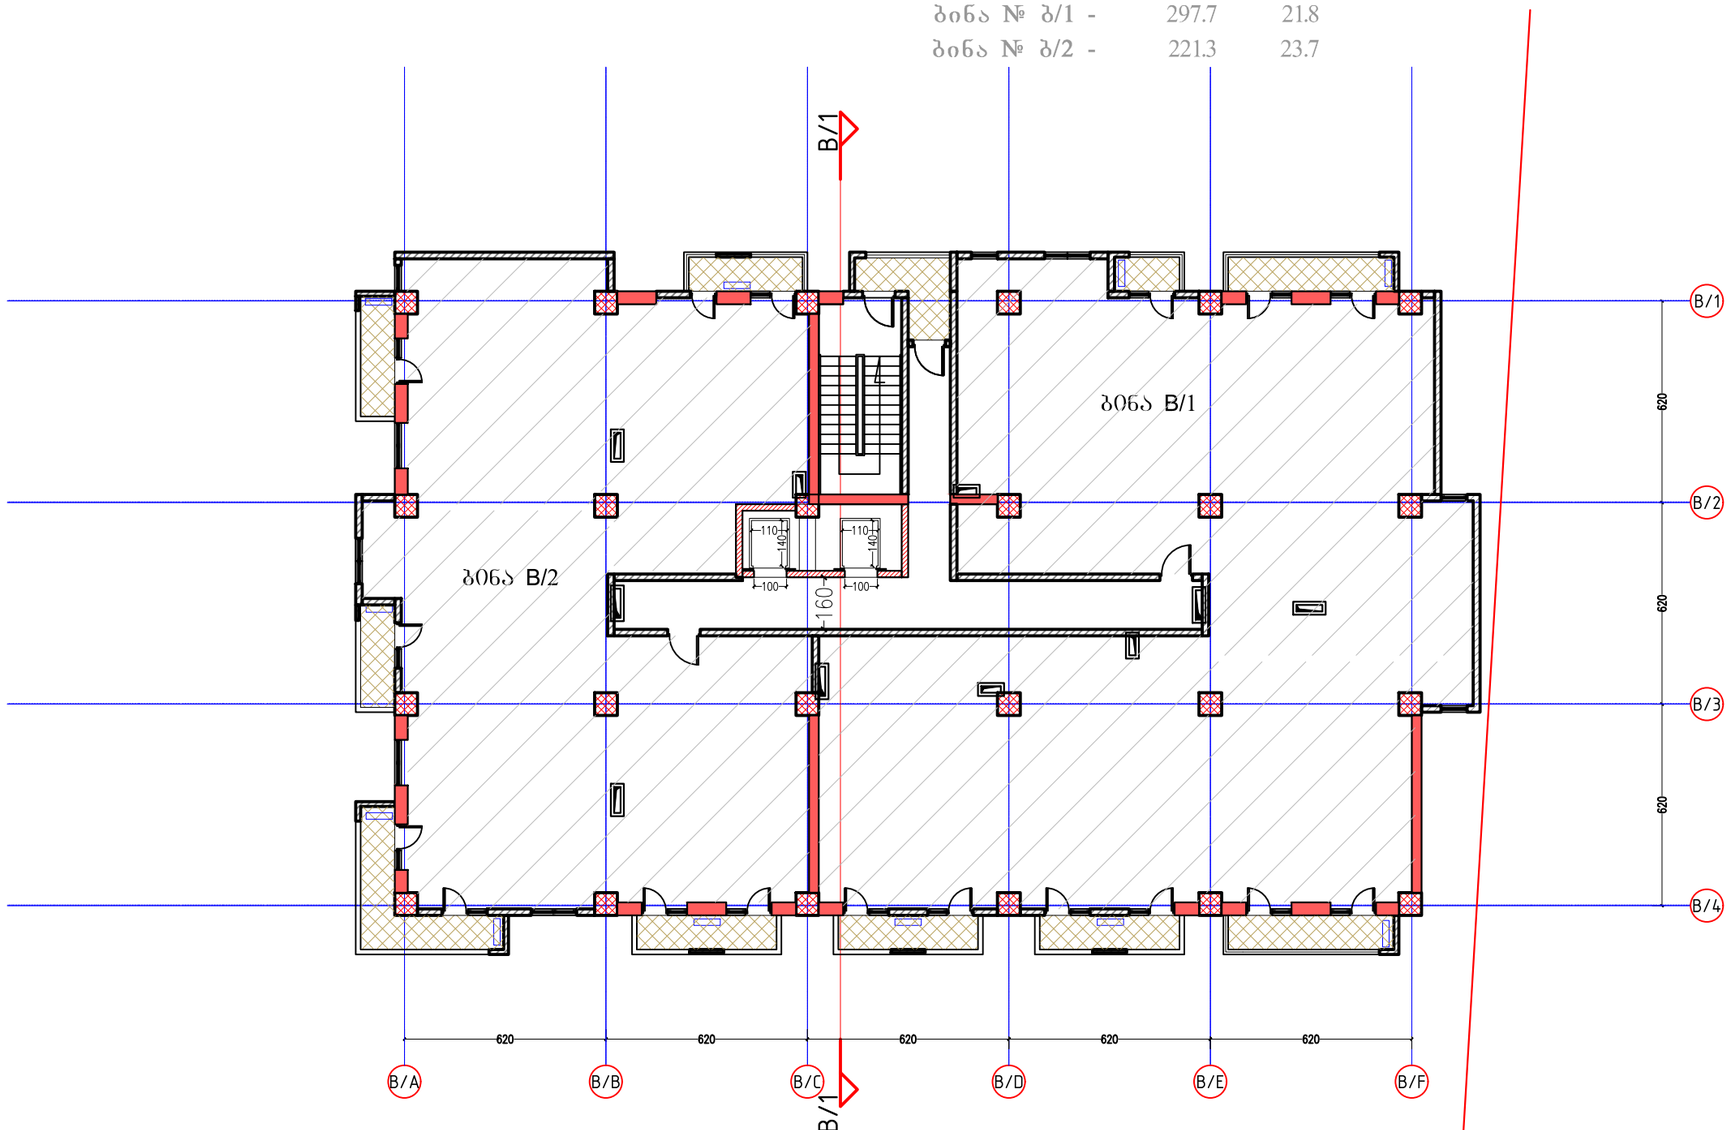

ფორმატი PAPER SIZE		პროექტის № PROJECT #
A-3		


პირობითი აღნიშვნები LEGEND

278

მანძილი საკადასტრო საზღვრამდე

კონდიცირების აბრეშატები აივნის სიბრტყეში

1 სართულის კედის კროკი

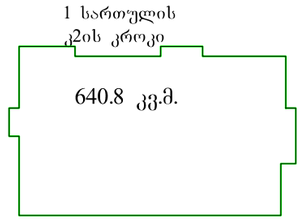

640.8 კვ.მ.

დამკვეთი CLIENT: შპს "ლაგი კაპიტალი"

პროექტი PROJECT: 2 მრავალბინიანი საცხოვრებელი სახლი დამხმარე შენობით

მისამართი ADDRESS: კაიროს ქუჩის მიმდებარედ

	NAME	
დირექტორი	გ. ჭუმბურიძე	
მთ. არქიტექტორი	გ. ჭუმბურიძე	
ავტორი	გ. ჭუმბურიძე	
	ბ. კალანდაძე	
მთ. კონსტრუქტორი	ს. პაპაშვილი	
დაამუშავა	ბ. კალანდაძე	

GRC Ltd
Digomi IV/18/48
Tbilisi, Georgia
T: 252 08 10
E mail: grc_studio@yahoo.com

არქიტექტურული ნაწილი ARCHITECTURE

მასშტაბი SCALE	1:150	თარიღი DATE OF ISSUE	7.03.2016

ნახაზი DRWG.: 1 სართულის გეგმა

პროექტირება REVISIONS


№	პროექტ. REV.	თარიღი DATE
1		
2		
3		
4		
5		
6		

ინდექსი INDEX ფურც. PAGES

B Block 2 სართული 6.00

კიბის უჯრედის და სადარბაზო - 75.3 m²

ბინის №		საცხოვრ.	საზაფხ,
ბინა № ბ/3	-	150.0	7.5
ბინა № ბ/4	-	147.5	14.4
ბინა № ბ/5	-	129.3	16.2
ბინა № ბ/6	-	91.9	7.6

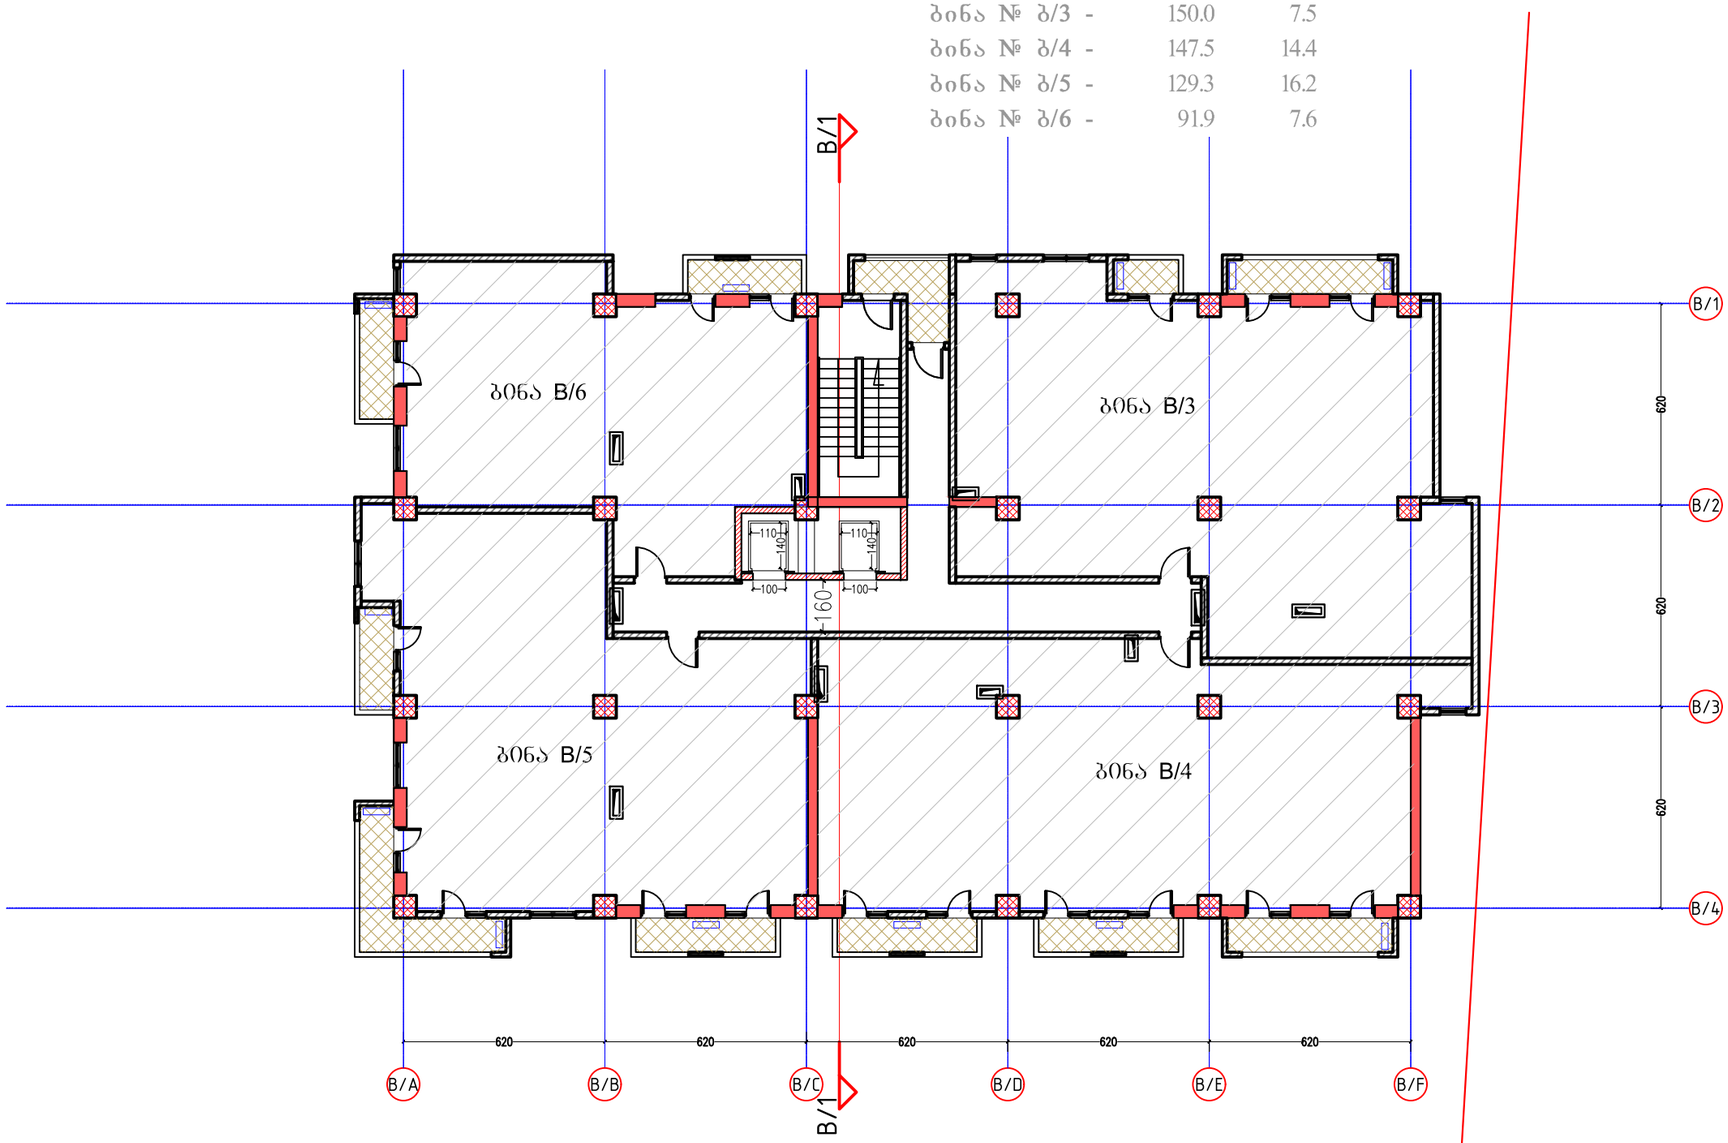

ფორმატი PAPER SIZE A-3


პროექტის № PROJECT #

პირობითი აღნიშვნები LEGEND

278

მანძილი საკადასტრო საზღვრამდე

კონდიცირების აბრეშატები აივნის სიბრტყეში

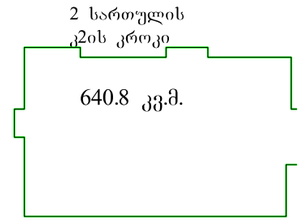

დამკვეთი CLIENT: შპს "ლაგი კაპიტალი"

პროექტი PROJECT: 2 მრავალბინიანი საცხოვრებელი სახლი დამხმარე შენობით

მისამართი ADDRESS: ქაიროს ქუჩის მიმდებარედ

	NAME	
დირექტორი	გ. ჭუმბურიძე	
მთ. არქიტექტორი	გ. ჭუმბურიძე	
ავტორი	გ. ჭუმბურიძე	
	ბ. კალანდაძე	
მთ. კონსტრუქტორი	ს. პაპაშელი	
დაამუშავა	ბ. კალანდაძე	

GRC Ltd
Digomi IV/18/48
Tbilisi, Georgia
T: 252 08 10
E mail: grc_studio@yahoo.com

არქიტექტურული ნაწილი ARCHITECTURE

მასშტაბი SCALE 1:150

თარიღი DATE OF ISSUE 7.03.2016

ნახაზი DRWG. 2 სართულის გეგმა

პროექტირება REVISIONS


№	პროექტ. REV.	თარიღი DATE
1		
2		
3		
4		
5		
6		

ინდექსი INDEX ფურც. PAGES

B Block 3 სართული 9.30

კიბის უჯრედის და სადარბაზო - 75.3 m²

ბინის №	საცხოვრ.	საზაფხ,
ბინა № B/7 -	150.0	7.5
ბინა № B/8 -	147.5	14.4
ბინა № B/9 -	129.3	16.2
ბინა № B/10 -	91.9	7.6

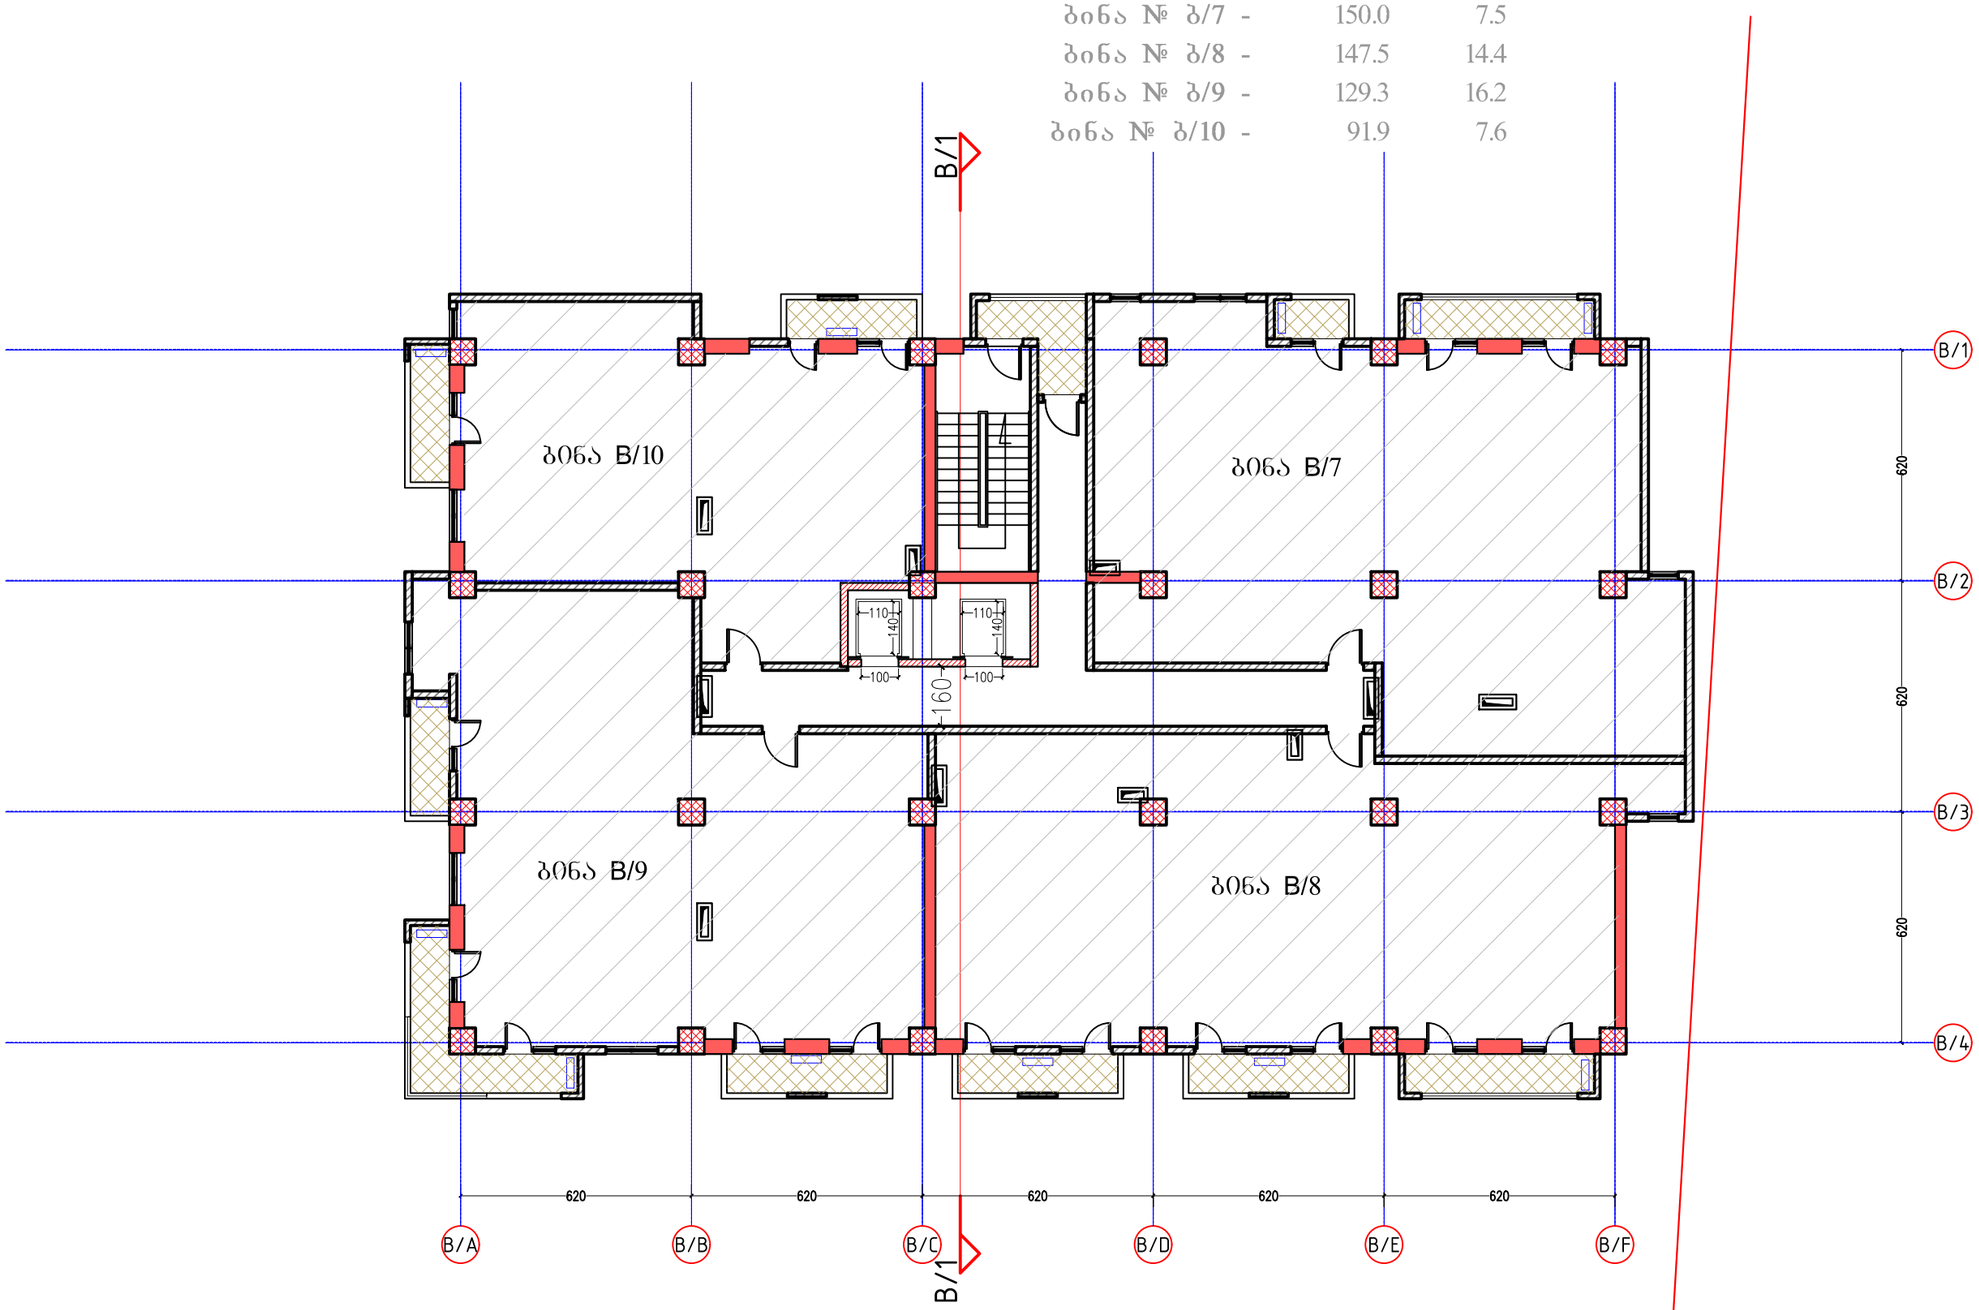

ფორმატი PAPER SIZE
A-3

პროექტის № PROJECT #

პირობითი აღნიშვნები LEGEND

278

მანძილი საკადასტრო საზღვრამდე

კონდიცირების აბრეშატები აივნის სიბრტყეში

3 სართულის კ2ის კროკი

640.8 კვ.მ.

დამკვეთი CLIENT: შპს "ლაგი კაპიტალი"

პროექტი PROJECT: 2 მრავალბინიანი საცხოვრებელი სახლი დამხმარე შენობით

მისამართი ADDRESS: კაიროს ქუჩის მიმდებარედ

	NAME	
დირექტორი	გ. ჭუმბურიძე	
მთ. არქიტექტორი	გ. ჭუმბურიძე	
ავტორი	გ. ჭუმბურიძე	
	ბ. კალანდაძე	
მთ. კონსტრუქტორი	ს. პაპაშელი	
დაამუშავა	ბ. კალანდაძე	

GRC Ltd
Digomi IV/18/48
Tbilisi, Georgia
T: 252 08 10
E mail: grc_studio@yahoo.com

არქიტექტურული ნაწილი ARCHITECTURE

მასშტაბი SCALE: 1:150

თარიღი DATE OF ISSUE: 7.03.2016

ნახაზი DRWG.: 3 სართულის გეგმა

პროექტირება REVISIONS

№	პროექტ. REV.	თარიღი DATE
1		
2		
3		
4		
5		
6		


ინდექსი INDEX ფურც. PAGES

B Block 4 სართული

12.60

კიბის შეხრედის და სადარბაზო - 75.3 m²

ბინის №		საცხოვრ.	საზაფხ,
ბინა № ბ/11	-	150.0	7.5
ბინა № ბ/12	-	147.5	14.4
ბინა № ბ/13	-	129.3	16.2
ბინა № ბ/14	-	91.9	7.6

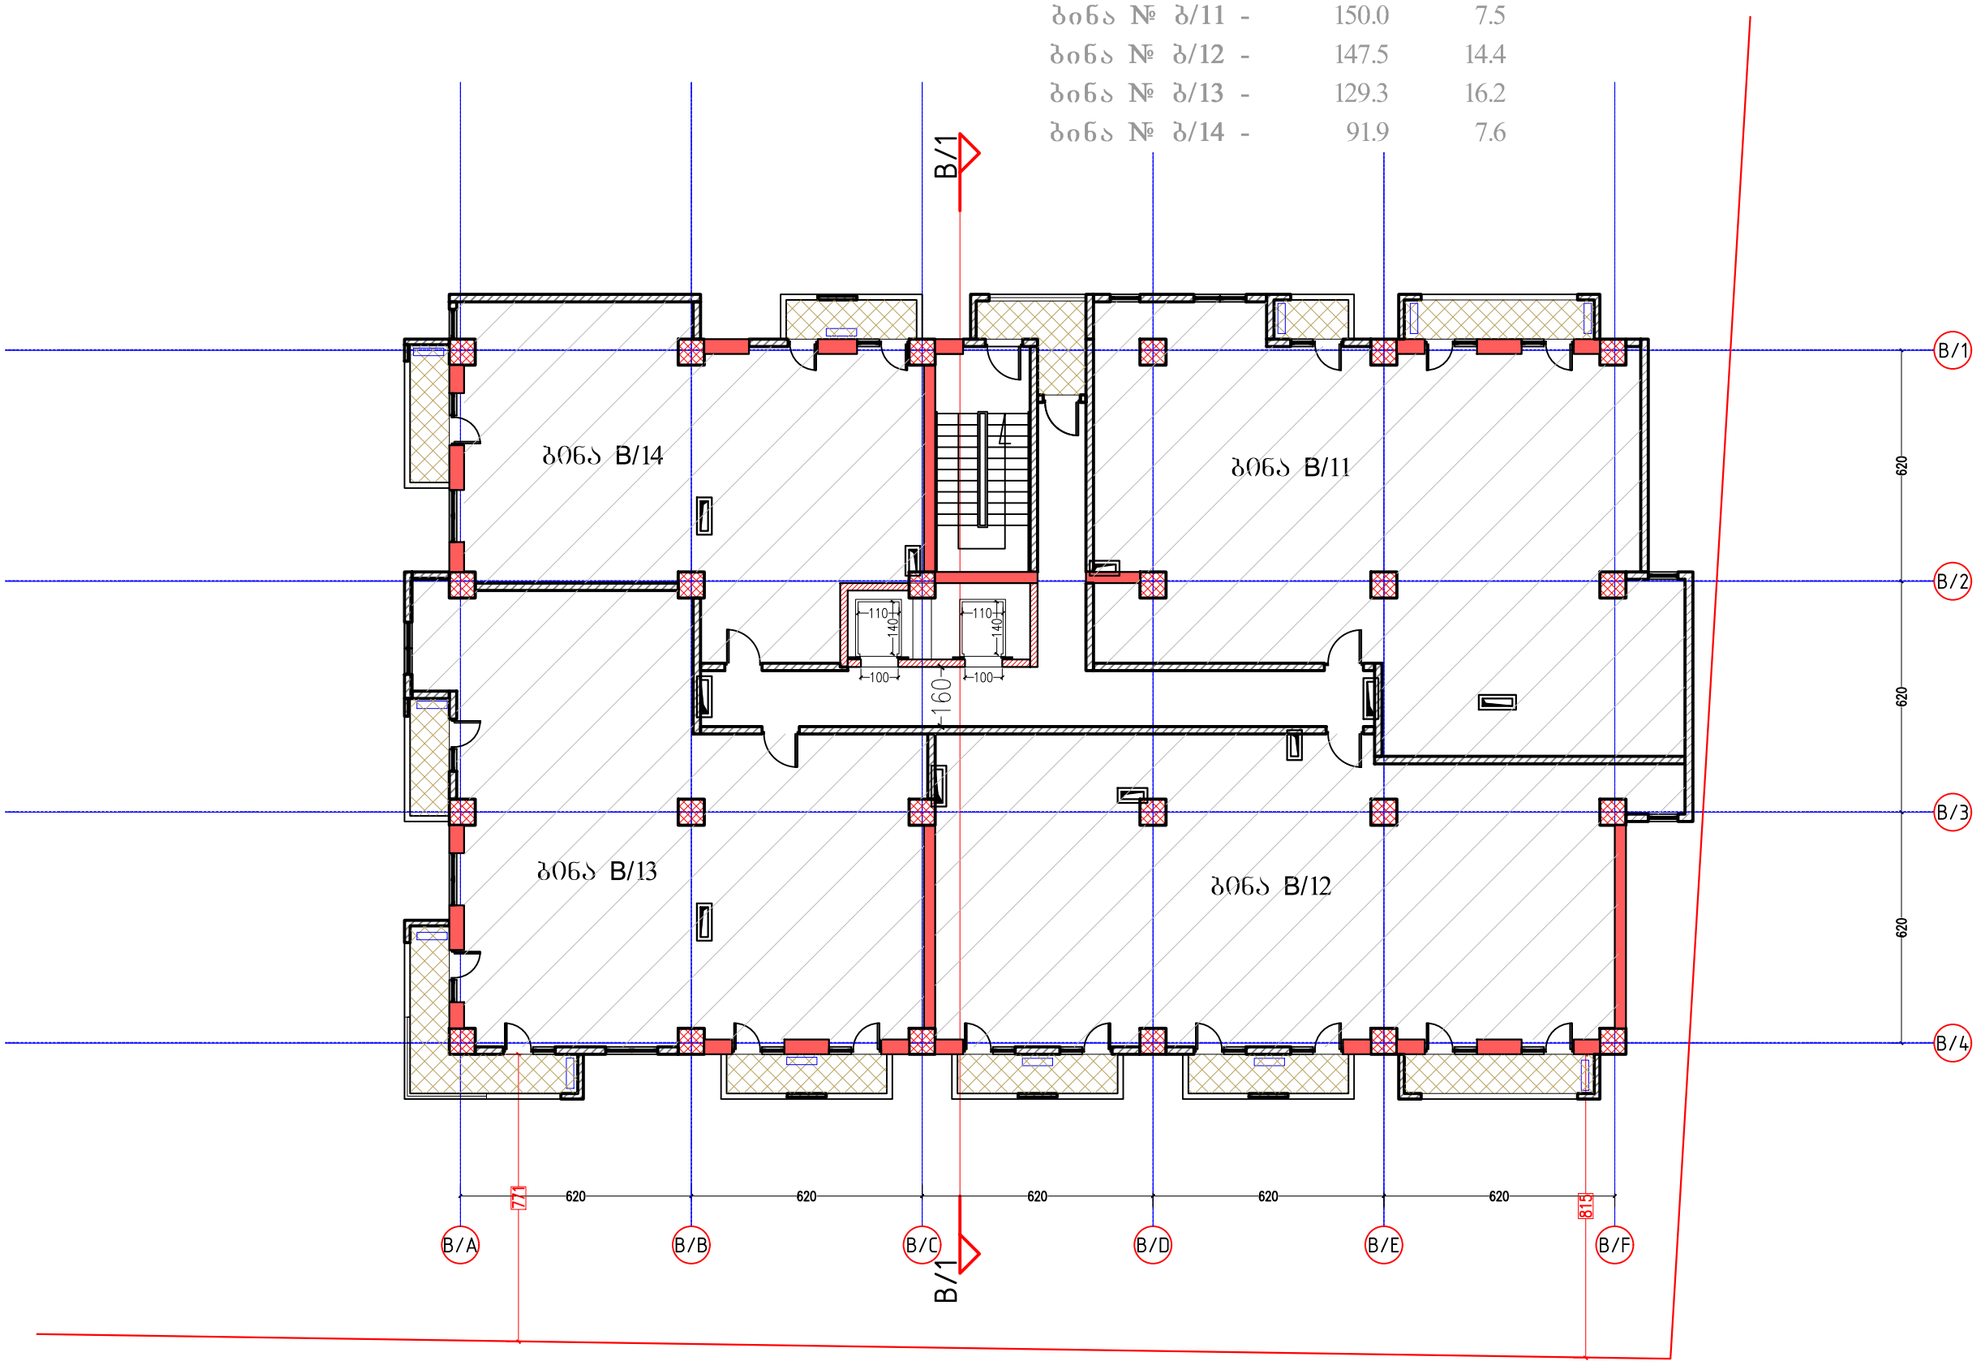

ფორმატი PAPER SIZE A-3

პროექტის № PROJECT #

პირობითი აღნიშვნები LEGEND

278

მანძილი საკადასტრო საზღვრამდე

კონდიციონერების აბრეშატები აივნის სიბრტყეში

4 სართულის კიბის კროკი

640.8 კვ.მ.

დამკვეთი CLIENT: შპს "ლაგი კაპიტალი"

პროექტი PROJECT: 2 მრავალბინიანი საცხოვრებელი სახლი დამხმარე შენობით

მისამართი ADDRESS: ქაიროს ქუჩის მიმდებარედ

	NAME	
დირექტორი	გ. ჭუმბურიძე	
მთ. არქიტექტორი	გ. ჭუმბურიძე	
ავტორი	გ. ჭუმბურიძე	
	ბ. კალანდაძე	
მთ. კონსტრუქტორი	ს. პაპაშვილი	
დაამუშავა	ბ. კალანდაძე	

GRC Ltd
Digomi IV/18/48
Tbilisi, Georgia
T: 252 08 10
E mail: grc_studio@yahoo.com

არქიტექტურული ნაწილი ARCHITECTURE

მასშტაბი SCALE 1:150

თარიღი DATE OF ISSUE 7.03.2016

ნახაზი DRWG. 4 სართულის გეგმა

კორექტირება REVISIONS


№	კორექტ. REV.	თარიღი DATE
1		
2		
3		
4		
5		
6		

ინდექსი INDEX ფურც. PAGES

B Block 5 სართული

კიბის უჯრედის და სადარბაზო - 75.3 m²

ბინის №	საცხოვრ.	საზაფხ,
ბინა № B/15 -	150.0	7.5
ბინა № B/16 -	147.5	14.4
ბინა № B/17 -	129.3	16.2
ბინა № B/18 -	91.9	7.6

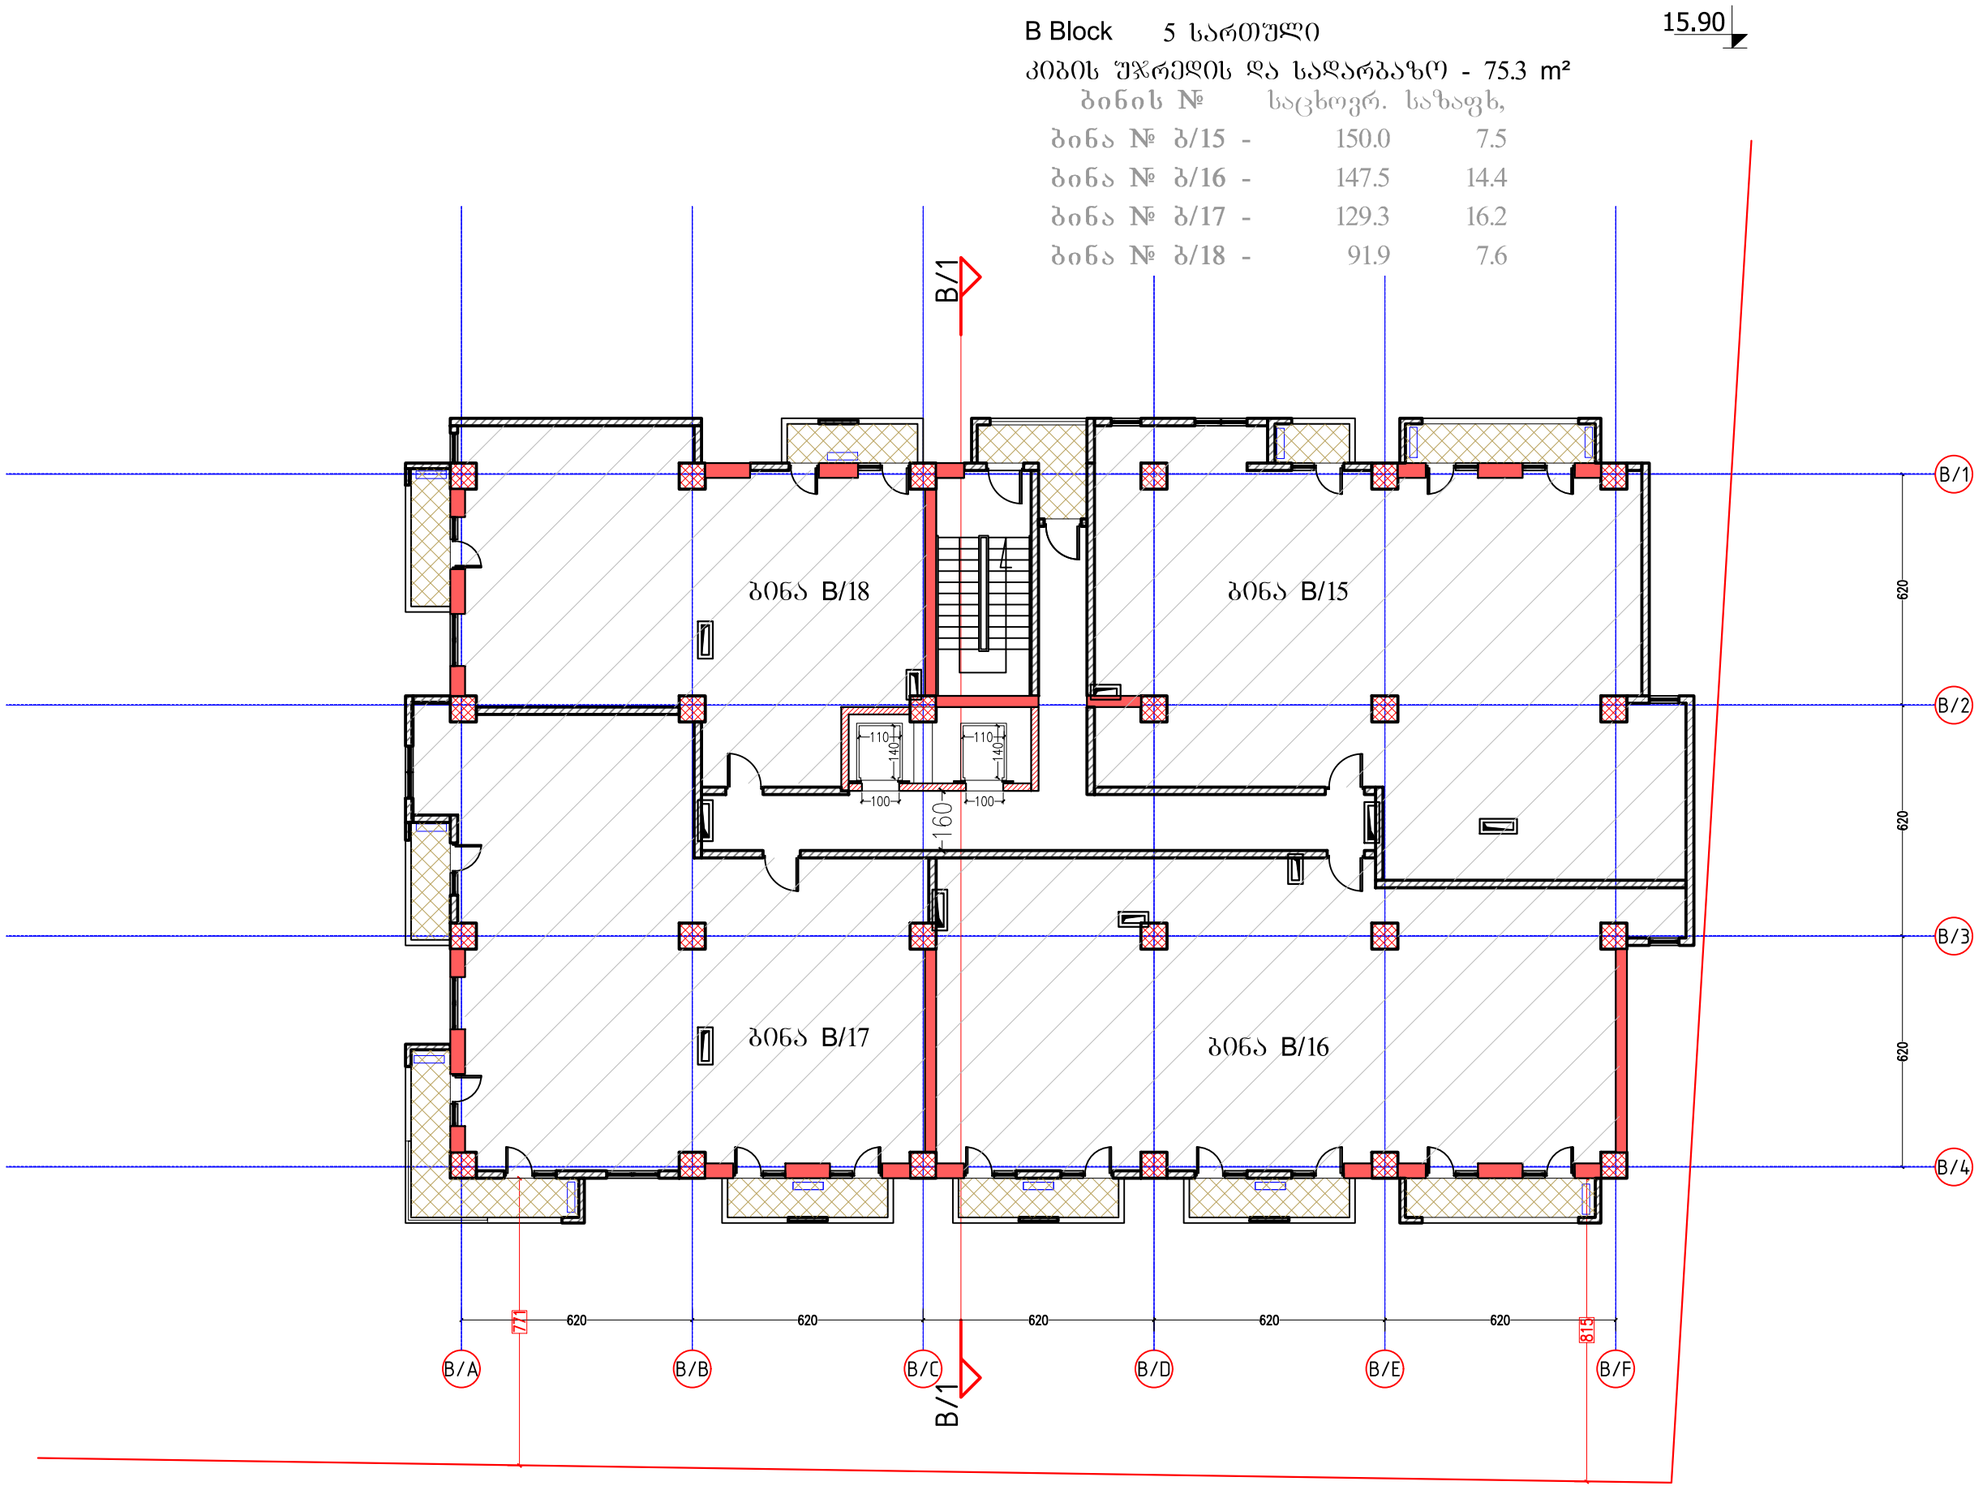

ფორმატი PAPER SIZE
A-3

პროექტის № PROJECT #

პირობითი აღნიშვნები LEGEND

278

მანძილი საკადასტრო საზღვრამდე

კონდიციონერების აბრეშატები აივნის სიბრტყეში

5 სართულის კიბის კროკი

640.8 კვ.მ.

დამკვეთი CLIENT: შპს "ლაგი კაპიტალი"

პროექტი PROJECT: 2 მრავალბინიანი საცხოვრებელი სახლი დამხმარე შენობით

მისამართი ADDRESS: კაიროს ქუჩის მიმდებარედ

	NAME	
დირექტორი	გ. ჭუმბურიძე	
მთ. არქიტექტორი	გ. ჭუმბურიძე	
ავტორი	გ. ჭუმბურიძე	
	ბ. კალანდაძე	
მთ. კონსტრუქტორი	ს. პაპაშვილი	
დაამუშავა	ბ. კალანდაძე	

GRC Ltd
Digomi IV/18/48
Tbilisi, Georgia
T: 252 08 10
E mail: grc_studio@yahoo.com

არქიტექტურული ნაწილი ARCHITECTURE

მასშტაბი SCALE: 1:150

თარიღი DATE OF ISSUE: 7.03.2016

ნახაზი DRWG.: 5 სართულის გეგმა

რედაქტირება REVISIONS


№	რედაქტ. REV.	თარიღი DATE
1		
2		
3		
4		
5		
6		

ინდექსი INDEX ფურც. PAGES

B Block 6 სართული 19.20

კიბის უჯრედის და სადარბაზო - 75.3 m²

ბინის №	საცხოვრ.	საზაფხ,
ბინა № ბ/19 -	150.0	7.5
ბინა № ბ/20 -	147.5	14.4
ბინა № ბ/21 -	129.3	16.2
ბინა № ბ/22 -	91.9	7.6

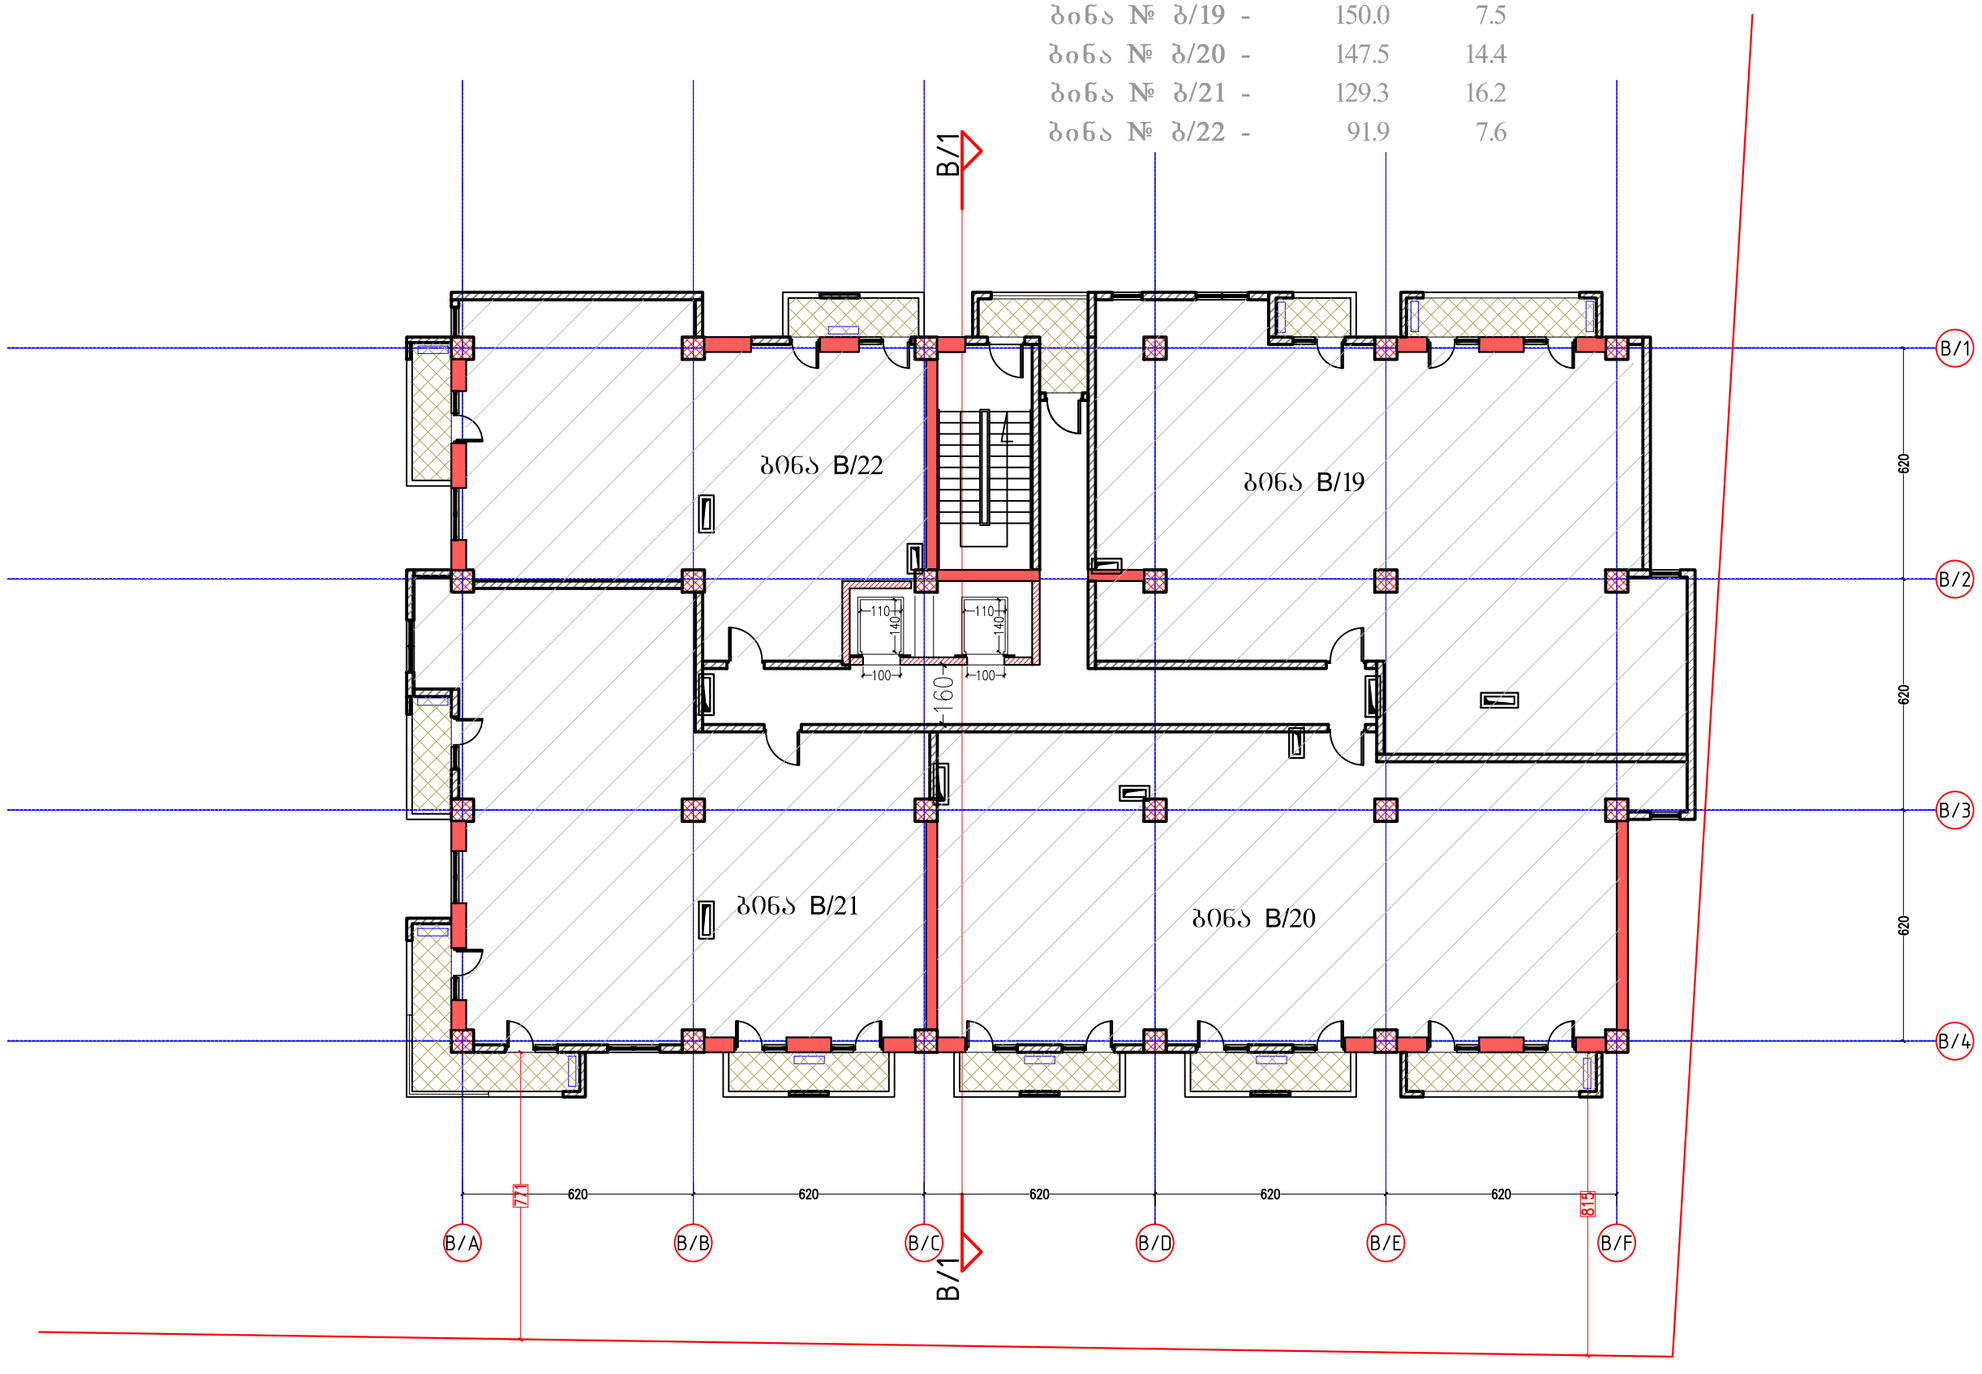

ფორმატი PAPER SIZE A-3


პროექტის № PROJECT #

პირობითი აღნიშვნები LEGEND

278

მანძილი საკადასტრო საზღვრამდე

კონდიცირების აბრეშატები აივნის სიბრტყეში

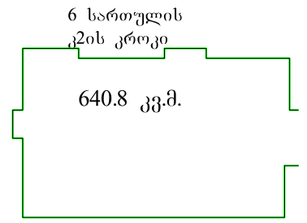

დამკვეთი CLIENT: შპს "ლაგი კაპიტალი"

პროექტი PROJECT: 2 მრავალბინიანი საცხოვრებელი სახლი დამხმარე შენობით

მისამართი ADDRESS: ქაიროს ქუჩის მიმდებარედ

	NAME	
დირექტორი	გ. ჭუმბურიძე	
მთ. არქიტექტორი	გ. ჭუმბურიძე	
ავტორი	გ. ჭუმბურიძე	
	ბ. კალანდაძე	
მთ. კონსტრუქტორი	ს. პაპაშელი	
დაამუშავა	ბ. კალანდაძე	

GRC Ltd
Digomi IV/18/48
Tbilisi, Georgia
T: 252 08 10
E mail: grc_studio@yahoo.com

არქიტექტურული ნაწილი ARCHITECTURE

მასშტაბი SCALE 1:150

თარიღი DATE OF ISSUE 7.03.2016

ნახაზი DRWG. 6 სართულის გეგმა

კორექტირება REVISIONS


№	კორექტ. REV.	თარიღი DATE
1		
2		
3		
4		
5		
6		

ინდექსი INDEX ფურც. PAGES

B Block 7 სართული 22.50

კიბის უჯრედის და ლიფტის ფართი - 75.3 m²

ბინის №	საცხოვრ.	საზაფხ,
ბინა № ბ/23 -	150.0	7.5
ბინა № ბ/24 -	147.5	15.3
ბინა № ბ/25 -	129.3	21.2
ბინა № ბ/26 -	91.9	7.6

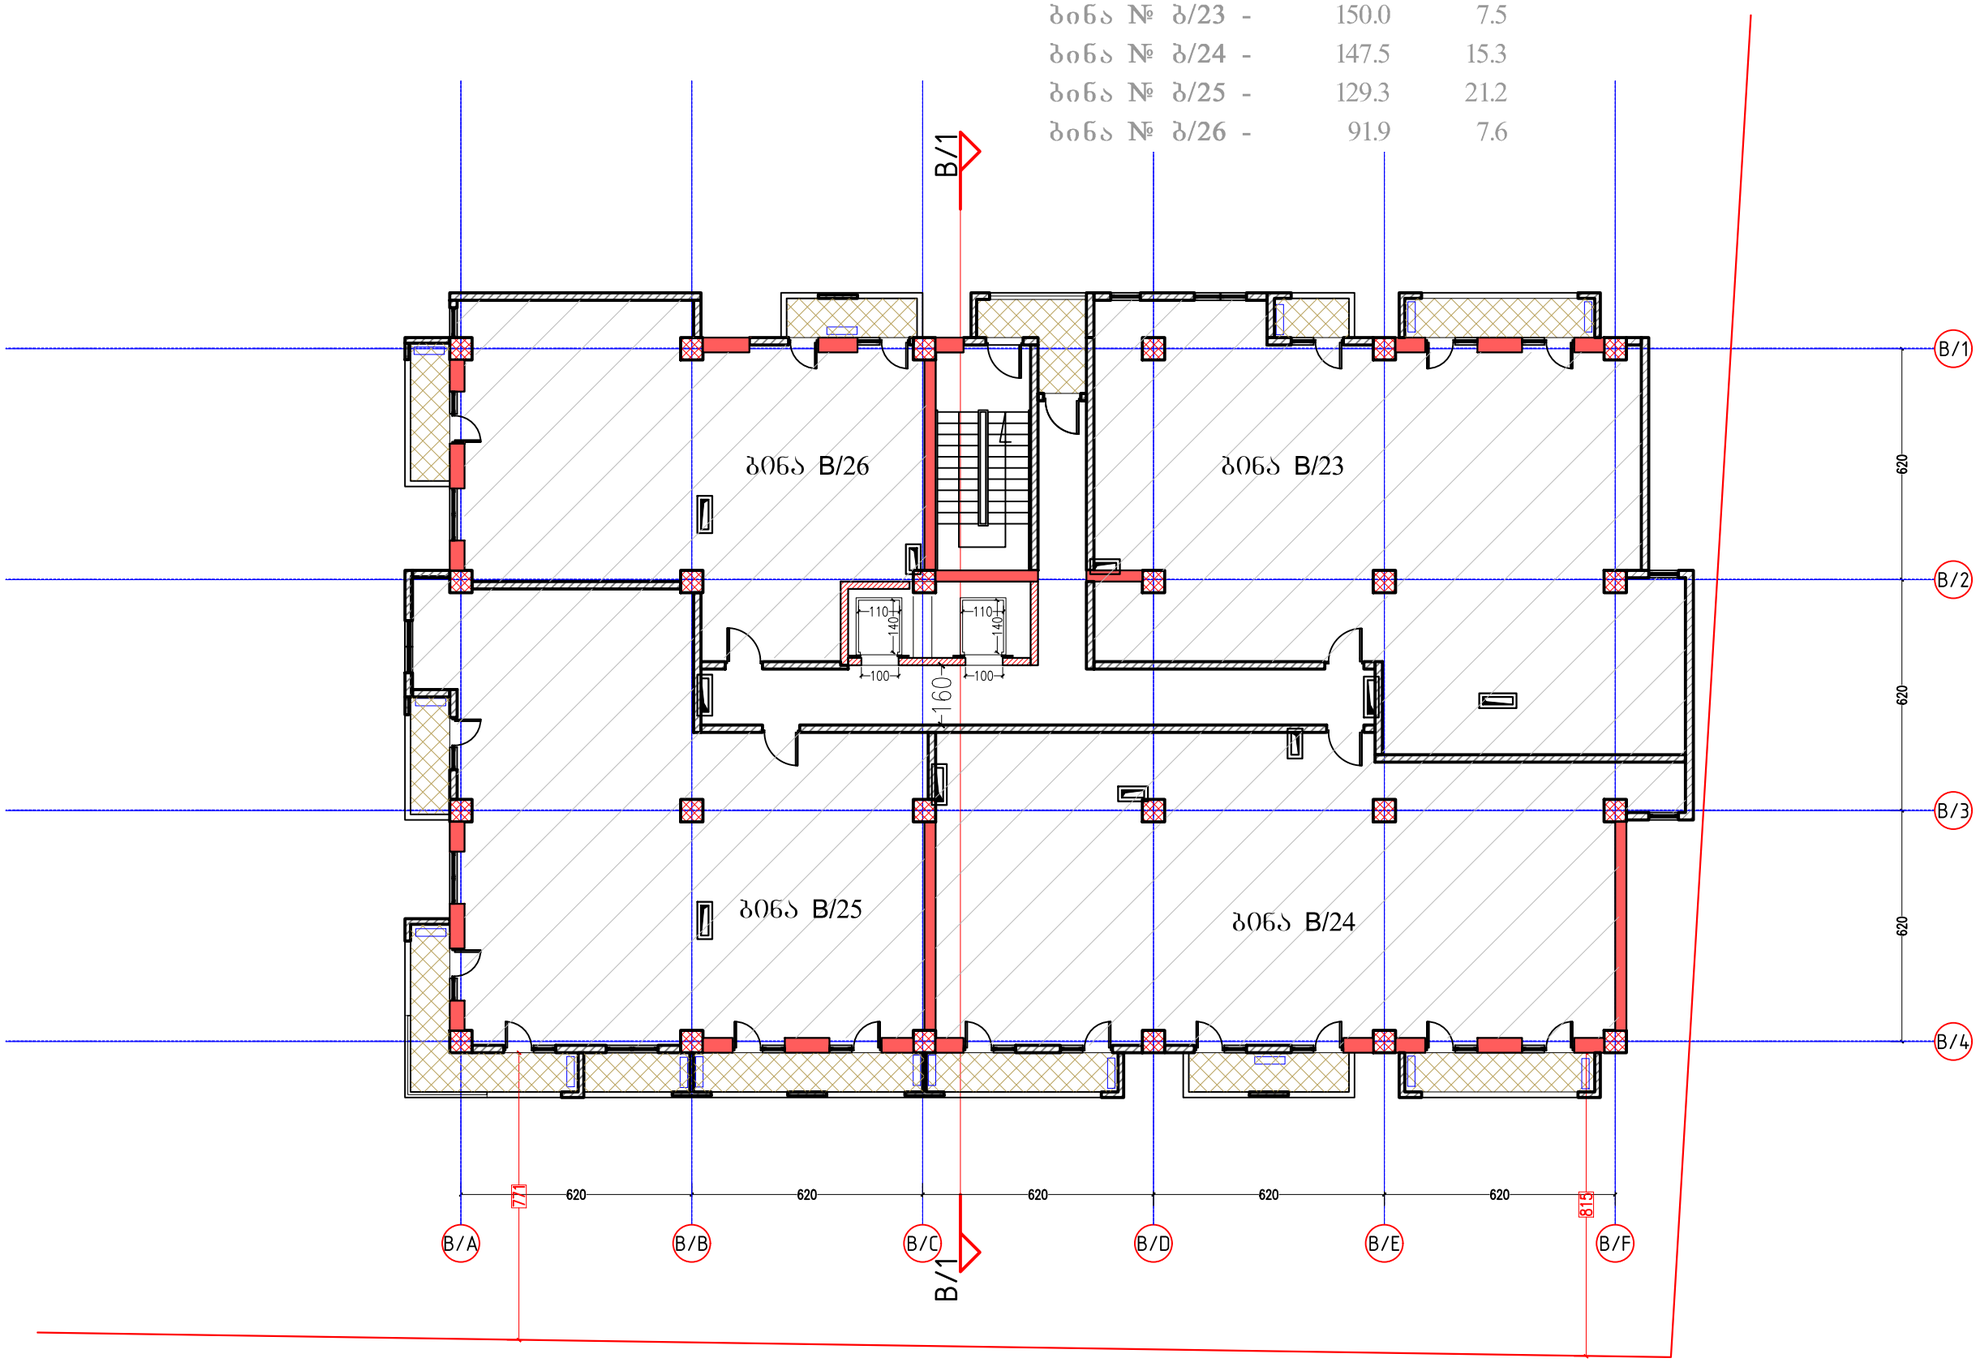

ფორმატი PAPER SIZE
A-3


პროექტის № PROJECT #

პირობითი აღნიშვნები LEGEND

278

მანძილი საკადასტრო საზღვრამდე

კონდიცირების აბრეშატები აივნის სიბრტყეში

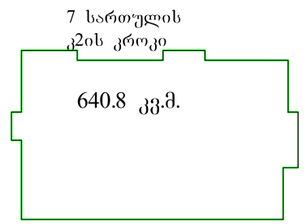

დამკვეთი CLIENT: შპს "ლაგი კაპიტალი"

პროექტი PROJECT: 2 მრავალბინიანი საცხოვრებელი სახლი დამხმარე შენობით

მისამართი ADDRESS: კაიროს ქუჩის მიმდებარედ

	NAME	
დირექტორი	გ. ჭუმბურიძე	
მთ. არქიტექტორი	გ. ჭუმბურიძე	
ავტორი	გ. ჭუმბურიძე	
	ბ. კალანდაძე	
მთ. კონსტრუქტორი	ს. პაპაშვილი	
დაამუშავა	ბ. კალანდაძე	

GRC Ltd
Digomi IV/18/48
Tbilisi, Georgia
T: 252 08 10
E mail: grc_studio@yahoo.com

არქიტექტურული ნაწილი ARCHITECTURE

მასშტაბი SCALE 1:150

თარიღი DATE OF ISSUE 7.03.2016

ნახაზი DRWG. 7 სართულის გეგმა

პროექტირება REVISIONS


№	პორჯკ. REV.	თარიღი DATE
1		
2		
3		
4		
5		
6		

ინდექსი INDEX ფურც. PAGES

B Block 8 სართული 25.80

კიბის შჯრედის და სადარბაზო - 75.3 m²

ბინის №	საცხოვრ.	საზაფხ,
ბინა № ბ/27 -	150.0	7.5
ბინა № ბ/28 -	147.5	15.3
ბინა № ბ/29 -	129.3	21.2
ბინა № ბ/30 -	91.9	7.6

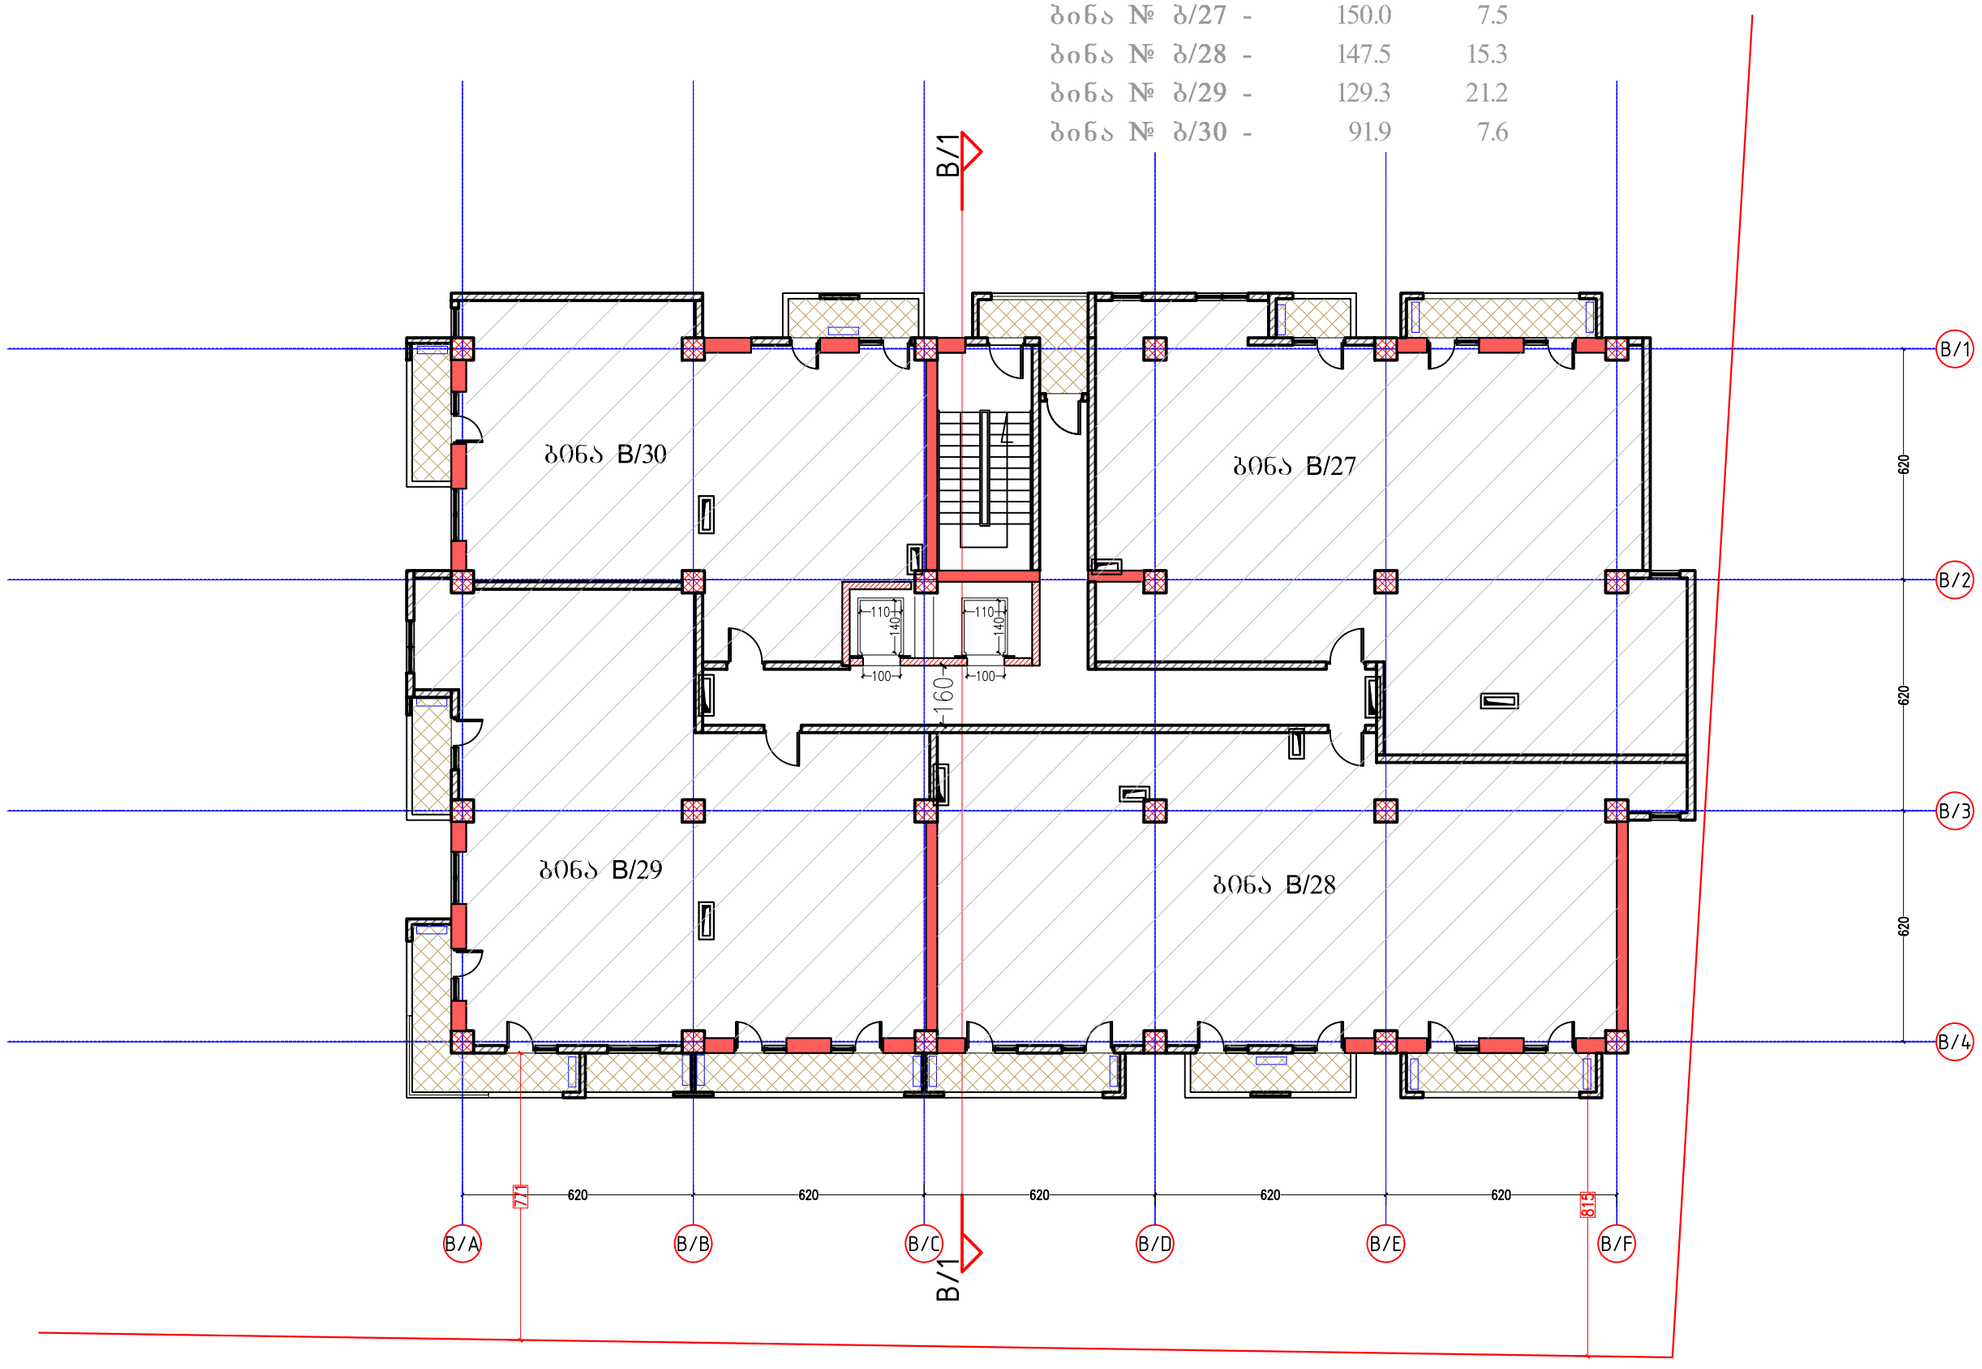

ფორმატი PAPER SIZE		პროექტის № PROJECT #
A-3		

პირობითი აღნიშვნები LEGEND

278

მანძილი საკადასტრო საზღვრამდე

კონდიციონერების აბრეშატები აივნის სიბრტყეში

8 სართულის კ2ის კროკი

640.8 კვ.მ.

დამკვეთი CLIENT	შპს "ლაგი კაპიტალი"
პროექტი PROJECT	2 მრავალბინიანი საცხოვრებელი სახლი დამხმარე შენობით
მისამართი ADDRESS	კაიროს ქუჩის მიმდებარედ

	NAME	
დირექტორი	გ. ჭუმბურიძე	
მთ. არქიტექტორი	გ. ჭუმბურიძე	
ავტორი	გ. ჭუმბურიძე	
	ბ. კალანდაძე	
მთ. კონსტრუქტორი	ს. პაპაშვილი	
დაამუშავა	ბ. კალანდაძე	

GRC Ltd
Digomi IV/18/48
Tbilisi, Georgia
T: 252 08 10
E mail: grc_studio@yahoo.com

არქიტექტურული ნაწილი ARCHITECTURE

მასშტაბი SCALE	1:150	თარიღი DATE OF ISSUE	7.03.2016

ნახაზი DRWG.

8 სართულის გეგმა


კორექტირება REVISIONS		
№	კორექტ. REV.	თარიღი DATE
1		
2		
3		
4		
5		
6		

ინდექსი INDEX	ფურც. PAGES

B Block 9 სართული 29.10

კიბის უჯრედის და სადარბაზო - 75.3 m²

ბინის №	საცხოვრ.	საზაფხ,
ბინა № ბ/31 -	150.0	7.5
ბინა № ბ/32 -	147.5	15.3
ბინა № ბ/33 -	129.3	21.2
ბინა № ბ/34 -	91.9	7.6

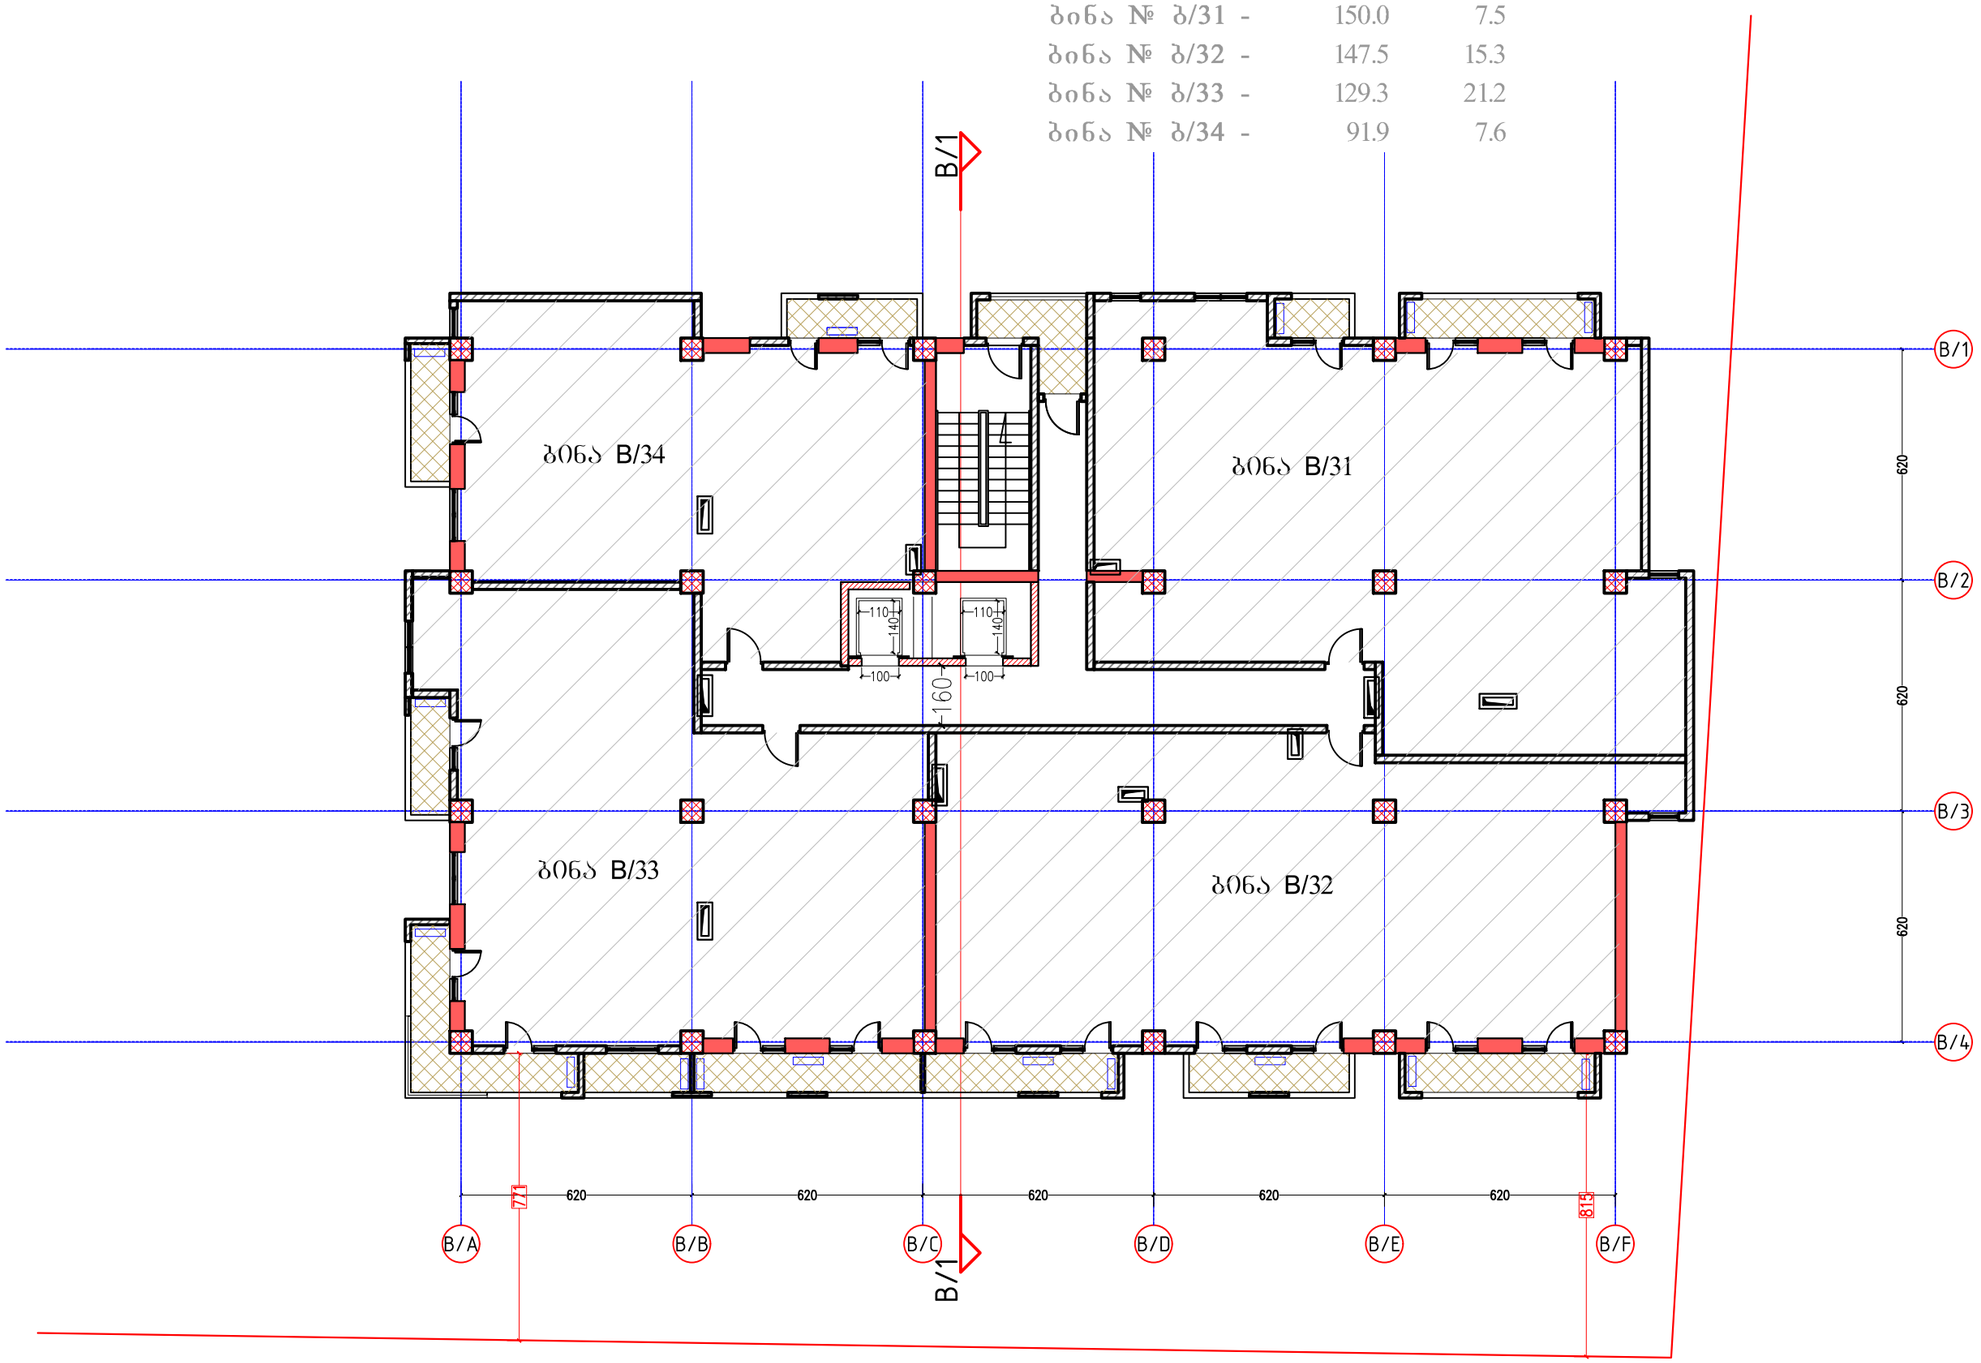

ფორმატი PAPER SIZE A-3

პროექტის № PROJECT #

პირობითი აღნიშვნები LEGEND

278

მანძილი საკადასტრო საზღვრამდე

კონდიცირების აბრეშატები აივნის სიბრტყეში

9 სართულის კ2ის კროკი

640.8 კვ.მ.

დამკვეთი CLIENT შპს "ლაგი კაპიტალი"

პროექტი PROJECT 2 მრავალბინიანი საცხოვრებელი სახლი დამხმარე შენობით

მისამართი ADDRESS კაიროს ქუჩის მიმდებარედ

	NAME	
დირექტორი	გ. ჭუმბურიძე	
მთ. არქიტექტორი	გ. ჭუმბურიძე	
ავტორი	გ. ჭუმბურიძე	
	ბ. კალანდაძე	
მთ. კონსტრუქტორი	ს. პაპაშელი	
დაამუშავა	ბ. კალანდაძე	

GRC Ltd
Digomi IV/18/48
Tbilisi, Georgia
T: 252 08 10
E mail: grc_studio@yahoo.com

არქიტექტურული ნაწილი ARCHITECTURE

მასშტაბი SCALE 1:150

თარიღი DATE OF ISSUE 7.03.2016

ნახაზი DRWG. 9 სართულის გეგმა

კორექტირება REVISIONS


№	კორექტ. REV.	თარიღი DATE
1		
2		
3		
4		
5		
6		

ინდექსი INDEX ფურც. PAGES

B Block 10 სართული 32.40

კიბის უჯრედის და სადარბაზო - 75.3 m²

ბინის №		საცხოვრ.	საზაფხ,
ბინა № ბ/35	-	150.0	7.5
ბინა № ბ/36	-	147.5	14.4
ბინა № ბ/37	-	129.3	19.1
ბინა № ბ/38	-	91.9	7.6

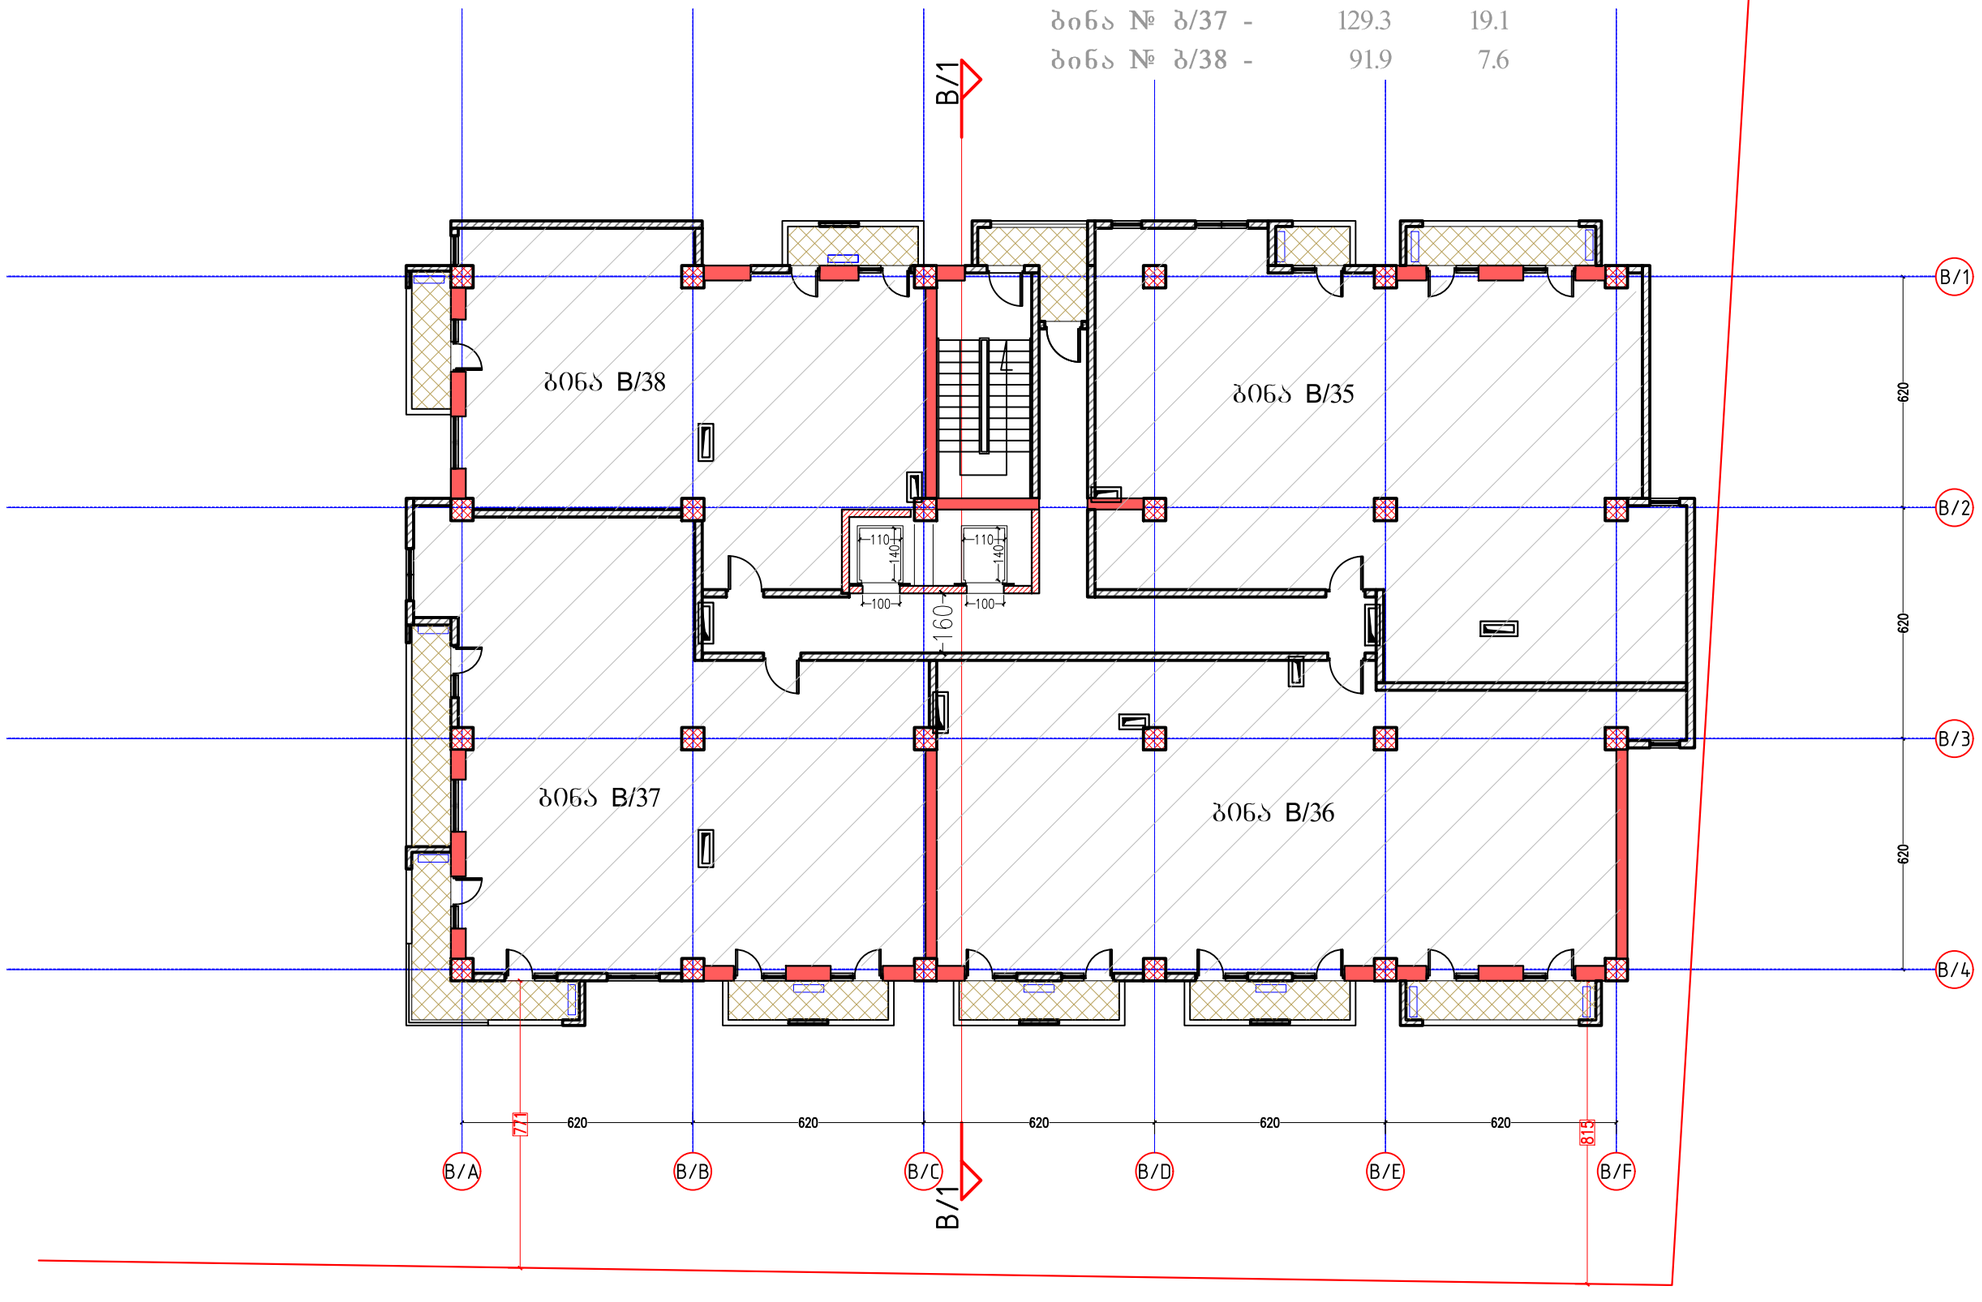

ფორმატი PAPER SIZE A-3

პროექტის № PROJECT #

პირობითი აღნიშვნები LEGEND

278

მანძილი საკადასტრო საზღვრამდე

კონდიციონერების აბრეშატები აივნის სიბრტყეში

10 სართულის კიბის კროკი

640.8 კვ.მ.

დამკვეთი CLIENT: შპს "ლაგი კაპიტალი"

პროექტი PROJECT: 2 მრავალბინიანი საცხოვრებელი სახლი დამხმარე შენობით

მისამართი ADDRESS: ქაიროს ქუჩის მიმდებარედ

	NAME	
დირექტორი	გ. ჭუმბურიძე	
მთ. არქიტექტორი	გ. ჭუმბურიძე	
ავტორი	გ. ჭუმბურიძე	
	ბ. კალანდაძე	
მთ. კონსტრუქტორი	ს. პაპაშვილი	
დაამუშავა	ბ. კალანდაძე	

GRC Ltd
Digomi IV/18/48
Tbilisi, Georgia
T: 252 08 10
E mail: grc_studio@yahoo.com

არქიტექტურული ნაწილი ARCHITECTURE

მასშტაბი SCALE 1:150

თარიღი DATE OF ISSUE 7.03.2016

ნახაზი DRWG. 10 სართულის გეგმა

პორექტირება REVISIONS


№	პორექტ. REV.	თარიღი DATE
1		
2		
3		
4		
5		
6		

ინდექსი INDEX ფურც. PAGES

B Block 11 სართული 35.70

კიბის უჯრედის და სადარბაზო - 75.3 m²

ბინის №		საცხოვრ.	საზაფხ,
ბინა № ბ/39	-	150.0	7.5
ბინა № ბ/40	-	147.5	14.4
ბინა № ბ/41	-	129.3	19.1
ბინა № ბ/42	-	91.9	7.6

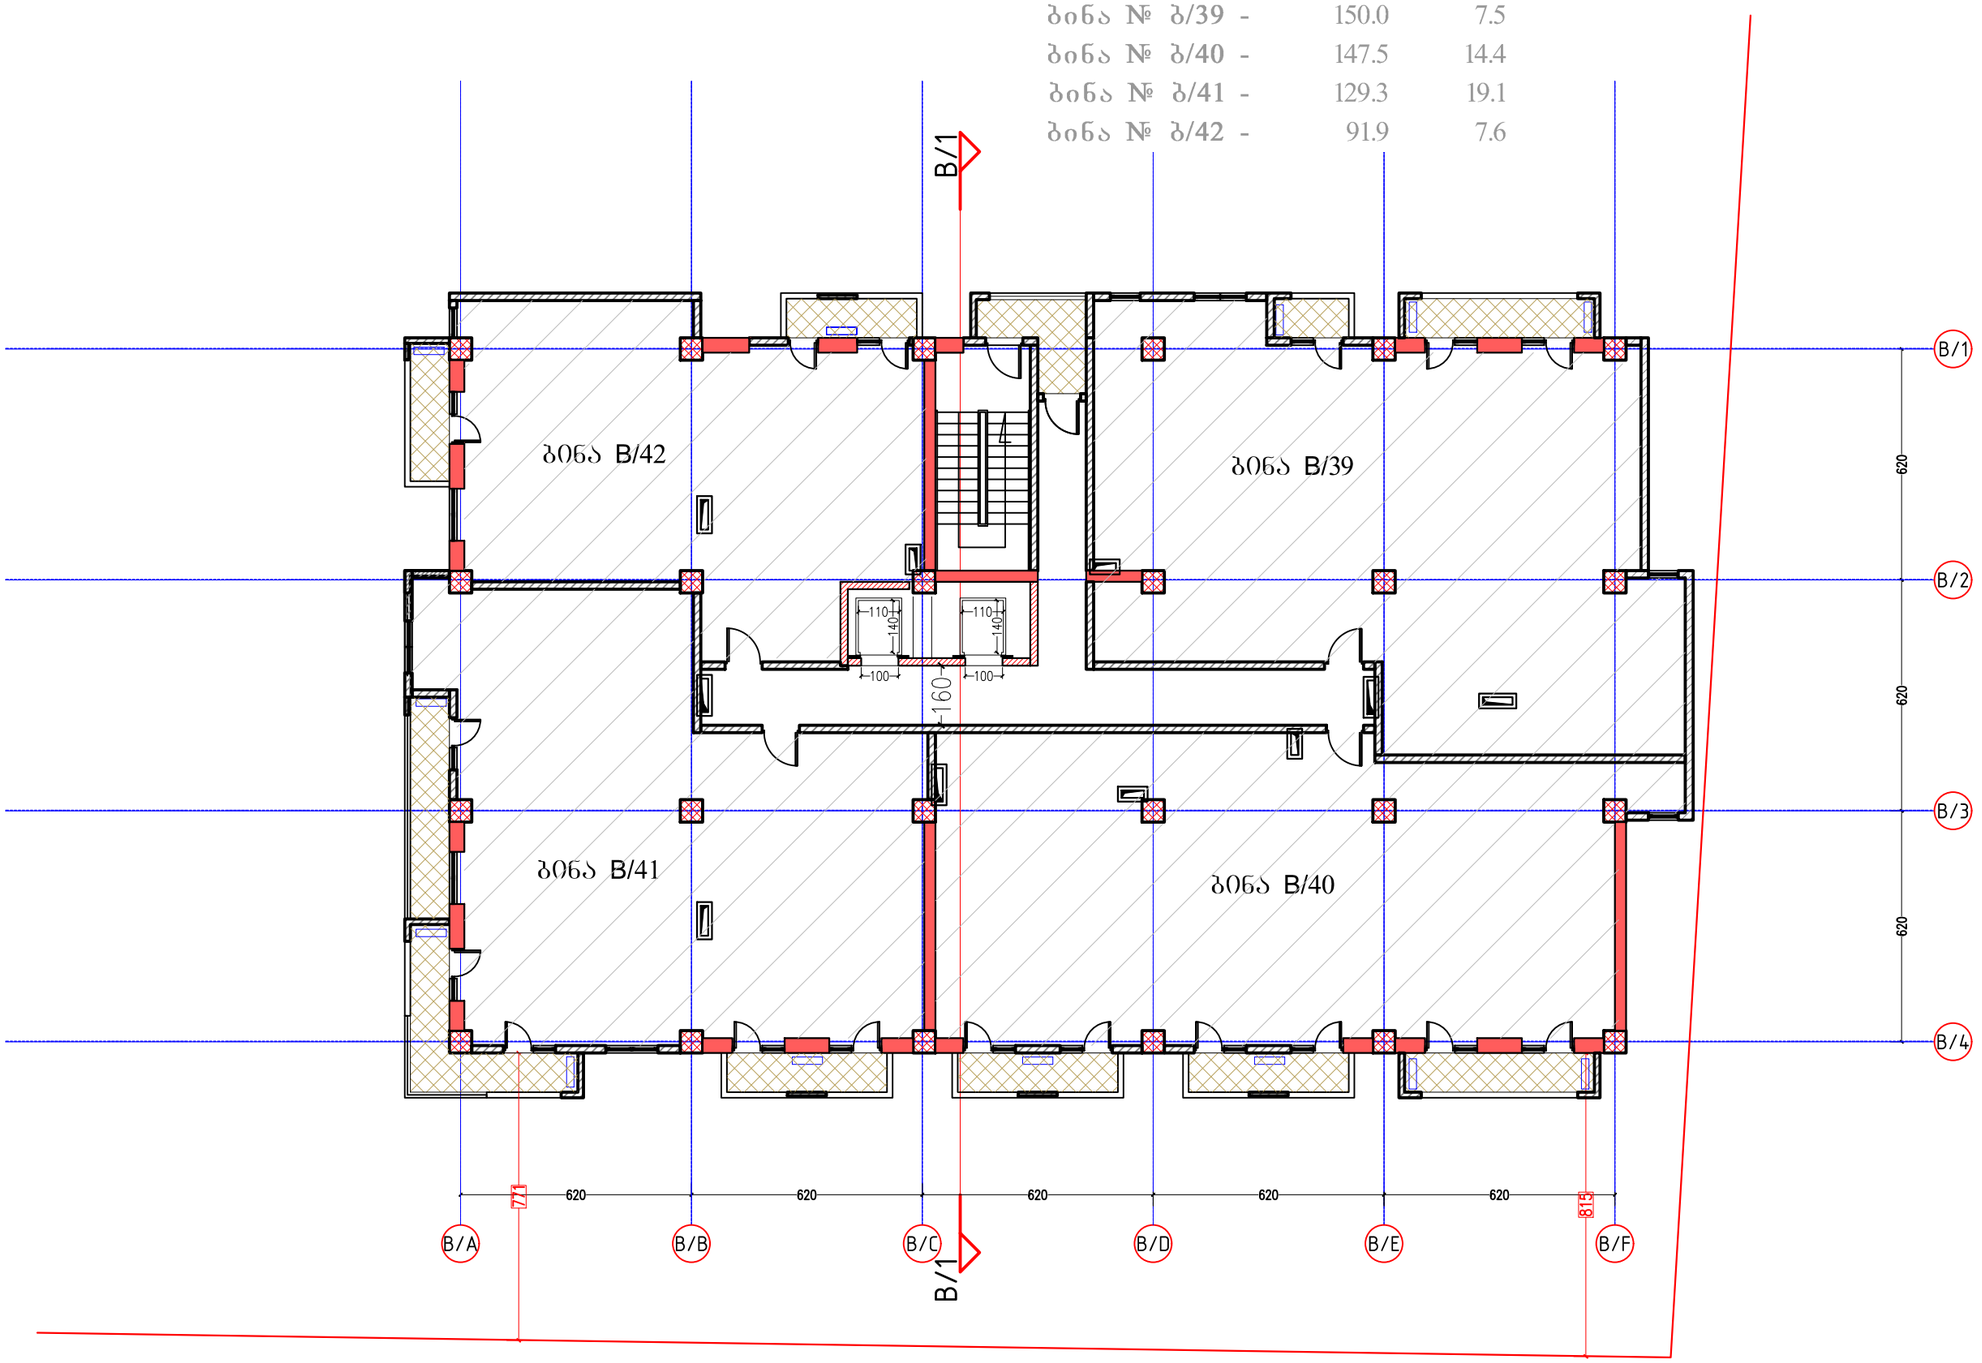

ფორმატი PAPER SIZE A-3

პროექტის № PROJECT #

პირობითი აღნიშვნები LEGEND

278

მანძილი საკადასტრო საზღვრამდე

კონდიციონერების აბრეშატები აივნის სიბრტყეში

11 სართულის კიბის კროკი

640.8 კვ.მ.

დამკვეთი CLIENT: შპს "ლაგი კაპიტალი"

პროექტი PROJECT: 2 მრავალბინიანი საცხოვრებელი სახლი დამხმარე შენობით

მისამართი ADDRESS: კაიროს ქუჩის მიმდებარედ

	NAME	
დირექტორი	გ. ჭუმბურიძე	
მთ. არქიტექტორი	გ. ჭუმბურიძე	
ავტორი	გ. ჭუმბურიძე	
	ბ. კალანდაძე	
მთ. კონსტრუქტორი	ს. პაპაშვილი	
დაამუშავა	ბ. კალანდაძე	

GRC Ltd
Digomi IV/18/48
Tbilisi, Georgia
T: 252 08 10
E mail: grc_studio@yahoo.com

არქიტექტურული ნაწილი ARCHITECTURE

მასშტაბი SCALE 1:150

თარიღი DATE OF ISSUE 7.03.2016

ნახაზი DRWG. 11 სართულის გეგმა

კორექტირება REVISIONS


№	კორექტ. REV.	თარიღი DATE
1		
2		
3		
4		
5		
6		

ინდექსი INDEX ფურც. PAGES

B Block 12 სართული 39.00

კიბის შეჯრედის და სადარბაზო - 75.3 m²

ბინის №		საცხოვრ.	საზაფხ,
ბინა № ბ/43	-	150.0	9.0
ბინა № ბ/44	-	147.5	18.0
ბინა № ბ/45	-	129.3	19.1
ბინა № ბ/46	-	91.9	7.6

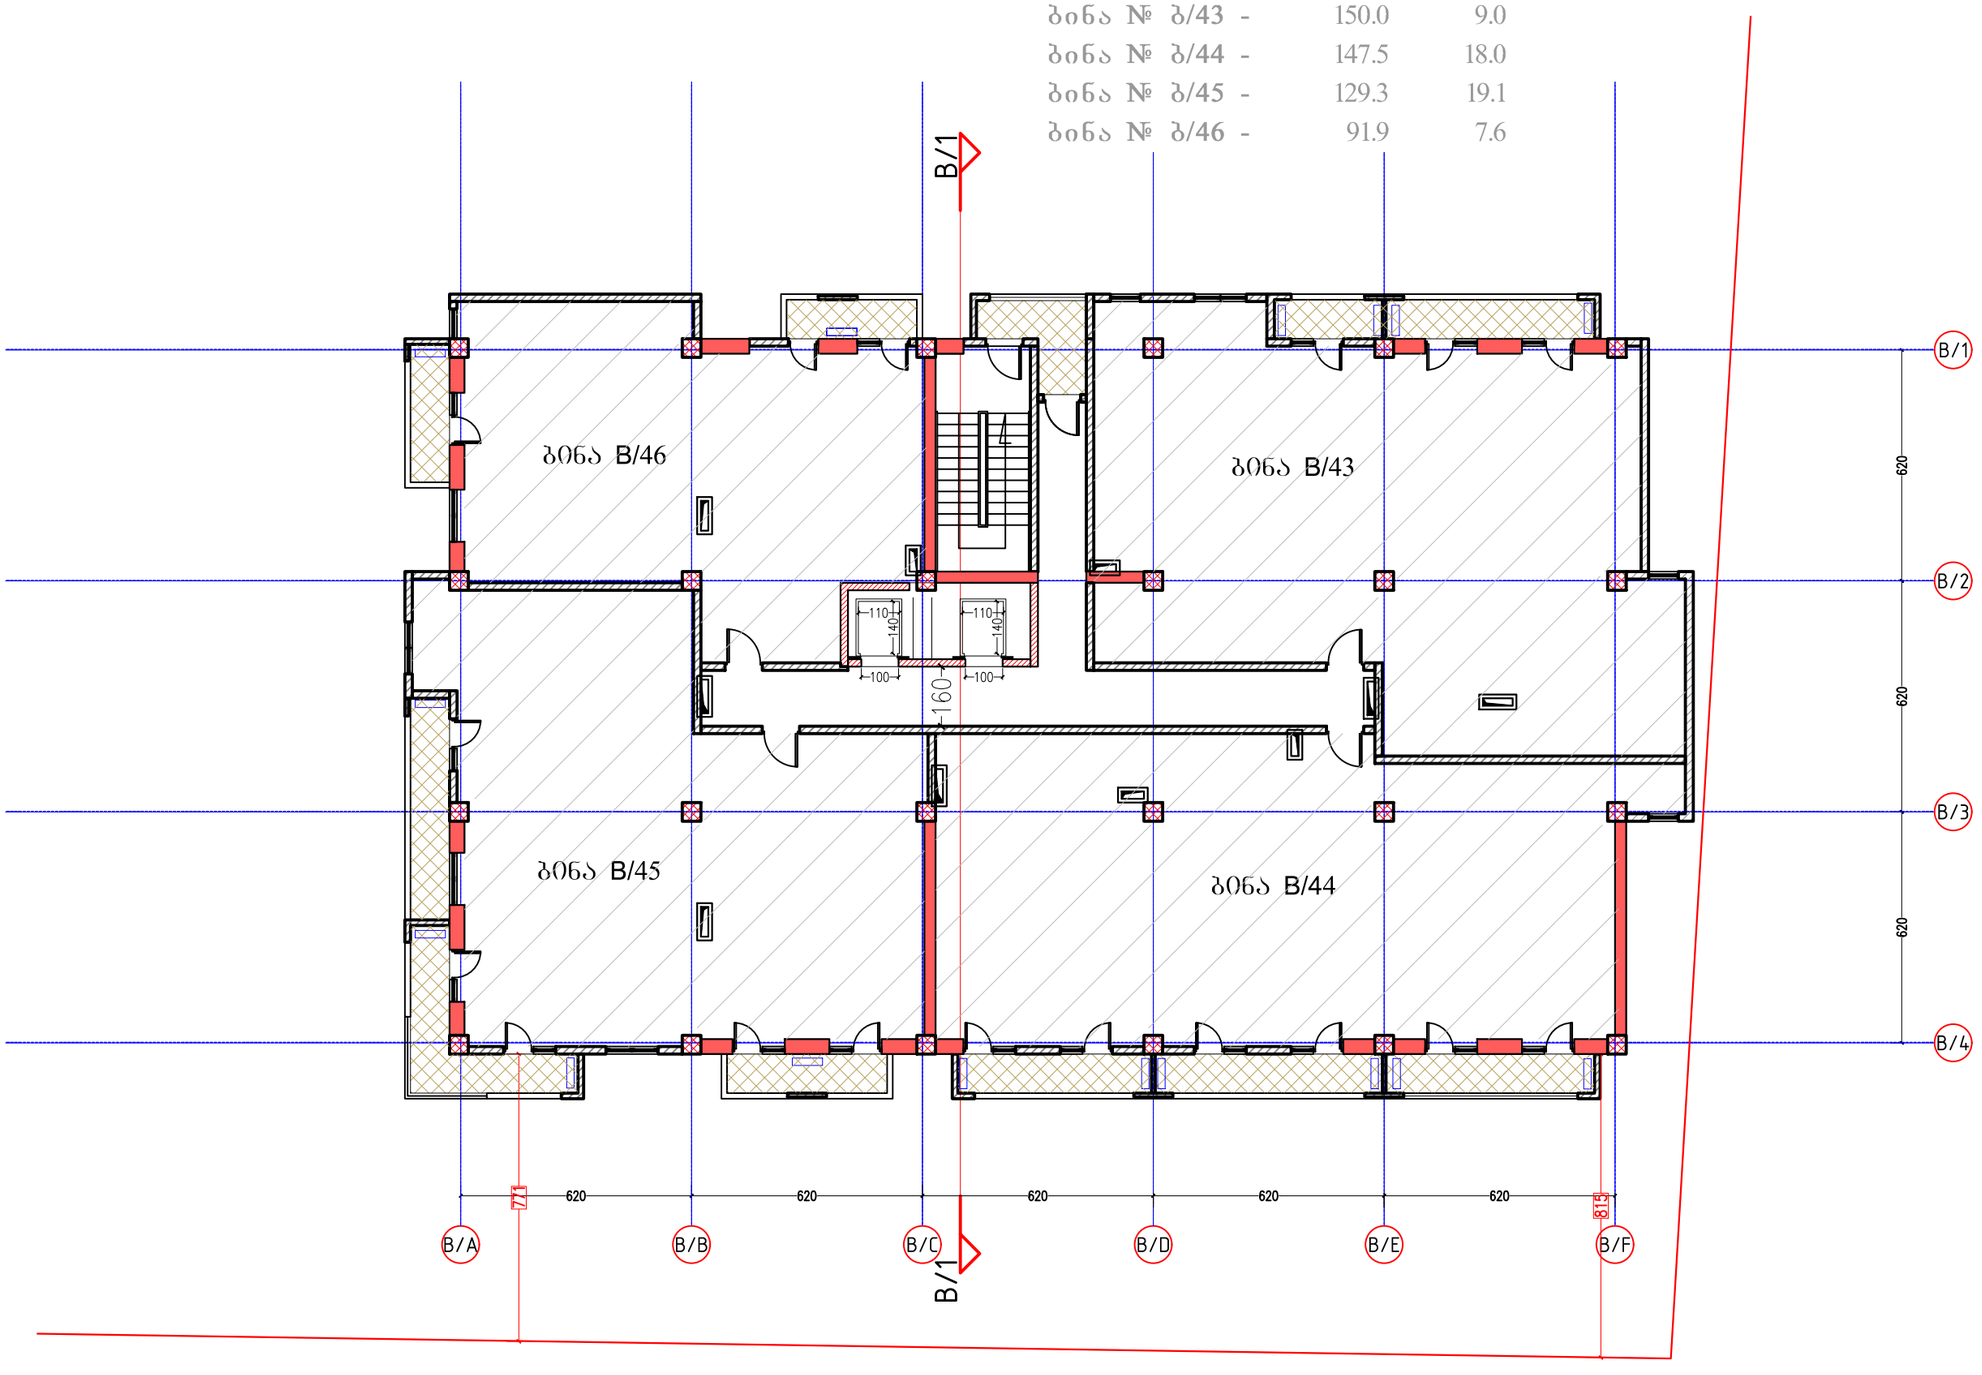

ფორმატი PAPER SIZE		პროექტის № PROJECT #
A-3		

პირობითი აღნიშვნები LEGEND

278

მანძილი საკადასტრო საზღვრამდე

კონდიცირების აბრეშატები აივნის სიბრტყეში

12 სართულის კიბის კროკი

640.8 კვ.მ.

დამკვეთი CLIENT	შპს "ლაგი კაპიტალი"	
პროექტი PROJECT	2 მრავალბინიანი საცხოვრებელი სახლი დამხმარე შენობით	
მისამართი ADDRESS	კაიროს ქუჩის მიმდებარედ	
	NAME	
დირექტორი	გ. ჭუმბურიძე	
მთ. არქიტექტორი	გ. ჭუმბურიძე	
ავტორი	გ. ჭუმბურიძე	
	ბ. კალანდაძე	
მთ. კონსტრუქტორი	ს. პაპაშვილი	
დაამუშავა	ბ. კალანდაძე	

GRC Ltd
Digomi IV/18/48
Tbilisi, Georgia
T: 252 08 10
E mail: grc_studio@yahoo.com

არქიტექტურული ნაწილი ARCHITECTURE

მასშტაბი SCALE	1:150	თარიღი DATE OF ISSUE	7.03.2016

ნახაზი DRWG.

12 სართულის გეგმა

REVISIONS		
№	კორექტ. REV.	თარიღი DATE
1		
2		
3		
4		
5		
6		

INDEX	PAGES

ფორმატი PAPER SIZE		პროექტის № PROJECT #
A-3		

პირობითი აღნიშვნები LEGEND

278


მანძილი საკადასტრო საზღვრამდე

კონდიციონერების აბრეშატები აივნის სიბრტყეში

B Block 13 სართული 42.30

კიბის უჯრედის და სადარბაზო - 75.3 m²

ბინის №	საცხოვრ.	საზაფხ,
ბინა № ბ/47 -	302.3	27.0
ბინა № ბ/48 -	224.7	23.7

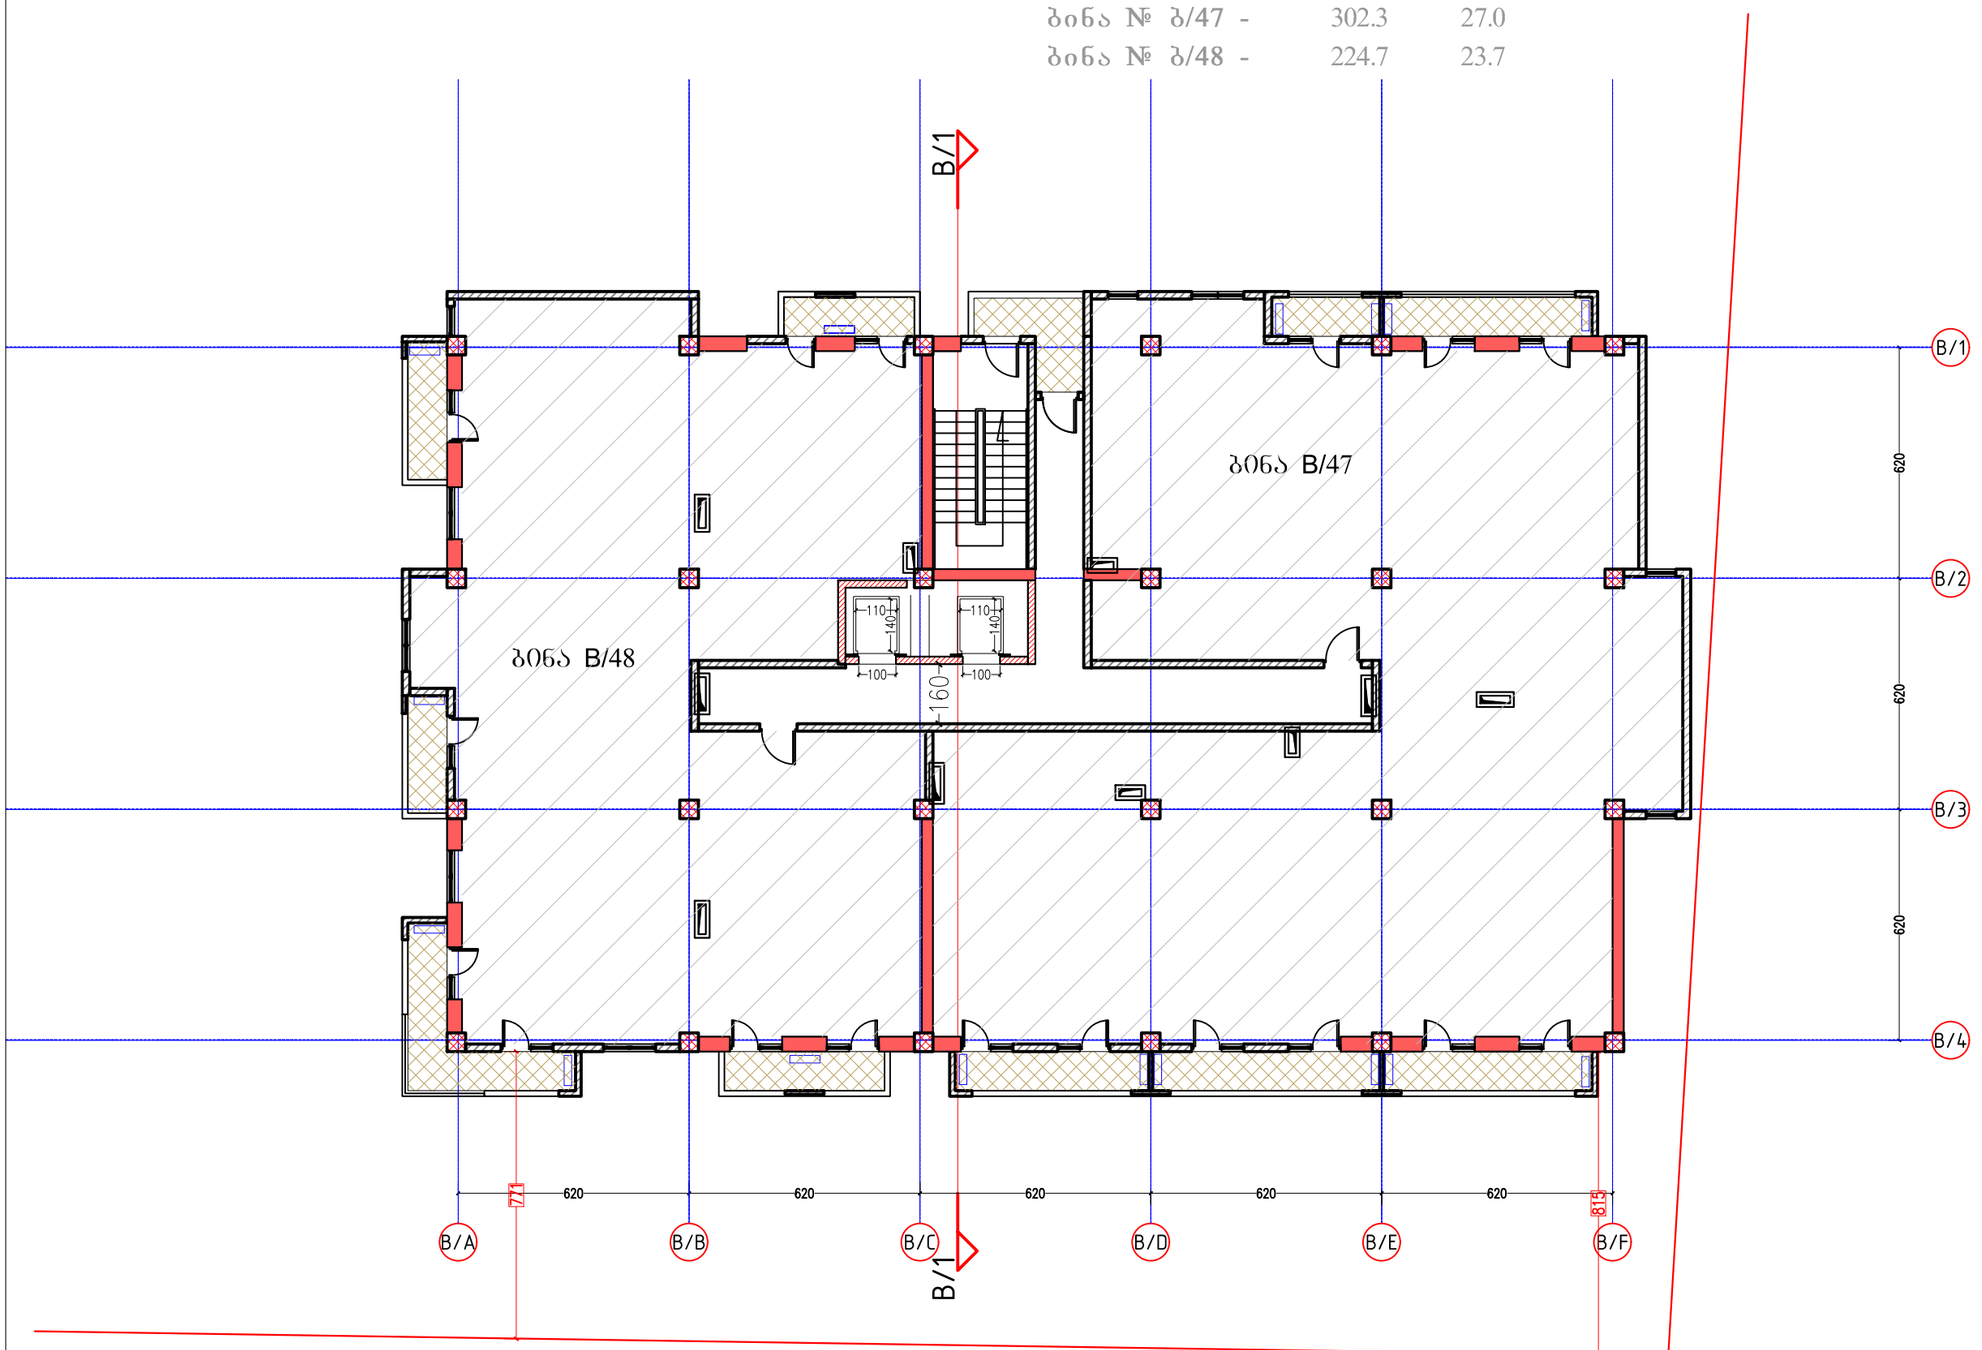

13 სართულის კიბის კროკი

640.8 კვ.მ.

დამკვეთი CLIENT	შპს "ლაგი კაპიტალი"
პროექტი PROJECT	2 მრავალბინიანი საცხოვრებელი სახლი დამხმარე შენობით
მისამართი ADDRESS	კაიროს ქუჩის მიმდებარედ

	NAME	
დირექტორი	გ. ჭუმბურიძე	
მთ. არქიტექტორი	გ. ჭუმბურიძე	
ავტორი	გ. ჭუმბურიძე	
	ბ. კალანდაძე	
მთ. კონსტრუქტორი	ს. პაპაშვილი	
დაამუშავა	ბ. კალანდაძე	

GRC Ltd
Digomi IV/18/48
Tbilisi, Georgia
T: 252 08 10
E mail: grc_studio@yahoo.com

არქიტექტურული ნაწილი ARCHITECTURE

მასშტაბი SCALE	1:150	თარიღი DATE OF ISSUE	7.03.2016

ნახაზი DRWG.

13 სართულის გეგმა

პროექტირება REVISIONS


№	პროექტ. REV.	თარიღი DATE
1		
2		
3		
4		
5		
6		

ინდექსი INDEX ფურც. PAGES

B Block 14 სართული 45.60

კიბის უჯრედის და სადარბაზო - 75.3 m²

ბინის №	საცხოვრ.	საზაფხ,
ბინა № ბ/49 -	302.3	27.0
ბინა № ბ/50 -	224.7	23.7

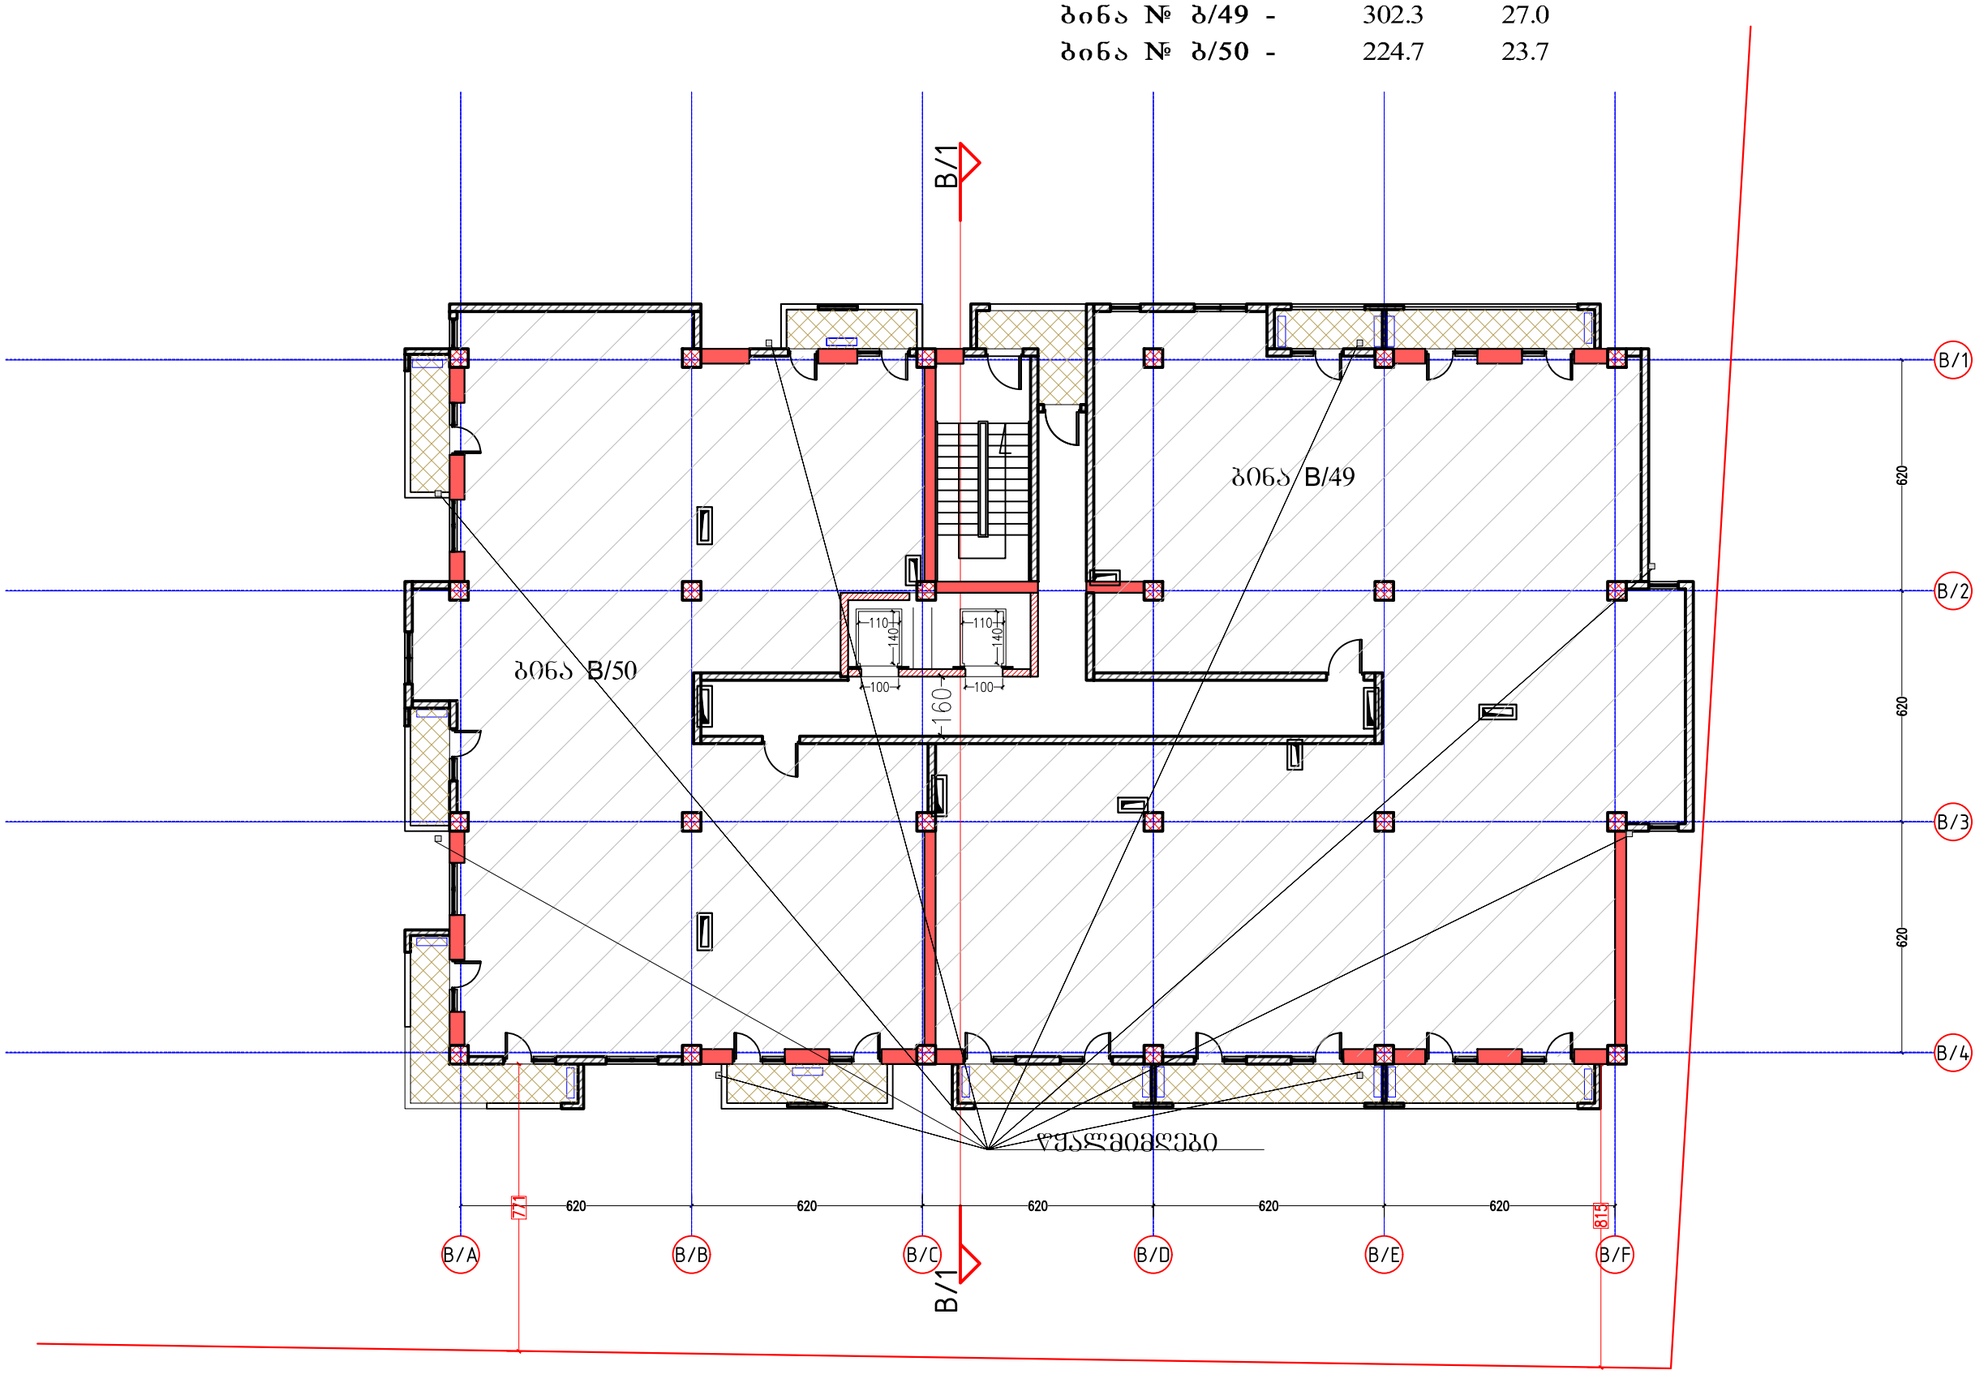

ფორმატი PAPER SIZE A-3


პროექტის № PROJECT #

პირობითი აღნიშვნები LEGEND

278

მანძილი საკადასტრო საზღვრამდე

კონდიცირების აბრეშატები აივნის სიბრტყეში

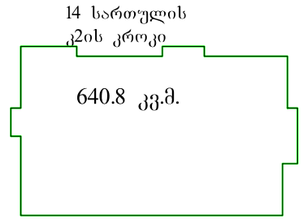

დამკვეთი CLIENT: შპს "ლაგი კაპიტალი"

პროექტი PROJECT: 2 მრავალბინიანი საცხოვრებელი სახლი დამხმარე შენობით

მისამართი ADDRESS: ქაიროს ქუჩის მიმდებარედ

	NAME	
დირექტორი	გ. ჭუმბურიძე	
მთ. არქიტექტორი	გ. ჭუმბურიძე	
ავტორი	გ. ჭუმბურიძე	
	ბ. კალანდაძე	
მთ. კონსტრუქტორი	ს. პაპაშვილი	
დაამუშავა	ბ. კალანდაძე	

GRC Ltd
Digomi IV/18/48
Tbilisi, Georgia
T: 252 08 10
E mail: grc_studio@yahoo.com

არქიტექტურული ნაწილი ARCHITECTURE

მასშტაბი SCALE 1:150

თარიღი DATE OF ISSUE 7.03.2016

ნახაზი DRWG. 14 სართულის გეგმა

პროექტირება REVISIONS


№	პროექტ. REV.	თარიღი DATE
1		
2		
3		
4		
5		
6		

ინდექსი INDEX ფურც. PAGES

B Block 15 სართული 48.90

კიბის უჯრედის და სადარბაზო - 53.4 m²

ბინის №	საცხოვრ.	საზაფხ,
ბინა № ბ/51 -	103.7	34.7
ბინა № ბ/52 -	126.0	40.3
ბინა № ბ/53 -	76.1	66.0
ბინა № ბ/54 -	78.3	53.4

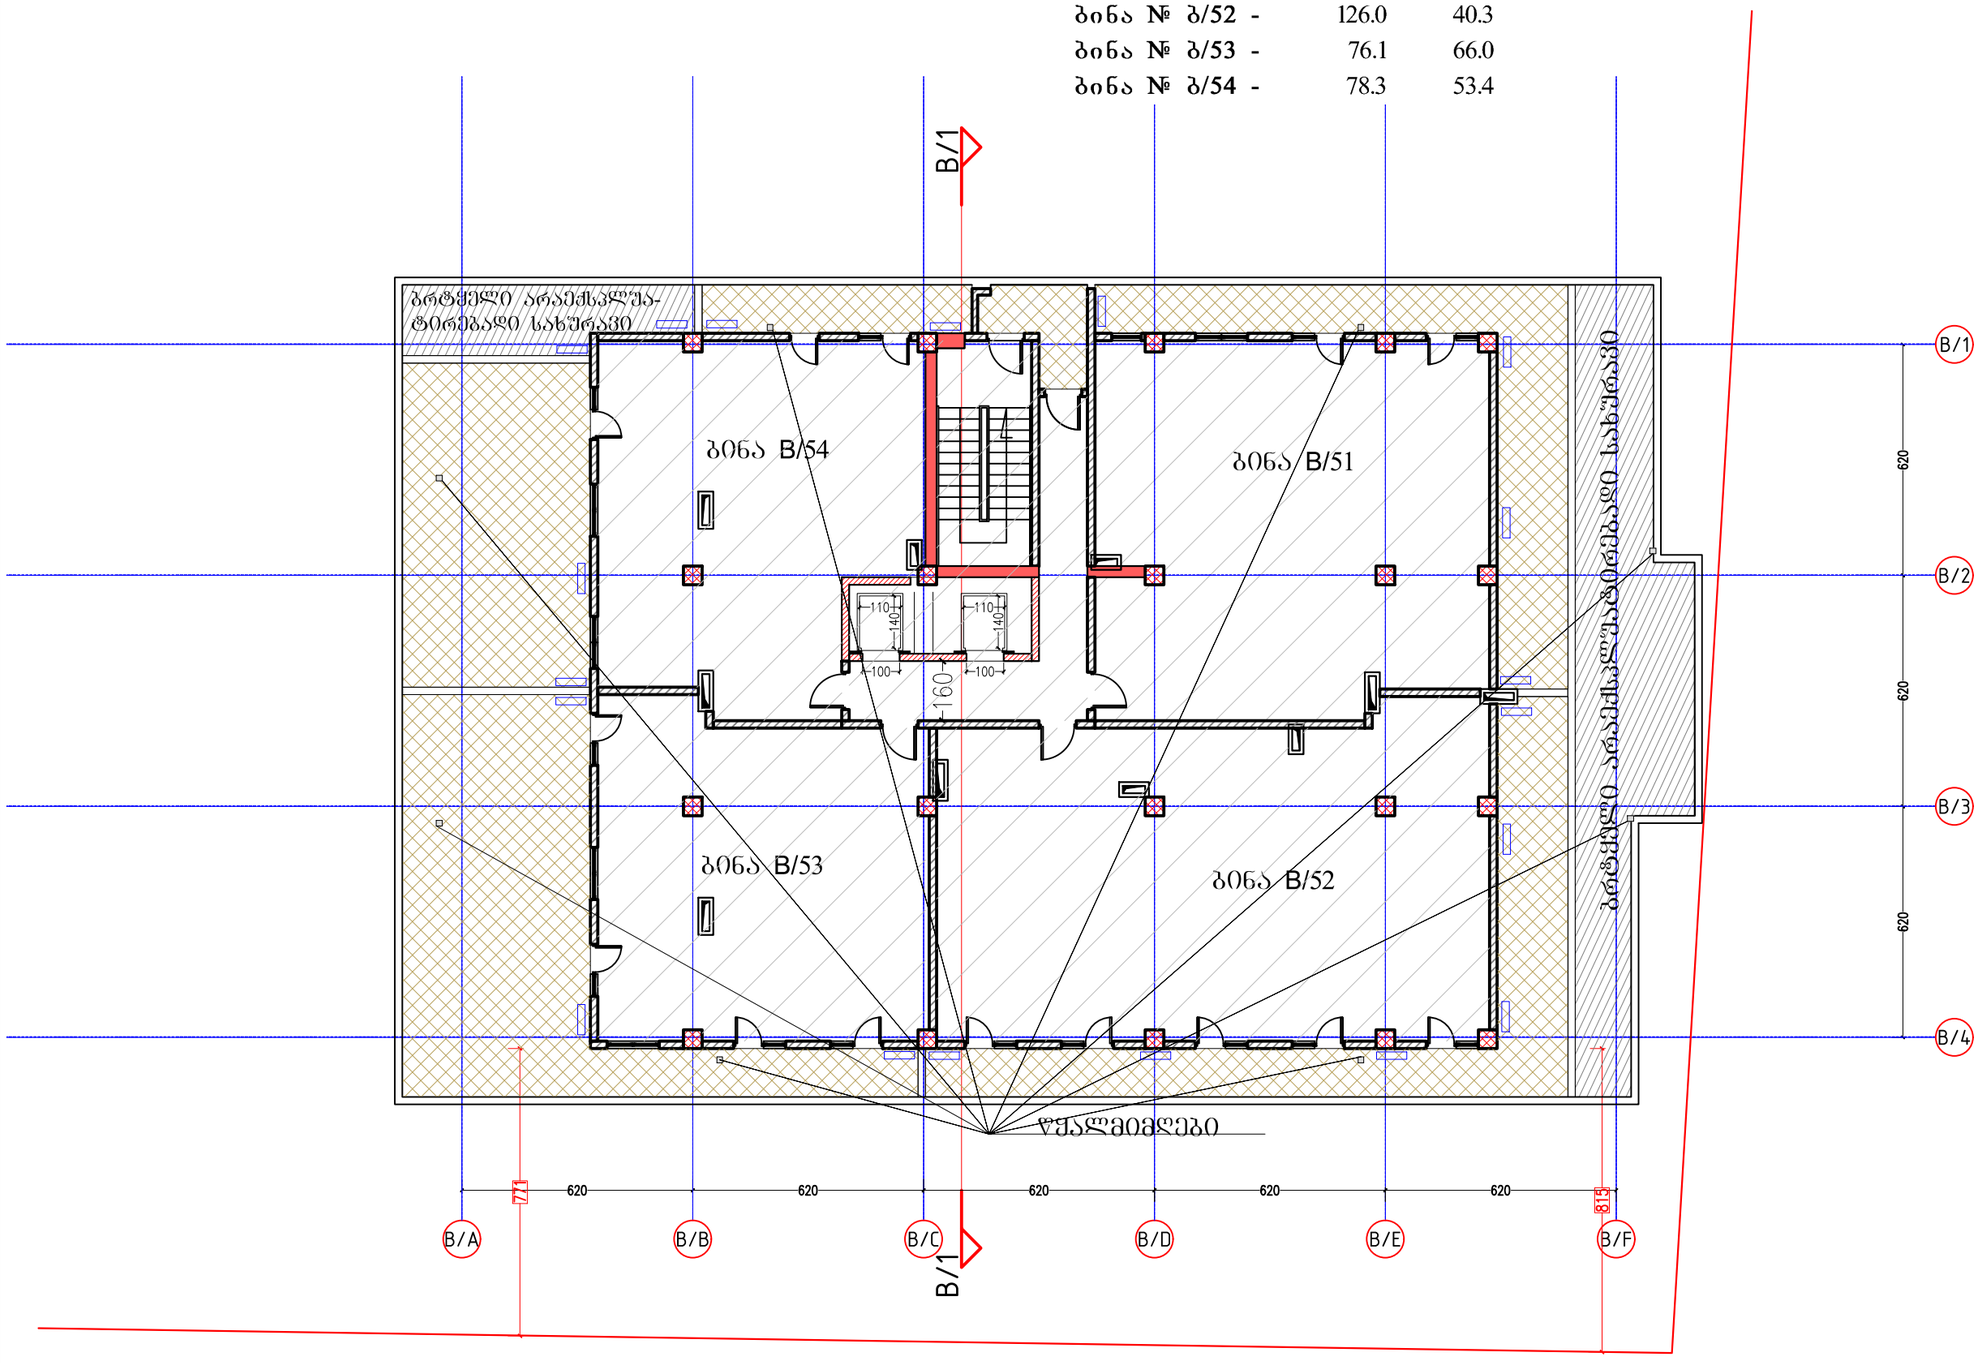

ფორმატი PAPER SIZE A-3

პროექტის № PROJECT #

პირობითი აღნიშვნები LEGEND

278

მანძილი საკადასტრო საზღვრამდე

კონდიცირების აბრეშგატები აივნის სიბრტყეში

15 სართულის კ2ის კროკი

467.5 კვ.მ.

დამკვეთი CLIENT	შპს "ლაგი კაპიტალი"
პროექტი PROJECT	2 მრავალბინიანი საცხოვრებელი სახლი დამხმარე შენობით
მისამართი ADDRESS	კაიროს ქუჩის მიმდებარედ

	NAME	
დირექტორი	გ. ჭუმბურიძე	
მთ. არქიტექტორი	გ. ჭუმბურიძე	
ავტორი	გ. ჭუმბურიძე	
	ბ. კალანდაძე	
მთ. კონსტრუქტორი	ს. პაპაშვილი	
დაამუშავა	ბ. კალანდაძე	

GRC Ltd
Digomi IV/18/48
Tbilisi, Georgia
T: 252 08 10
E mail: grc_studio@yahoo.com

არქიტექტურული ნაწილი ARCHITECTURE

მასშტაბი SCALE 1:150

თარიღი DATE OF ISSUE 7.03.2016

ნახაზი DRWG. 15 სართულის გეგმა


რედაქტირება REVISIONS

№	პორექტ. REV.	თარიღი DATE
1		
2		
3		
4		
5		
6		

ინდექსი INDEX ფურც. PAGES

B Block 16 სართული 52.2

კიბის უჯრედის და სადარბაზო - 47.1 m²

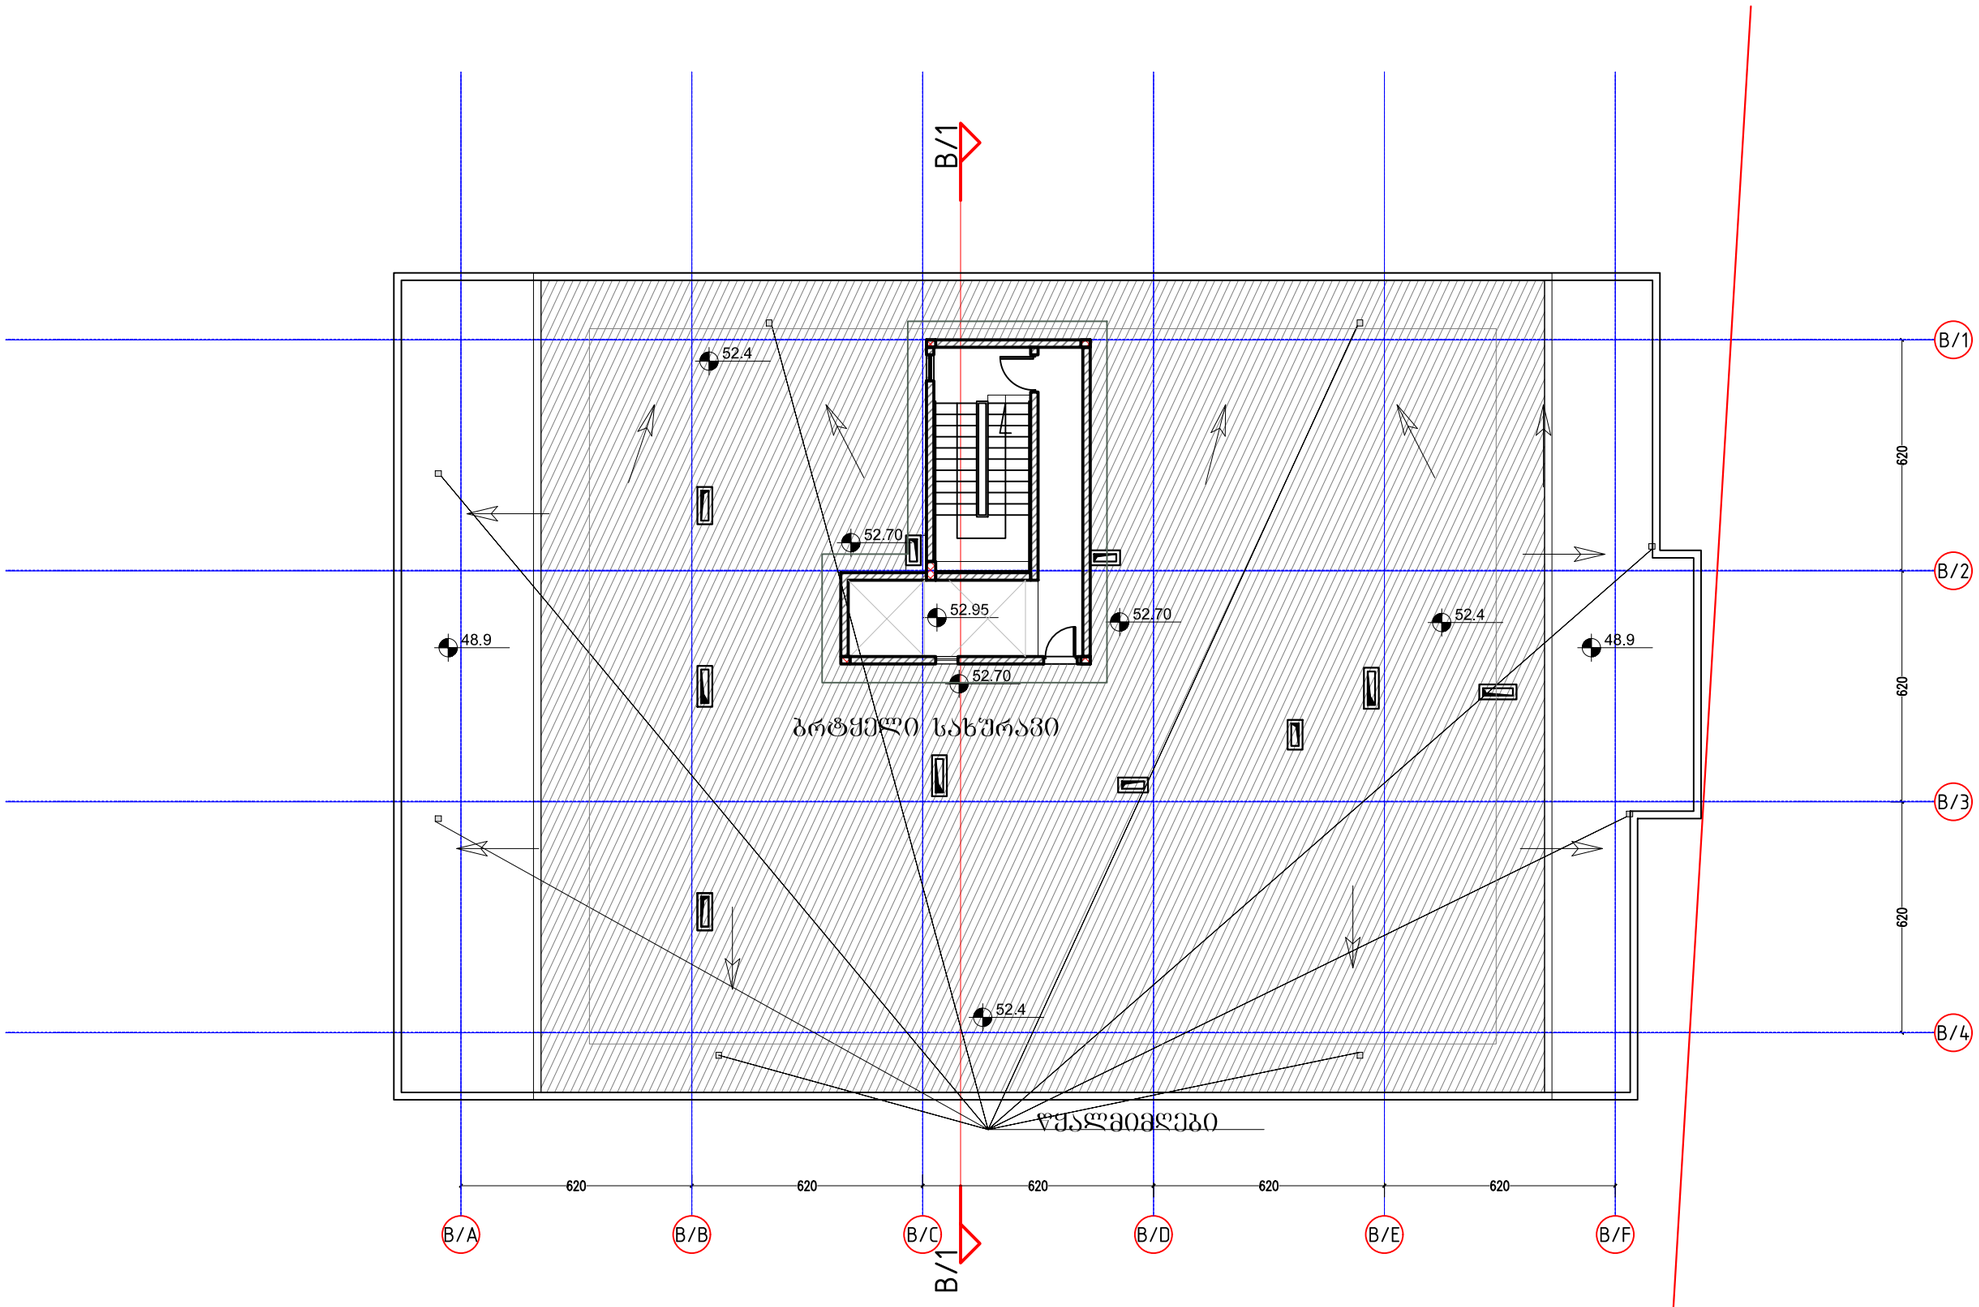

ფორმატი PAPER SIZE A-3

პროექტის № PROJECT #

პირობითი აღნიშვნები LEGEND

278

მანძილი საკადასტრო საზღვრამდე

კონდიცირების აპრეგატები აივნის სიბრტყეში

დამკვეთი CLIENT შპს "ლაგი კაპიტალი"

პროექტი PROJECT 2 მრავალბინიანი საცხოვრებელი სახლი დამხმარე შენობით

მისამართი ADDRESS კაიროს ქუჩის მიმდებარედ

	NAME	
დირექტორი	გ. ჭუმბურიძე	
მთ. არქიტექტორი	გ. ჭუმბურიძე	
ავტორი	გ. ჭუმბურიძე	
	ბ. კალანდაძე	
მთ. კონსტრუქტორი	ს. პაპაშელი	
დაამუშავა	ბ. კალანდაძე	

GRC Ltd
Digomi IV/18/48
Tbilisi, Georgia
T: 252 08 10
E mail: grc_studio@yahoo.com

არქიტექტურული ნაწილი ARCHITECTURE

მასშტაბი SCALE 1:150

თარიღი DATE OF ISSUE 7.03.2016


ნახაზი DRWG. მე-16 სართულის გეგმა

პროექტირება REVISIONS

№	პროექტ. REV.	თარიღი DATE
1		
2		
3		
4		
5		
6		

ინდექსი INDEX ფურც. PAGES

B Block 17 სართული 55.5

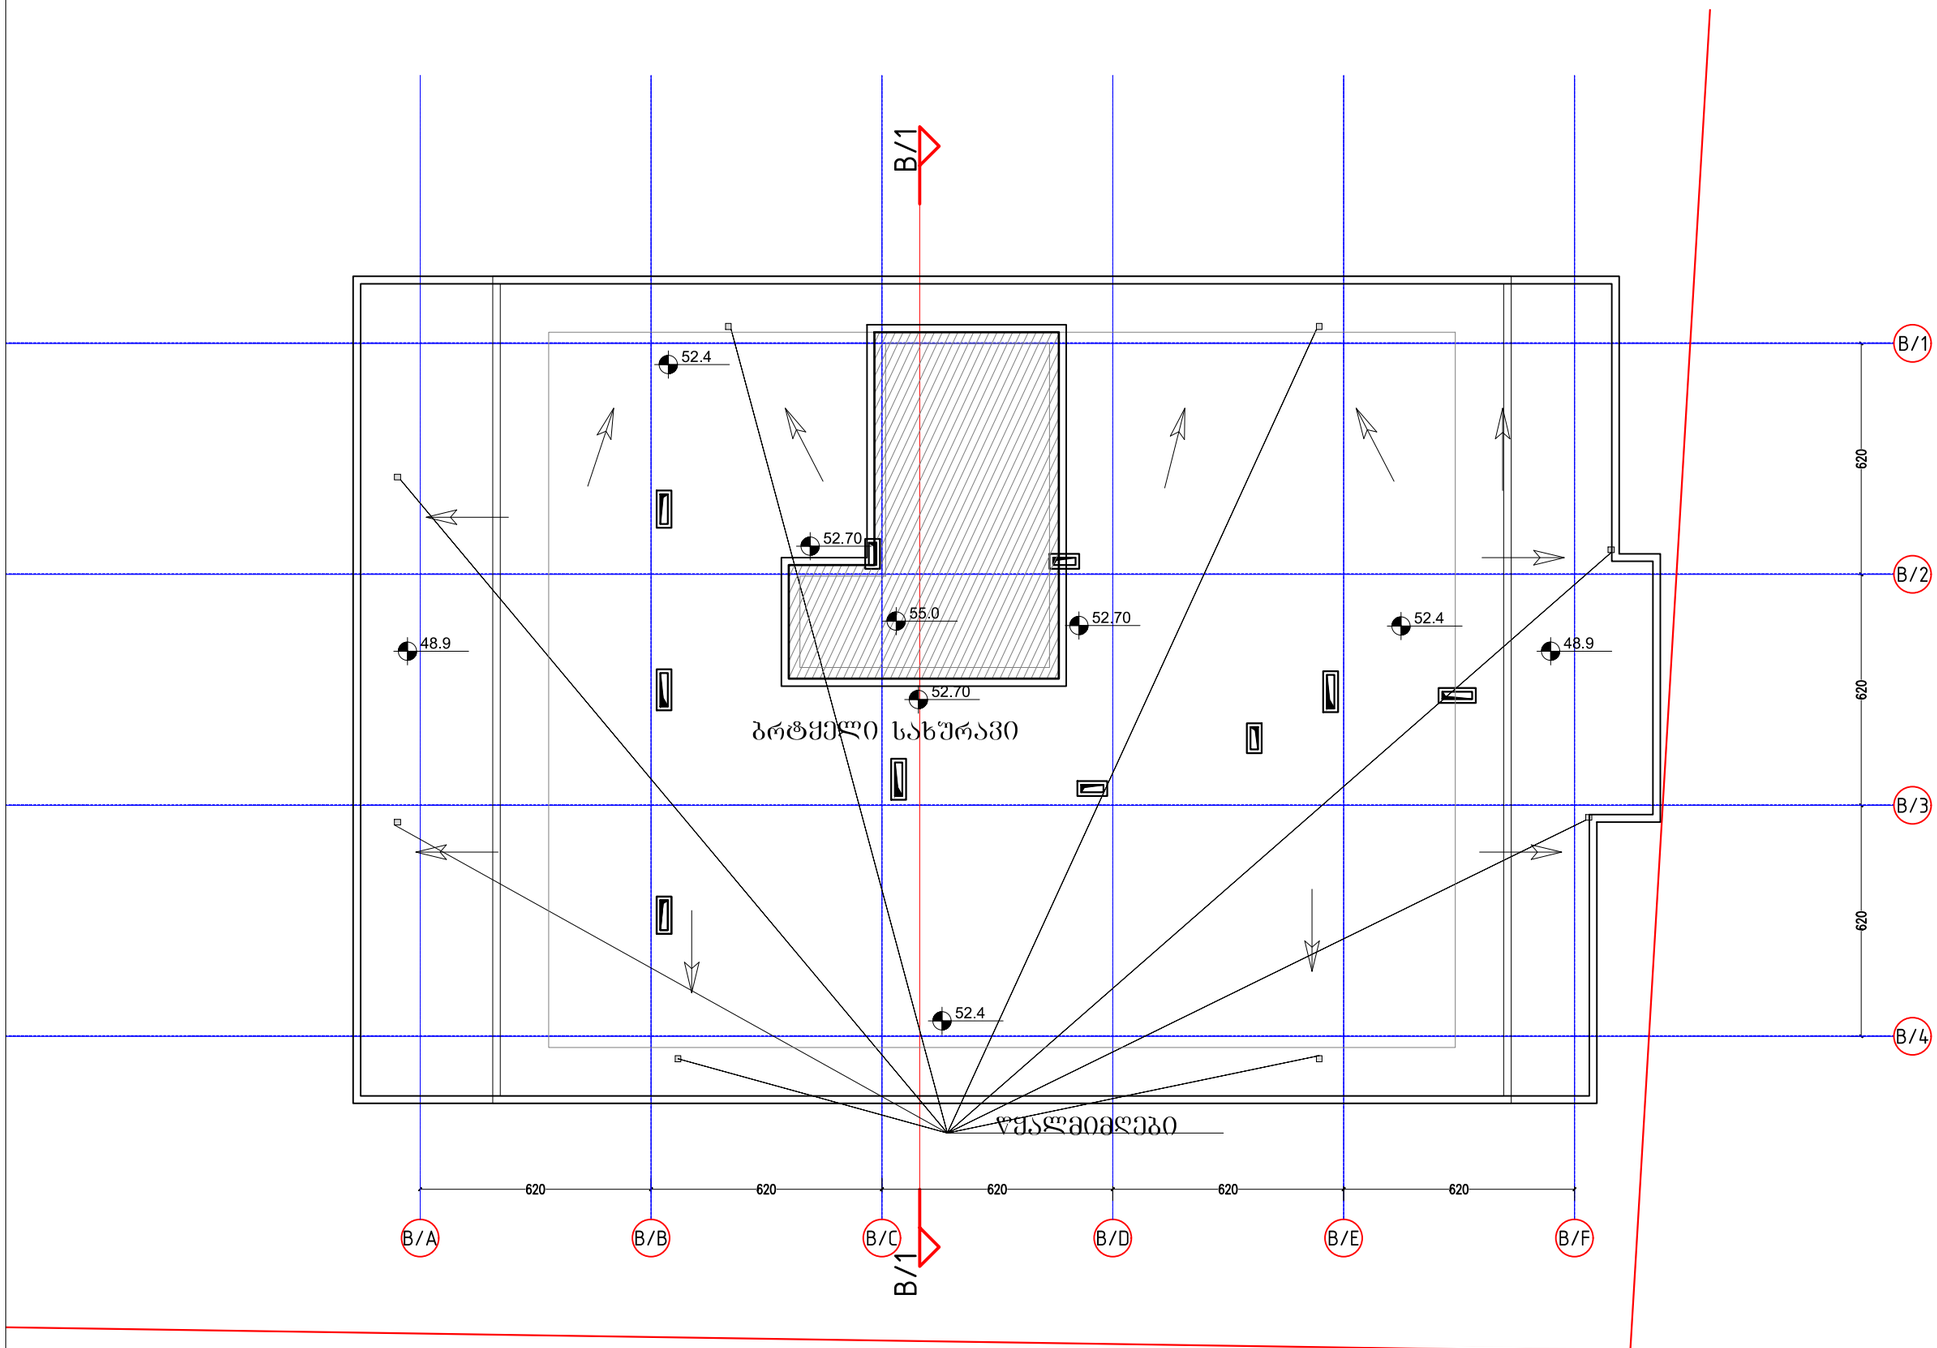

ფორმატი PAPER SIZE		პროექტის № PROJECT #
A-3		

პირობითი აღნიშვნები LEGEND

278

მანძილი საკადასტრო საზღვრამდე

კონდიცირების აბრეშატები აივნის სიბრტყეში

დამკვეთი CLIENT	შპს "ლაგი კაპიტალი"
პროექტი PROJECT	2 მრავალბინიანი საცხოვრებელი სახლი დამხმარე შენობით
მისამართი ADDRESS	კაიროს ქუჩის მიმდებარედ

	NAME	
დირექტორი	გ. ჭუმბურიძე	
მთ. არქიტექტორი	გ. ჭუმბურიძე	
ავტორი	გ. ჭუმბურიძე	
	ბ. კალანდაძე	
მთ. კონსტრუქტორი	ს. პაპაშელი	
დაამუშავა	ბ. კალანდაძე	

GRC Ltd
Digomi IV/18/48
Tbilisi, Georgia
T: 252 08 10
E mail: grc_studio@yahoo.com

არქიტექტურული ნაწილი ARCHITECTURE

მასშტაბი SCALE	1:150	თარიღი DATE OF ISSUE	7.03.2016

ნახაზი DRWG.

სამანქანოს გეგმა


რედაქტირება REVISIONS

№	პროექტ. REV.	თარიღი DATE
1		
2		
3		
4		
5		
6		

ინდექსი INDEX ფურც. PAGES


C ბლოკი დამხმარე შენობა

I სართულის გეგმა

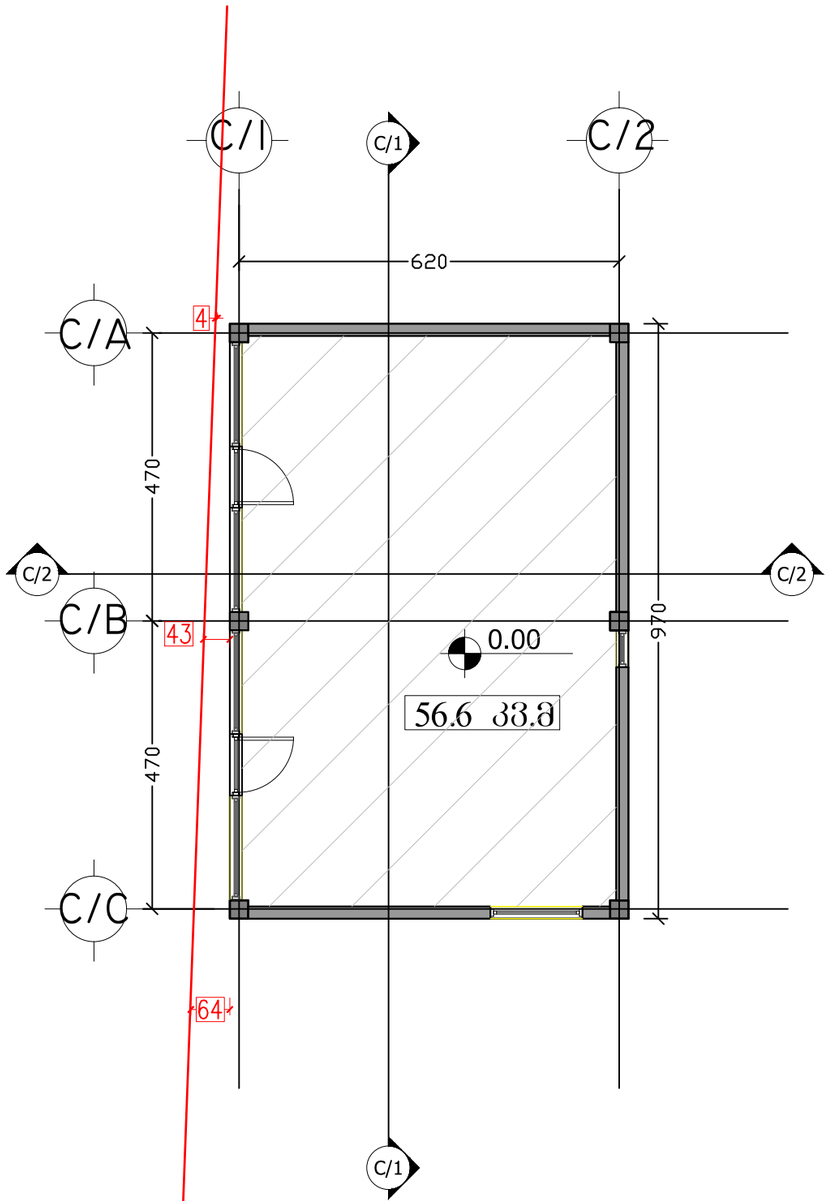

C ბლოკი დამხმარე შენობა

გადახურვის გეგმა

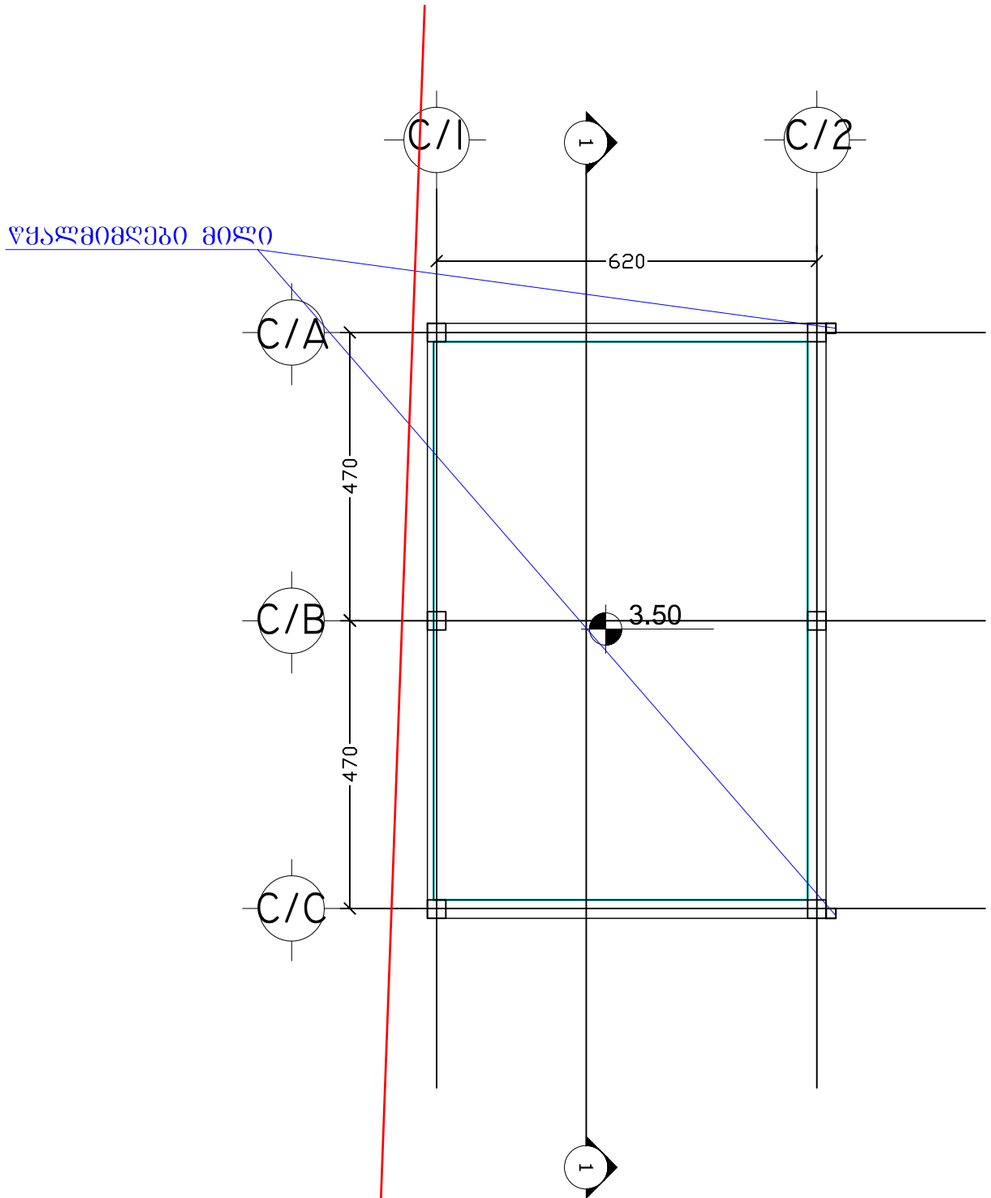

ფორმატი PAPER SIZE	A-3
პროექტის № PROJECT #	

ვიზუალური აღნიშვნები LEGEND

278

მანძილი საკადასტრო საზღვრამდე

კონდიციონერების აბრეშატები აივნის სიბრტყეში

დამკვეთი CLIENT	შპს "ლაგი კაპიტალი"
პროექტი PROJECT	2 მრავალბინიანი საცხოვრებელი სახლი დამხმარე შენობით
მისამართი ADDRESS	კაიროს ქუჩის მიმდებარედ

	NAME	
დირექტორი	გ. ჭუმბურიძე	
მთ. არქიტექტორი	გ. ჭუმბურიძე	
ავტორი	გ. ჭუმბურიძე	
	ბ. კალანდაძე	
მთ. კონსტრუქტორი	ს. პაპაშვილი	
დაამუშავა	ბ. კალანდაძე	

GRC Ltd
Digomi IV/18/48
Tbilisi, Georgia
T: 252 08 10
E mail: grc_studio@yahoo.com

არქიტექტურული ნაწილი ARCHITECTURE

მასშტაბი SCALE	1:150
თარიღი DATE OF ISSUE	7.03.2016

ნახაზი DRWG.

დამხმარე შენობა

I სართულის გეგმა; გადახურვის გეგმა

პროექტირება REVISIONS

№	პროექტ. REV.	თარიღი DATE
1		
2		
3		
4		
5		
6		

ინდექსი INDEX ფურც. PAGES