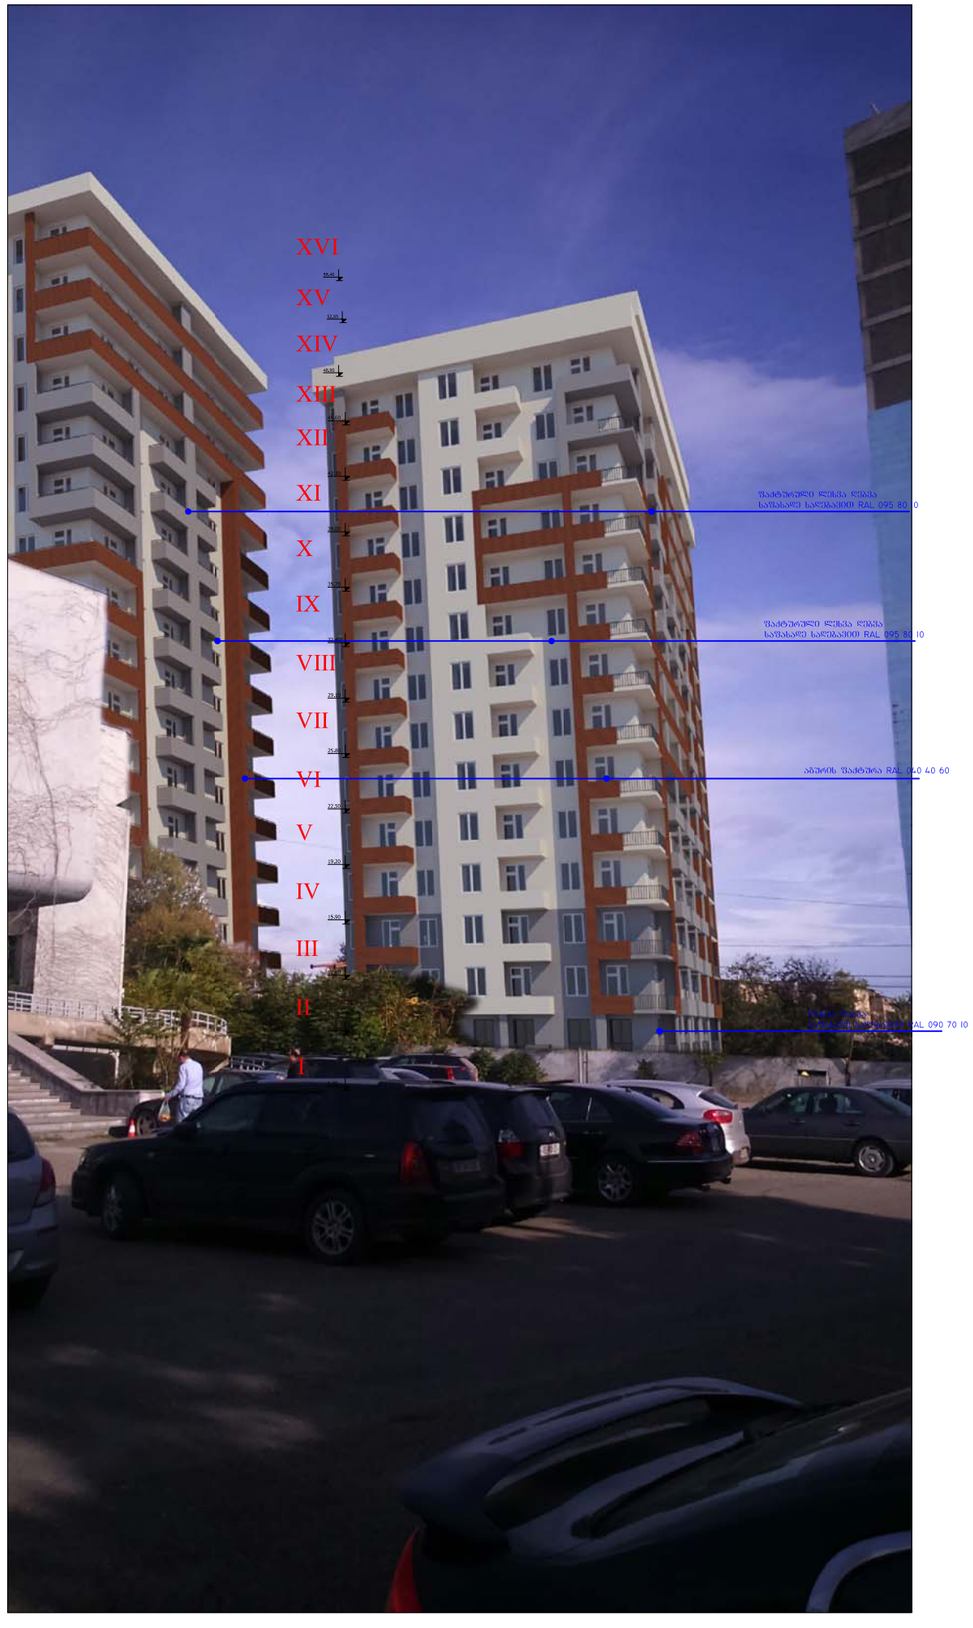

ფორმატი PAPER SIZE		პროექტის № PROJECT #
A-3		

ᲐᲘᲠᲝᲑᲘᲗᲘ ᲐᲦᲜᲘᲨᲕᲜᲔᲑᲘ — LEGEND

დამკვეთი CLIENT	შპს "ლაგი კაპიტალი"
პროექტი PROJECT	2 მრავალბინიანი საცხოვრებელი სახლი დამხმარე შენობით
მისამართი ADDRESS	კაიროს ქუჩის მიმდებარედ

	NAME	
დირექტორი	გ. ჭუმბურიძე	
მთ. არქიტექტორი	გ. ჭუმბურიძე	
ავტორი	გ. ჭუმბურიძე	
	ბ. კალანდაძე	
მთ. კონსტრუქტორი	ხ. პაპაშვილი	
დაამუშავა	ბ. კალანდაძე	

GRC Ltd
Digomi IV/18/48
Tbilisi, Georgia
T: 252 08 10
E mail: grc_studio@yahoo.com

ᲐᲠᲥᲘᲢᲔᲥᲢᲣᲠᲣᲚᲘ ᲜᲐᲬᲘᲚᲘ
ARCHITECTURE

მასშტაბი SCALE	1:150	თარიღი DATE OF ISSUE	7.03.2016

ნახაზი DRWG.

ფოტომონტაჟი

ᲞᲠᲝᲔᲥᲢᲘᲠᲔᲑᲐ REVISIONS

№	პროექტ. REV.	თარიღი DATE
1		
2		
3		
4		
5		
6		

ᲘᲜᲓᲔᲥᲡᲘ INDEX	ᲤᲣᲠᲪ. PAGES





