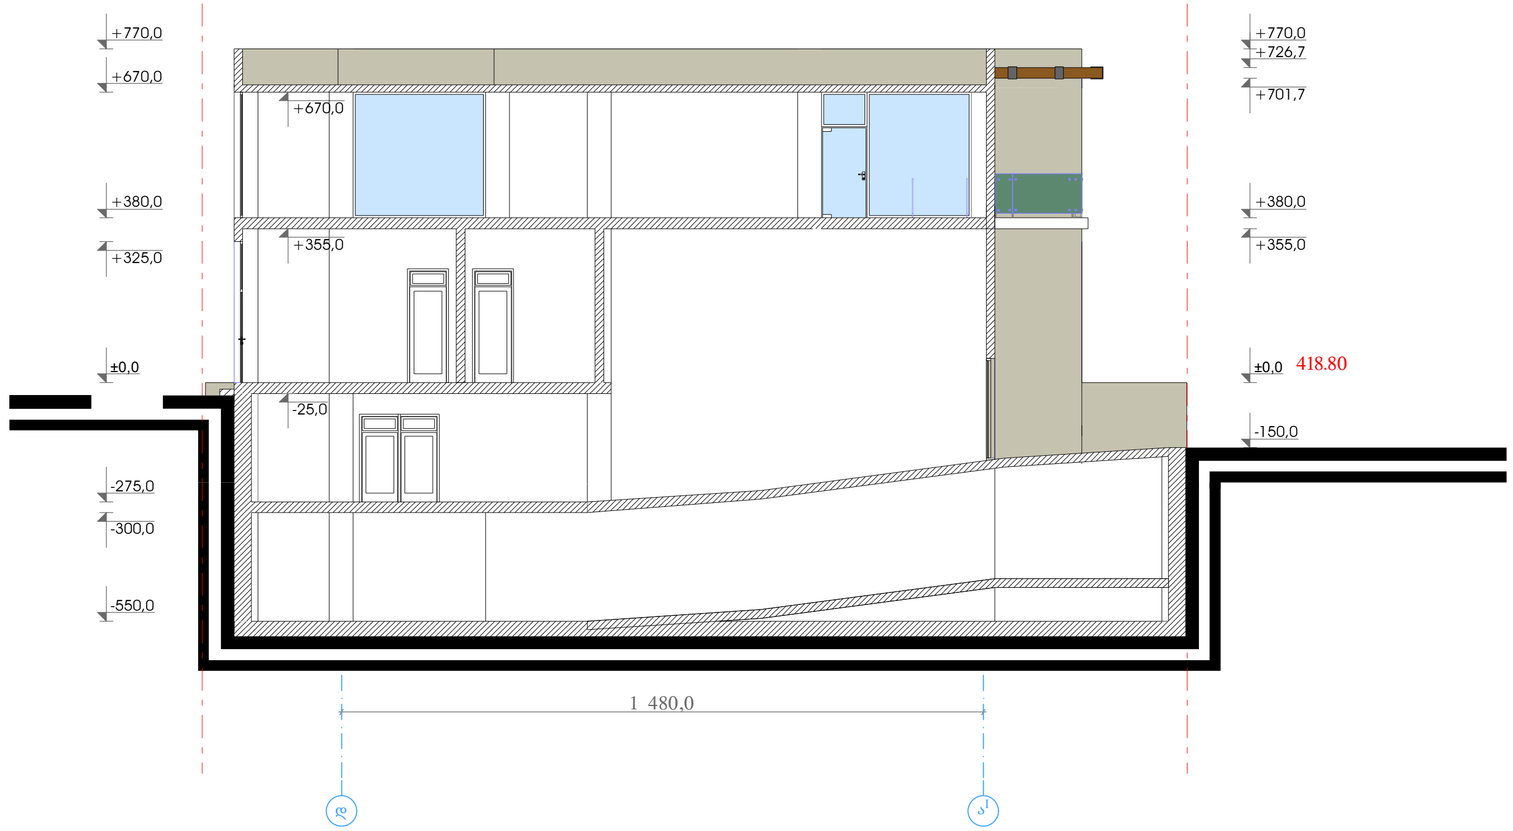

- 150,0

±0,0

+355,0

+380,0

+701,7

+726,7

+770,0

-550,0

-300,0

- 275,0

±0,0

- 25,0

+380,0

+770,0

+355,0

+670,0

+325,0

+670,0

1 480,0

42 7. 28 43.2 6

426.7

426.2 3

42 6.8

427.7 3

mS e n b a re f

b
b

2qs 3qs 2qs

3 qs

2q s

qs

a

a

a

a

a

a

a

a

qs qs a t

3ქს ქას გრ გრ გრ გრ

3q s

f

2q s

2qs

0.563

0. 31
0. 312

0.381

0. 643

0. 5

L1 L2 L3 L4 L7 L8

1 0

2

L 3 4 1 5
L1 6 L1 7

L1 8 L1 9

L20 L21
418. 1

65 41 8.3 1
417.9 7 18.

05 418.02

418. 56

1 8. 418. 1

8 418.2 8.1 5 30 30

418. 2

418.

418.

52
82

41 8.

50

41 8. 50 8 35

41. 9

418.56 8.6 1

418. 56 3 418 61

8.5 9

41 8 51 41.

8

41.2

35

41 8.3

418. 73 18 52 418. 5. 41 8. 6

5 7 418.61
418. 59

41 8.5 7

41 8. 58

60
418.
61

8. 35418 23

418. 57 8 48

41 8.3 5

41 8.0

41 8. 1

7.8 4 417.75
417. 72

417.86

41 7. 41 7. 82

41 7.8 0

.

97
418.08

94 417.74

41 7.9 3

418. 8

418.7 5

418.90

1 8 418. 6 8. 7

. 83

41 7. 51
17 6

1 7 0

74 2

39 417. 28 417.05 41 7. 07
41 73 6 59 416.94

.8 417. 417 26

.5 417.6

41 7. 0

417.69
41 76 0

.5

41 7. 8

41 7. 3

41 7.5 8. 63

75 3

417. 6

417. 59

417. 7.

417. 6 0

7 1

41 7. 51

6

3

418. 84
417. 73
6
57
417.57

. 0 79 1 418. 53

1 8 0

418.03 8 80

417.29 7

417.5

.

60

41.0 5

2

0

6 2

41 7.3 5

41 7.

417.

36

21

417. 16

29
36

41 7.2 0 41 7.3 8
41 7. 39

41 7.2 417 29

3 6 41 7. 36

41 8. 56 41 7. 20 41 7.3 0 417. 23 41 72.

417 20 17.50 8 0

.87

2

5

1

.1

85

6 1 43.

2

a
I d

418.80

ჭრილი 1-1

m 1:100

ც. ბართაია

pr.mT.

არქიტექტორი

საპროექტო ობიექტის

მისამართი

დამკვეთი

სტადია პროექტი ფურცელი გვ. ა-

ტექნიკური მონაცემები

დასაპროექტებელი ობიექტი

ქალაქგეგმარებითი პარამეტრები

ინტენსივობის კოეფიციენტი კ2=3.0

ინტენსივობის კოეფიციენტი კ1=0,7

მიწის ნაკვეთის ფართი 633.00 მ

2

შეასრულა ც. ბართაია

სავაჭრო-საოფისე შენობის

კორექტირებული პროექტი

არქიტექტურული ნაწილი

ქ.თბილისში, ძველი თბილისის

რაიონში, ჩიტაიას და
ჩუბინაშვილის ქუჩების

დასაწყიში

შპს ,,ამო 7,,

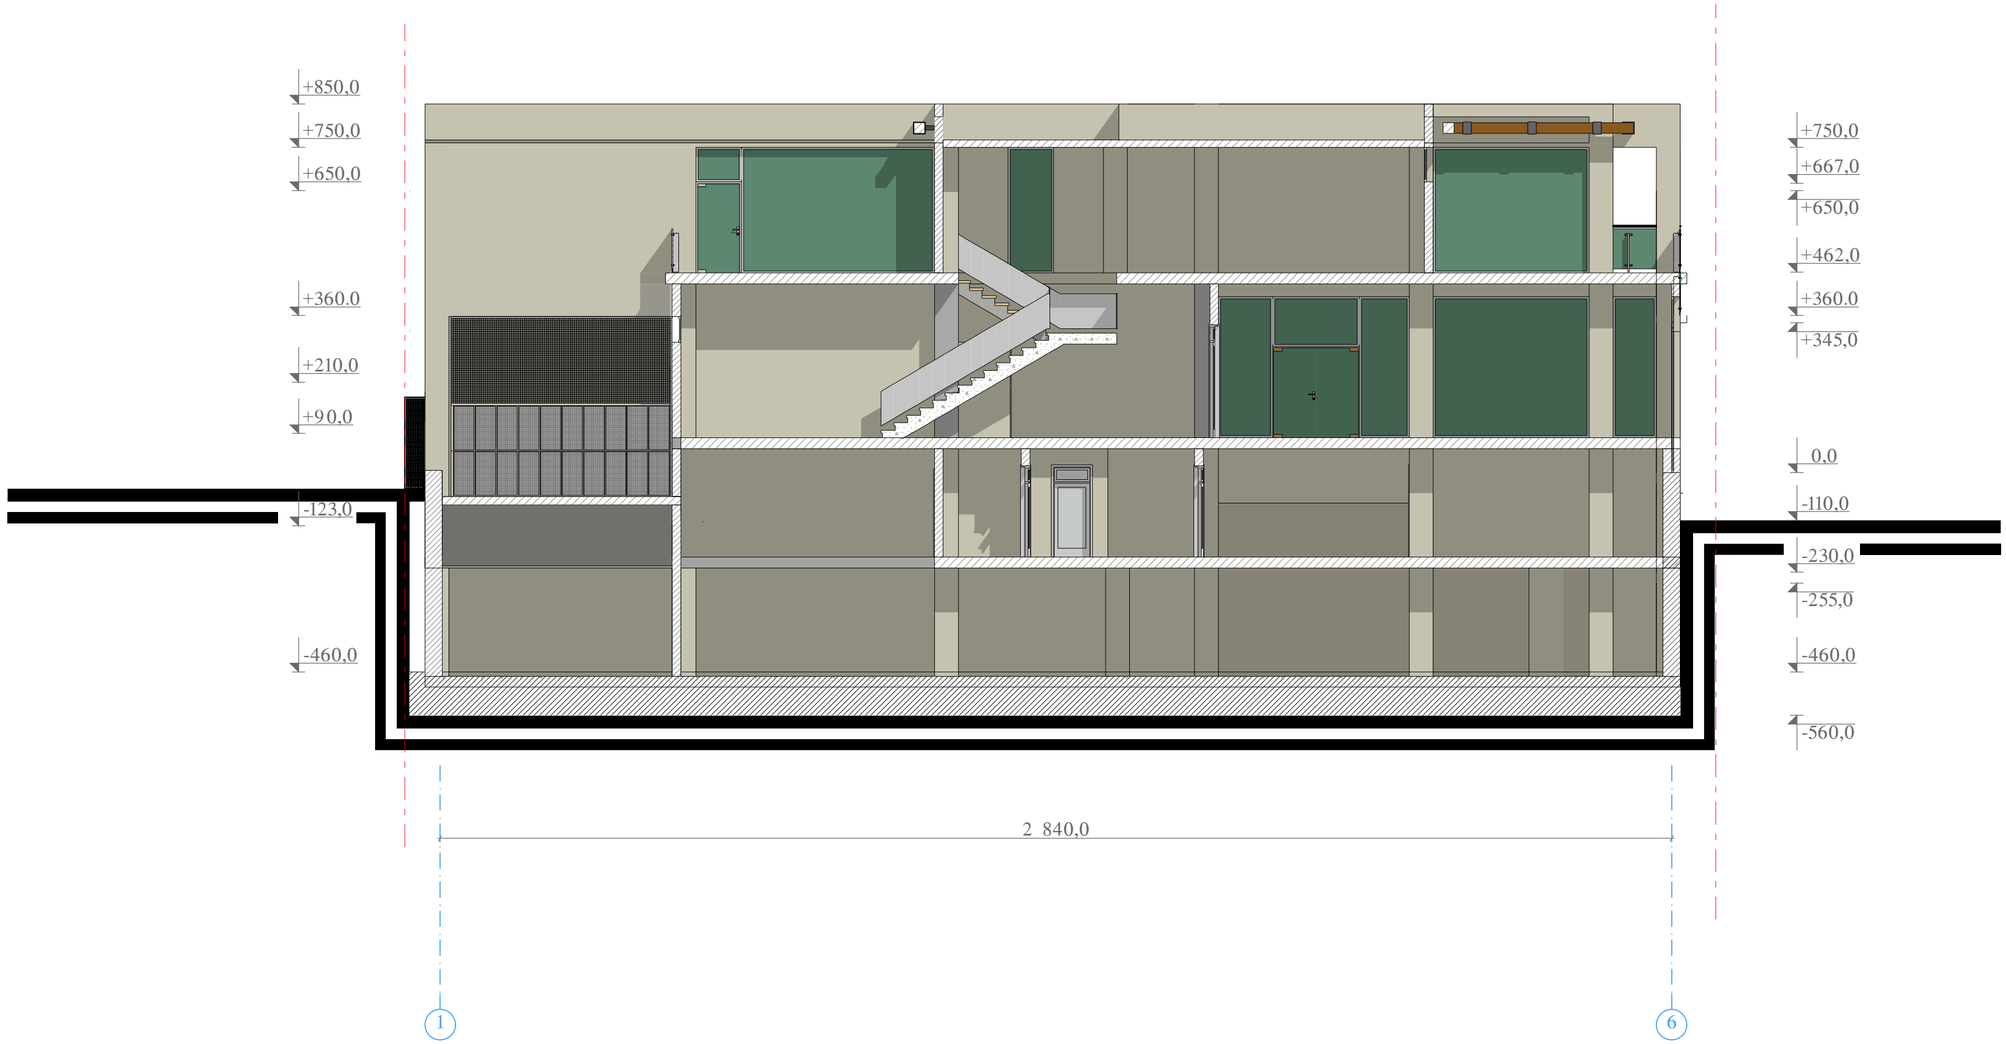

2 840,0

± 0,0

+360.0

+462,0

+750,0

- 110,0

+345,0

+650,0

-460,0

- 230,0

-560,0

-255,0

-460,0

- 123,0

+90,0

+750,0

+850,0

+360.0

+650,0

+667,0

+210,0

mS e n ba re

f

b

b

2q s

3q s

2q s

3qs 2qs qs a a a a a a a a

qs qs

a

t

3ქს ქას გრ გრ გრ გრ

3q s

f

2q s

2q s

0.563

0. 31

0. 312

0.381

0. 643

0. 58

L1 L2 L3 L 4

L7 L8 10 L2 3 4L15L16 L17 L18

L 19

L20

L2 1

41 8. 1

65 41 8. 31

1 41 7.9 3
1

418.05 0 418.02

418.56

41 8. 418.
8. 418.2 18.. 30 30

418.

2

41 8.

418.

52

2

418.

418.5 0

. 35

418. 85 9

418. 86 1

418.56 8 418.61

. 59

418 41 8.1

41 8. 2
35

41 8.3

418.73 52 418. 85. 41 8.

5 7 418.6
418.59

41 8. 57

418. 58

60
41 8.

61

418 35
.2

418. 57 418.

41 8. 35

41 8.0

418.

417. 84 417.75
.

417.8 6

417. 7 417. 82

41 7.8 0

17

417.97

418.08 417.74 417.9

79 3

41 8.

41 8.7 5

90

8.

41. 6 8

8.

417. 51 6

417.64 7. 0

41 417.28.39 417.05 417. 07

7 36 5 9 416.9

1 8 41 7. 26

417. 417.

41 7. 0

417 69

58

417. 60

7

3 417. 8

41 7. 3

41 7.5 8

17.63 3

417.5 76 1

417.59

.

417. 7

417. 3 1 76 0

417. 61

417. 51

7

17.6 3

418. 84

417. 73
64
57

417.5 7

7.8 0

91 41 8.5 0

418.03 8.

417.2 9 8 7

4.5

60

41.0 5

2

0

6 2

41 7. 35

17

417. 5

417. 1

36

21 417.16

.2 9

4 3 6

41 7. 20 41 7. 38 417. 417 39

41 7.2 417. 29

1 73 6 417. 36

418. 56 417. 23 417. 20 417. 30 41 72.5

417.20 017 8 0

417.87

2

5

8 5

6 43 32

4

42 7.

42 7 3

8 2

42 6. 3

426.7

43 2 6 42 7.28

1

6

ჭრილი 2-2

m 1:100

ც. ბართაია

pr.mT.

არქიტექტორი

საპროექტო ობიექტის მისამართი

დამკვეთი

სტადია პროექტი ფურცელი გვ. ა-

ტექნიკური მონაცემები

დასაპროექტებელი ობიექტი

ქალაქგეგმარებითი პარამეტრები

ინტენსივობის კოეფიციენტი კ2=3.0

ინტენსივობის კოეფიციენტი კ1=0,7

მიწის ნაკვეთის ფართი 633.00 მ

2

შეასრულა ც. ბართაია

სავაჭრო-საოფისე შენობის კორექტირებული პროექტი

არქიტექტურული ნაწილი

ქ.თბილისში, ძველი თბილისის რაიონში, ჩიტაიას და
ჩუბინაშვილის ქუჩების დასაწყიში

შპს ,,ამო 7,,

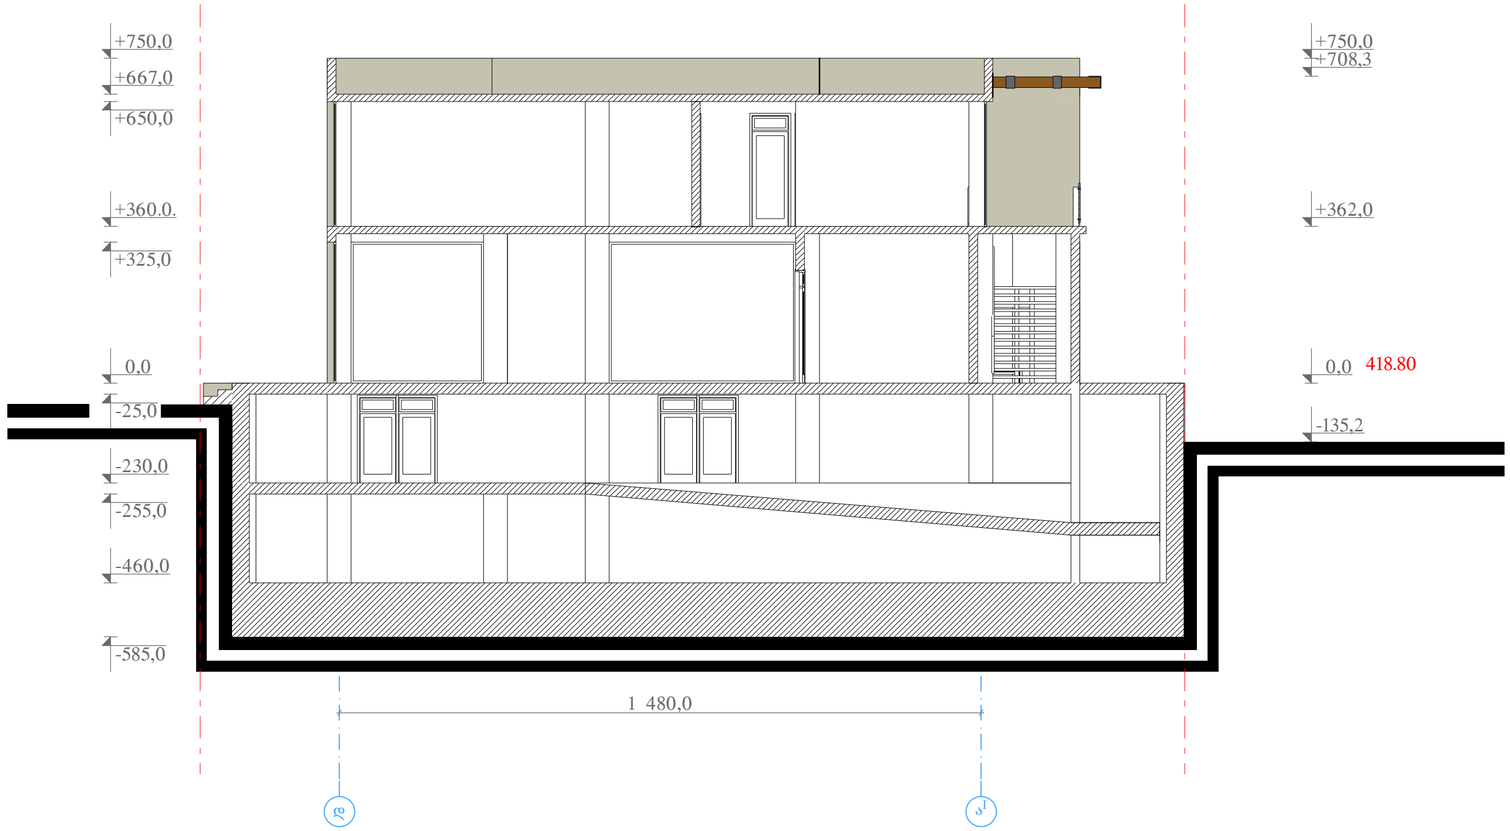

1 480,0

-460,0

-230,0

± 0,0

+360.0.

+667,0

+750,0

-585,0

- 255,0

-25,0

+325,0

+650,0

-135,2

± 0,0

+362,0

+708,3

+750,0

m S en b ar e

f

b

b

2q s

3q s

2q s

3q s

2qs

q s

a

a

a

a

a

a

a

a

qs

q s

a

t

3q s

qa s gr gr gr gr

3q s

f

2qs

2q s

0. 563

0.31

0.312

0.381

0.643

0.58

L1 L2 L3 L4 L7 L8 01 L1 2 415

L1 6

L17 L18 L19

L2 0

L2 1

418.

6 5 418.31
. 417. 93. 8

0 5 7 0 41 8.0 2

418.5 6 418.8 41 8. 41 8.2 30 418.3 0 4 9

1 8. 2

4

418. 7

85 2

.

41 85 0

. .35

418.3 8 418 59

8 6 .

418.5 6

18.

4.6

59

418. 418.

41 8.1 7

2
3 5

418. 38

418.7 3 85 2 41 8. 3 41 8. 57 418.

8 57 41 8.6 1
418.5 9

418.58
86 0

418.

86 1 35 8.2

418.5 7 418.

418.35

418. 08

418.1

417.84 41 7. 5
417.7 2

41 7.8 6

417.7 417.8 2

417. 80

418. 7

41 7.9

41 8.0

79 41 7.

. 93

418.

418. 75 41 8.9 0

418.84 41 8.

418.8 3

417.51 7.6

41 7.6

0 417.2 73 9 417.2 8 41 7.0 5 417.07

75 9 41 6.9

1 7 8 417..2 6

41 7. 5 41 7. 6

417.70

7.6 9

8

60

41 7. 3.8

417.73

417.58 76 3

.

41 5 1 7 61

4.

41 7.5 9

. 2

417. 7

41 7. 3 60

417.61

417.51

7 63

418.8

417.7 3

64
41 7.5

4 7.5

417 80
.91 418.5 3

.

41 8.0 3 418

41.2 9 8 7

41 7. 5

.

6

05

62

417.35

41 7.3 9

41 7.

3 6417. 1

417.2

417. 6 7.2 9

41 7.3 6

417.38 417.20

417. 0 417.3 9

36 417. 27 9

41 7. 36 417.36

418.56 417.30 417.2 3 417.20

. 41 7. 5

2 0 41 7.5

08 70

8 7

2

41 7. 14

6 5

3 2. 61 43

26

427.7 2

82

42 6. 23

42 6.7

26 427. 8

a

I

d

418.80

ჭრილი 3-3

m 1:100

ც. ბართაია

pr.mT.

არქიტექტორი

საპროექტო ობიექტის მისამართი

დამკვეთი

სტადია პროექტი ფურცელი გვ. ა-

ტექნიკური მონაცემები

დასაპროექტებელი ობიექტი

ქალაქგეგმარებითი პარამეტრები

ინტენსივობის კოეფიციენტი კ2=3.0

ინტენსივობის კოეფიციენტი კ1=0,7

მიწის ნაკვეთის ფართი 633.00 მ

2

შეასრულა ც. ბართაია

სავაჭრო-საოფისე შენობის კორექტირებული პროექტი

არქიტექტურული ნაწილი

ქ.თბილისში, ძველი თბილისის რაიონში, ჩიტაიას და
ჩუბინაშვილის ქუჩების დასაწყიში

შპს ,,ამო 7,,