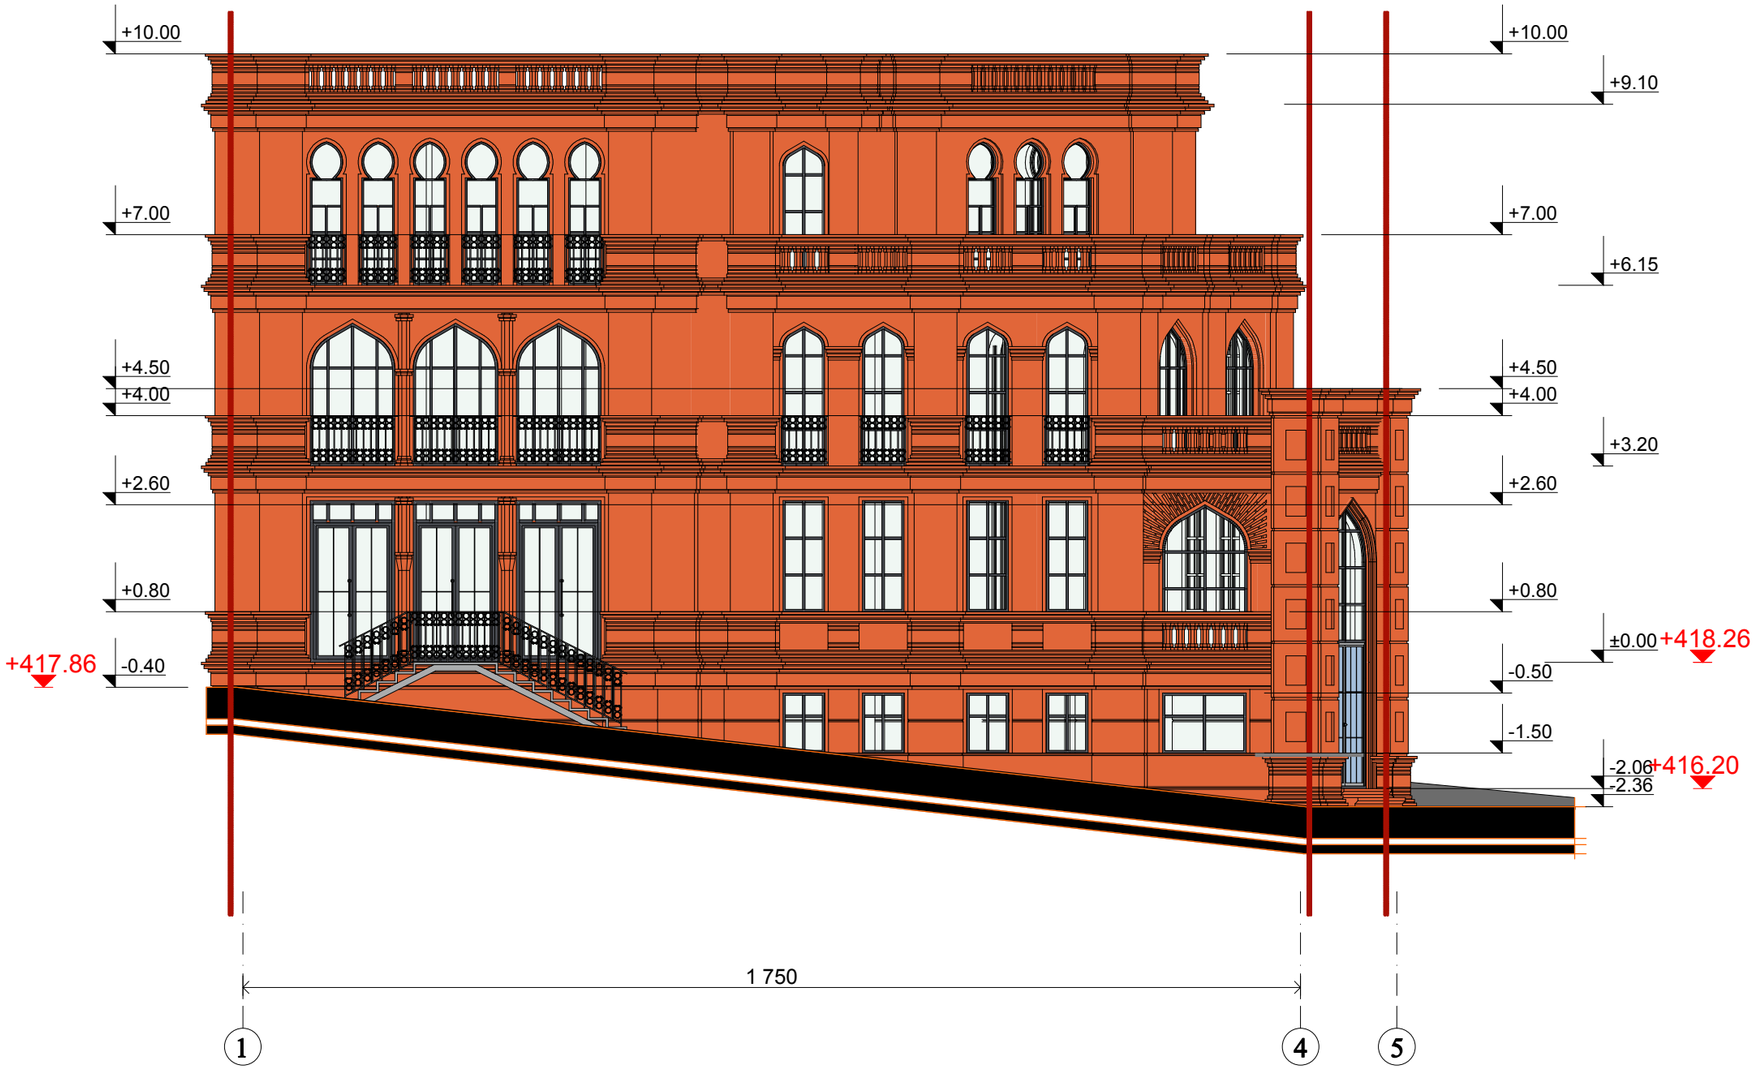

დირექტორი	გ.ზაქაიძე		დამკვეთი ამხანაგობა «ახალი თბილისი»			
პრ.არქიტექტორი	რ.ტყემალაძე		სასტუმროს შენობა ქ. თბილისში გრიშაშვილი №9	სტადია	ფურცელი	ფურცლები
კონსტრუქტორი	მ.სავლიძე			არ/პ		19
			ფასადი 1-4 ღეძებს მოჩის მ1:100	შ.პ.ს.«ტიფლის ბილდინგი»		
დაამუშავა	ნ.კაპანაძე					

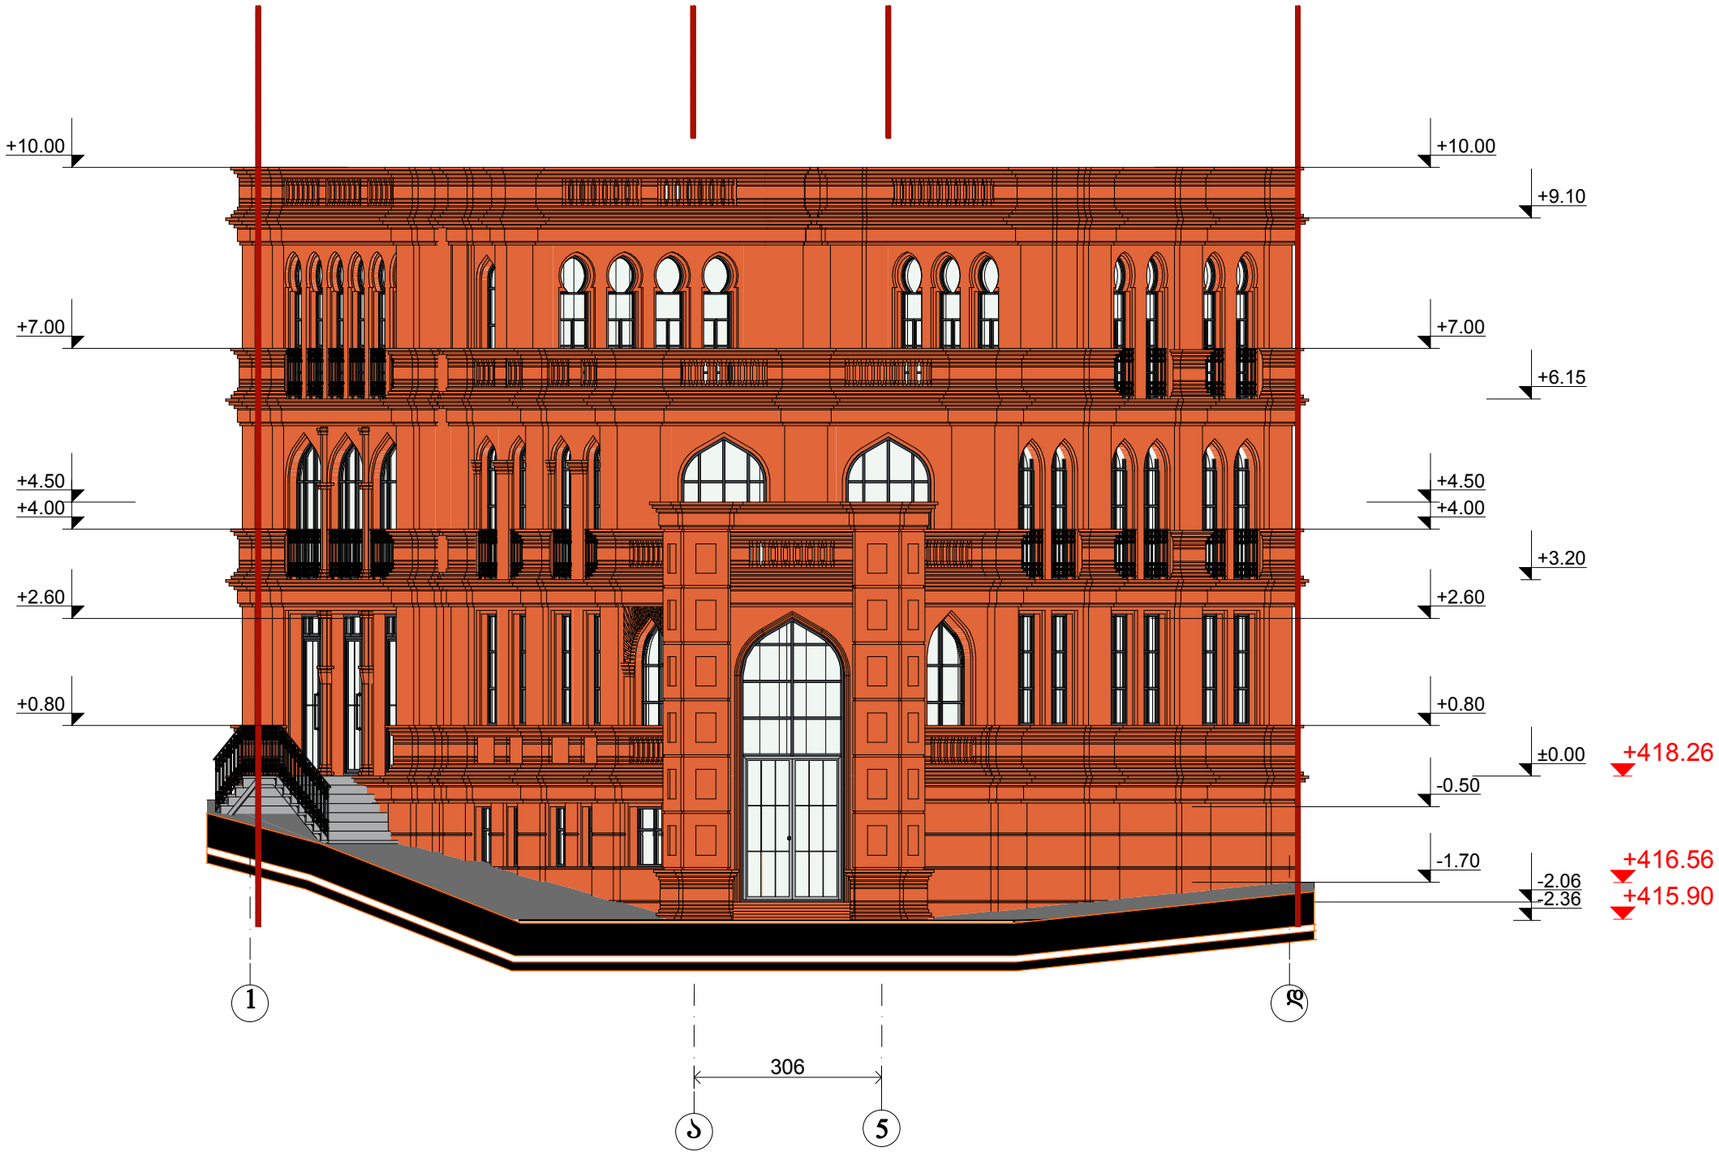

დირექტორი	გ.ზაქაიძე		დამკვეთი ამხანაგობა «ახალი თბილისი»			
პრ.არქიტექტორი	რ.ტყემალაძე		სასტუმროს შენობა ქ. თბილისში გრიშაშვილი №9	სტადია	ფურცელი	ფურცლები
კონსტრუქტორი	მ.საველიძე			არ/პ		19
			ფასადი ა-5 ღეზძებს მოჩის მ1:100	შ.პ.ს.«ტიფლის ბილდინგი»		
დაამუშავა	ნ.კაპანაძე					

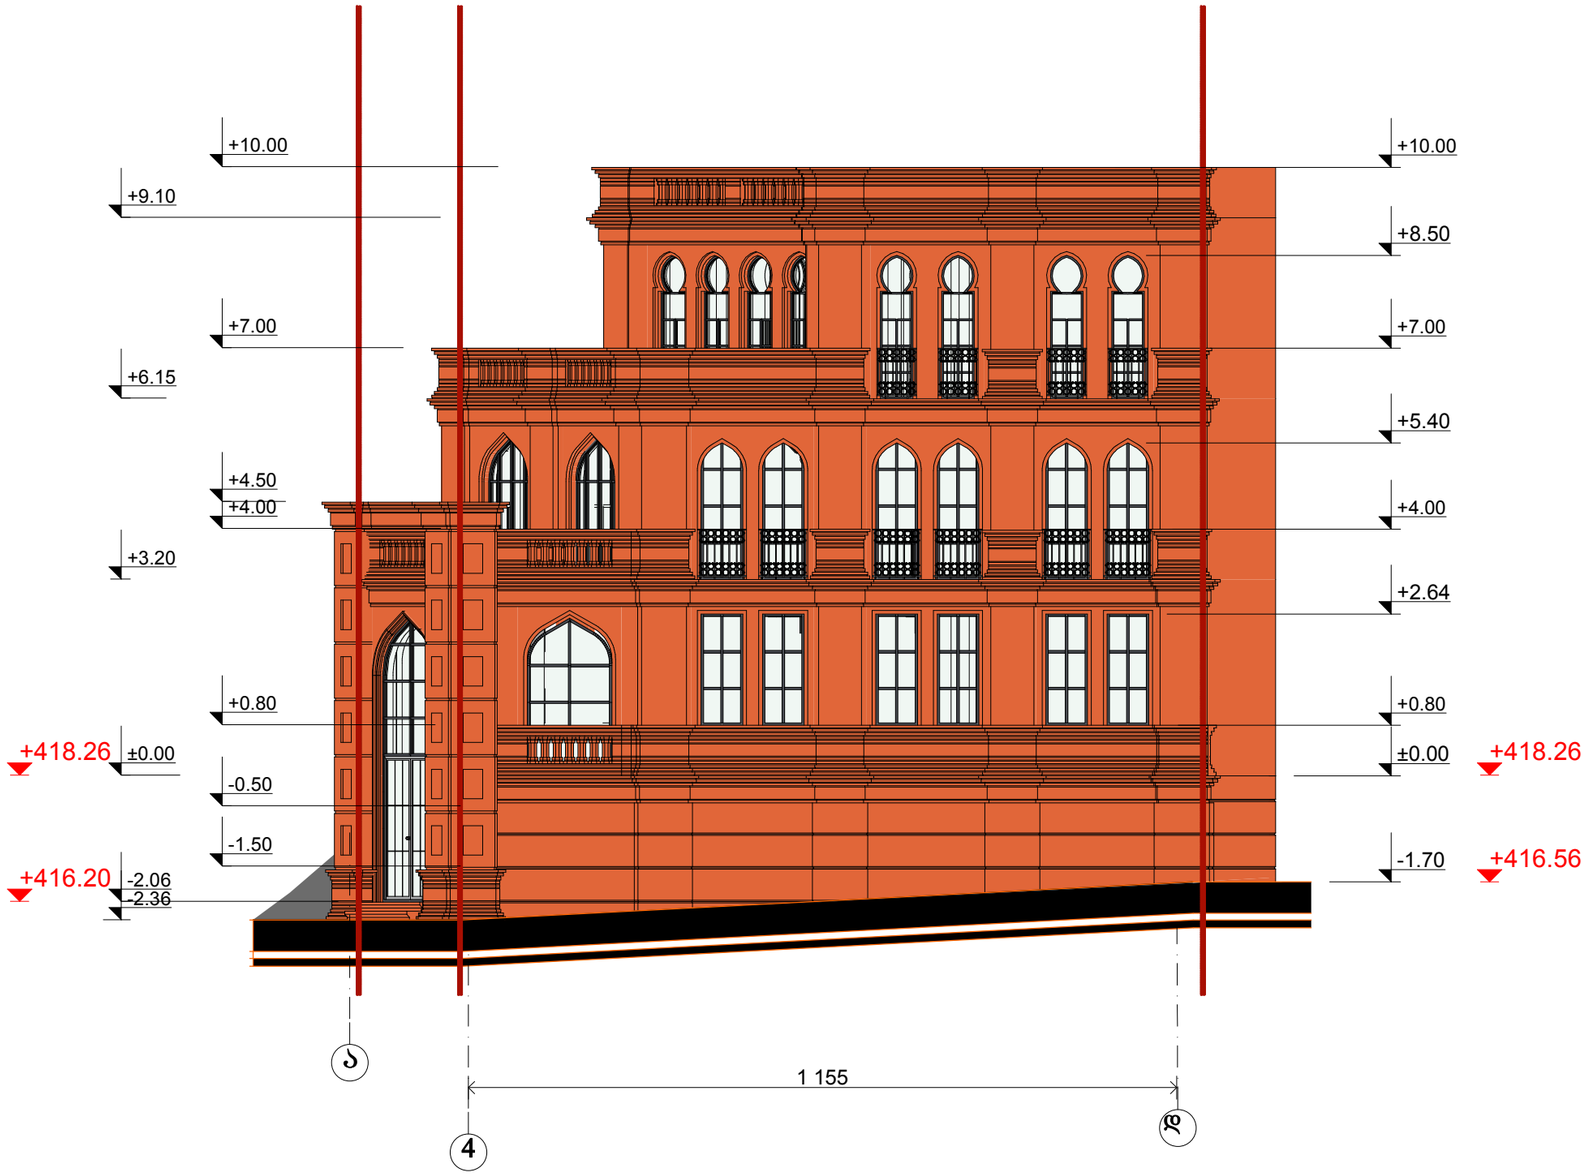

დირექტორი	გ.ზაქაიძე		დამკვეთი ამხანაგობა «ახალი თბილისი»			
პრ.არქიტექტორი	რ.ტყემალაძე		სასტუმროს შენობა ქ. თბილისში გრიშაშვილი №9	სტადია	ფურცელი	ფურცლები
კონსტრუქტორი	მ.საველიძე			არ/პ		19
			ფასადი 4-დ ღუჩძებს შოჩის მ1:100	შ.პ.ს.«ტიფლის ბილდინგი»		
დაამუშავა	ნ.კაპანაძე					

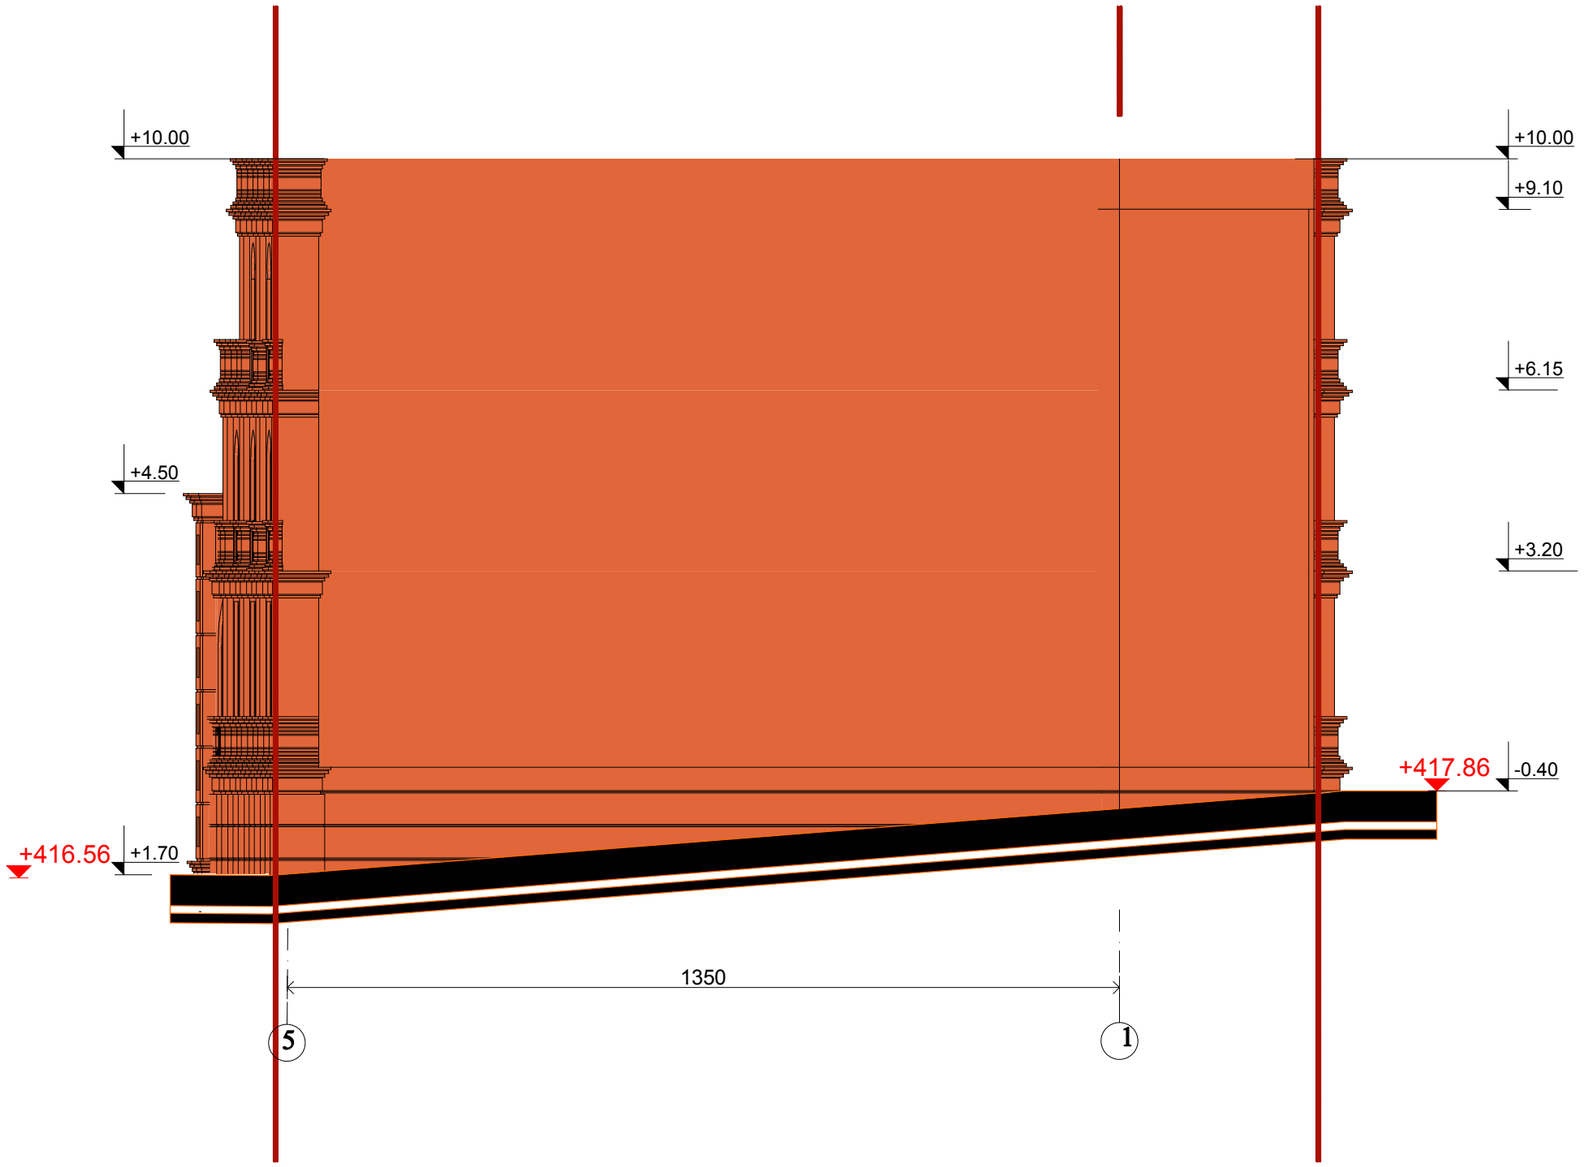

დირექტორი	გ.ზაქაიძე		დამკვეთი ამხანაგობა «ახალი თბილისი»			
პრ.არქიტექტორი	რ.ტყემალაძე		სასტუმროს შენობა ქ. თბილისში გრიშაშვილი №9	სტადია	ფურცელი	ფურცლები
კონსტრუქტორი	მ.სავლიძე			არ/პ		19
			ფასადი 5-1 ღეჩძებს შოჩის მ1:100	შ.პ.ს.«ტიფლის ბილდინგი»		
დაამუშავა	ნ.კაპანაძე					

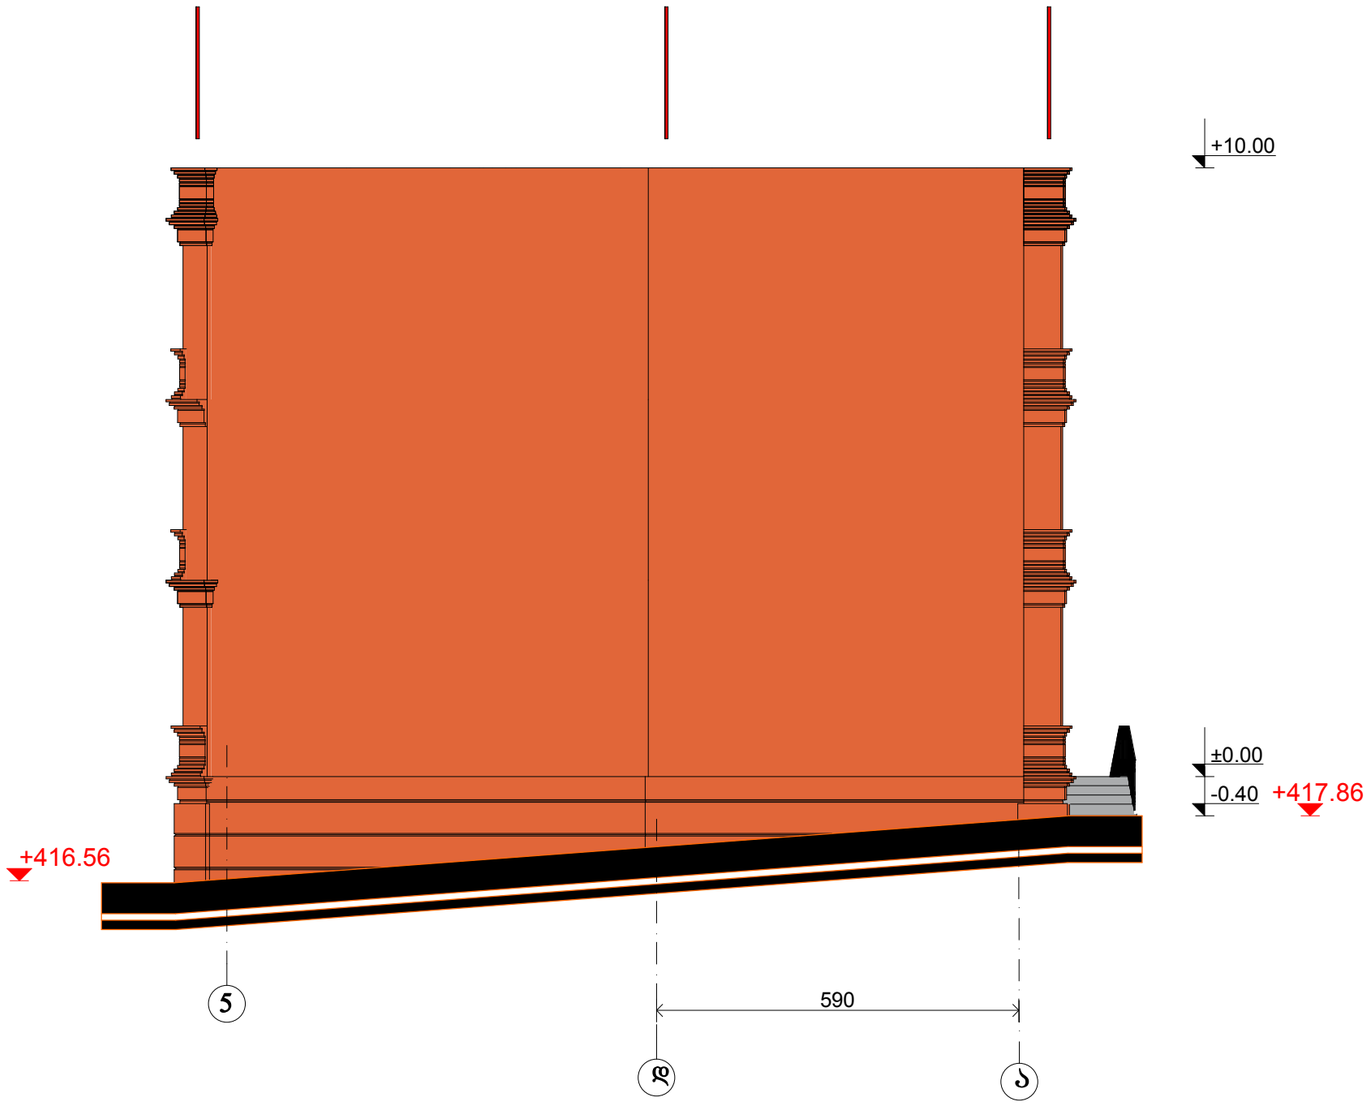

დირექტორი	გ.ზაქაიძე		დამკვეთი ამხანაგობა «ახალი თბილისი»			
პრ.არქიტექტორი	რ.ტყემალაძე		სასტუმროს შენობა ქ. თბილისში გრიშაშვილი №9	სტადია	ფურცელი	ფურცლები
კონსტრუქტორი	მ.საველიძე			არ/პ		19
			ფასადი დ-ა ლეჩქებს შოჩის მ1:100	შ.პ.ს.«ტიფლის ბილდინგი»		
დაამუშავა	ნ.კაპანაძე					