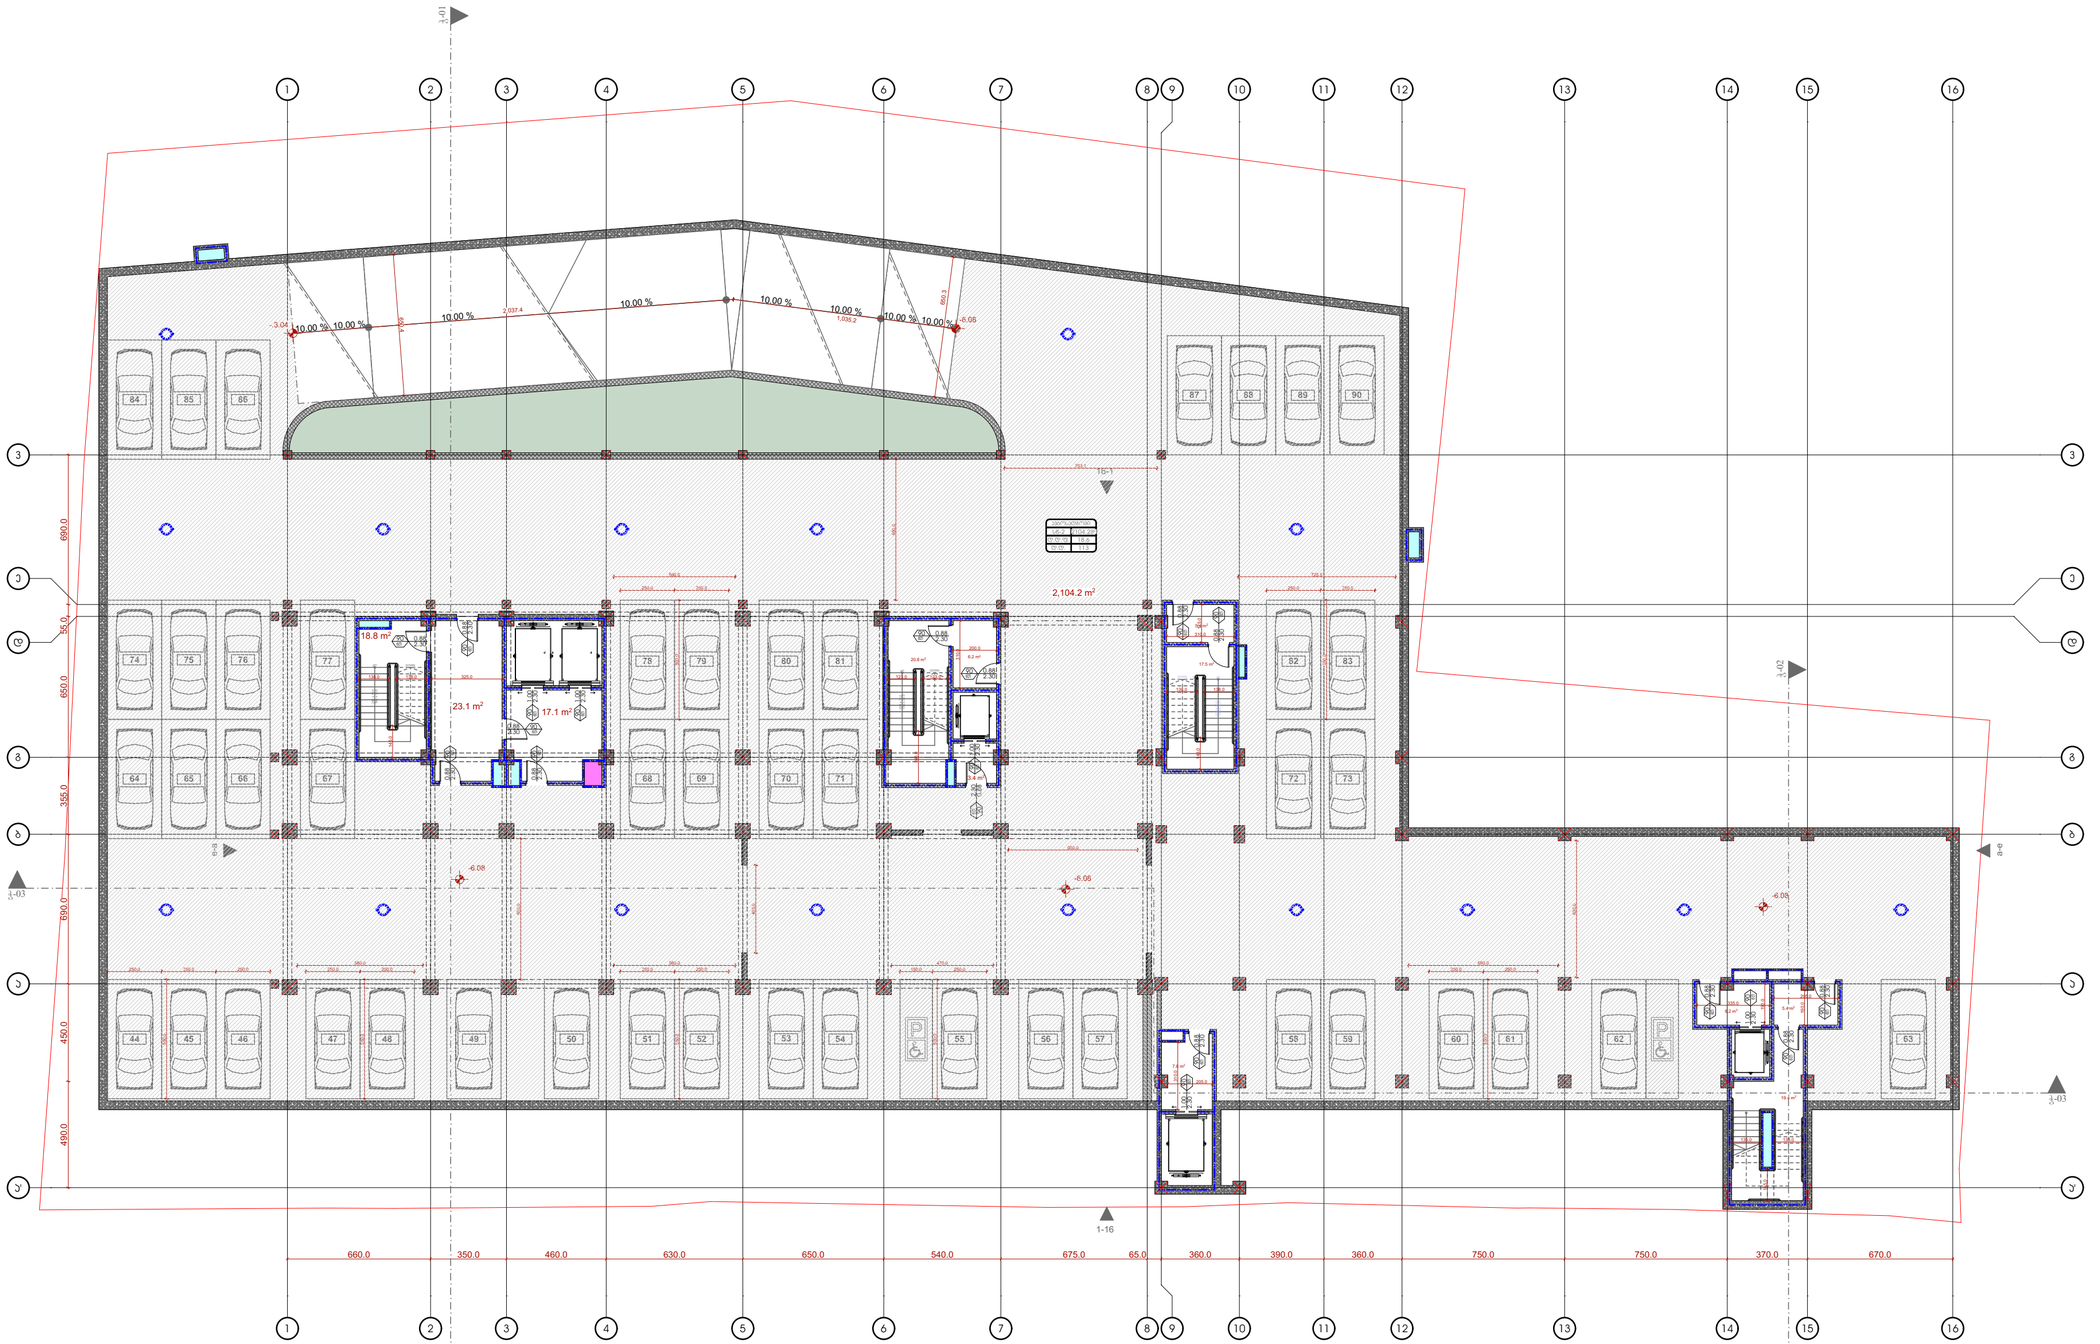

N

საპროექტო ორგანიზაცია
Company name

პროექტის დასახელება
Job Title

მრავალფუნქციური პომპლექსი

მისამართი:
Address

საქართველო, თბილისი,
ქ. თბილისი, ბერი გაბრიელ
სალოსის გამზირი №130

ს/კ: 01.17.11.029.055

განმარტება:
Explication:

შენიშვნა:
Notes:

1. ნახაზზე ზომები მოცემულია სანიმუშოდ.
2. ექსპლუატაციაში მიღებამდე პროექტში შესაძლებელია განხორციელდეს ცვლილებები.
3. ნახაზის ყველა ცვლილება ამშენებლობის პროცესში შეთანხმებული უნდა იყოს პროექტის ავტორთან.

არქიტექტურული ნაწილი

პროექტის სტატუსი Drawing Status	თარიღი Date
სტადია პროექტი	2020/09/24

შემსრულებლები performers

თანამდებობა	სახელი,გვარი	ხელმოწერა
პრ. ავტორი	დ.გაირგამელი	
არქიტექტორი		
არქიტექტორი		
არქიტექტორი		
ვიზუალიზაცია		

ნახაზის დასახელება
Drawing title

-6.08 ნიშნულის გეგმა

ინდექსი № INDEX	ფურც. რაოდ. PAGES	ფურცლის ზომა
1	33	A2

მასშტაბი
Drawing Scale
1:200

2020 წ

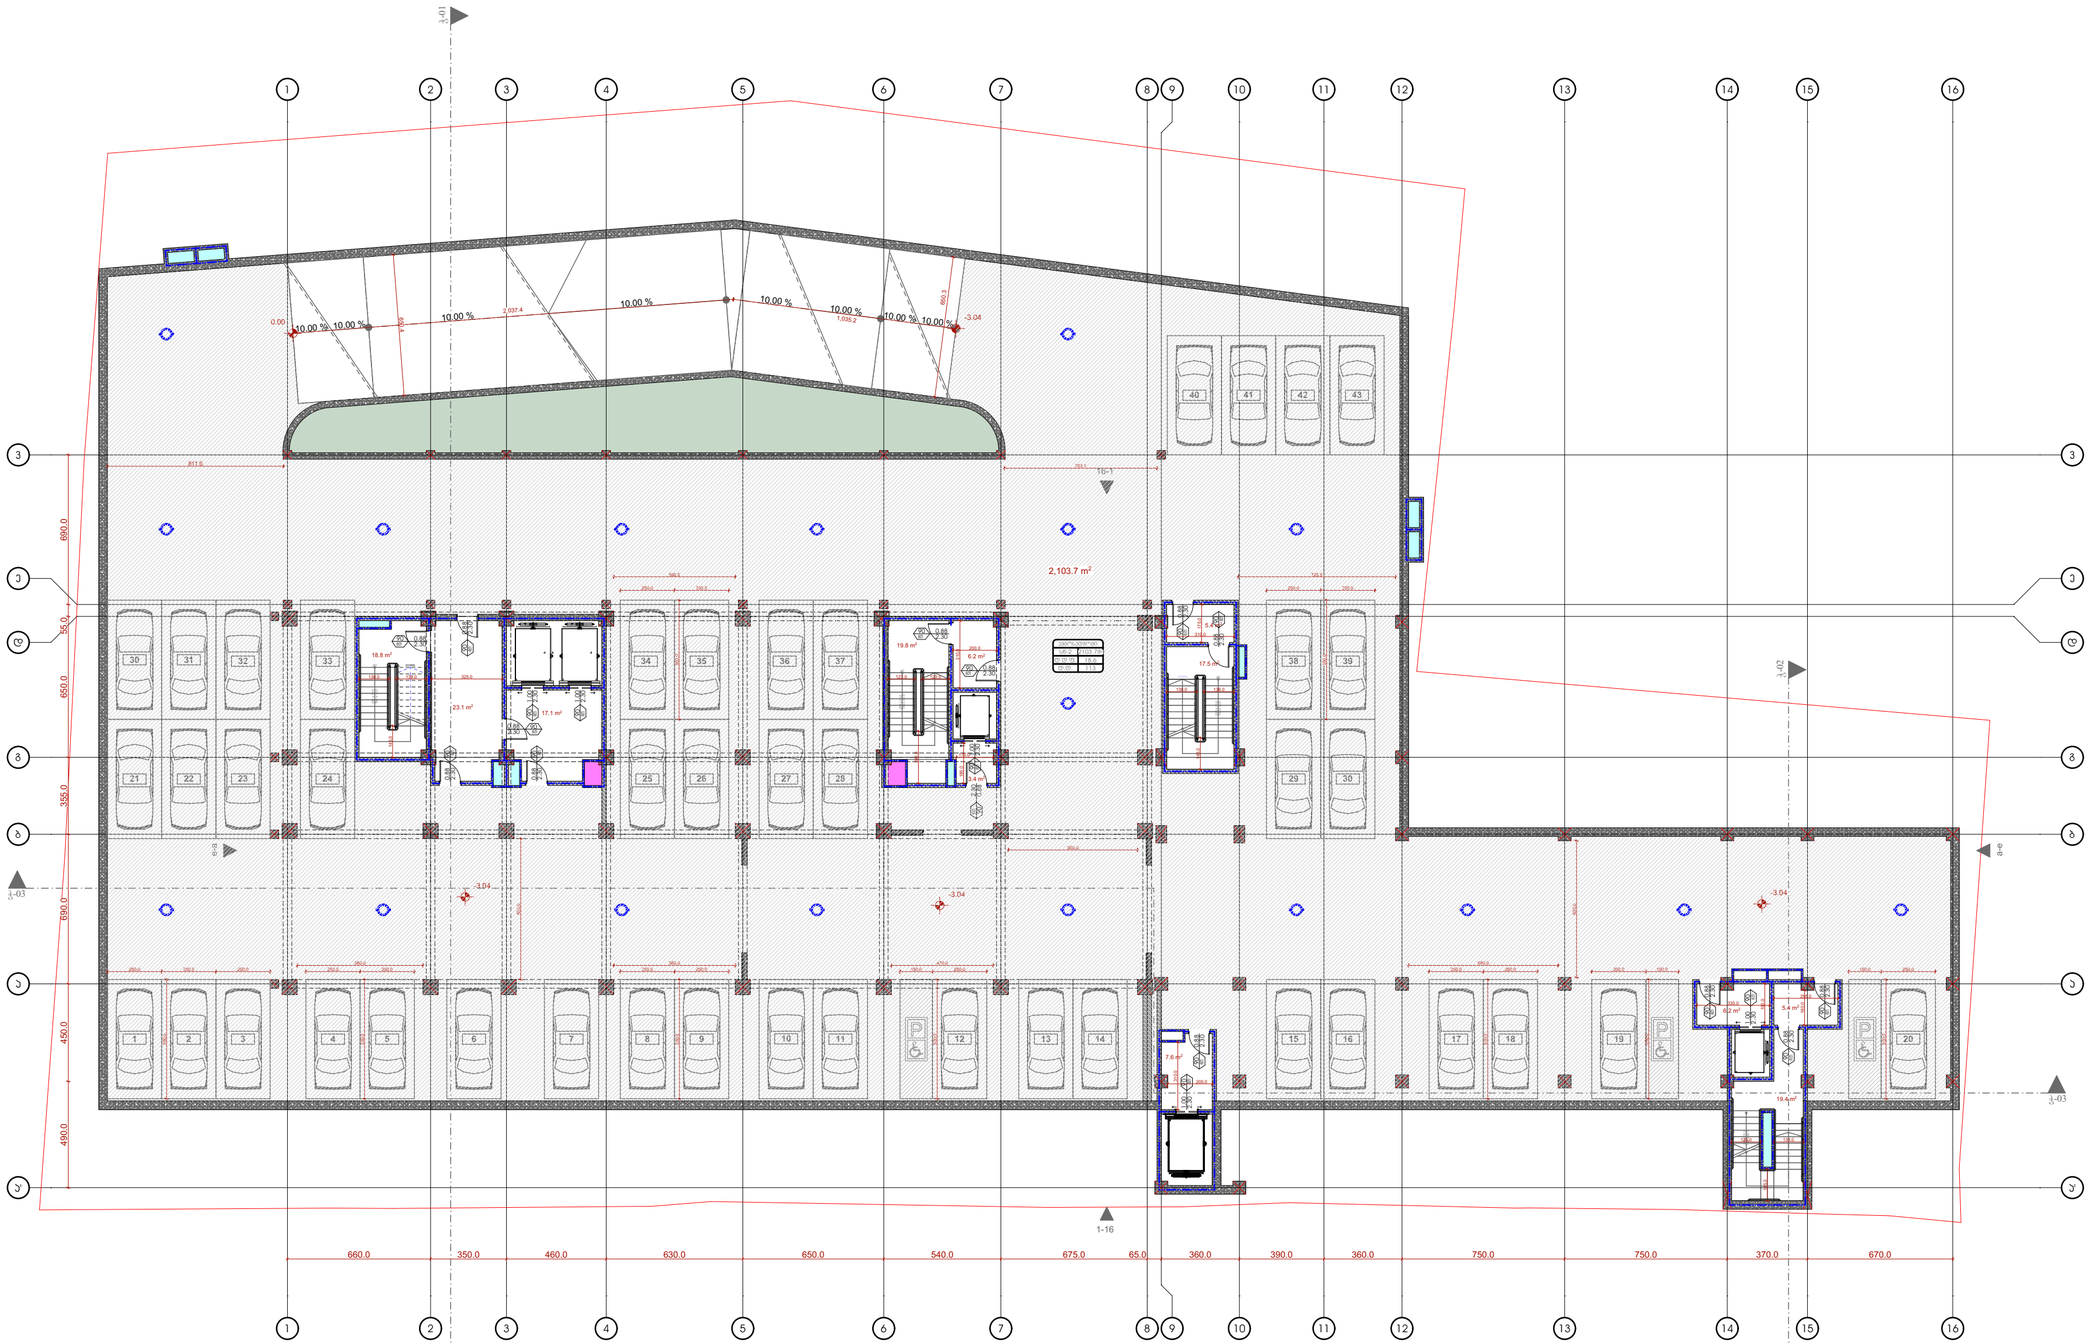

N

საპროექტო ორგანიზაცია
Company name

პროექტის დასახელება
Job Title

მრავალფუნქციური პომპლექსი

მისამართი:
Address

საქართველო, თბილისი,
ქ. თბილისი, ბერი გაბრიელ
სალოსის გამზირი №130

ს/კ: 01.17.11.029.055

განმარტებები:
Explication:

1. სადერთო ოთახი
2. გარდერობი
3. პიბის უჯრედი
4. საძინებელი
5. აბაზანა
6. ბიბლიოთეკა
7. სამზარეულო/სასადილო
8. ბან. ოთახი
9. აივანი

შენიშვნა:
Notes:

1. ნახაზზე ზომები მოცემულია სანიმებრებში.
2. ვისუალიზაციაში მიღებამდე პროექტში შესაძლებელია განხორციელდეს ცვლილებები.
3. ნახაზის ყველა ცვლილება ამშენებლობის პროცესში შეთანხმებული უნდა იყოს პროექტის ავტორთან.

არქიტექტურული ნაწილი

პროექტის სტატუსი Drawing Status	თარიღი Date
სტადია პროექტი	2020/09/24

შემსრულებლები
performers

თანამდებობა	სახელი,გვარი	ხელმოწერა
პრ. ავტორი	დ.გაბრიელიშვილი	
არქიტექტორი		
არქიტექტორი		
არქიტექტორი		
ვიზუალიზაცია		

ნახაზის დასახელება
Drawing title

-3.04 ნიშნულის გეგმა

ინდექსი № INDEX	ფურც. რაოდ. PAGES	ფურცლის ზომა
2	33	A2

მასშტაბი
Drawing Scale
1:200

2020 წ

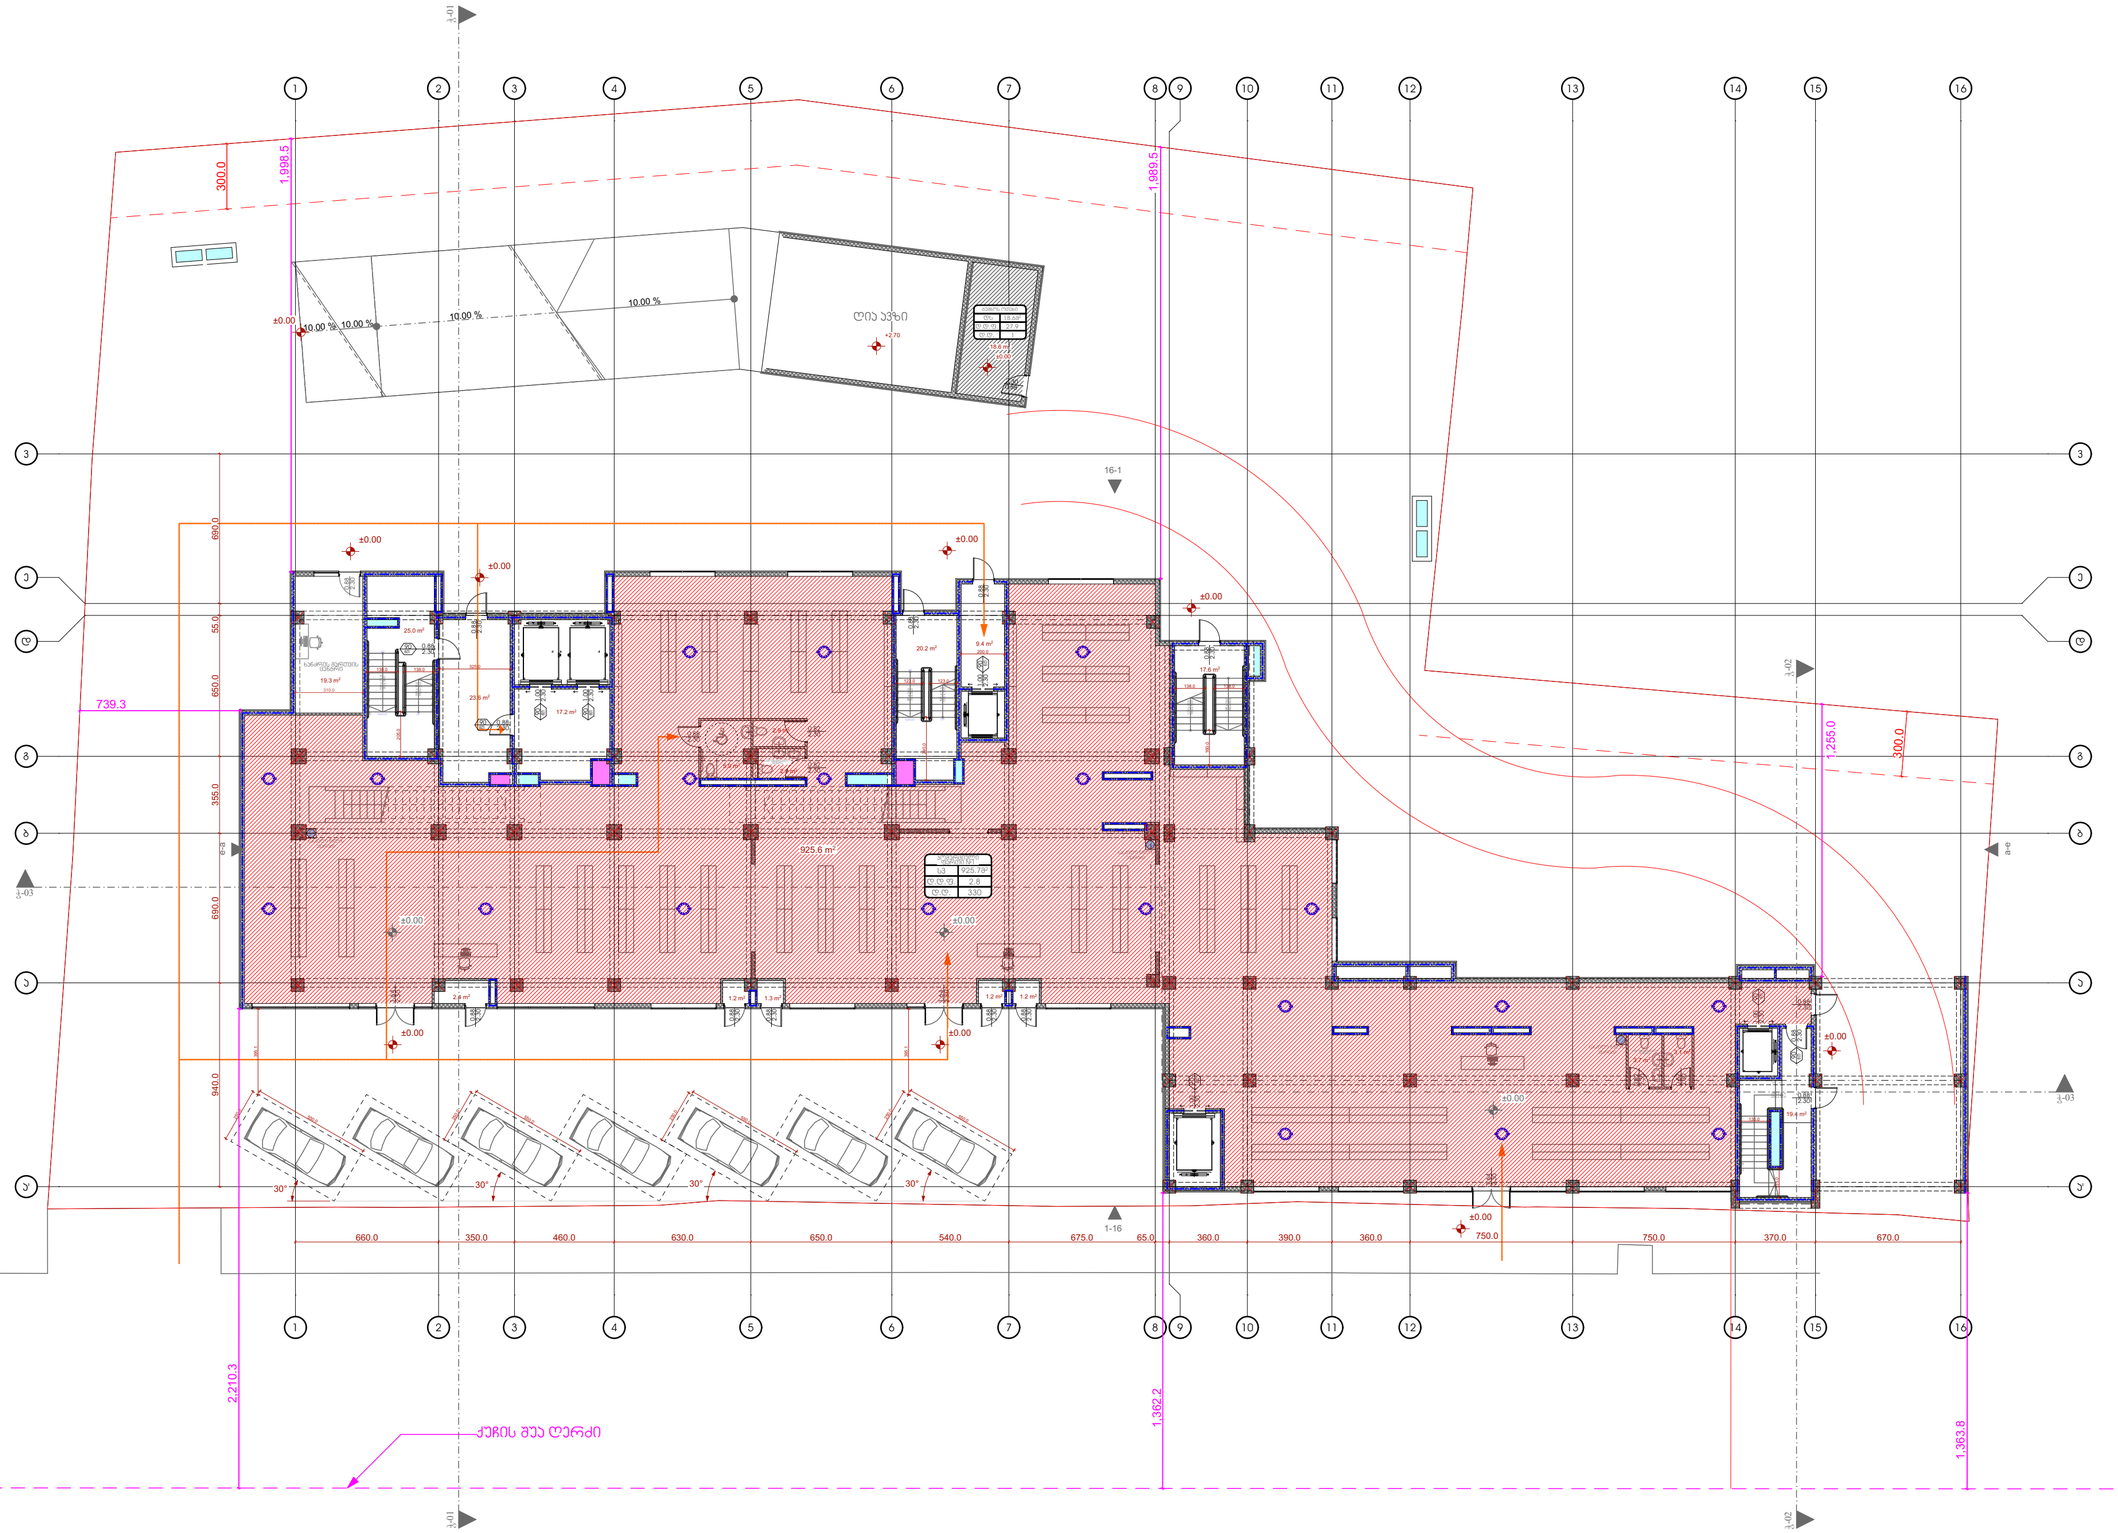

საკონტროლო ოთახი
25.0 m²
19.3 m²
23.8 m²
17.2 m²
20.2 m²
9.4 m²
17.6 m²
2.6 m²
1.2 m²
1.3 m²
19.4 m²

ფართობი	
სულ	16.4მ²
10 %-მდე	17.2
10 %-ზე მეტი	1
	15.6 m²
	15.0

ფართობი	
სულ	925.7მ²
10 %-მდე	2.8
10 %-ზე მეტი	1.0

საპროექტო ორგანიზაცია
Company name

პროექტის დასახელება
Job Title

მრავალფუნქციური პომპლექსი

მისამართი:
Address

საქართველო, თბილისი,
ქ. თბილისი, ბერი გაბრიელ
სალოსის გამზირი №130

ს/ს: 01.17.11.029.055

განმარტებითი:
Explication:

შენიშვნა:
Notes:

1. ნახაზზე ზომები მოცემულია სანიმუშოდ.
2. ვასკლორაბებისთვის მიწებამდე პროექტში შესაბამებელია გაბარიტიდელის ცვლილებები.
3. ნახაზის ყველა ცვლილება შეთანხმების პროცესში შეიძლება უნდა იყოს პროექტის ავტორთან.

არქიტექტურული ნაწილი

პროექტის სტატუსი Drawing Status	თარიღი Date
სტადია პროექტი	2020/09/24

შემსრულებელი
performers

თანამდებობა	სახელი,გვარი	ხელმოწერა
არ. ავტორი	დ.ბაირაშვილი	
არქიტექტორი		
არქიტექტორი		
არქიტექტორი		
ვიზუალიზაცია		

ნახაზის დასახელება
Drawing title

0.00 ნიშნულის გეგმა

ინდექსი № INDEX	ფურც. რაოდ. PAGES	ფორმატის ზომა
3	33	A2

მასშტაბი
Drawing Scale
1:200

2020 წ

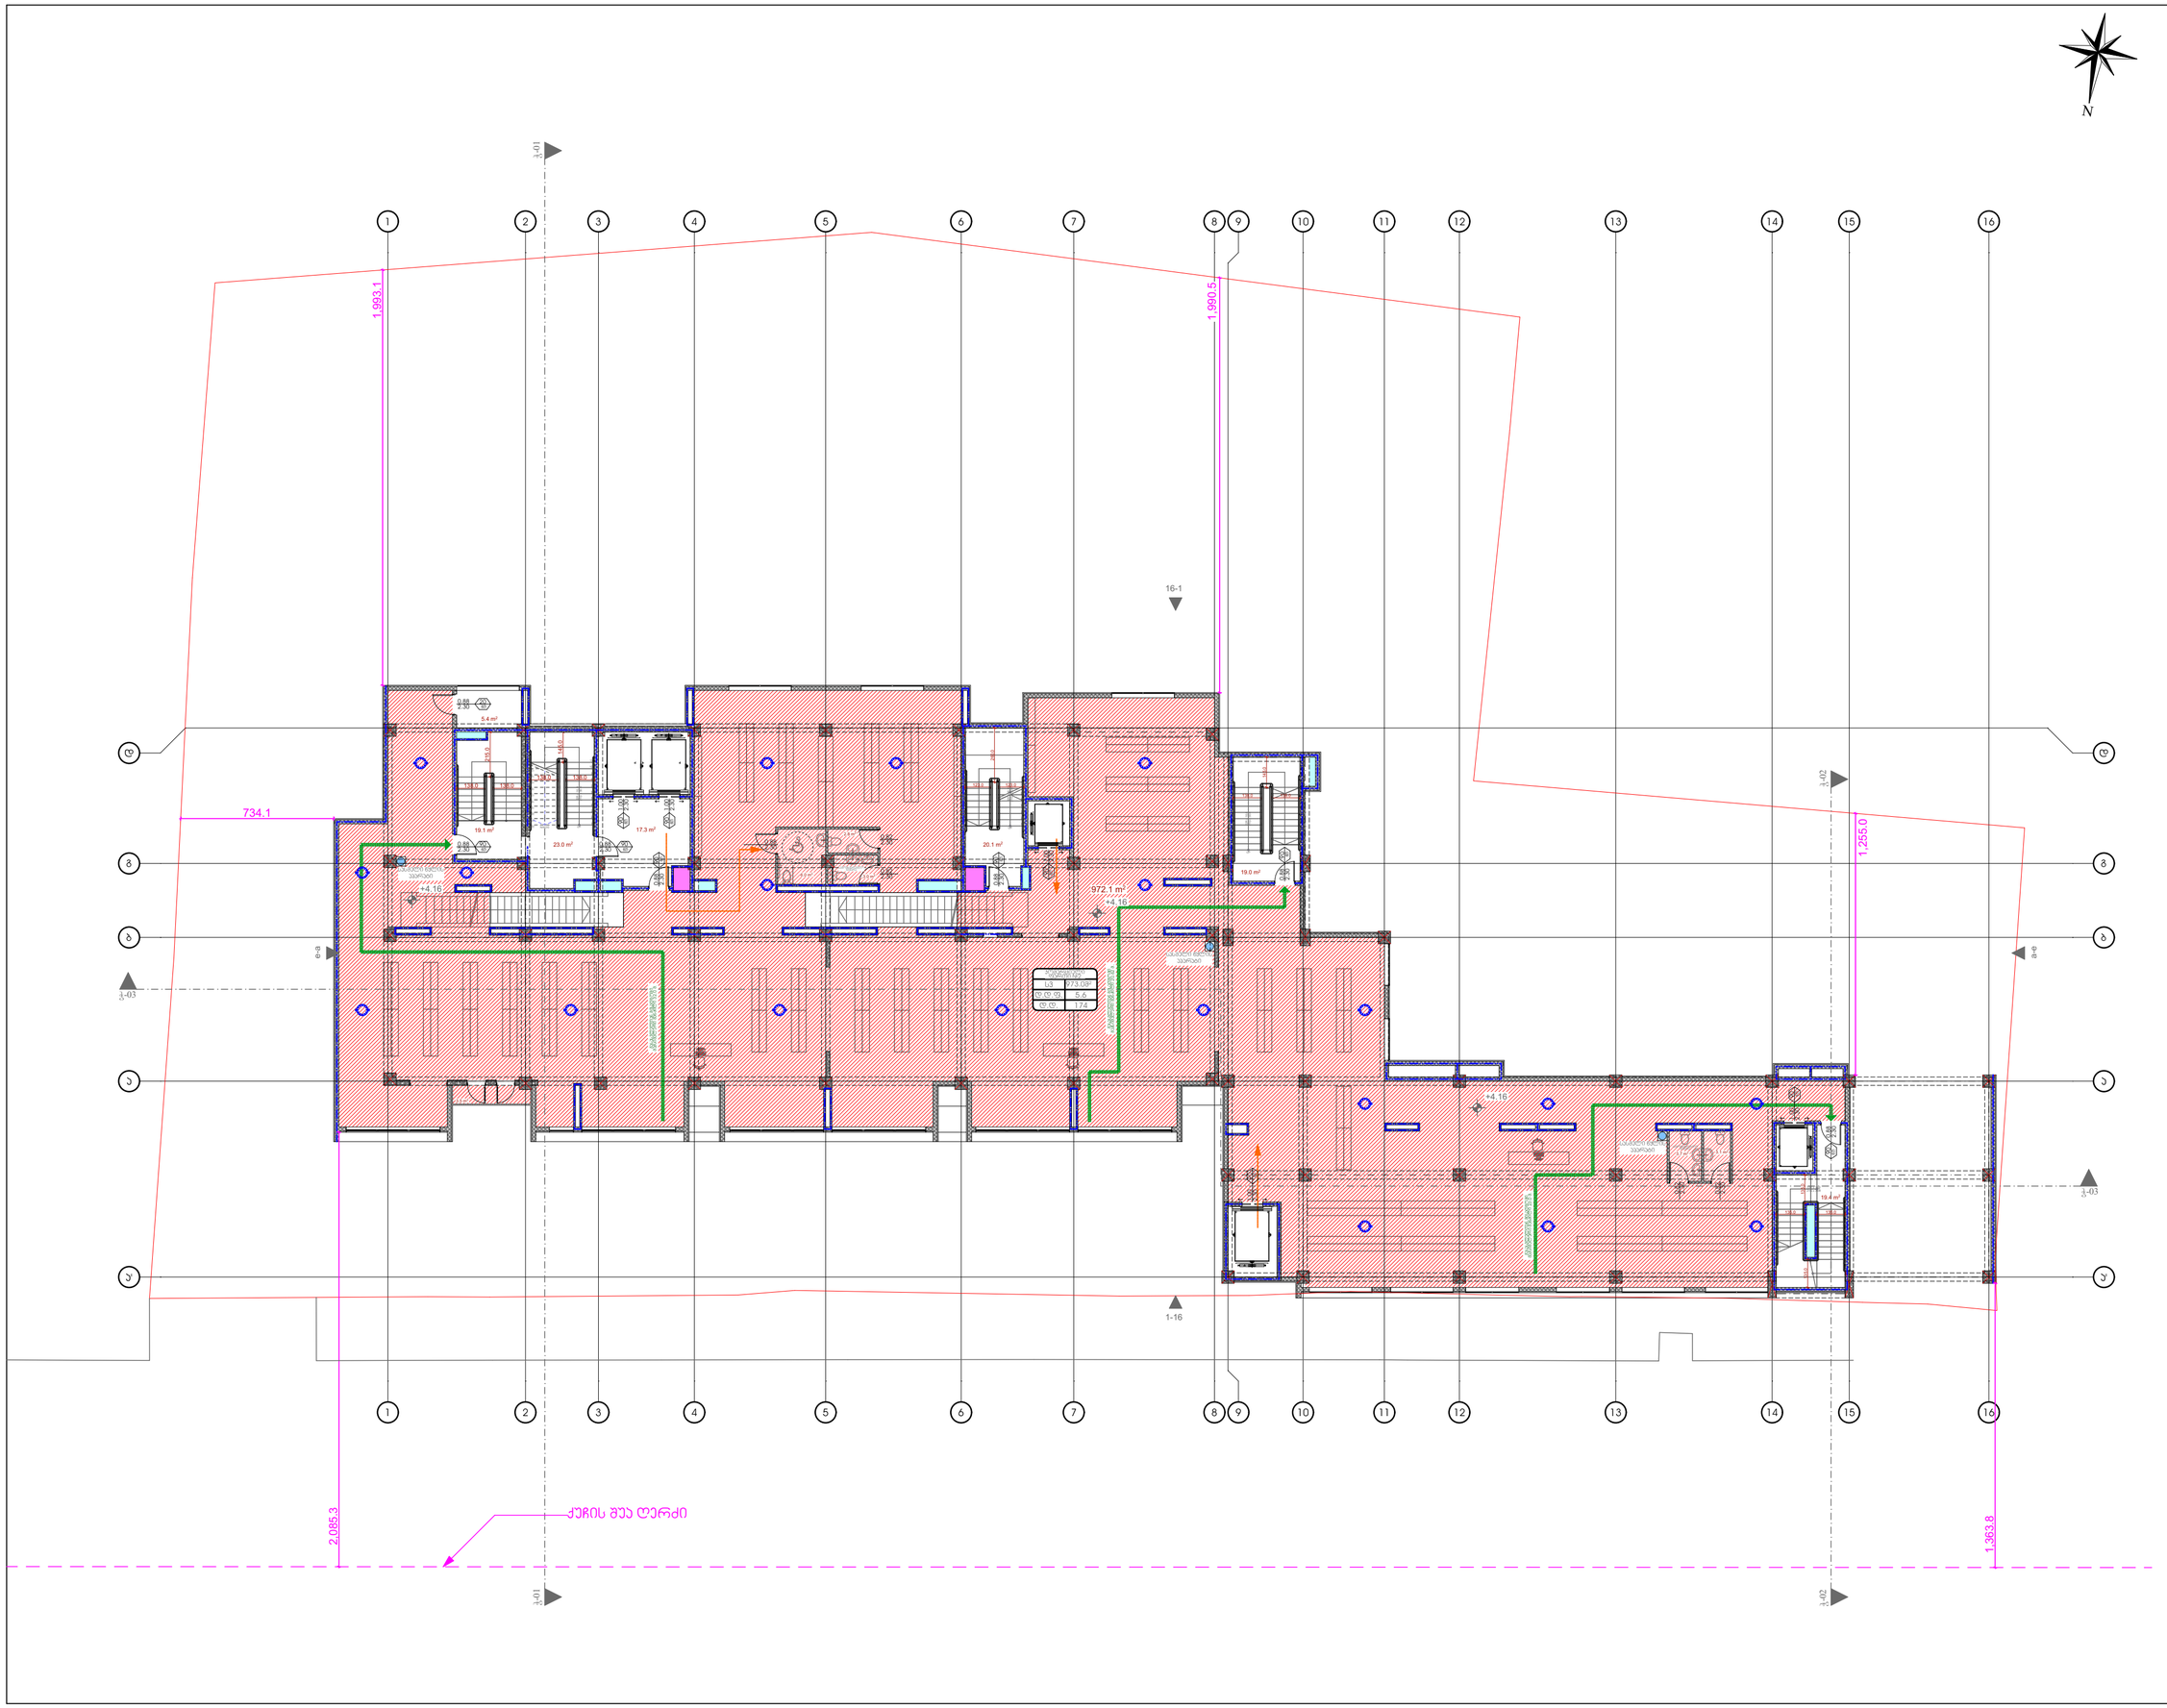

საჰროექტო ორგანიზაცა
Company name

ჰროექტის დასახელება
Job Title

მრავალფუნქციური ჰომჰლექსი

მისამართი:
Address

საქართველო, თბილისი,
ქ. თბილისი, ბერი გაბრიელ
სალოსის გამზირი №130

ს/ა: 01.17.11.029.055

ექსპლიკაცია:
Explication:

შენიშვნა:
Notes:

1. ნახაჩზე ზომები მოცემულია სანტიმეტრებში.
2. ექსპლოატაციაში მიღებამდე ჰროექტში შესაძლებელია განხორციელდეს ცვლილებები.
3. ნახაზის ყველა ცვლილება მმენებლობის ჰროცესში შეთანხმებული უნდა იყოს ჰროექტის ავტორთან.

არქიტექტურული ნაწილი

ჰროექტის სტატუსი Drawing Status	შეს. თარიღი Date
სტადია ჰროექტი	2020/09/24

შემსრელებლები
performers

თანამდებობა	სახელი.გვარი	ხელმოწერა
ჰრ. ავტორი	დ.ბაირამაშვილი	
არქიტექტორი		
არქიტექტორი		
არქიტექტორი		
ვიზუალიზაცია		

ნახაზის დასახელება
Drawing title

+4.16 ნიშნულის გეგმა

ინდექსი № INDEX	ფურც. რაოდ. PAGES	ფურცელის ზომა
4	33	A2

მასშტაბი
Drawing Scale
1:200

2020 წ

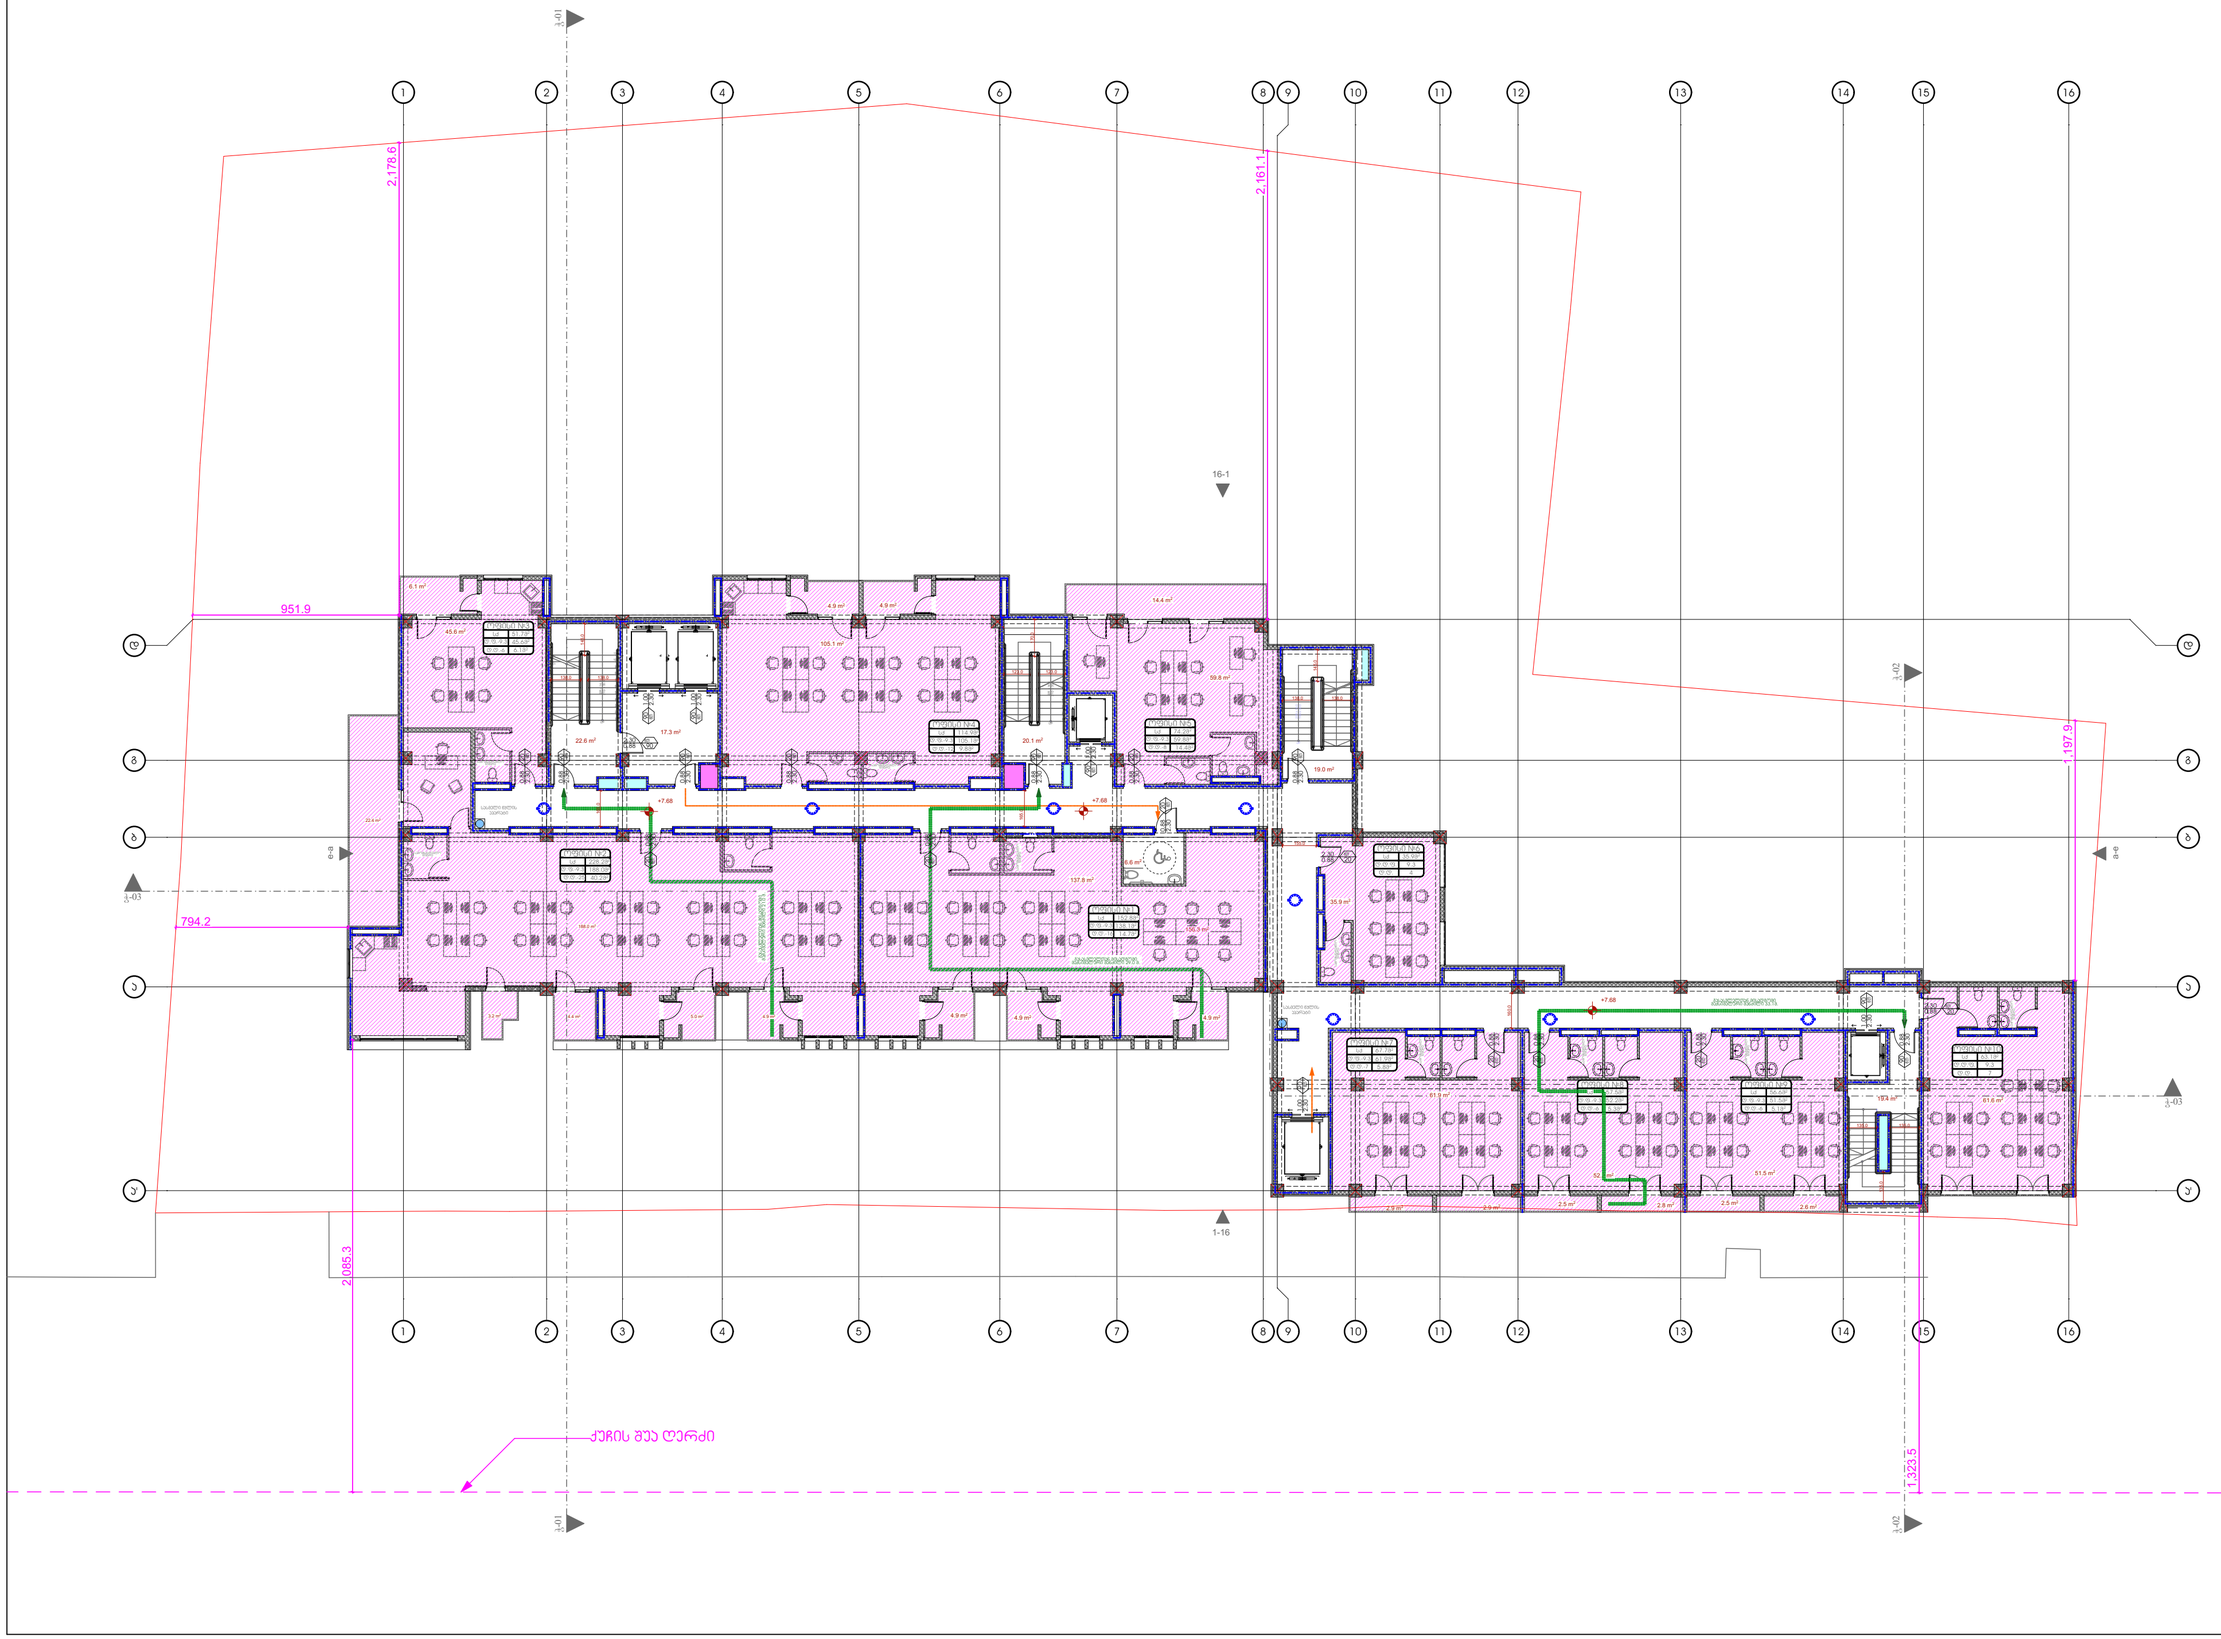

საავტომობილო გზა

საავტომობილო გზა

საავტომობილო გზა



საპროექტო ორგანიზაცა
Company name

პროექტის დასახელება
Job Title

მრავალფუნქციური ჰომპლექსი

მისამართი:
Address

საქართველო, თბილისი,
ქ. თბილისი, ბერი გაბრიელ
სალოსის გამზირი №130

ს/ა: 01.17.11.029.055

ექსპლიკაცია:
Explication:

შენიშვნა:
Notes:

1. ნახაჩზე ზომები მოცემულია სანტიმეტრებში.
2. ექსპლოატაციაში მიღებამდე პროექტში შესაძლებელია განხორციელდეს ცვლილებები.
3. ნახაზის ყველა ცვლილება მშენებლობის პროცესში შეთანხმებული უნდა იყოს პროექტის აგტორთან.

არქიტექტურული ნაწილი

პროექტის სტატუსი Drawing Status	შეს. თარიღი Date
სტადია პროექტი	2020/09/24

შემსრელებლები
performers

თანამდებობა	სახელი.გვარი	ხელმოწერა
პრ. აგტორი	დ.ბაირამაშვილი	
არქიტექტორი		
არქიტექტორი		
არქიტექტორი		
ვიზუალიზაცია		

ნახაზის დასახელება
Drawing title

+10.88 ნიშნულის გეგმა

ინდექსი № INDEX	ფურც. რაოდ. PAGES	ფურცელის ზომა
6	33	A2

მასშტაბი
Drawing Scale
1:200

2020 წ

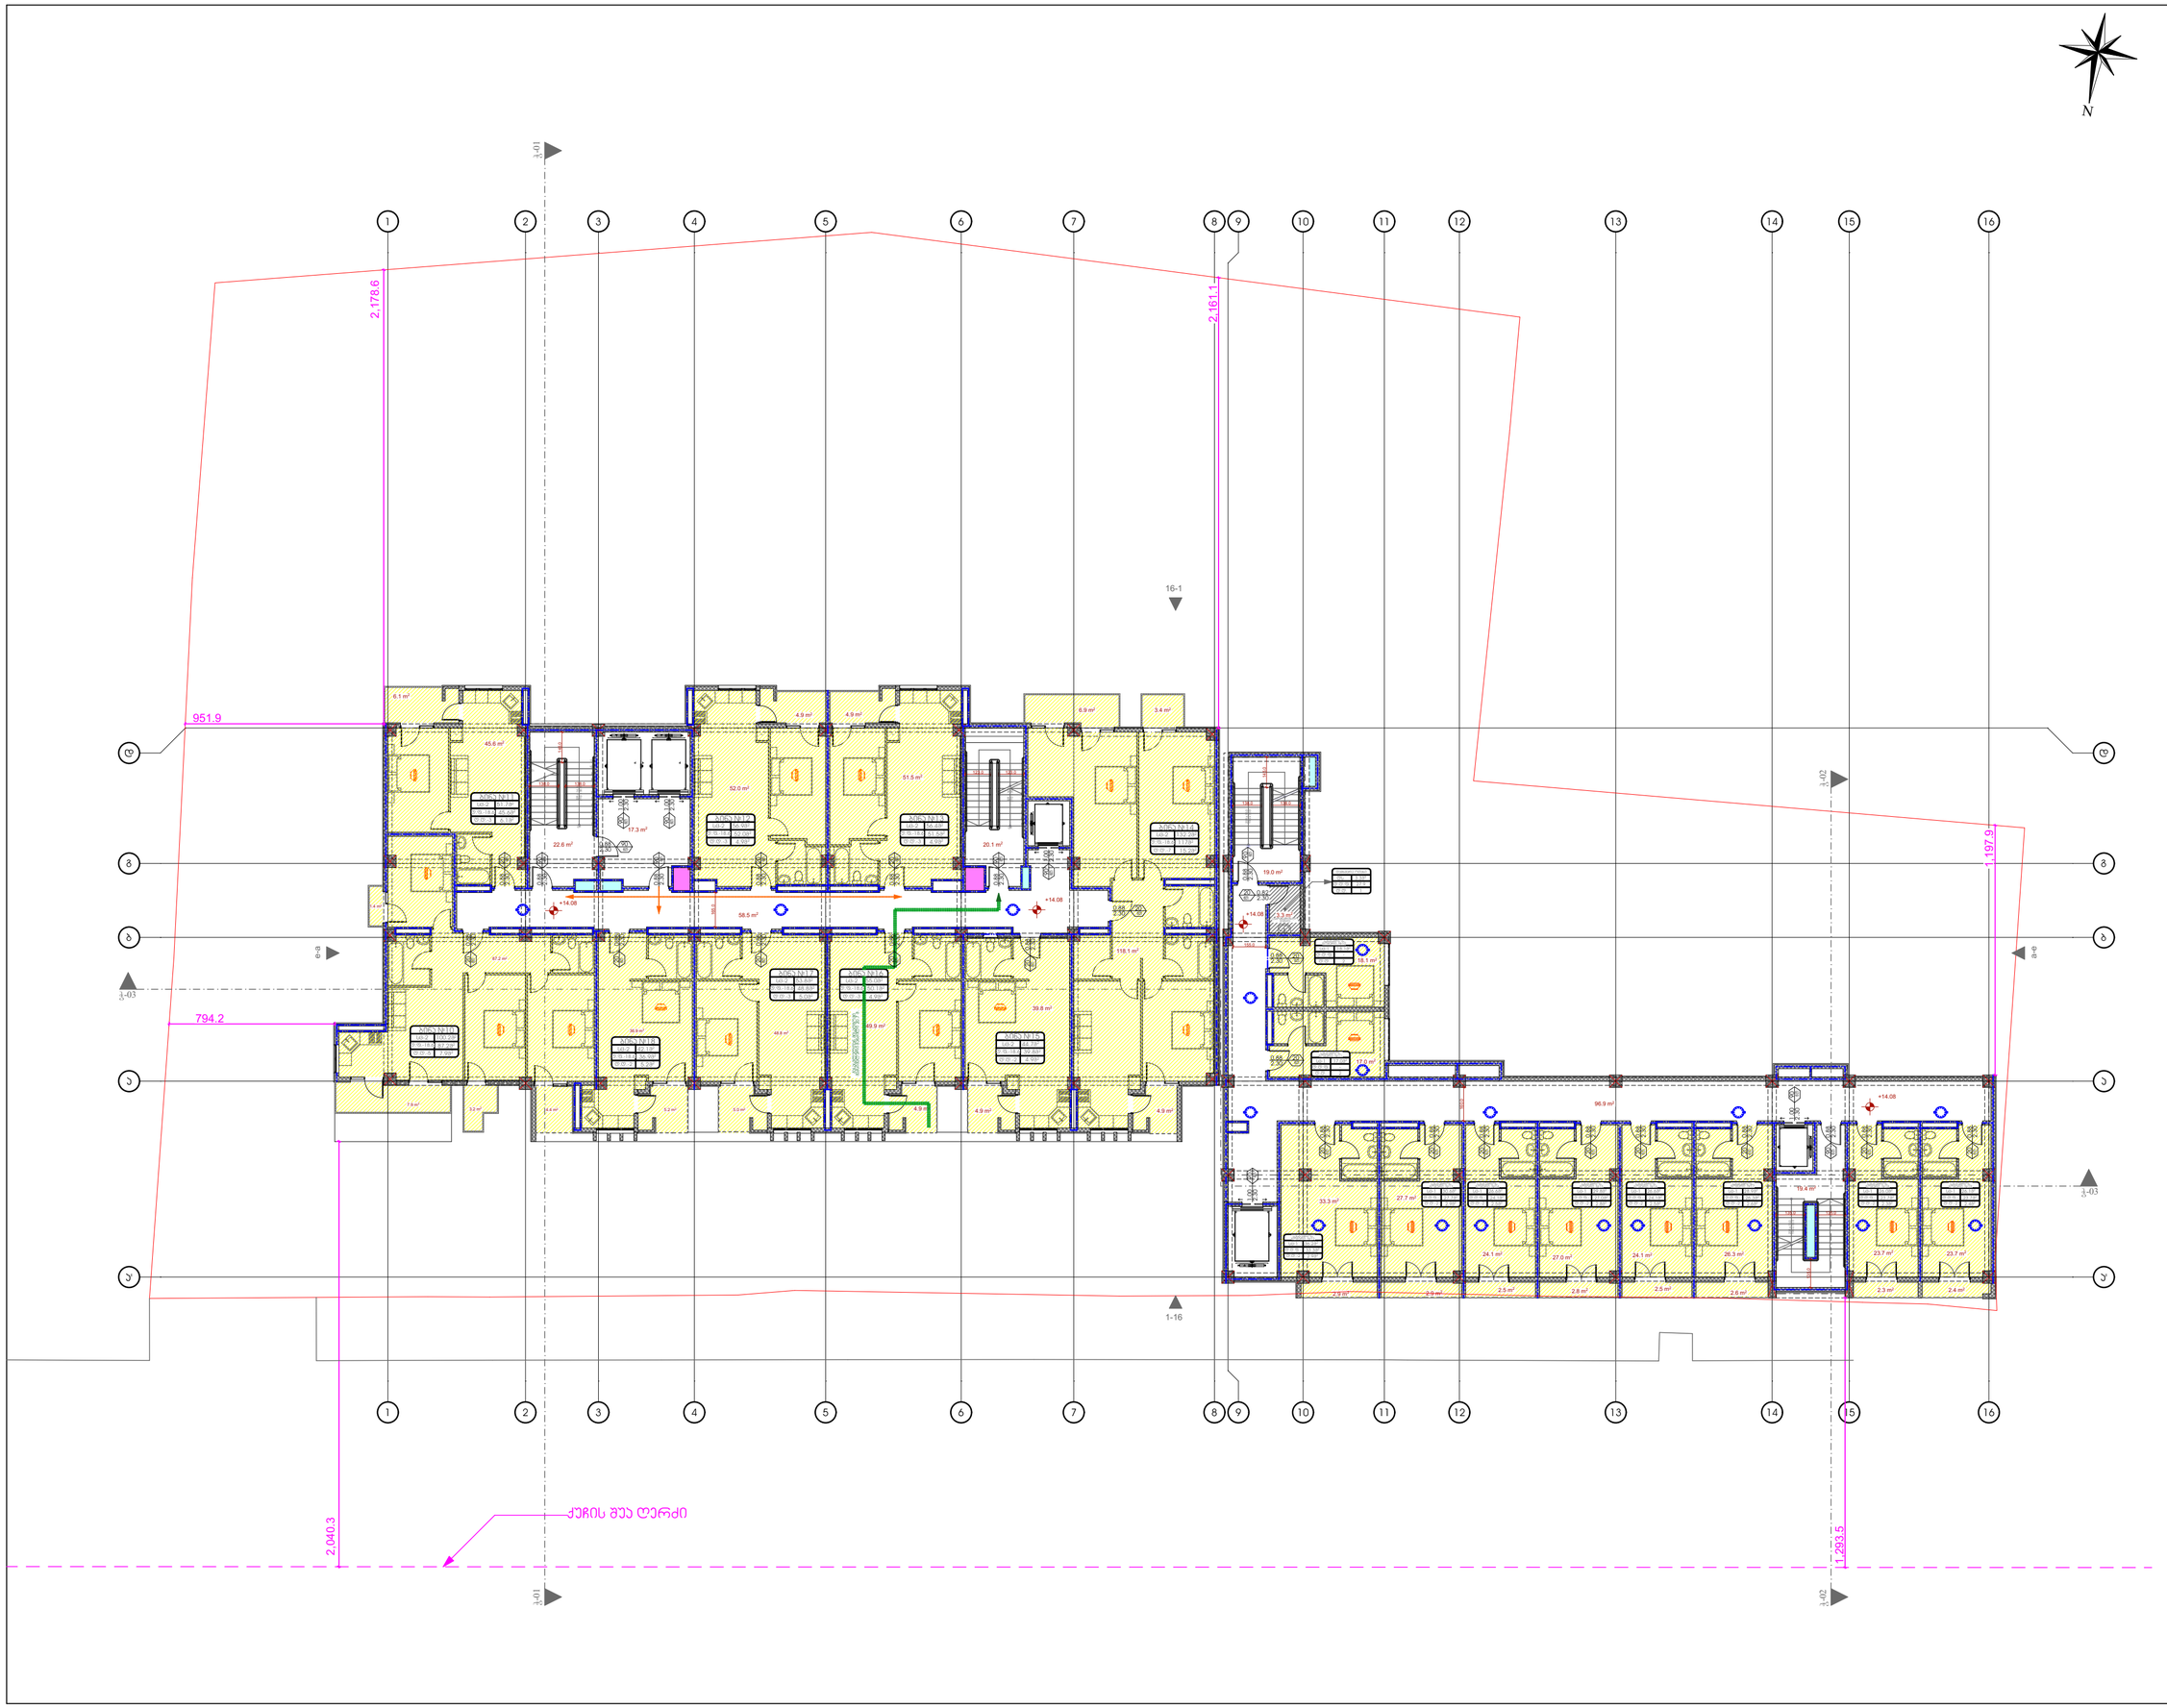

საკროვკტო ორგანიზაცა
Company name

პროვკტის დასახელება
Job Title

მრავალფუნქციური ჯომჯლექსი

მისამართი:
Address

საქართველო, თბილისი,
ქ. თბილისი, ბერი გაბრიელ
სალოსის გამზირი №130

ს/ა: 01.17.11.029.055

ექსპლიკაცია:
Explication:

შენიშვნა:
Notes:

1. ნახაჩზე ზომები მოცემულია სანტიმეტრებში.
2. ექსპლოატაციაში მიღებამდე პროექტში შესაძლებელია განხორციელდეს ცვლილებები.
3. ნახაზის ყველა ცვლილება მმენებლობის პროცესში შეთანხმებული უნდა იყოს პროექტის აგტორთან.

არქიტექტურული ნაწილი

პროექტის სტატუსი Drawing Status	შეს. თარიღი Date
სტადია პროექტი	2020/09/24

შემსრელებლები
performers

თანამდებობა	სახელი.გვარი	ხელმოწერა
პრ. აგტორი	დ.ბაირამაშვილი	
არქიტექტორი		
არქიტექტორი		
არქიტექტორი		
ვიზუალიზაცია		

ნახაზის დასახელება
Drawing title

+14.08 ნიშნულის გეგმა

ინდექსი № INDEX	ფურც. რაოდ. PAGES	ფურცელის ზომა
7	33	A2

მასშტაბი
Drawing Scale
1:200

2020 წ



საჯროეკტო ორგანიზაცა
Company name

ჯროეკტის დასახელება
Job Title

მრავალფუნქციური ჰომჯლექსი

მისამართი:
Address

საქართველო, თბილისი,
ქ. თბილისი, ბერი გაბრიელ
სალოსის გამზირი №130

ს/ა: 01.17.11.029.055

ეკსპლიკაცია:
Explication:

შენიშვნა:
Notes:

1. ნახაზზე ზომები მოცემულია სანტიმეტრებში.
2. ეკსპლოატაციაში მიღებამდე ჯროეკტში შესაძლებელია განხორციელდეს ცვლილებები.
3. ნახაზის ყველა ცვლილება მშენებლობის ჯროცესში შეთანხმებული უნდა იყოს ჯროეკტის აგტორთან.

არქიტექტურული ნაწილი

ჯროეკტის სტატუსი Drawing Status	შეს. თარიღი Date
სტადია პროექტი	2020/09/24

შემსრელებლები
performers

თანამდებობა	სახელი.გვარი	ხელმოწერა
ჯრ. აგტორი	დ.ბაირამაშვილი	
არქიტექტორი		
არქიტექტორი		
არქიტექტორი		
ვიზუალიზაცია		

ნახაზის დასახელება
Drawing title

+17.28 ნიშნულის გეგმა

ინდექსი № INDEX	ფურც. რაოდ. PAGES	ფურცელის ზომა
8	33	A2

მასშტაბი
Drawing Scale
1:200

2020 წ

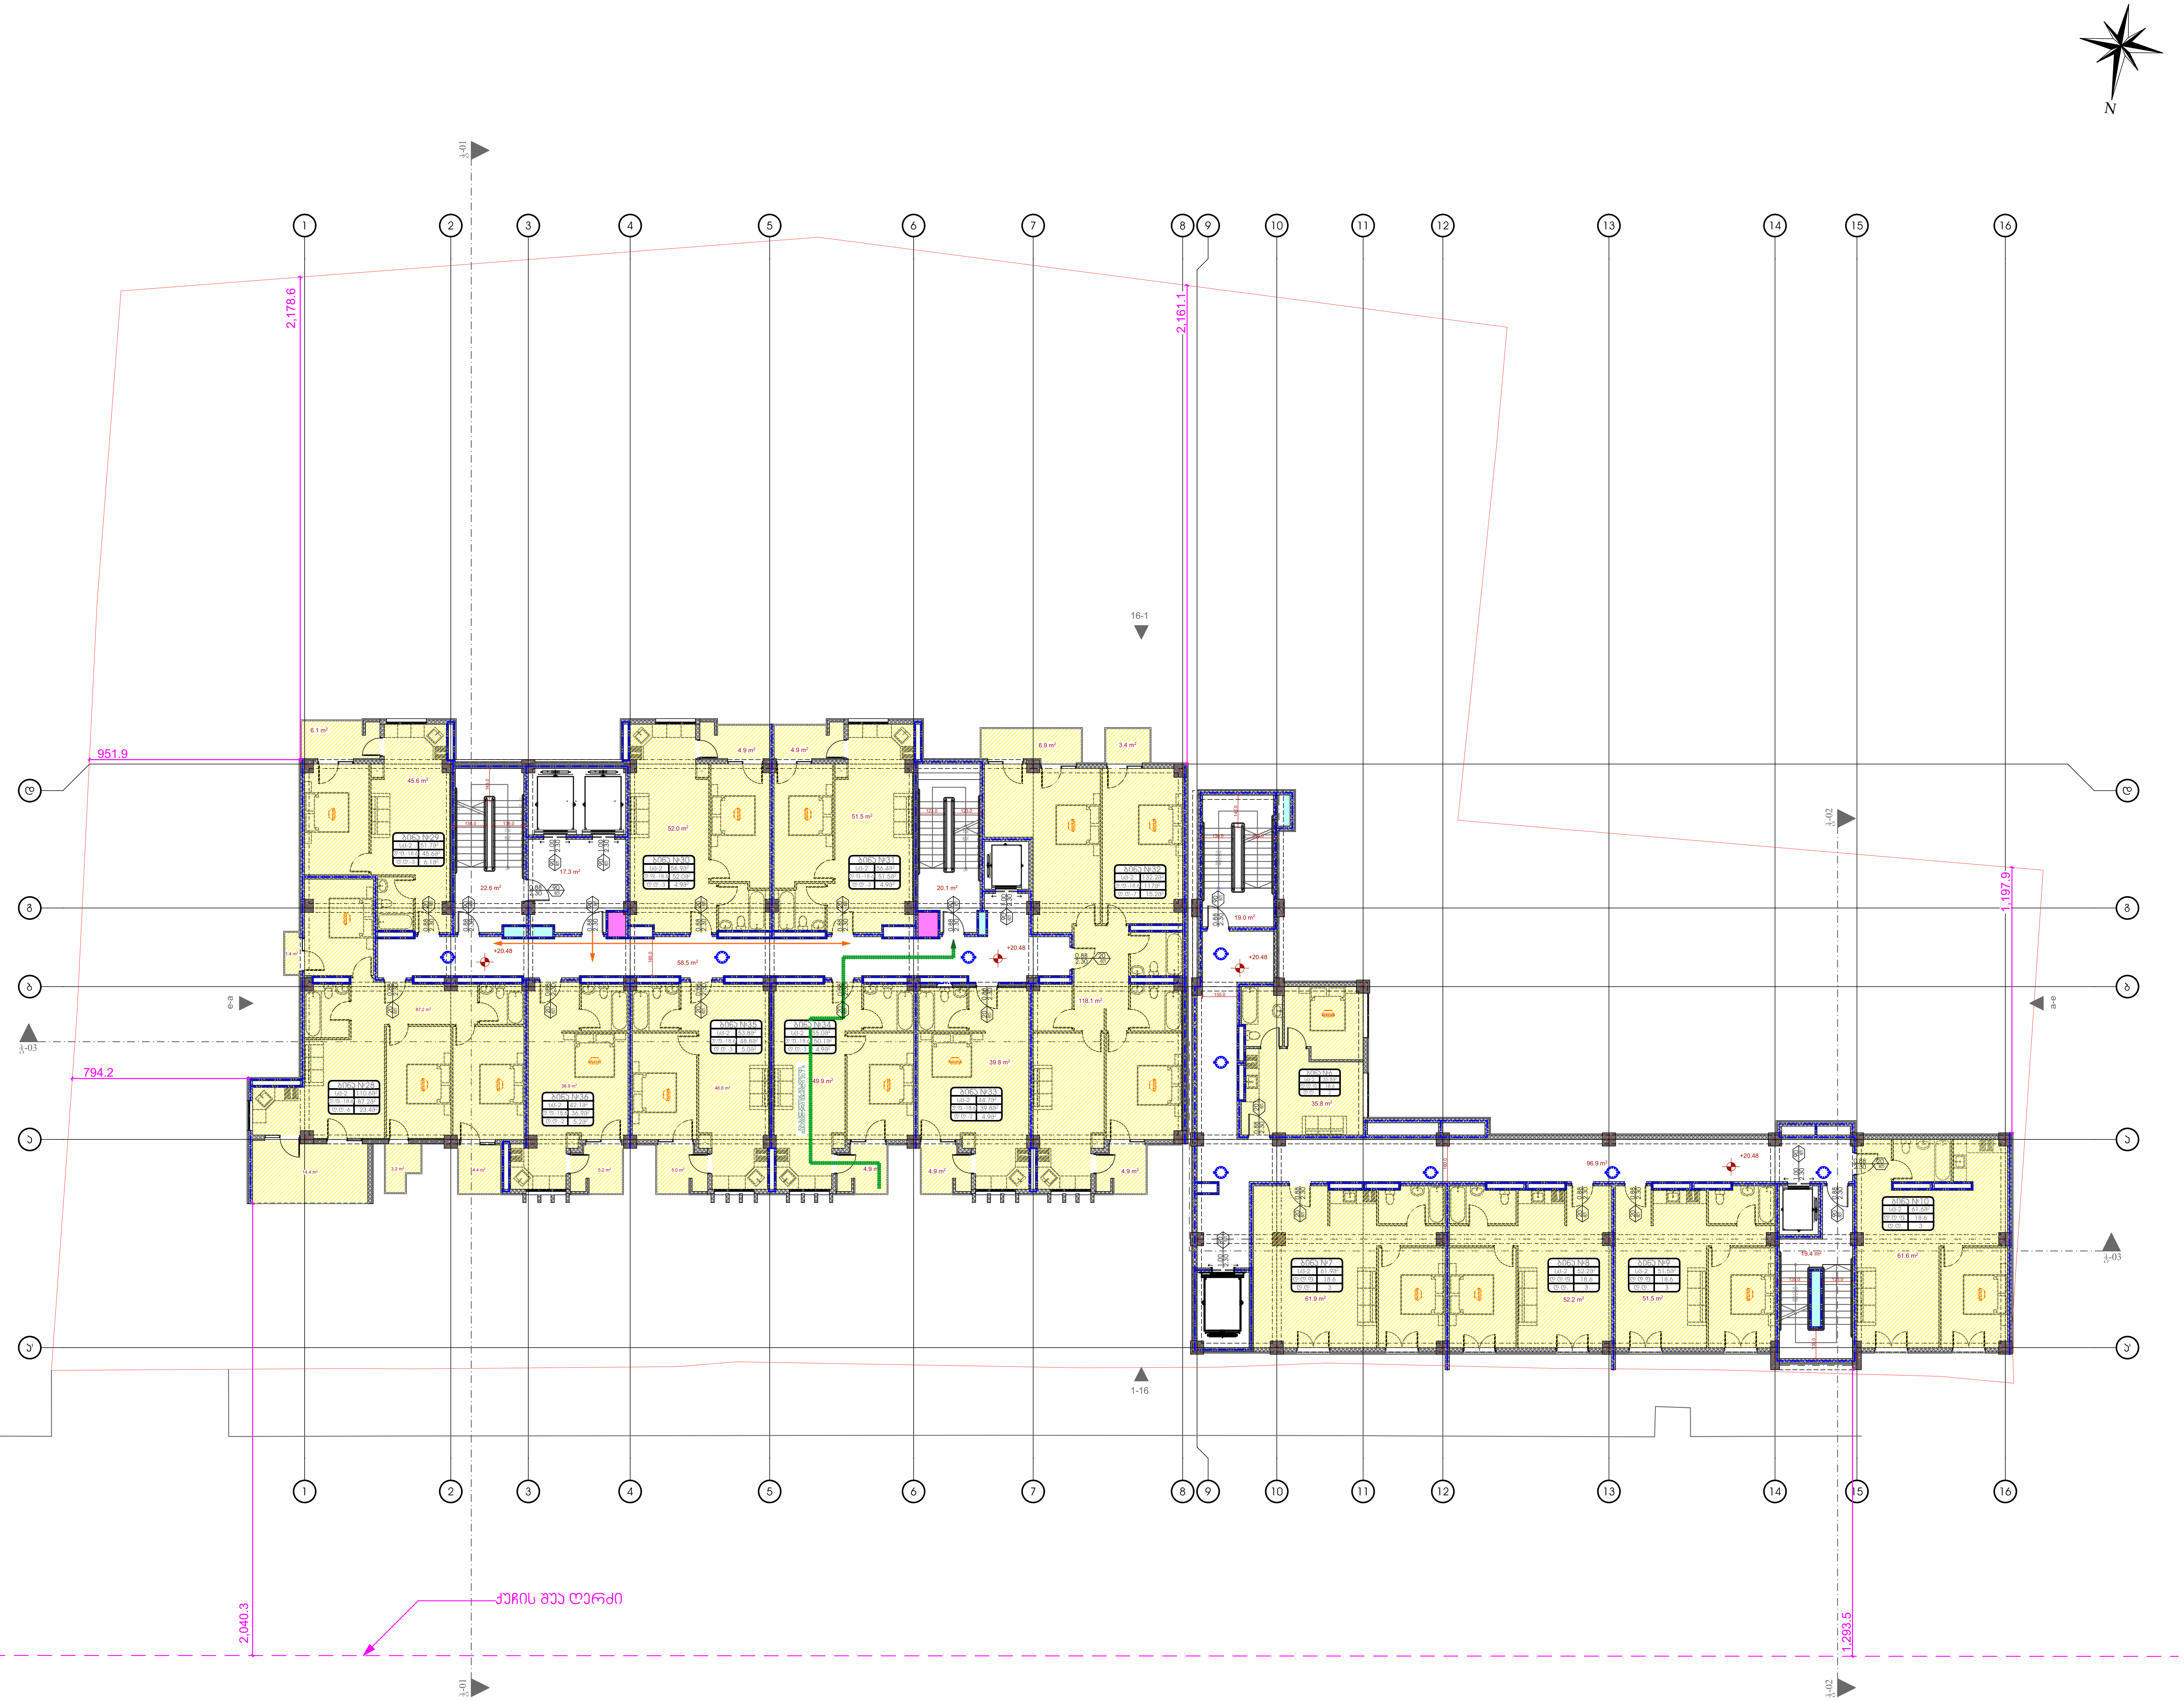

საპროექტო ორგანიზაცია
Company name

პროექტის დასახელება
Job Title

მრავალფუნქციური კომპლექსი

მისამართი:
Address

საქართველო, თბილისი,
ქ. თბილისი, ბერი გაბრიელ
სალოსის გამზირი №130

ს/კ: 01.17.11.029.055

ექსპლიკაცია:
Explication:

შენიშვნა:
Notes:

1. ნახაზზე ზომები მოცემულია სანტიმეტრებში.
2. ექსპლოატაციაში მიღებამდე პროექტში შესაძლებელია განხორციელდეს ცვლილებები.
3. ნახაზის ყველა ცვლილება მშენებლობის პროცესში შეთანხმებული უნდა იყოს პროექტის ავტორთან.

არქიტექტურული ნაწილი

პროექტის სტატუსი Drawing Status	შეს. თარიღი Date
სტადია პროექტი	2020/09/24

შემსრულებლები
performers

თანამდებობა	სახელი.გვარი	ხელმოწერა
პრ. ავტორი	დ.ბაირამაშვილი	
არქიტექტორი		
არქიტექტორი		
არქიტექტორი		
ვიზუალიზაცია		

ნახაზის დასახელება
Drawing title

+20.48 ნიშნულის გეგმა

ინდექსი № INDEX	ფურც. რაოდ. PAGES	ფურცლის ზომა
9	33	A2

მასშტაბი
Drawing Scale
1:200

2020 წ

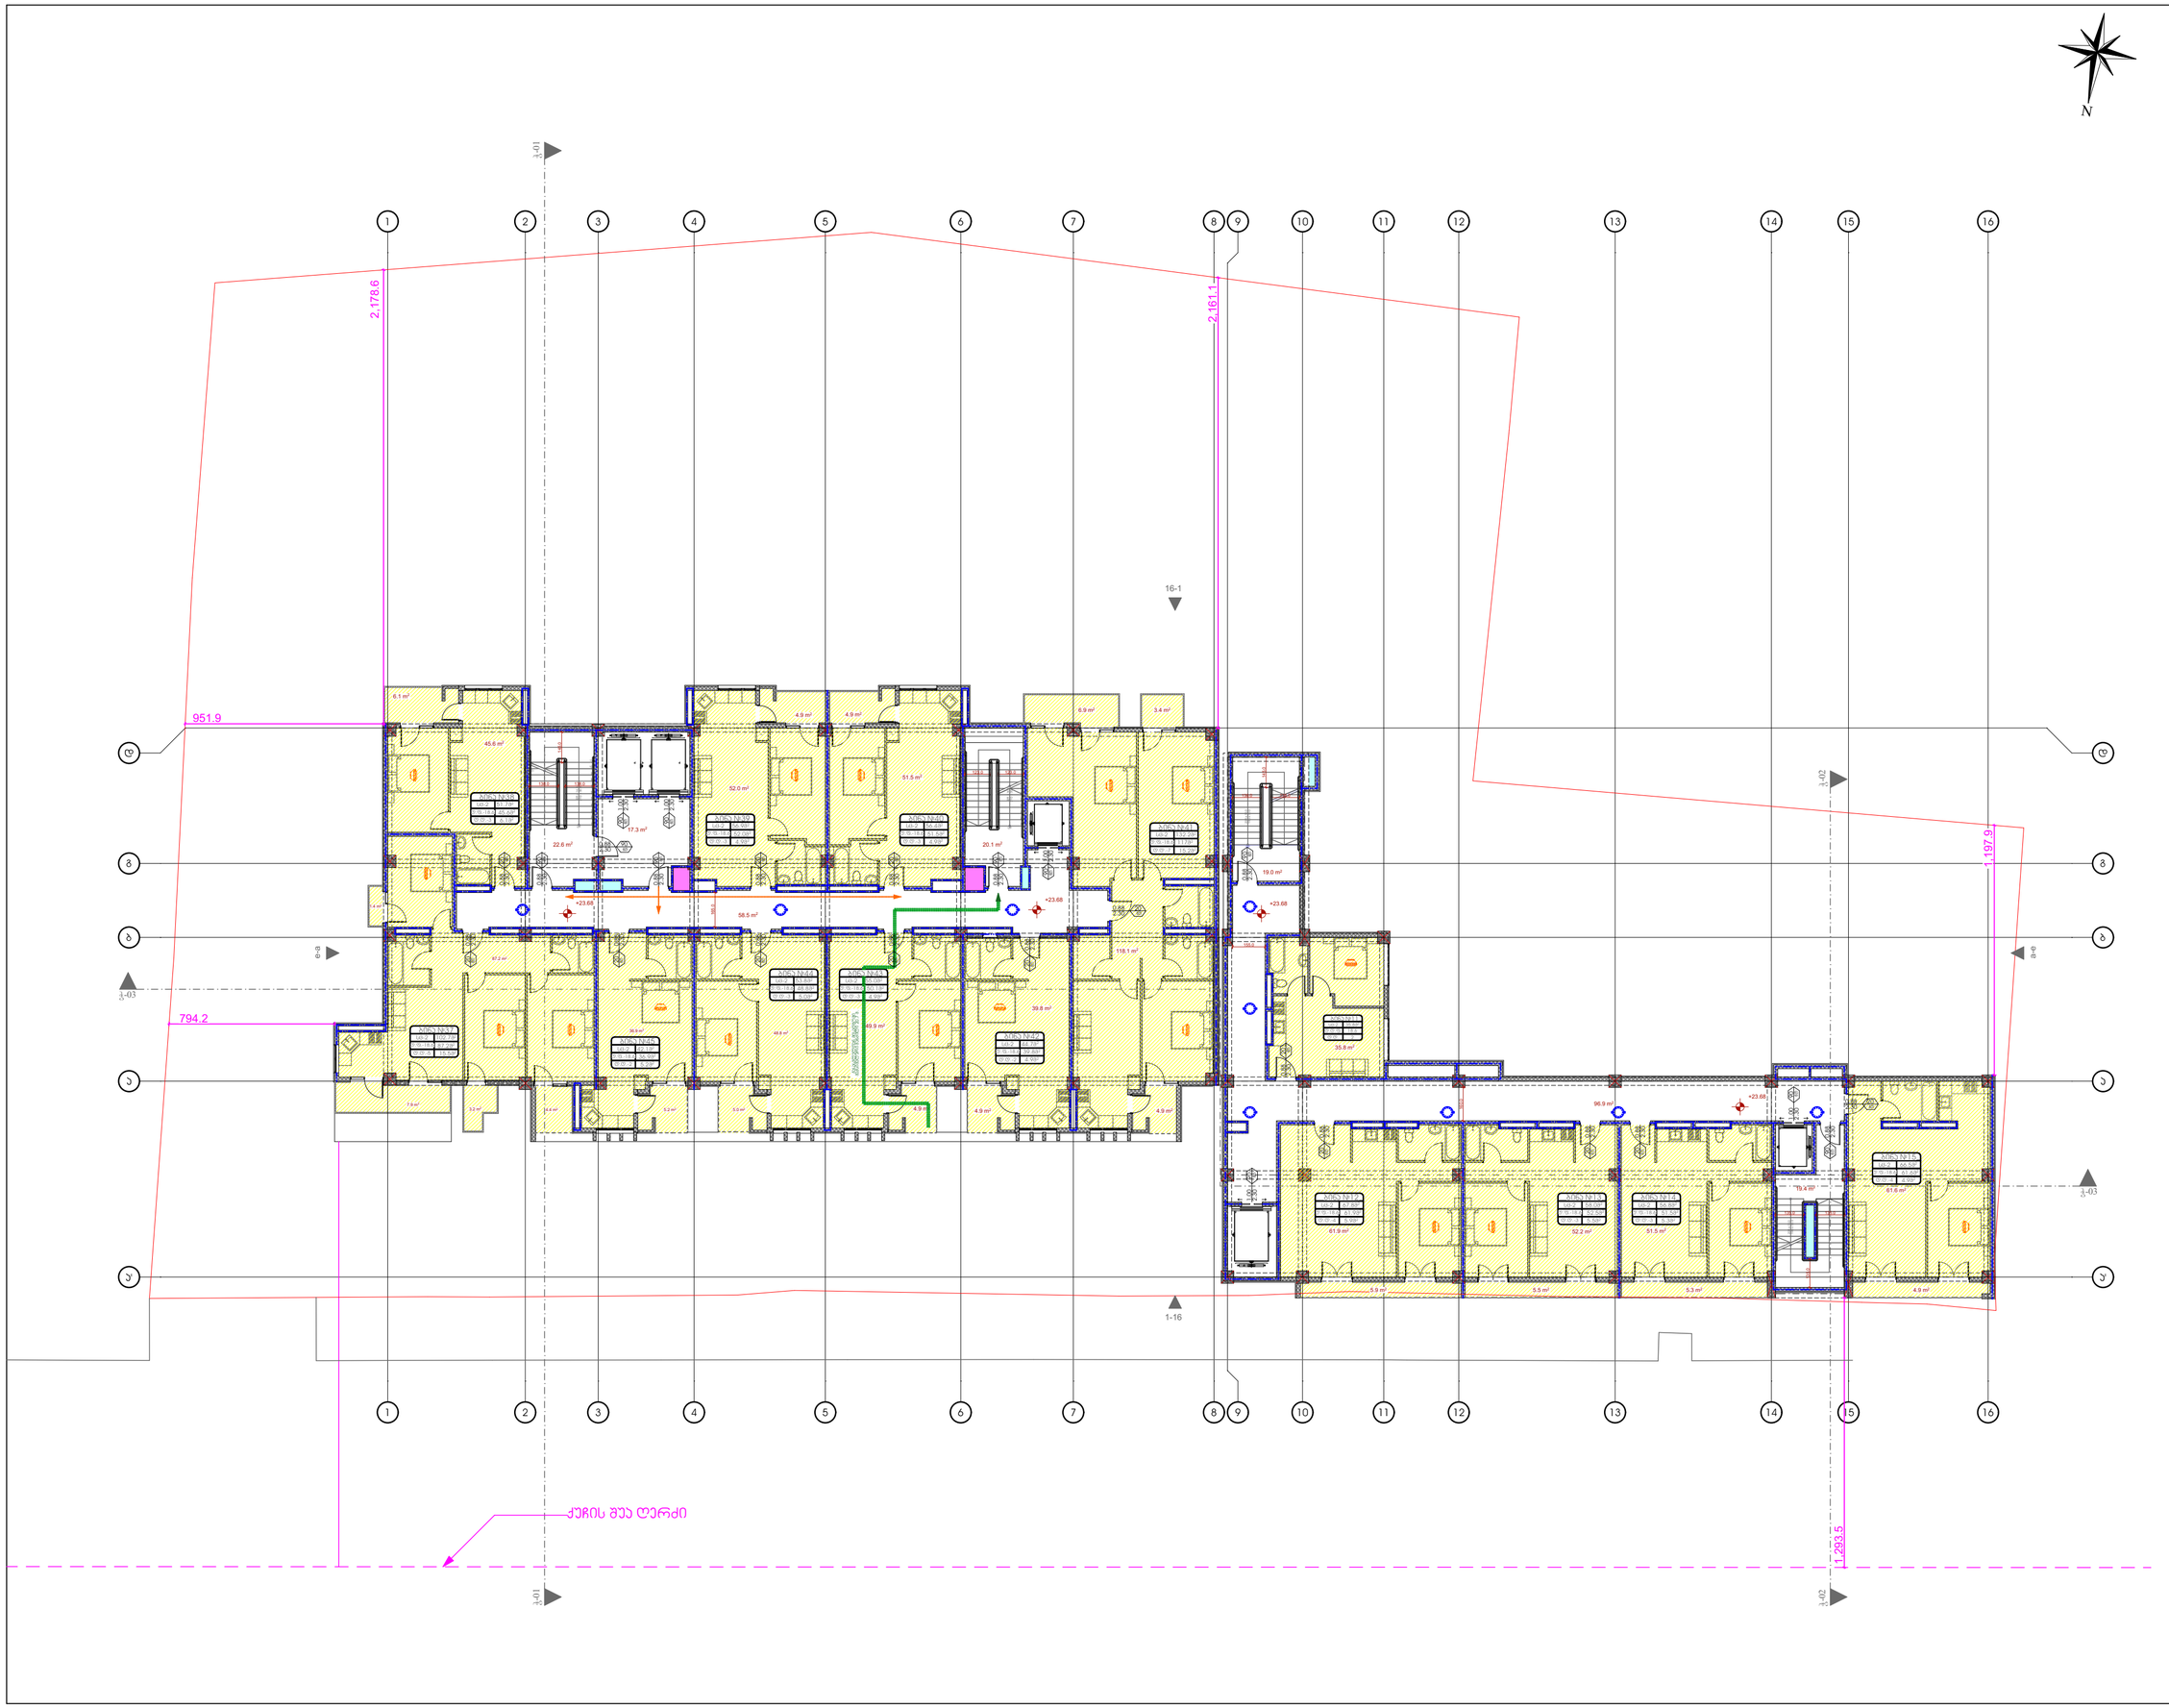

საპროექტო ორგანიზაცა
Company name

პროექტის დასახელება
Job Title

მრავალფუნქციური ჰომპლექსი

მისამართი:
Address

საქართველო, თბილისი,
ქ. თბილისი, ბერი გაბრიელ
სალოსის გამზირი №130

ს/ა: 01.17.11.029.055

ექსპლიკაცია:
Explication:

შენიშვნა:
Notes:

1. ნახაზზე ზომები მოცემულია სანტიმეტრებში.
2. ექსპლოატაციაში მიღებამდე პროექტში შესაძლებელია განხორციელდეს ცვლილებები.
3. ნახაზის ყველა ცვლილება მშენებლობის პროცესში შეთანხმებული უნდა იყოს პროექტის ავტორთან.

არქიტექტურული ნაწილი

პროექტის სტატუსი Drawing Status	შეს. თარიღი Date
სტადია პროექტი	2020/09/24

შემსრულებლები
performers

თანამდებობა	სახელი.გვარი	ხელმოწერა
პრ. ავტორი	დ.ბაირამაშვილი	
არქიტექტორი		
არქიტექტორი		
არქიტექტორი		
ვიზუალიზაცია		

ნახაზის დასახელება
Drawing title

+23.68 ნიშნულის გეგმა

ინდექსი № INDEX	ფურც. რაოდ. PAGES	ფურცელის ზომა
10	33	A2

მასშტაბი
Drawing Scale
1:200

2020 წ

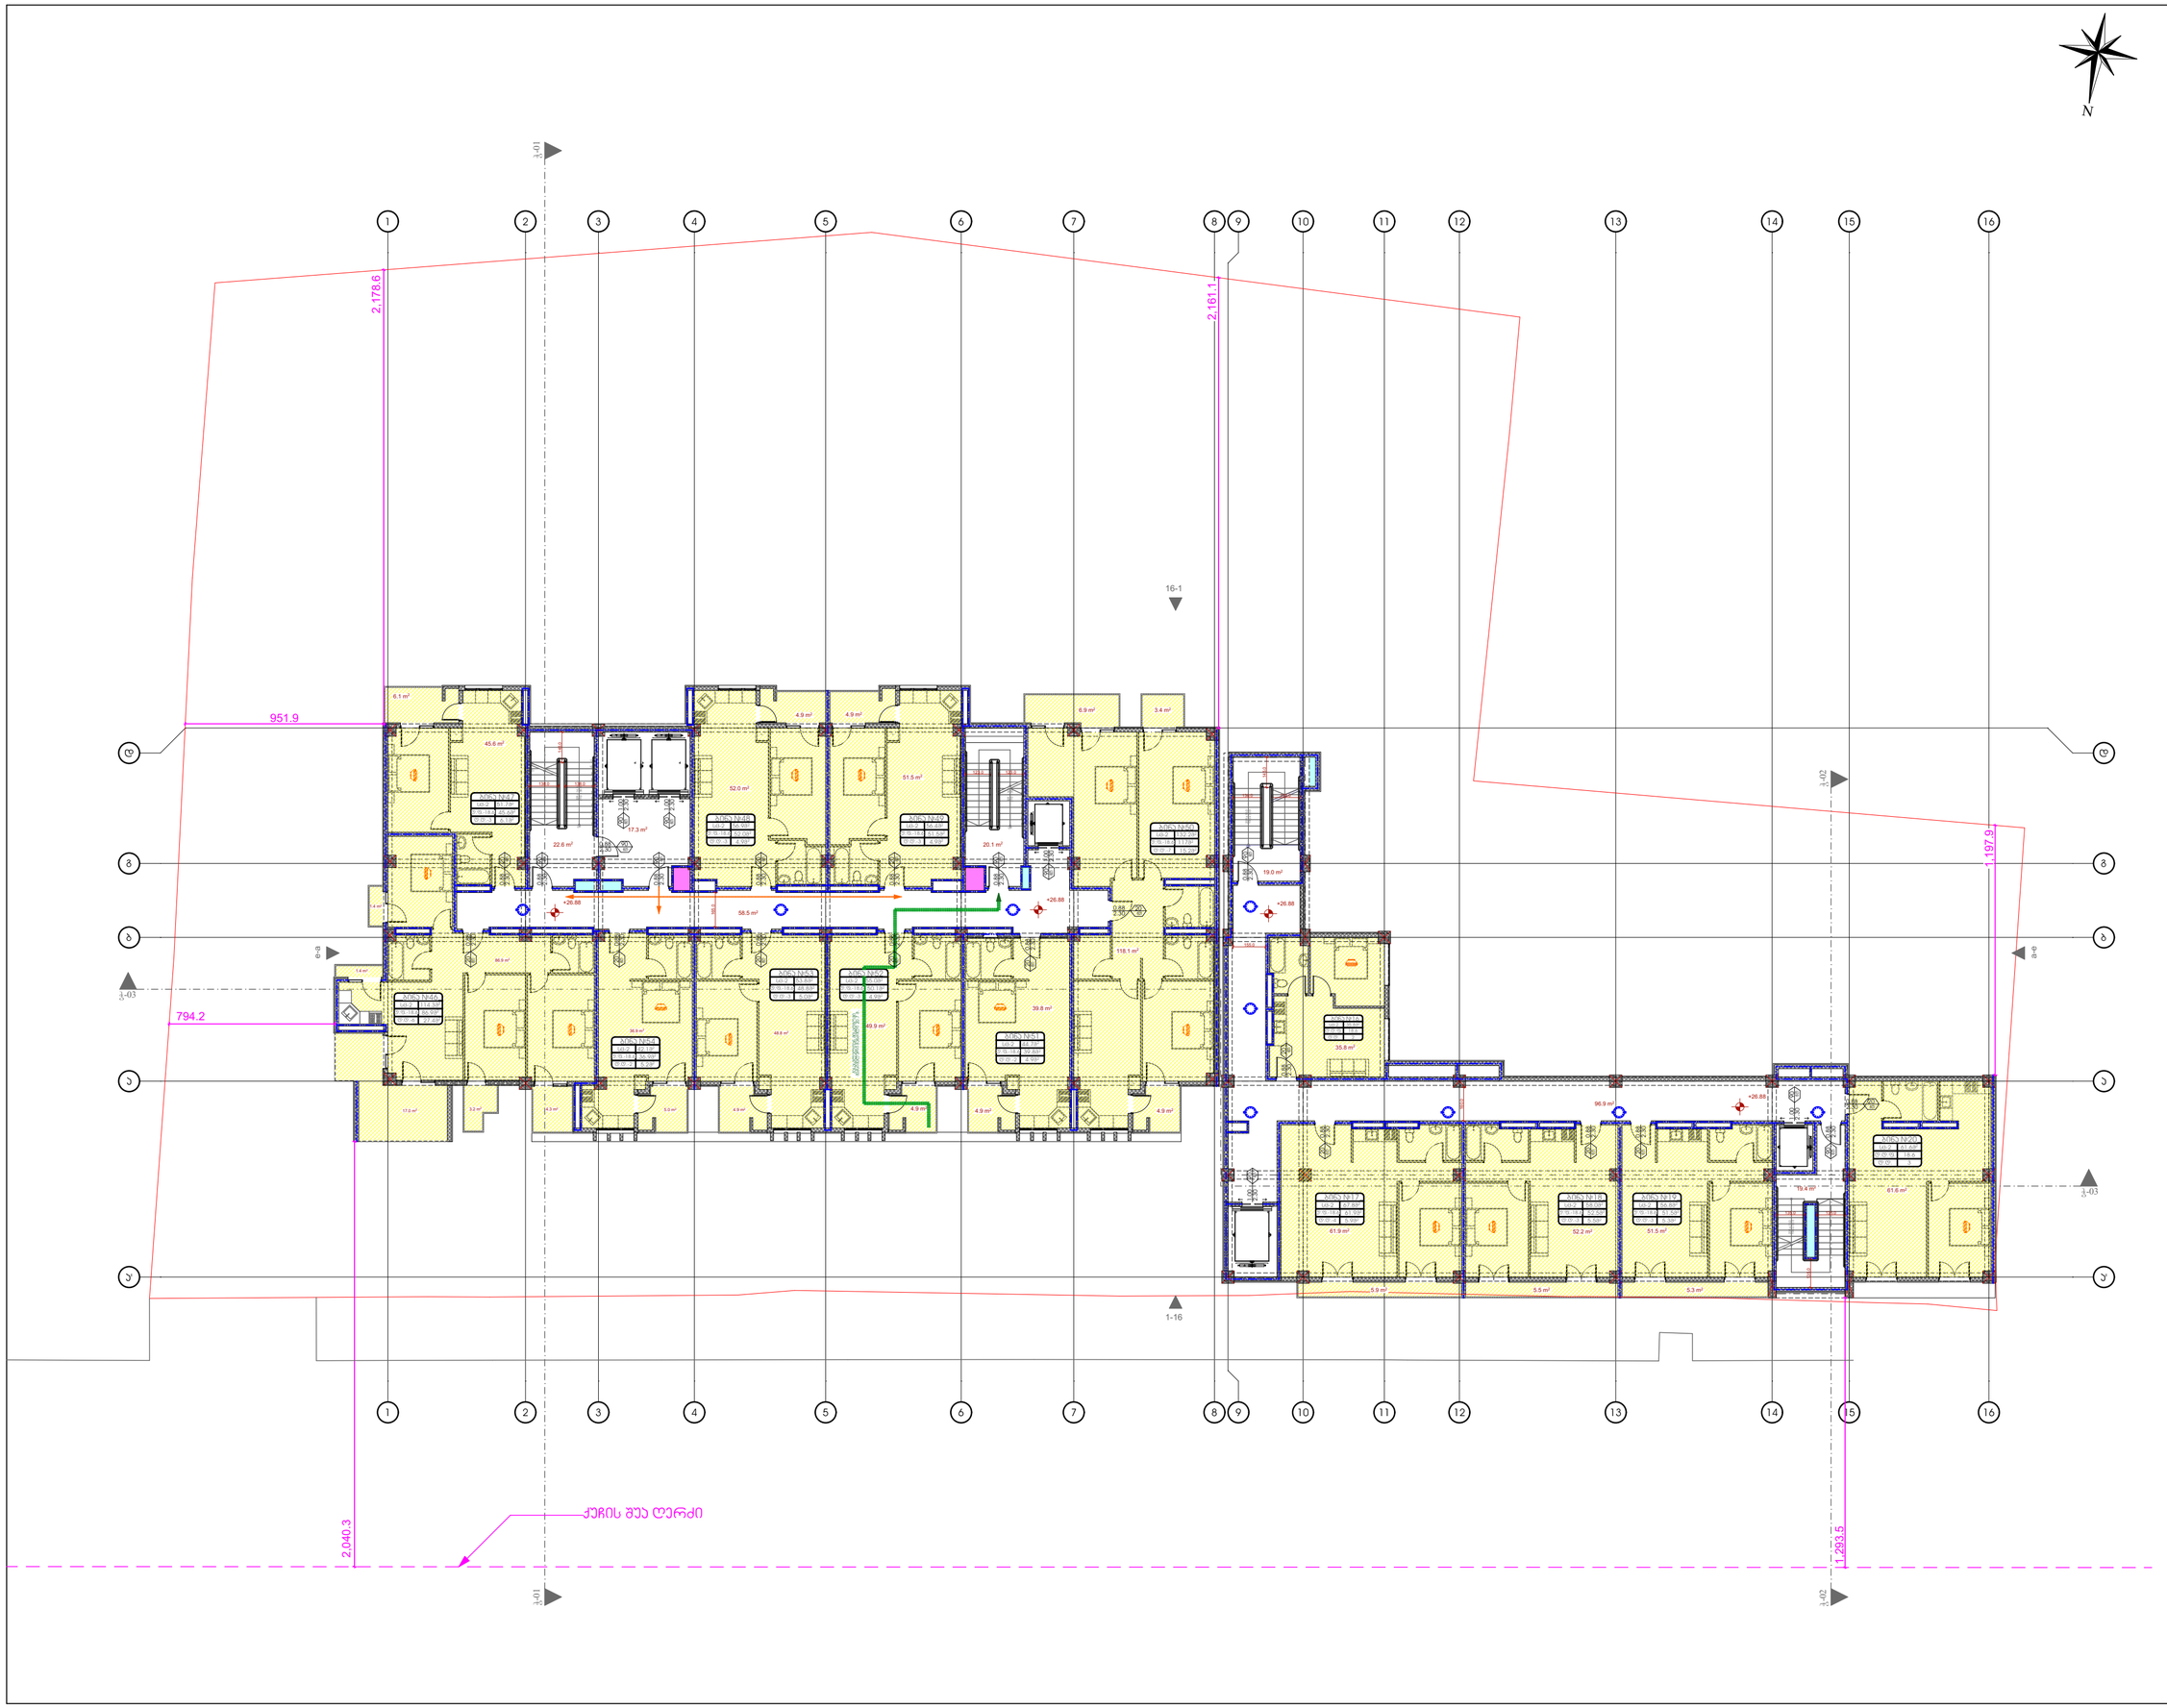

საპროექტო ორგანიზაცა
Company name

პროექტის დასახელება
Job Title

მრავალფუნქციური ჯომპლექსი

მისამართი:
Address

საქართველო, თბილისი,
ქ. თბილისი, ბერი გაბრიელ
სალოსის გამზირი №130

ს/ა: 01.17.11.029.055

ექსპლიკაცია:
Explication:

შენიშვნა:
Notes:

1. ნახაზზე ზომები მოცემულია სანტიმეტრებში.
2. ექსპლოატაციაში მიღებამდე პროექტში შესაძლებელია განხორციელდეს ცვლილებები.
3. ნახაზის ყველა ცვლილება მშენებლობის პროცესში შეთანხმებული უნდა იყოს პროექტის აგტორთან.

არქიტექტურული ნაწილი

პროექტის სტატუსი Drawing Status	შეს. თარიღი Date
სტადია პროექტი	2020/09/24

შემსრელებლები
performers

თანამდებობა	სახელი.გვარი	ხელმოწერა
პრ. აგტორი	დ.ბაირამაშვილი	
არქიტექტორი		
არქიტექტორი		
არქიტექტორი		
ვიზუალიზაცია		

ნახაზის დასახელება
Drawing title

+26.88 ნიშნულის გეგმა

ინდექსი № INDEX	ფურც. რაოდ. PAGES	ფურცელის ზომა
11	33	A2

მასშტაბი
Drawing Scale
1:200

2020 წ

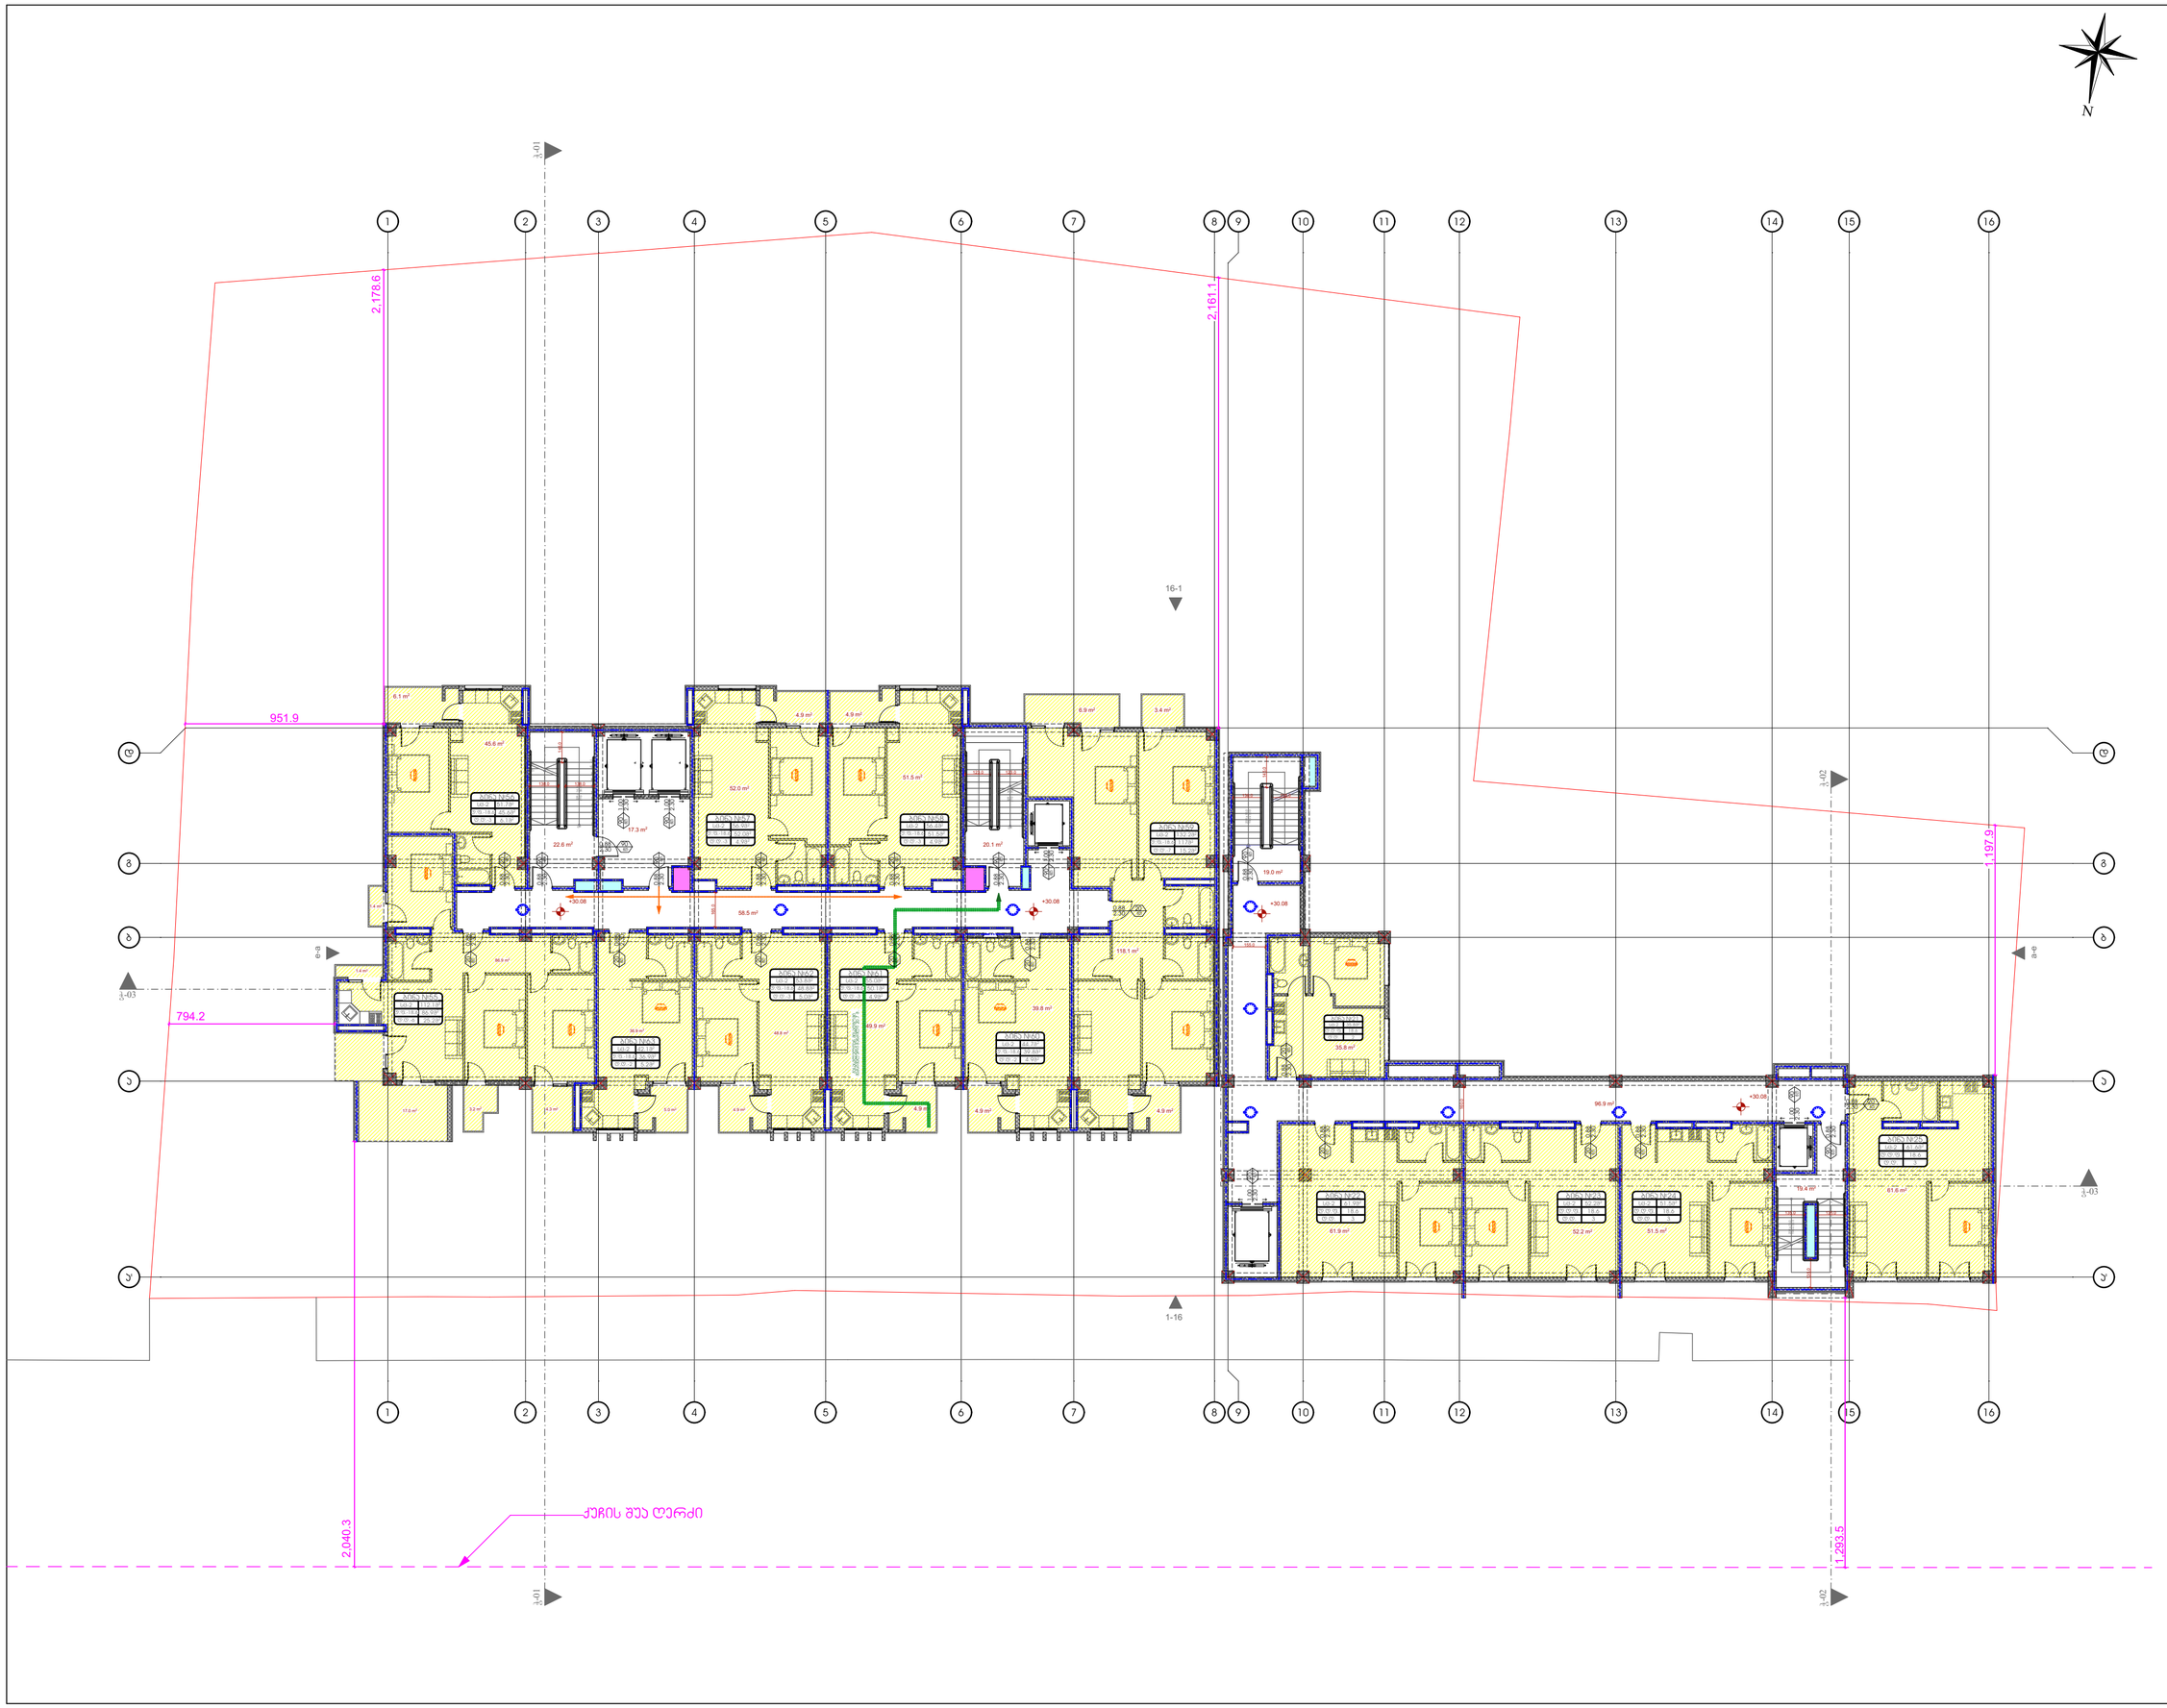

საპროექტო ორგანიზაცა
Company name

პროექტის დასახელება
Job Title

მრავალფუნქციური ჰომპლექსი

მისამართი:
Address

საქართველო, თბილისი,
ქ. თბილისი, ბერი გაბრიელ
სალოსის გამზირი №130

ს/ა: 01.17.11.029.055

ექსპლიკაცია:
Explication:

შენიშვნა:
Notes:

1. ნახაზზე ზომები მოცემულია სანტიმეტრებში.
2. ექსპლოატაციაში მიღებამდე პროექტში შესაძლებელია განხორციელდეს ცვლილებები.
3. ნახაზის ყველა ცვლილება მშენებლობის პროცესში შეთანხმებული უნდა იყოს პროექტის აგტორთან.

არქიტექტურული ნაწილი

პროექტის სტატუსი Drawing Status	შეს. თარიღი Date
სტადია პროექტი	2020/09/24

შემსრელებლები
performers

თანამდებობა	სახელი.გვარი	ხელმოწერა
პრ. აგტორი	დ.ბაირამაშვილი	
არქიტექტორი		
არქიტექტორი		
არქიტექტორი		
ვიზუალიზაცია		

ნახაზის დასახელება
Drawing title

+30.08 ნიშნულის გეგმა

ინდექსი № INDEX	ფურც. რაოდ. PAGES	ფურცელის ზომა
12	33	A2

მასშტაბი
Drawing Scale
1:200

2020 წ

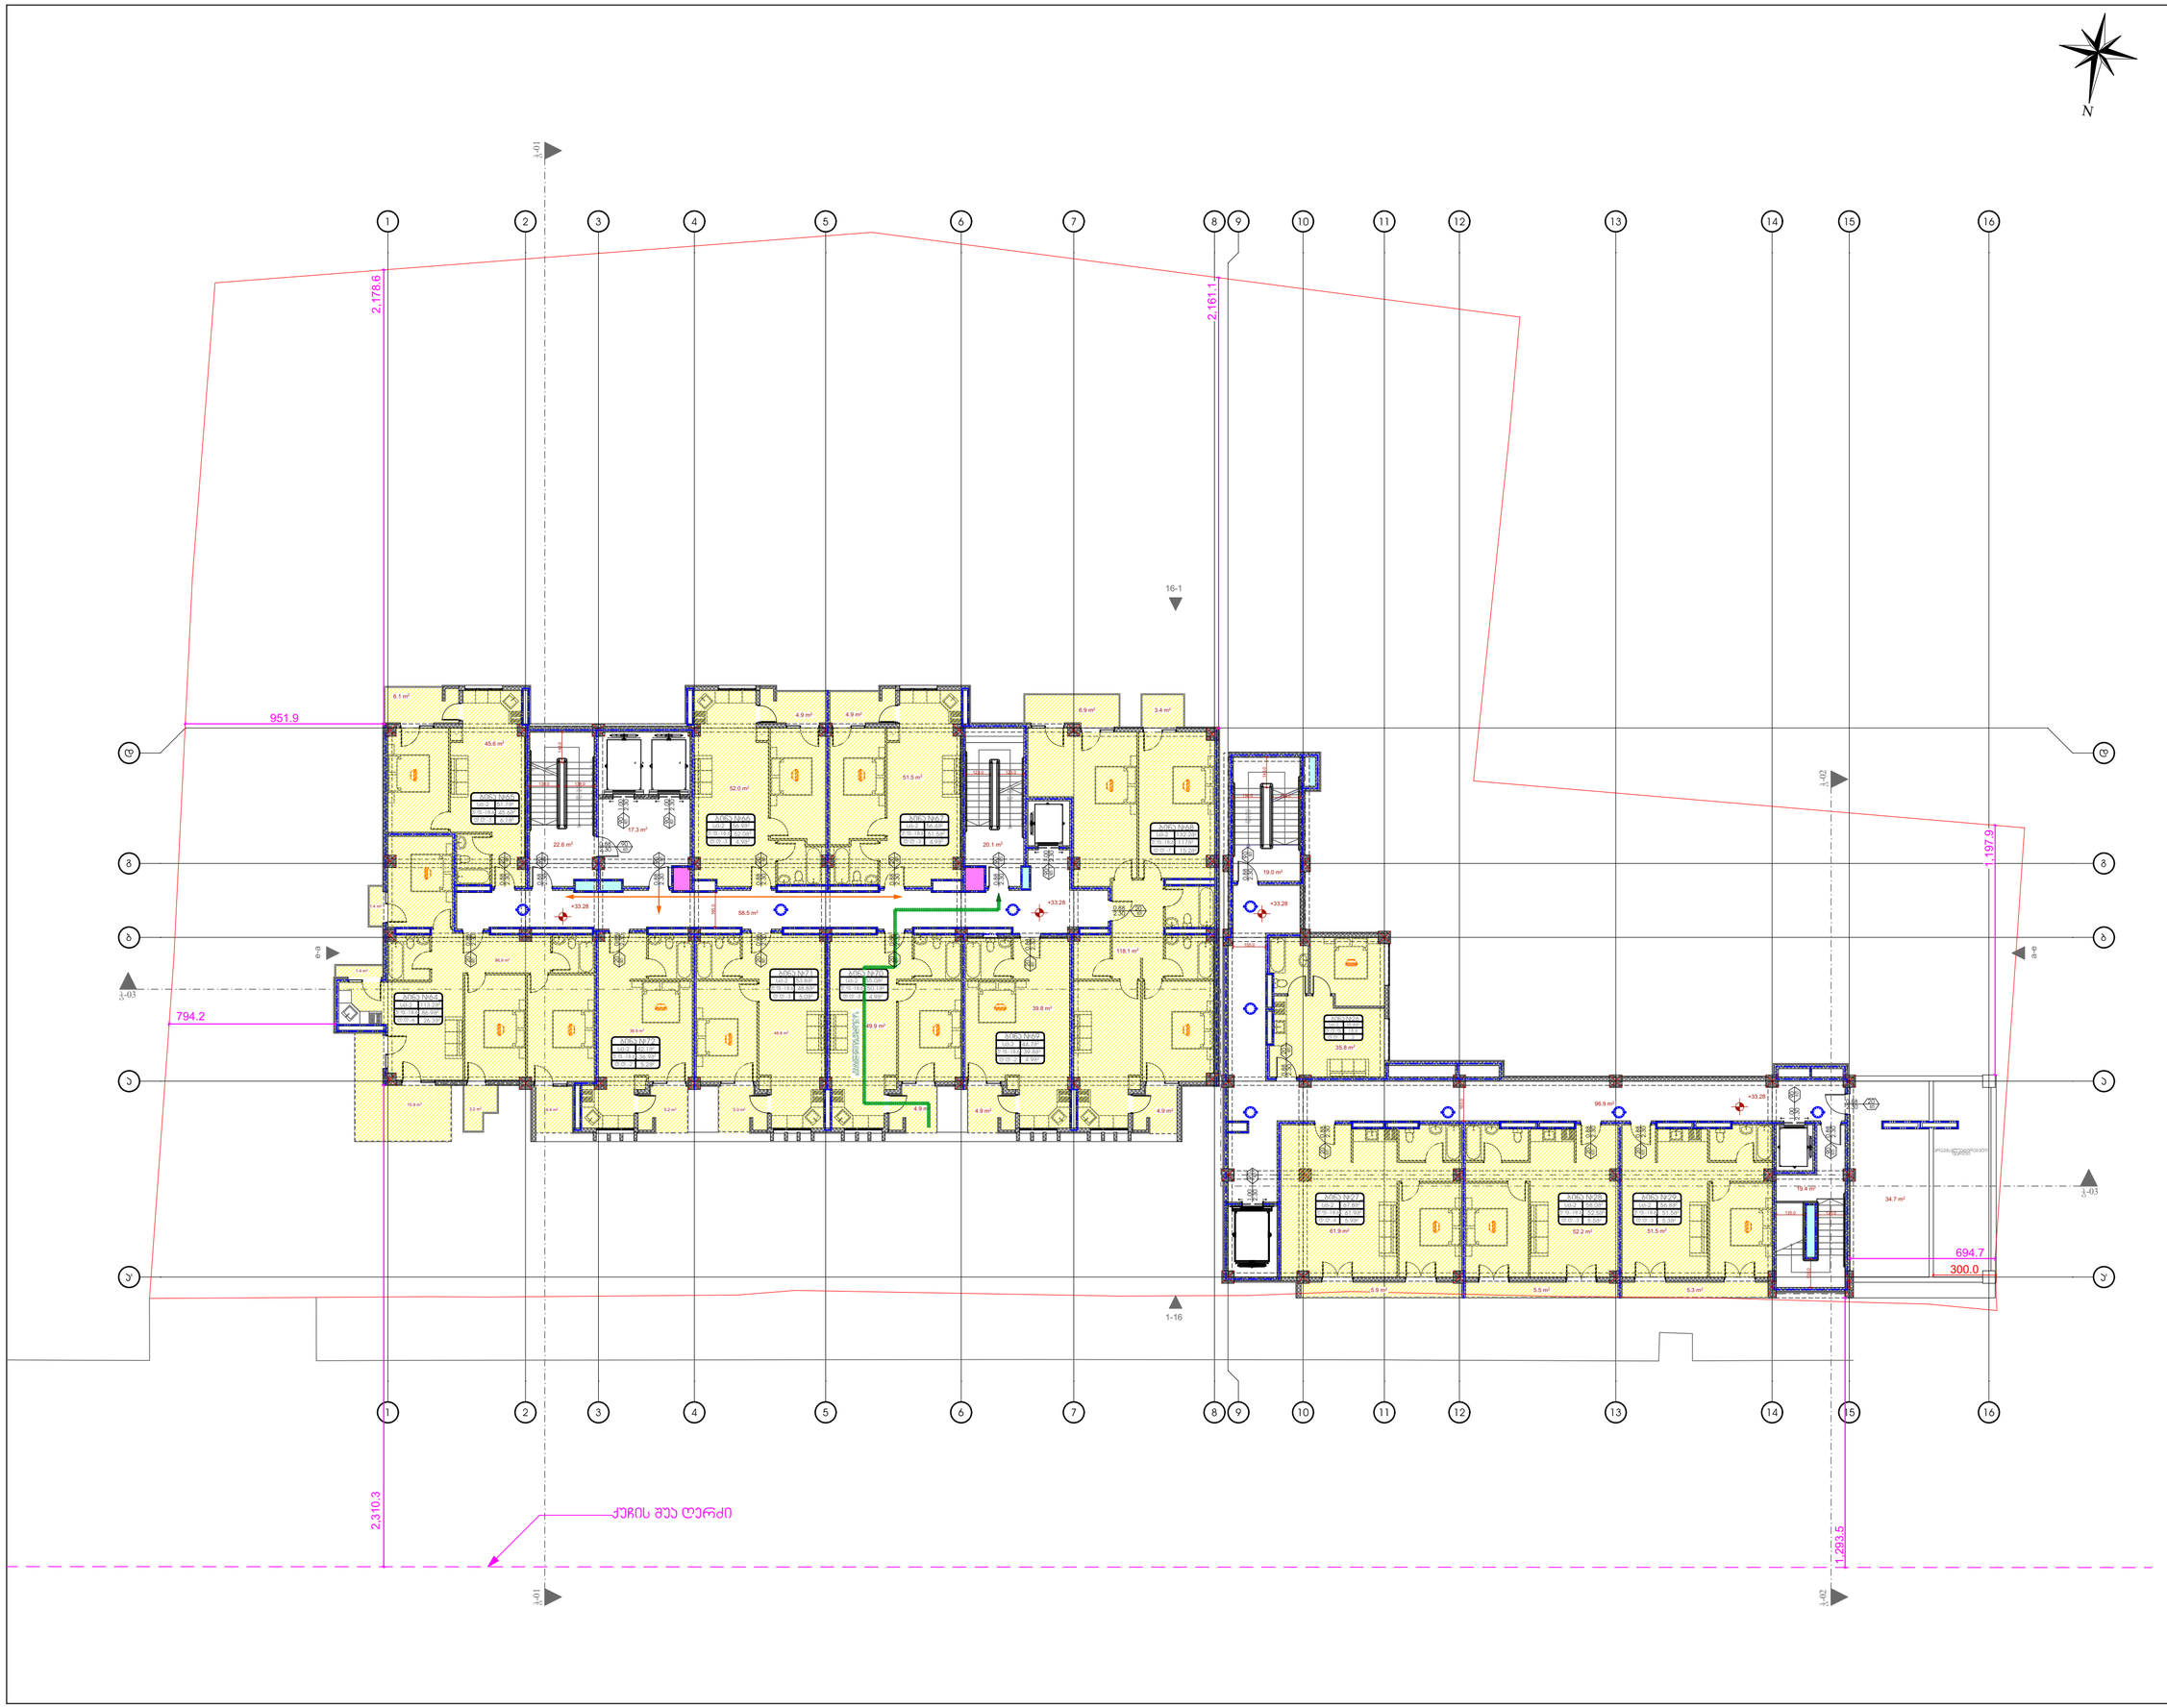

საპროექტო ორგანიზაცა
Company name

პროექტის დასახელება
Job Title

მრავალფუნქციური ჰომპლექსი

მისამართი:
Address

საქართველო, თბილისი,
ქ. თბილისი, ბერი გაბრიელ
სალოსის გამზირი №130

ს/ა: 01.17.11.029.055

ექსპლიკაცია:
Explication:

შენიშვნა:
Notes:

1. ნახაზზე ზომები მოცემულია სანტიმეტრებში.
2. ექსპლოატაციაში მიღებამდე პროექტში შესაძლებელია განხორციელდეს ცვლილებები.
3. ნახაზის ყველა ცვლილება მმენებლობის პროცესში შეთანხმებული უნდა იყოს პროექტის ავტორთან.

არქიტექტურული ნაწილი

პროექტის სტატუსი Drawing Status	შეს. თარიღი Date
სტადია პროექტი	2020/09/24

შემსრულებლები
performers

თანამდებობა	სახელი.გვარი	ხელმონერა
პრ. ავტორი	დ.ბაირამაშვილი	
არქიტექტორი		
არქიტექტორი		
არქიტექტორი		
ვიზუალიზაცია		

ნახაზის დასახელება
Drawing title

+33.28 ნიშნულის გეგმა

ინდექსი № INDEX	ფურც. რაოდ. PAGES	ფურცელის ზომა
13	33	A2

მასშტაბი
Drawing Scale
1:200

2020 წ

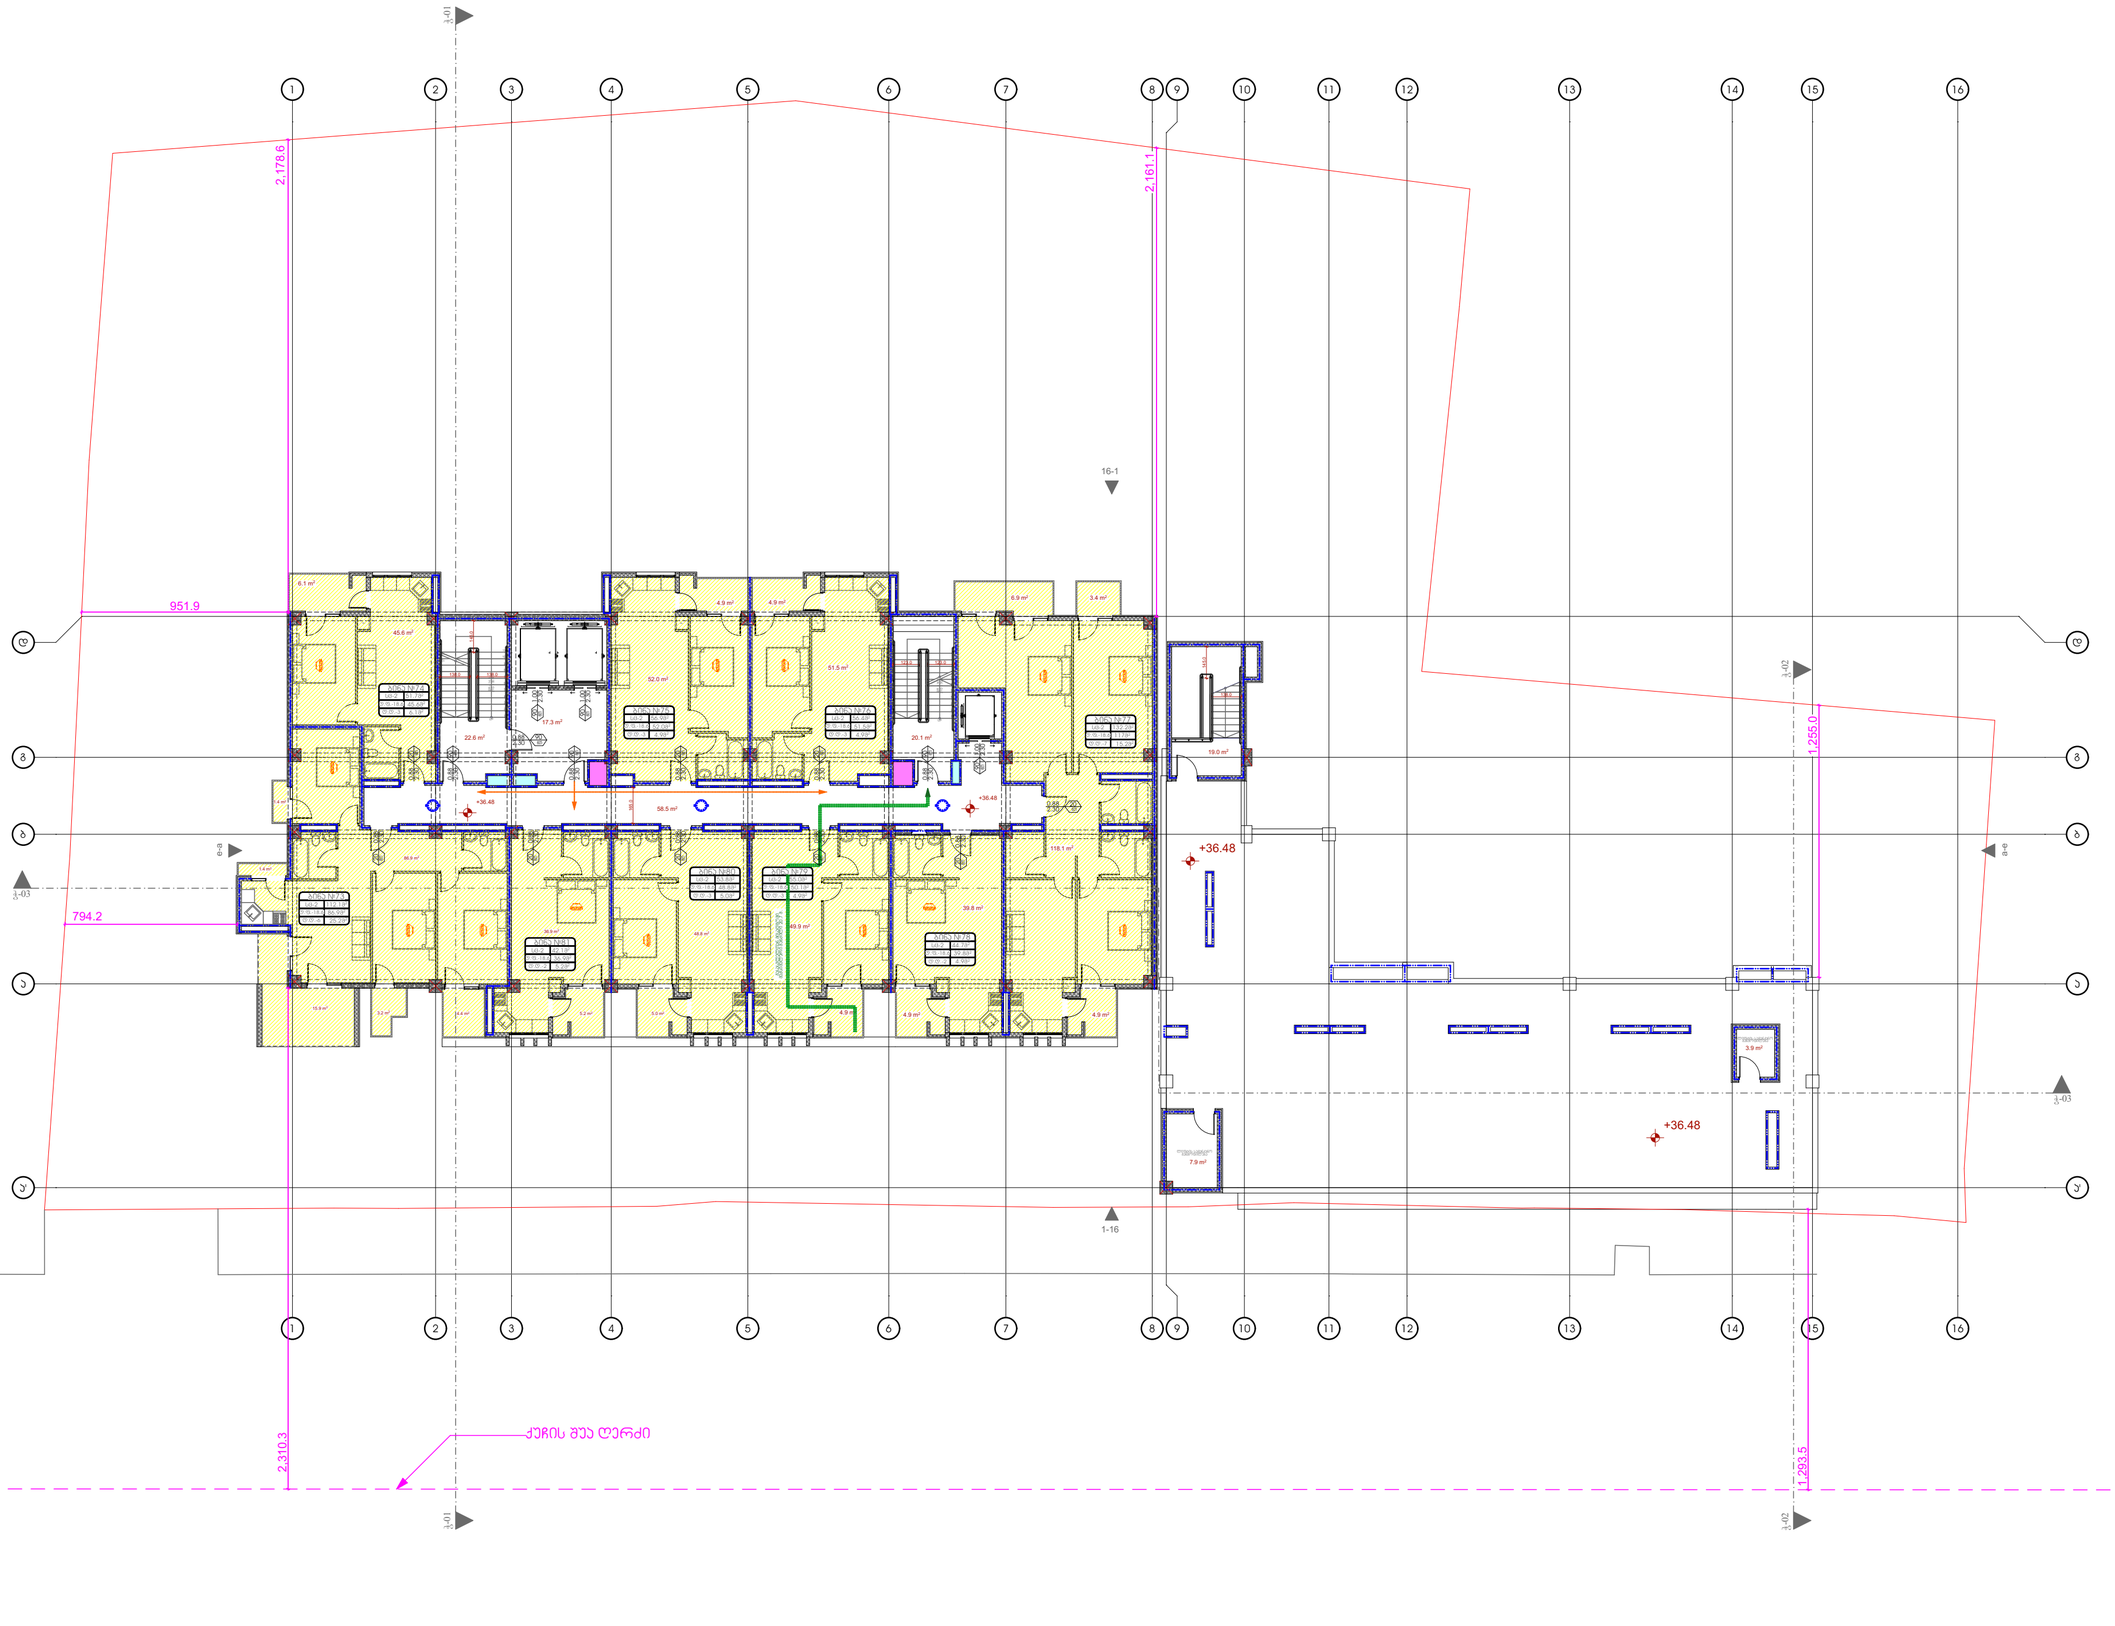

საპროექტო ორგანიზაცია
Company name

პროექტის დასახელება
Job Title

მრავალფუნქციური პომპლექსი

მისამართი:
Address

საქართველო, თბილისი,
ქ. თბილისი, ბერი გაბრიელ
სალოსის გამზირი №130

ს/კ: 01.17.11.029.055

განმარტება:
Explication:

შენიშვნა:
Notes:

1. ნახაზზე ზომები მოცემულია სანტიმეტრებში.
2. ქანსლოტაციები მიღებამდე პროექტში შესაძლებელია განხორციელდეს ცვლილებები.
3. ნახაზის ყველა ცვლილება მშენებლობის პროცესში მეთანხმებული უნდა იქნეს პროექტის ავტორთან.

არქიტექტურული ნაწილი

პროექტის სტატუსი Drawing Status	თარიღი Date
სტადია პროექტი	2020/09/24

შემსრულებლები
performers

თანამდებობა	სახელი,გვარი	ხელმოწერა
პრ. ავტორი	დ.გაირაბეთაშვილი	
არქიტექტორი		
არქიტექტორი		
არქიტექტორი		
ვიზუალიზაცია		

ნახაზის დასახელება
Drawing title

+36.48 ნიშნულის გეგმა

ინდექსი № INDEX	ფურც. რაოდ. PAGES	ფურცლის ზომა
14	33	A2

მასშტაბი
Drawing Scale
1:200

2020 წ

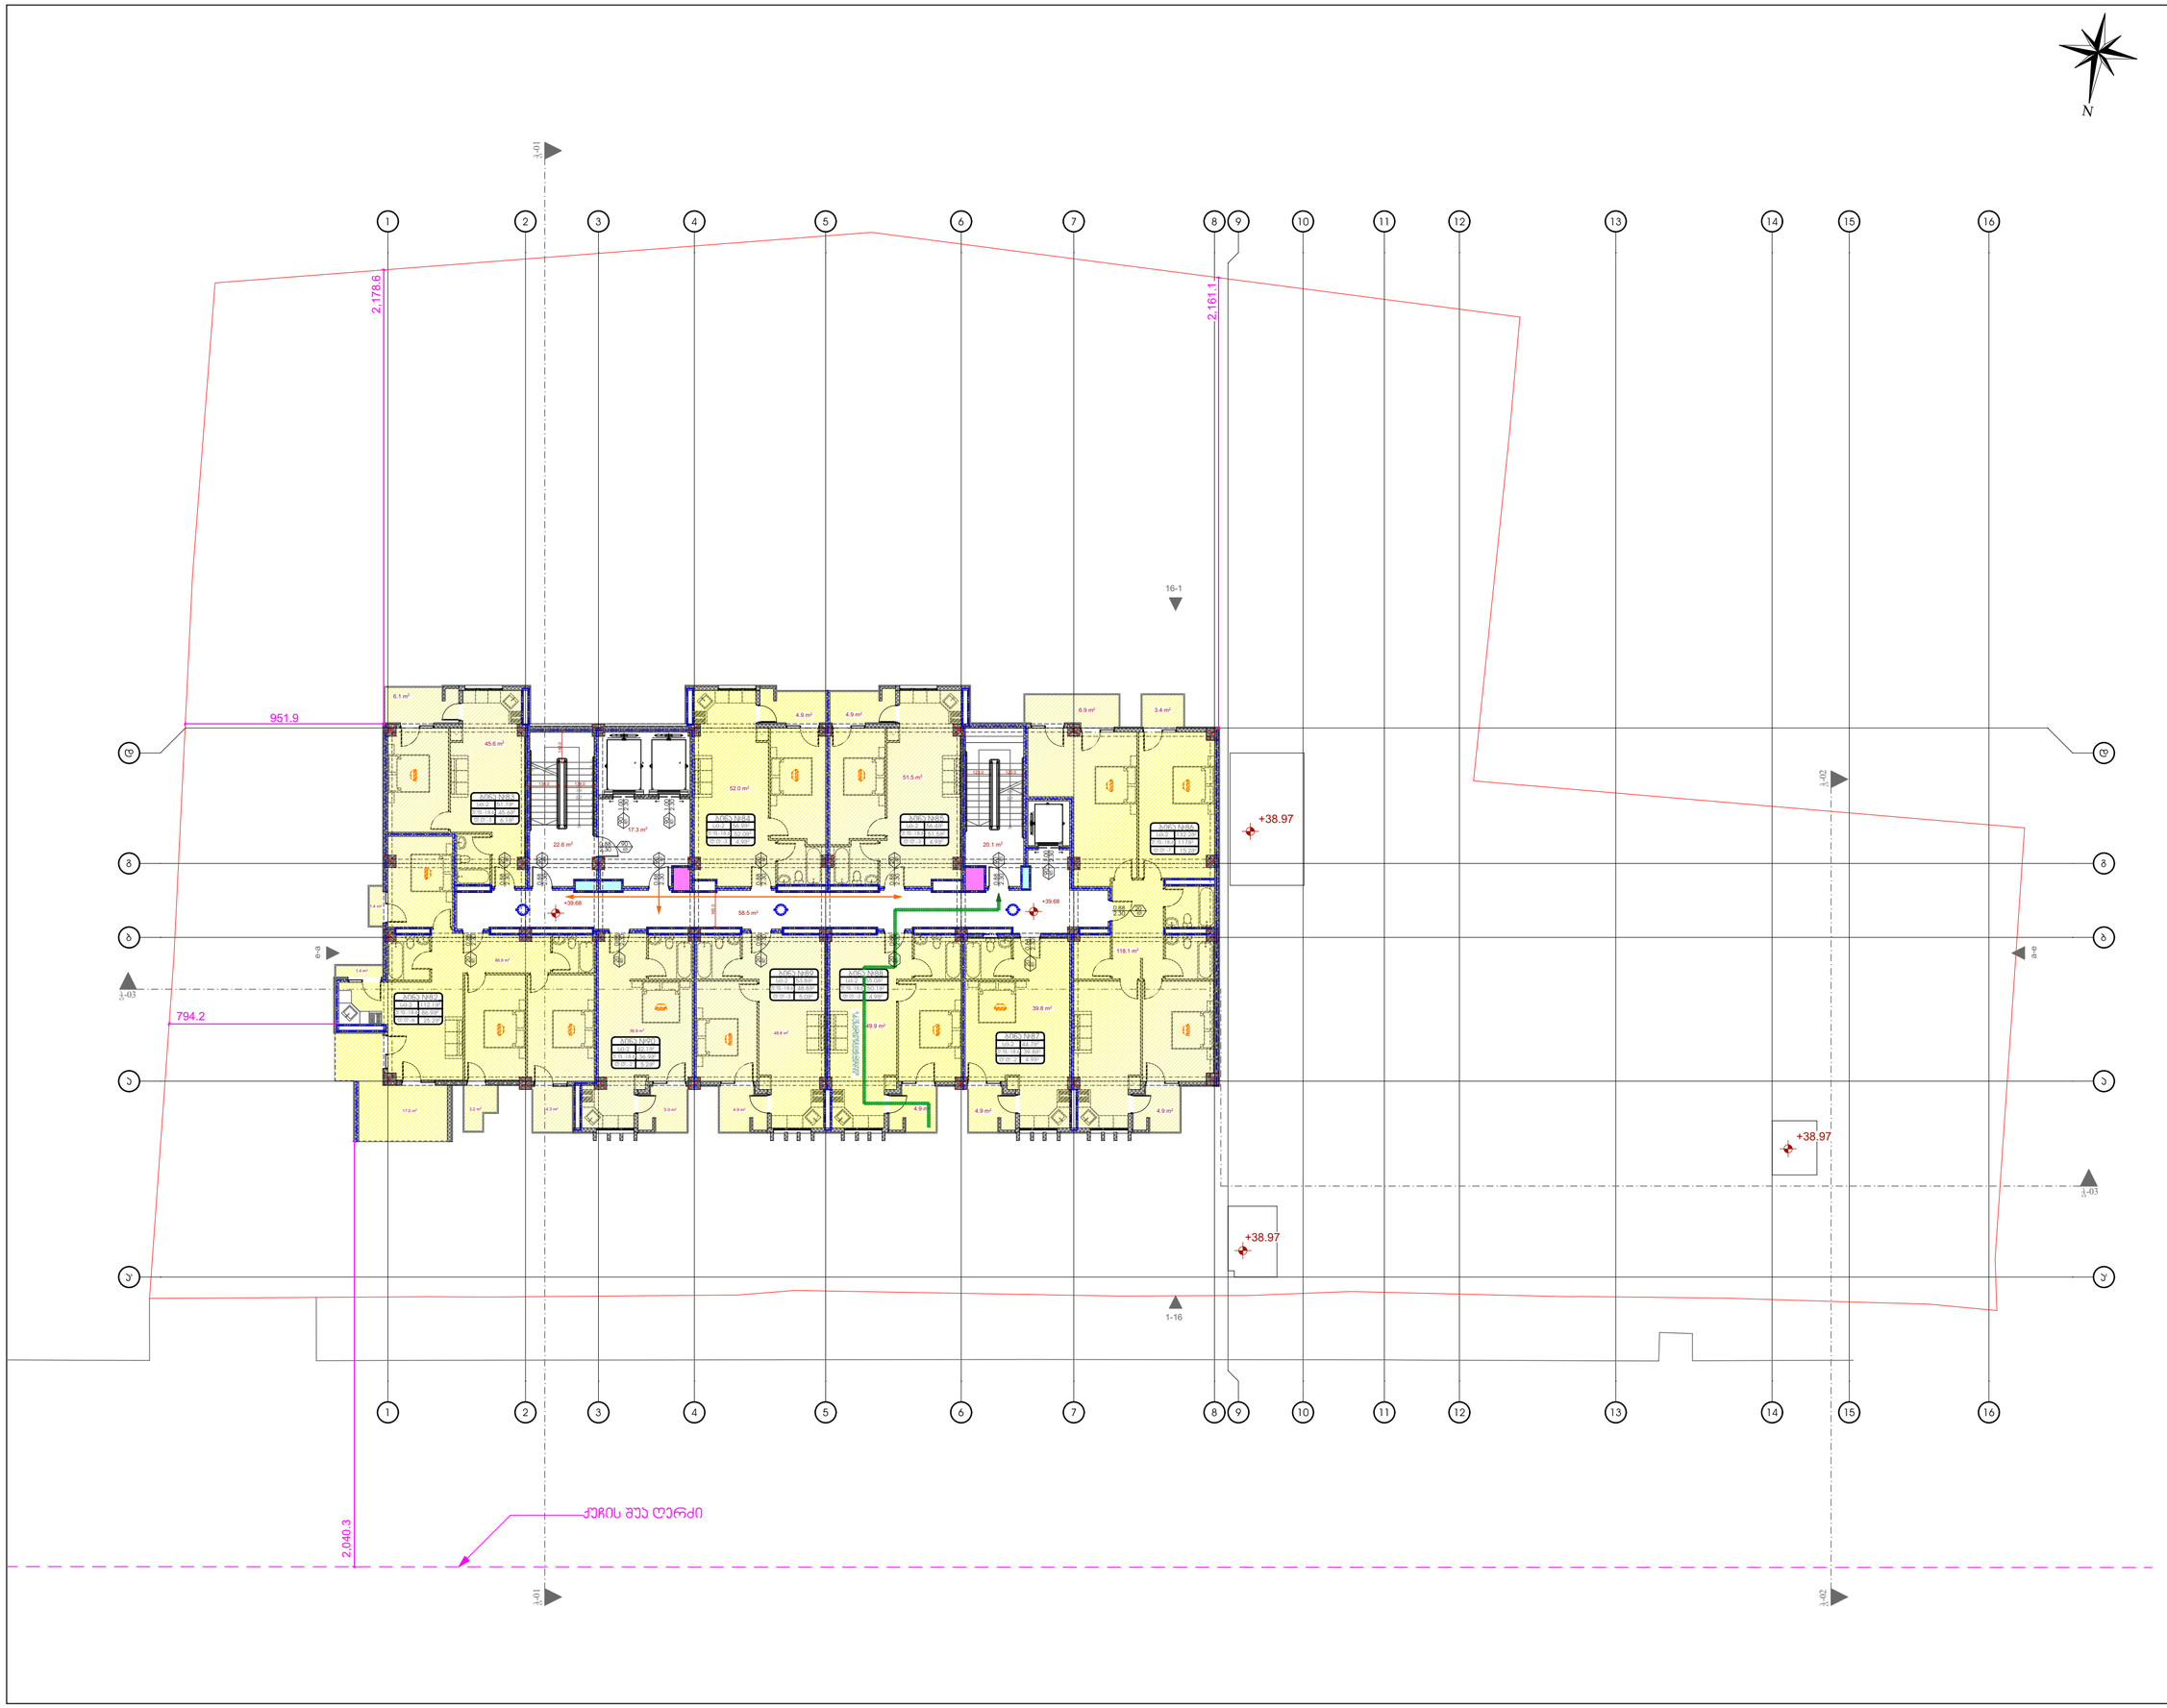

საპროექტო ორგანიზაცა
Company name

პროექტის დასახელება
Job Title

მრავალფუნქციური ჯომპლექსი

მისამართი:
Address

საქართველო, თბილისი,
ქ. თბილისი, ბერი გაბრიელ
სალოსის გამზირი №130

ს/ა: 01.17.11.029.055

ექსპლიკაცია:
Explication:

შენიშვნა:
Notes:

1. ნახაზზე ზომები მოცემულია სანტიმეტრებში.
2. ექსპლოატაციაში მიღებამდე პროექტში შესაძლებელია განხორციელდეს ცვლილებები.
3. ნახაზის ყველა ცვლილება მშენებლობის პროცესში შეთანხმებული უნდა იყოს პროექტის აგტორთან.

არქიტექტურული ნაწილი

პროექტის სტატუსი Drawing Status	შეს. თარიღი Date
სტადია პროექტი	2020/09/24

შემსრელებლები
performers

თანამდებობა	სახელი.გვარი	ხელმოწერა
პრ. აგტორი	დ.ბაირამაშვილი	
არქიტექტორი		
არქიტექტორი		
არქიტექტორი		
ვიზუალიზაცია		

ნახაზის დასახელება
Drawing title

+39.68 ნიშნულის გეგმა

ინდექსი № INDEX	ფურც. რაოდ. PAGES	ფურცელის ზომა
15	33	A2

მასშტაბი
Drawing Scale
1:200

2020 წ

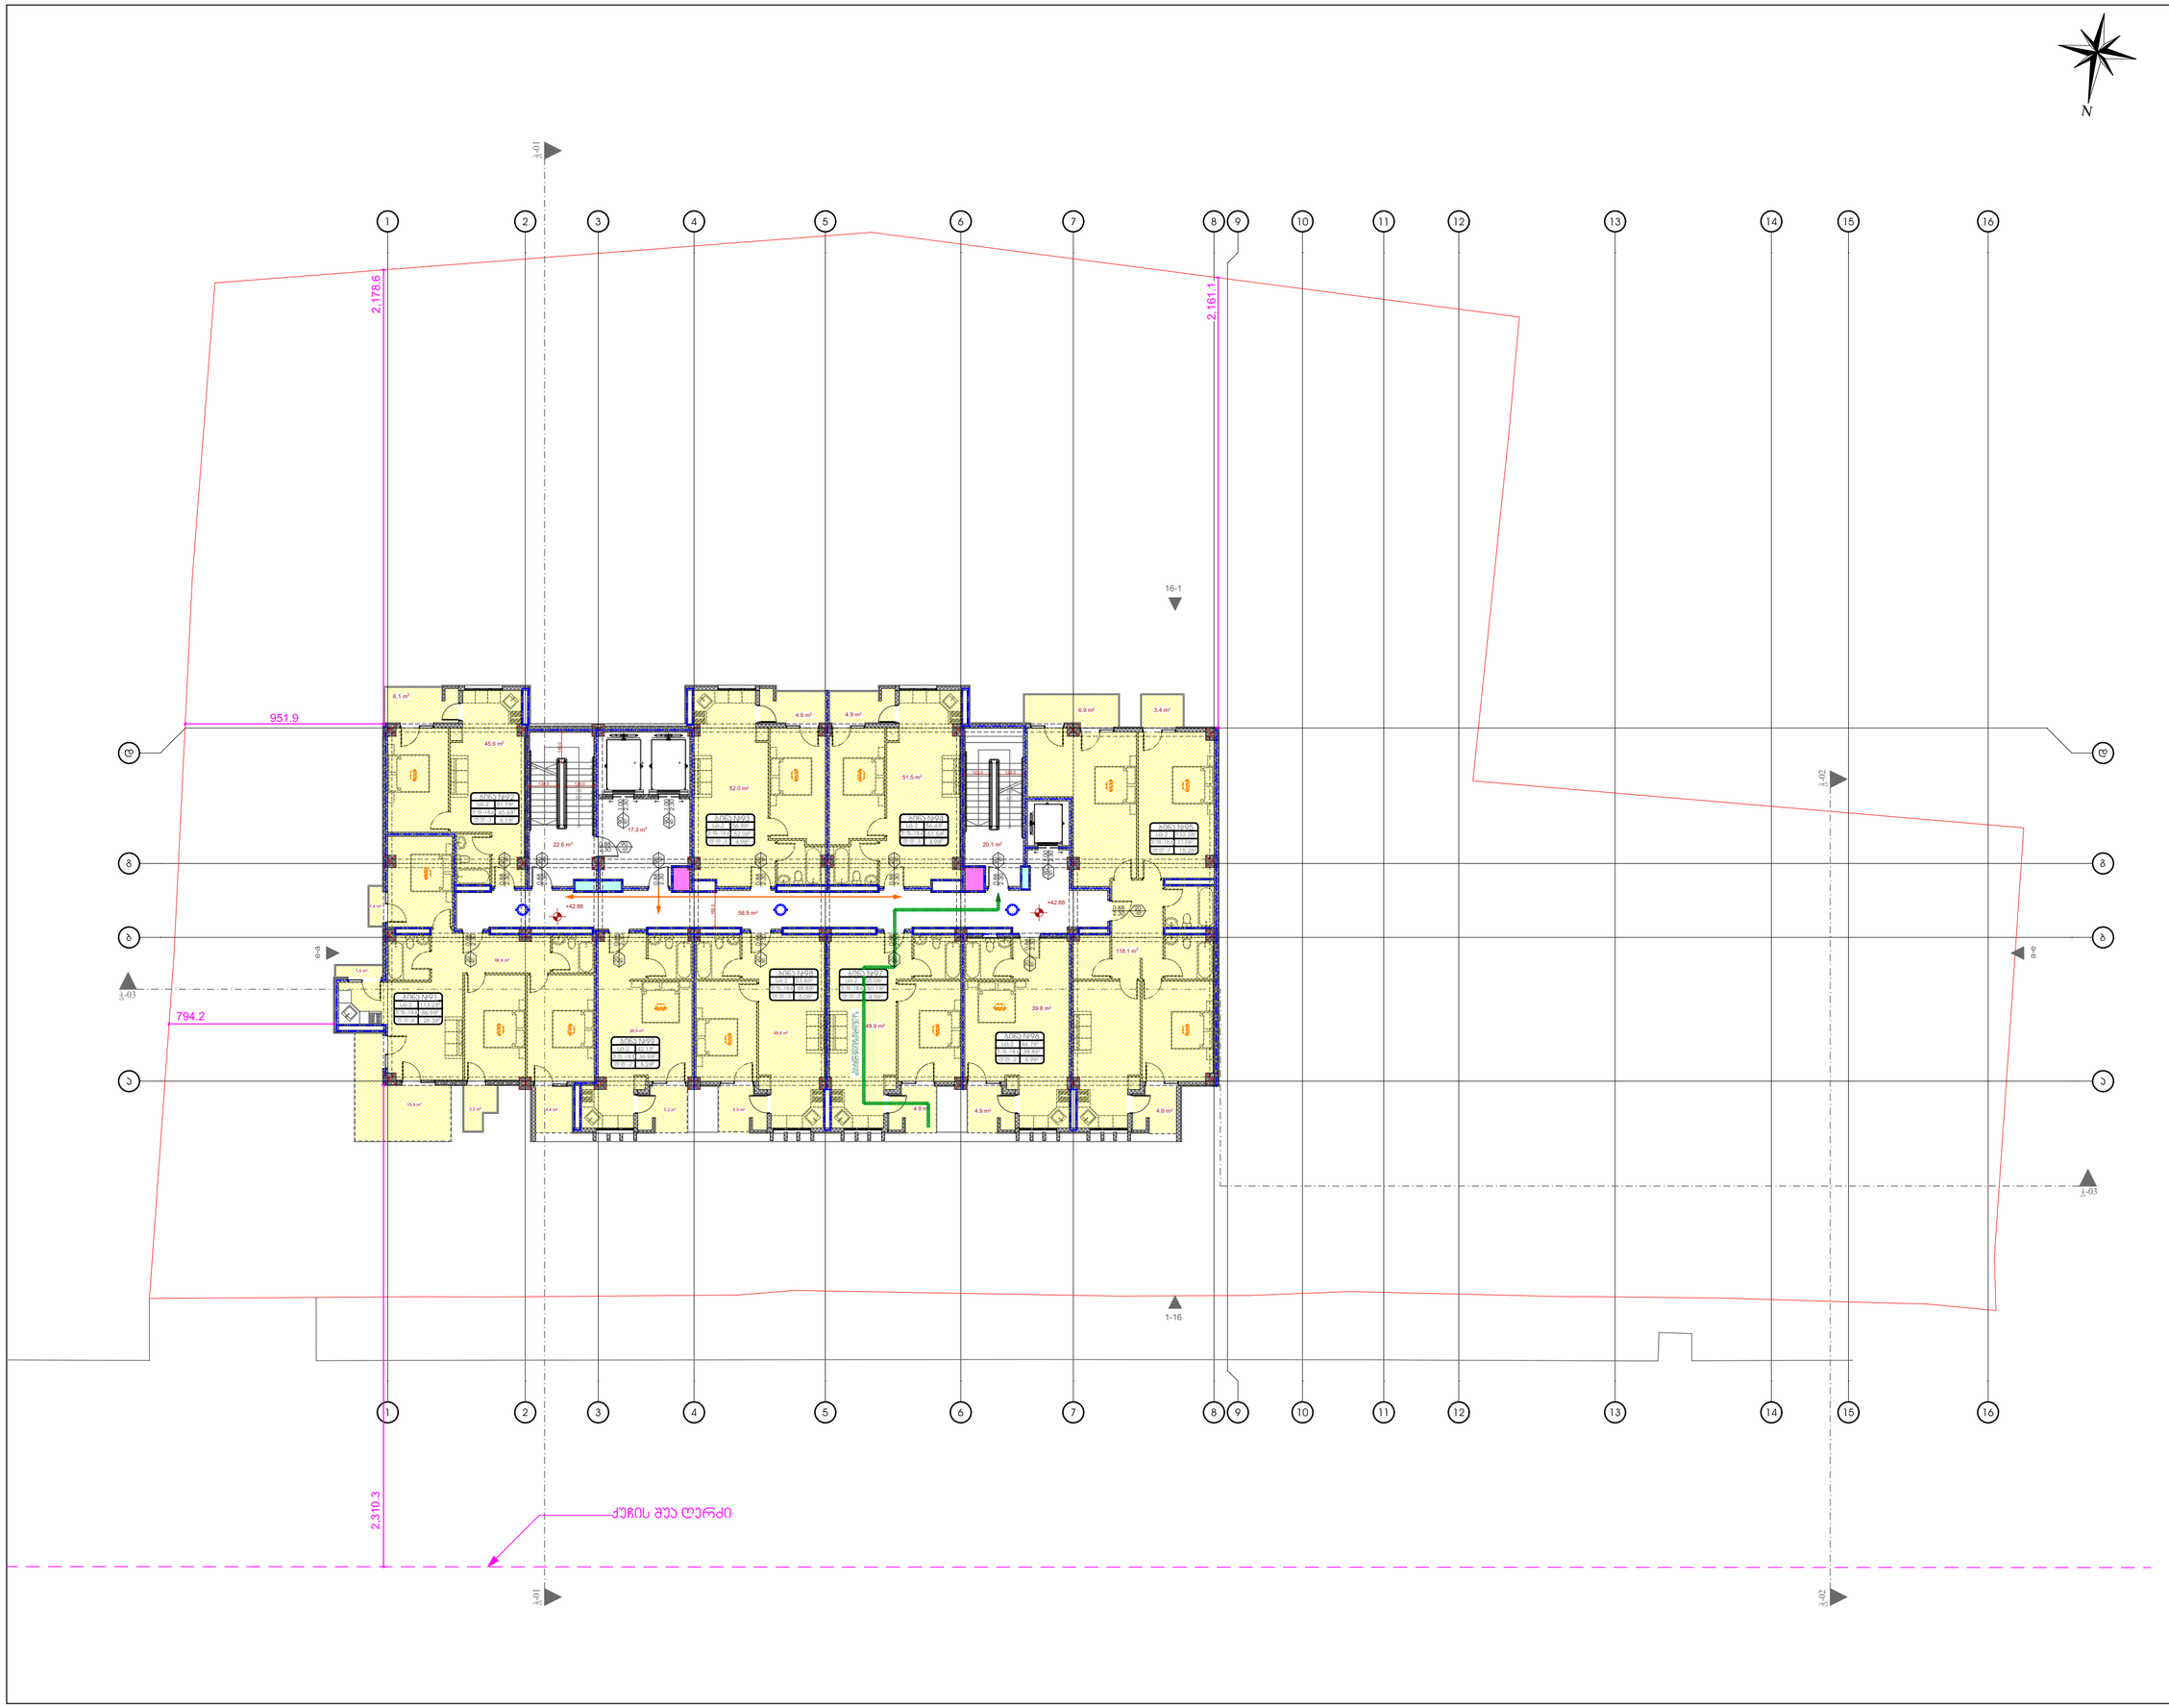

საჯროეკტო ორგანიზაცა
Company name

ჯროეკტის დასახელება
Job Title

მრავალფუნქციური ჰომჯლექსი

მისამართი:
Address

საქართველო, თბილისი,
ქ. თბილისი, ბერი გაბრიელ
სალოსის გამზირი №130

ს/ა: 01.17.11.029.055

ეკსპლიკაცია:
Explication:

შენიშვნა:
Notes:

1. ნახაჯზე ზომები მოცემულია სანტიმეტრებში.
2. ეკსპლოატაციაში მიღებამდე ჯროეკტში შესაძლებელია განხორციელდეს ცვლილებები.
3. ნახაზის ყველა ცვლილება მშენებლობის ჯროცესში შეთანხმებული უნდა იყოს ჯროეკტის ავტორთან.

არქიტექტურული ნაწილი

ჯროეკტის სტატუსი Drawing Status	შეს. თარიღი Date
სტადია პროექტი	2020/09/24

შემსრელებლები
performers

თანამდებობა	სახელი.გვარი	ხელმოწერა
ჯრ. ავტორი	დ.ბაირამაშვილი	
არქიტექტორი		
არქიტექტორი		
არქიტექტორი		
ვიზუალიზაცია		

ნახაზის დასახელება
Drawing title

+42.88 ნიშნულის გეგმა

ინდექსი № INDEX	ფურც. რაოდ. PAGES	ფურცელის ზომა
16	33	A2

მასშტაბი
Drawing Scale
1:200

2020 წ

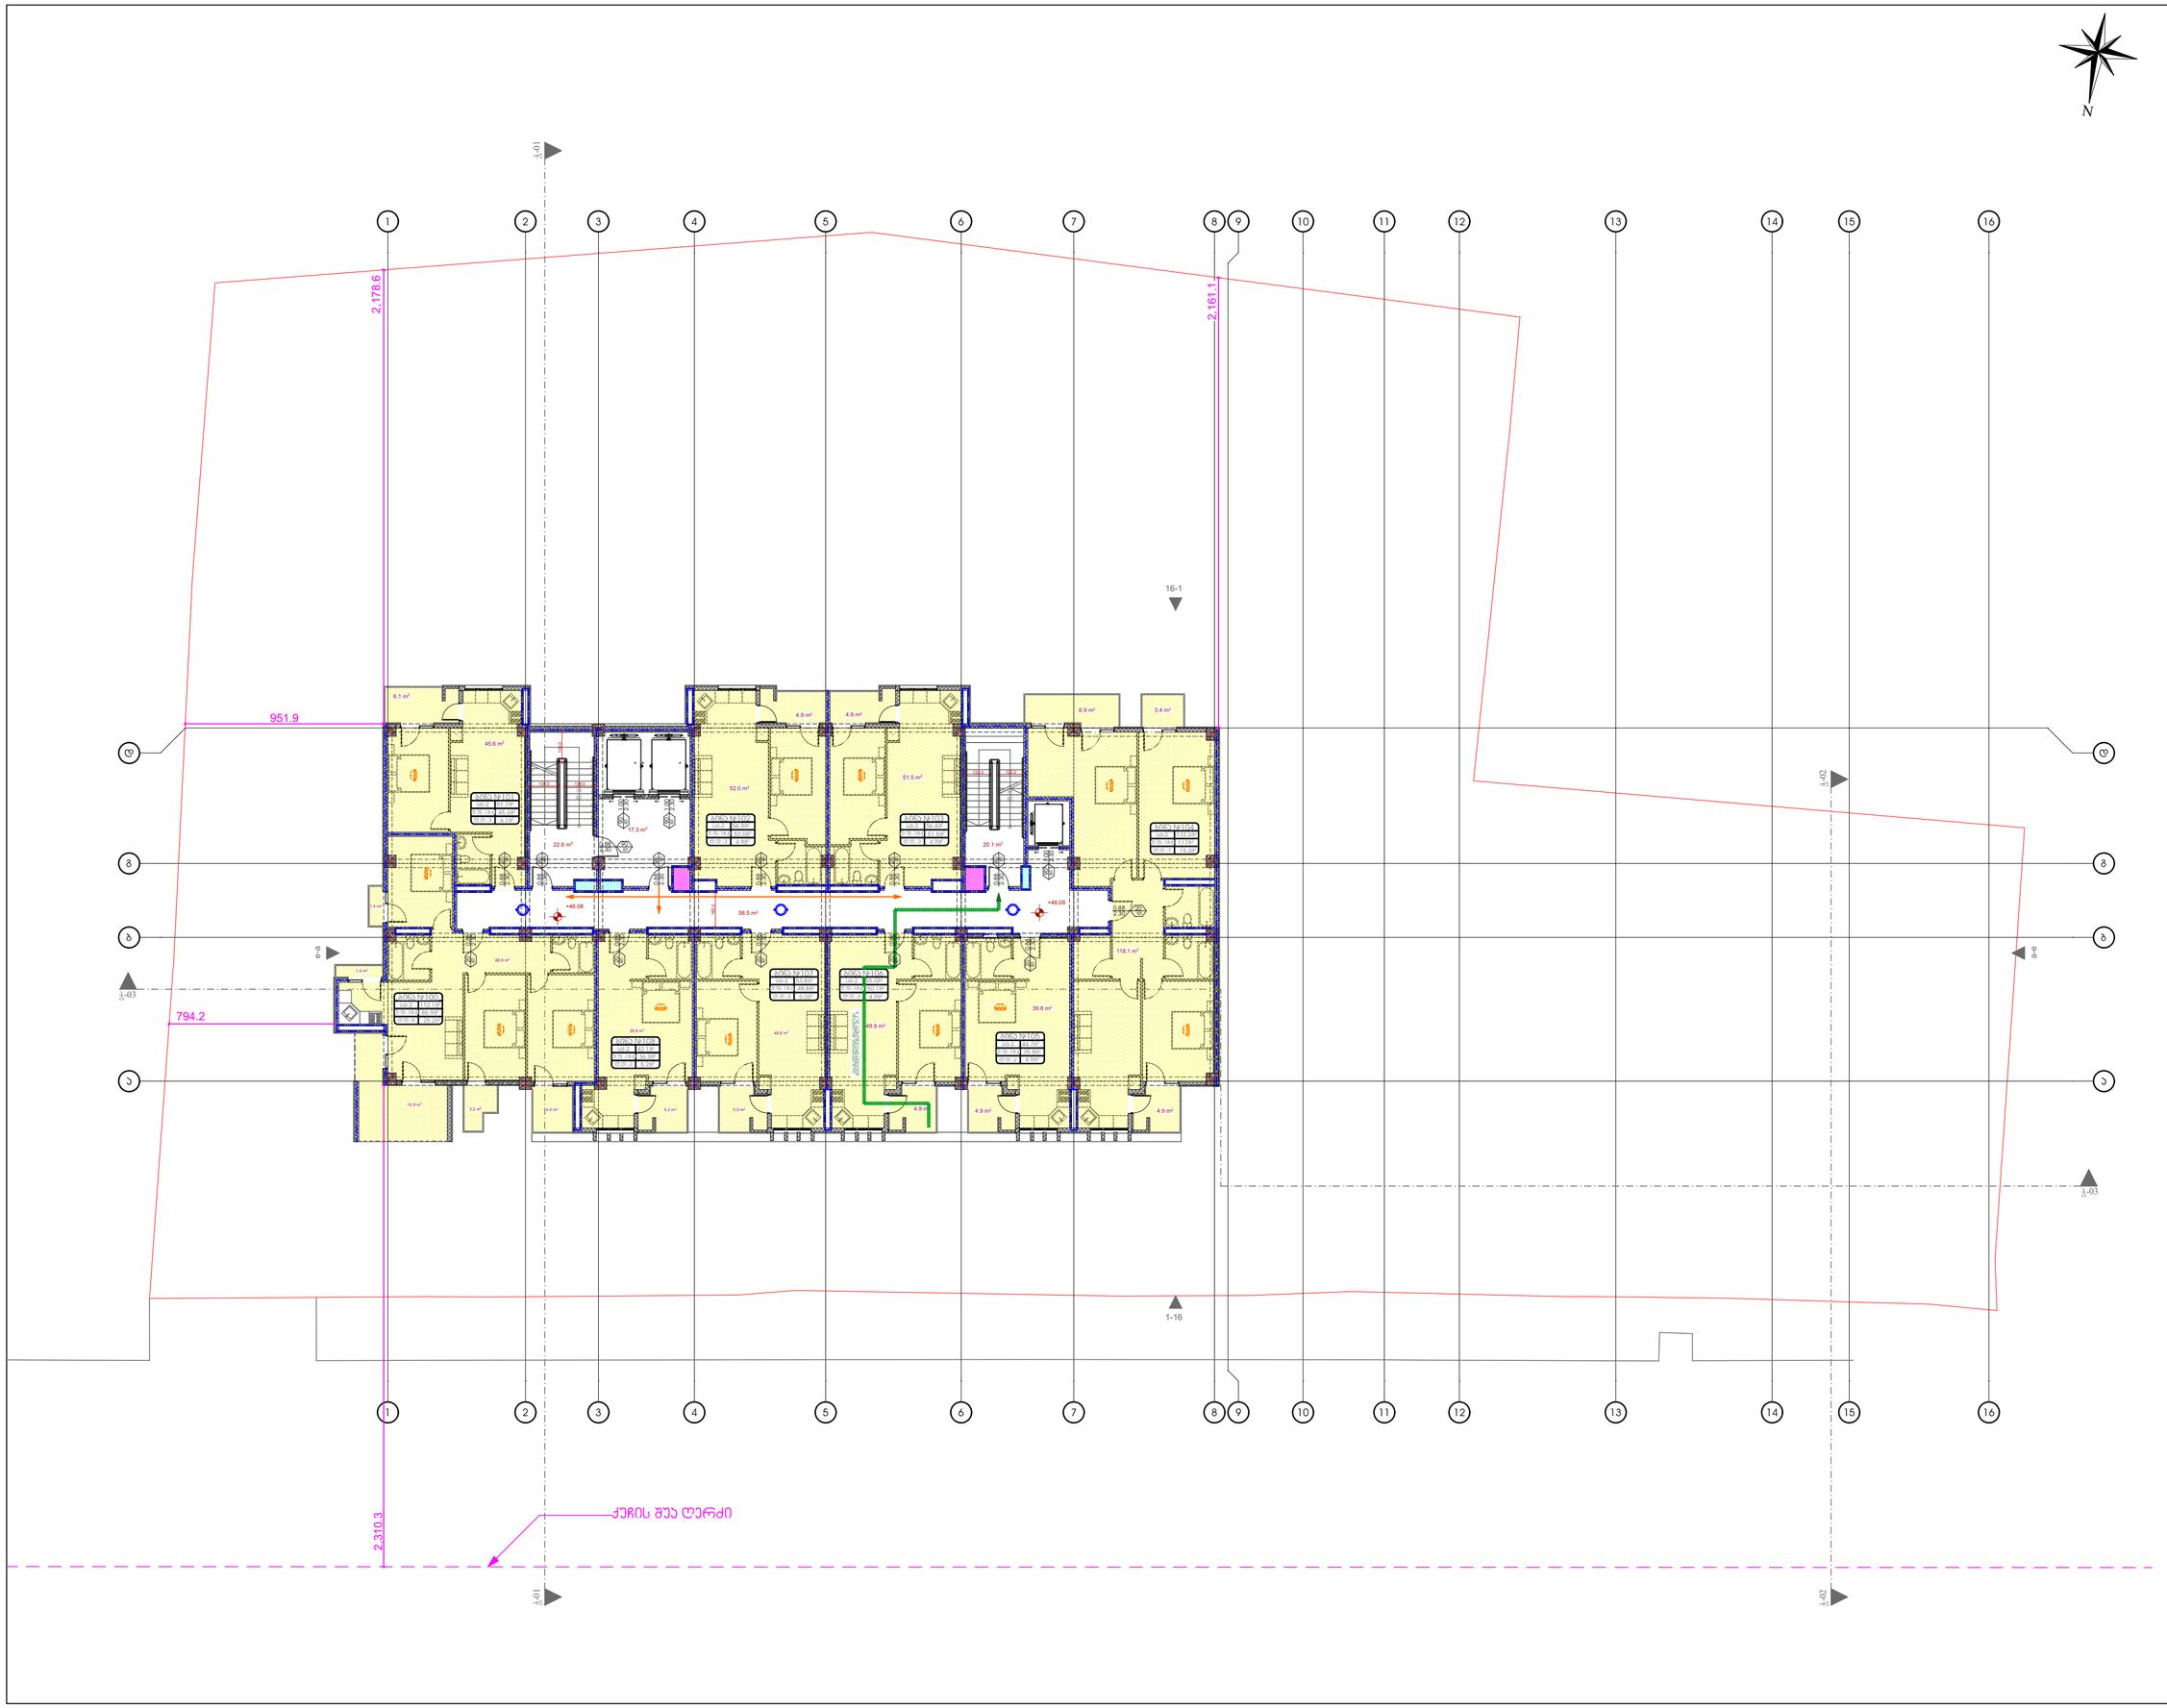

საპროექტო ორგანიზაცა
Company name

პროექტის დასახელება
Job Title

მრავალფუნქციური ჯომპლექსი

მისამართი:
Address

საქართველო, თბილისი,
ქ. თბილისი, ბერი გაბრიელ
სალოსის გამზირი №130

ს/ა: 01.17.11.029.055

ექსპლიკაცია:
Explication:

შენიშვნა:
Notes:

1. ნახაზზე ზომები მოცემულია სანტიმეტრებში.
2. ექსპლოატაციაში მიღებამდე პროექტში შესაძლებელია განხორციელდეს ცვლილებები.
3. ნახაზის ყველა ცვლილება მშენებლობის პროცესში შეთანხმებული უნდა იყოს პროექტის ავტორთან.

არქიტექტურული ნაწილი

პროექტის სტატუსი Drawing Status	შეს. თარიღი Date
სტადია პროექტი	2020/09/24

შემსრელებლები
performers

თანამდებობა	სახელი.გვარი	ხელმოწერა
პრ. ავტორი	დ.ბაირამაშვილი	
არქიტექტორი		
არქიტექტორი		
არქიტექტორი		
ვიზუალიზაცია		

ნახაზის დასახელება
Drawing title

+46.08 ნიშნულის გეგმა

ინდექსი № INDEX	ფურც. რაოდ. PAGES	ფურცელის ზომა
17	33	A2

მასშტაბი
Drawing Scale
1:200

2020 წ

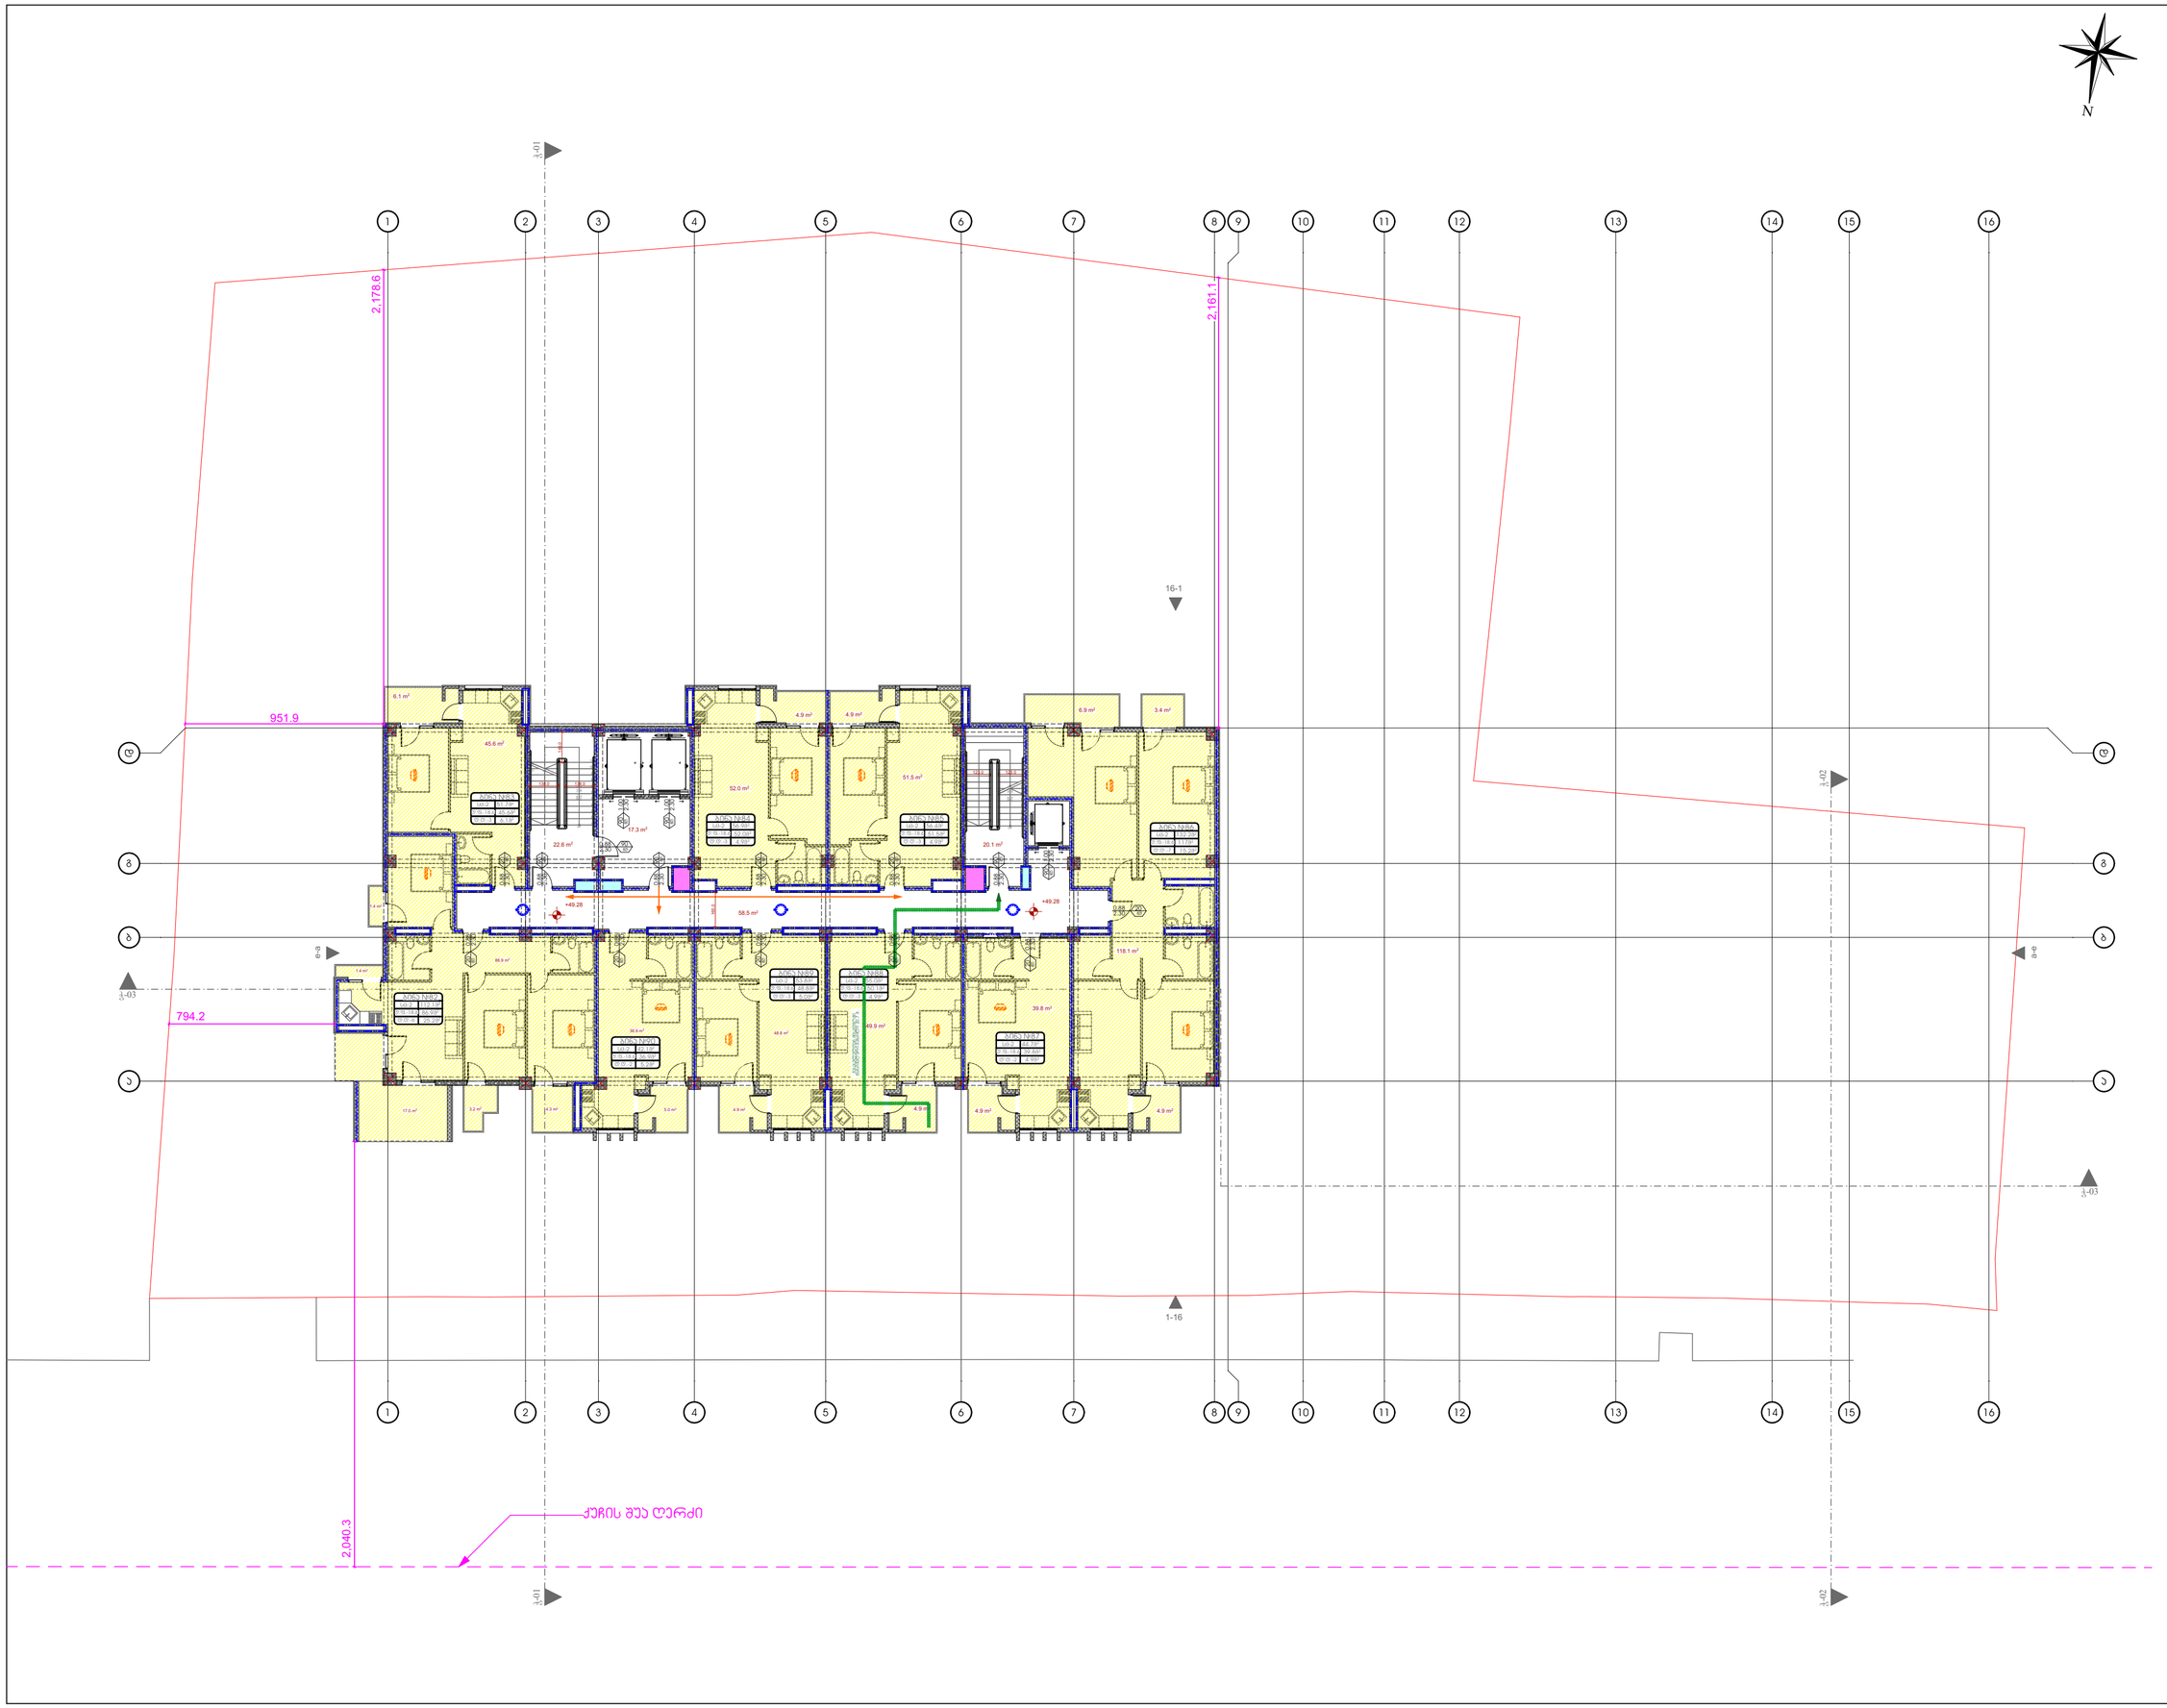

საპროექტო ორგანიზაცა
Company name

პროექტის დასახელება
Job Title

მრავალფუნქციური ჯომპლექსი

მისამართი:
Address

საქართველო, თბილისი,
ქ. თბილისი, ბერი გაბრიელ
სალოსის გამზირი №130

ს/ა: 01.17.11.029.055

ექსპლიკაცია:
Explication:

შენიშვნა:
Notes:

1. ნახაზზე ზომები მოცემულია სანტიმეტრებში.
2. ექსპლოატაციაში მიღებამდე პროექტში შესაძლებელია განხორციელდეს ცვლილებები.
3. ნახაზის ყველა ცვლილება მშენებლობის პროცესში შეთანხმებული უნდა იყოს პროექტის აგტორთან.

არქიტექტურული ნაწილი

პროექტის სტატუსი Drawing Status	შეს. თარიღი Date
სტადია პროექტი	2020/09/24

შემსრელებლები
performers

თანამდებობა	სახელი.გვარი	ხელმოწერა
პრ. აგტორი	დ.ბაირამაშვილი	
არქიტექტორი		
არქიტექტორი		
არქიტექტორი		
ვიზუალიზაცია		

ნახაზის დასახელება
Drawing title

+49.28 ნიშნულის გეგმა

ინდექსი № INDEX	ფურც. რაოდ. PAGES	ფურცელის ზომა
18	33	A2

მასშტაბი
Drawing Scale
1:200

2020 წ

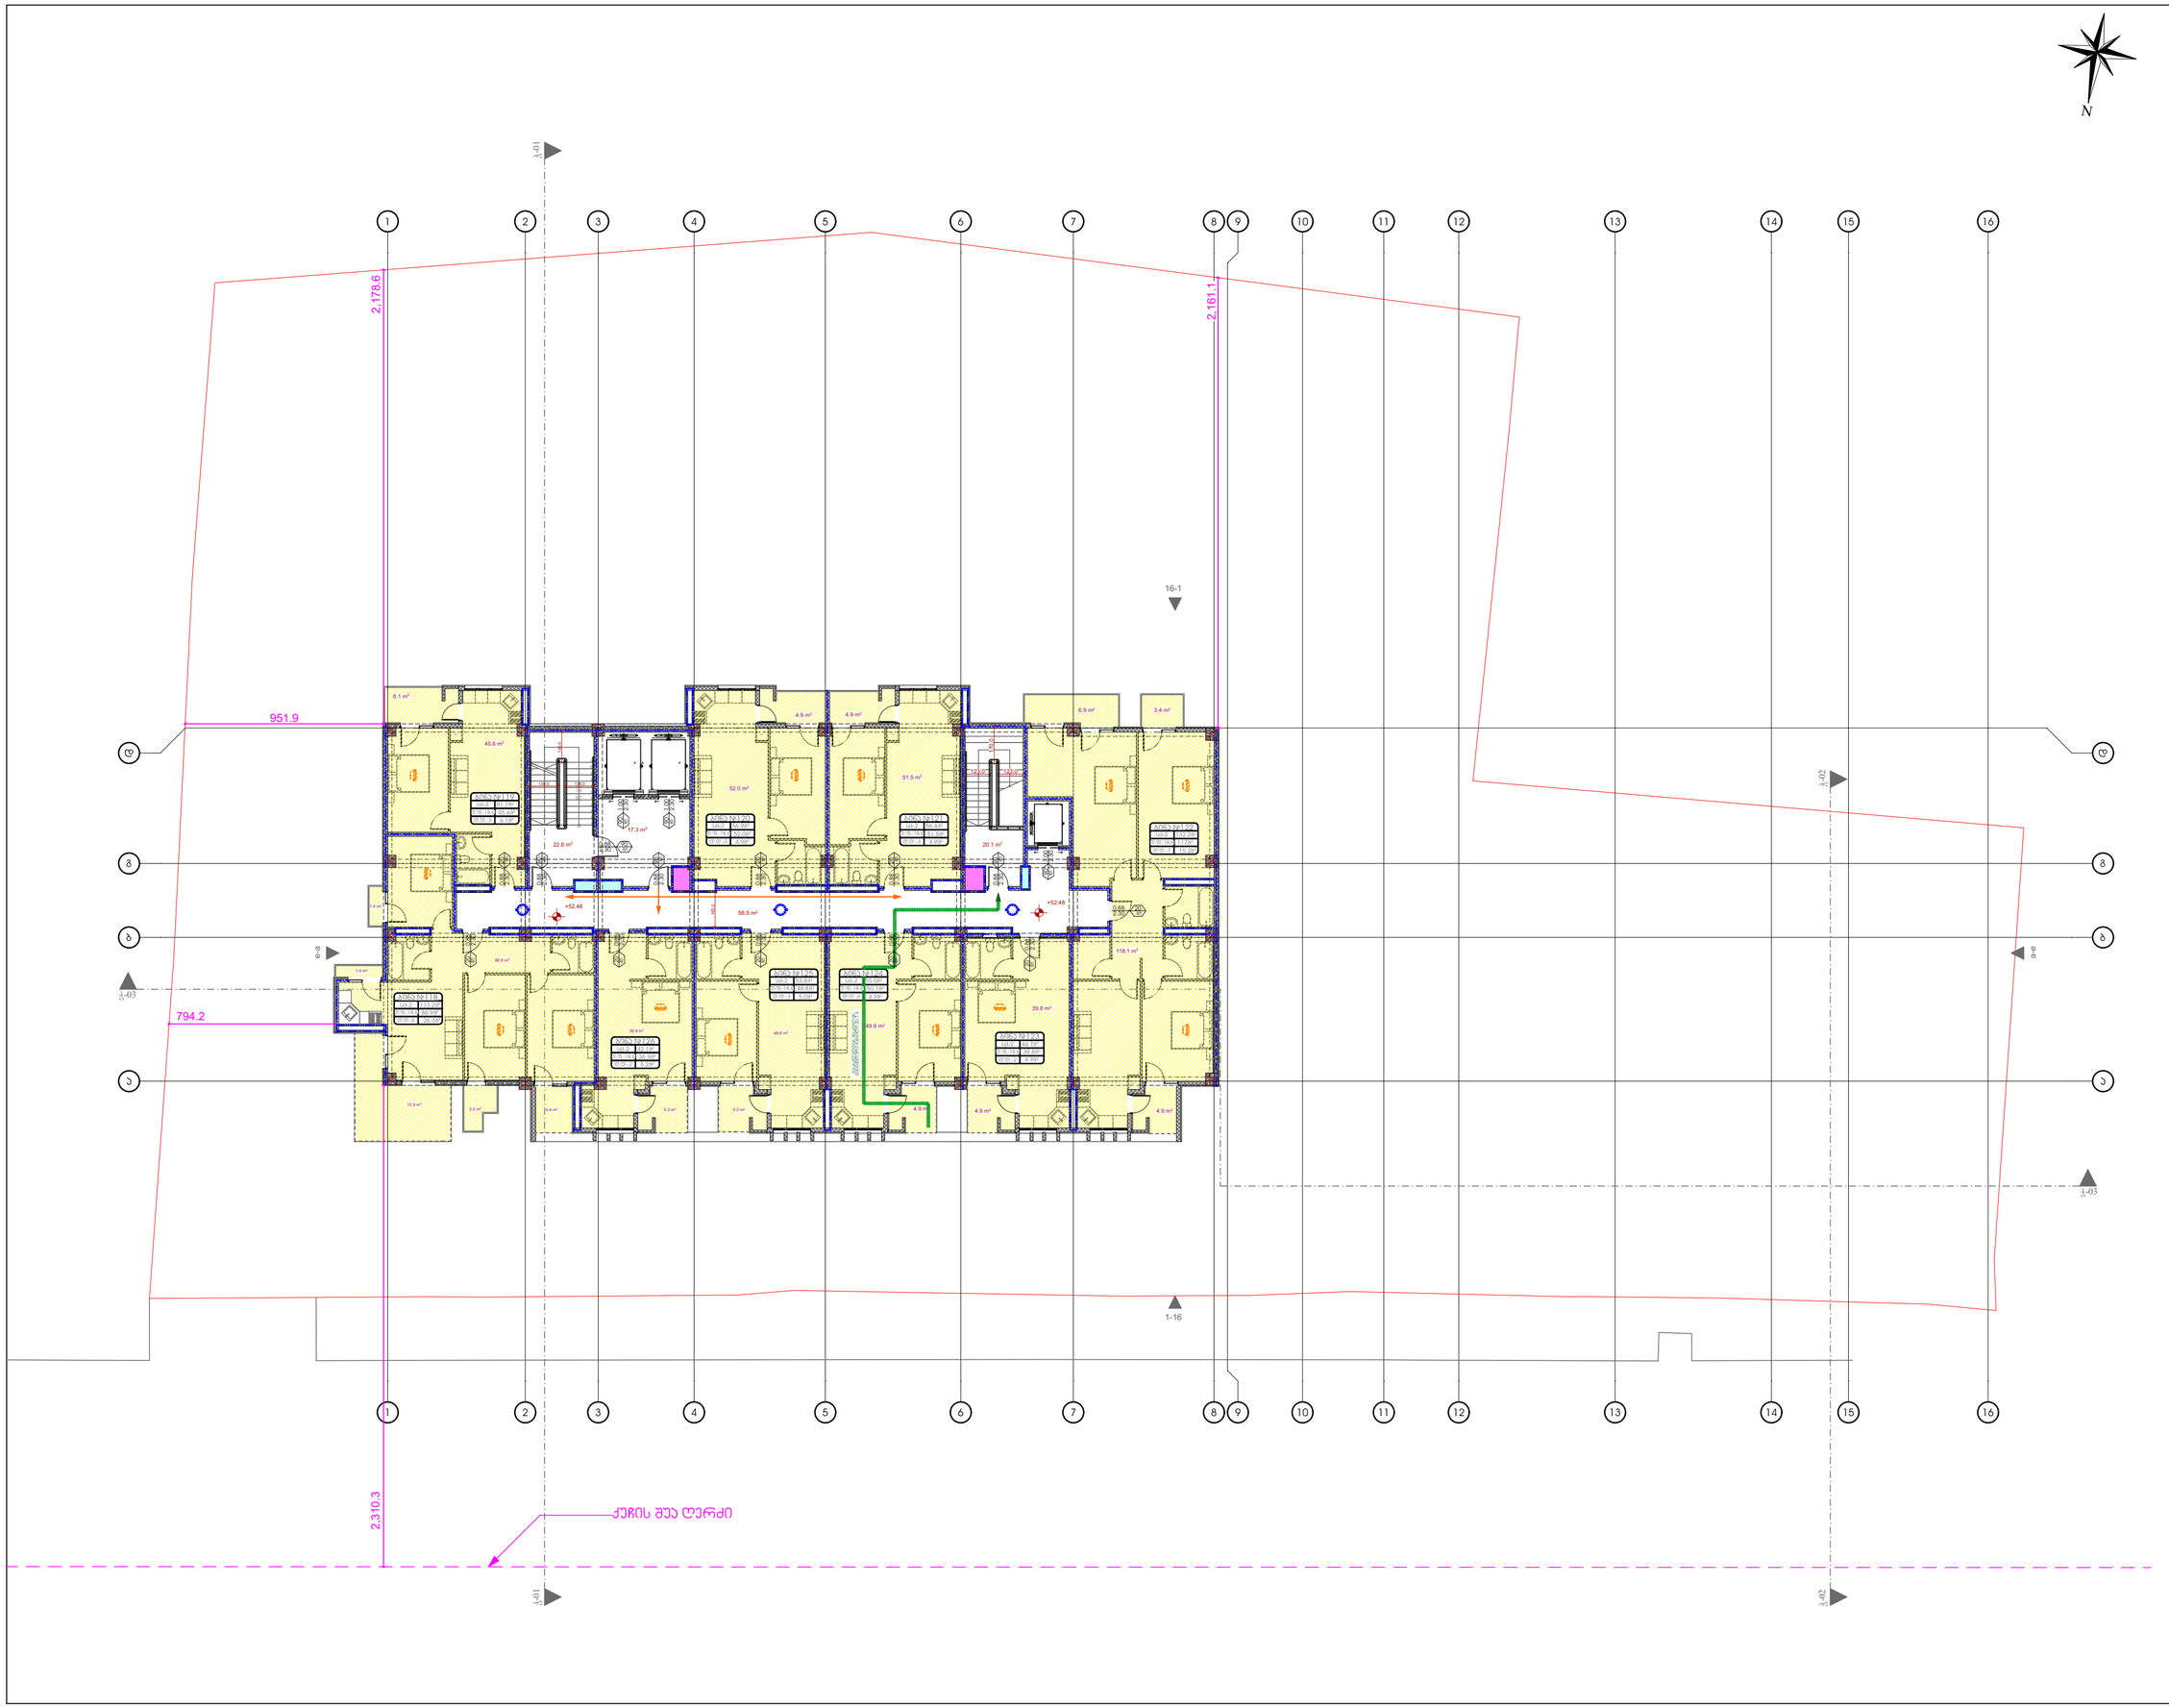

საპროექტო ორგანიზაცა
Company name

პროექტის დასახელება
Job Title

მრავალფუნქციური ჯომპლექსი

მისამართი:
Address

საქართველო, თბილისი,
ქ. თბილისი, ბერი გაბრიელ
სალოსის გამზირი №130

ს/ა: 01.17.11.029.055

ექსპლიკაცია:
Explication:

შენიშვნა:
Notes:

1. ნახაზზე ზომები მოცემულია სანტიმეტრებში.
2. ექსპლოატაციაში მიღებამდე პროექტში შესაძლებელია განხორციელდეს ცვლილებები.
3. ნახაზის ყველა ცვლილება მშენებლობის პროცესში შეთანხმებული უნდა იყოს პროექტის ავტორთან.

არქიტექტურული ნაწილი

პროექტის სტატუსი Drawing Status	შეს. თარიღი Date
სტადია პროექტი	2020/09/24

შემსრულებლები
performers

თანამდებობა	სახელი.გვარი	ხელმოწერა
პრ. ავტორი	დ.ბაირამაშვილი	
არქიტექტორი		
არქიტექტორი		
არქიტექტორი		
ვიზუალიზაცია		

ნახაზის დასახელება
Drawing title

+52.48 ნიშნულის გეგმა

ინდექსი № INDEX	ფურც. რაოდ. PAGES	ფურცელის ზომა
19	33	A2

მასშტაბი
Drawing Scale
1:200

2020 წ

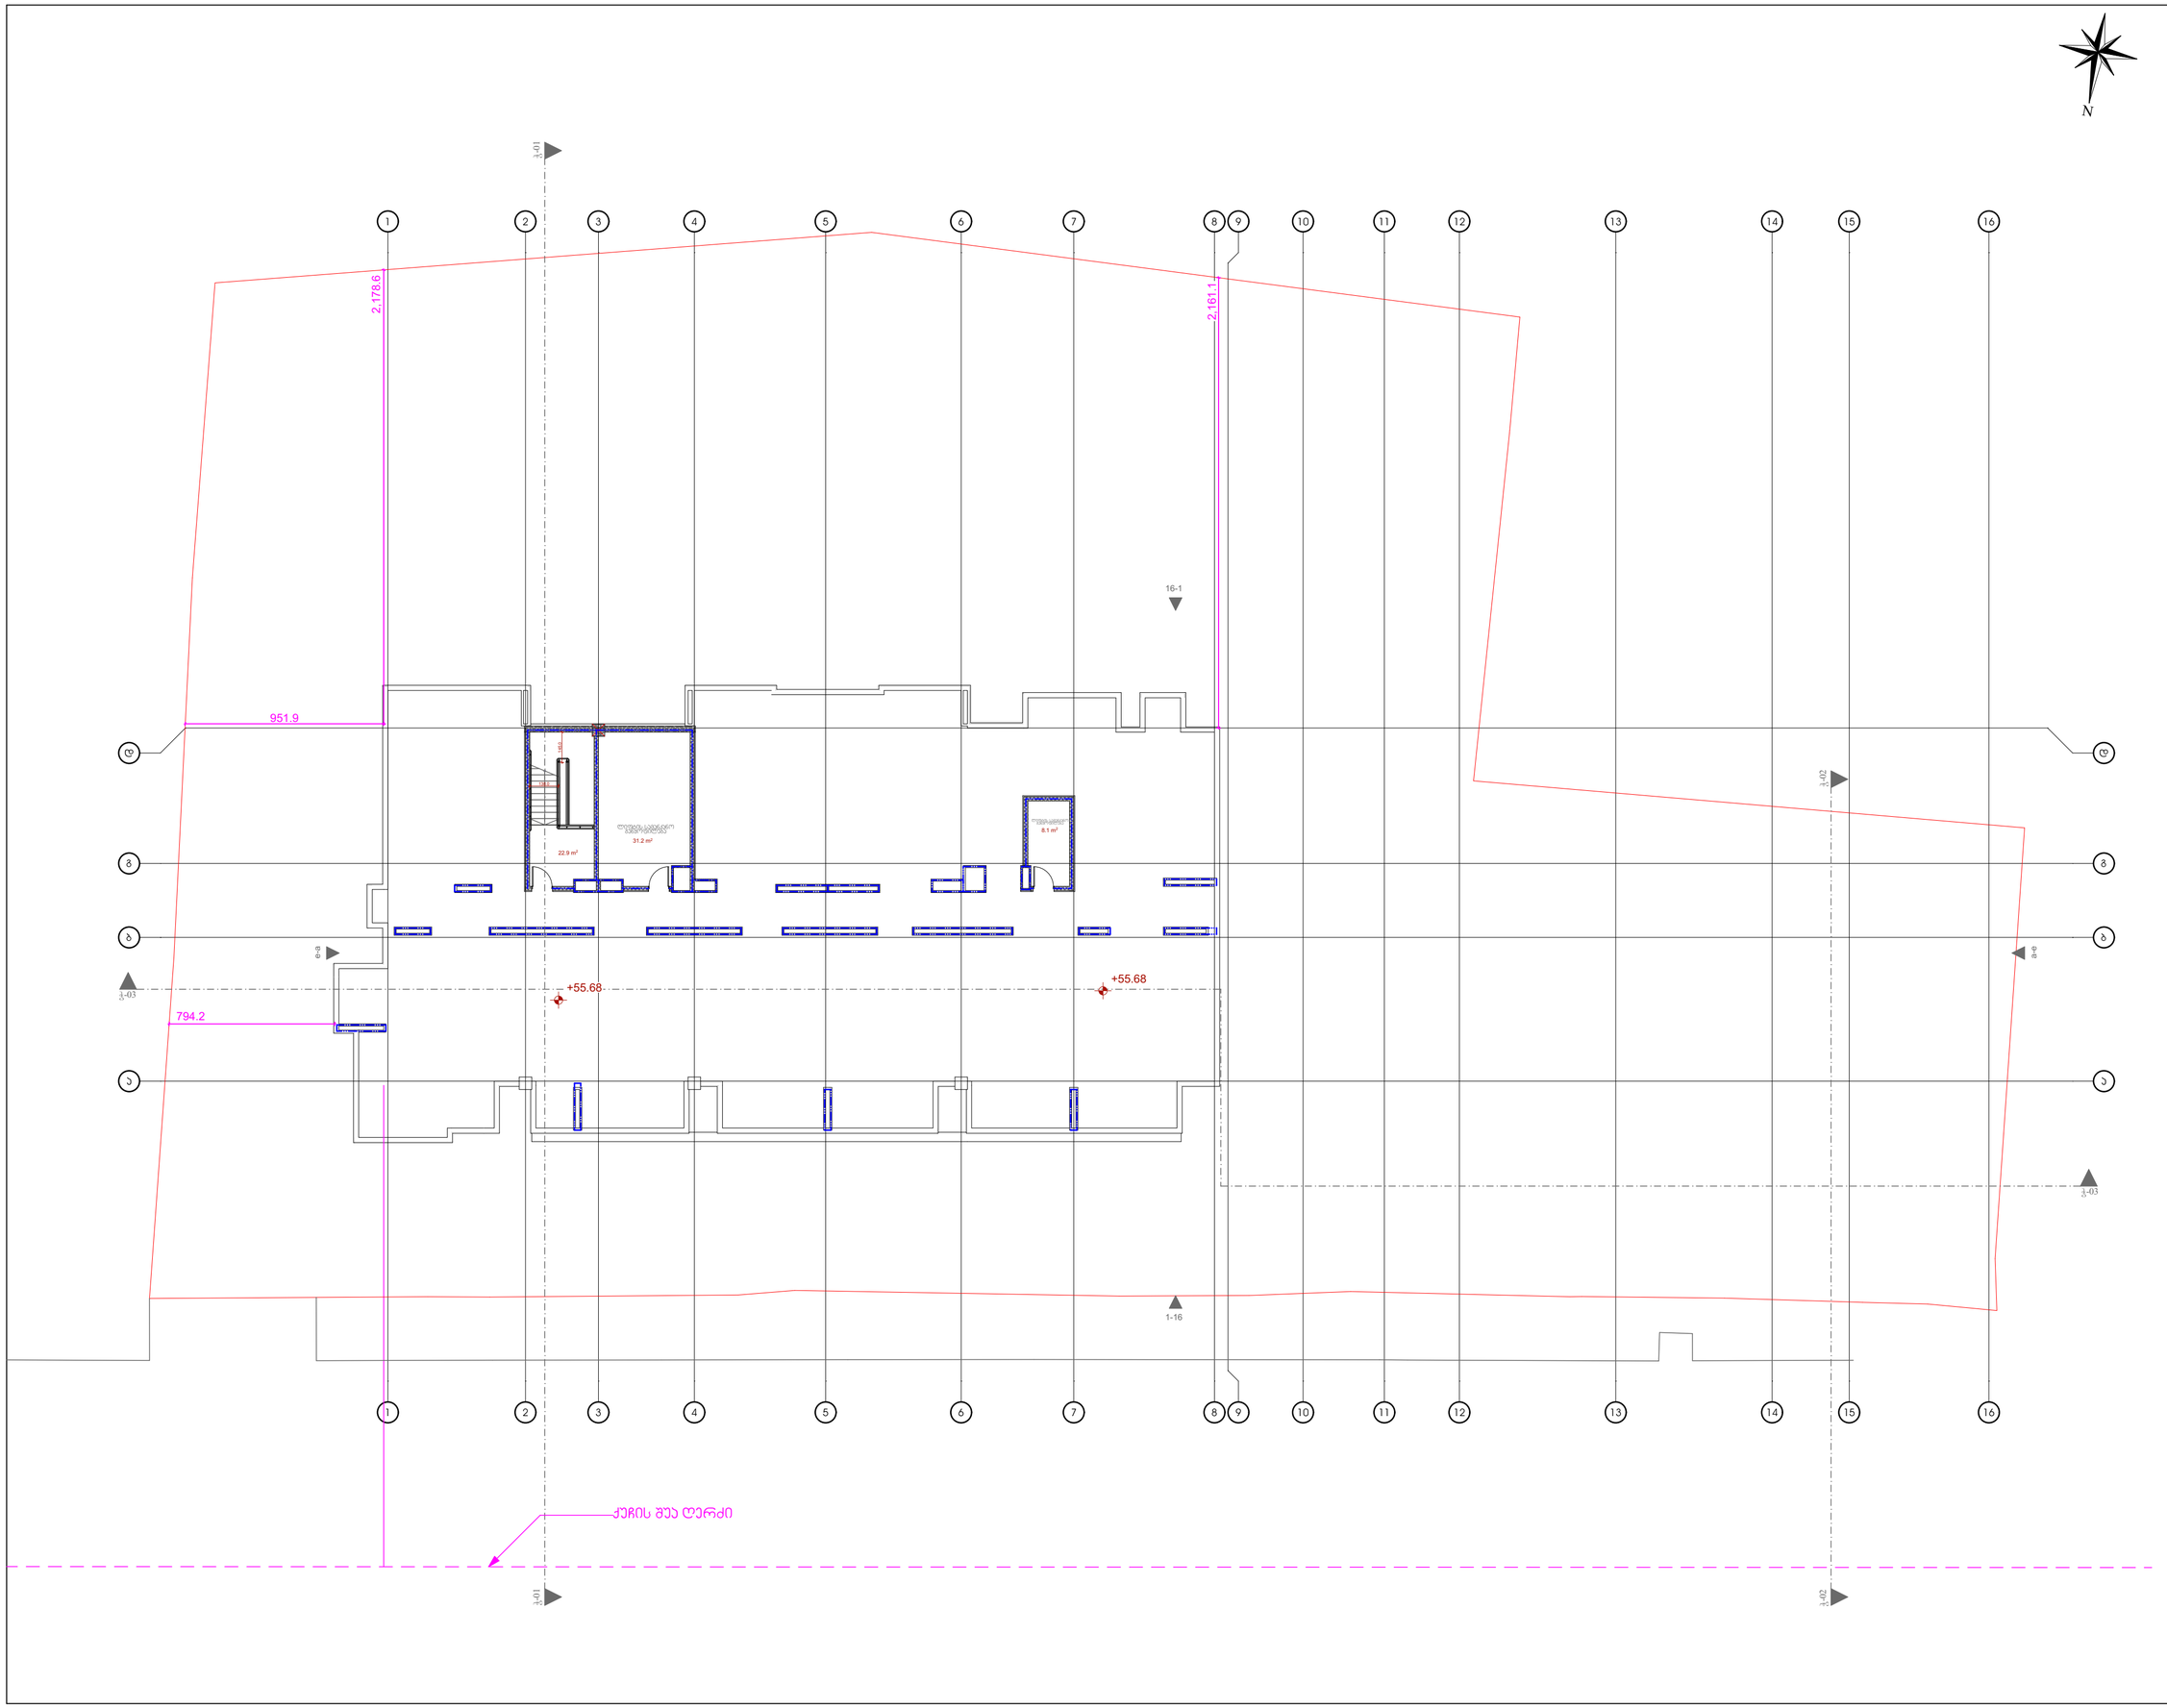

საპროექტო ორგანიზაცა
Company name

პროექტის დასახელება
Job Title

მრავალფუნქციური ჰომპლექსი

მისამართი:
Address

საქართველო, თბილისი,
ქ. თბილისი, ბერი გაბრიელ
სალოსის გამზირი №130

ს/ა: 01.17.11.029.055

ექსპლიკაცია:
Explication:

შენიშვნა:
Notes:

1. ნახაზზე ზომები მოცემულია სანტიმეტრებში.
2. ექსპლოატაციაში მიღებამდე პროექტში შესაძლებელია განხორციელდეს ცვლილებები.
3. ნახაზის ყველა ცვლილება მმენებლობის პროცესში შეთანხმებული უნდა იყოს პროექტის ავტორთან.

არქიტექტურული ნაწილი

პროექტის სტატუსი Drawing Status	შეს. თარიღი Date
სტადია პროექტი	2020/09/24

შემსრელებლები
performers

თანამდებობა	სახელი.გვარი	ხელმოწერა
პრ. ავტორი	დ.ბაირამაშვილი	
არქიტექტორი		
არქიტექტორი		
არქიტექტორი		
ვიზუალიზაცია		

ნახაზის დასახელება
Drawing title

+55.68 ნიშნულის გეგმა

ინდექსი № INDEX	ფურც. რაოდ. PAGES	ფურცელის ზომა
20	33	A2

მასშტაბი
Drawing Scale
1:200

2020 წ