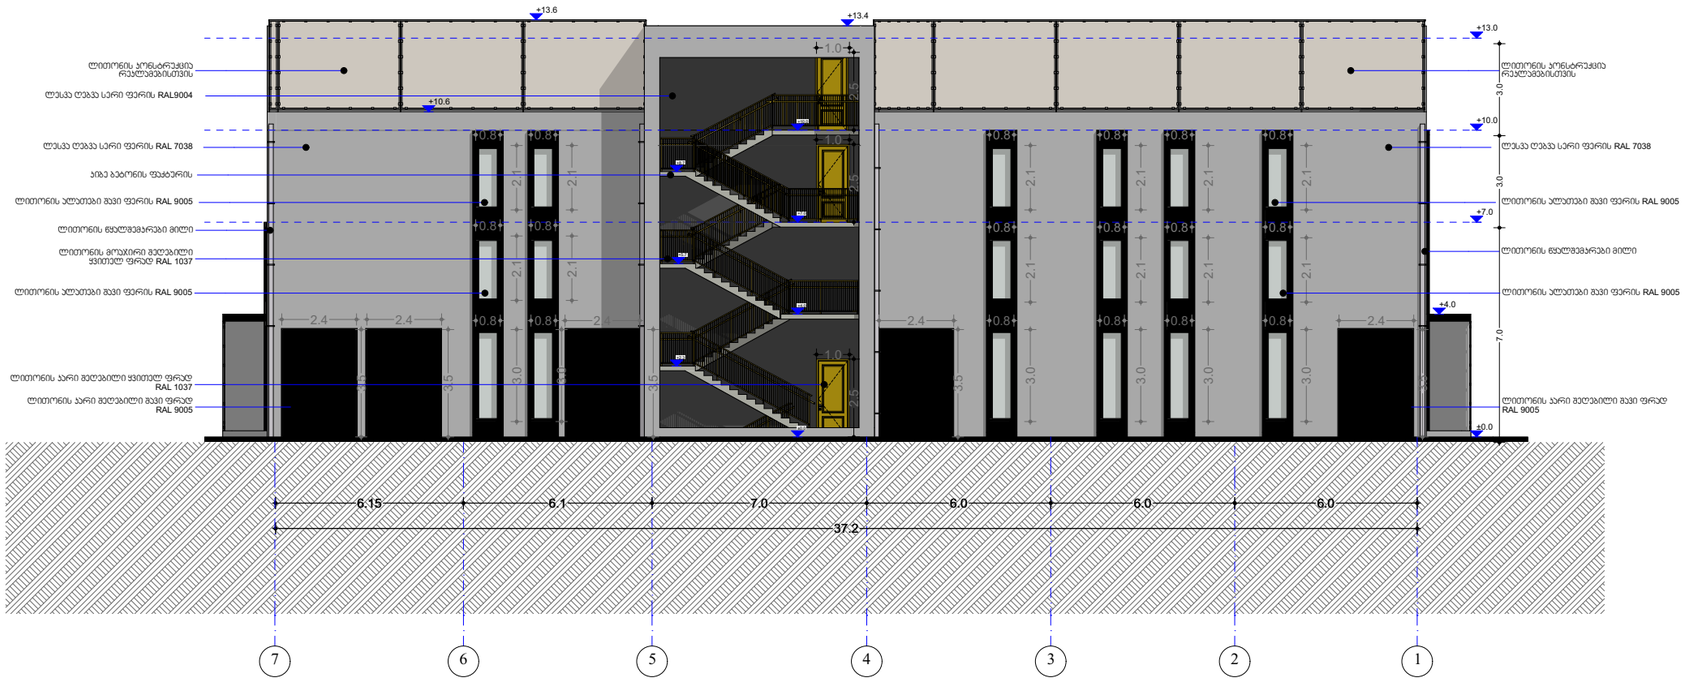

შპს „ნიუ მაქს"
საკრთველო, თბილისი, მგალობლიშვილის ქ. 3, ოფისი №3 სნ: 404957579

www.newmax.ge info@newmax.ge
mob / cell phone: +995 557 30 30 30

LTD "NEW MAX"
N3 Office , 3 Mgaloblishvili str,
Tbilisi, Georgia. ID: 404957579

შენიშვნები — Notes

ექსპლიკაცია — Explication

ტექნიკურ-ეკონომიკური მაჩვენებლები — Technical-econimic indicators

საპრექტო ტერიტორიის ს/ა01.19.25.001.397
საპროექტო ტერიტორიის ფართობი 846 მ2

პროექტირების მეღეგად ათვისებული პოეფიციენტები :
ა2 პოეფიციენტის საანგარიშო ფართობი 875.3 მ2 = 1.0
ა3 პოეფიციენტის საანგარიშო ფართობი 1242.9 მ2 = 0.3
ა1 პოეფიციენტის საანგარიშო ფართობი 443.3 მ2 = 0.5

პროექტის დასახელება — Project

სანყობი

დამკვეთი — Client

შ.პ.ს ბარაქა ID ნომერი 202461763

მისამართი — Address

ქალაქი თბილისი, ჯახეთის გზატკეცილსა და მის საუნყებო რადიოსადგურებს შორის, (ნაკვეთი №222) (ს/ა:01.19.25.001.397)

თანამდებობა Position	სახელი გვარი Name Nurame	ხელმონერა Signature
დირექტორი Director	გიორგი ჯირკიტაძე Giorgi Kirkitadze	
პროექტის ავტორი Author	გვანცა ზაქარიაშვილი Gvantsa Zakariashvili	
არქიტექტორი Architect		
არქიტექტორი Architect		
კონსტრუქტორი Constructor		

არქიტექტურული ნანილი
architecture

ნახაზი Drawing	თარიღი Date of issue	22.10.2020
ფასადი 7-1 ღერძებმი	მასშტები Scale	1:200
	სტადია Stage	პროექტი
	ფორმატი Paper size	A3
	ფაილის სახელი File name	
	ფურცელი Pages	

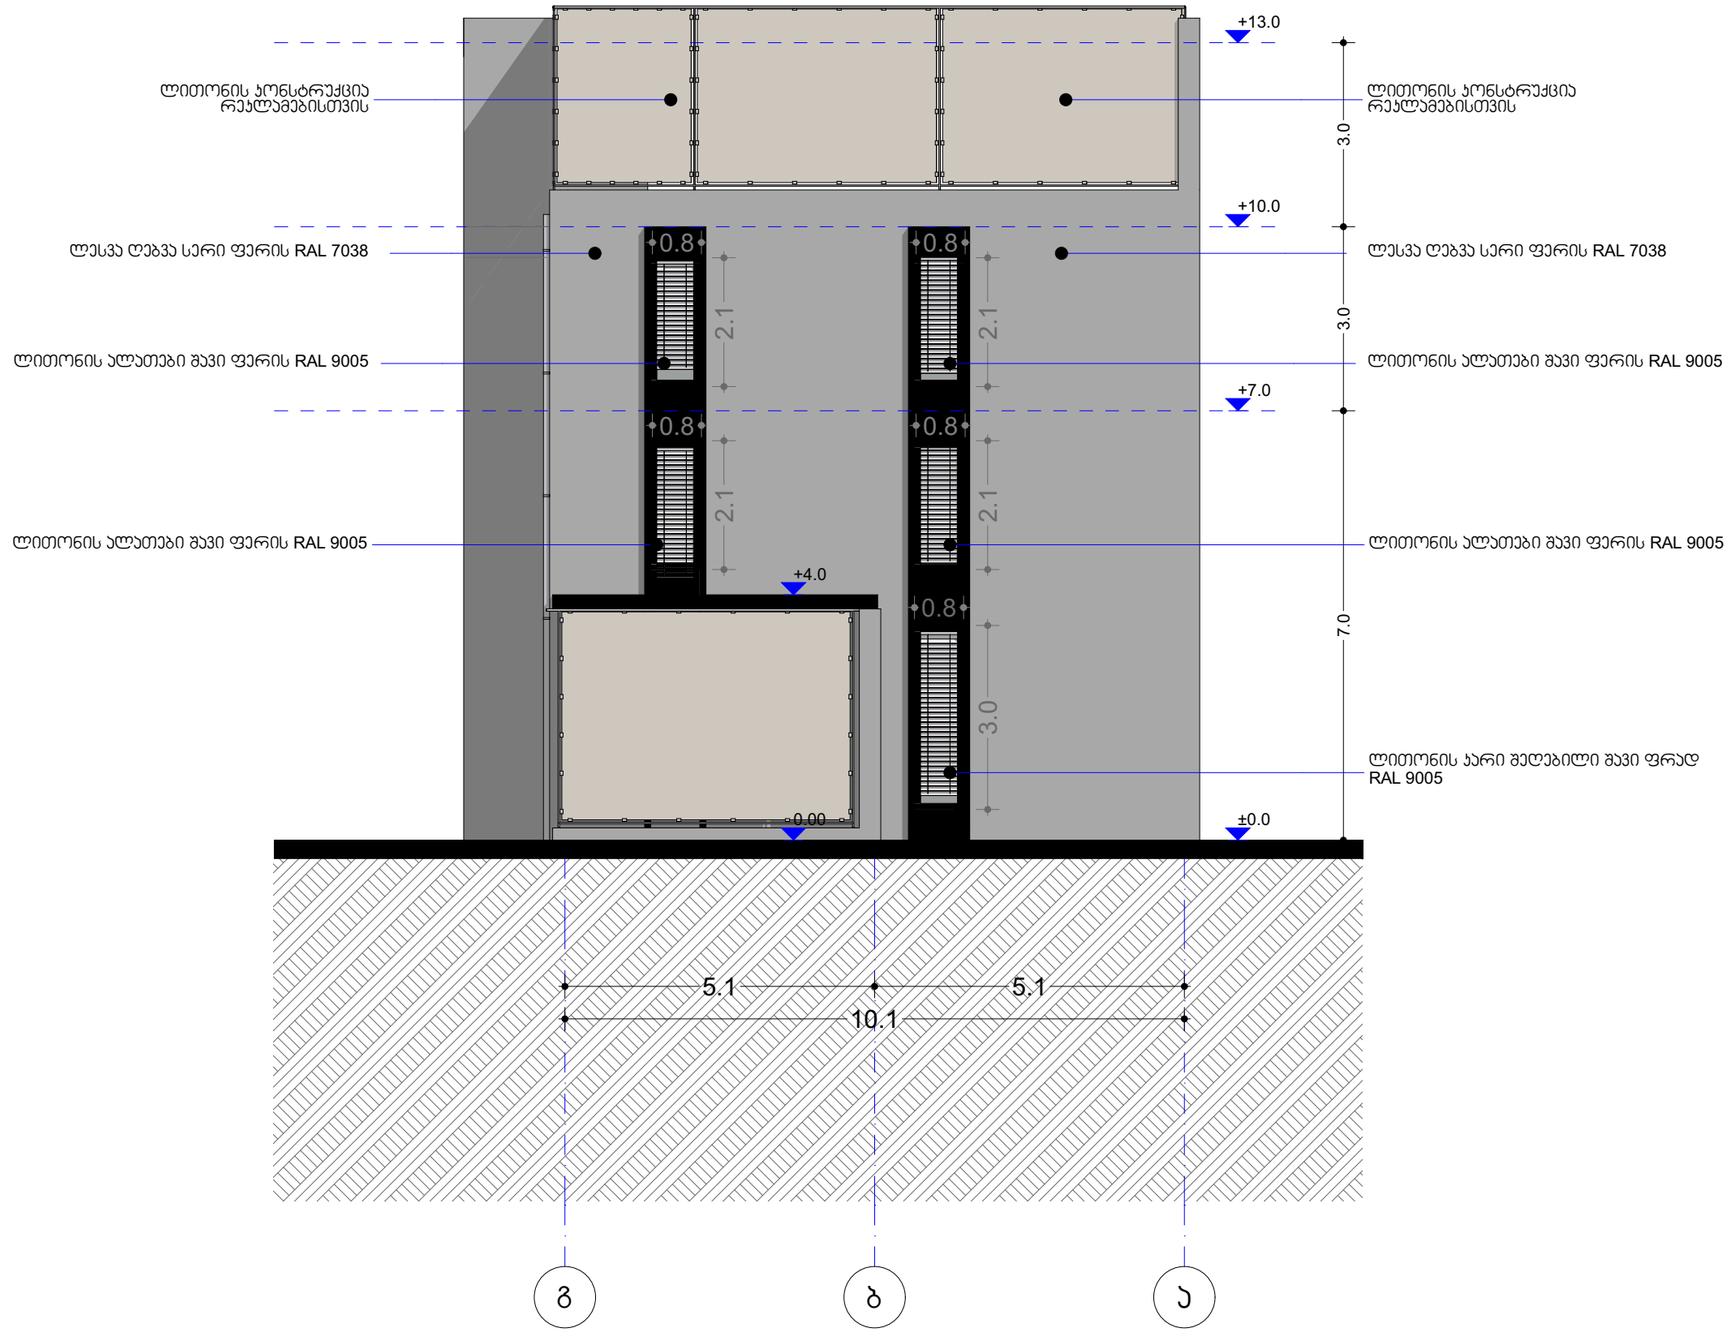

შპს „ნიუ მაქს"
საჯრთველო, თბილისი, მგალობლიშვილის ქ. 3, ოფისი №3 სნ: 404957579

www.newmax.ge info@newmax.ge
mob / cell phone: +995 557 30 30 30

LTD "NEW MAX"
N3 Office , 3 Mgaloblishvili str,
Tbilisi, Georgia. ID: 404957579

შენიშვნები — Notes

ექსპლიკაცია — Explication

ტექნიკურ-ეკონომიკური მაჩვენებლები — Technical-econimic indicators

საპრექტო ტერიტორიის ს/ა01.19.25.001.397
საპროექტო ტერიტორიის ფართობი 846 მ2

პროექტირების შედეგად ათვისებული კოეფიციენტები :
ა2 კოეფიციენტის საანგარიშო ფართობი 875.3 მ2 = 1.0
ა3 კოეფიციენტის საანგარიშო ფართობი 1242.9 მ2 = 0.3
ა1 კოეფიციენტის საანგარიშო ფართობი 443.3 მ2 = 0.5

პროექტის დასახელება — Project

სანყობი

დამკვეთი — Client

შ.პ.ს ბარაქა ID ნომერი 202461763

მისამართი — Address

ქალაქი თბილისი, ჯახეთის გზატკეცილსა და მის საუნყებო რადიოსადგურებს შორის, (ნაკვეთი №222) (ს/ა:01.19.25.001.397)

თანამდებობა Position	სახელი გვარი Name Nurame	ხელმოწერა Signature
დირექტორი Director	გიორგი კირკიტაძე Giorgi Kirkitadze	
პროექტის ავტორი Author	გვანცა ზაქარიაშვილი Gvantsa Zakariashvili	
არქიტექტორი Architect		
არქიტექტორი Architect		
კონსტრუქტორი Constructor		

არქიტექტურული ნაწილი
architecture

ნახაზი Drawing	თარიღი Date of issue	22.10.2020
ფასადი გ-ა ღერძებში	მასშტაბი Scale	1:200
	სტადია Stage	პროექტი
	ფორმატი Paper size	A3
	ფაილის სახელი File name	
	ფურცელი Pages	

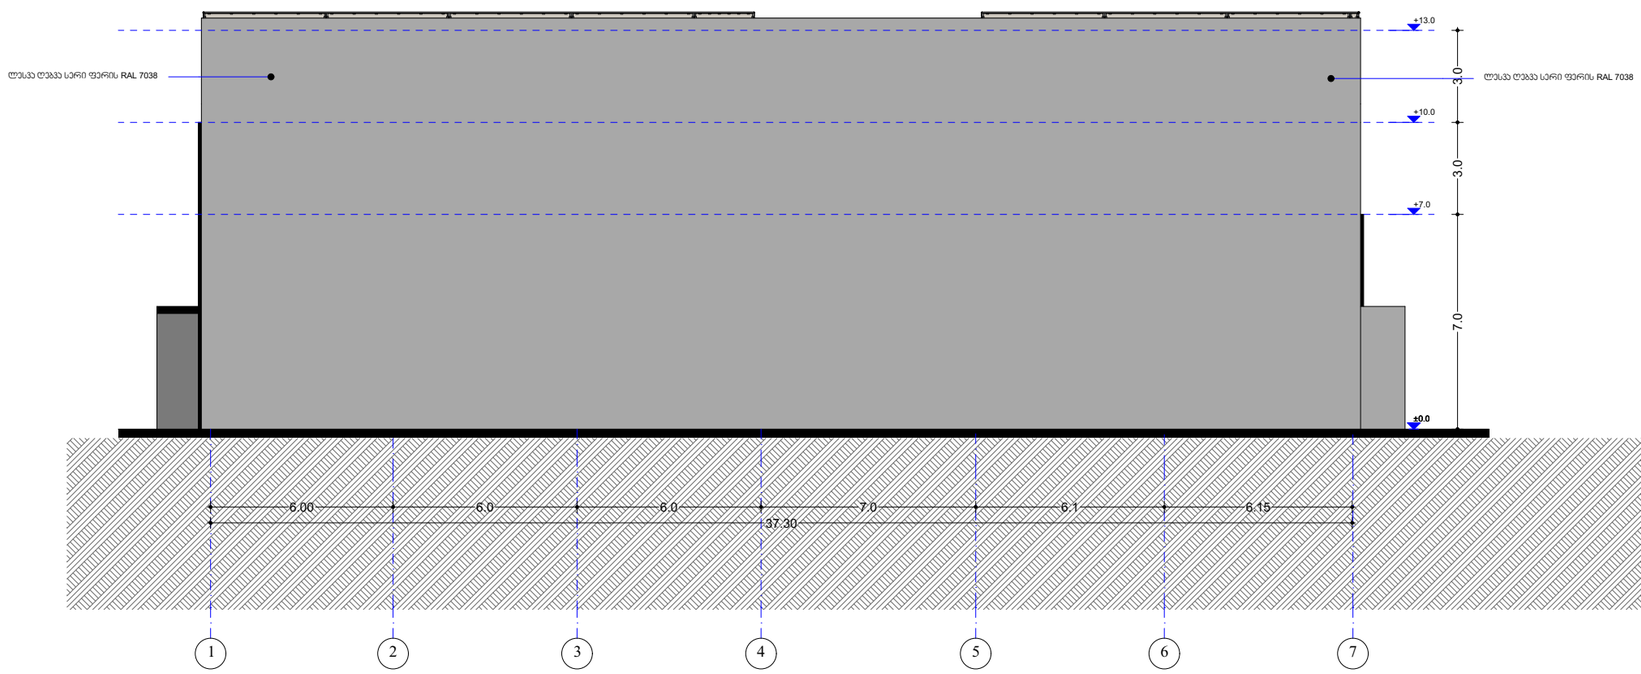

შპს „ნიუ მაქს"
საკრთველო, თბილისი, მგალობლიშვილის ქ. 3, ოფისი N3 სნ: 404957579

www.newmax.ge info@newmax.ge
mob / cell phone: +995 557 30 30 30

LTD "NEW MAX"
N3 Office , 3 Mgaloblishvili str,
Tbilisi, Georgia. ID: 404957579

შენიშვნები — Notes

ექსპლიკაცია — Explication

ტექნიკურ-ეკონომიკური მაჩვენებლები — Technical-econimic indicators

საპრექტო ტერიტორიის ს/ა01.19.25.001.397
საპროექტო ტერიტორიის ფართობი 846 მ2

პროექტირების შედეგად ათვისებული პოეფიციენტები :
ა2 პოეფიციენტის საანგარიშო ფართობი 875.3 მ2 = 1.0
ა3 პოეფიციენტის საანგარიშო ფართობი 1242.9 მ2 = 0.3
ა1 პოეფიციენტის საანგარიშო ფართობი 443.3 მ2 = 0.5

პროექტის დასახელება — Project

სანყობი

დამკვეთი — Client

შ.პ.ს ბარაქა ID ნომერი 202461763

მისამართი — Address

ქალაქი თბილისი, ჯახეთის გზატკეცილსა და მის საუნყებო რადიოსადგურებს შორის, (ნაკვეთი №222) (ს/ა:01.19.25.001.397)

თანამდებობა Position	სახელი გვარი Name Nurame	ხელმოწერა Signature
დირექტორი Director	გიორგი ჯირკიტაძე Giorgi Kirkitadze	
პროექტის ავტორი Author	გვანცა ზაქარიაშვილი Gvantsa Zakariashvili	
არქიტექტორი Architect		
არქიტექტორი Architect		
კონსტრუქტორი Constructor		

არქიტექტურული ნაწილი
architecture

ნახაზი Drawing	თარიღი Date of issue	22.10.2020
ფასადი 1-7 ღერძებში	მასშტები Scale	1:200
	სტადია Stage	პროექტი
	ფორმატი Paper size	A3
	ფაილის სახელი File name	
	ფურცელი Pages	

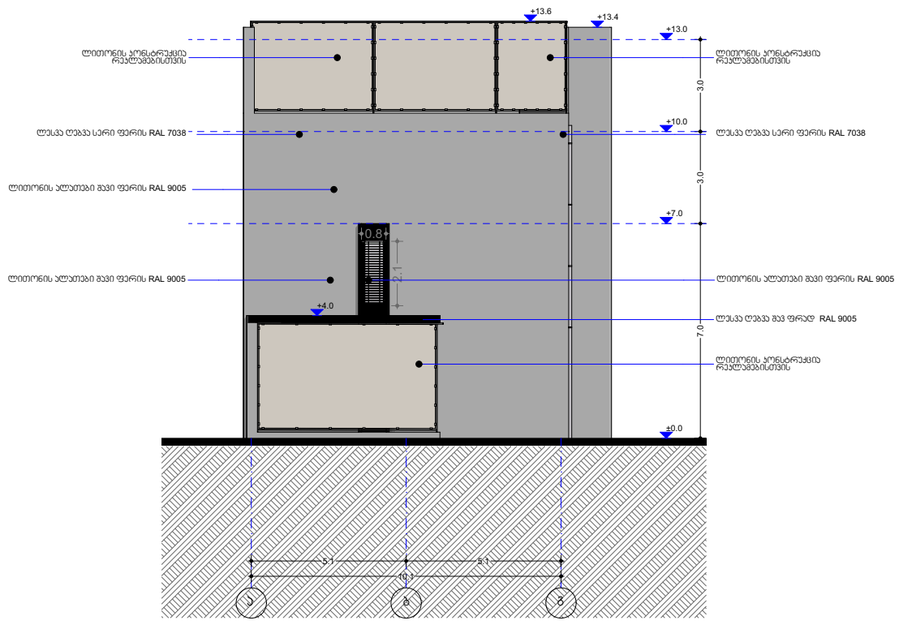

NEW MAX
ARCHITECTURAL BUREAU

შპს „ნიუ მაქს"
საქართველო, თბილისი, მგალობლიშვილის, ქ. 3, ოფისი N3 ს/კ: 404957579

www.newmax.ge info@newmax.ge
mob / cell phone: +995 557 30 30 30

LTD "NEW MAX"
N3 Office , 3 Mgaloblishvili str,
Tbilisi, Georgia. ID: 404957579

შენიშვნები — Notes

ახსნა-განმარტება — Explication

ტექნიკურ-ეკონომიური მაჩვენებლები — Technical-econimic indicators

საპრojექტო ტერიტორიის ს/ჯ01.19.25.001.397
საპროექტო ტერიტორიის ფართობი 846 მ2

პროექტირების შედეგად პოვისებული პოეფიციენტები :
ბ2 პოეფიციენტის საანგარიშო ფართობი 875.3 მ2 = 1.0
ბ3 პოეფიციენტის საანგარიშო ფართობი 1242.9 მ2 = 0.3
ბ1 პოეფიციენტის საანგარიშო ფართობი 443.3 მ2 = 0.5

პროექტის დასახელება — Project

საწყობი

დამკვეთი — Client

შ.პ.ს ბარაჯა ID ნომერი 202461763

მისამართი — Address

ქალაქი თბილისი, პახეთის გზატკეცილსა და მის საწყებო რადიოსადგურებს შორის, (ნაკვეთი №222)
(ს/ჯ:01.19.25.001.397)

თანამდებობა Position	სახელი გვარი Name Nurame	ხელმოწერა Signature
დირექტორი Director	გიორგი ჯირკიტაძე Giorgi Kirkitadze	
პროექტის ავტორი Author	გვანცა ზაქარიაშვილი Gvantsa Zakariashvili	
არქიტექტორი Architect		
არქიტექტორი Architect		
კონსტრუქტორი Constructor		

არქიტექტურული ნაწილი
architecture

ნახაზი Drawing	თარიღი Date of issue	22.10.2020
ფასადი ა-გ ღერძებში	მასშტაბი Scale	1:200
	სტადია Stage	პროექტი
	ფორმატი Paper size	A3
	ფაილის სახელი File name	
	ფურცელი Pages	

№	1	2	3	4	5
დასახელება	ფ-1	კ-1	ფ-2	კ-2	ფ-3
მასალა	შავი ალუმინი				
რაოდენობა	4	4	9	5	17
ნახაზი მ 1:100	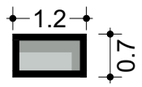	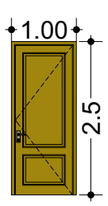	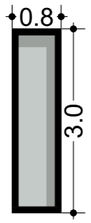	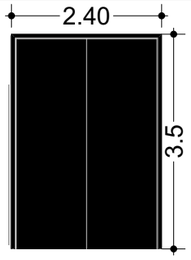	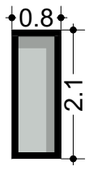

შპს „ნიუ მაქს"
საკრთველო, თბილისი, მგალობლიშვილის ქ. 3, ოფისი №3 სს: 404957579
www.newmax.ge info@newmax.ge
mob / cell phone: +995 557 30 30 30
LTD "NEW MAX"
N3 Office , 3 Mgaloblishvili str,
Tbilisi, Georgia. ID: 404957579

შენიშვნები — Notes

ექსპლიკაცია — Explication

ტექნიკურ-ეკონომიკური მაჩვენებლები — Technical-econimic indicators

საპრექტო ტერიტორიის ს/ა01.19.25.001.397
საპროექტო ტერიტორიის ფართობი 846 მ2

ჯროექტირების შედეგად ათვისებული პოეფიციენტები :
ა2 პოეფიციენტის საანგარიშო ფართობი 875.3 მ2 = 1.0
ა3 პოეფიციენტის საანგარიშო ფართობი 1242.9 მ2 = 0.3
ა1 პოეფიციენტის საანგარიშო ფართობი 443.3 მ2 = 0.5

პროექტის დასახელება — Project
საწყობი

დამკვეთი — Client
შ.პ.ს ბარაქა ID ნომერი 202461763

მისამართი — Address
ქალაქი თბილისი, ჟანეთის გზატკეცილსა და მის საუწყებო რადიოსადგურებს შორის, (ნაკვეთი №222) (ს/ა:01.19.25.001.397)

თანამდებობა Position	სახელი გვარი Name Nurame	ხელმოწერა Signature
დირექტორი Director	გიორგი პირკიტაძე Giorgi Kirkitadze	
პროექტის ავტორი Author	გვანცა ზაქარიაშვილი Gvantsa Zakariashvili	
არქიტექტორი Architect		
არქიტექტორი Architect		
კონსტრექტორი Constructor		

არქიტექტურული ნაწილი
architecture

ნახაზი Drawing	თარიღი Date of issue	22.10.2020
ღიობების სპეციფიკაცია	მასშტაბი Scale	1:100
	სტადია Stage	პროექტი
	ფორმატი Paper size	A3
	ფაილის სახელი File name	
	ფურცელი Pages	A-401