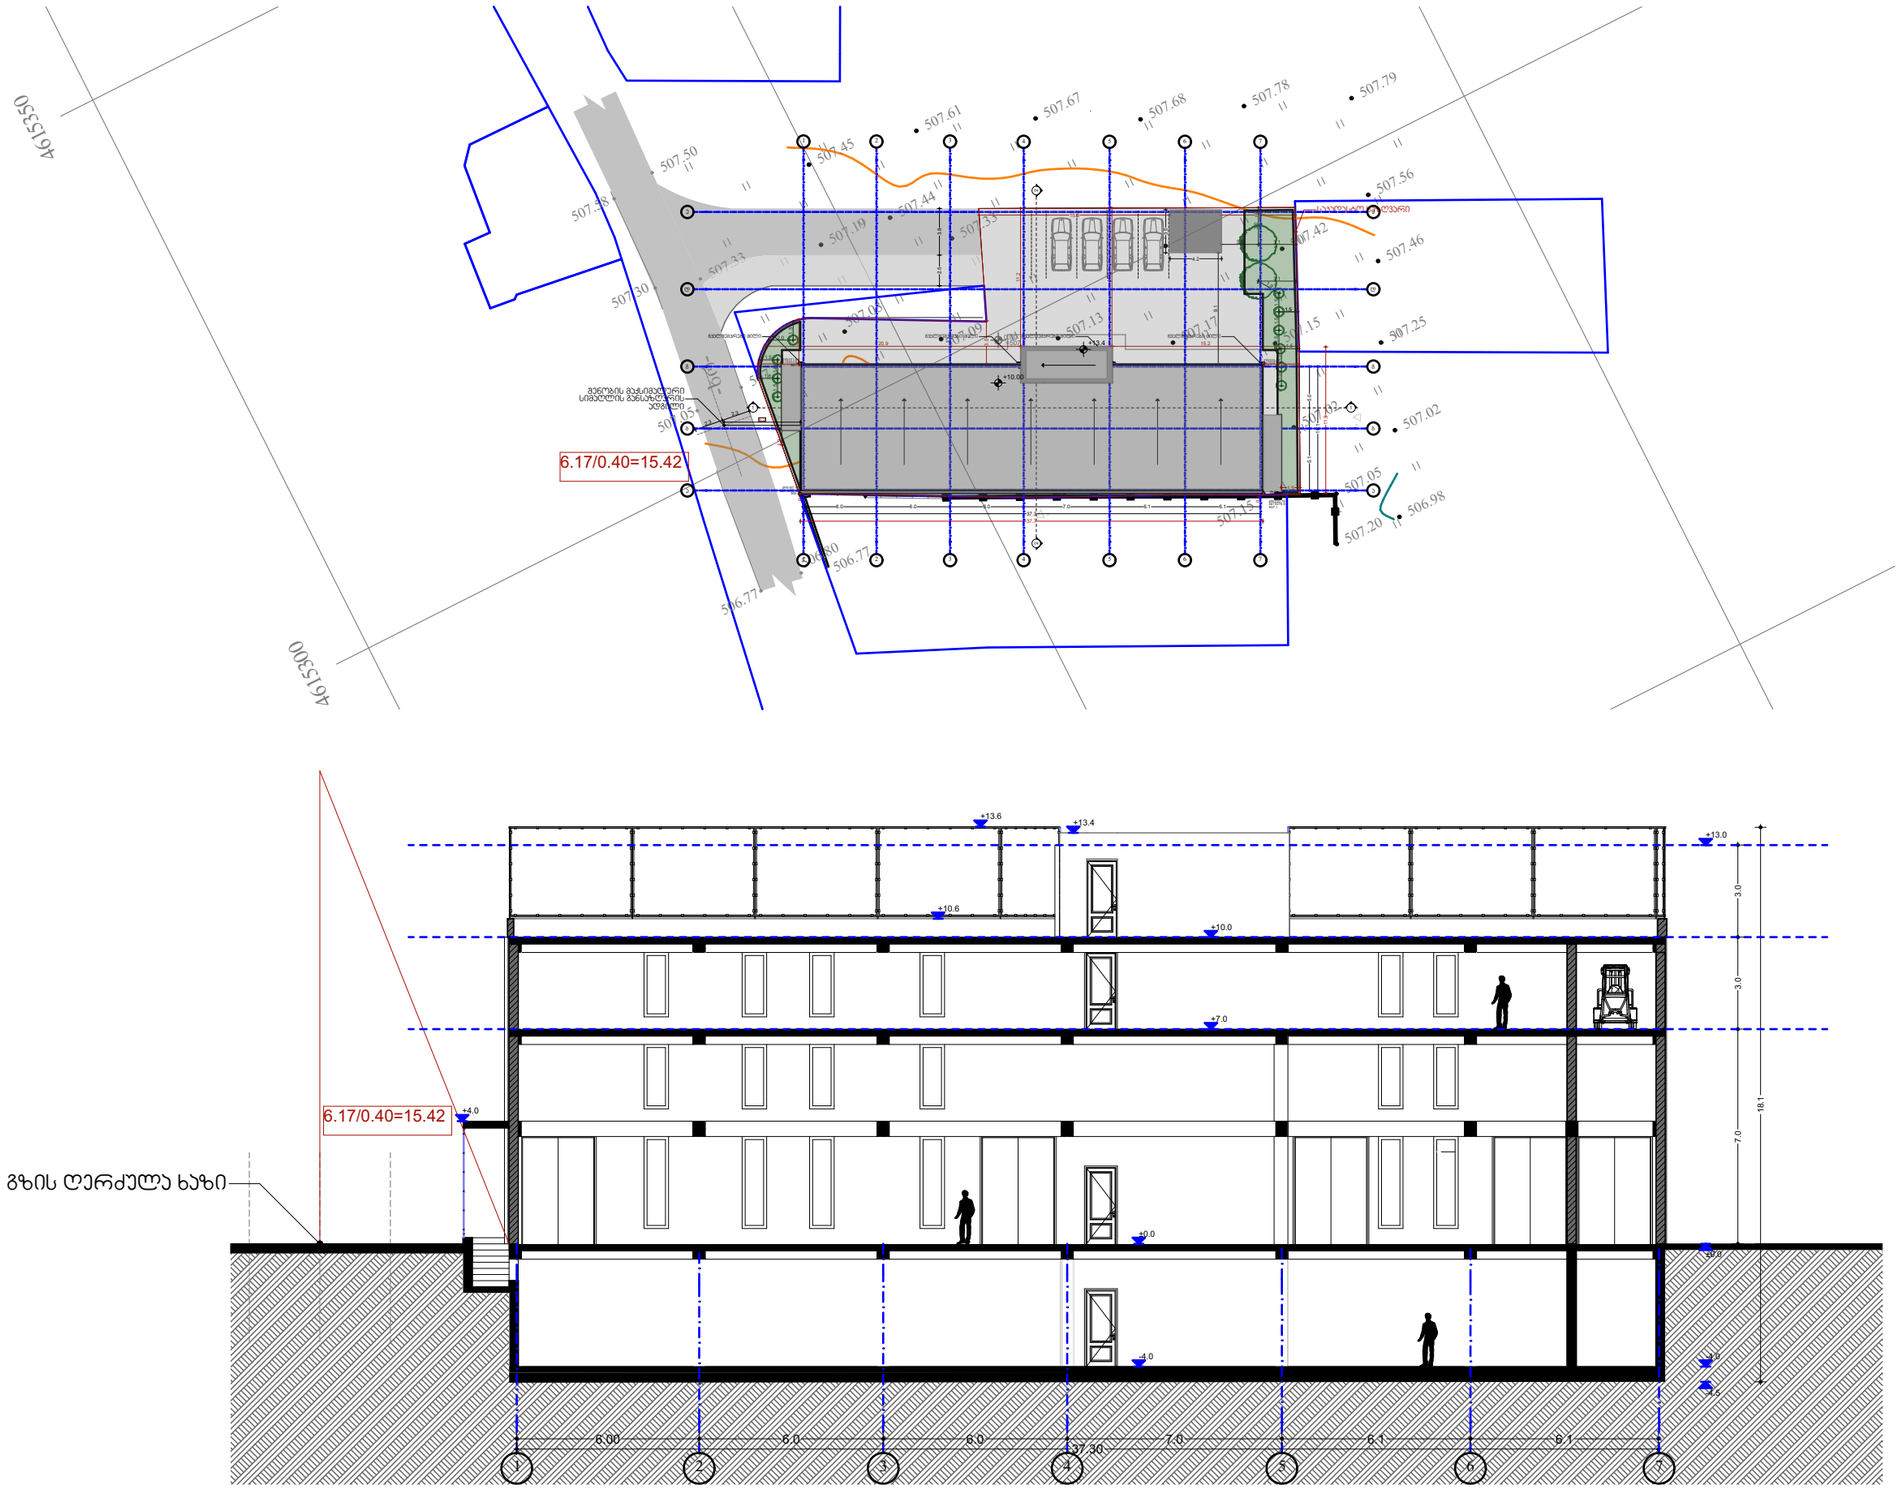


შპს „ნიუ მაქს“
საქართველო, თბილისი, მგალობლიშვილის, ქ. 3
ოფისი N3 ს/კ: 404957579

www.newmax.ge info@newmax.ge
mob / cell phone: +995 557 30 30 30

LTD "NEW MAX"
N3 Office , 3 Mgaloblishvili str,
Tbilisi, Georgia. ID: 404957579

შენიშვნები / Notes

ექსპლიკაცია / Explication

ტექნიკურ-ეკონომიური მაჩვენებლები / Technical-econimic indicators

საპროექტო ტერიტორიის ს/კ01.19.25.001.397
საპროექტო ტერიტორიის ფართობი 846 მ2

პროექტირების შედეგად პოვისებული პოეფიციენტები :
კ2 პოეფიციენტის საანგარიშო ფართობი 875.3 მ2 = 1.0
კ3 პოეფიციენტის საანგარიშო ფართობი 1242.9 მ2 = 0.3
კ1 პოეფიციენტის საანგარიშო ფართობი 443.3 მ2 = 0.5

პროექტის დასახელება / Project
საწყობი

დამკვეთი / Client
შ.პ.ს ბარაკა ID ნომერი 202461763

მისამართი / Address
ქალაქი თბილისი, პახეთის გზატკეცილსა და მის საწყებო რადიოსადგურებს შორის, (ნაკვეთი №222)
(ს/კ:01.19.25.001.397)

თანამდებობა Position	სახელი გვარი Name Nurame	ხელმოწერა Signature
დირექტორი Director	გიორგი ჯირკიტაძე Giorgi Kirkitadze	
პროექტის ავტორი Author	გვანცა ზაქარიაშვილი Gvantsa Zakariashvili	
არქიტექტორი Architect		
არქიტექტორი Architect		
კონსტრუქტორი Constructor		

არქიტექტურული ნაწილი
architecture

ნახაზი Drawing	თარიღი Date of issue	22.10.2020
შენობის მაქსიმალური სიმაღლის განსაზღვრის სქემა	მასშტაბი Scale	1:200
	სტადია Stage	პროექტი
	ფორმატი Paper size	A3
	ფაილის სახელი File name	
	ფურცელი Pages	