
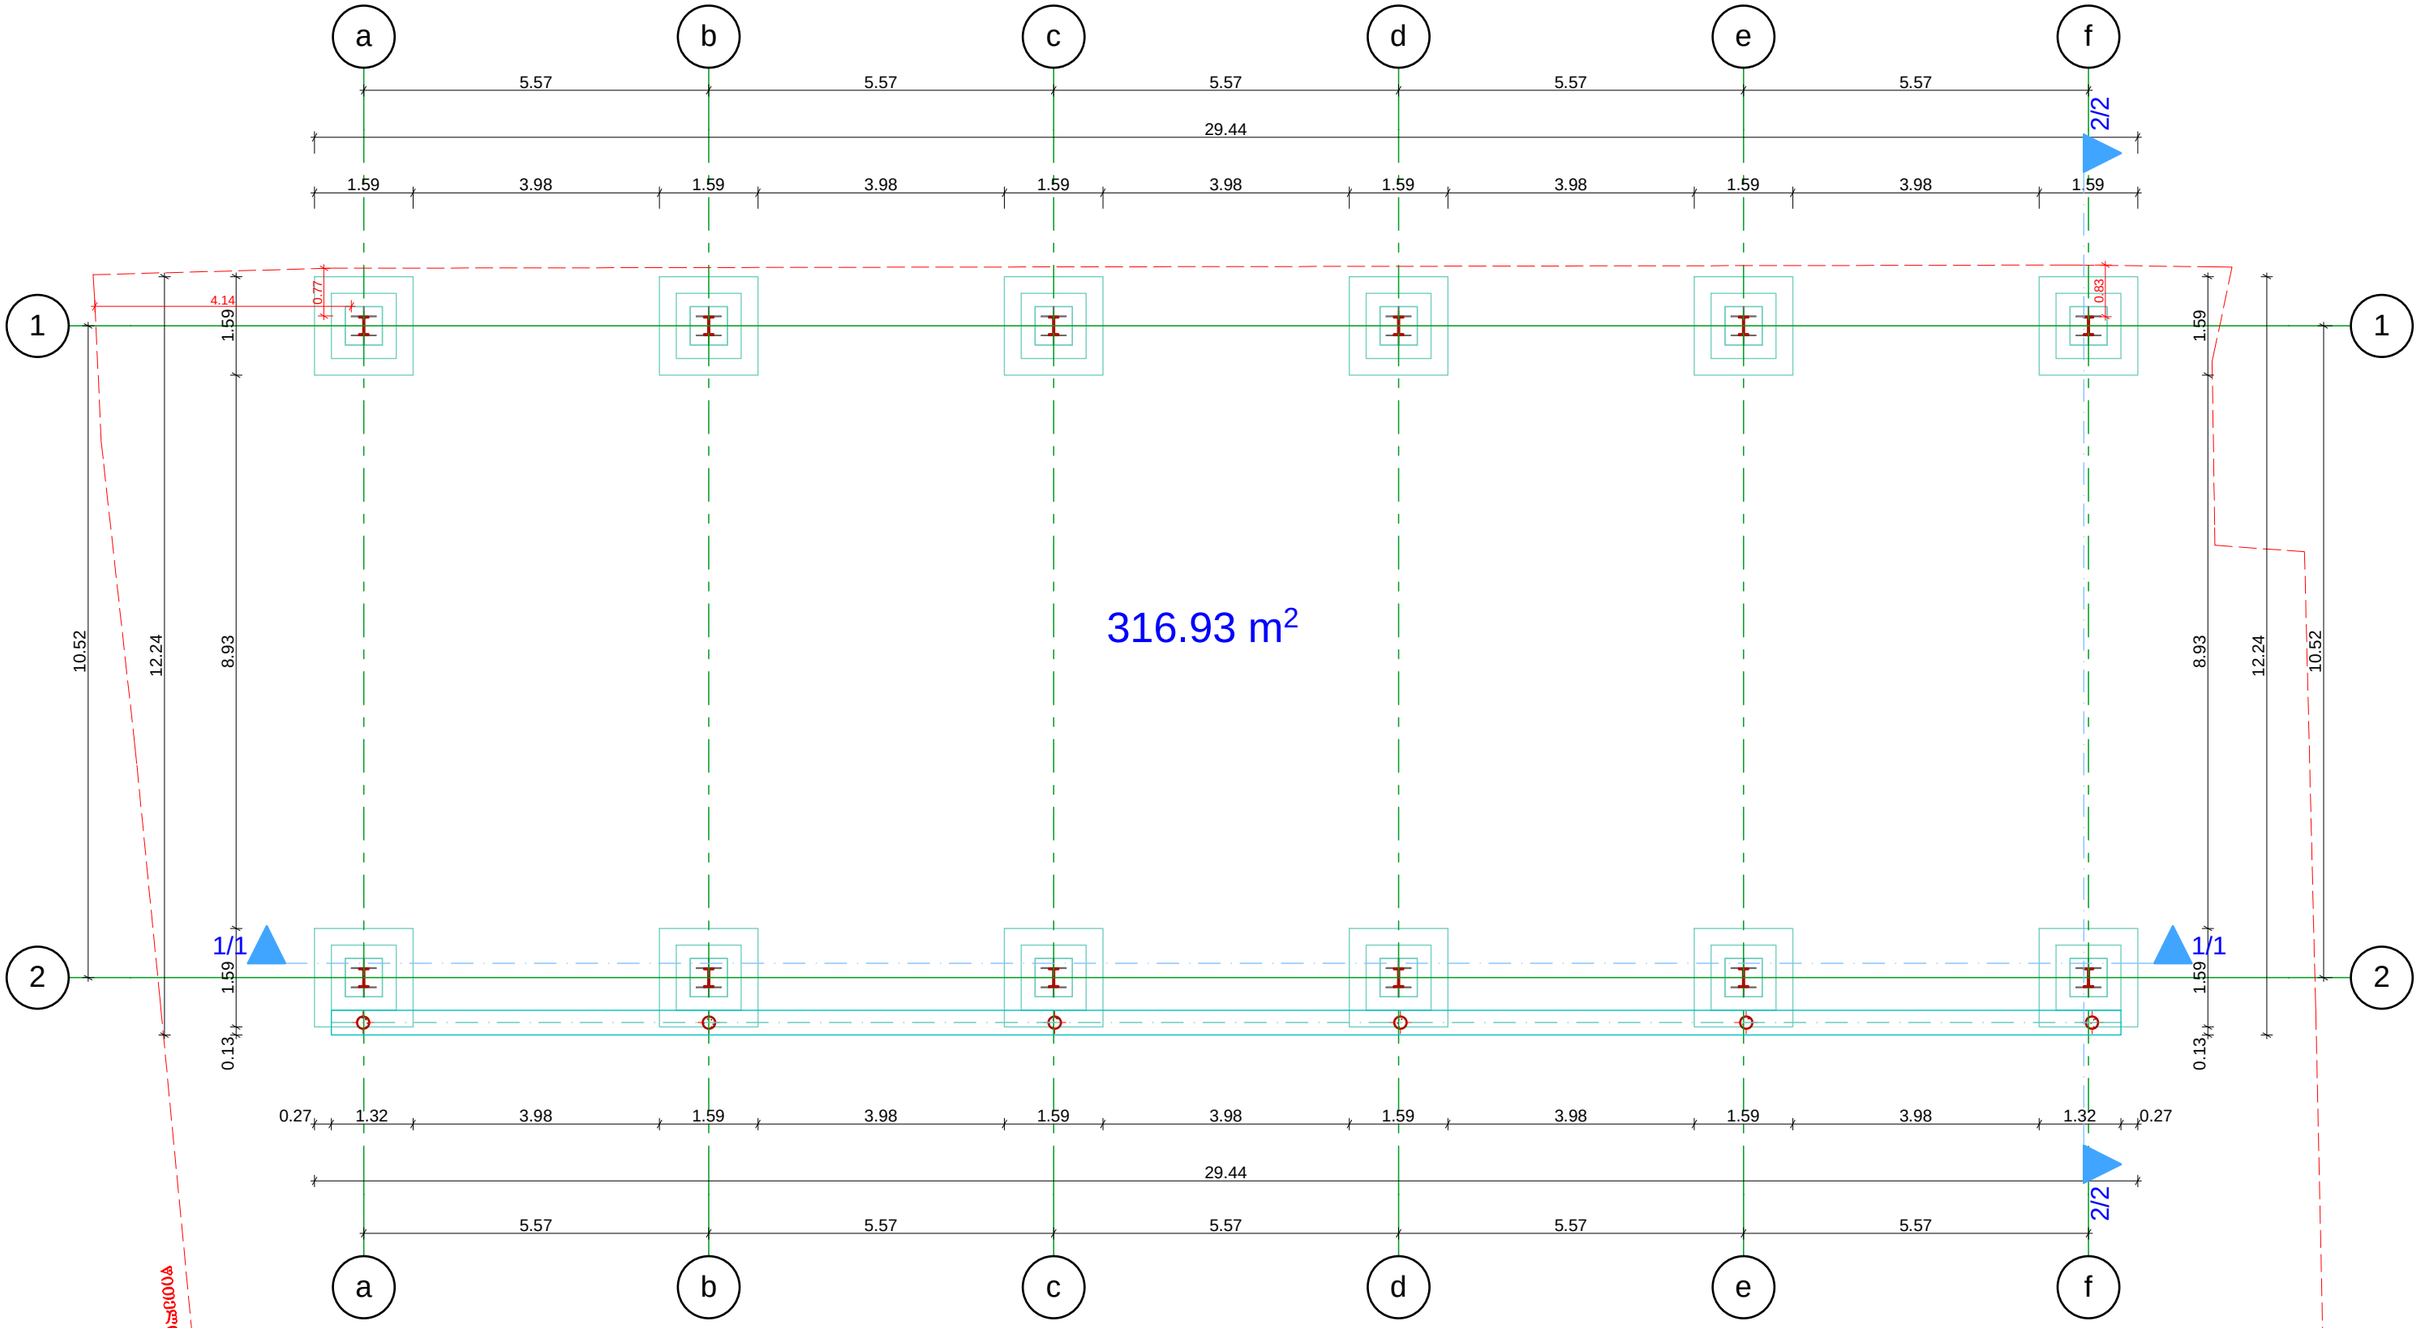



| | | |
|---|---|---|
| ქ. თბილისი, ქ. შარტავას ქ. №14 557 54 40 80 (0790) 299 288<br>ი/მ ხოფიო ჯელიძე | გეგმა | დამხმარე-ტექნიკური ნაგებობის პროექტი |
| SOFTLINE Architecture | ქ. თბილისი, სამგორის ჩიხი №3ა (ნაკვეთი №3/59) | დირექტორი: ხ. ჯელიძე<br>მთ.არქიტექტორი: ხ. ჯელიძე<br>არქიტექტორი: ხ. ხომასურიძე |
| | .....2012წ \| ფურც. \| გვ. \| მ. 1:100 | დამკვეთი: გიორგი კეტრიაშვილი |

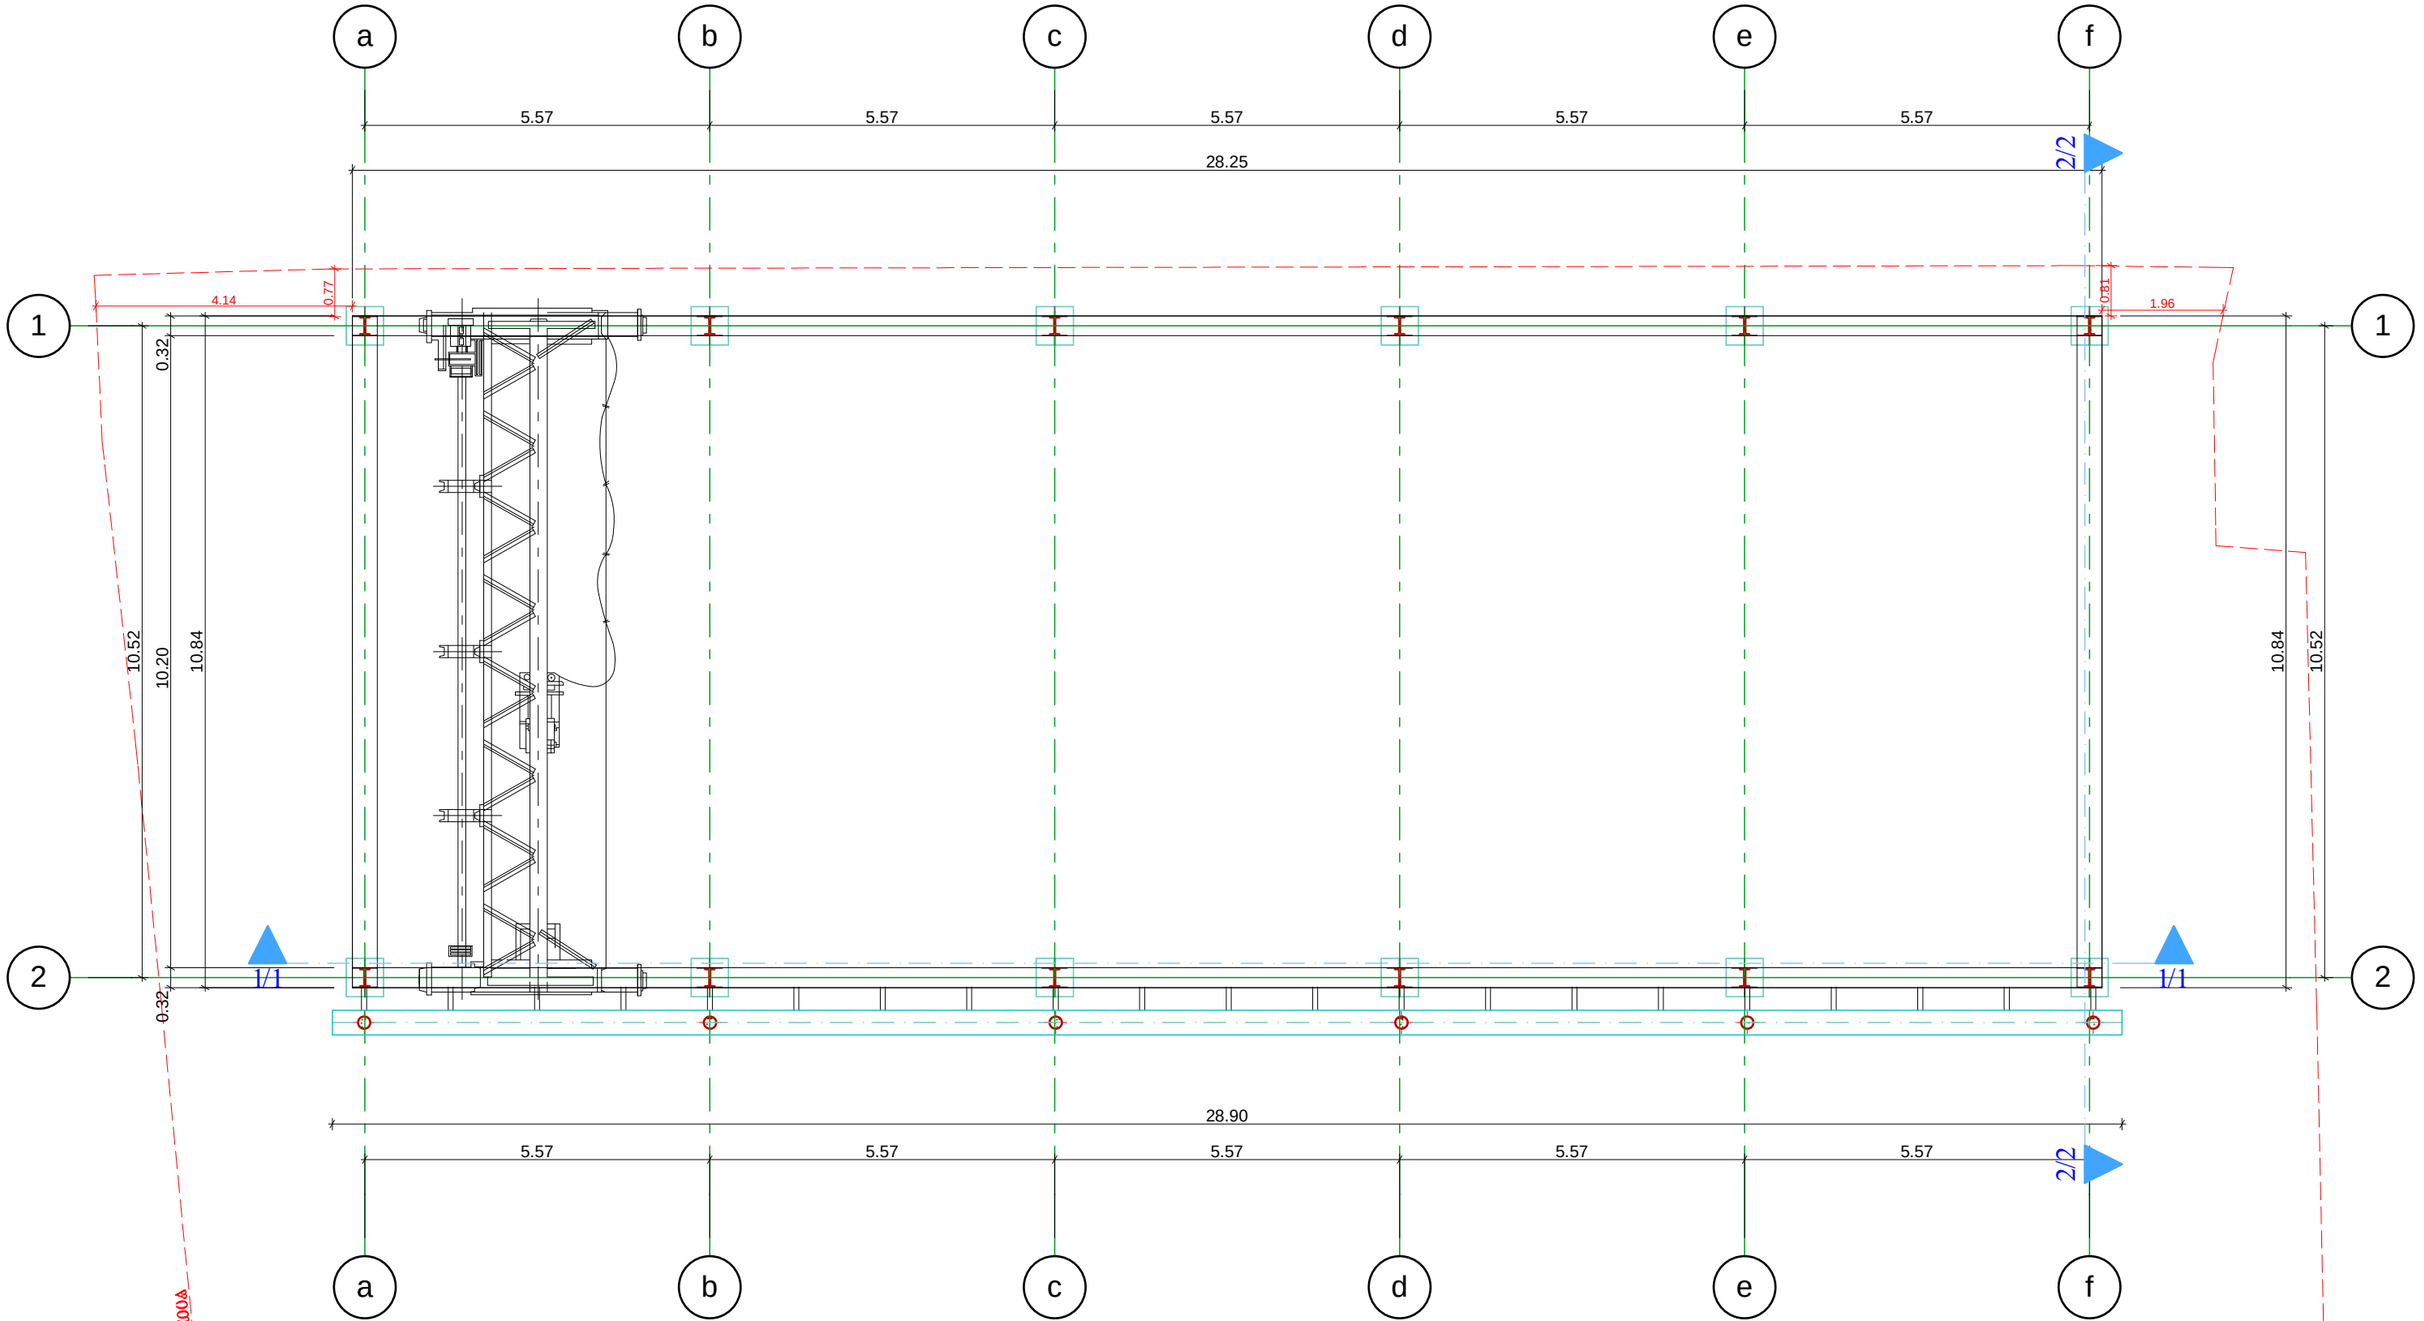


| | | |
|---|---|---|
| ქ. თბილისი, ქ. შარტავას ქ. №14 557 54 40 80 (0790) 299 288<br>ი/მ ხოფპიო ჯელიძე<br>SOFTLINE Architecture | ბეგმა მოძრავი დანადგარით | დამხმარე-ტექნიკური ნაგებობის პროექტი |
| | ქ. თბილისი, სამგორის ჩიხი №3ა (ნაკვეთი №3/59) | დირექტორი ხ. ჯელიძე<br>მთ.არქიტექტორი ხ. ჯელიძე<br>არქიტექტორი ხ. ხომასურიძე |
| | .....2012წ. ფურც. გვ. მ. 1:100 | დამკვეთი გიორგი კეტრიაშვილი |