
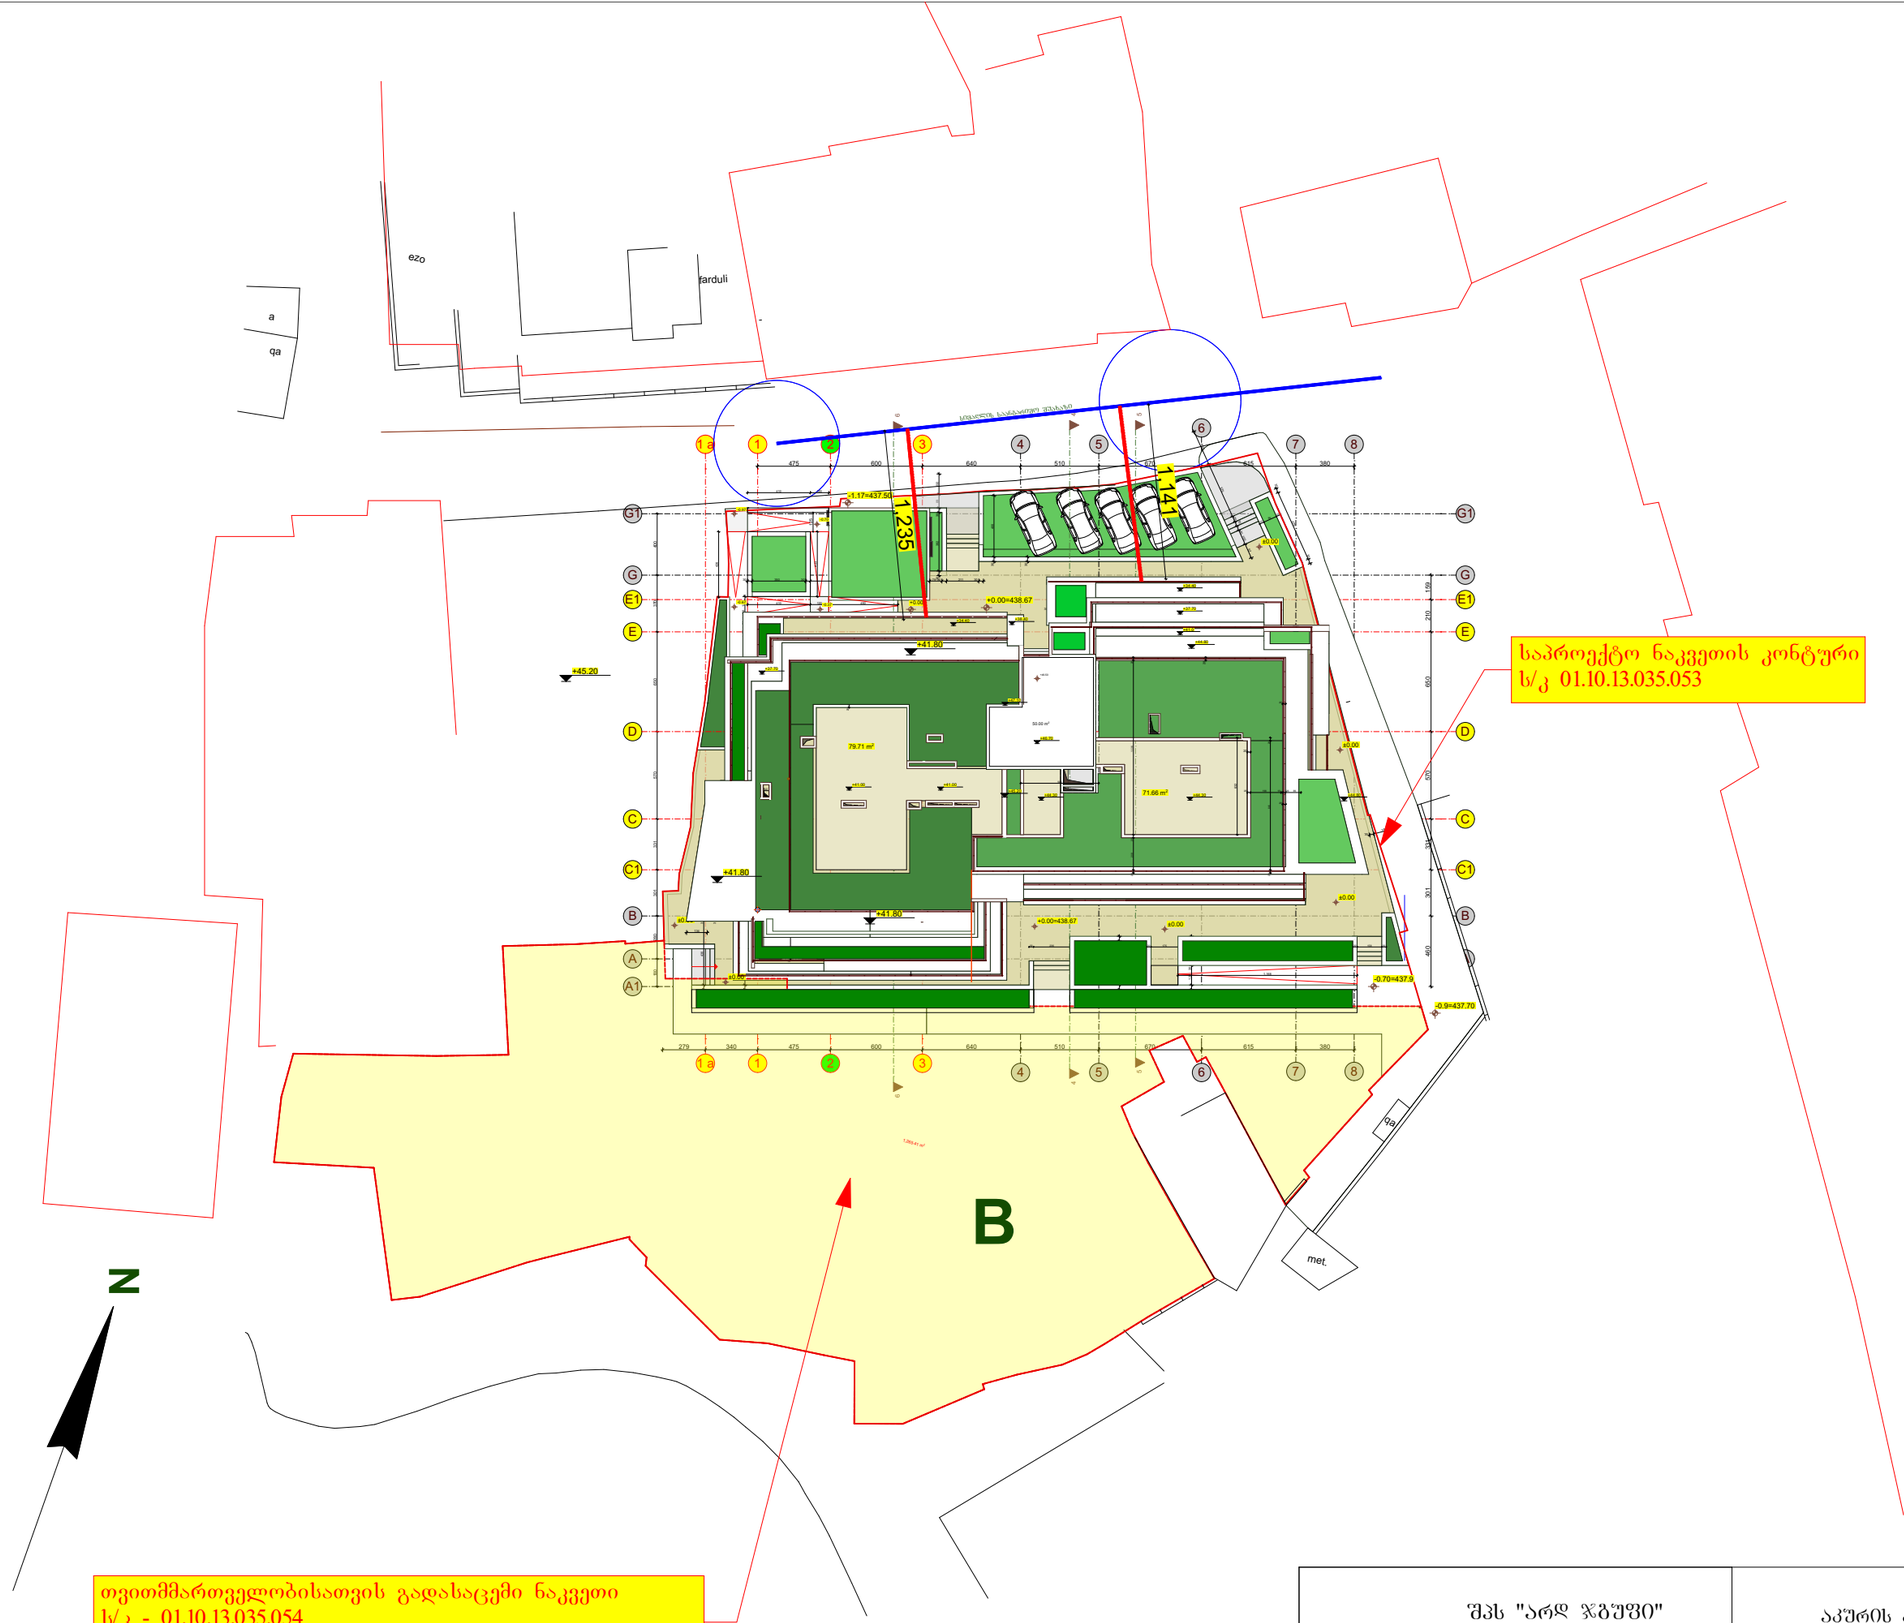


საპროექტო ნაკვეთის კონტური
ს/კ 01.10.13.035.053

თვითმმართველობისათვის გადასაცემი ნაკვეთი
ს/კ - 01.10.13.035.054
სამომავლო დანიშნულებით -საზოგადოებრივი სივრცე

შპს "არდ ჯგუფი"			აკურის ქ. №33	დამკვეთი შუქრი კაკაურიძე პ/ნ 01019009108 ი.მ.ს. "აკურის №27, 29, 33 ალმასიანის №34, 40, 42, 46"		
დირექტორი	პ. ჯავახიძე					
პრ.მთ.არქ.	პ. ჯავახიძე		კორექტირებული პროექტი არქიტექტურული ნაწილი	მ-ბი	სტადია	ფ. №	რაოდ.
კონსტრუქტორი	გ. ცომაია			1:400	არქ. პრო.	4	
შესრულა			გენგეგმა შეთანხმებული	2019 წ.			

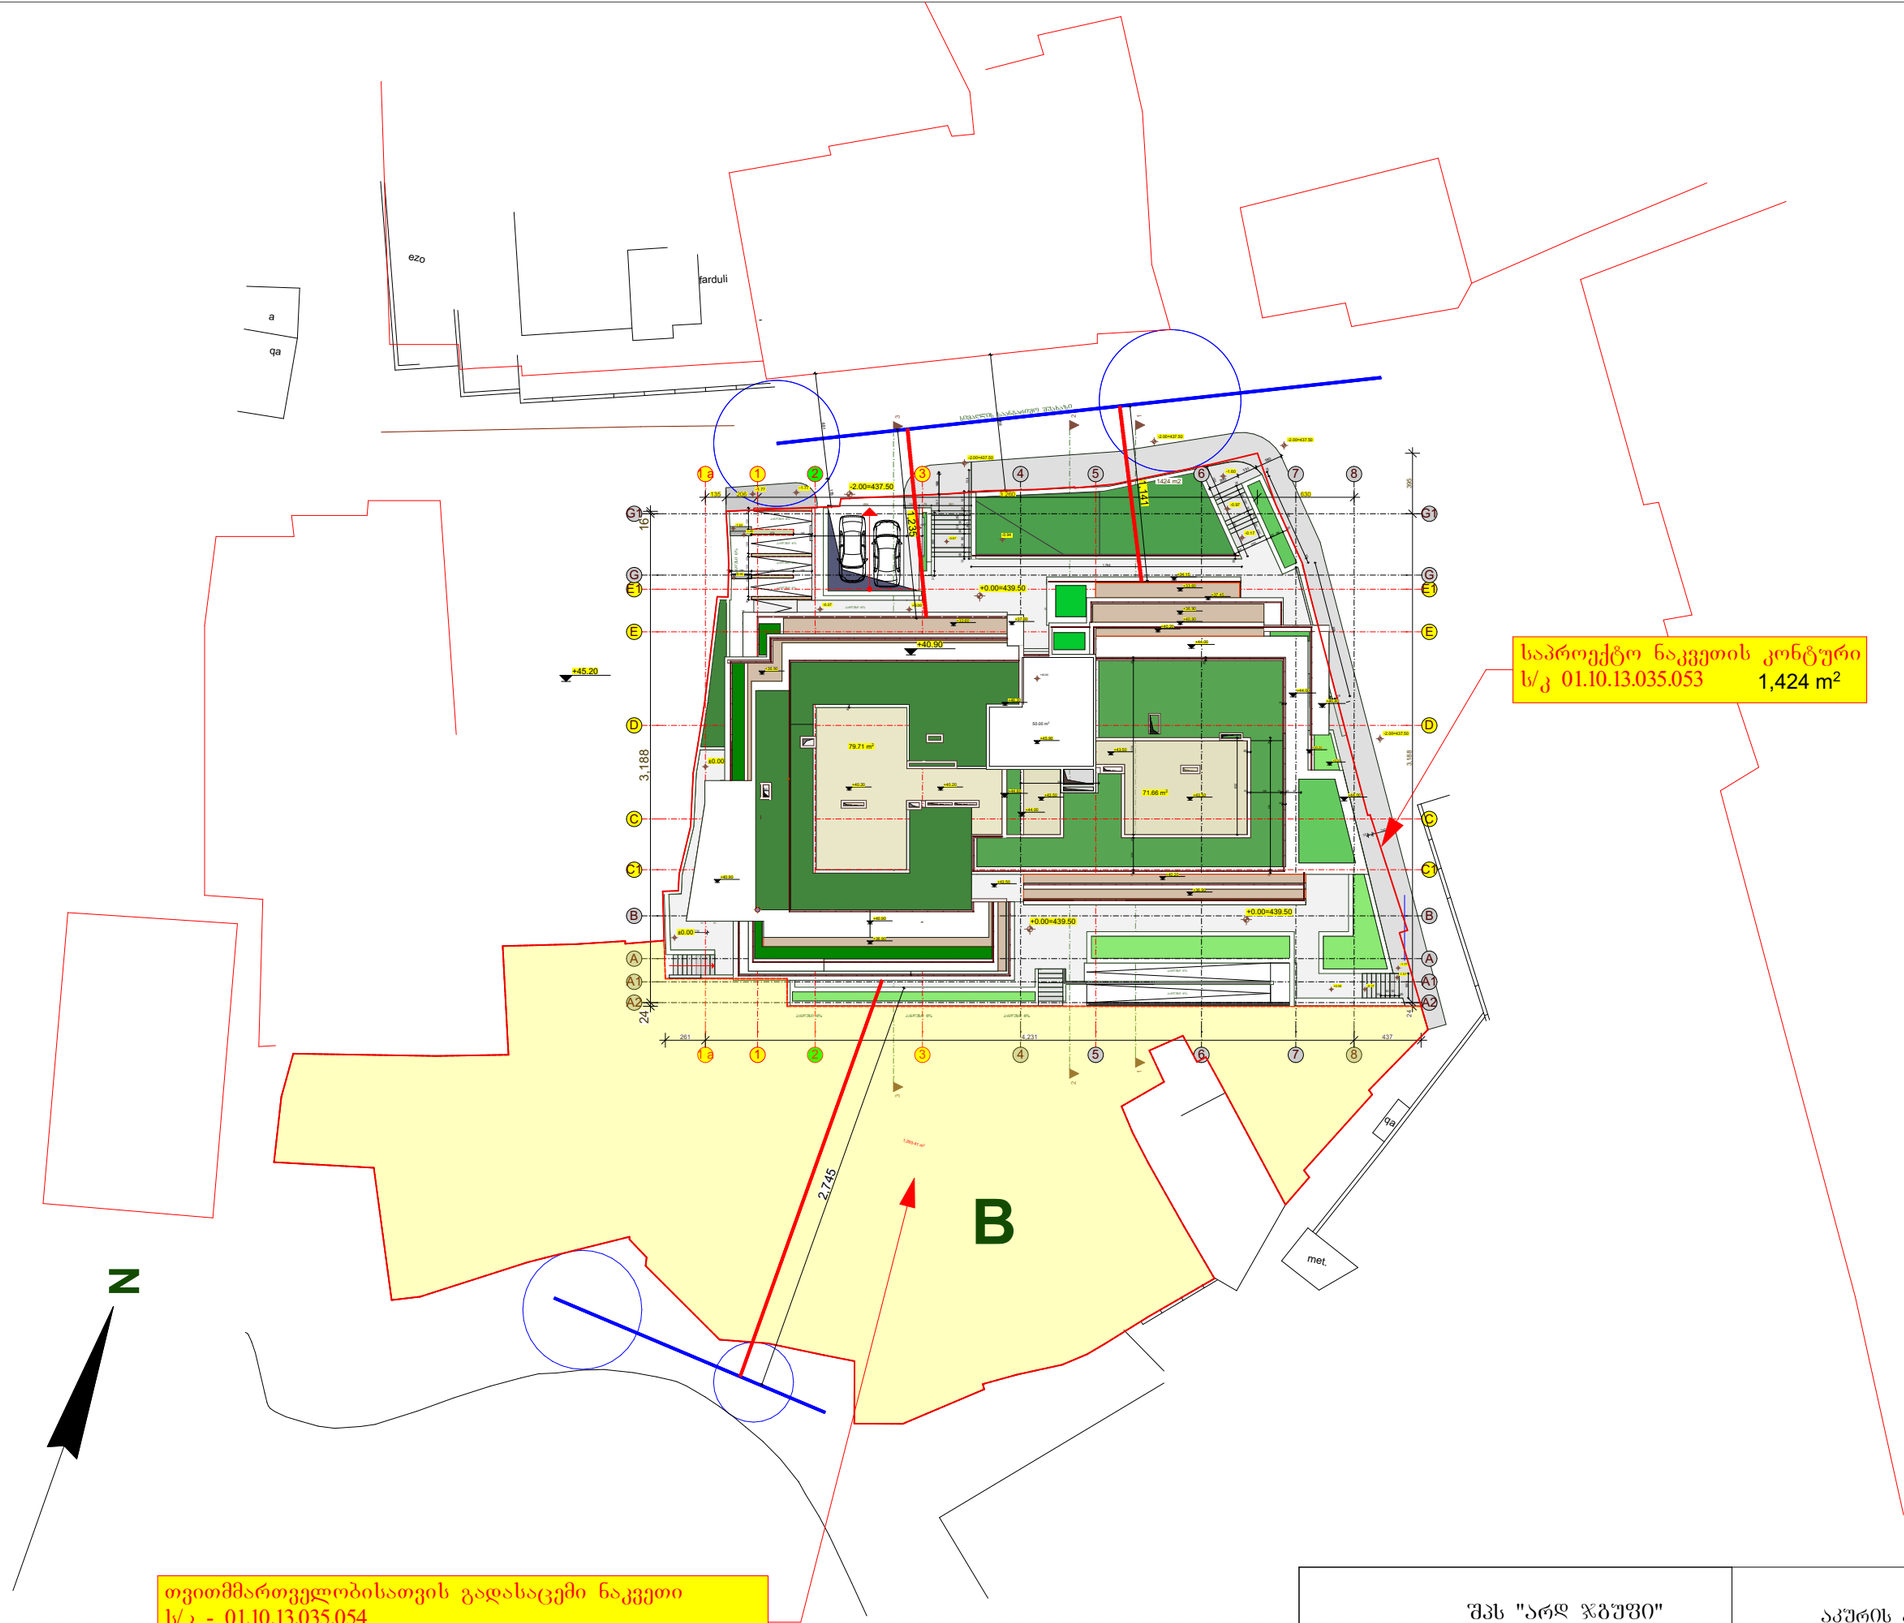

საპროექტო ნაკვეთის კონტური
ს/კ 01.10.13.035.053 1,424 m²

თვითმმართველობისათვის გადასაცემი ნაკვეთი
ს/კ - 01.10.13.035.054
სამომავლო დანიშნულებით -საზოგადოებრივი სივრცე

შპს "არდ ჯგუფი"			აკურის ქ. №33	დამკვეთი შუქრი კაკაურიძე პ/ნ 01019009108 ი.მ.ს. "აკურის №27, 29, 33 ალმასიანის №34, 40, 42, 46"			
დირექტორი	ა. ჯავახიძე						
არ.მთ.არქ.	ა. ჯავახიძე		კორექტირებული პროექტი არქიტექტურული ნაწილი	მ-ბი	სტადია	შ. №	რაოდ.
კონსტრუქტორი	გ. ცომაია			1:400	არქ. პრო.	5	
შესასრულა			გენგეგმა საპროექტო კორექტირებული სიმაღლის ანგარიში	2020 წ.			