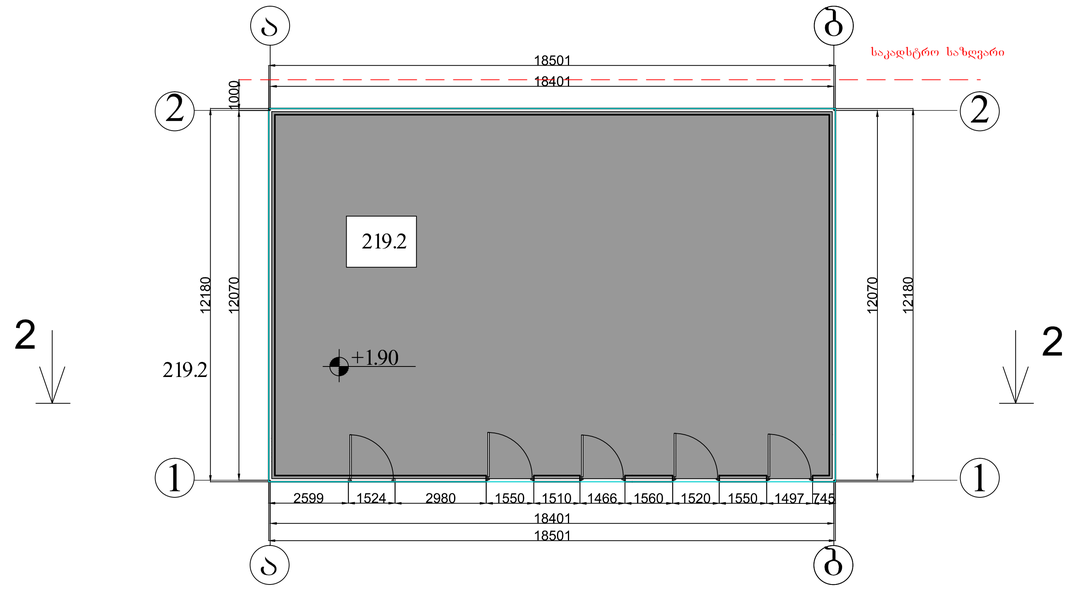

S.p.s.

,,ელიტა ბურჯი~

არსებული გეგმა

m 1:100

დაკვეთა #

სტადია

ფურცელი

ფურცლები

თარიღი

მ.პ. შეასრულა თ yifiani

შეამოწმა

მთ. კონსტ

რუქტორი

კონსტრუქტორი დ ბახტაძე
გ წიქარიშვილი

გ მარხვაშვილი
დამხმარე სათავსოს რეკონსტრუქცის და

მასზედ მზიდი ლითონკონსტრუქციების

დამამზადებელი საამქროს მოწყობის

პროექტი

საკადსტრო საზღვარი

S.p.s.

,,ელიტა ბურჯი~

საპროექტო გეგმა მ 1:100

დაკვეთა #

სტადია

ფურცელი

ფურცლები

თარიღი

მ.პ. შეასრულა თ yifiani

შეამოწმა

მთ. კონსტ

რუქტორი

კონსტრუქტორი დ ბახტაძე
გ წიქარიშვილი

გ მარხვაშვილი
დამხმარე სათავსოს რეკონსტრუქცის და

მასზედ მზიდი ლითონკონსტრუქციების

დამამზადებელი საამქროს მოწყობის

პროექტი

საკადსტრო საზღვარი

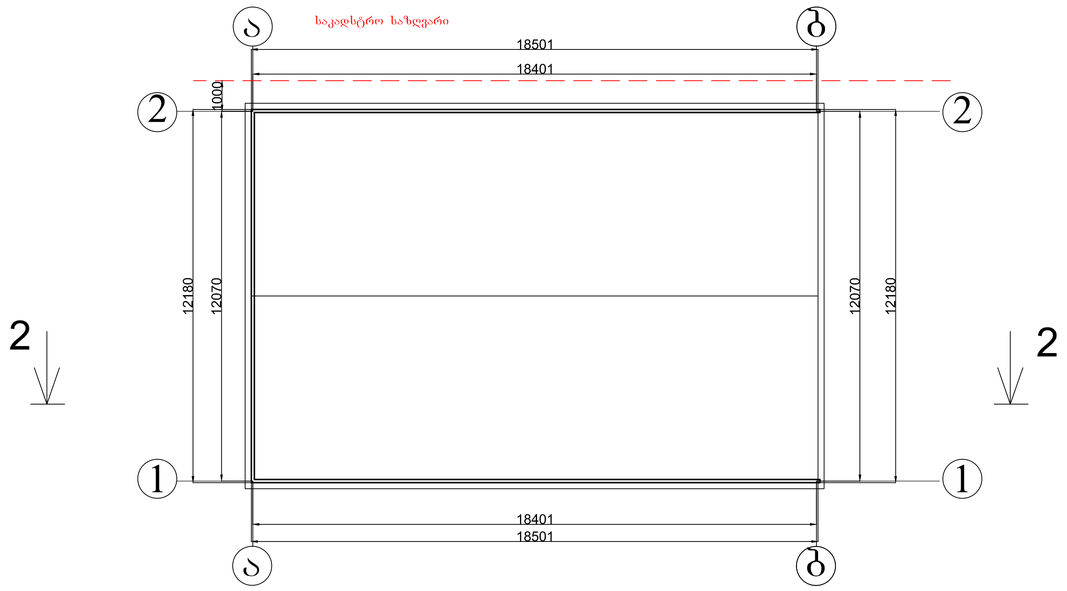

S.p.s.

,,ელიტა ბურჯი~

არსებული სახურავის გეგმა

m 1:100

დაკვეთა #

სტადია

ფურცელი

ფურცლები

თარიღი

მ.პ. შეასრულა თ yifiani

შეამოწმა

მთ. კონსტ

რუქტორი

კონსტრუქტორი დ ბახტაძე
გ წიქარიშვილი

გ მარხვაშვილი
დამხმარე სათავსოს რეკონსტრუქცის და

მასზედ მზიდი ლითონკონსტრუქციების

დამამზადებელი საამქროს მოწყობის

პროექტი

საკადსტრო საზღვარი

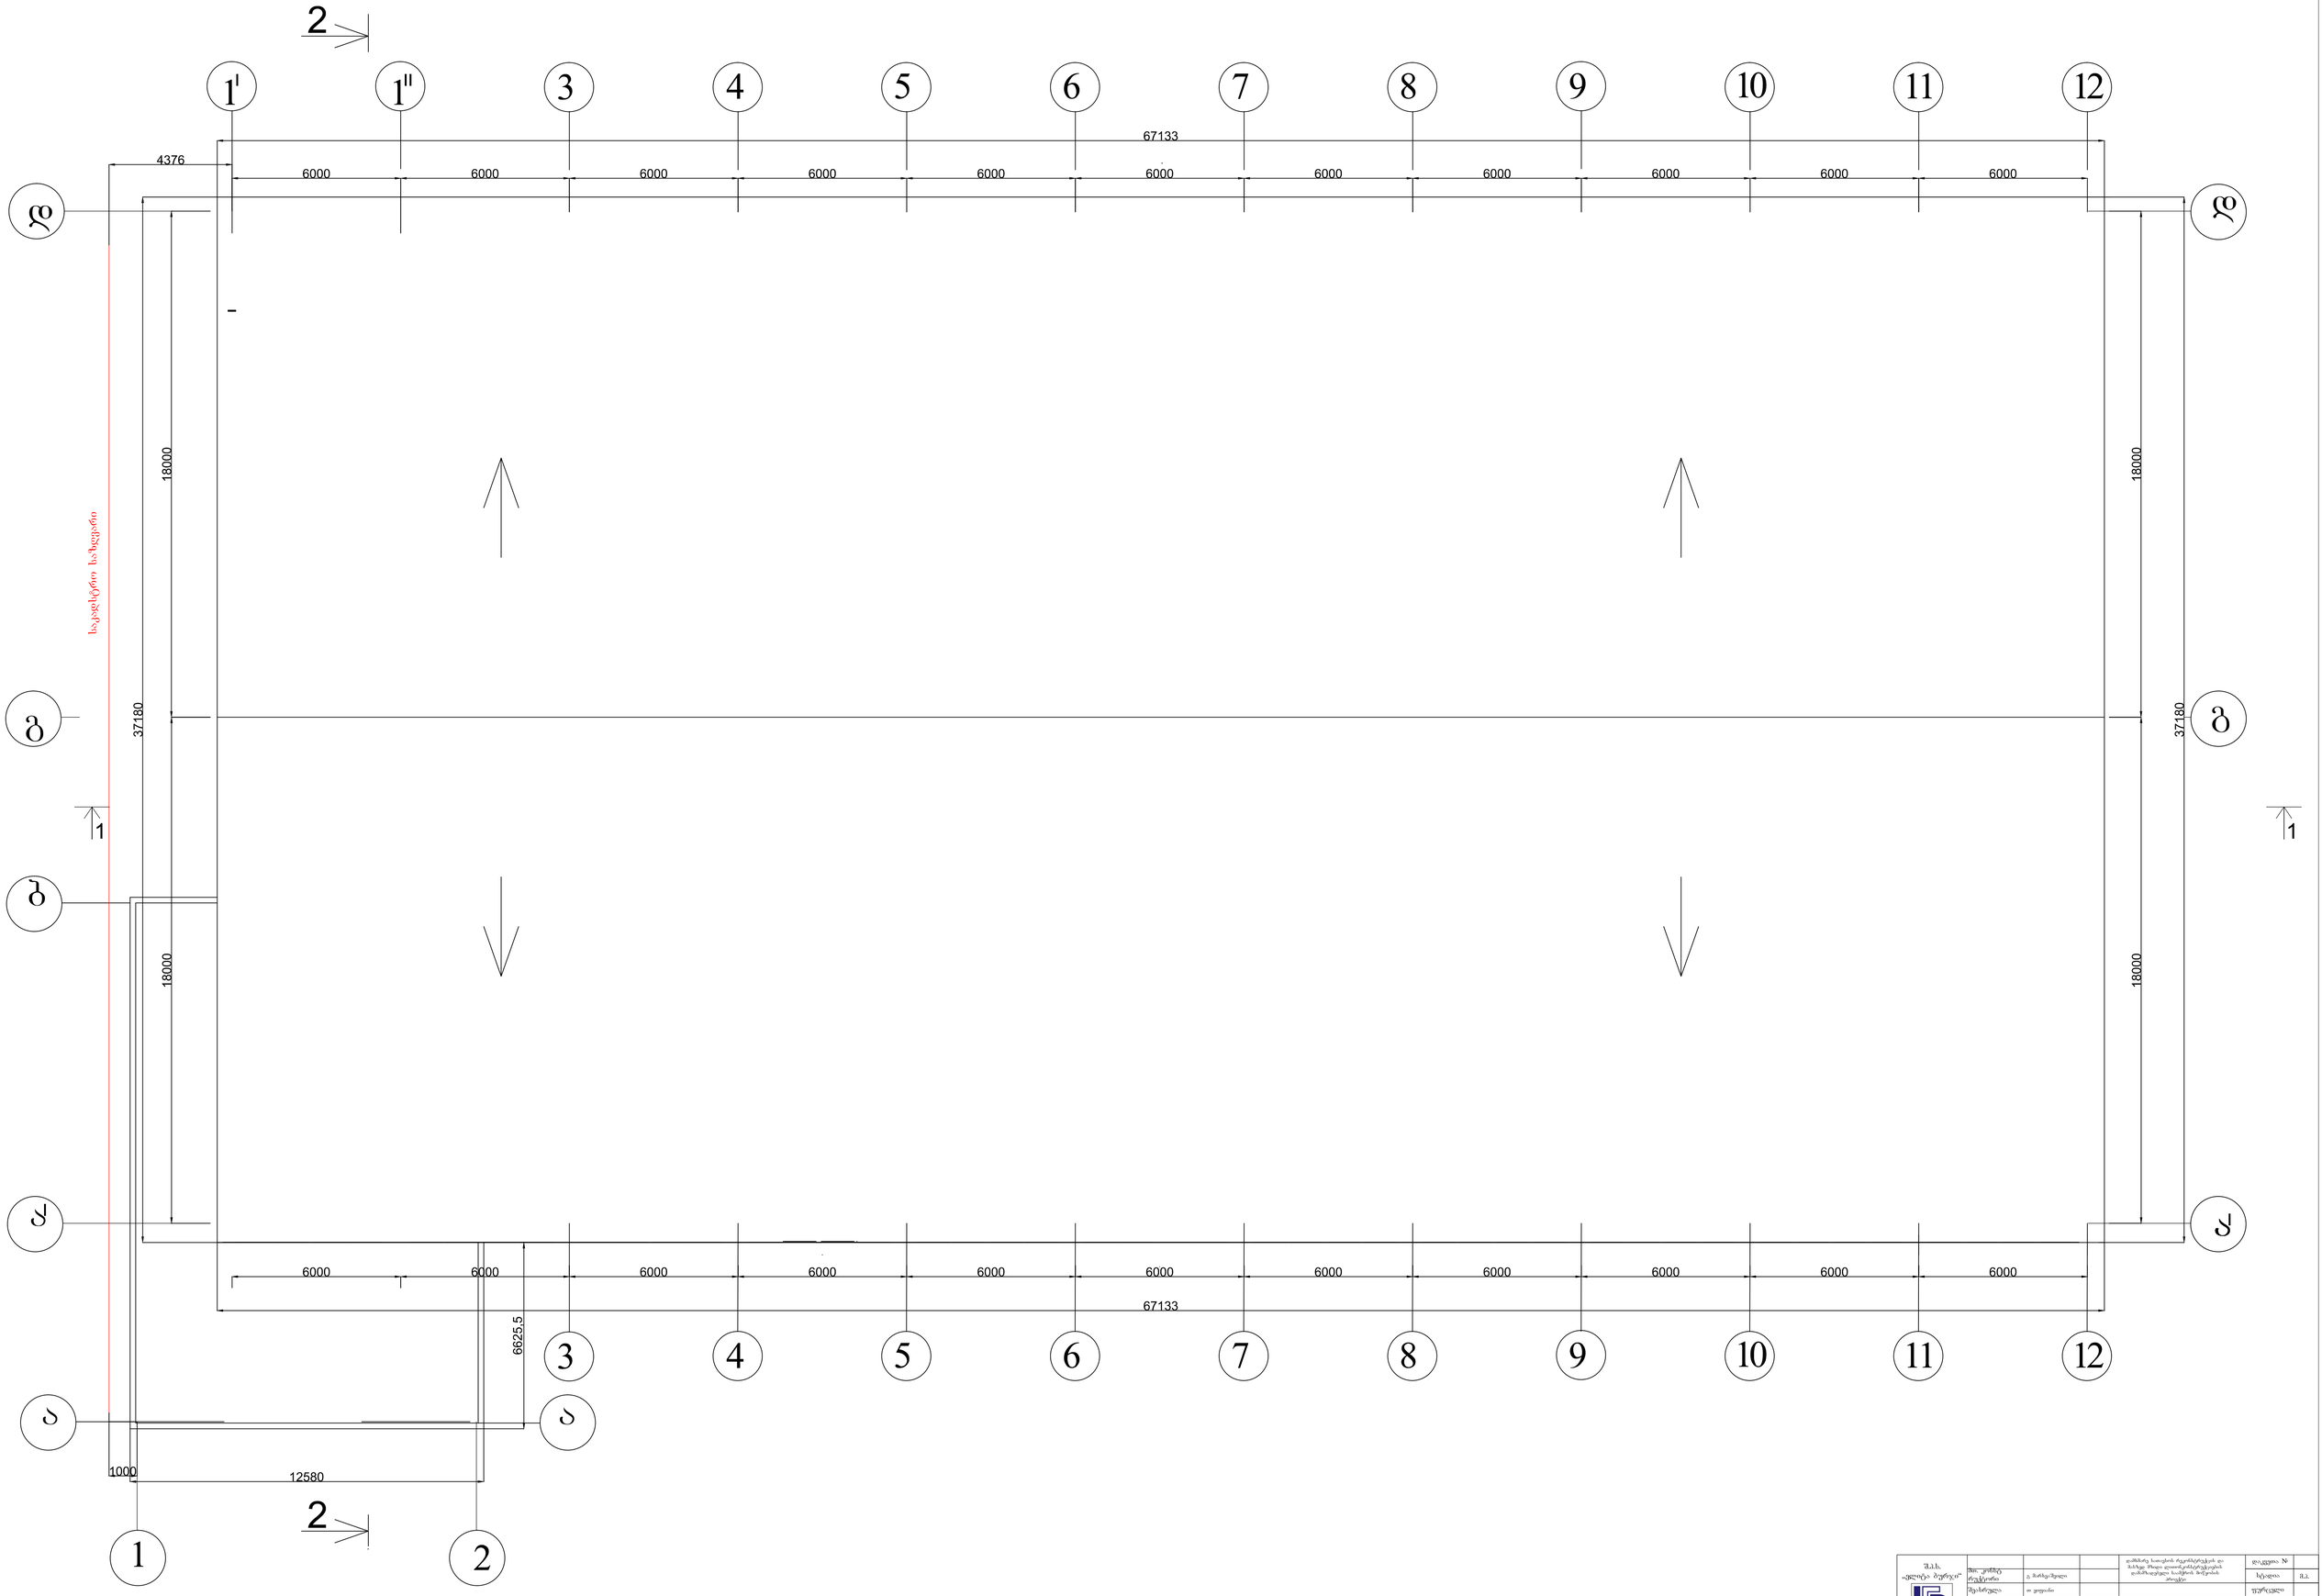

S.p.s.

,,ელიტა ბურჯი~

საპროექტო სახურავის გეგმა მ 1:100

დაკვეთა #

სტადია

ფურცელი

ფურცლები

თარიღი

მ.პ. შეასრულა თ yifiani

შეამოწმა

მთ. კონსტ

რუქტორი

კონსტრუქტორი დ ბახტაძე
გ წიქარიშვილი

გ მარხვაშვილი
დამხმარე სათავსოს რეკონსტრუქცის და

მასზედ მზიდი ლითონკონსტრუქციების

დამამზადებელი საამქროს მოწყობის

პროექტი

საკადსტრო საზღვარი