ჭრილი 1-1
მასშტაბი 1:200



დირექტორი	ვ. რევიშვილი		მრავალფუნქციური შენობა				
პრ. ავტორები	ლ. აბდალაძე		ქ.თბილისი, დიდი დიღმის დასახლება IV მ/კ რაიონის მიმდებარედ ნაკვეთი № 06/72				
	ვ. რევიშვილი						
	რ. ბერსამია		ჭრილი 1-1				
შეასრულა	ვ. ჭელიძე		სტადია	ფურს.	ფურს-ბი	დაკვ. №	
			მ.პ.			8/17	

RAKURS STUDIO
რაკურსი
შ.პ.ს. სტუდიო

ჭრილი 2-2
მასშტაბი 1:100

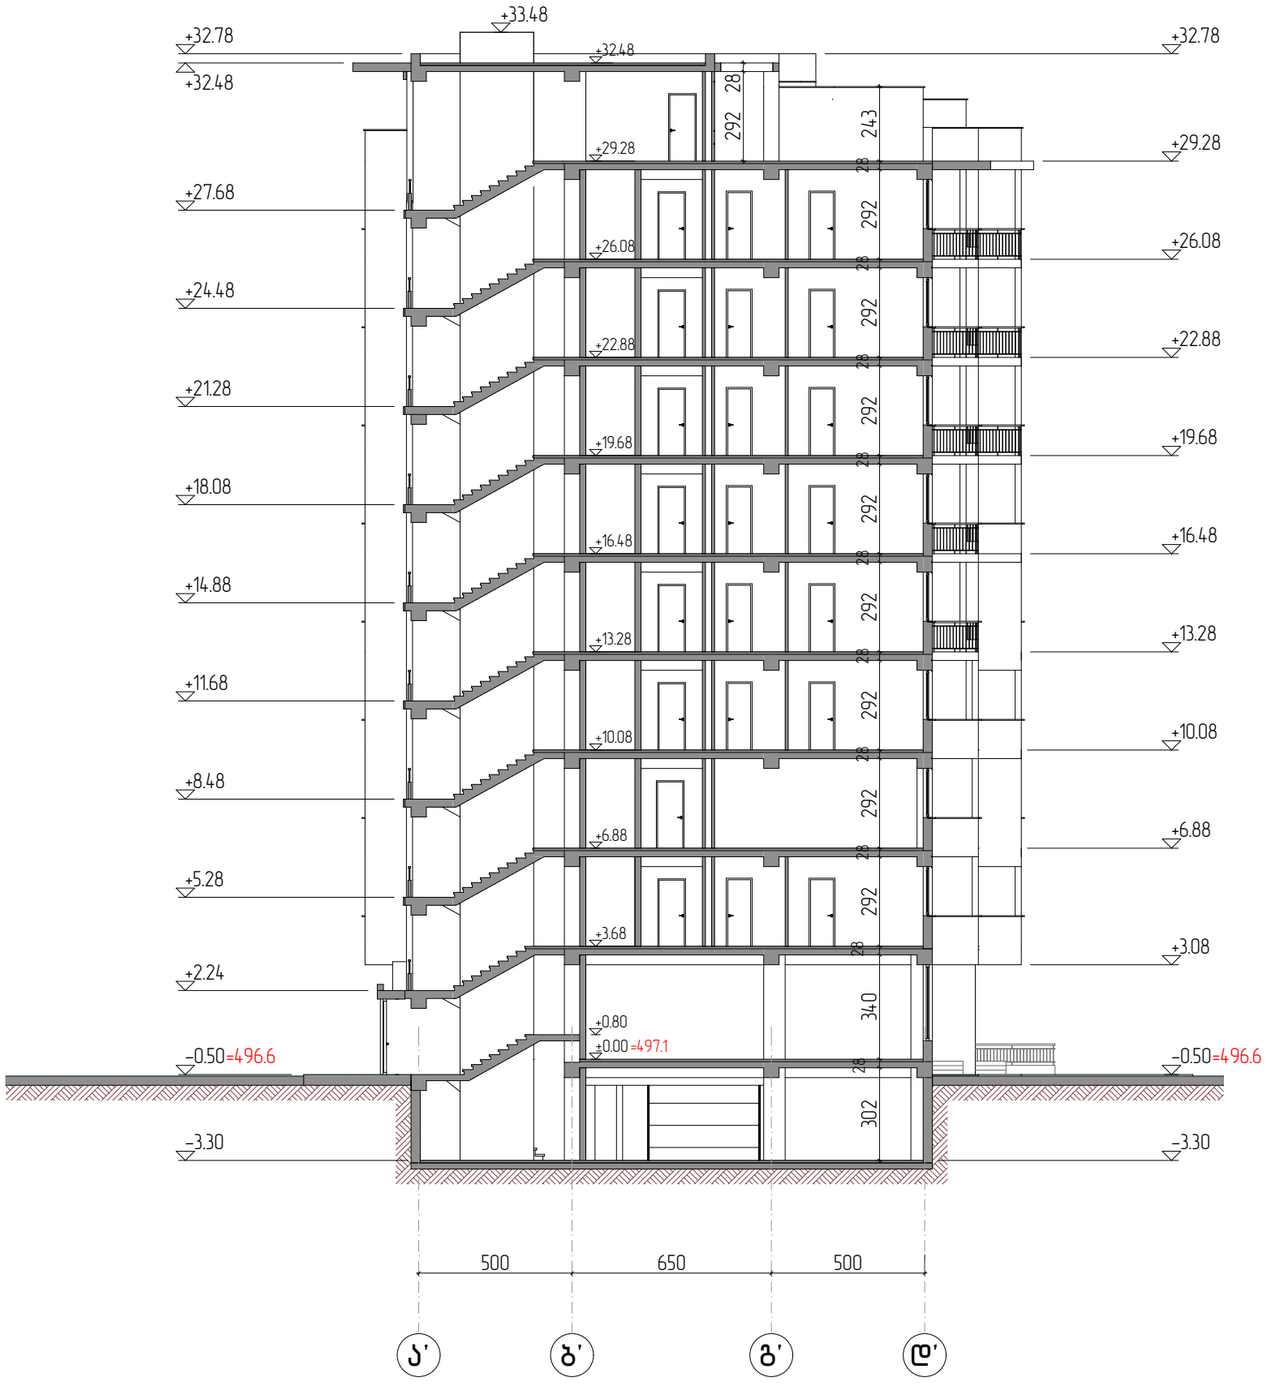

დირექტორი	ვ. რევიშვილი		მრავალფუნქციური შენობა				
პრ. ავტორები	ლ. აბდალაძე		ქ.თბილისი, დიდი დიღმის დასახლება IV მ/კ რაიონის მიმდებარედ ნაკვეთი № 06/72				
	ვ. რევიშვილი						
	რ. ბერსამია		ჭრილი 2-2				
შეასრულა	ვ. ჭელიძე		სტადია	ფურს.	ფურს-ბი	დაკვ. №	
			მ.პ.			8/17	

RAKURS STUDIO LTD
რაკურსი
შ.პ.ს. სტუდიო

ბაგა-ბაღი
ჭრილი 3-3
მასშტაბი 1:100

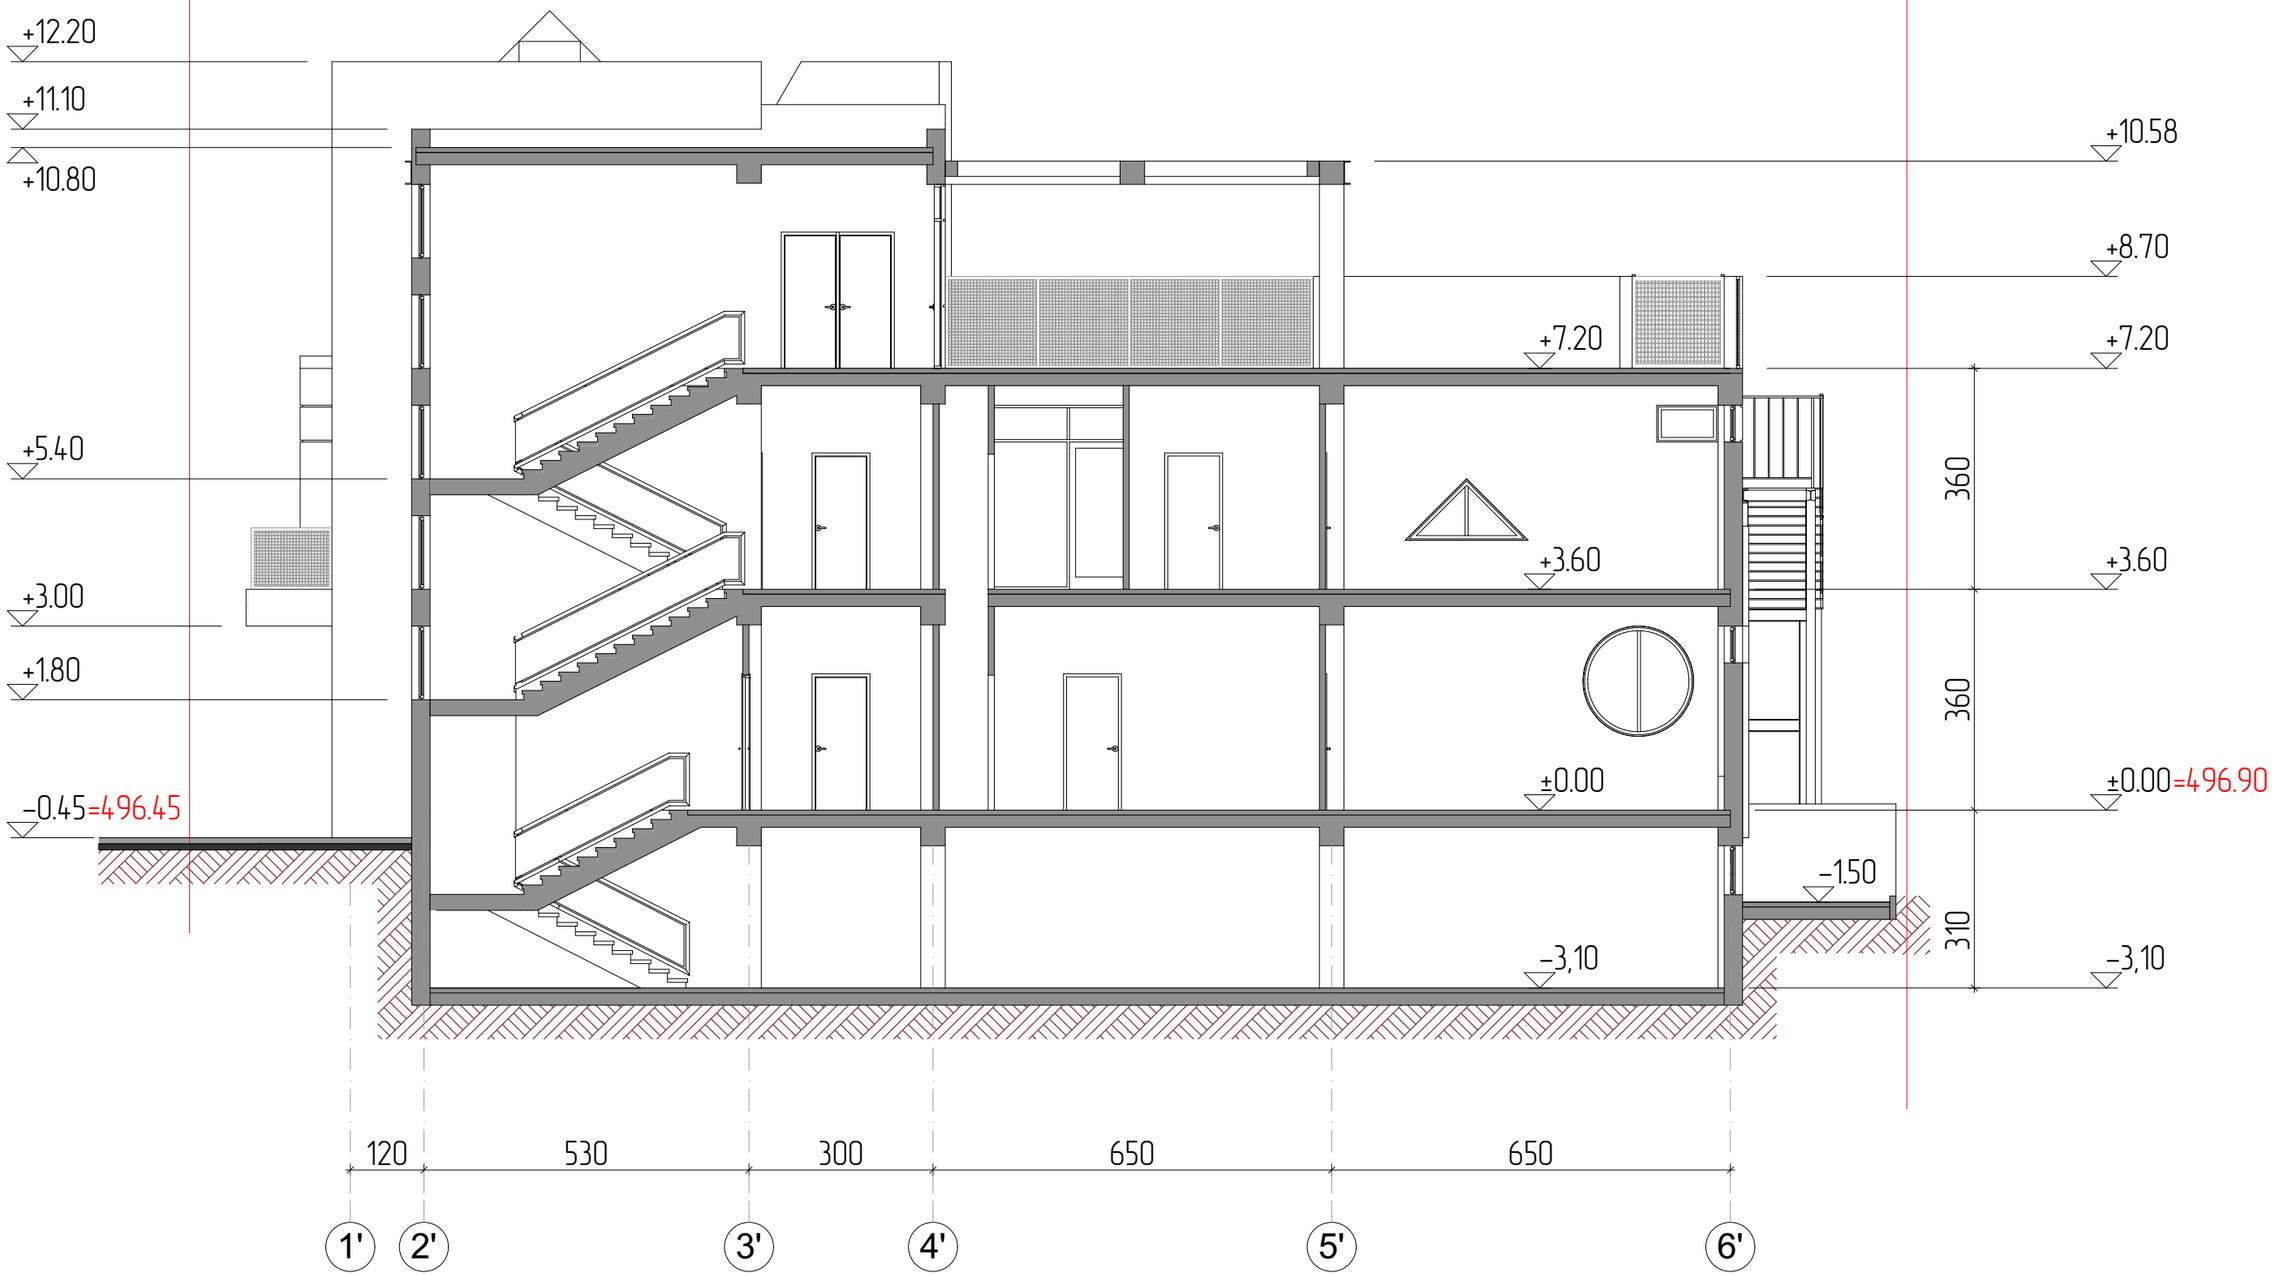

დირექტორი	ვ. რევიშვილი		მრავალფუნქციური შენობა				
პრ. ავტორები	ლ. აბდალაძე		ქ.თბილისი, დიდი დიღმის დასახლება IV მ/ა რაიონის მიმდებარედ ნაკვეთი № 06/72				
	ვ. რევიშვილი						
	რ. გერსამია		ბაგა-ბაღი ჭრილი 3-3				
შეასრულა	ვ. ჭელიძე		სტადია	ფურც.	ფურც-ბი	დაკვ. №	
			მ.პ.			8/17	

RAKURS STUDIO LTD
რაკურსი შ.პ.ს. სტუდიო

ბაგა-ბაღი

ჭრილი 4-4

მასშტაბი 1:100



დირექტორი	ვ. რევიშვილი		მრავალფუნქციური შენობა				
პრ. ავტორები	ლ. აბდალაძე		ქ.თბილისი, დიდი დიღმის დასახლება IV მ/კ რაიონის მიმდებარედ ნაკვეთი № 06/72				
	ვ. რევიშვილი						
	რ. გერსამია		ბაგა-ბაღი ჭრილი 4-4				
შეასრულა	ვ. ჭელიძე		სტადია	ფურც.	ფურც-ბი	დაკვ. №	
			მ.პ.			8/17	

RAKURSI STUDIO

რაკურსი შ.პ.ს. სტუდიო