
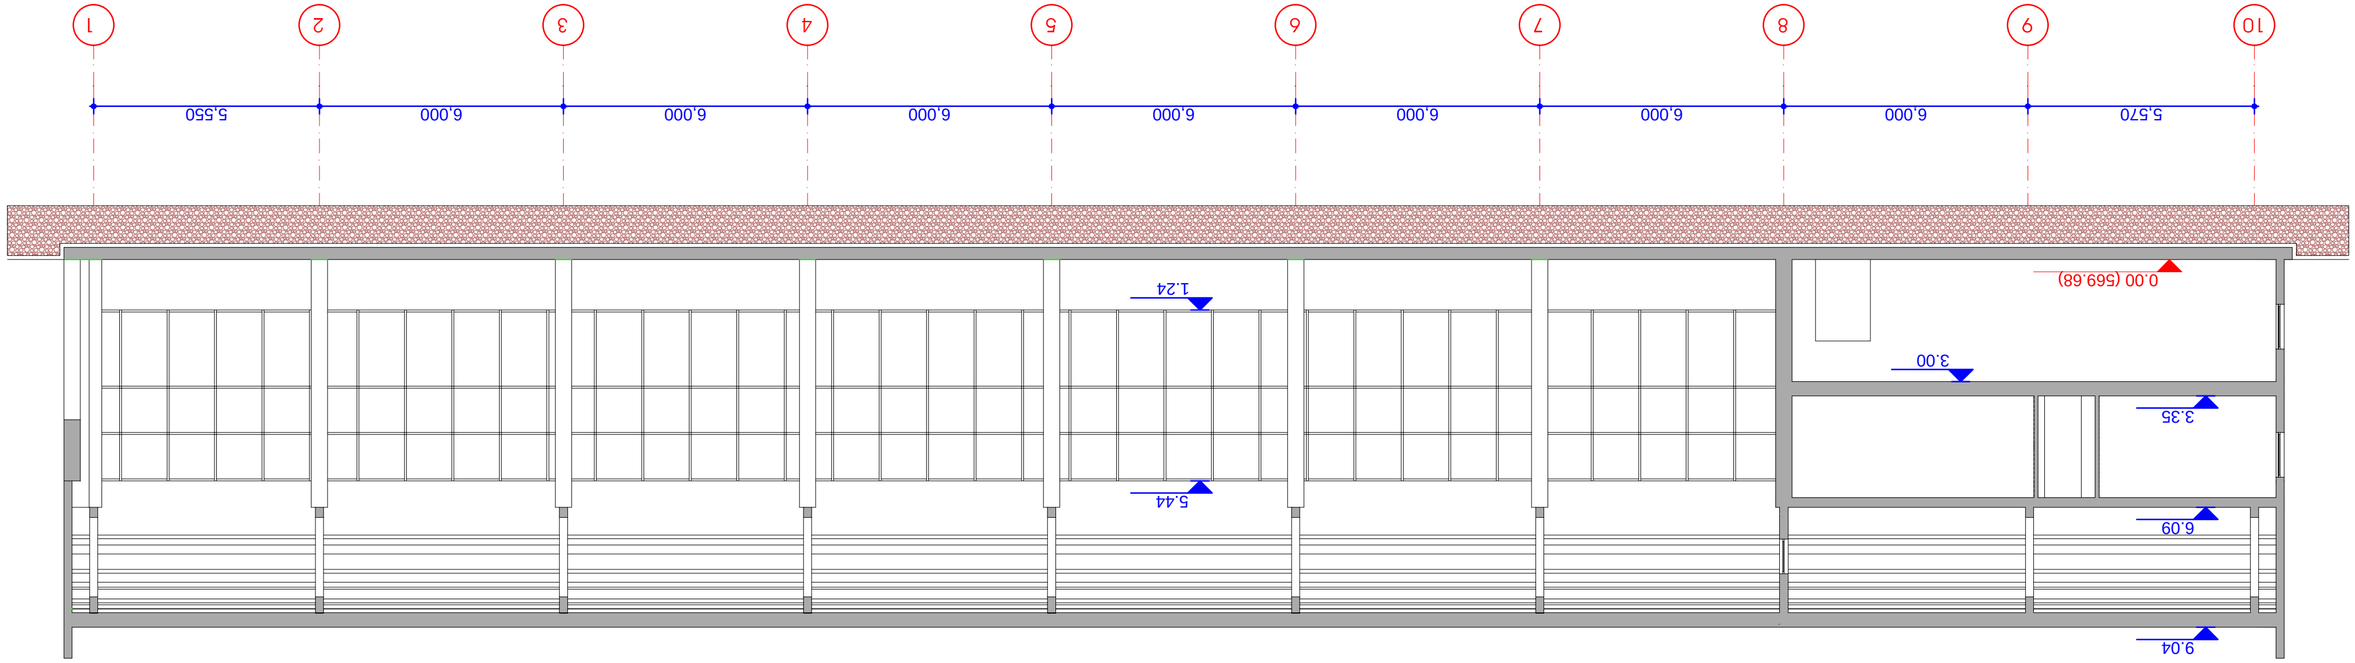


ჭრილი 1-1
(ასაწყვეთი)

დამკვეთი:	შპს „ტფილისის ისტორიული ნაგებობების ცენტრი“			
	ტელ: (+995 32) 96 96 60, 240 06 60			
	ელ-ფოსტა: tbilisigroup.ge			
	ქ. თბილისი, ი. ჭავჭავაძის გამზ. №71			
მთავარი არქიტექტორი:				
მთავარი ინჟინერი:				
ავტორი:				
ჭრილი 1-1 (ასაწყვეთი)				
მასშტაბი:	1:150			
ფურცლის ზომა:	A3			
ფურცლის №				
პროექტის დასახელება: ისტორიული ნაგებობების ტერიტორიაზე არსებული ტრანსფორმატორული ქვესადგურის (ტპ-2-ის №2-ის) ადაპტირებული ნაგებობის (ლაპიდარიუმის) პროექტი №01.14.05.008.279				

ჭრილი 2-2
(ანაზომი)

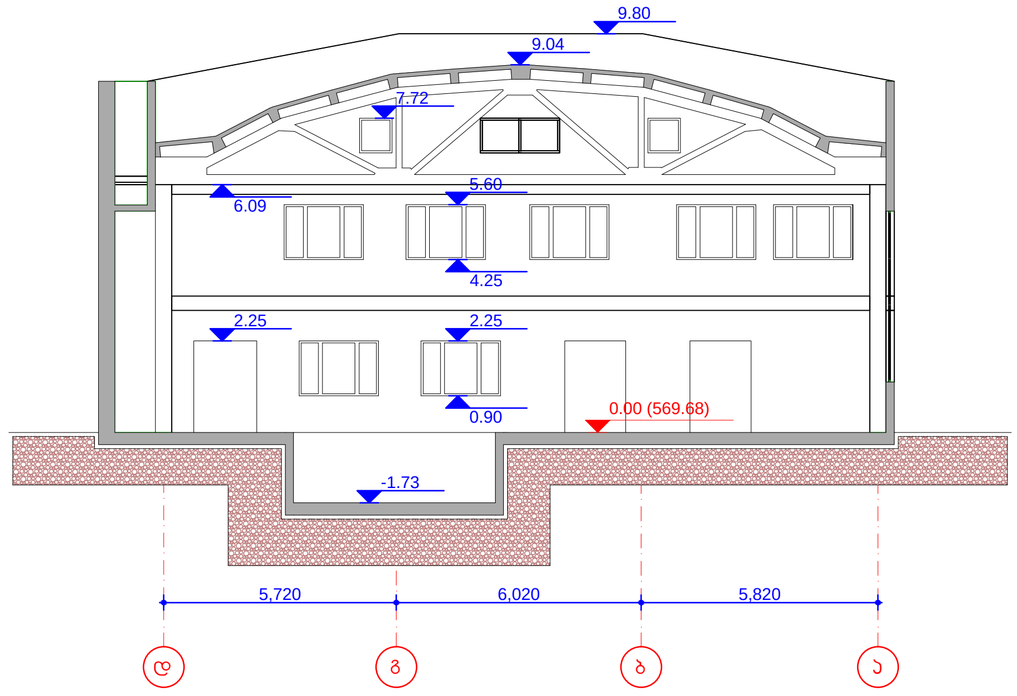


	თანამდებობა	ხელმოწერა	გვარი	ქ. თბილისი, ანნა პოლიტკოვსკაიას ქ. №30-ში (საკადასტრო კოდი №: 01.14.05.008.279) მდებარე შენობა №2-ის აზომვითი ნახაზი
	დირექტორი		ნ.ჯეიშვილი	
	შემსრულე		თ. ჯირკვალიძე	
				არქიტექტურული ნაწილი: დაკვეთა №; სტადია
				ჭრილი 2-2 (ანაზომი): მასშტაბი 1:150; ფურც. რაოდ.; ფურცელი

შპს "თბილისი ჯეოგრუპი"
ბარნოვის ქ. № 71
tbilisigroup.ge
240 06 60; 235 96 96


1-1剖面图 1:100

ჭრილი 1-1

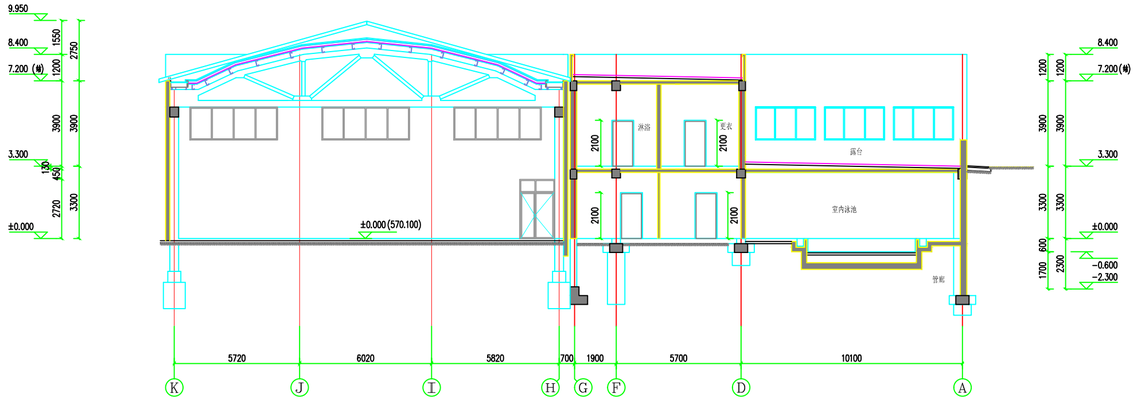

2-2剖面图 1:100

ჭრილი 2-2

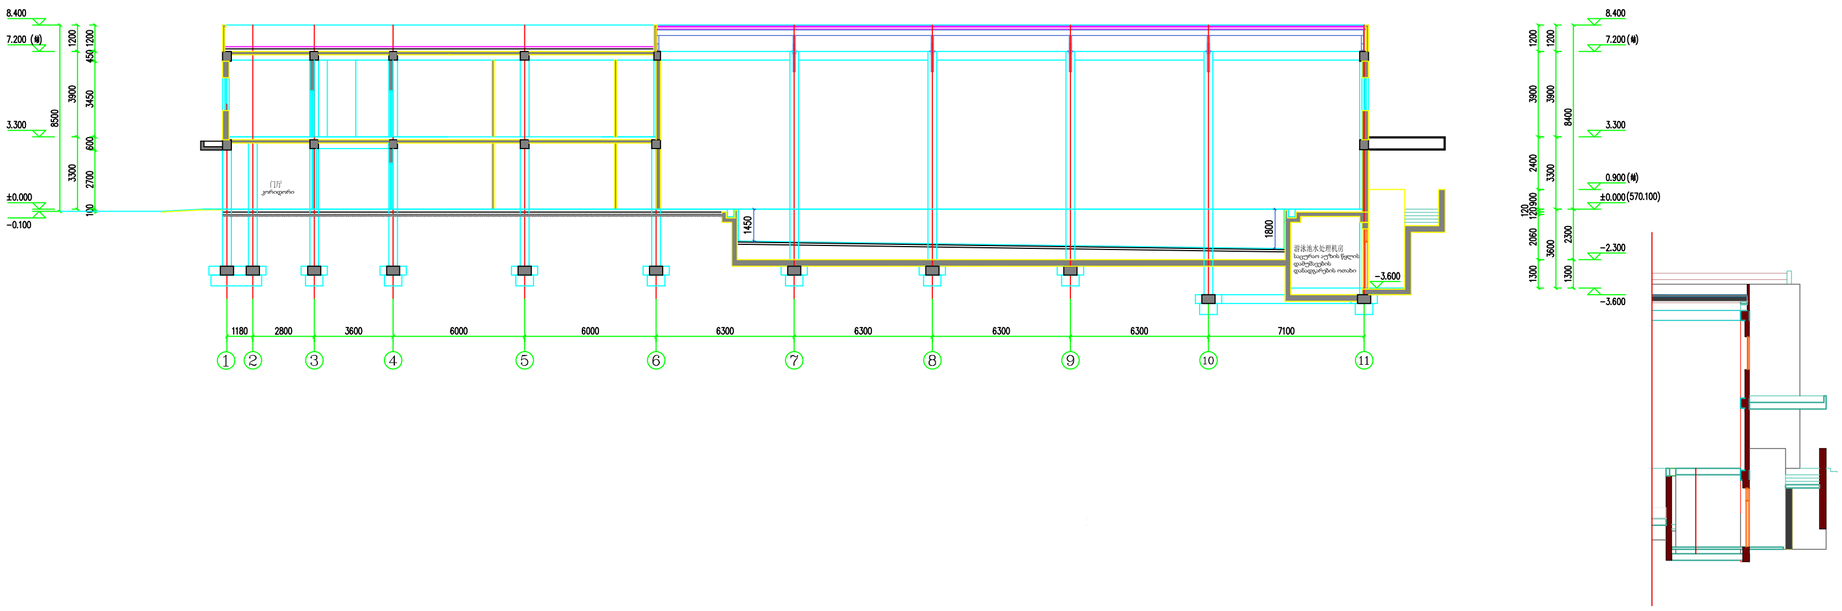

დანართი #	A2

ექსპერტიზისთვის:

პირობითი აღნიშვნები

- ბანაბრუნების ჩებელირების ნიშნული ხაზი
- საკანალიზაციო ხაზოვანი
- ჭის ხაზი
- ±0.00 პირობითი ნიშნული

დამკვეთი: 发包方:

შ.პ.ს "ბანათლების განვითარების ჯგუფი"
"教育发展集团" 有限公司

შ.პ.ს "საქართველოს საერთაშორისო არქიტექტორისა და სამშენებლო-საპროექტო კომპანია"
格鲁吉亚国际建筑工程设计有限公司

მისამართი: 地址:

საქართველო, თბილისი, ოლიმპიური ქალაქი, მეათე პოსპექტი, II სადარბაზო, ბ. 902
第比利斯市，瓦洋素巴尼第3号区，第2号小区，土地号：11/1

საიდენტიფიკაციო კოდი:
公司注册号: 406102195

总经理 დირექტორი		陈国璋 გიორგი ჩენ
总设计师 მთ. არქიტექტორი		陈国璋 გიორგი ჩენ
设计师 არქიტექტორი		ბ. დონელიძეული
设计师 არქიტექტორი		
设计师 არქიტექტორი		
翻译 თარჯიმანი		
校对 შეამოწმა		陈国璋 გიორგი ჩენ

შემკვეთის ნომერი	工程编号

პროექტის სახელი:
工程名称: 第比利斯教育培训综合体
საბავშვოთლებო კომპლექსი

მისამართი:
地址:
აწნა პოლიტეხნიკურის ქ. N30
ს/კ: 01.14.05.008.279

პროექტის სახელწოდება:
项目名称: 游泳馆体育馆
სპორტული კომპლექსი

ნახაზის:
图纸名称:
ჭრილი 1-1, 2-2.


მასშტაბი: 图纸比例: 1:200

ფურცელი 页码	ფურცლები 总页数

თბილისი 2020 წელი
第比利斯2020年


4-4剖面图 1:100

ჭრილი 4-4

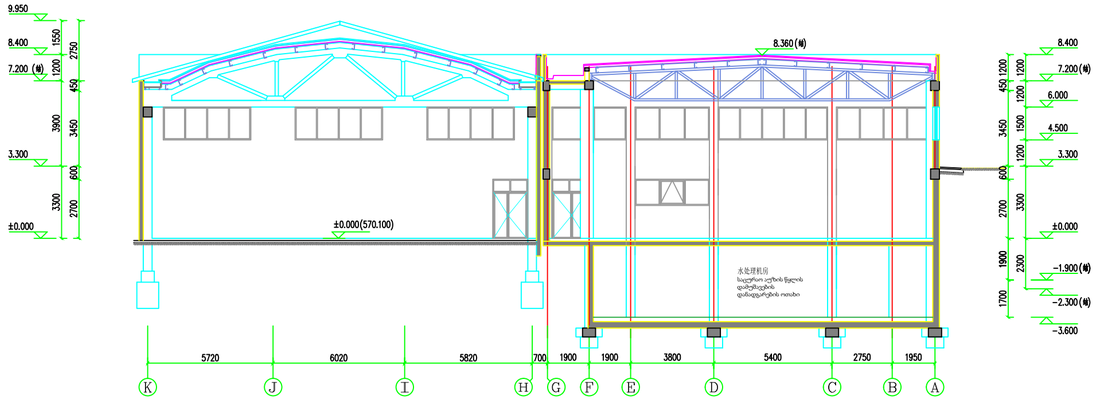

3-3剖面图 1:100

ჭრილი 3-3

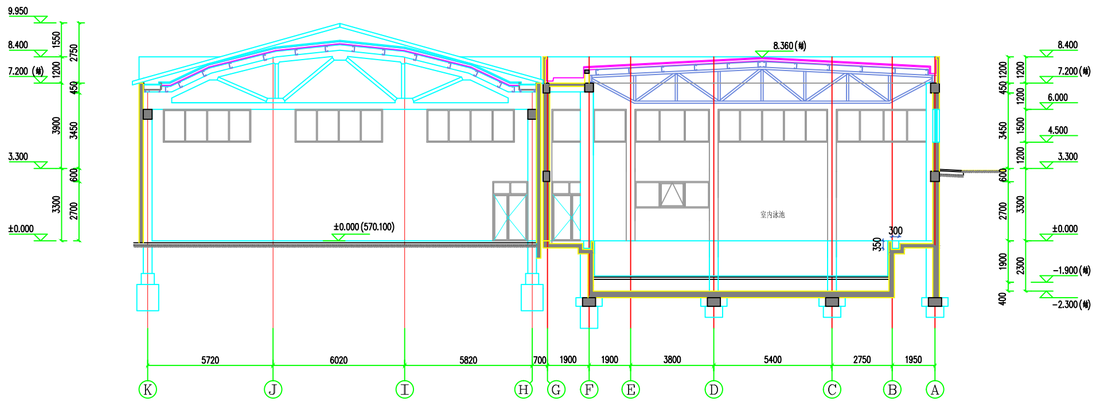

დანართი #	A2

ექსპერტიზასთვის:

პირობითი აღნიშვნები

- 建筑红线 შენობების წითელი ხაზი
- 用地红线 საკუთრების საზღვრები
- 1 ჭიშკრის ხაზი
- ±0.00 პირობითი ნიშნული

დამკვეთი: 发包方:

შ.პ.ს "ბაღვითების განვითარების ჯგუფი"
"教育发展集团" 有限公司

შ.პ.ს "საქპროექტის საპროექტო ინსტიტუტი და სამშენებლო-საპრომეტო კომპანია"
格鲁吉亚国际建筑工程设计有限公司

მისამართი: 地址:
საქართველო, თბილისი, ოლიმპიური ქალაქი, მეათე ბლოკასთან, II სადარბაზო, ბ. 902
第比利斯市，瓦泽索巴尼第3号区，第2号小区，土地号：11/1

საინვესტიციო კომპანია: 公司注册号: 406102195

总经理 დირექტორი		陈国璋 გიორგი ჩენ
总设计师 მთ. არქიტექტორი		陈国璋 გიორგი ჩენ
设计师 არქიტექტორი		ბ. დვნელიძვილი
设计师 არქიტექტორი		
设计师 არქიტექტორი		
翻译 თარჯიმანი		
校对 შეამოწმა		陈国璋 გიორგი ჩენ

შენობების ნომერი 工程编号

პროექტის სახელი:
工程名称: 第比利斯教育培训综合体
საბავშვოთიღებლო კომპლექსი

მისამართი:
地址:
აწნა პოლიტეხნიკურ ინსტიტუტის ქ. N30
ს/კ: 01.14.05.008.279


პროექტის სახელწოდება:
项目名称: 避暑营体育馆
სპორტული კომპლექსი

ნახაზის:
图纸名称:
ჭრილი 3-3, 4-4.

მასშტაბი: 图纸比例: 1:200


ფურცელი 页码	ფურცლები 总页数:

თბილისი 2020 წელი
第比利斯2020年

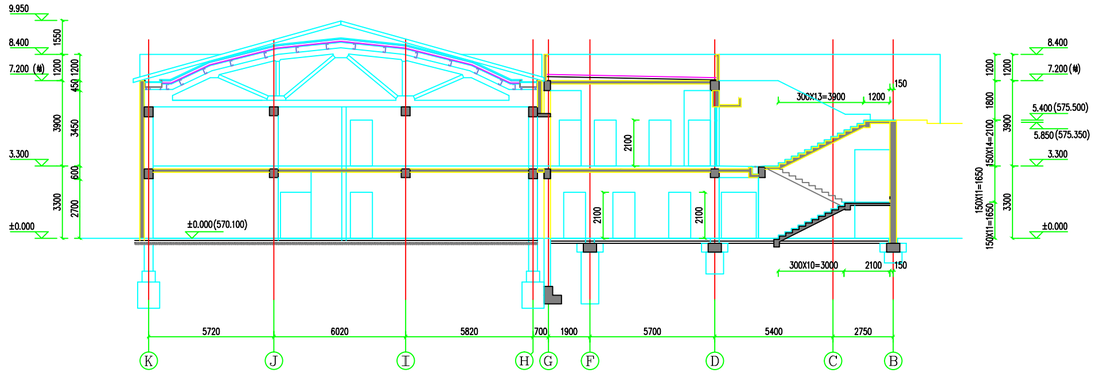

1:100 剖面图5-5

ჭრილი 5-5

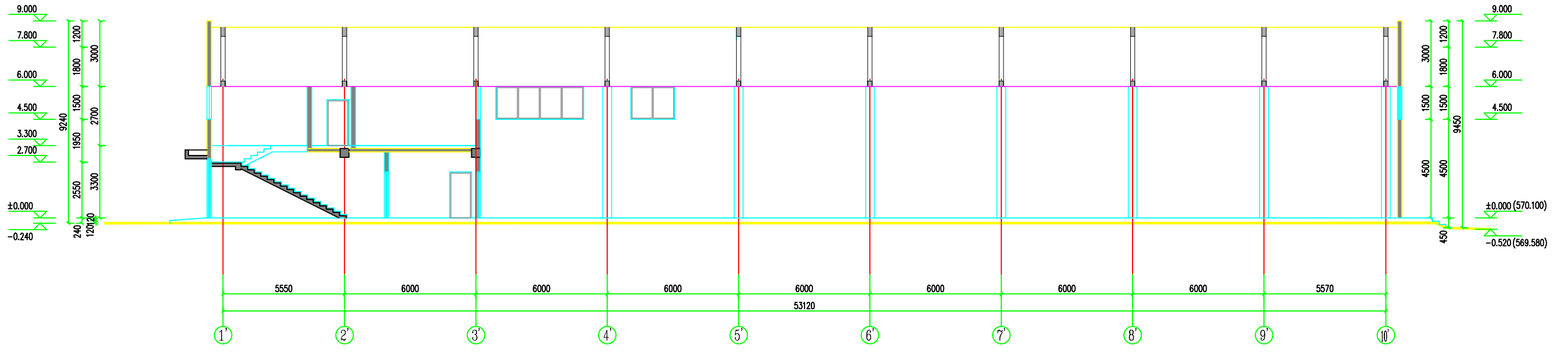

1:100 剖面图6-6

ჭრილი 6-6

ღია ფურცლის #	A2

ექსპერტიზაში:

პირობითი აღნიშვნები

- ბანგმენილების ჩებელობის ნიშნული ხაზი
- საკადასტრო საზღვარი
- ჭრილის ხაზი
- ±0.00 პირობითი ნიშნული

დამკვეთი: 发包方:

შ.პ.ს "ბანგითების ბანგითების ჯგუფი"
"教育发展集团" 有限公司

შ.პ.ს "საქართველოს საპროექტო ინსტიტუტი და სამშენებლო-საპროექტო კომპანია"
格鲁吉亚国际建筑工程设计有限公司

მისამართი: 地址:
საქართველო, თბილისი, ოლიმპიური ქალაქი, მეცნიერების II საბაზაზე, ბ. 902
第比利斯市，瓦泽索巴尼第3号区，第2号小区，土地号：11/1

საინვესტიციო კომპანია:
公司注册号: 406102195

总经理 დირექტორი		陈国璋 ბოქაულ ჩენ
总设计师 მთ. არქიტექტორი		陈国璋 ბოქაულ ჩენ
设计师 არქიტექტორი		ბ. დვნელიშვილი
设计师 არქიტექტორი		
设计师 არქიტექტორი		
翻译 თარჯიმანი		
校对 შეამოწმა		陈国璋 ბოქაულ ჩენ

მშენებლობის ნომერი 工程编号

პროექტის სახელი:
工程名称: 第比利斯教育培训综合体
საბანმანათლებლო კომპლექსი

მისამართი:
地址:
ანნა პოლიტკოვსკაიას ქ. N30
ს/კ: 01.14.05.008.279

პროექტის სახელწოდება:
项目名称: 篮球馆体育馆
სპორტული კომპლექსი

ნახაზი:
图纸名称:
ჭრილი 5-5, 6-6, 7-7.

მასშტაბი: 图纸比例: 1:200

ფურცელი 页码	ფურცლები 总页数

თბილისი 2020 წელი
第比利斯2020年