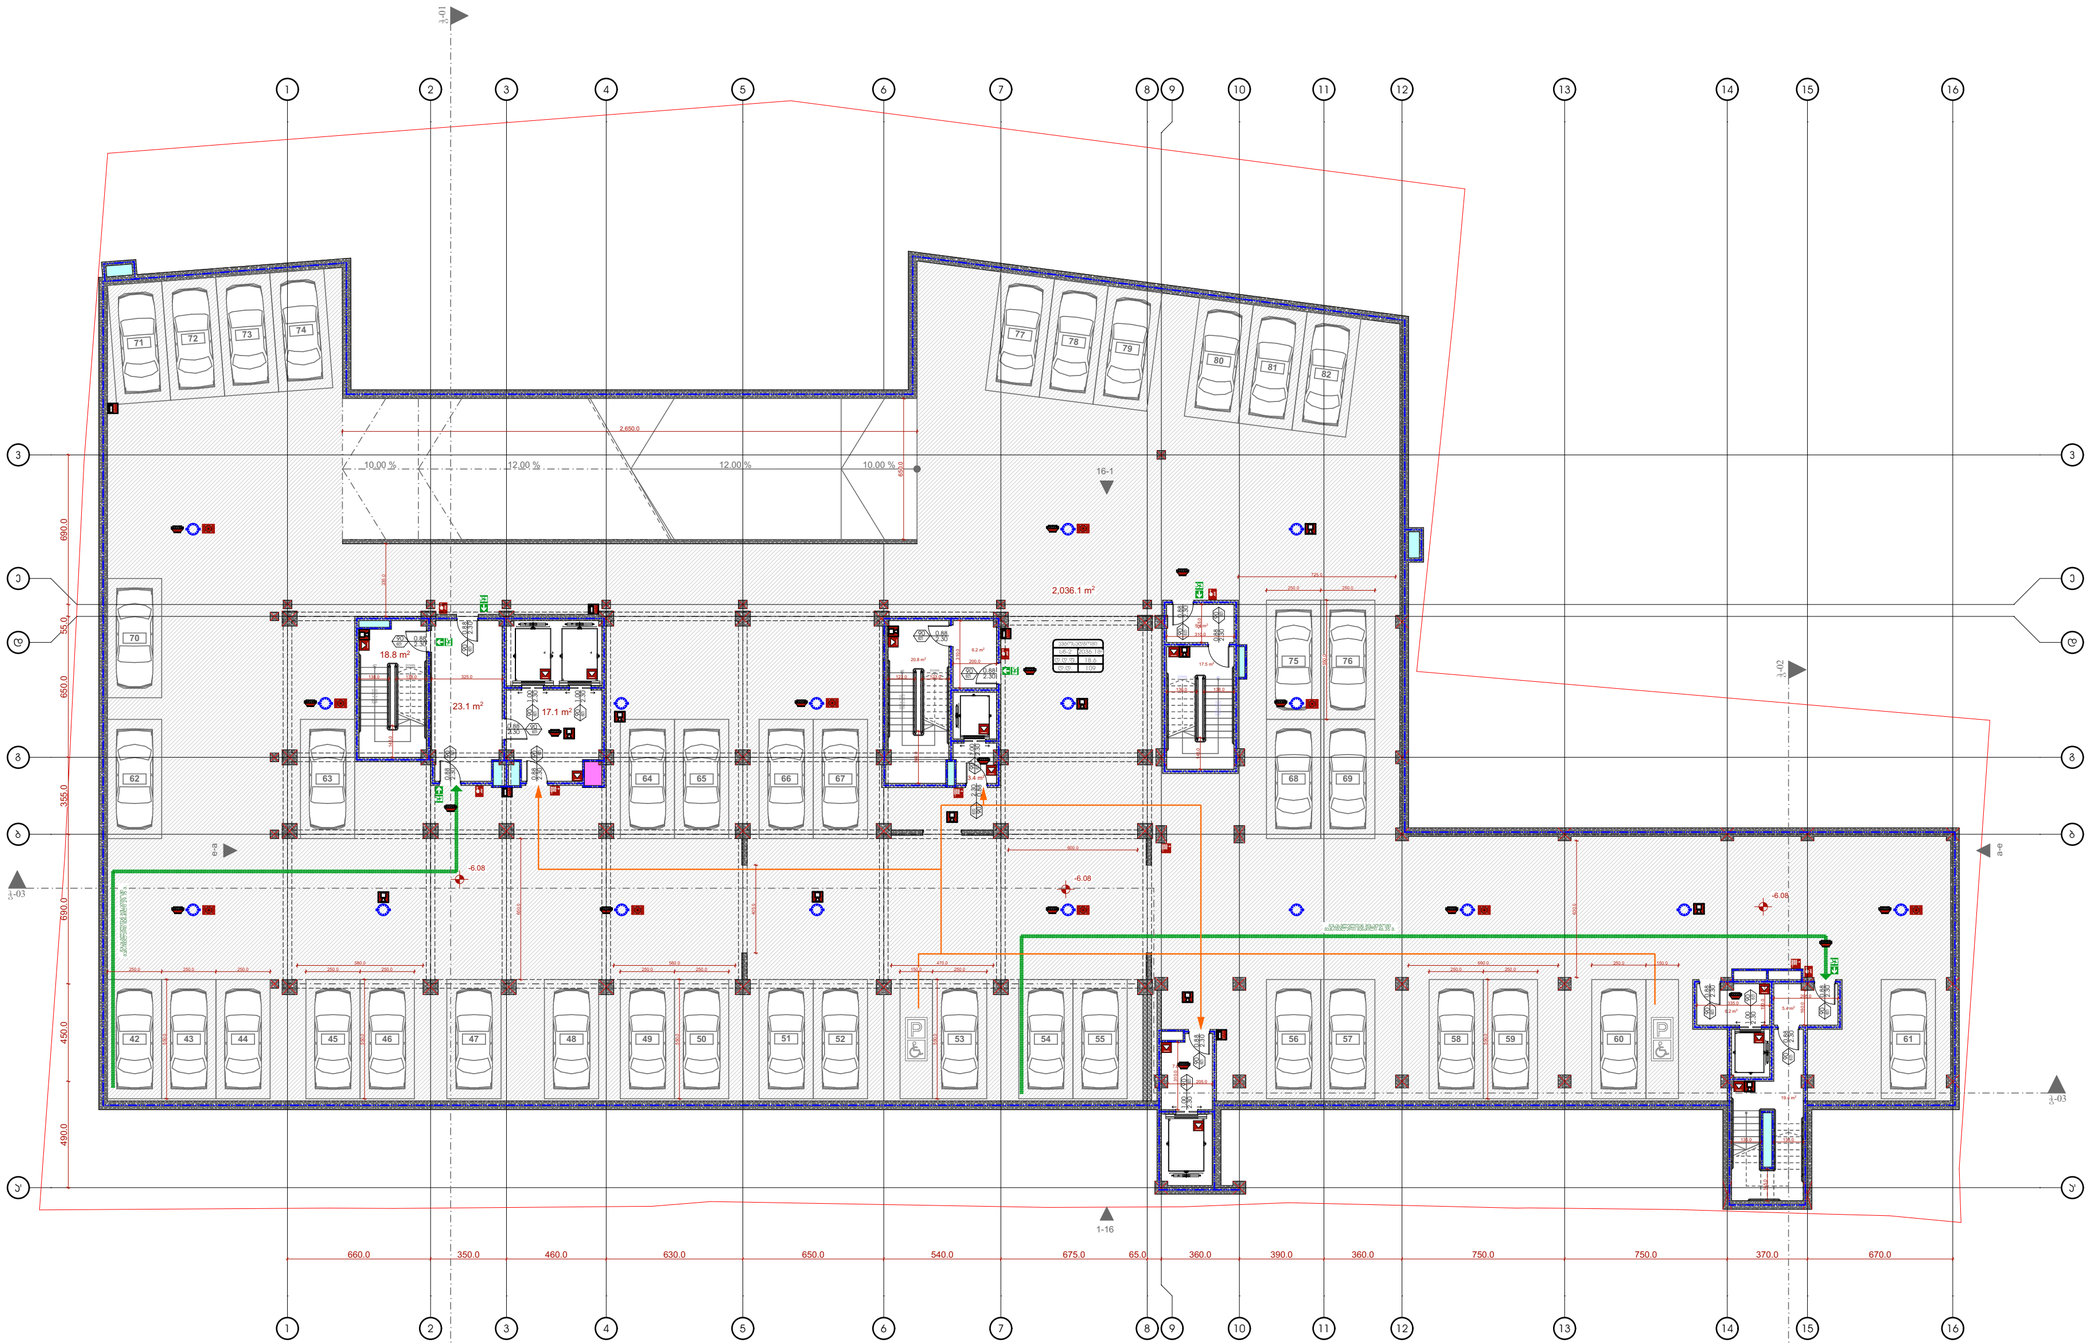

N

საპროექტო ორგანიზაცია
Company name

პროექტის დასახელება
Job Title

მრავალფუნქციური პომპლექსი

მისამართი:
Address

საქართველო, თბილისი,
ქ. თბილისი, ბერი გაბრიელ
სალოსის გამზირი №130

ს/კ: 01.17.11.029.055

განმარტება:
Explication:

შენიშვნა:
Notes:

1. ნახაზზე ჩრდილი მოცემულია სანიმუშოდ.
2. ექსპლუატაციაში მიღებამდე პროექტში შესაძლებელია განხორციელდეს ცვლილებები.
3. ნახაზის ყველა ცვლილება ამშენებლობის პროცესში შეთანხმებული უნდა იყოს პროექტის ავტორთან.

არქიტექტურული ნაწილი

პროექტის სტადია Drawing Status	გეგ. თარიღი Date
სტადია პროექტი	2020/10/26

შემსრულებლები
performers

თანამდებობა	სახელი,გვარი	ხელმოწერა
პრ. ავტორი	დ.ბაირამგვილი	
არქიტექტორი		
არქიტექტორი		
არქიტექტორი		
ვიზუალიზაცია		

ნახაზის დასახელება
Drawing title

-6.08 ნიშნულის გეგმა

ინდექსი № INDEX	ფურც. რაოდ. PAGES	ფურცლის ზომა
1	33	A2

მასშტაბი
Drawing Scale
1:200

2020 წ

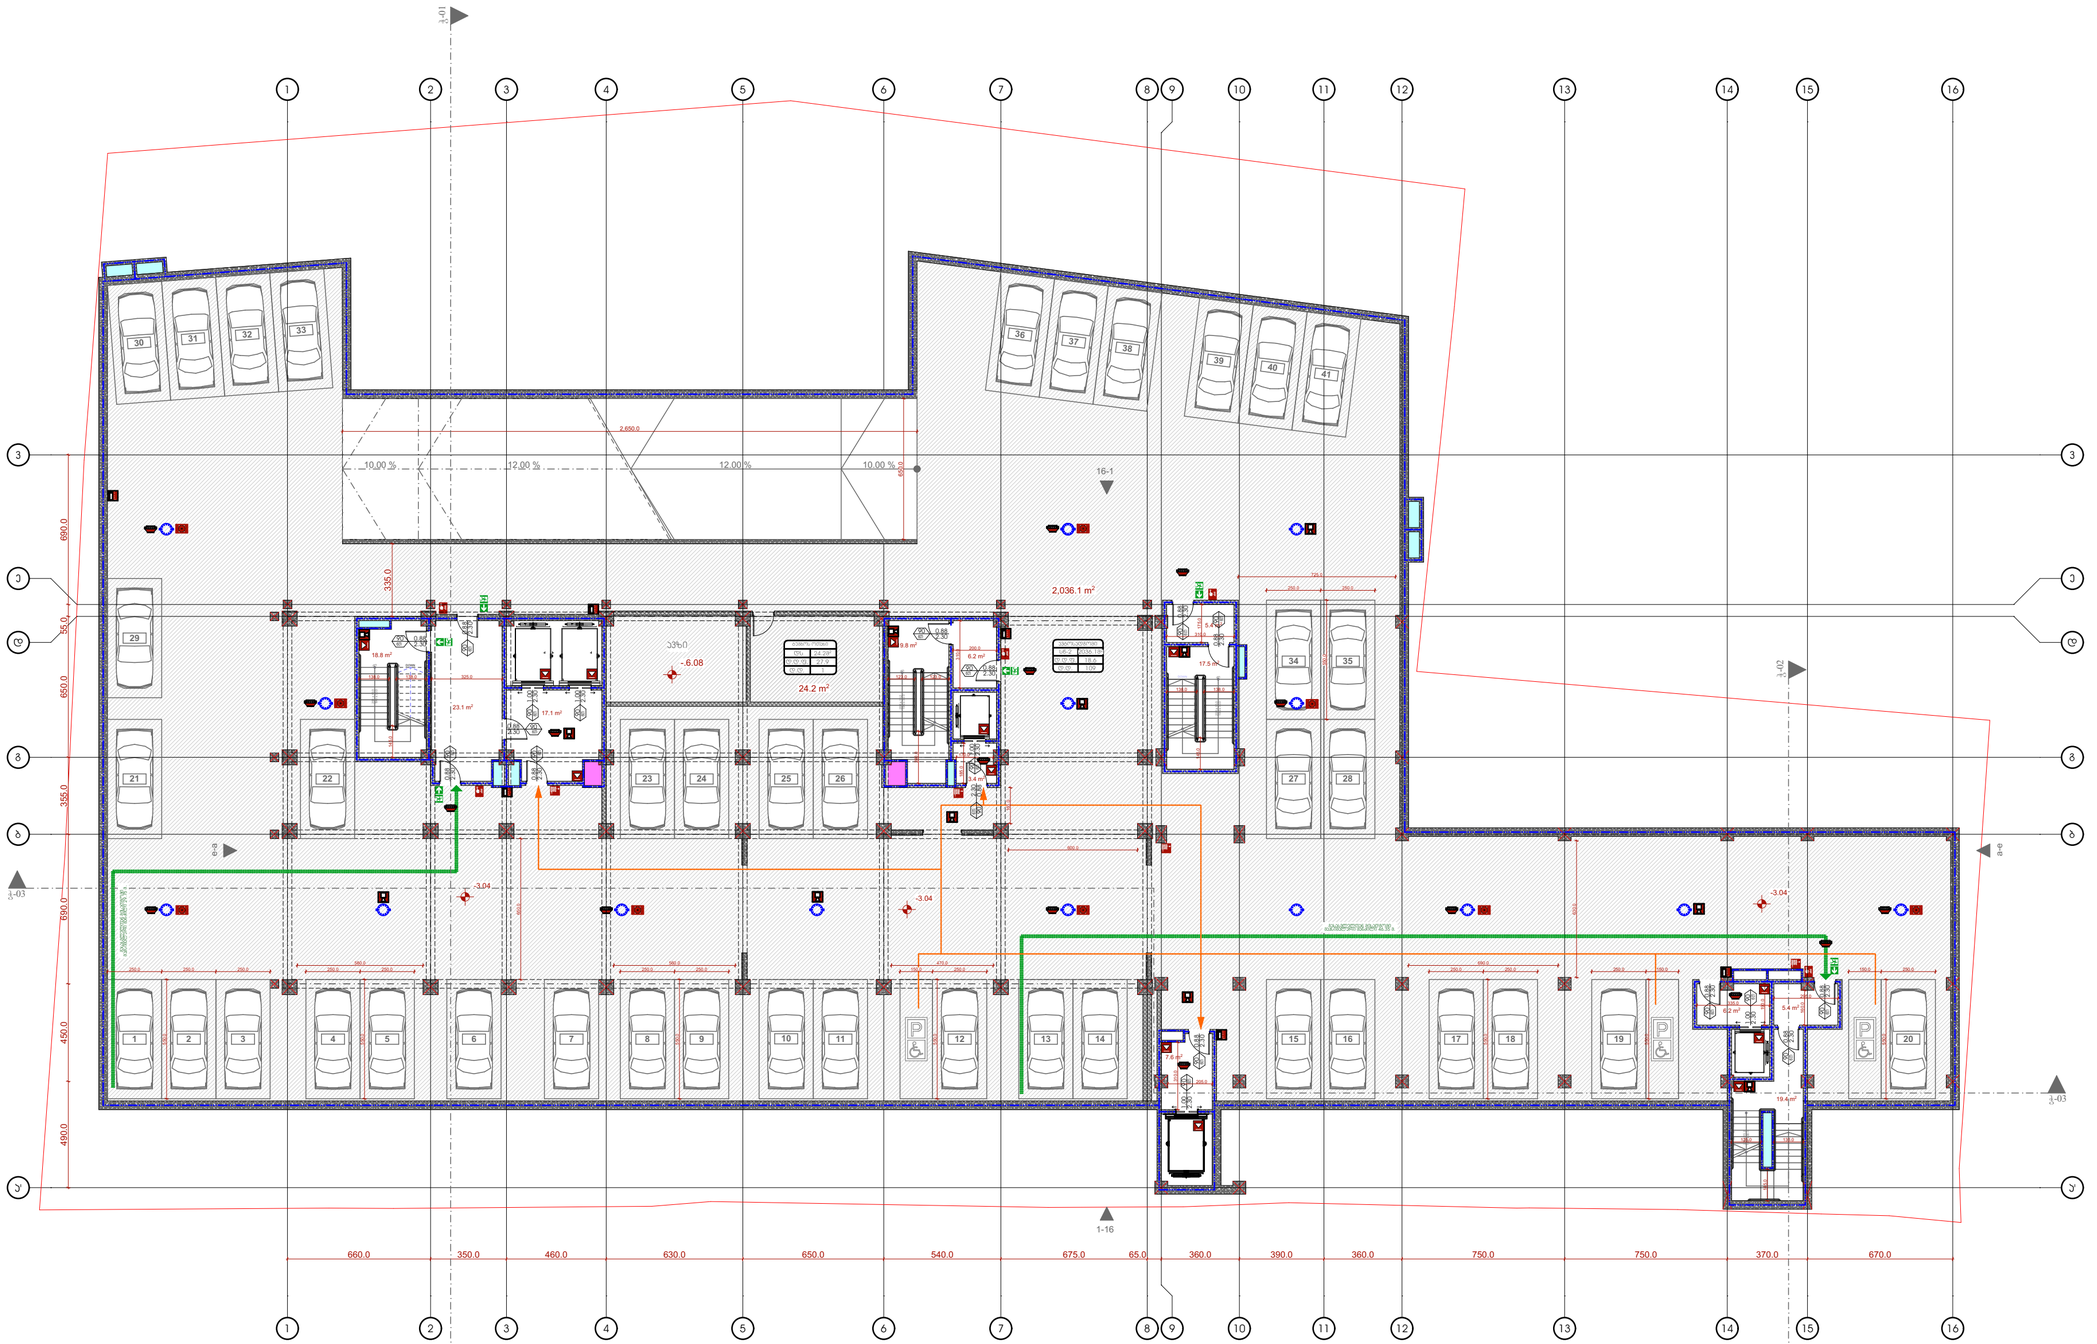

N

საპროექტო ორგანიზაცია
Company name

პროექტის დასახელება
Job Title

მრავალფუნქციური პომპლექსი

მისამართი:
Address

საქართველო, თბილისი,
ქ. თბილისი, ბერი გაბრიელ
სალოსის გამზირი №130

ს/ს: 01.17.11.029.055

პასპლიკაცია:
Explication:

1. საერთო ოთახი
2. გარდერობი
3. ბიბის უჯრედი
4. საძინებელი
5. აბაზანა
6. ბიბლიოთეკა
7. სამზარეულო/სასადილო
8. ბან. ოთახი
9. აუზი

შენიშვნა:
Notes:

1. ნახაზზე ზომები მოცემულია სანიმუშეროდ.
2. ტექნიკურობასთან მიღებამდე პროექტში შესაძლებელია განხორციელდეს ცვლილებები.
3. ნახაზის ყველა ცვლილება ამთანხმებლობის პროცესში შეთანხმებული უნდა იყოს პროექტის ავტორთან.

არქიტექტურული ნაწილი

პროექტის სტატუსი Drawing Status	თარიღი Date
სტადია პროექტი	2020/10/26

შემსრულებლები
performers

თანამდებობა	სახელი,გვარი	ხელმოწერა
პრ. ავტორი	დ.ბაირამგვილი	
არქიტექტორი		
არქიტექტორი		
არქიტექტორი		
ვიზუალიზაცია		

ნახაზის დასახელება
Drawing title

-3.04 ნიშნულის გეგმა

ინდექსი № INDEX	ფურც. რაოდ. PAGES	ფურცლის ზომა
2	33	A2

მასშტაბი
Drawing Scale
1:200

2020 წ

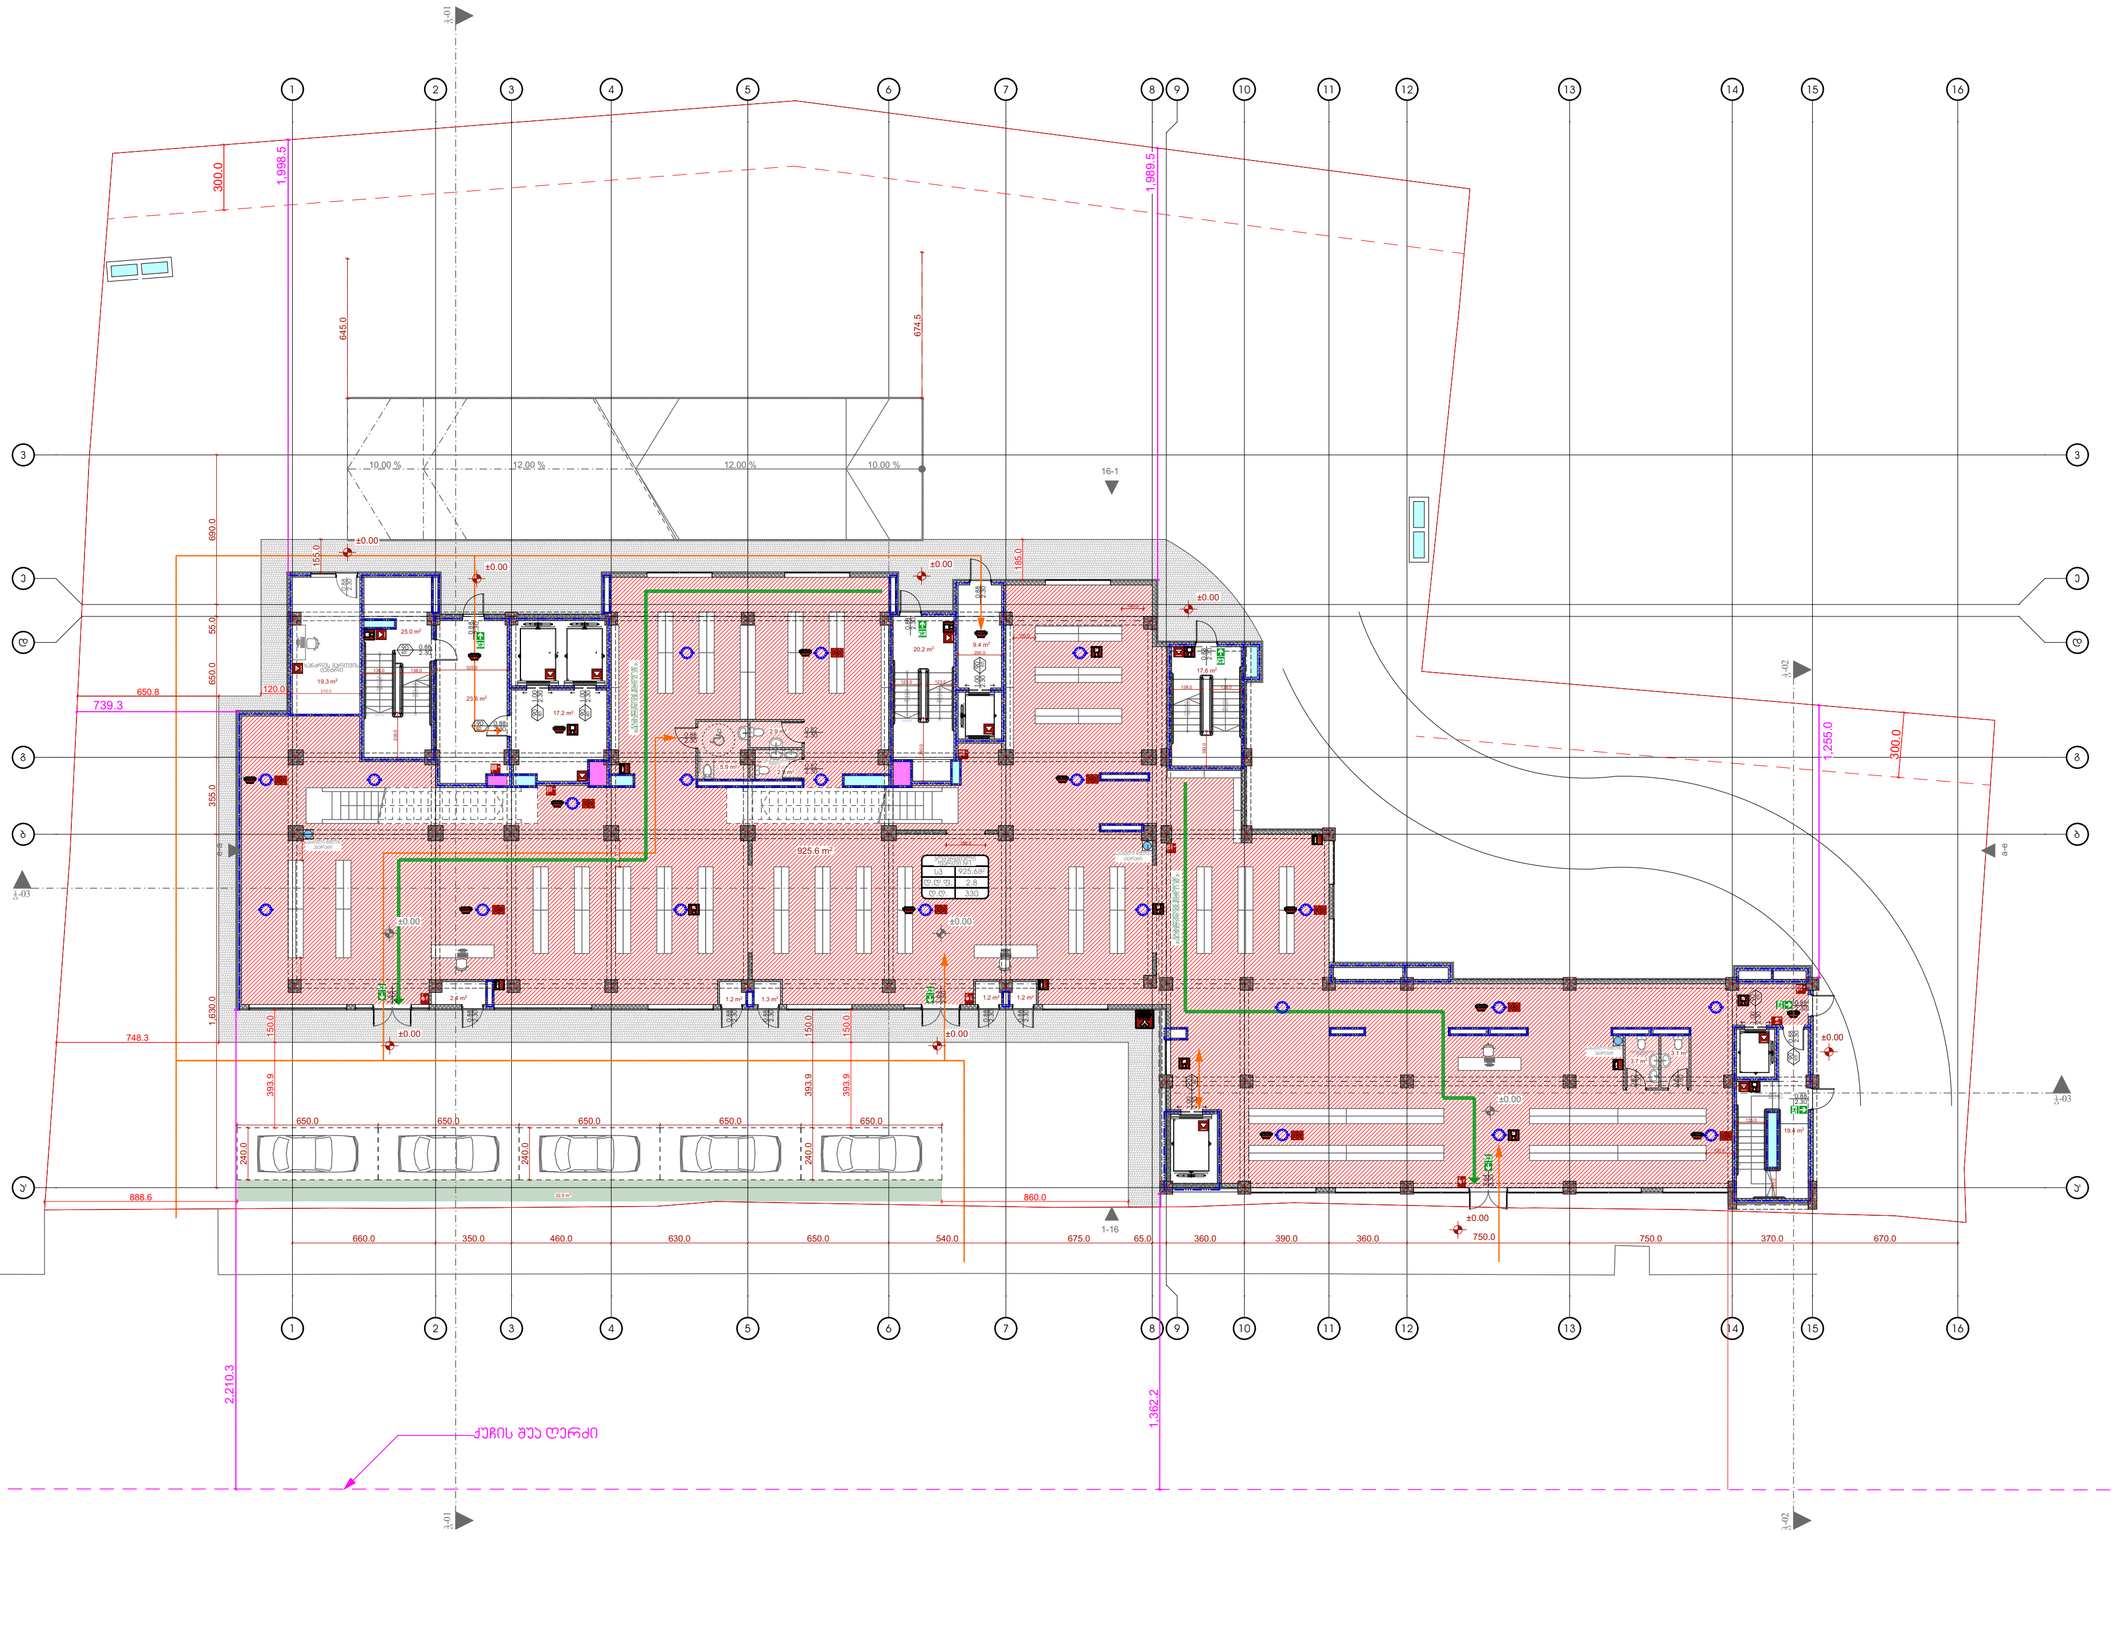

საპროექტო ორგანიზაცია
Company name

პროექტის დასახელება
Job Title

მრავალფუნქციური პომპლექსი

მისამართი:
Address

საქართველო, თბილისი,
ქ. თბილისი, ბერი გაბრიელ
სალოსის გამზირი №130

ს/კ: 01.17.11.029.055

ექსპლიკაცია:
Explication:

შენიშვნა:
Notes:

1. ნახაზზე ზომები მოცემულია სანტიმეტრებში.
2. ვასაშლოსაციმი მილებამდე პროექტში შესაძლებელია განსრიციდლებს ცვლილებები.
3. ნახაზის ყველა ცვლილება ავტორისობის პროცესში შეთანხმებული უნდა იყოს პროექტის ავტორთან.

არქიტექტურული ნაწილი

პროექტის სტადია Drawing Status	თარიღი Date
სტადია პროექტი	2020/10/26

შემსრულებლები performers

თანამდებობა	სახელი,გვარი	ხელმოწერა
პრ. ავტორი	დ.ბაირამგვილი	
არქიტექტორი		
არქიტექტორი		
არქიტექტორი		
ვიზუალიზაცია		

ნახაზის დასახელება
Drawing title

0.00 ნიშნულის გეგმა

ინდექსი № INDEX	ფურც. რაოდ. PAGES	ფურცლის ზომა
3	33	A2

მასშტაბი
Drawing Scale
1:200

2020 წ

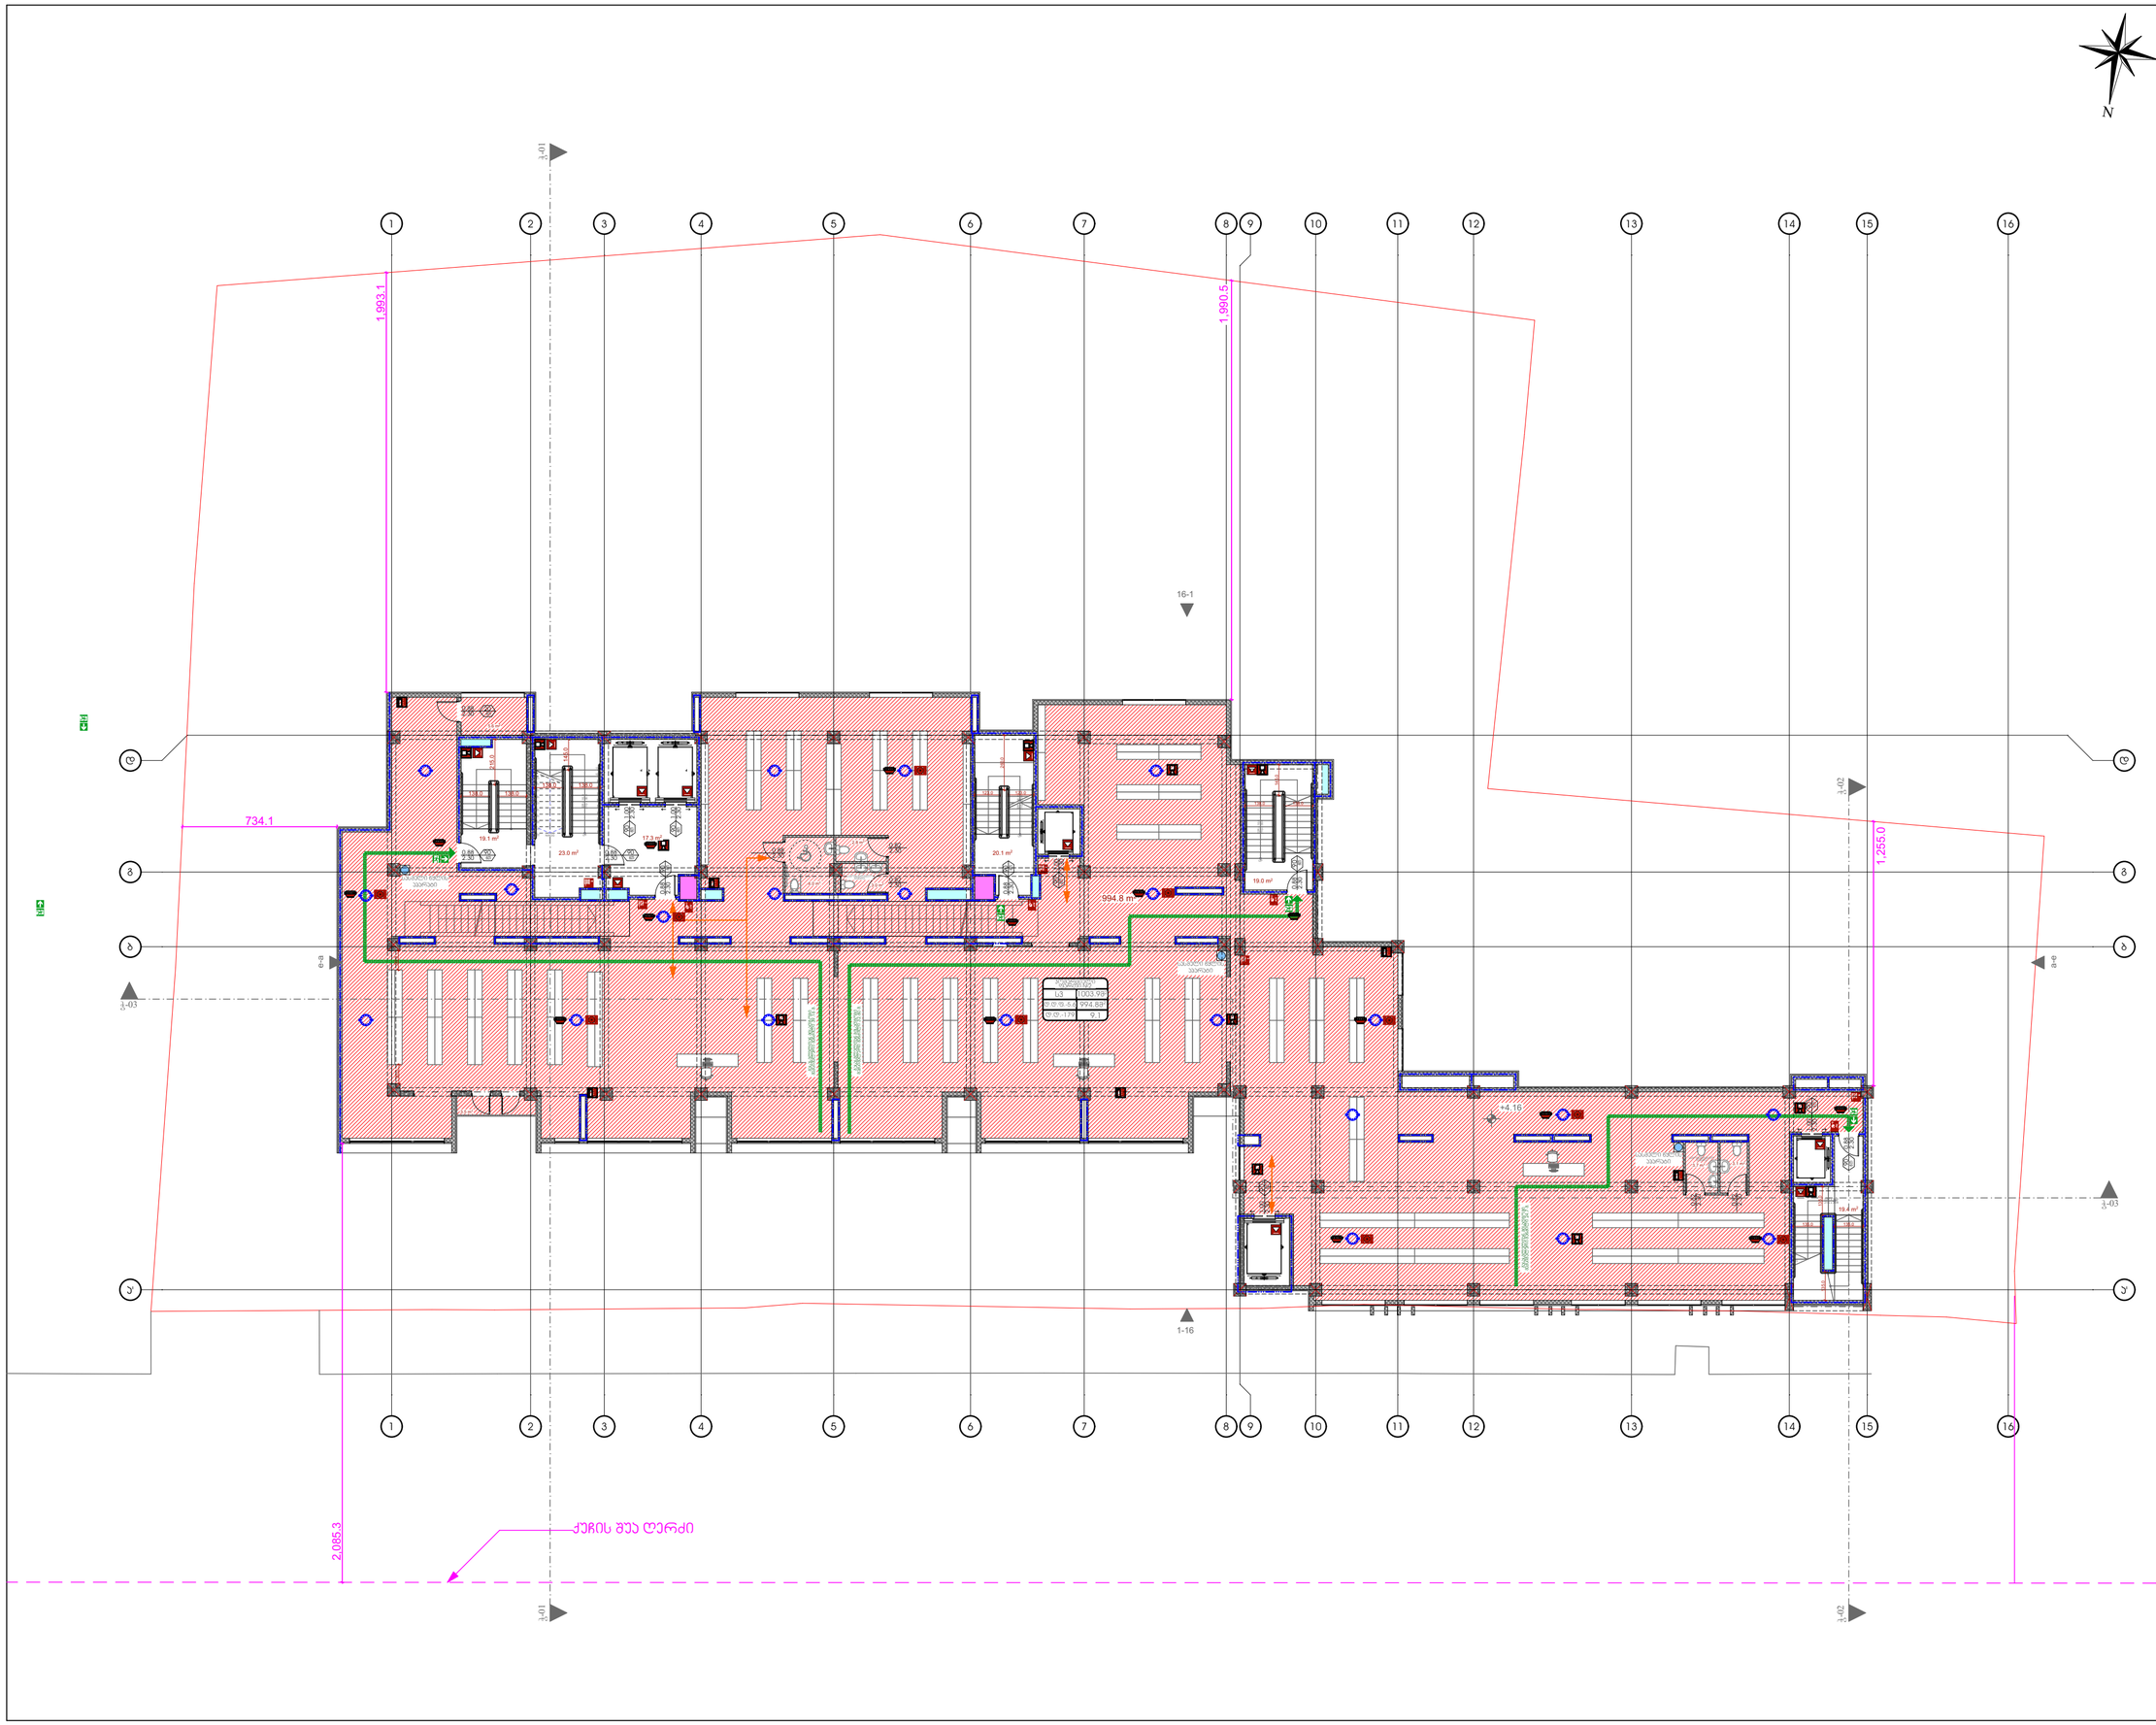

საერთო ფართობი	
ჯ-ა	1033.95
ა-ბ/ბ-გ	994.89
ბ/ბ-15	9.1

საკონტაქტო ორგანიზაცია
Company name

პროექტის დასახელება
Job Title

მრავალფუნქციური პომპლექსი

მისამართი:
Address

საქართველო, თბილისი,
ქ. თბილისი, ბერი გაბრიელ
სალოსის გამზირი №130

ს/კ: 01.17.11.029.055

განმარტება:
Explication:

შენიშვნა:
Notes:

1. ნახაზზე ზომები მოცემულია სანიმუშოდ.
2. პასპორტიზაციამდე მიწებამდე პროექტში შესაძლებელია განხორციელდეს ცვლილებები.
3. ნახაზის ყველა ცვლილება მშენებლობის პროცესში შეთანხმებული უნდა იყოს პროექტის ავტორთან.

არქიტექტურული ნაწილი

პროექტის სტატუსი Drawing Status	შეს. თარიღი Date
სტადია პროექტი	2020/10/26

შემსრულებლები
performers

თანამდებობა	სახელი,გვარი	ხელმოწერა
პრ. ავტორი	დ.ბაირამაშვილი	
არქიტექტორი		
არქიტექტორი		
არქიტექტორი		
ვიზუალიზაცია		

ნახაზის დასახელება
Drawing title

+4.16 იატაკის გეგმა

ინდექსი № INDEX	ფურც. რაოდ. PAGES	ფორმატის ზომა
4	33	A2

მასშტაბი
Drawing Scale
1:200

2020 წ



საპროექტო ორგანიზაცია
Company name

პროექტის დასახელება
Job Title

მრავალფუნქციური კომპლექსი

მისამართი:
Address

საქართველო, თბილისი,
ქ. თბილისი, ბერი გაბრიელ
სალოსის გამზირი №130

ს/კ: 01.17.11.029.055

ექსპლიკაცია:
Explication:

შენიშვნა:
Notes:

1. ნახაზზე ზომები მოცემულია სანტიმეტრებში.
2. ექსპლოატაციაში მიღებამდე პროექტში შესაძლებელია განხორციელდეს ცვლილებები.
3. ნახაზის ყველა ცვლილება მშენებლობის პროცესში შეთანხმებული უნდა იყოს პროექტის ავტორთან.

არქიტექტურული ნაწილი

პროექტის სტატუსი Drawing Status	შეს. თარიღი Date
სტადია პროექტი	2020/10/26

შემსრულებლები
performers

თანამდებობა	სახელი.გვარი	ხელმოწერა
პრ. ავტორი	დ.ბაირამაშვილი	
არქიტექტორი		
არქიტექტორი		
არქიტექტორი		
ვიზუალიზაცია		

ნახაზის დასახელება
Drawing title

+7.68 ნიშნულის გეგმა

ინდექსი № INDEX	ფურც. რაოდ. PAGES	ფურცლის ზომა
5	33	A2

მასშტაბი
Drawing Scale
1:200

2020 წ

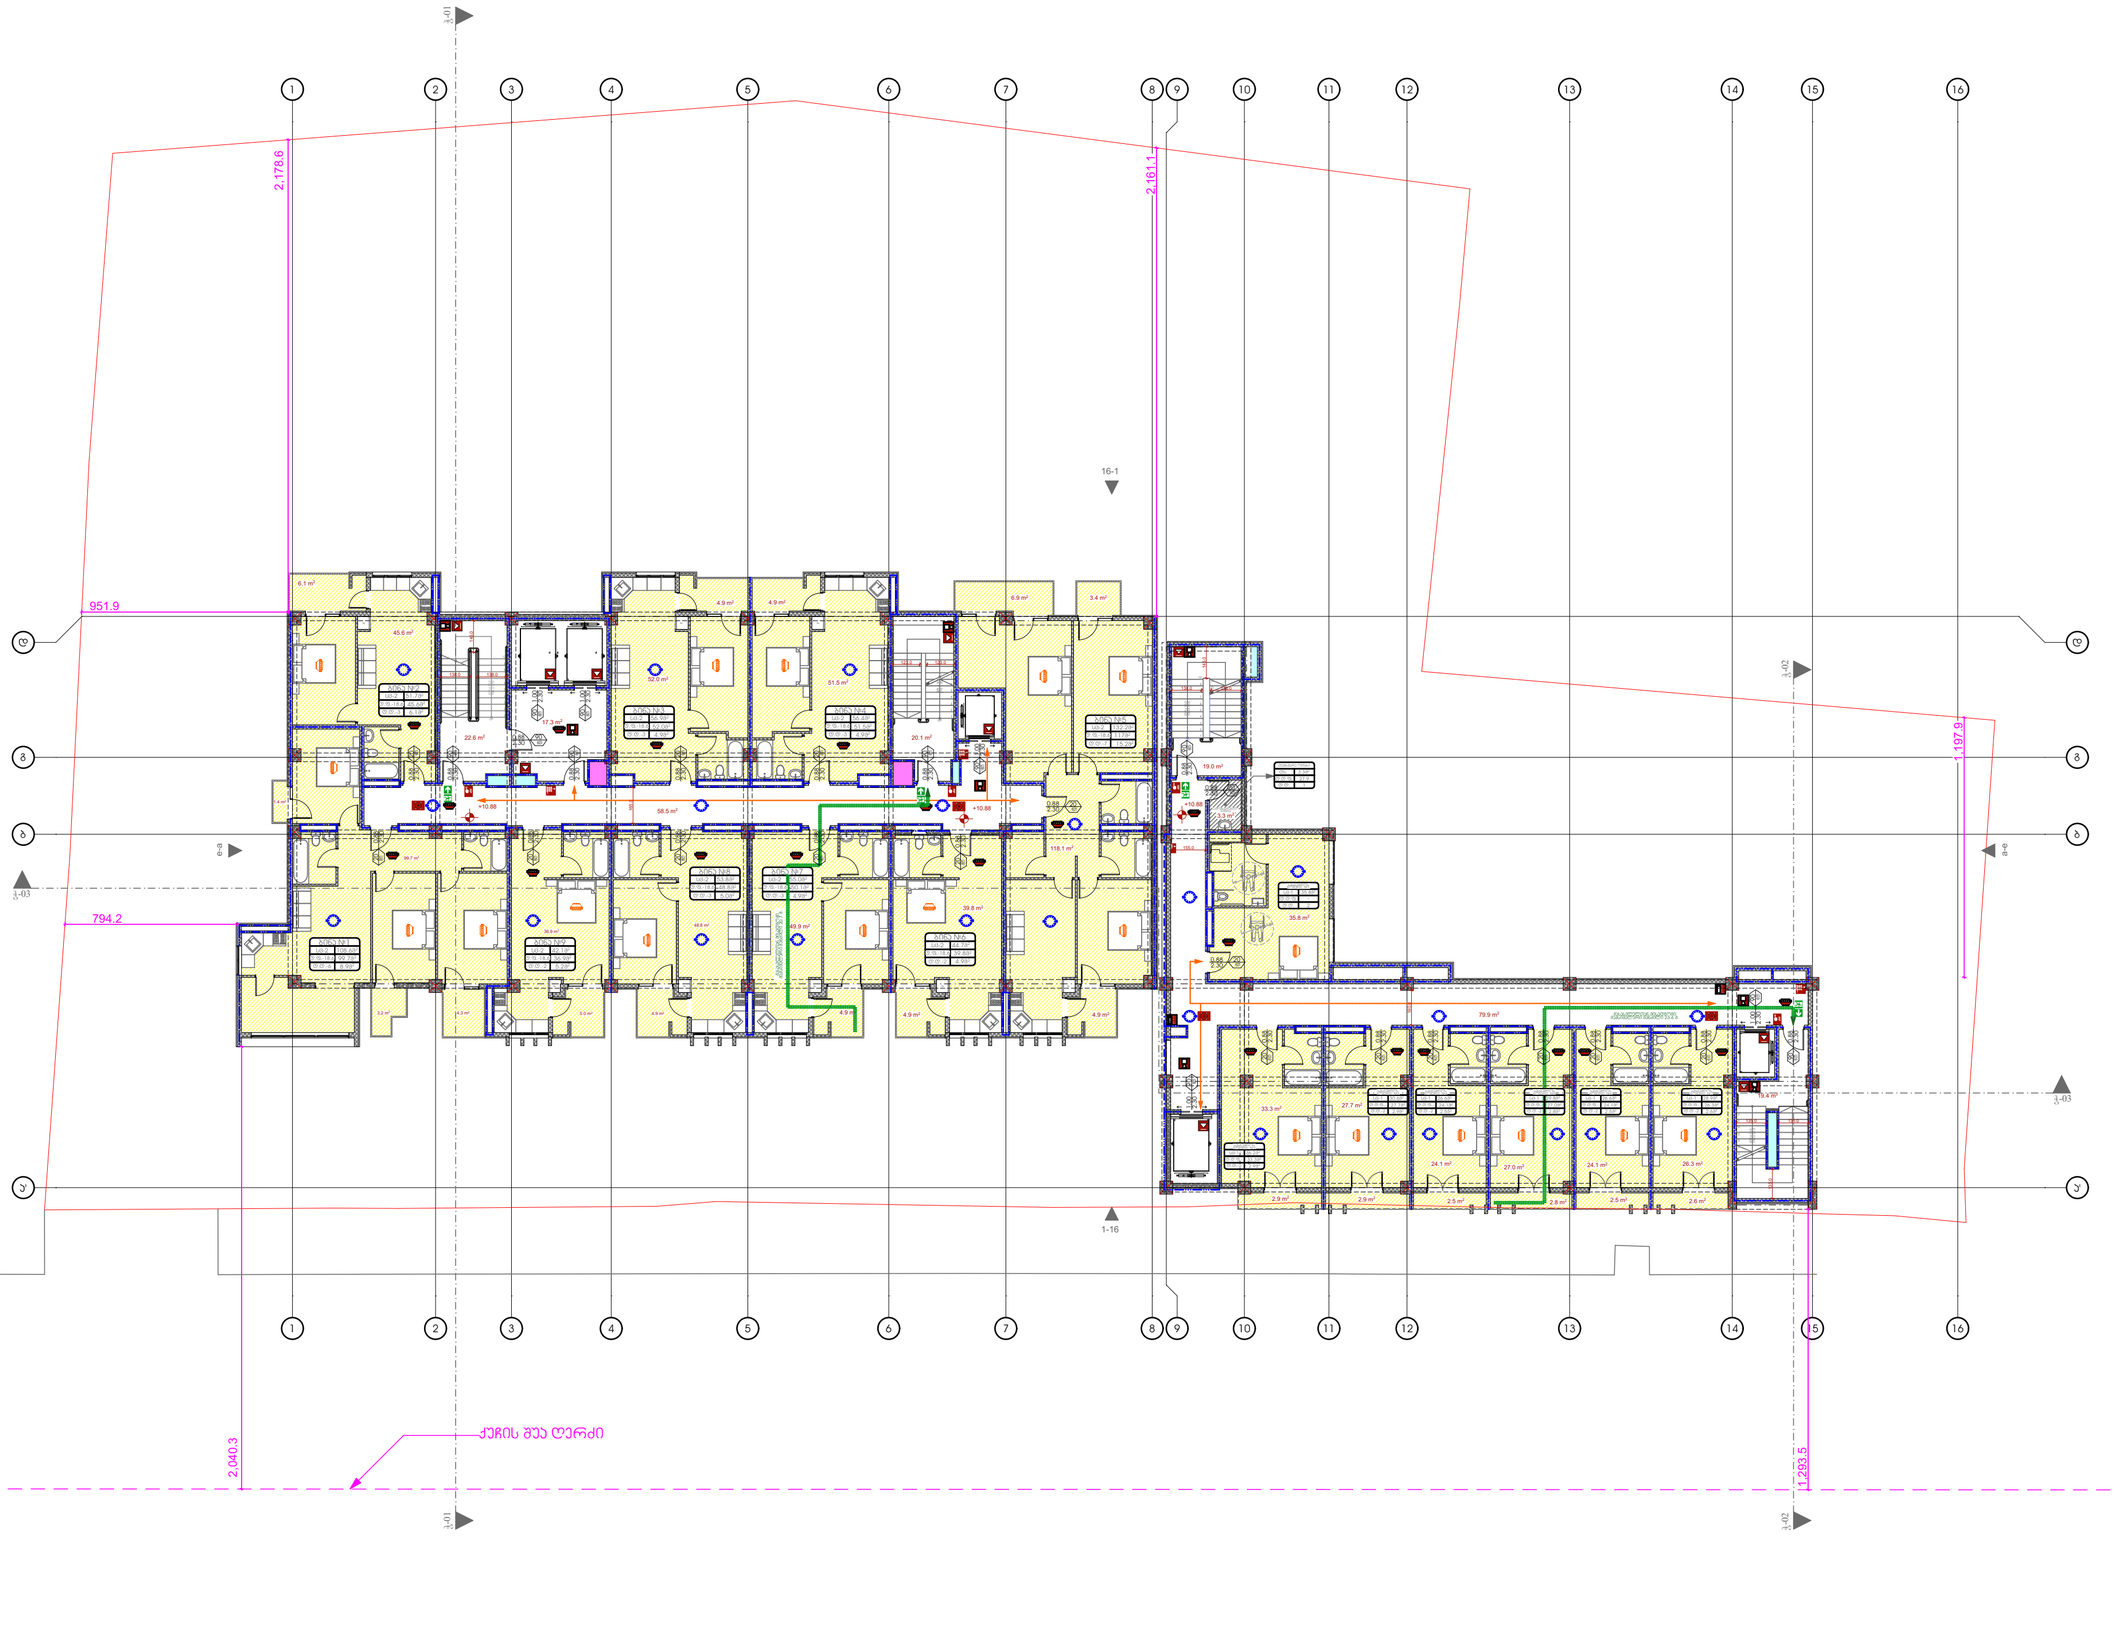

საპროექტო ორგანიზაცია
Company name

პროექტის დასახელება
Job Title

მრავალფუნქციური პომპლექსი

მისამართი:
Address

საქართველო, თბილისი,
ქ. თბილისი, ბერი გაბრიელ
სალოსის გამზირი №130

ს/ბ: 01.17.11.029.055

განმარტებები:
Explication:

შენიშვნა:
Notes:

1. ნახაზზე ზომები მოცემულია სანტიმეტრებში.
2. ეს ნახატი საბოლოო მიღებამდე პროექტში შესაძლებელია განხორციელდეს ცვლილებები.
3. ნახაზის ყველა ცვლილება მხოლოდ პროექტის ავტორთან შეთანხმებული უნდა იყოს პროექტის ავტორთან.

არქიტექტურული ნაწილი

პროექტის სტატუსი Drawing Status	მქს. თარიღი Date
სტადია პროექტი	2020/10/26

მემსრულებლები
performers

თანამდებობა	სახელი,გვარი	ხელმოწერა
პრ. ავტორი	დ.ბაირამაშვილი	
არქიტექტორი		
არქიტექტორი		
არქიტექტორი		
ვიზუალიზაცია		

ნახაზის დასახელება
Drawing title

+10.88 ნიშნულის გეგმა

ინდექსი № INDEX	ფურც. რაოდ. PAGES	ფურცლის ზომა
6	33	A2

მასშტაბი
Drawing Scale
1:200

2020 წ

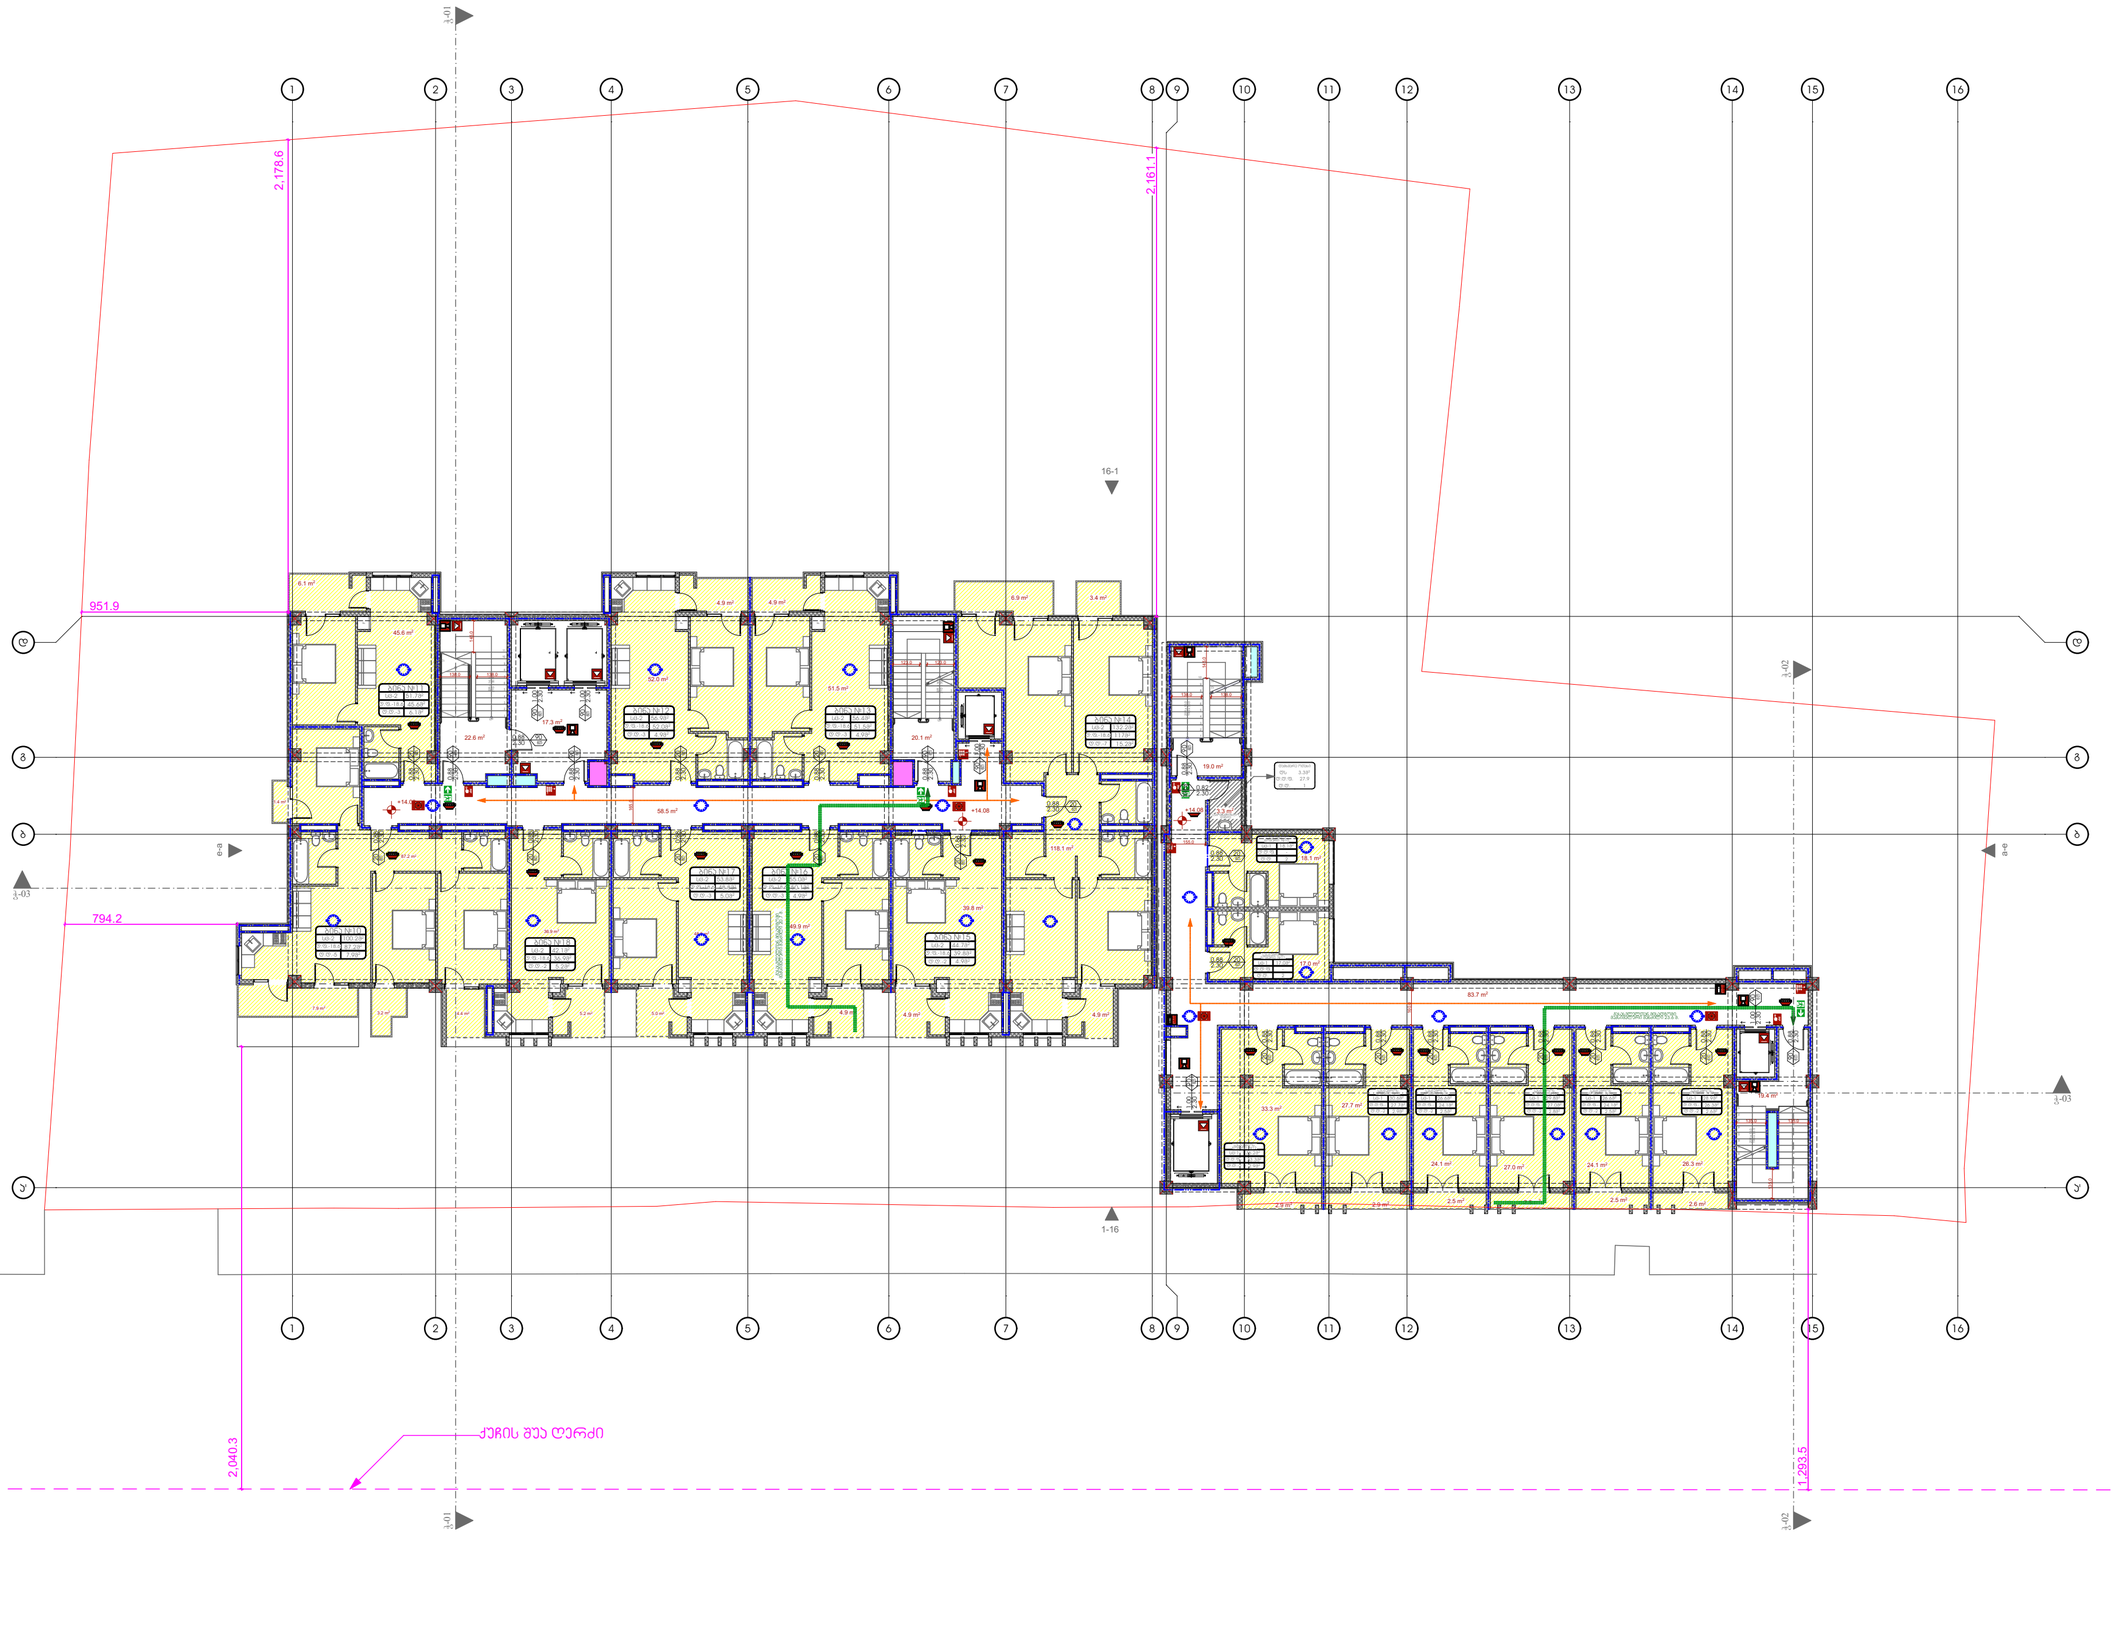

საპროექტო ორგანიზაცია
Company name

პროექტის დასახელება
Job Title

მრავალფუნქციური პომპლექსი

მისამართი:
Address

საქართველო, თბილისი,
ქ. თბილისი, ბერი გაბრიელ
სალოსის გამზირი №130

ს/კ: 01.17.11.029.055

განმარტებები:
Explication:

შენიშვნა:
Notes:

1. ნახაზზე ზომები მოცემულია სანტიმეტრებში.
2. ეს ნახაზი საბოლოო მიღებამდე პროექტში შესაძლებელია განხორციელდეს ცვლილებები.
3. ნახაზის ყველა ცვლილება ამ ნახაზის პროექტში მეთანხმებული უნდა იყოს პროექტის ავტორთან.

არქიტექტურული ნაწილი

პროექტის სტატუსი Drawing Status	თარიღი Date
სტადია პროექტი	2020/10/26

შემსრულებლები
performers

თანამდებობა	სახელი,გვარი	ხელმოწერა
პრ. ავტორი	დ.გაირაბეთაშვილი	
არქიტექტორი		
არქიტექტორი		
არქიტექტორი		
ვიზუალიზაცია		

ნახაზის დასახელება
Drawing title

+14.08 ნიშნულის გეგმა

ინდექსი № INDEX	ფურც. რაოდ. PAGES	ფურცლის ზომა
7	33	A2

მასშტაბი
Drawing Scale
1:200

2020 წ

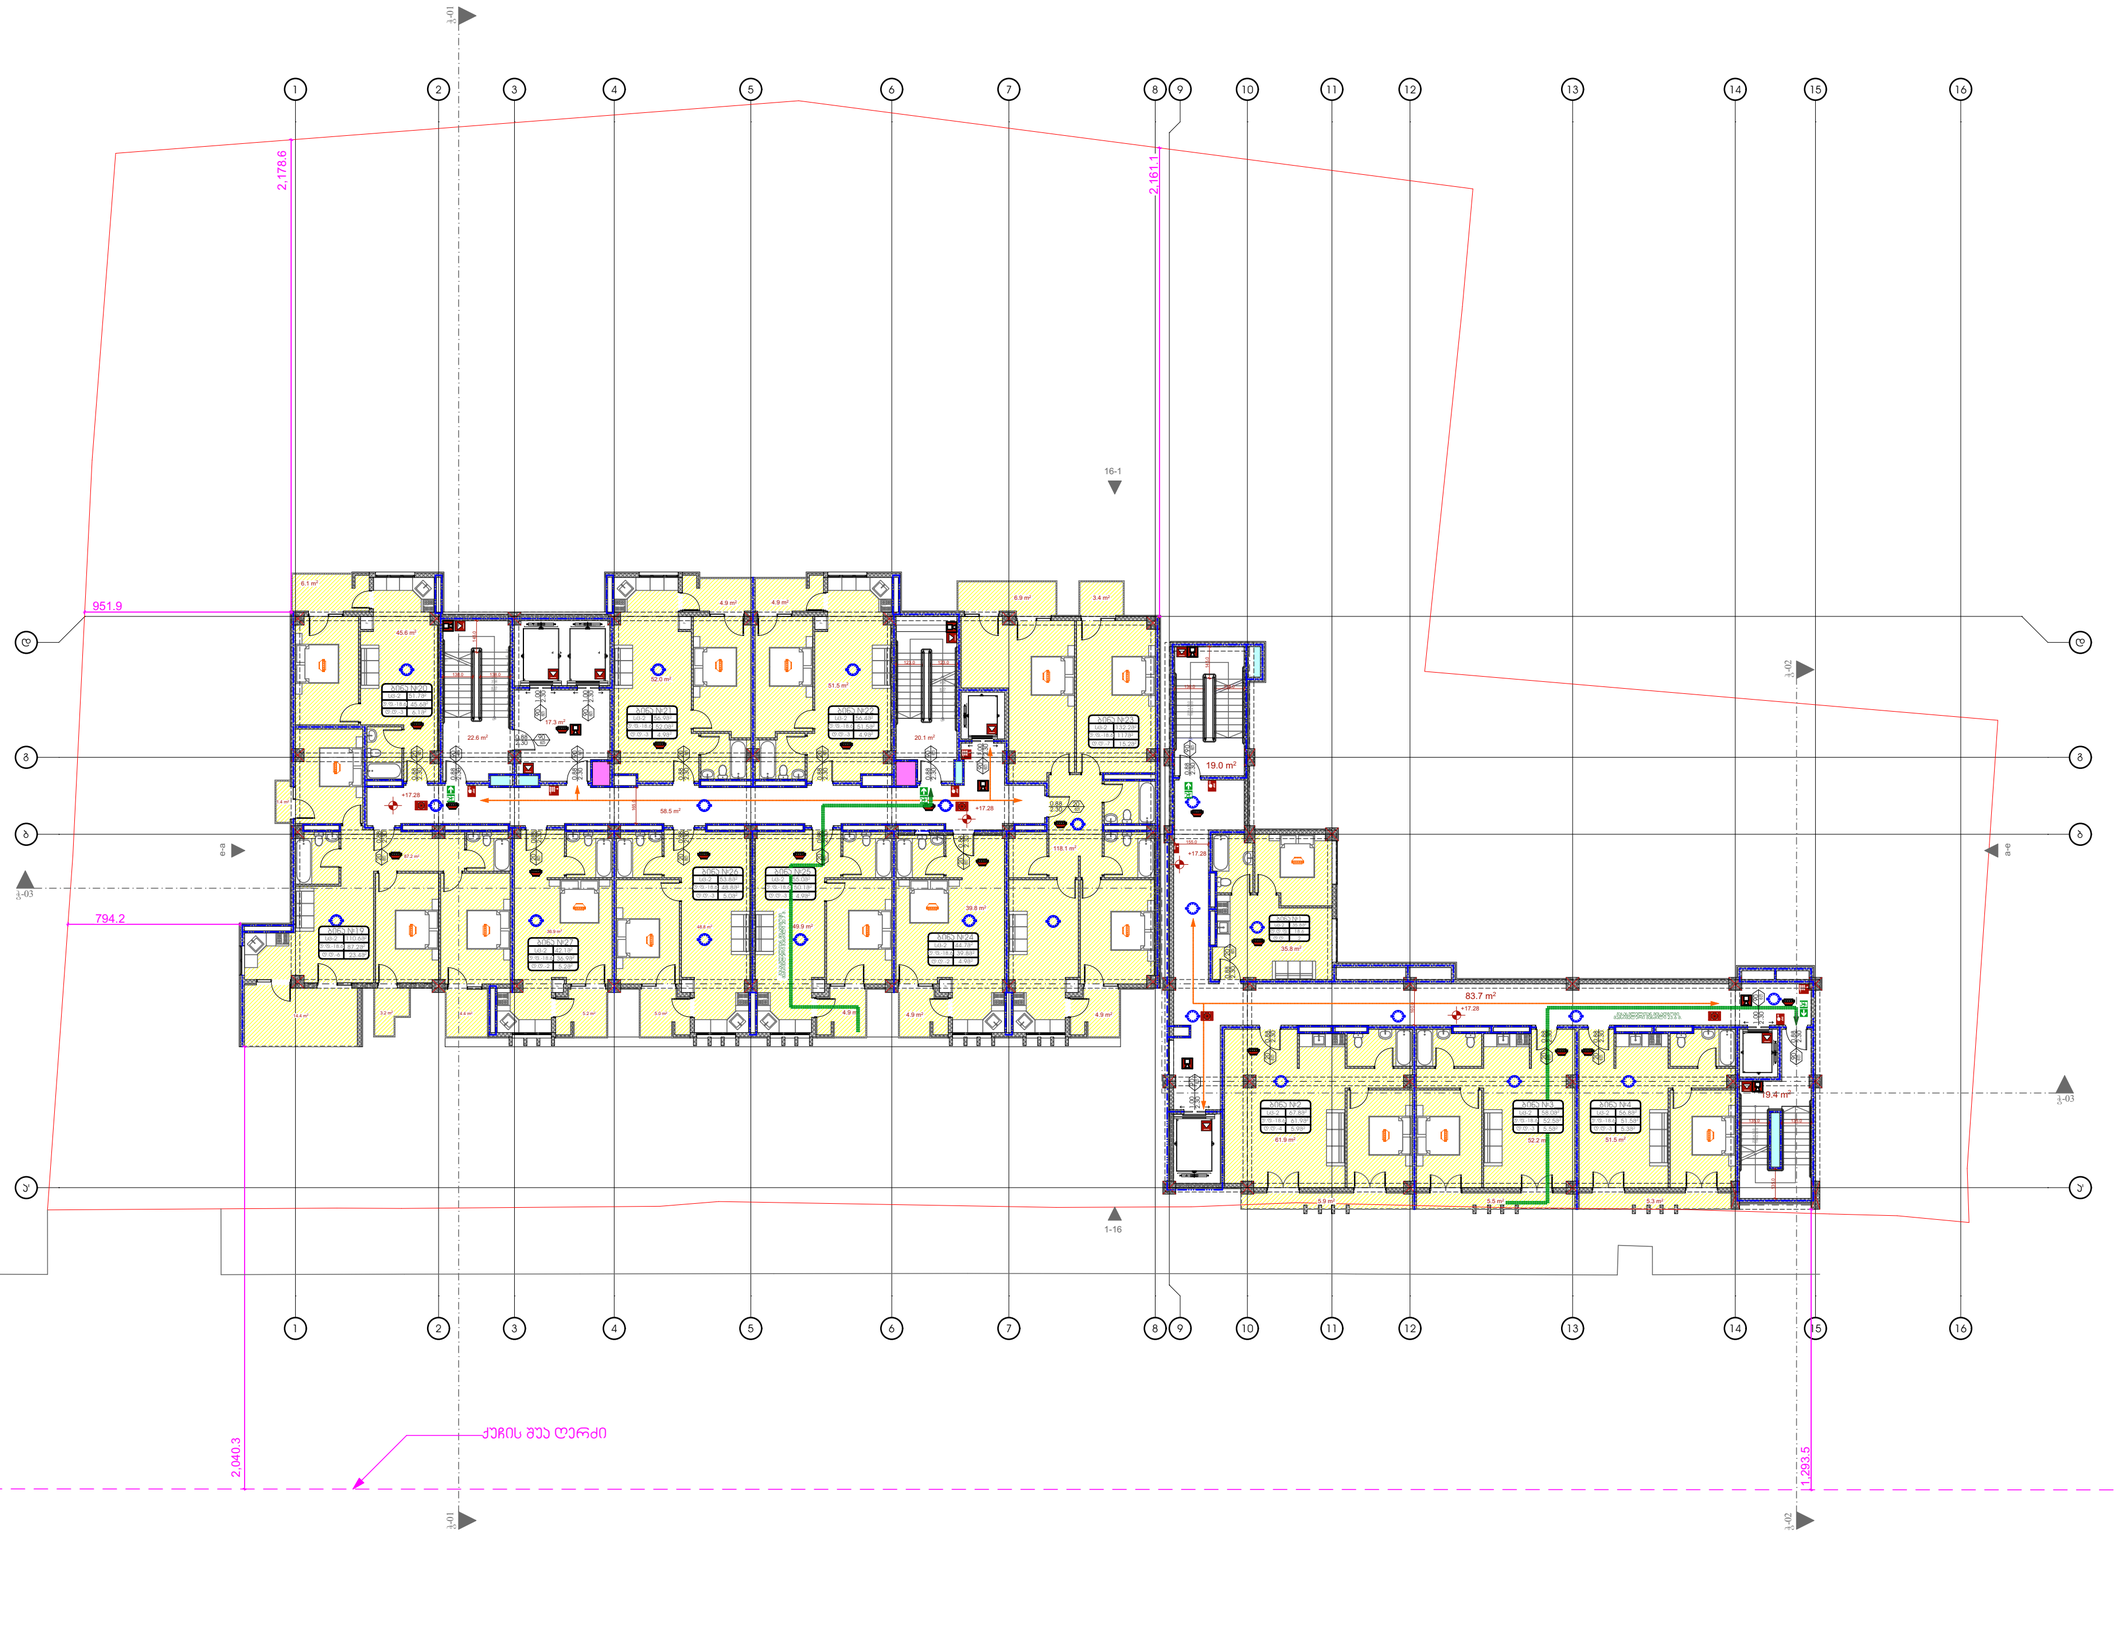

საპროექტო ორგანიზაცია
Company name

პროექტის დასახელება
Job Title

მრავალფუნქციური პომპლექსი

მისამართი:
Address

საქართველო, თბილისი,
ქ. თბილისი, ბერი გაბრიელ
სალოსის გამზირი №130

ს/კ: 01.17.11.029.055

განმარტება:
Explication:

შენიშვნა:
Notes:

1. ნახაზზე ზომები მოცემულია სანტიმეტრებში.
2. ქანცლოტაციები მიღებამდე პროექტში შესაძლებელია განხორციელდეს ცვლილებები.
3. ნახაზის ყველა ცვლილება ამშენებლობის პროცესში მეთანხმებული უნდა იყოს პროექტის ავტორთან.

არქიტექტურული ნაწილი

პროექტის სტატუსი Drawing Status	თარიღი Date
სტადია პროექტი	2020/10/26

შემსრულებლები
performers

თანამდებობა	სახელი.გვარი	ხელმოწერა
პრ. ავტორი	დ.გაირაბეთაშვილი	
არქიტექტორი		
არქიტექტორი		
არქიტექტორი		
ვიზუალიზაცია		

ნახაზის დასახელება
Drawing title

+17.28 ნიშნულის გეგმა

ინდექსი № INDEX	ფურც. რაოდ. PAGES	ფურცლის ზომა
8	33	A2

მასშტაბი
Drawing Scale
1:200

2020 წ

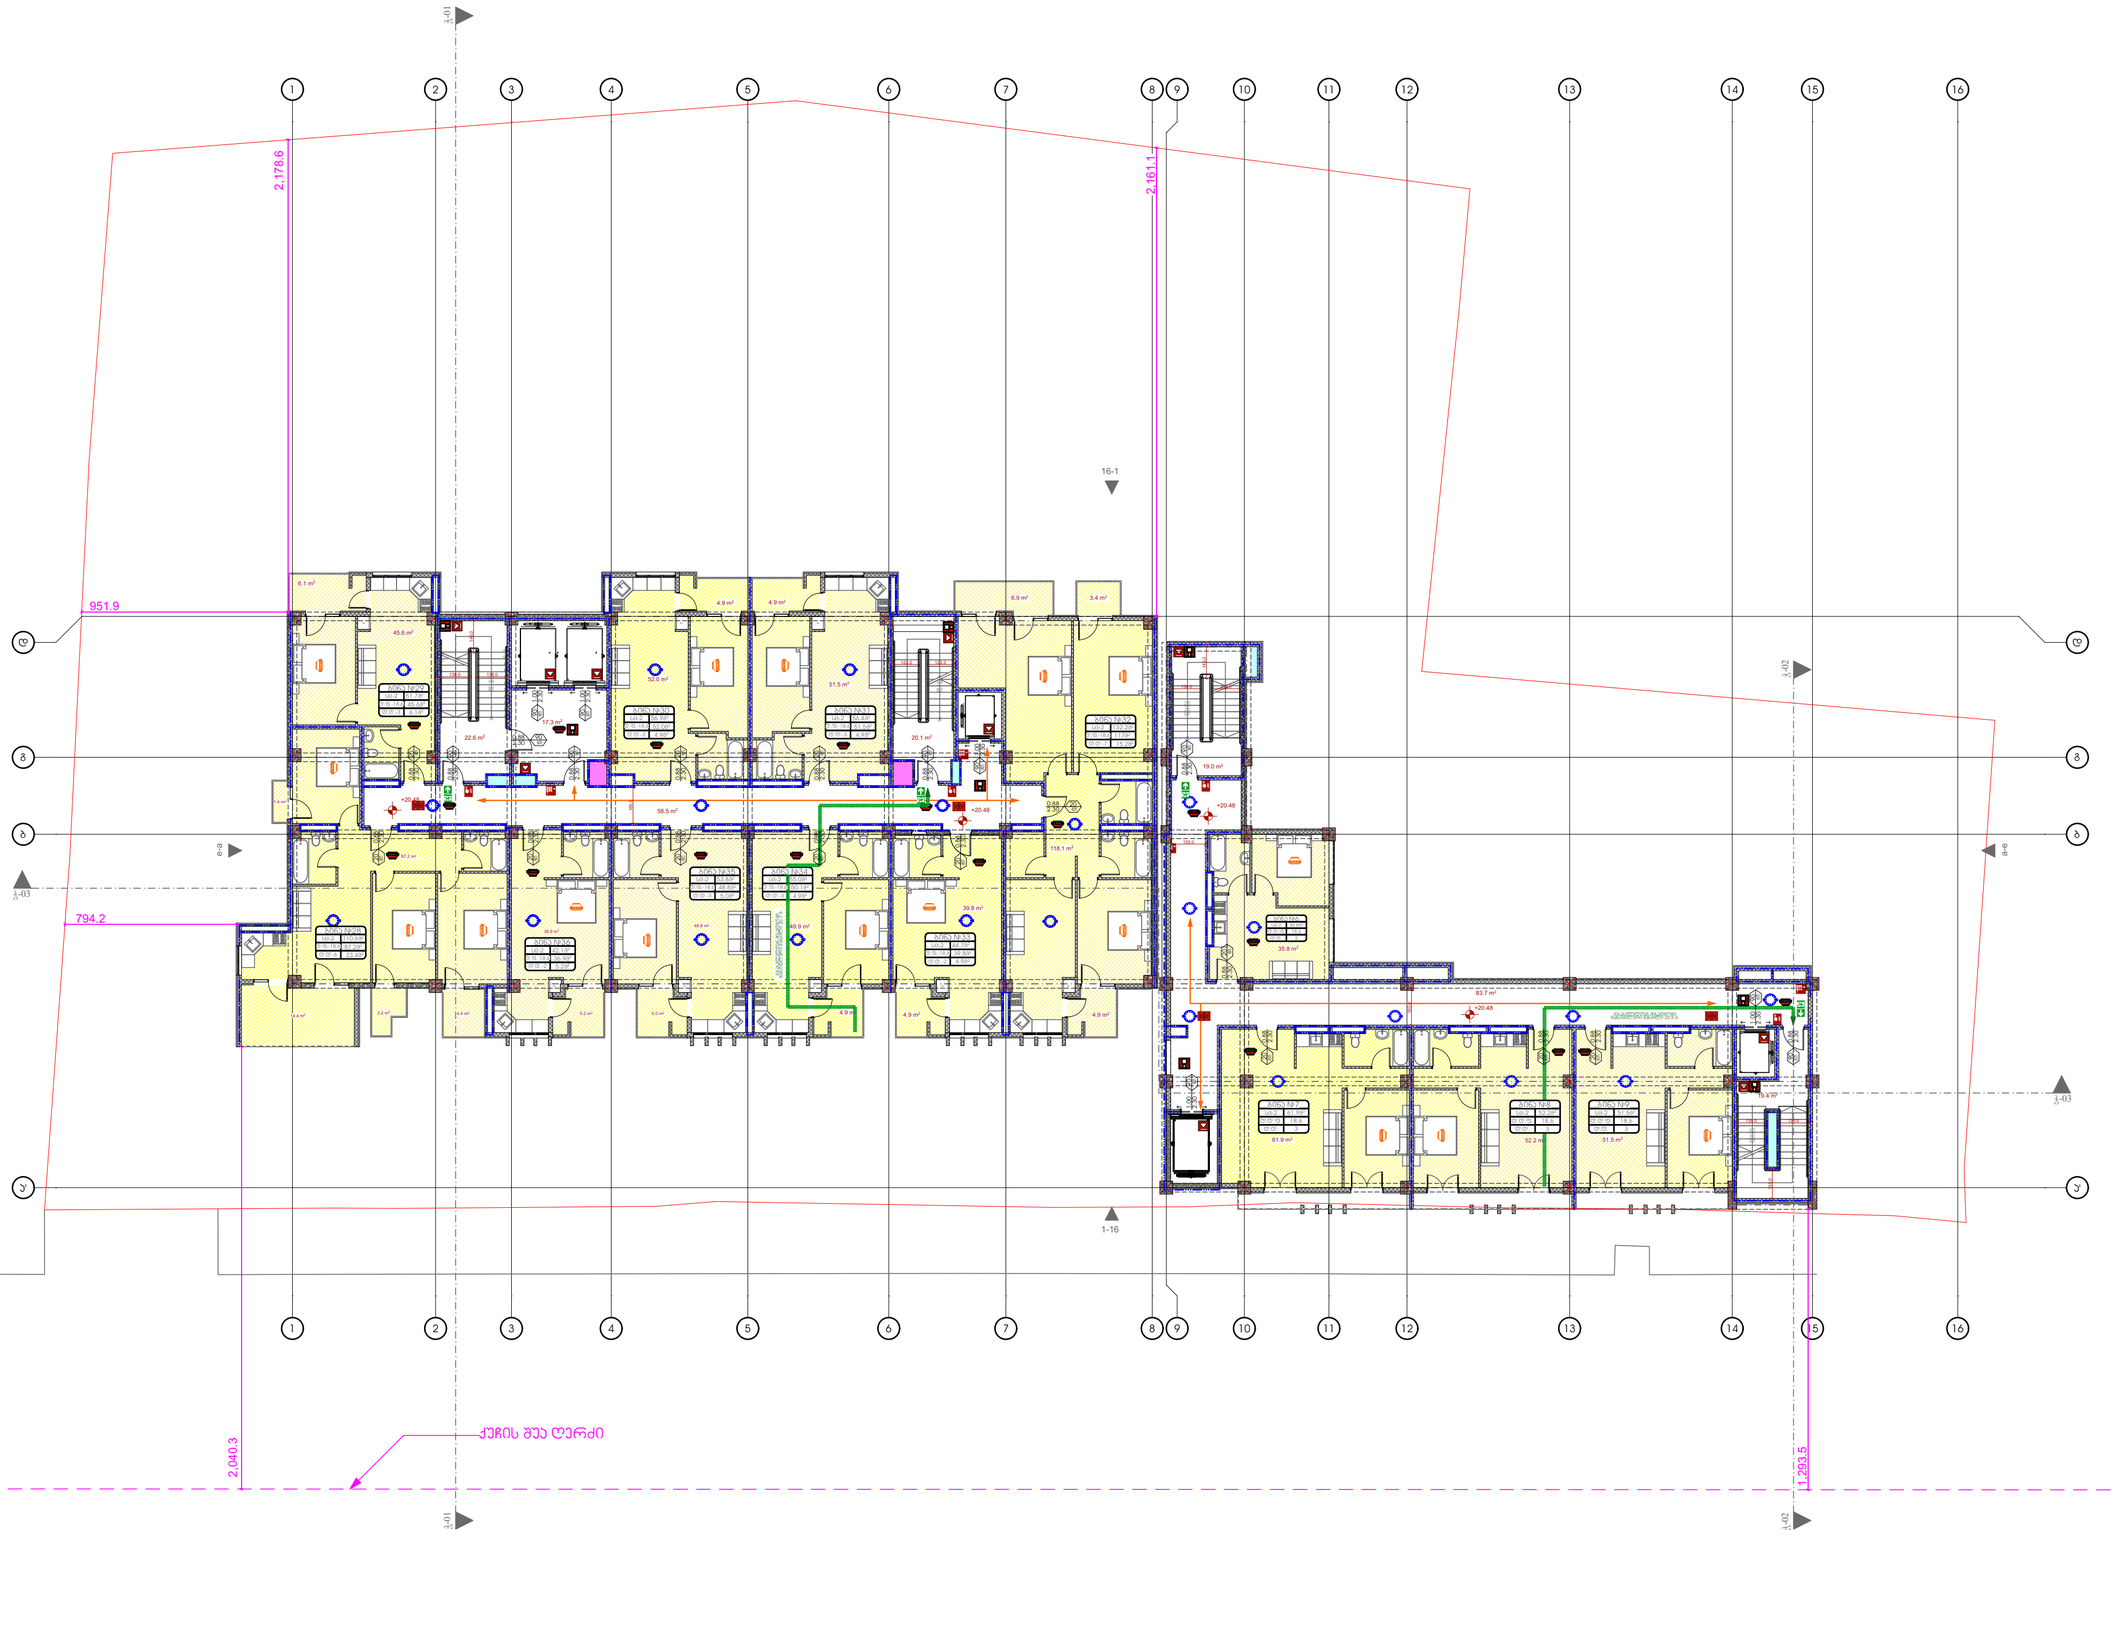

N

საპროექტო ორგანიზაცია
Company name

პროექტის დასახელება
Job Title

მრავალფუნქციური პომპლექსი

მისამართი:
Address

საქართველო, თბილისი,
ქ. თბილისი, ბერი გაბრიელ
სალოსის გამზირი №130

ს/კ: 01.17.11.029.055

განმარტება:
Explication:

შენიშვნა:
Notes:

1. ნახაზზე ზომები მოცემულია სანტიმეტრებში.
2. ქანდლოტაციები მიღებამდე პროექტში შესაძლებელია განხორციელდეს ცვლილებები.
3. ნახაზის ყველა ცვლილება ამშენებლობის პროცესში მეთანხმებული უნდა იყოს პროექტის ავტორთან.

არქიტექტურული ნაწილი

პროექტის სტადია Drawing Status	თარიღი Date
სტადია პროექტი	2020/10/26

შემსრულებლები performers

თანამდებობა	სახელი,გვარი	ხელმოწერა
პრ. ავტორი	დ.გაირაბეთაშვილი	
არქიტექტორი		
არქიტექტორი		
არქიტექტორი		
ვიზუალიზაცია		

ნახაზის დასახელება
Drawing title

+20.48 ნიშნულის გეგმა

ინდექსი № INDEX	ფურც. რაოდ. PAGES	ფურცლის ზომა
9	33	A2

მასშტაბი
Drawing Scale
1:200

2020 წ

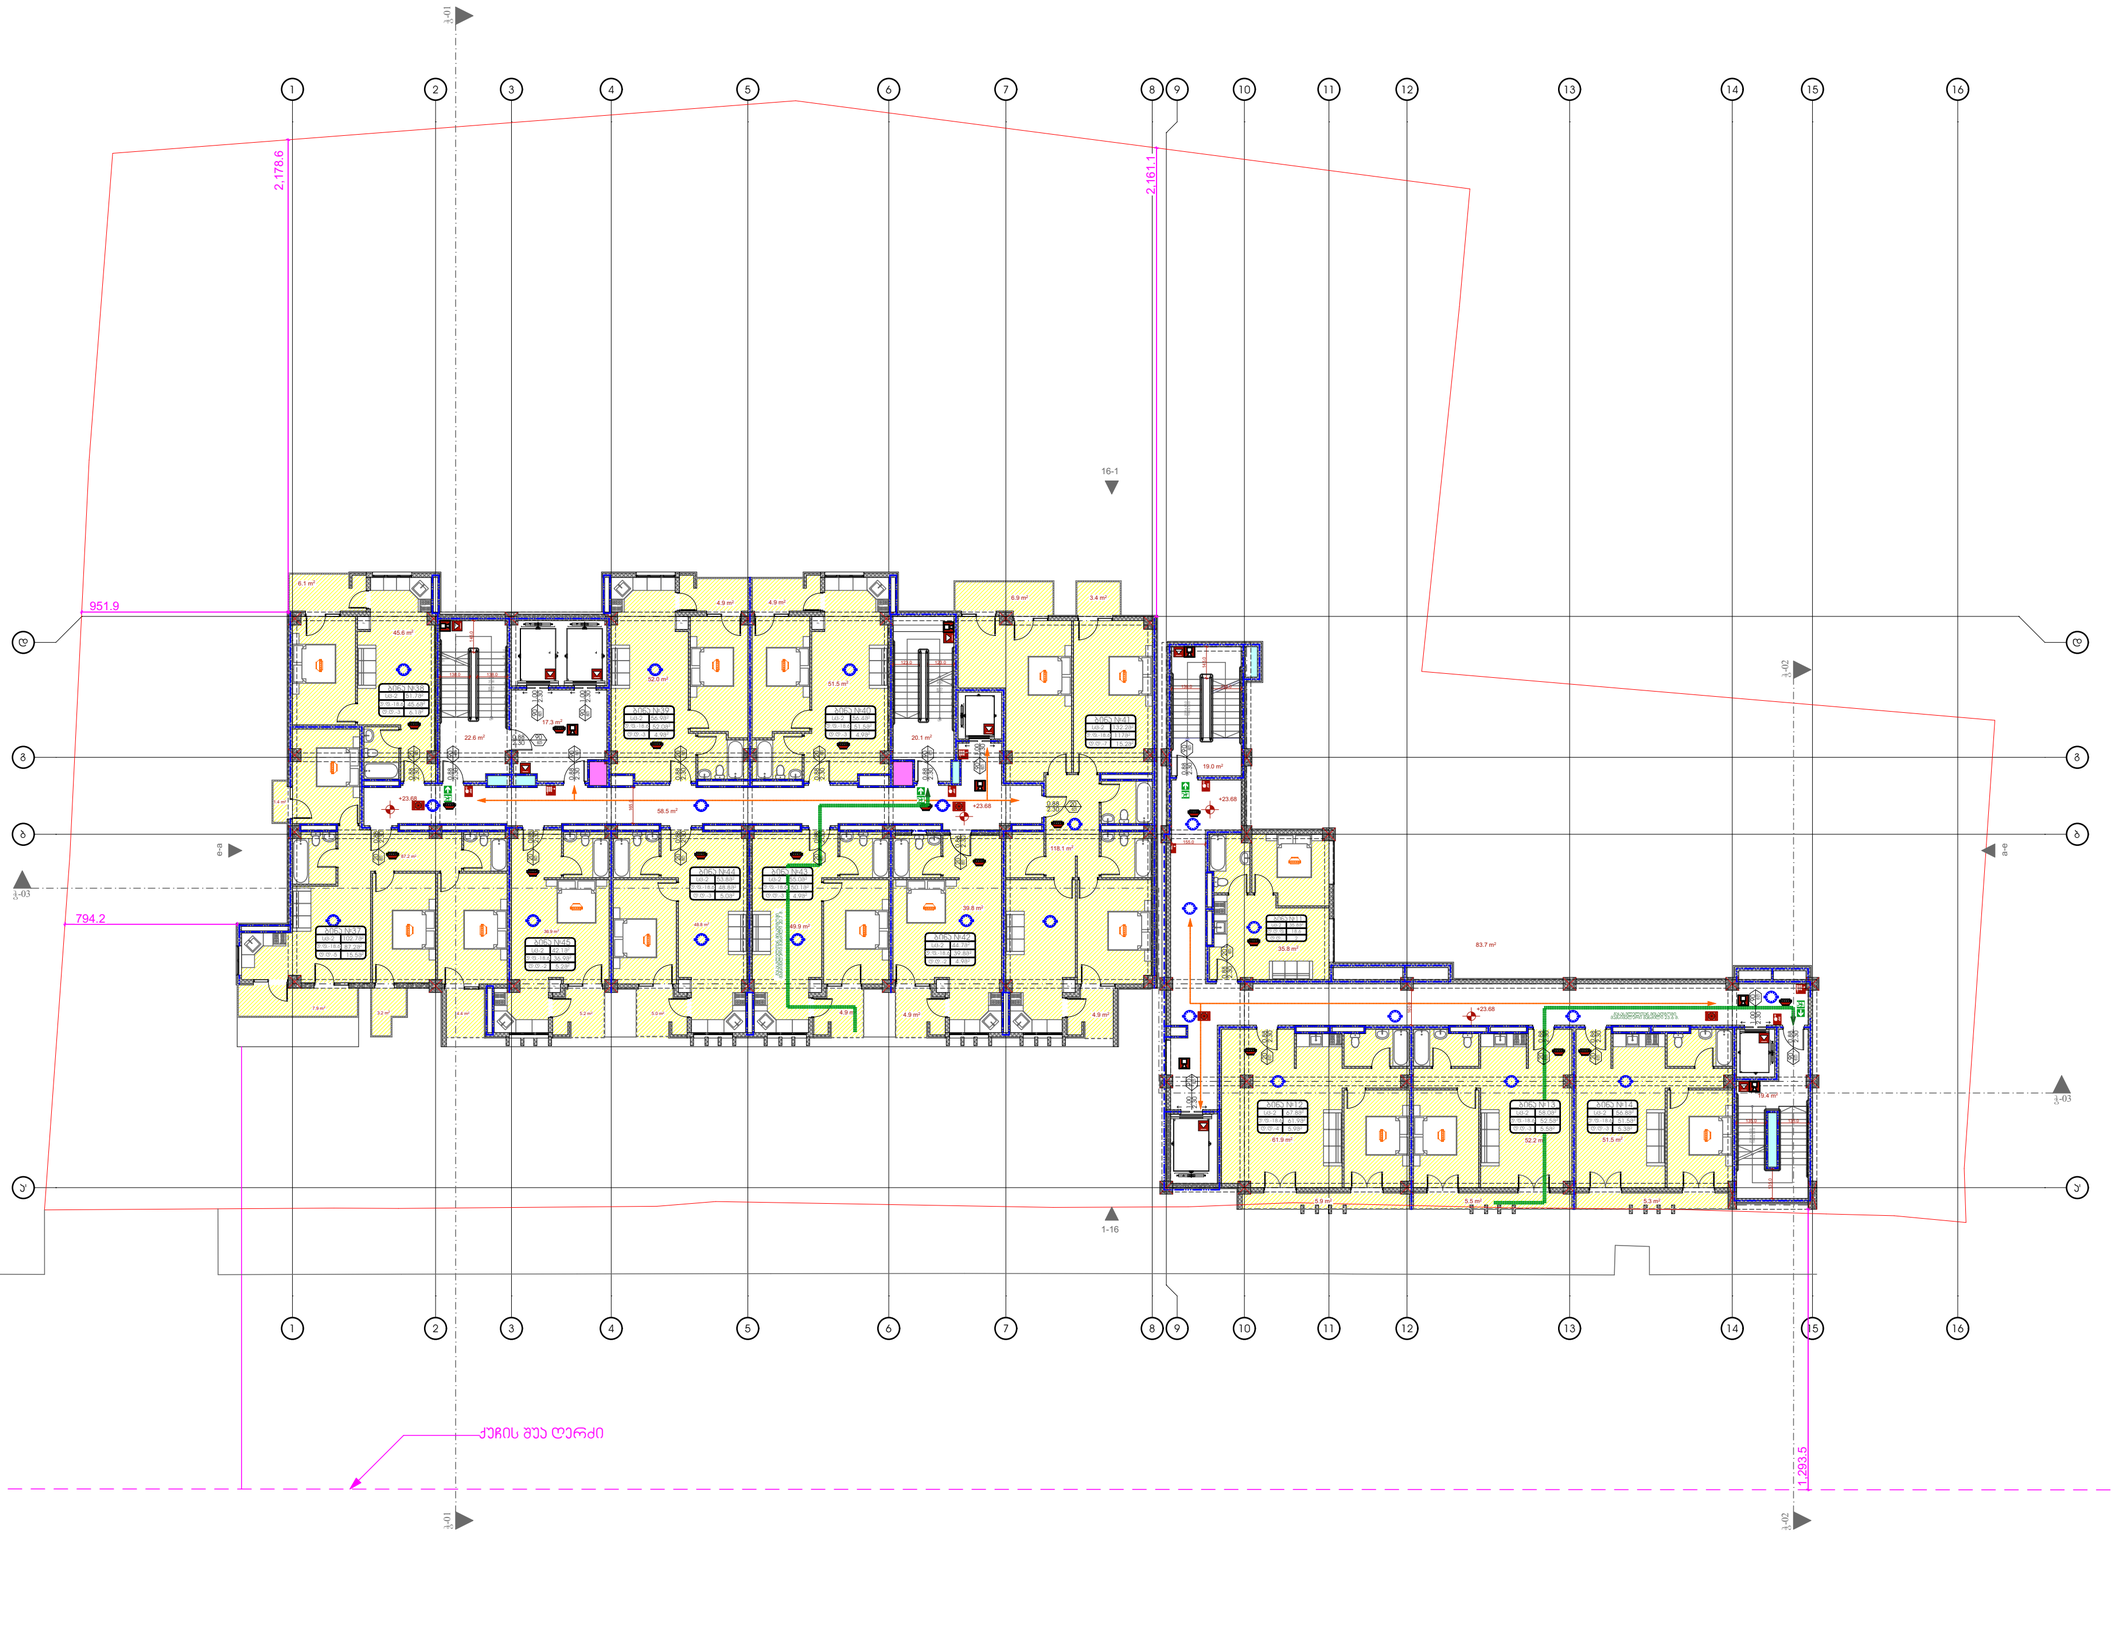

საკონტაქტო ორგანიზაცია
Company name

პროექტის დასახელება
Job Title

მრავალფუნქციური პომპლექსი

მისამართი:
Address

საქართველო, თბილისი,
ქ. თბილისი, ბერი გაბრიელ
სალოსის გამზირი №130

ს/კ: 01.17.11.029.055

განმარტებები:
Explication:

შენიშვნა:
Notes:

1. ნახაზზე ზომები მოცემულია სანტიმეტრებში.
2. ქანელირებადი მიწებამდე პროექტში შესაბამებელია განხორციელდეს ცვლილებები.
3. ნახაზის ყველა ცვლილება მხოლოდ პროექტის მთავარმა ინჟინერმა უნდა იცოს პროექტის ავტორობა.

არქიტექტურული ნაწილი

პროექტის სტატუსი Drawing Status	თარიღი Date
სტადია პროექტი	2020/10/26

შემსრულებლები
performers

თანამდებობა	სახელი,გვარი	ხელმოწერა
პრ. ავტორი	დ.ბაირამბეგოვილი	
არქიტექტორი		
არქიტექტორი		
არქიტექტორი		
ვიზუალიზაცია		

ნახაზის დასახელება
Drawing title

+23.68 ნიშნულის გეგმა

ინდექსი № INDEX	ფურც. რაოდ. PAGES	ფურცლის ზომა
10	33	A2

მასშტაბი
Drawing Scale
1:200

2020 წ

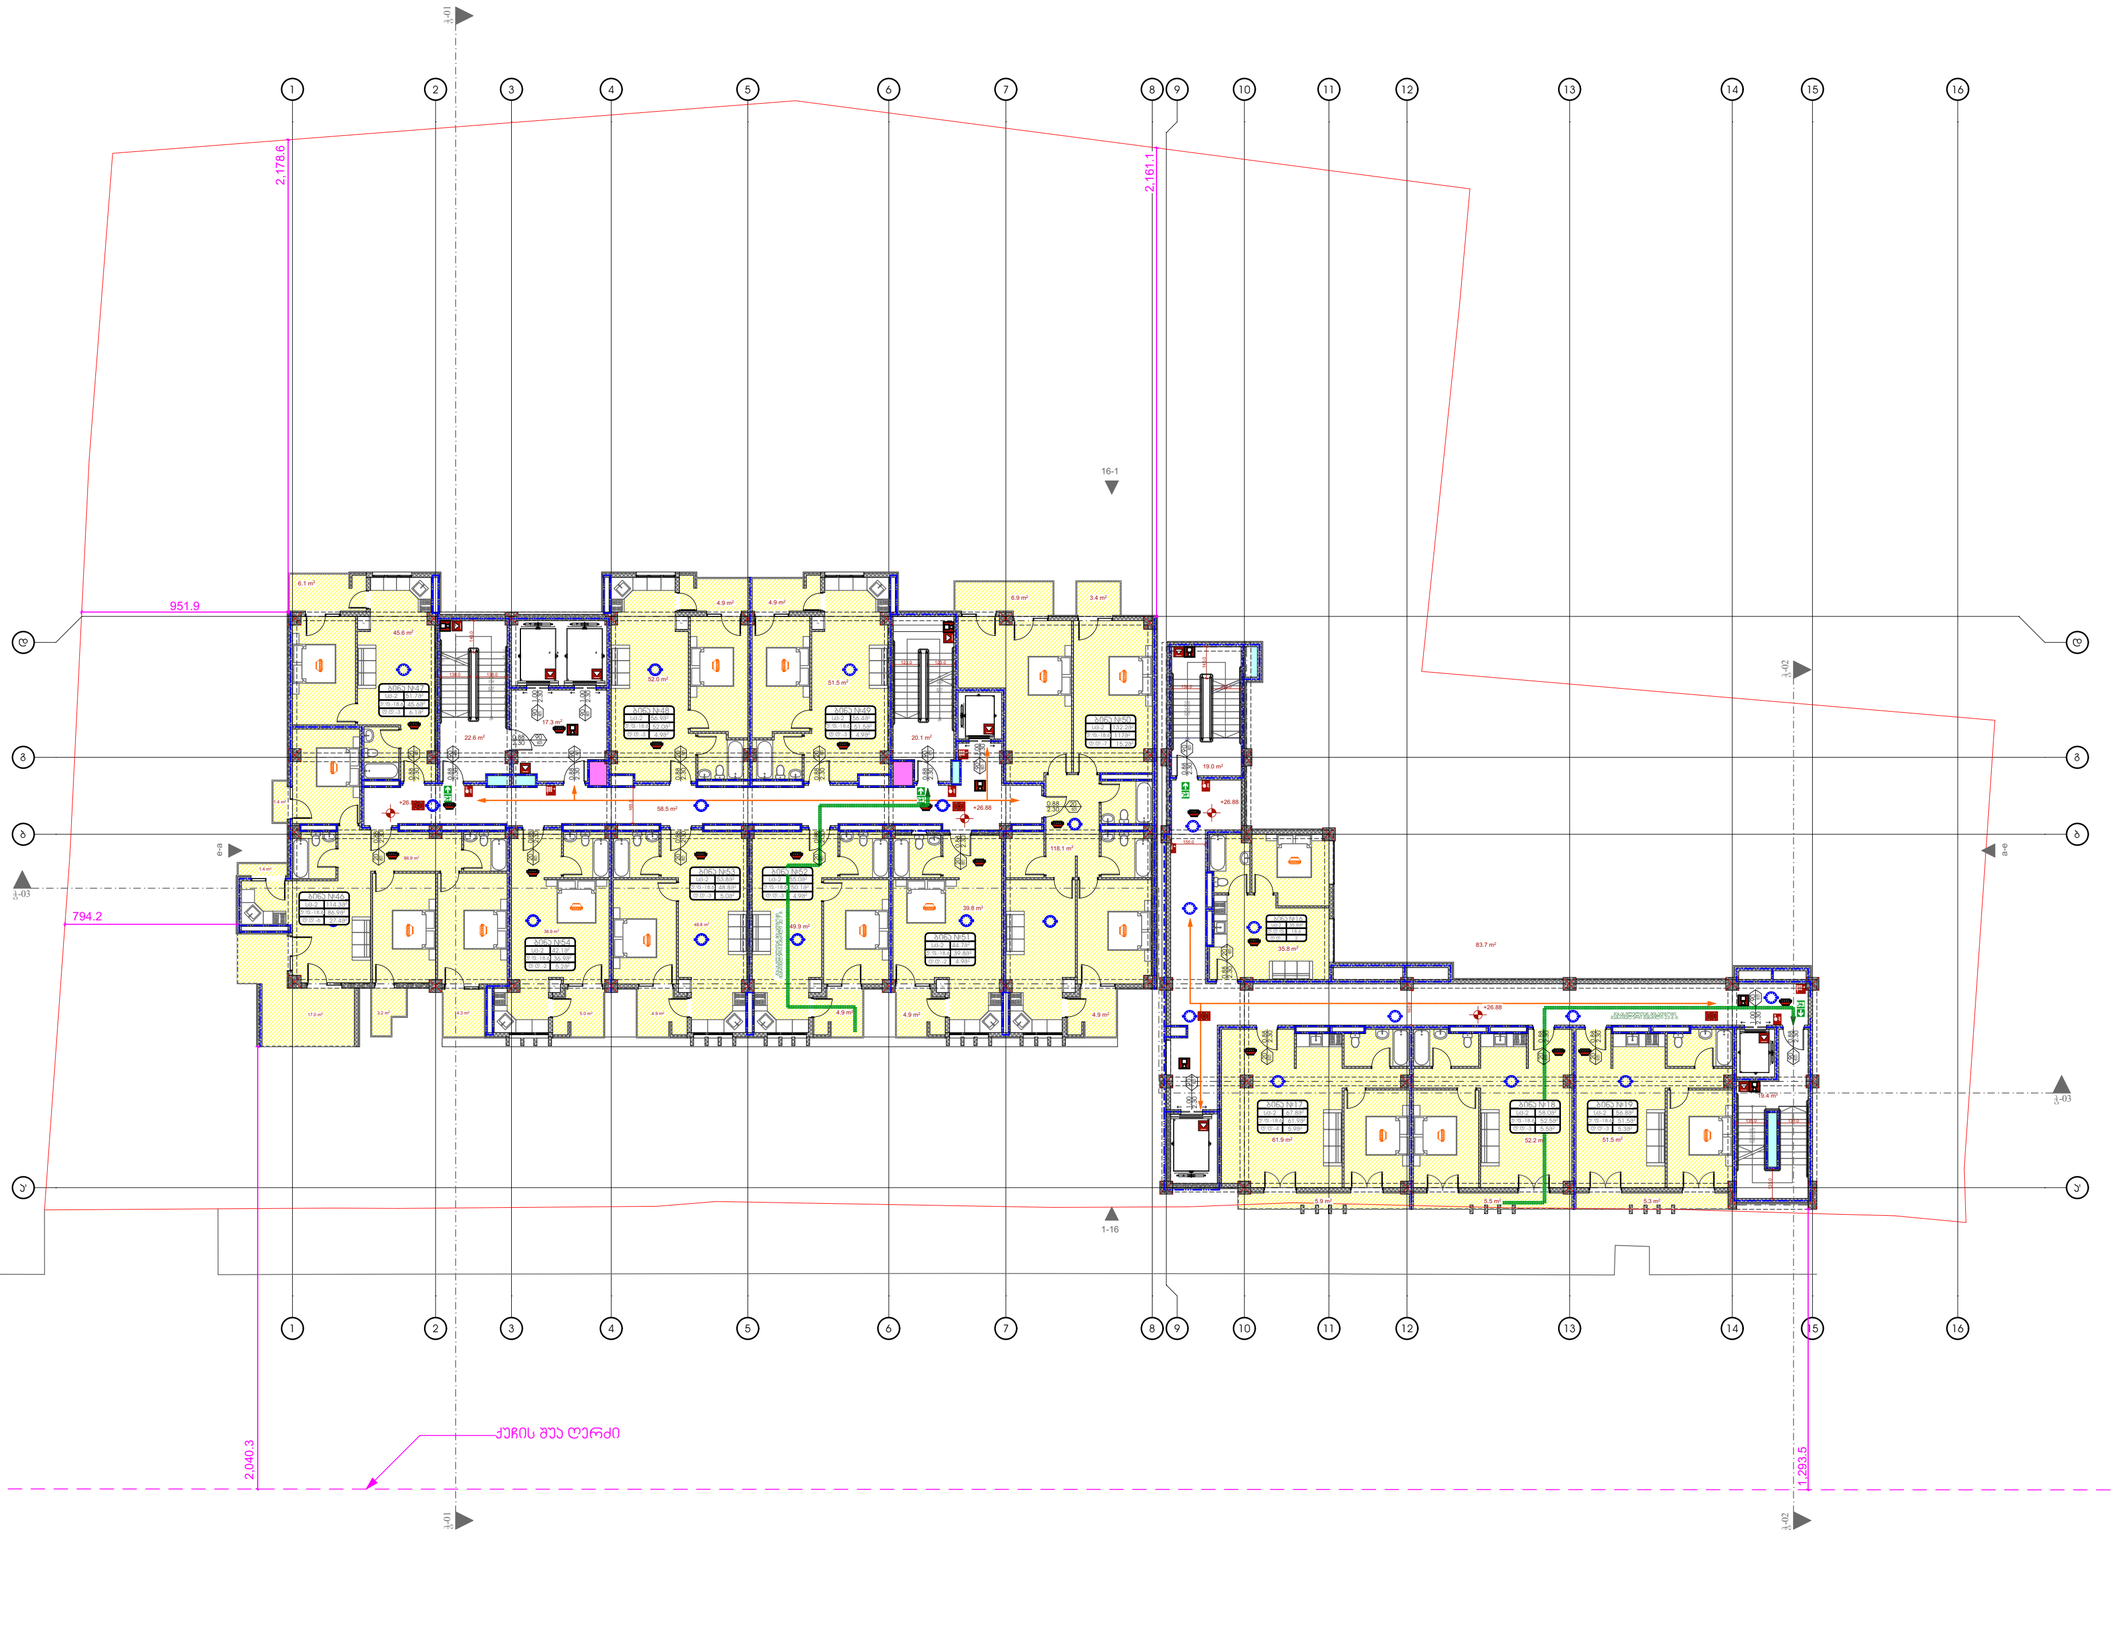

საპროექტო ორგანიზაცია
Company name

პროექტის დასახელება
Job Title

მრავალფუნქციური პომპლექსი

მისამართი:
Address

საქართველო, თბილისი,
ქ. თბილისი, ბერი გაბრიელ
სალოსის გამზირი №130

ს/კ: 01.17.11.029.055

განმარტებები:
Explication:

შენიშვნა:
Notes:

1. ნახაზზე ზომები მოცემულია სანტიმეტრებში.
2. ქანდლოტაციები მიღებამდე პროექტში შესაძლებელია განხორციელდეს ცვლილებები.
3. ნახაზის ყველა ცვლილება ამშენებლობის პროცესში მეთანხმებული უნდა იყოს პროექტის ავტორთან.

არქიტექტურული ნაწილი

პროექტის სტატუსი Drawing Status	თარიღი Date
სტადია პროექტი	2020/10/26

მემსრულებლები
performers

თანამდებობა	სახელი,გვარი	ხელმოწერა
პრ. ავტორი	დ.გაირაბეთაშვილი	
არქიტექტორი		
არქიტექტორი		
არქიტექტორი		
ვიზუალიზაცია		

ნახაზის დასახელება
Drawing title

+26.88 ნიშნულის გეგმა

ინდექსი № INDEX	ფურც. რაოდ. PAGES	ფურცლის ზომა
11	33	A2

მასშტაბი
Drawing Scale
1:200

2020 წ

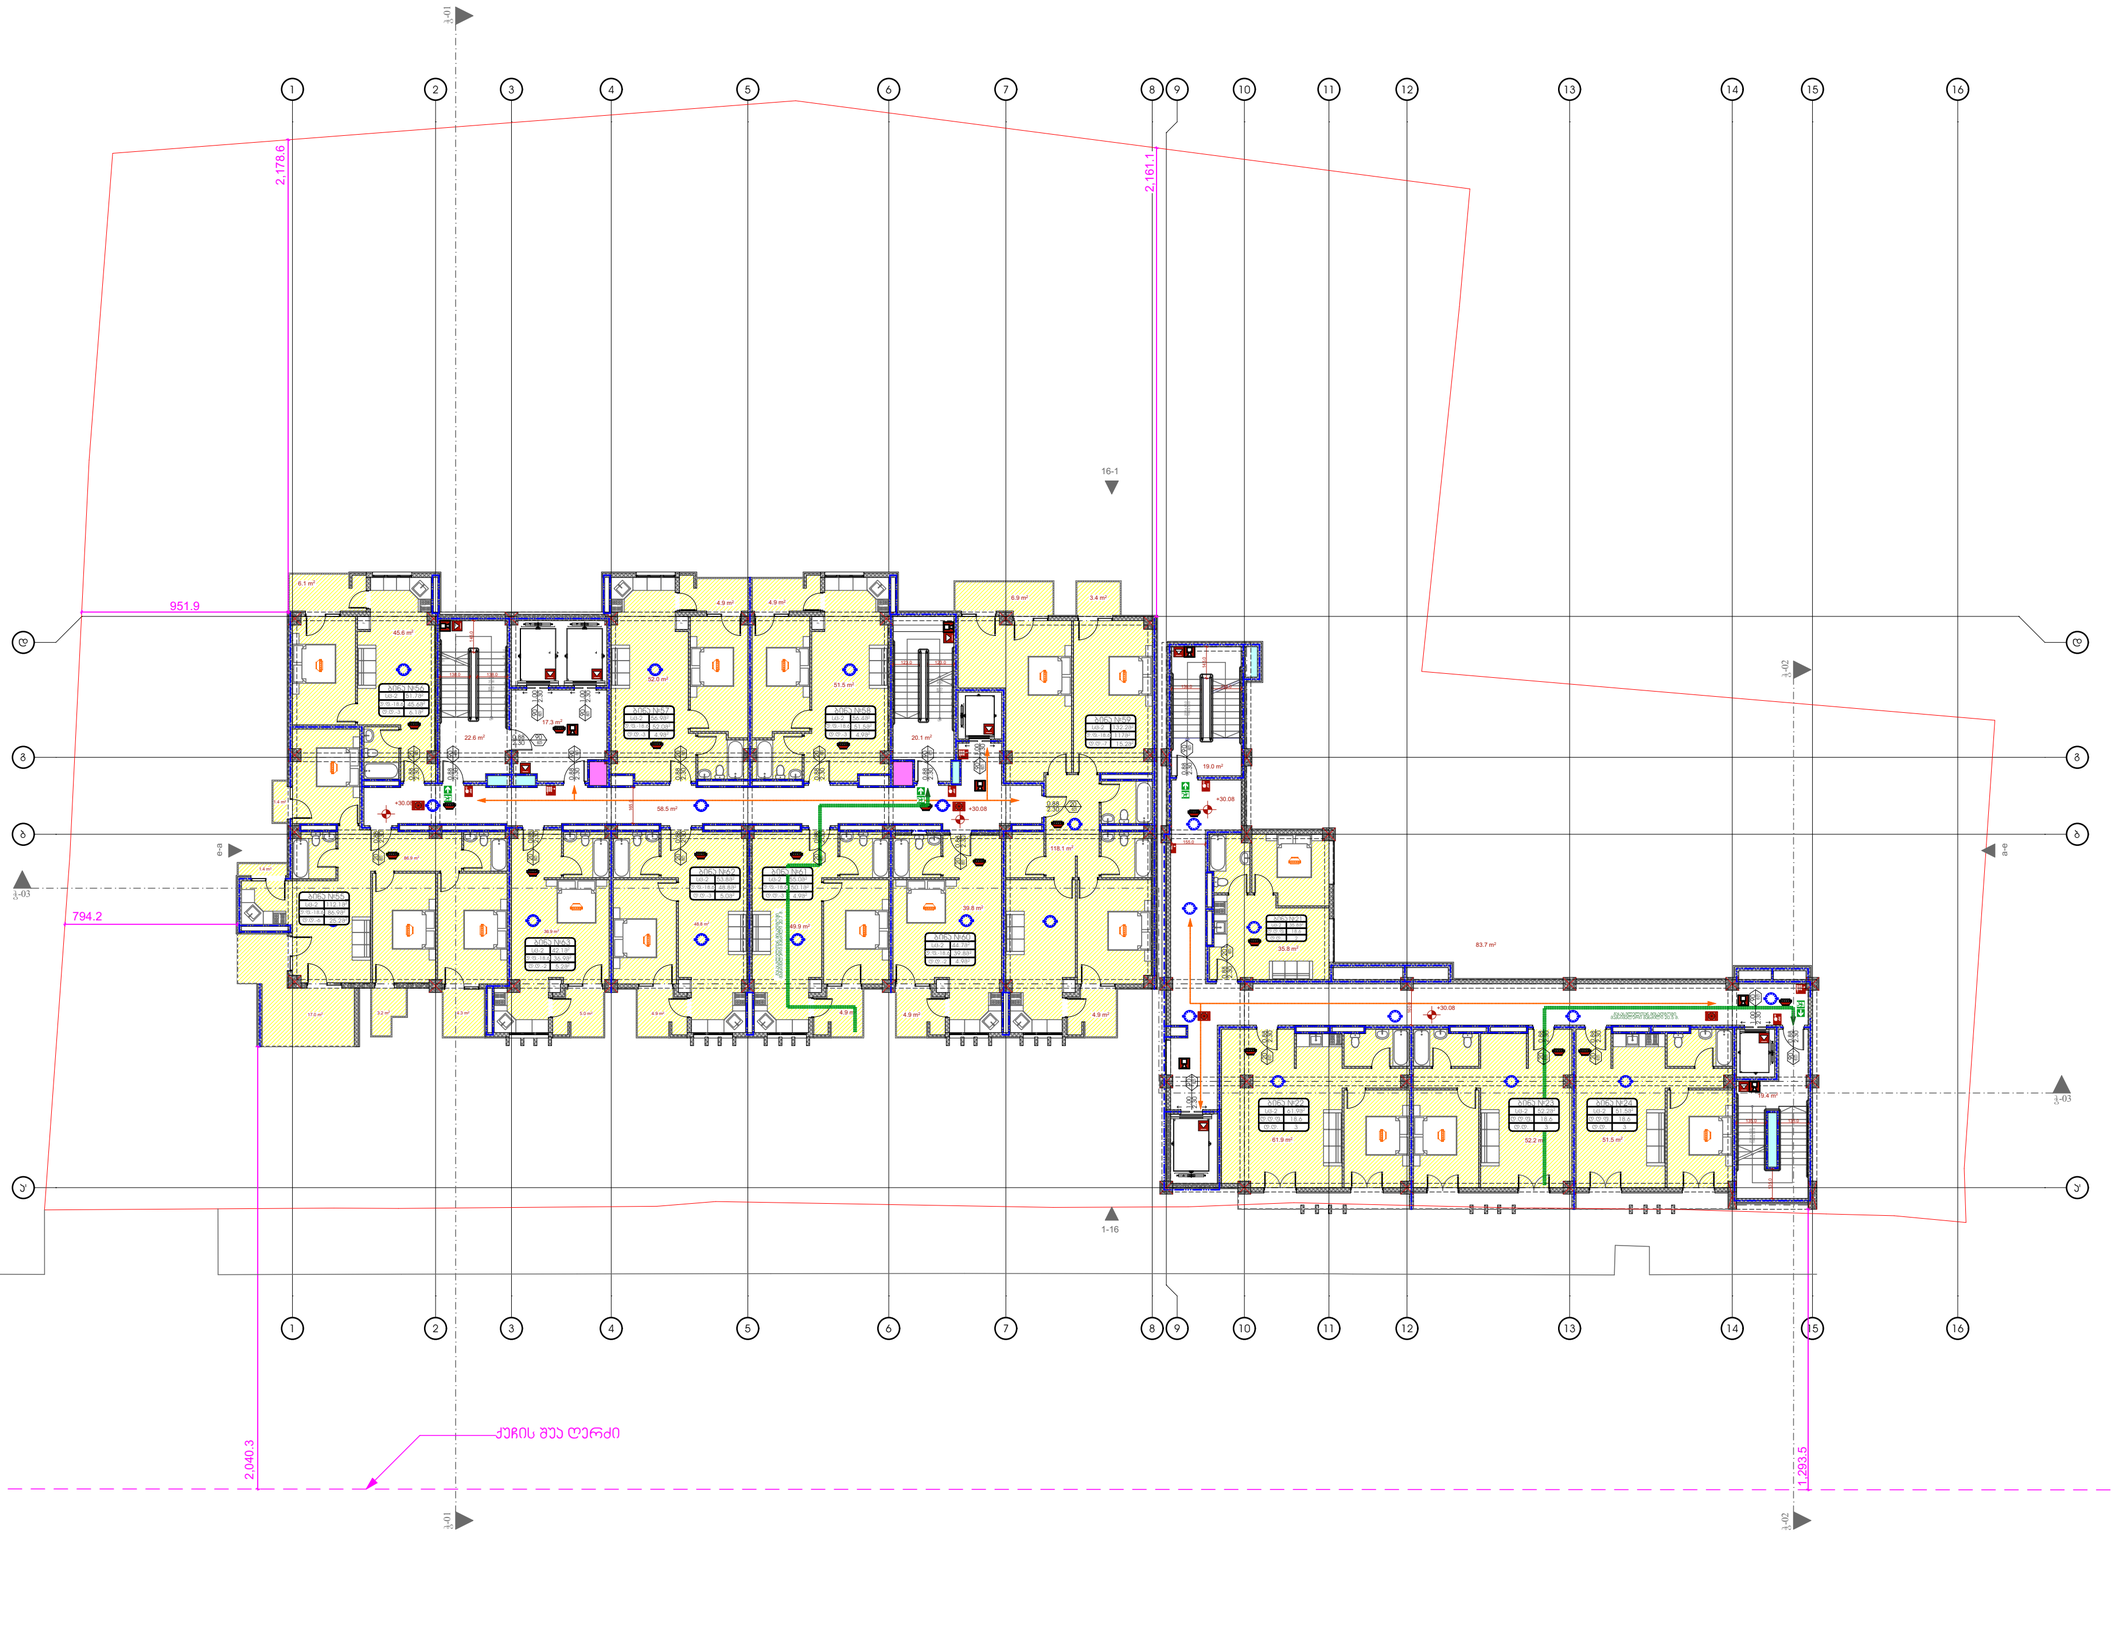

N

საპროექტო ორგანიზაცია
Company name

პროექტის დასახელება
Job Title

მრავალფუნქციური პომპლექსი

მისამართი:
Address

საქართველო, თბილისი,
ქ. თბილისი, ბერი გაბრიელ
სალოსის გამზირი №130

ს/კ: 01.17.11.029.055

განმარტებები:
Explication:

შენიშვნა:
Notes:

1. ნახაზზე ზომები მოცემულია სანტიმეტრებში.
2. ქანდლოტაციები მიღებამდე პროექტში შესაძლებელია განხორციელდეს ცვლილებები.
3. ნახაზის ყველა ცვლილება ამონაწერის პროექტში მეთანამშრომლე უნდა იყოს პროექტის ავტორთან.

არქიტექტურული ნაწილი

პროექტის სტატუსი Drawing Status	თარიღი Date
სტადია პროექტი	2020/10/26

შემსრულებლები
performers

თანამდებობა	სახელი,გვარი	ხელმოწერა
პრ. ავტორი	დ.გაირაბეთაშვილი	
არქიტექტორი		
არქიტექტორი		
არქიტექტორი		
ვიზუალიზაცია		

ნახაზის დასახელება
Drawing title

+30.08 ნიშნულის გეგმა

ინდექსი № INDEX	ფურც. რაოდ. PAGES	ფურცლის ზომა
12	33	A2

მასშტაბი
Drawing Scale
1:200

2020 წ



N

საპროექტო ორგანიზაცია
Company name

პროექტის დასახელება
Job Title

მრავალფუნქციური პომპლექსი

მისამართი:
Address

საქართველო, თბილისი,
ქ. თბილისი, ბერი გაბრიელ
სალოსის გამზირი №130

ს/კ: 01.17.11.029.055

განმარტება:
Explication:

შენიშვნა:
Notes:

1. ნახაზზე ზომები მოცემულია სანტიმეტრებში.
2. ექსპლუატაციაში მიღებამდე პროექტში შესაძლებელია განხორციელდეს ცვლილებები.
3. ნახაზის ფაქტი ცვლილება მხოლოდ ავტორის პროექტში შეტანილი ცვლილებების პროექტის ავტორთან.

არქიტექტურული ნაწილი

პროექტის სტატუსი Drawing Status	თარიღი Date
სტადია პროექტი	2020/10/26

მონაწილეობა performers

მონაწილეობა	სახელი,გვარი	ხელმოწერა
პრ. ავტორი	ლ.ბაირამაშვილი	
არქიტექტორი		
არქიტექტორი		
არქიტექტორი		
ვიზუალიზაცია		

ნახაზის დასახელება
Drawing title

+33.28 ნიშნულის გეგმა

ინდექსი № INDEX	ფურც. რაოდ. PAGES	ფურცლის ზომა
13	33	A2

მასშტაბი
Drawing Scale
1:200

2020 წ

N

951.9
794.2
2,178.6
2,161.1
1,255.0
2,310.3
1,293.5
+36.48
+36.48
+36.48
ჯეჩის შუა ღერძი
1-01
1-02
1-03
1-16
16-1

1	45.6 m²	
2	22.6 m²	
3	17.3 m²	
4	52.0 m²	
5	4.9 m²	
6	4.9 m²	
7	51.5 m²	
8	20.1 m²	
9	6.9 m²	
10	3.4 m²	
11	19.0 m²	
12	58.5 m²	
13	118.1 m²	
14	46.9 m²	
15	32 m²	
16	32 m²	
17	32 m²	
18	36.9 m²	
19	49.9 m²	
20	4.9 m²	
21	4.9 m²	
22	4.9 m²	
23	32.9 m²	
24	3.9 m²	
25	7.9 m²	

საკონტაქტო ორგანიზაცია
Company name

პროექტის დასახელება
Job Title

მრავალფუნქციური პომპლექსი

მისამართი:
Address

საქართველო, თბილისი,
ქ. თბილისი, ბერი გაბრიელ
სალოსის გამზირი №130

ს/კ: 01.17.11.029.055

განმარტება:
Explication:

შენიშვნა:
Notes:

1. ნახაზზე ზომები მოცემულია სანტიმეტრებში.
2. ექსპლუატაციაში მიღებამდე პროექტში შესაძლებელია განხორციელდეს ცვლილებები.
3. ნახაზის ყველა ცვლილება მშენებლობის პროცესში მეთანხმებული უნდა იქნეს პროექტის ავტორთან.

არქიტექტურული ნაწილი

პროექტის სტატუსი Drawing Status	თარიღი Date
სტადია პროექტი	2020/10/26

შემსრულებლები
performers

თანამდებობა	სახელი,გვარი	ხელმოწერა
პრ. ავტორი	დ.გაირაბეთაშვილი	
არქიტექტორი		
არქიტექტორი		
არქიტექტორი		
ვიზუალიზაცია		

ნახაზის დასახელება
Drawing title

+36.48 ნიშნულის გეგმა

ინდექსი № INDEX	ფურც. რაოდ. PAGES	ფურცლის ზომა
14	33	A2

მასშტაბი
Drawing Scale
1:200

2020 წ

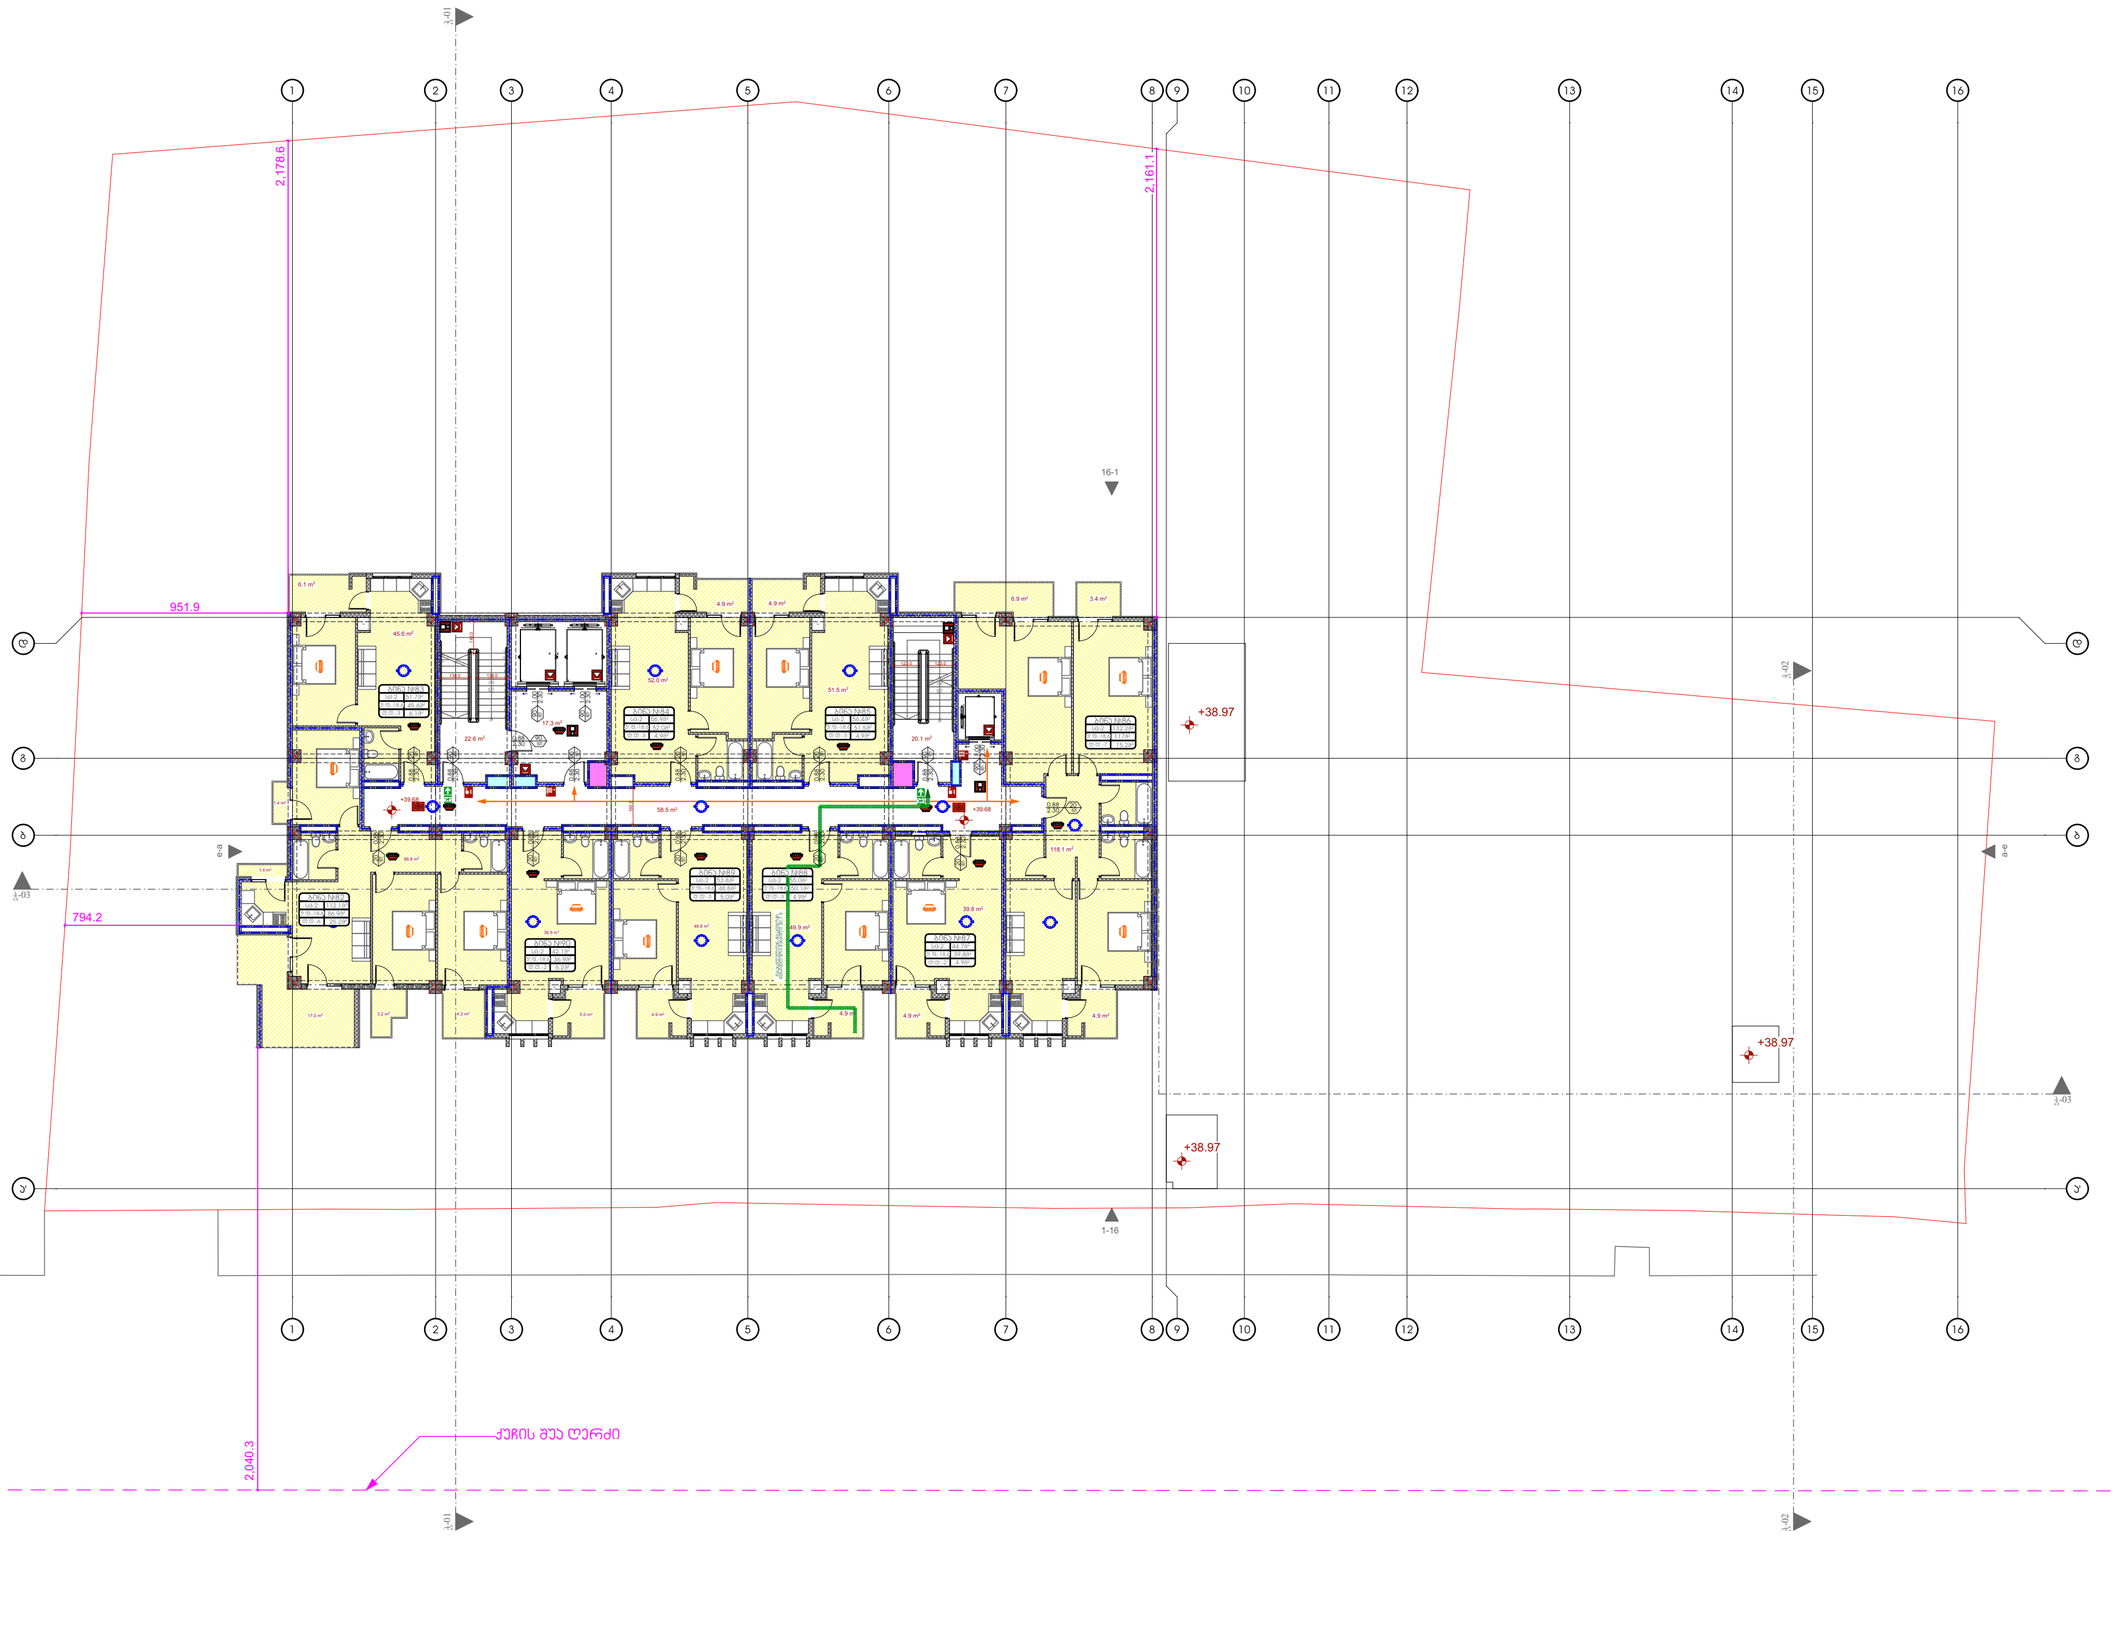



საკონტაქტო ორგანიზაცია
Company name

პროექტის დასახელება
Job Title

მრავალფუნქციური პომპლექსი

მისამართი:
Address

საქართველო, თბილისი,
ქ. თბილისი, ბერი გაბრიელ
სალოსის გამზირი №130

ს/კ: 01.17.11.029.055

განმარტებები:
Explication:

შენიშვნა:
Notes:

1. ნახაზზე ზომები მოცემულია სანტიმეტრებში.
2. ექსპლუატაციაში მიღებამდე პროექტში
შესაძლებელია განხორციელდეს ცვლილებები.
3. ნახაზის ფასეული ცვლილება მშენებლობის
პროცესში მეთანხმებული უნდა იყოს
პროექტის ავტორთან.

არქიტექტურული ნაწილი

პროექტის სტატუსი Drawing Status	მქს. თარიღი Date
სტადია პროექტი	2020/10/26

მონაწილეობა performers

მონაწილეობა	სახელი,გვარი	ხელმოწერა
პრ. ავტორი	ლ.ბაირამგვილი	
არქიტექტორი		
არქიტექტორი		
არქიტექტორი		
პრიველიზაცია		

ნახაზის დასახელება
Drawing title

+39.68 ნიშნულის გეგმა

ინდექსი № INDEX	ფურც. რაოდ. PAGES	ფურცლების ზომა
15	33	A2

მასშტაბი
Drawing Scale
1:200

2020 წ

N

951.9

2,178.6

2,161.1

794.2

2,310.3

ჯ-01

ჯ-02

ჯ-03

8-9

16-1

1-16

ჯ-01

ჯ-02

ჯ-03

8-9

1-16

ქუჩის შუა ღერძი

1	2	3	4	5	6	7	8	9	10	11	12	13	14	15	16	
ღ																ღ
8																8
ბ																ბ

+42.88

58.5 m²

საკონტაქტო ორგანიზაცია
Company name

პროექტის დასახელება
Job Title

მრავალფუნქციური პომპლექსი

მისამართი:
Address

საქართველო, თბილისი,
ქ. თბილისი, ბერი გაბრიელ
სალოსის გამზირი №130

ს/კ: 01.17.11.029.055

განმარტება:
Explication:

შენიშვნა:
Notes:

1. ნახაზზე ზომები მოცემულია სანტიმეტრებში.
2. ქანდლოტაბანიში მიღებამდე პროექტში შესაძლებელია განხორციელდეს ცვლილებები.
3. ნახაზის ყველა ცვლილება მხოლოდ პროექტის პროექტში მეთანხმებული უნდა იყოს პროექტის ავტორთან.

არქიტექტურული ნაწილი

პროექტის სტატუსი Drawing Status	თარიღი Date
სტადია პროექტი	2020/10/26

მემსრულებლები
performers

თანამდებობა	სახელი,გვარი	ხელმოწერა
პრ. ავტორი	დ.ბაირამბეგოვილი	
არქიტექტორი		
არქიტექტორი		
არქიტექტორი		
ვიზუალიზაცია		

ნახაზის დასახელება
Drawing title

+42.88 ნიშნულის გეგმა

ინდექსი № INDEX	ფურც. რაოდ. PAGES	ფურცლის ზომა
16	33	A2

მასშტაბი
Drawing Scale
1:200

2020 წ

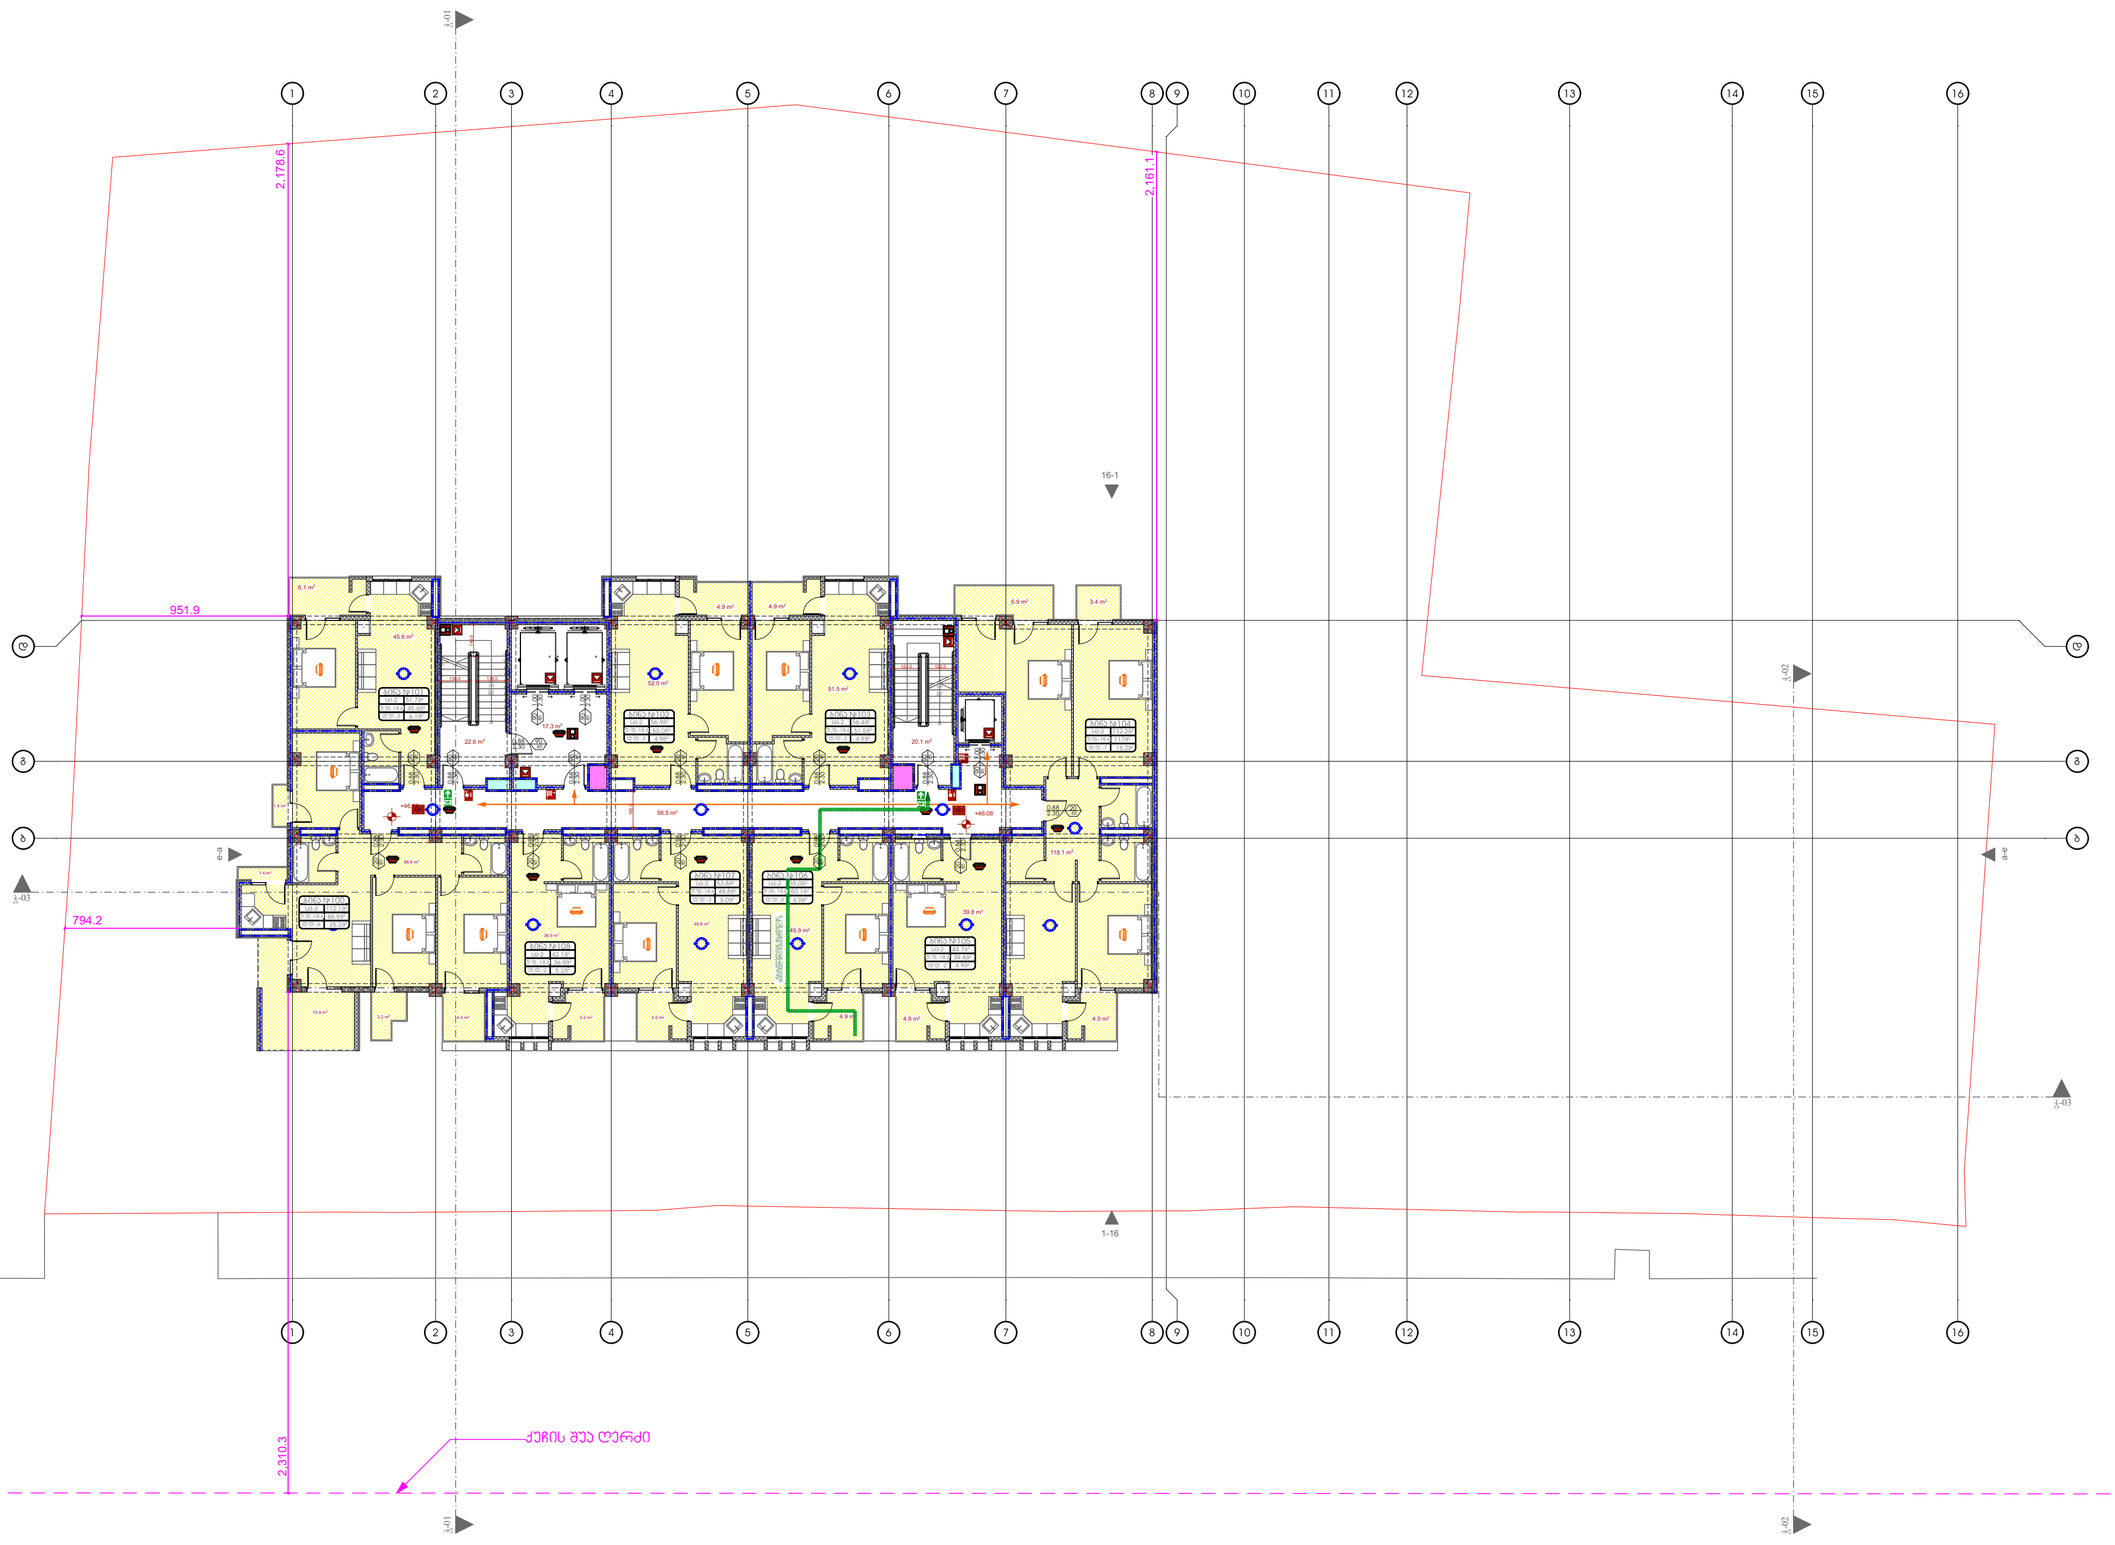

N

საპროექტო ორგანიზაცია
Company name

პროექტის დასახელება
Job Title

მრავალფუნქციური პომპლექსი

მისამართი:
Address

საქართველო, თბილისი,
ქ. თბილისი, ბერი გაბრიელ
სალოსის გამზირი №130

ს/კ: 01.17.11.029.055

ექსპლიკაცია:
Explication:

შენიშვნა:
Notes:

1. ნახაზზე ზომები მოცემულია სანტიმეტრებში.
2. ექსპლოატაციაში მიღებამდე პროექტში შესაძლებელია განხორციელდეს ცვლილებები.
3. ნახაზის ყველა ცვლილება ამთანხმებლობის პროცესში მეთანხმებული უნდა იყოს პროექტის ავტორთან.

არქიტექტურული ნაწილი

პროექტის სტატუსი Drawing Status	თარიღი Date
სტადია პროექტი	2020/10/26

შემსრულებლები
performers

თანამდებობა	სახელი,გვარი	ხელმოწერა
პრ. ავტორი	დ.ბაირამბეგოვილი	
არქიტექტორი		
არქიტექტორი		
არქიტექტორი		
ვიზუალიზაცია		

ნახაზის დასახელება
Drawing title

+46.08 ნიშნულის გეგმა

ინდექსი № INDEX	ფურც. რაოდ. PAGES	ფურცლის ზომა
17	33	A2

მასშტაბი
Drawing Scale
1:200

2020 წ

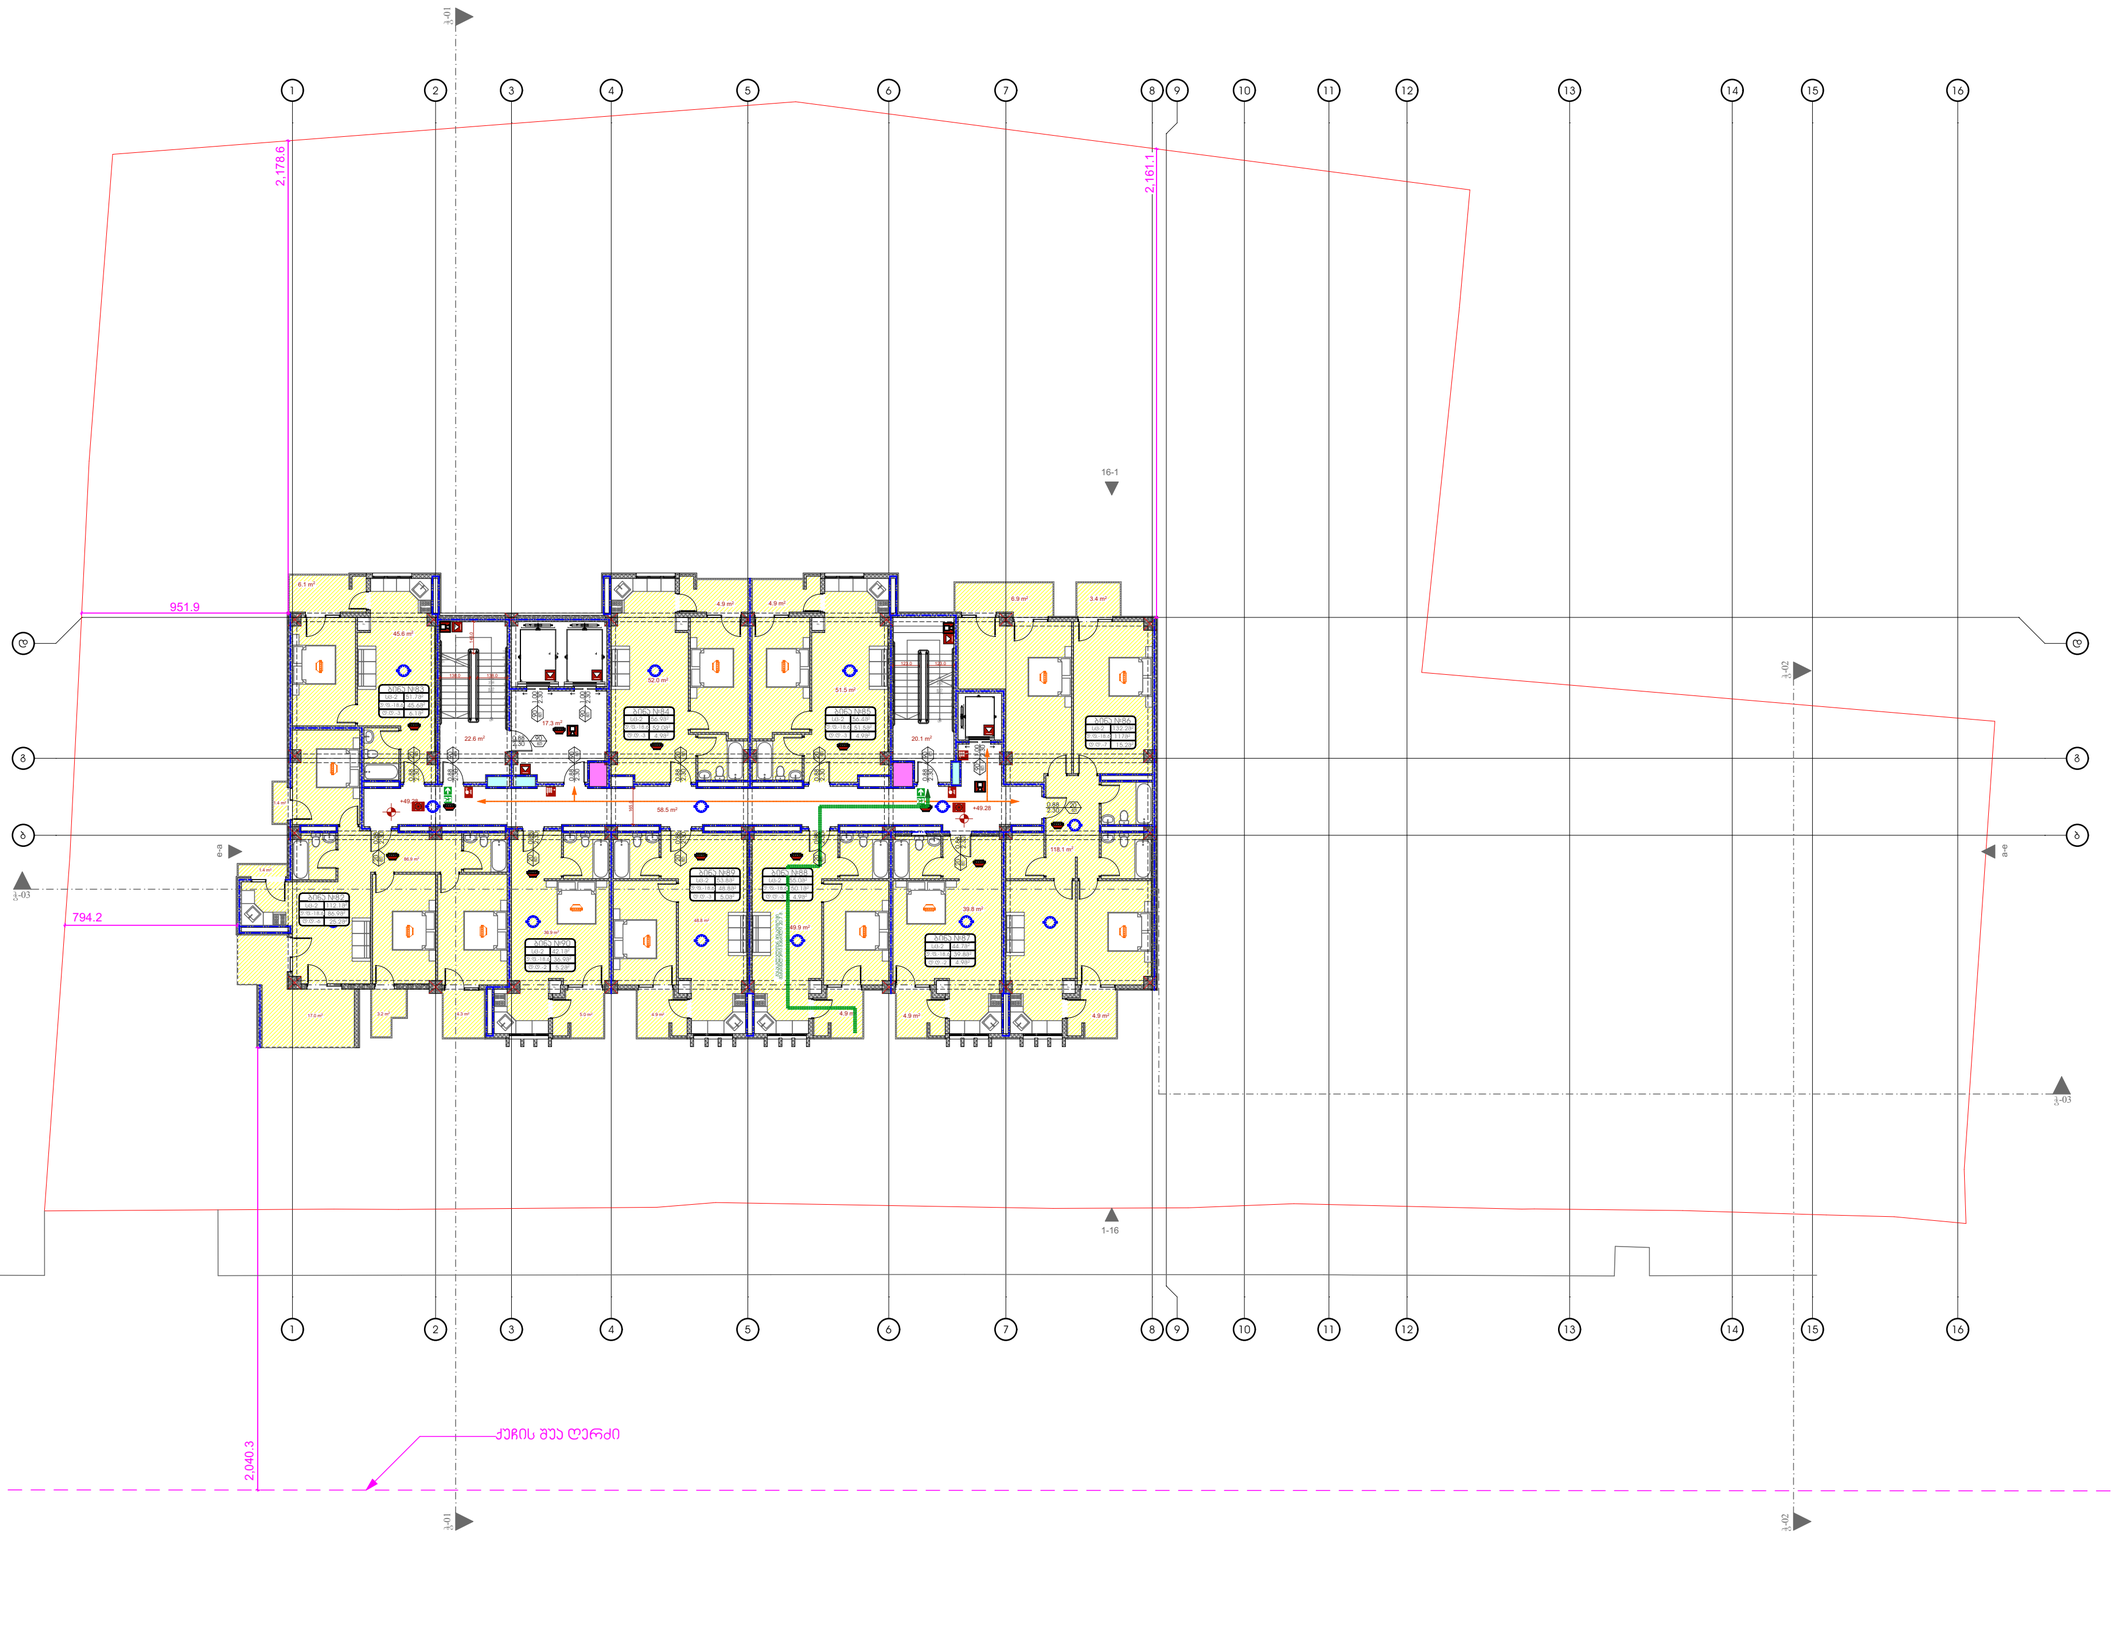

N

საპროექტო ორგანიზაცია
Company name

პროექტის დასახელება
Job Title

მრავალფუნქციური პომპლექსი

მისამართი:
Address

საქართველო, თბილისი,
ქ. თბილისი, ბერი გაბრიელ
სალოსის გამზირი №130

ს/კ: 01.17.11.029.055

განმარტებები:
Explication:

შენიშვნა:
Notes:

1. ნახაზზე ზომები მოცემულია სანტიმეტრებში.
2. ექსპლუატაციაში მიღებამდე პროექტში შესაძლებელია განხორციელდეს ცვლილებები.
3. ნახაზის ფრაგმენტია მთვნალობის პროექტში შეთანხმებული უნდა იყოს პროექტის ავტორთან.

არქიტექტურული ნაწილი

პროექტის სტატუსი Drawing Status	შეს. თარიღი Date
სტადია პროექტი	2020/10/26

შემსრულებლები
performers

თანამდებობა	სახელი,გვარი	ხელმოწერა
პრ. ავტორი	ლ.ბაირამგვილი	
არქიტექტორი		
არქიტექტორი		
არქიტექტორი		
პრზალიზაცია		

ნახაზის დასახელება
Drawing title

+49.28 ნიშნულის გეგმა

ინდექსი № INDEX	ფურც. რაოდ. PAGES	ფურცლების ზომა
18	33	A2

მასშტაბი
Drawing Scale
1:200

2020 წ

N

1-01

1-02

1-03

1-16

951.9

2,178.6

2,161.1

794.2

2,310.3

ქუჩის შუა ღერძი

1	2	3	4	5	6	7	8	9	10	11	12	13	14	15	16	
ე																ე
ბ																ბ
ა																ა

საპროექტო ორგანიზაცია
Company name

პროექტის დასახელება
Job Title

მრავალფუნქციური პომპლექსი

მისამართი:
Address

საქართველო, თბილისი,
ქ. თბილისი, ბერი გაბრიელ
სალოსის გამზირი №130

ს/კ: 01.17.11.029.055

ექსპლიკაცია:
Explication:

შენიშვნა:
Notes:

1. ნახაზზე ზომები მოცემულია სანტიმეტრებში.
2. ექსპლოატაციაში მიღებამდე პროექტში შესაძლებელია განხორციელდეს ცვლილებები.
3. ნახაზის ყველა ცვლილება მხოლოდ პროექტის პროექტანტმა უნდა იწოს პროექტის ავტორთან.

არქიტექტურული ნაწილი

პროექტის სტატუსი Drawing Status	შეს. თარიღი Date
სტადია პროექტი	2020/10/26

შემსრულებლები
performers

თანამდებობა	სახელი.გვარი	ხელმოწერა
პრ. ავტორი	დ.ბაირამბეგოვილი	
არქიტექტორი		
არქიტექტორი		
არქიტექტორი		
ვიზუალიზაცია		

ნახაზის დასახელება
Drawing title

+52.48 ნიშნულის გეგმა

ინდექსი № INDEX	ფურც. რაოდ. PAGES	ფურცლის ზომა
19	33	A2

მასშტაბი
Drawing Scale
1:200

2020 წ

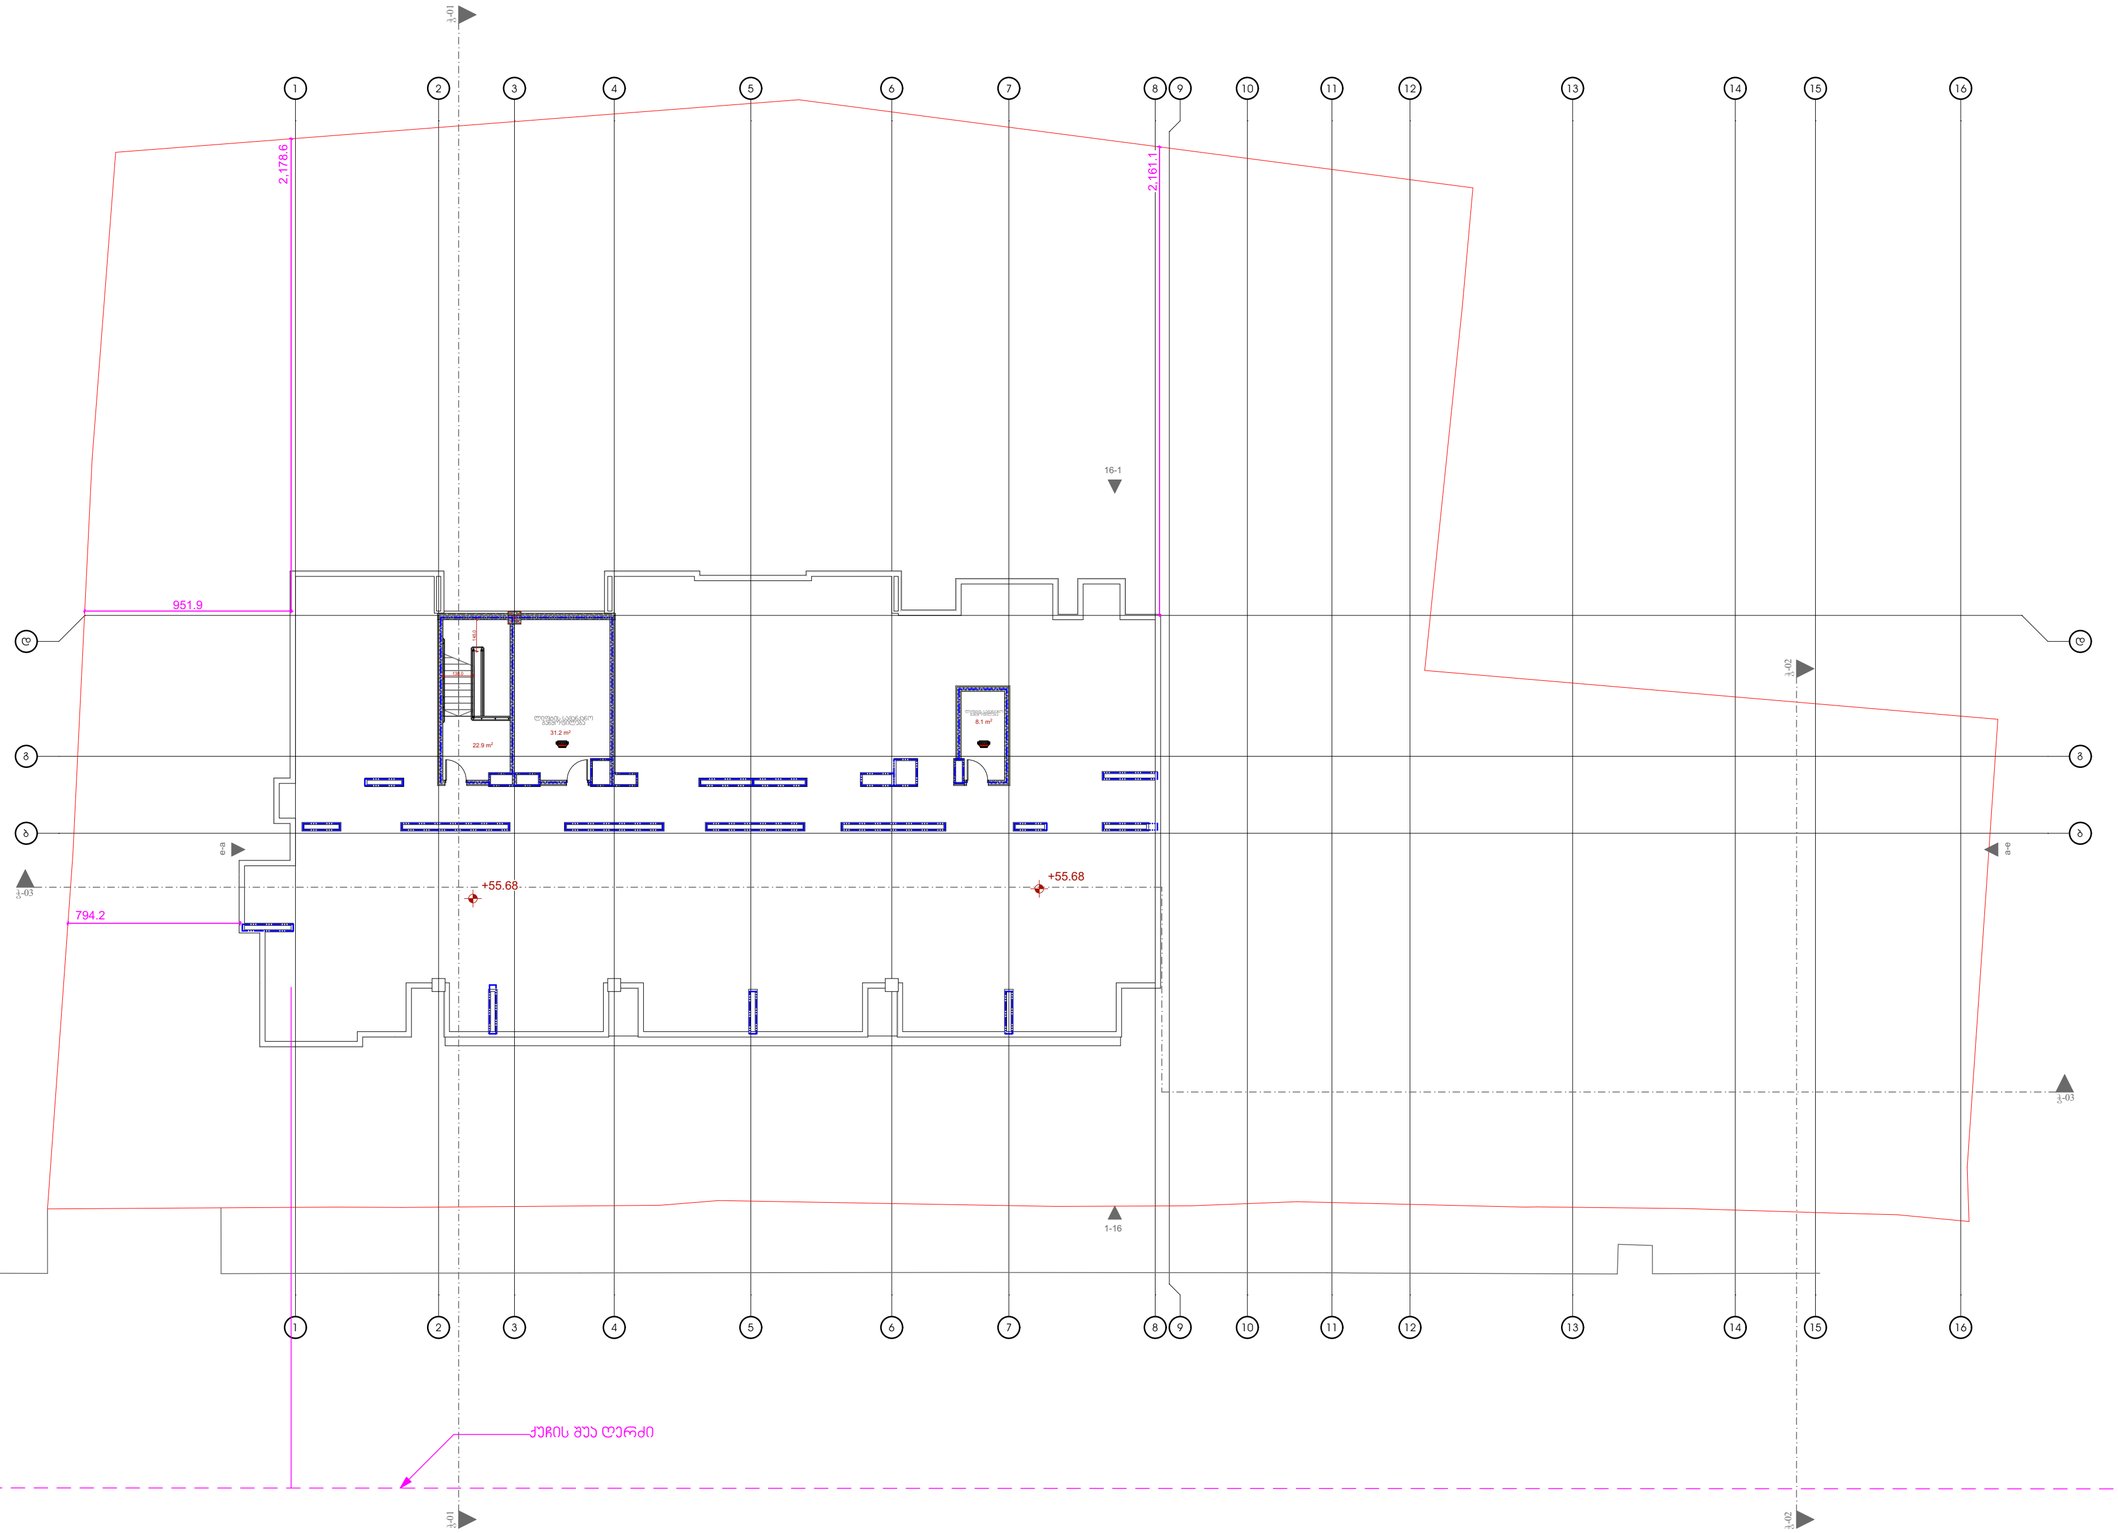

საპროექტო ორგანიზაცია
Company name

პროექტის დასახელება
Job Title

მრავალფუნქციური პომპლექსი

მისამართი:
Address

საქართველო, თბილისი,
ქ. თბილისი, ბერი გაბრიელ
სალოსის გამზირი №130

ს/კ: 01.17.11.029.055

განმარტება:
Explication:

შენიშვნა:
Notes:

1. ნახაზზე ზომები მოცემულია სანიმუშოდ.
2. ქანაღლობაზემი მიღებამდე პროექტში შესაძლებელია განხორციელდეს ცვლილებები.
3. ნახაზის ყველა ცვლილება მშენებლობის პროცესში შეთანხმებული უნდა იყოს პროექტის ავტორთან.

არქიტექტურული ნაწილი

პროექტის სტადია Drawing Status	შეს. თარიღი Date
სტადია პროექტი	2020/10/26

შემსრულებლები
performers

თანამდებობა	სახელი,გვარი	ხელმოწერა
პრ. ავტორი	დ.გაირგვლიელი	
არქიტექტორი		
არქიტექტორი		
არქიტექტორი		
ვიზუალიზაცია		

ნახაზის დასახელება
Drawing title

+55.68 ნიშნულის გეგმა

ინდექსი № INDEX	ფურც. რაოდ. PAGES	ფურცლის ზომა
20	33	A2

მასშტაბი
Drawing Scale
1:200

2020 წ

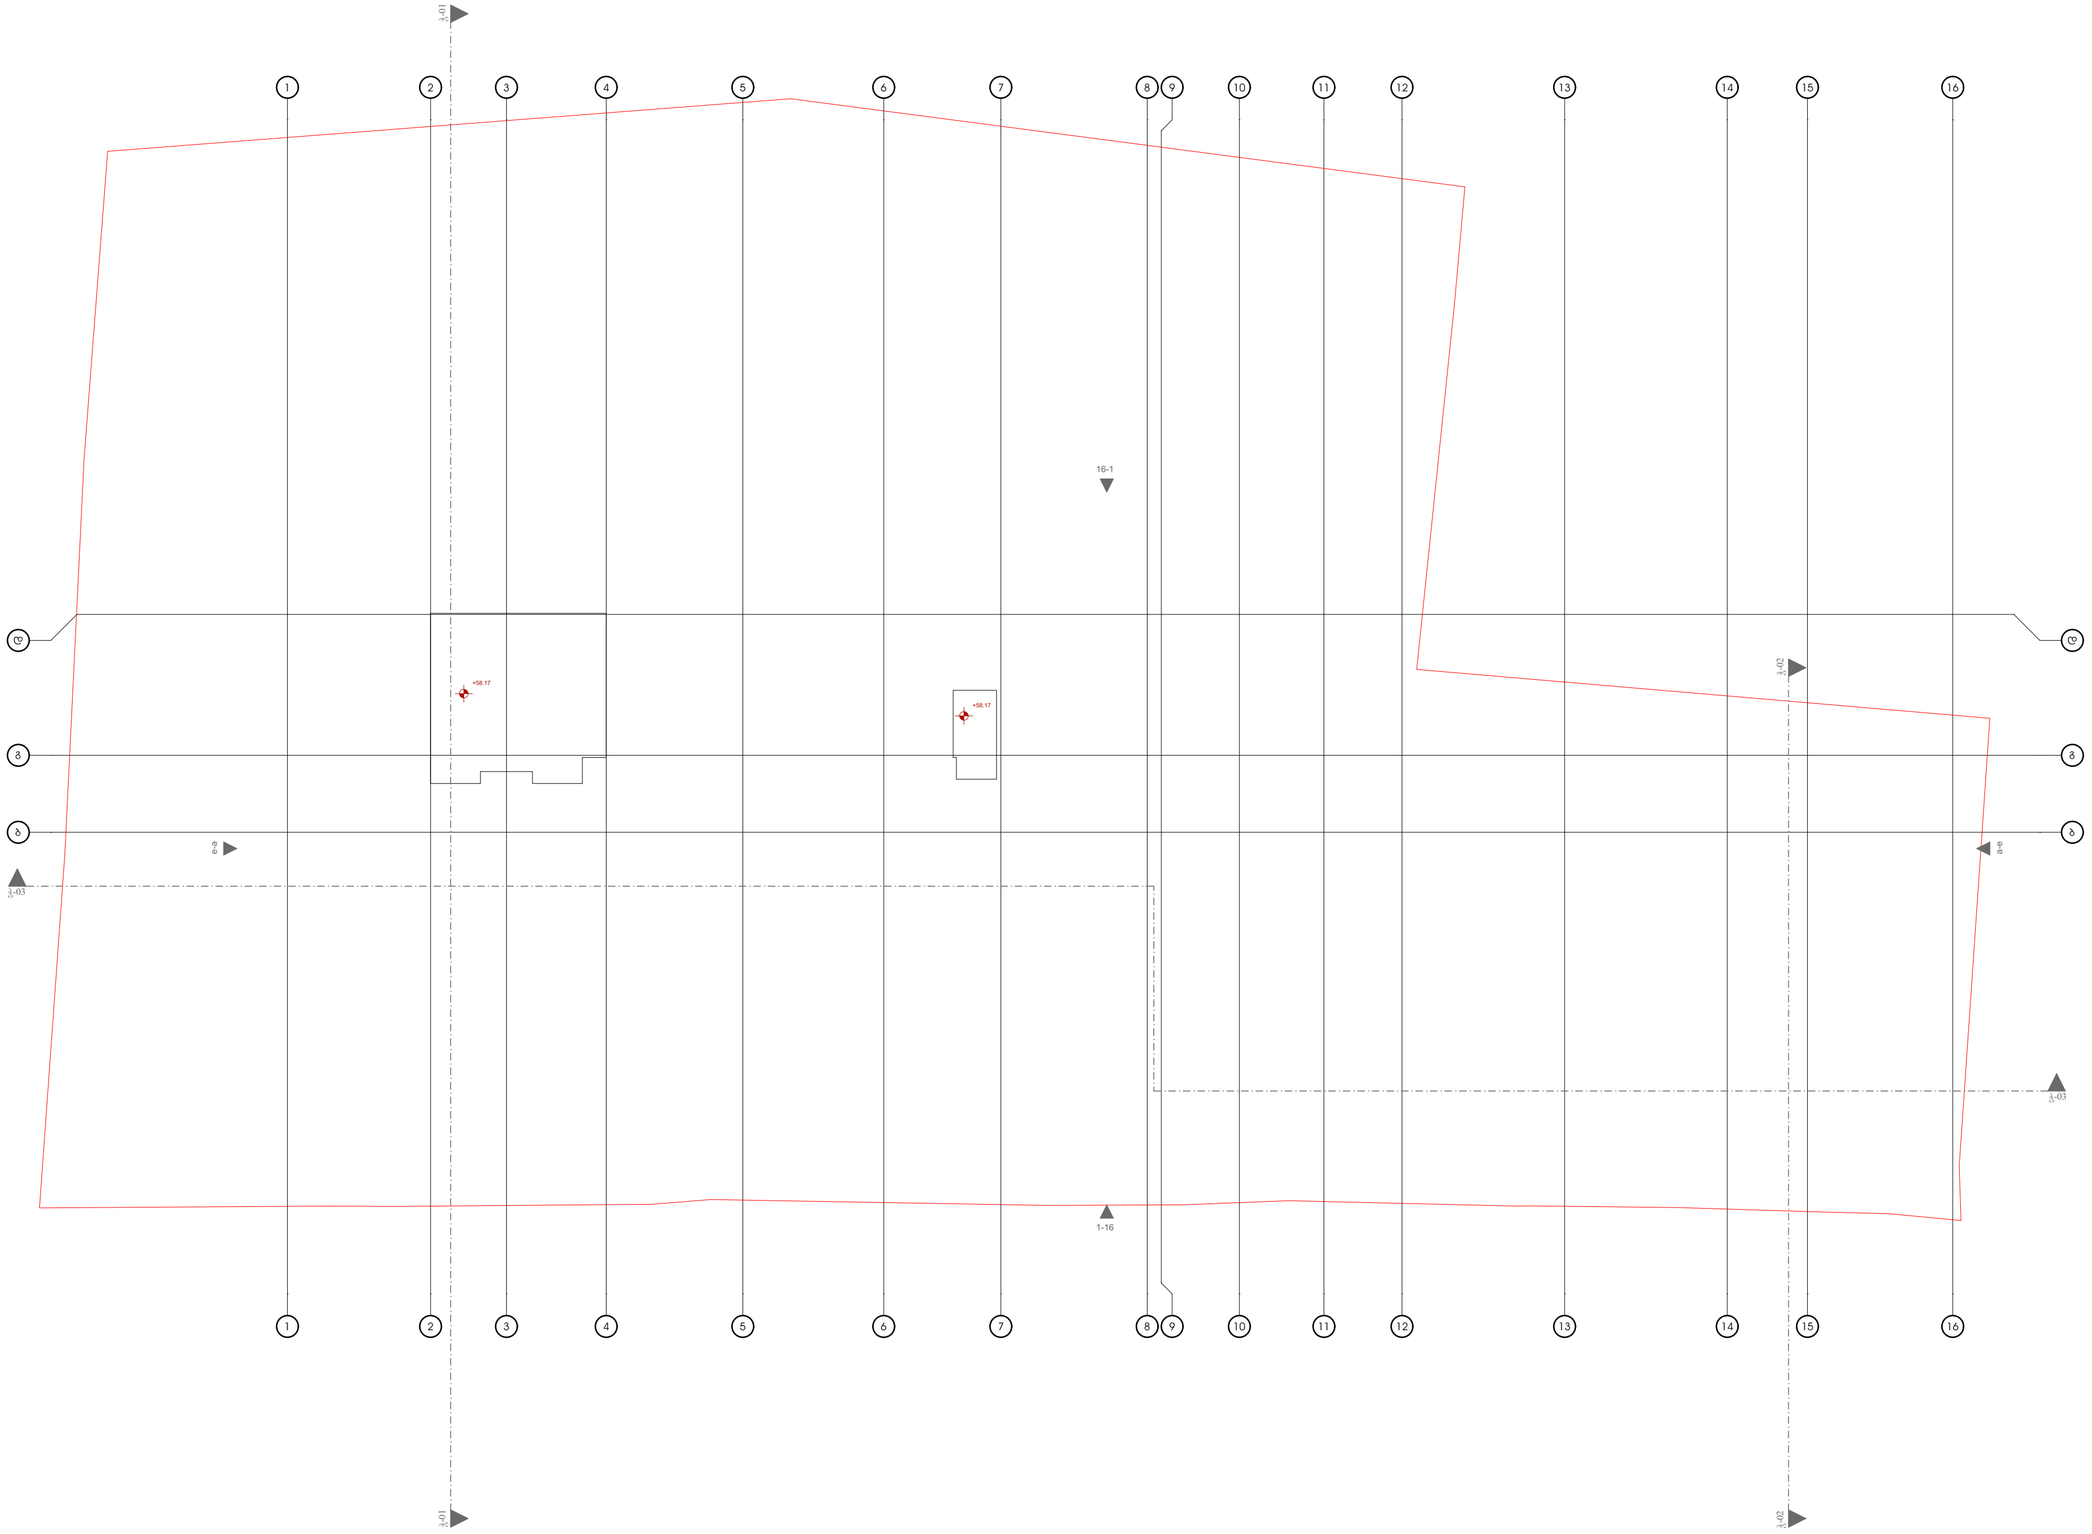

საპროექტო ორგანიზაცია
Company name

პროექტის დასახელება
Job Title

მრავალფუნქციური პომპლექსი

მისამართი:
Address

საქართველო, თბილისი,
ქ. თბილისი, ბერი გაბრიელ
სალოსის გამზირი №130

ს/ს: 01.17.11.029.055

განმარტებები:
Explication:

შენიშვნა:
Notes:

1. ნახაზზე ზომები მოცემულია სანტიმეტრებში.
2. ვასკლოტბეტონი მიღებამდე პროექტში
შესაძლებელია მცირეგანზომილებიანი ცვლილებები.
3. ნახაზის ფრაგმენტის ცვლილება მიზანშეწონილობის
პროცესში მეთანხმებელი უნდა იყოს
პროექტის პავტორთან.

არქიტექტურული ნაწილი

პროექტის სტატუსი Drawing Status	თარიღი Date
სტადია პროექტი	2020/10/26

შემსრულებლები
performers

თანამდებობა	სახელი,გვარი	ხელმოწერა
არ. პატრონი	დ.ბაირაშვილი	
არქიტექტორი		
არქიტექტორი		
არქიტექტორი		
ვიზუალიზაცია		

ნახაზის დასახელება
Drawing title

+58.88 ნიშნულის გეგმა

ინდექსი № INDEX	ფურც. რაოდ. PAGES	ფურცლის ზომა
21	33	A2

მასშტაბი
Drawing Scale
1:200

2020 წ