
ტოპოგრაფიული გადაღება

მასშტაბი 1:500

მისამართი: ქ. თბილისი, ბერი გაბრიელ სალოსის გამზირი №130
საკ. კოდი: 01.17.11.029.055

ფართობი: 3700 მ²

სარგებლობის ფორმა: კერძო საკუთრება

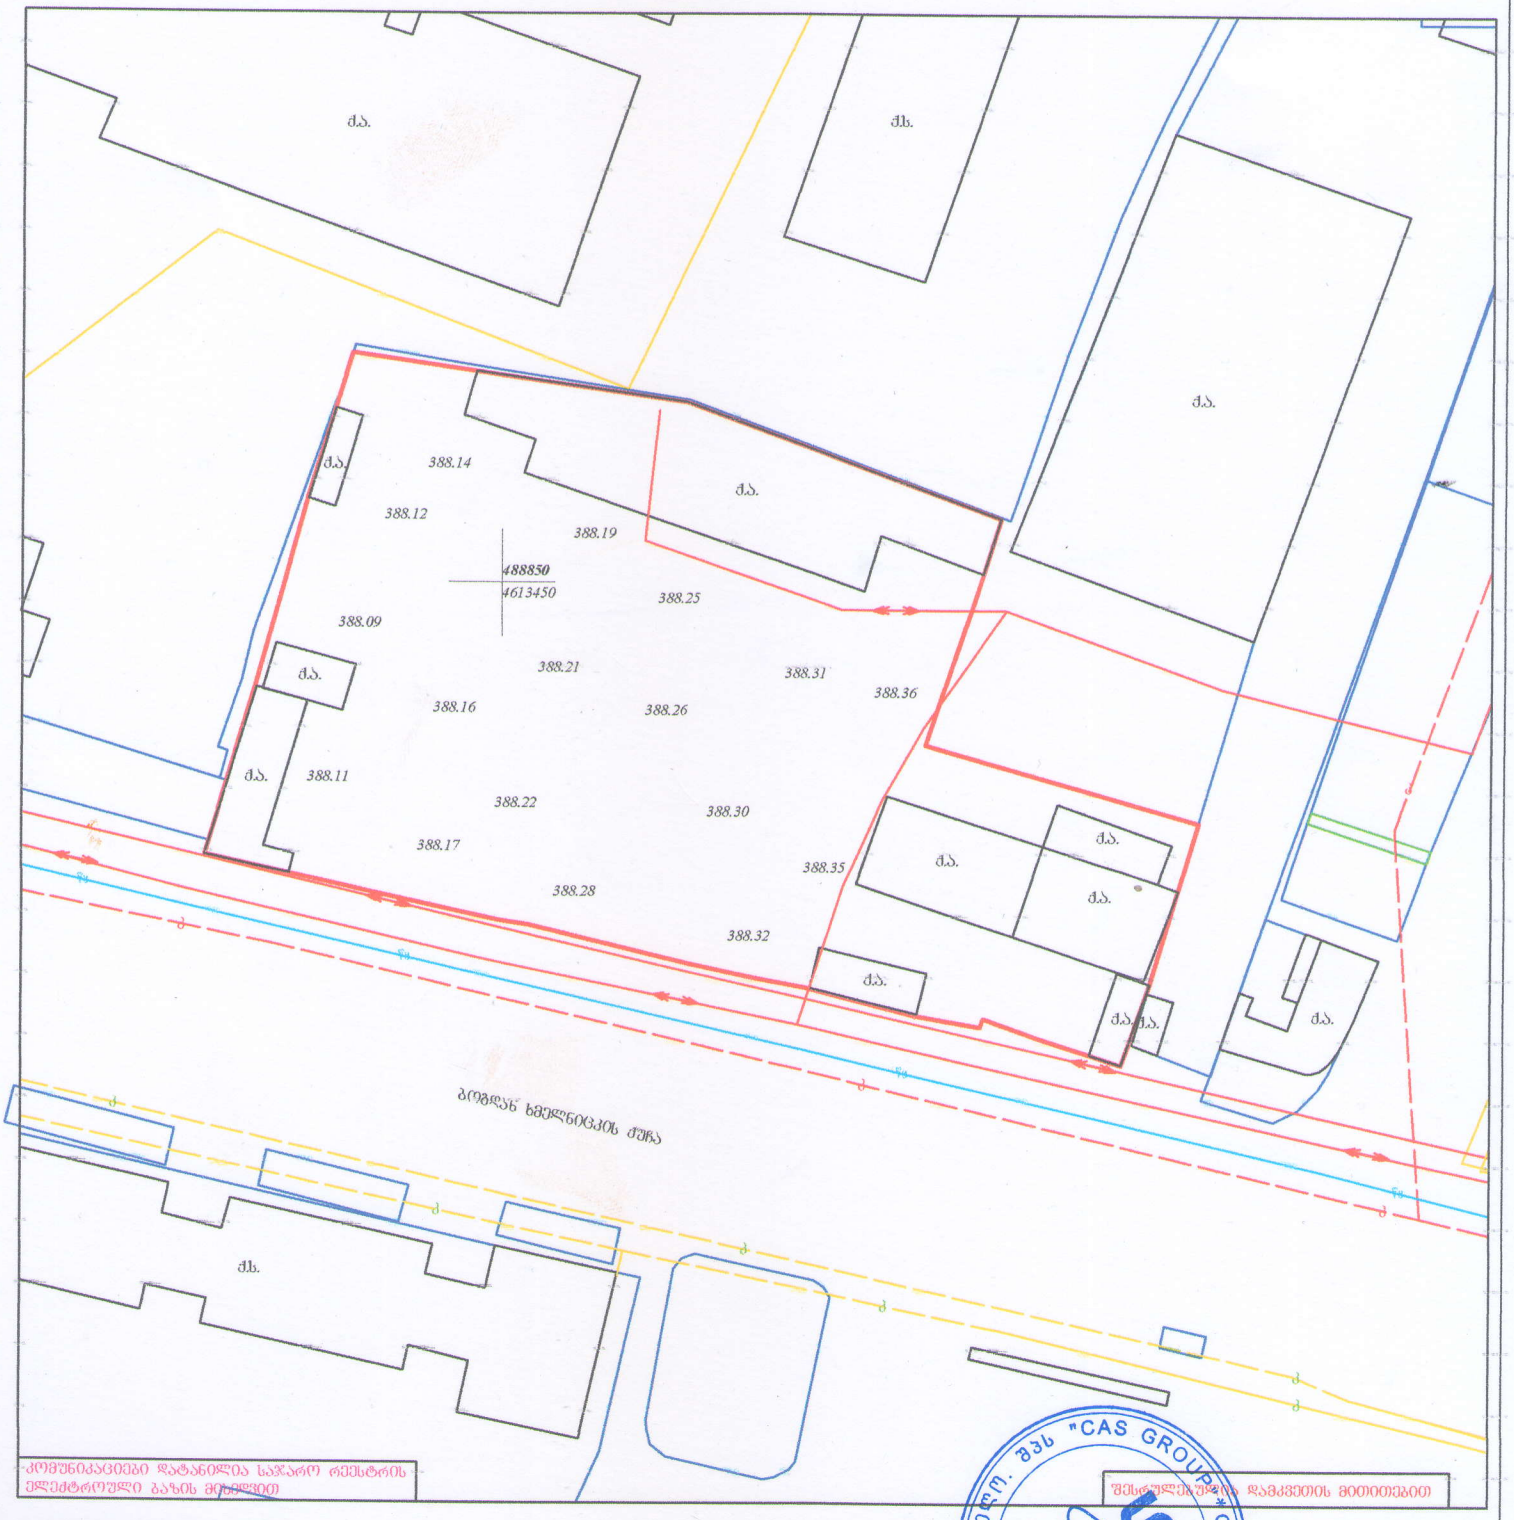


კომუნიკაციები დატანილია საჯარო რესტრის ელექტრონული ბაზის მიხედვით

შესრულებულის დამოწმების მითითებით

პირობითი ნიშნები

ძ.ხ. ძველის სახეობრებელი	ბორდიური
ა.შ. ავტომაგრძელი	გაზგამანილება
პორიზონტალი	კანალიზაცია
595.63 აბსოლუტი ნიშნული	ელექტრომანილება
	წყალგამანილება
	კოორდინატის ბაზე
	ლანდშაფტი
	ბეტონის დენძი
	მრგვალი ბა
	ხის დენძი

შ.პ.ს. "CASgroup" მის: ქუთაისის ქ. №6		ქ. თბილისი, ბერი გაბრიელ სალოსის გამზირი №130 საკ. კოდი: 01.17.11.029.055	შესრულების თარიღი
დირექტორი	შ. ქებისაშვილი	ტოპოგრაფიული გადაღება	10.08.2016 წ.

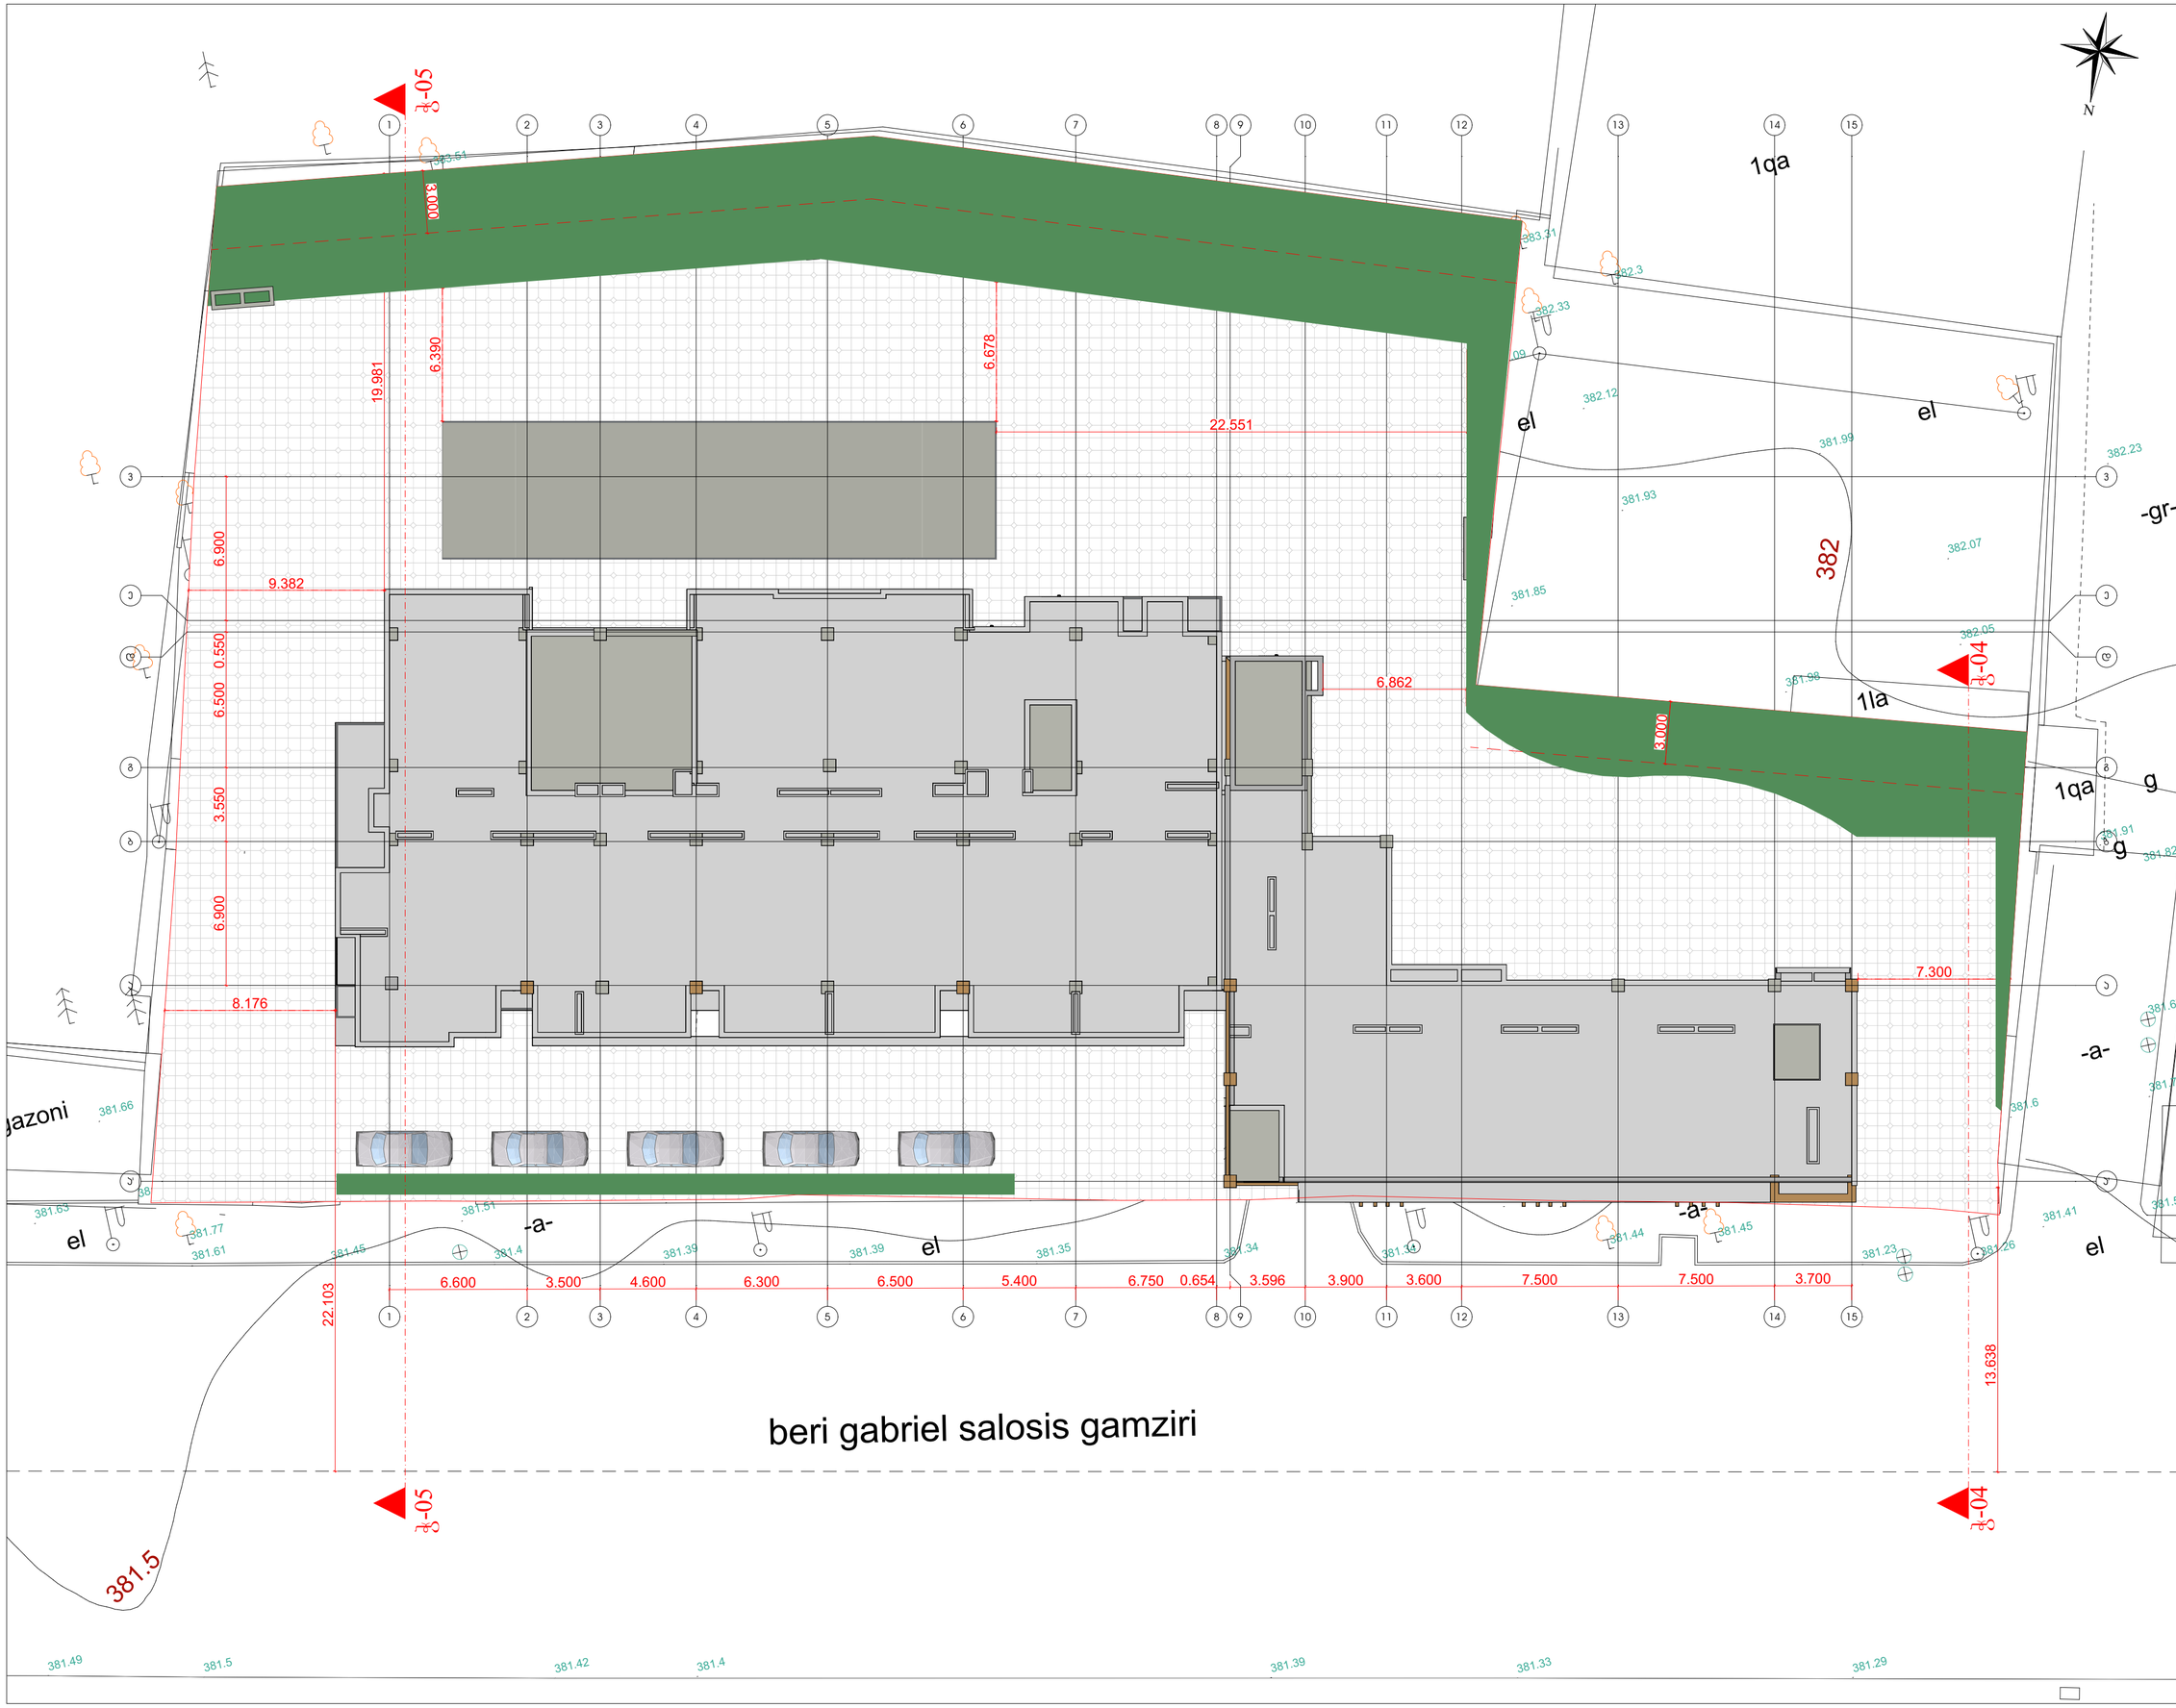

საპროექტო ორგანიზაცია
Company name

პროექტის დასახელება
Job Title

ᲜᲘᲠᲝᲛᲣᲪᲑ ᲥᲐᲓᲔ

მისამართი:
Address

ᲜᲘᲫᲘᲒᲔ ᲩᲝᲣᲜᲒᲠᲧ, ᲜᲘᲫᲘᲒᲔ ᲩᲘᲒᲧ, ᲜᲘᲫᲘᲒᲔ ᲥᲓᲔᲠᲔᲡᲘ1

ს/ე: ᲜᲘᲫᲘᲒᲔ ᲠᲝᲡᲢᲝᲪᲘᲓᲔ

ექსპლიკაცია:
Explication:

შენიშვნა:
Notes:

1. ნახაზზე ზომები მოცემულია სანტიმეტრებში.
2. ექსპლოატაციაში მიღებამდე პროექტში შესაძლებელია განხორციელდეს ცვლილებები.
3. ნახაზის ყველა ცვლილება ამთნაზეს პროექტის ავტორთან.

არქიტექტურული ნაწილი

პროექტის სტატუსი Drawing Status	თარიღი Date
სტადია პროექტი	2020/10/26

შემსრულებლები
performers

თანამდებობა	სახელი,გვარი	ხელმოწერა
პრ. ავტორი	დ.ბაირამაშვილი	
არქიტექტორი		
არქიტექტორი		
არქიტექტორი		
ვიზუალიზაცია		

ნახაზის დასახელება
Drawing title

მენ-მეშმა

ინდექსი № INDEX	ფურც. რაოდ. PAGES	ფურცლის ზომა
1	3	A2

მასშტაბი
Drawing Scale
1:200

2020 წ