

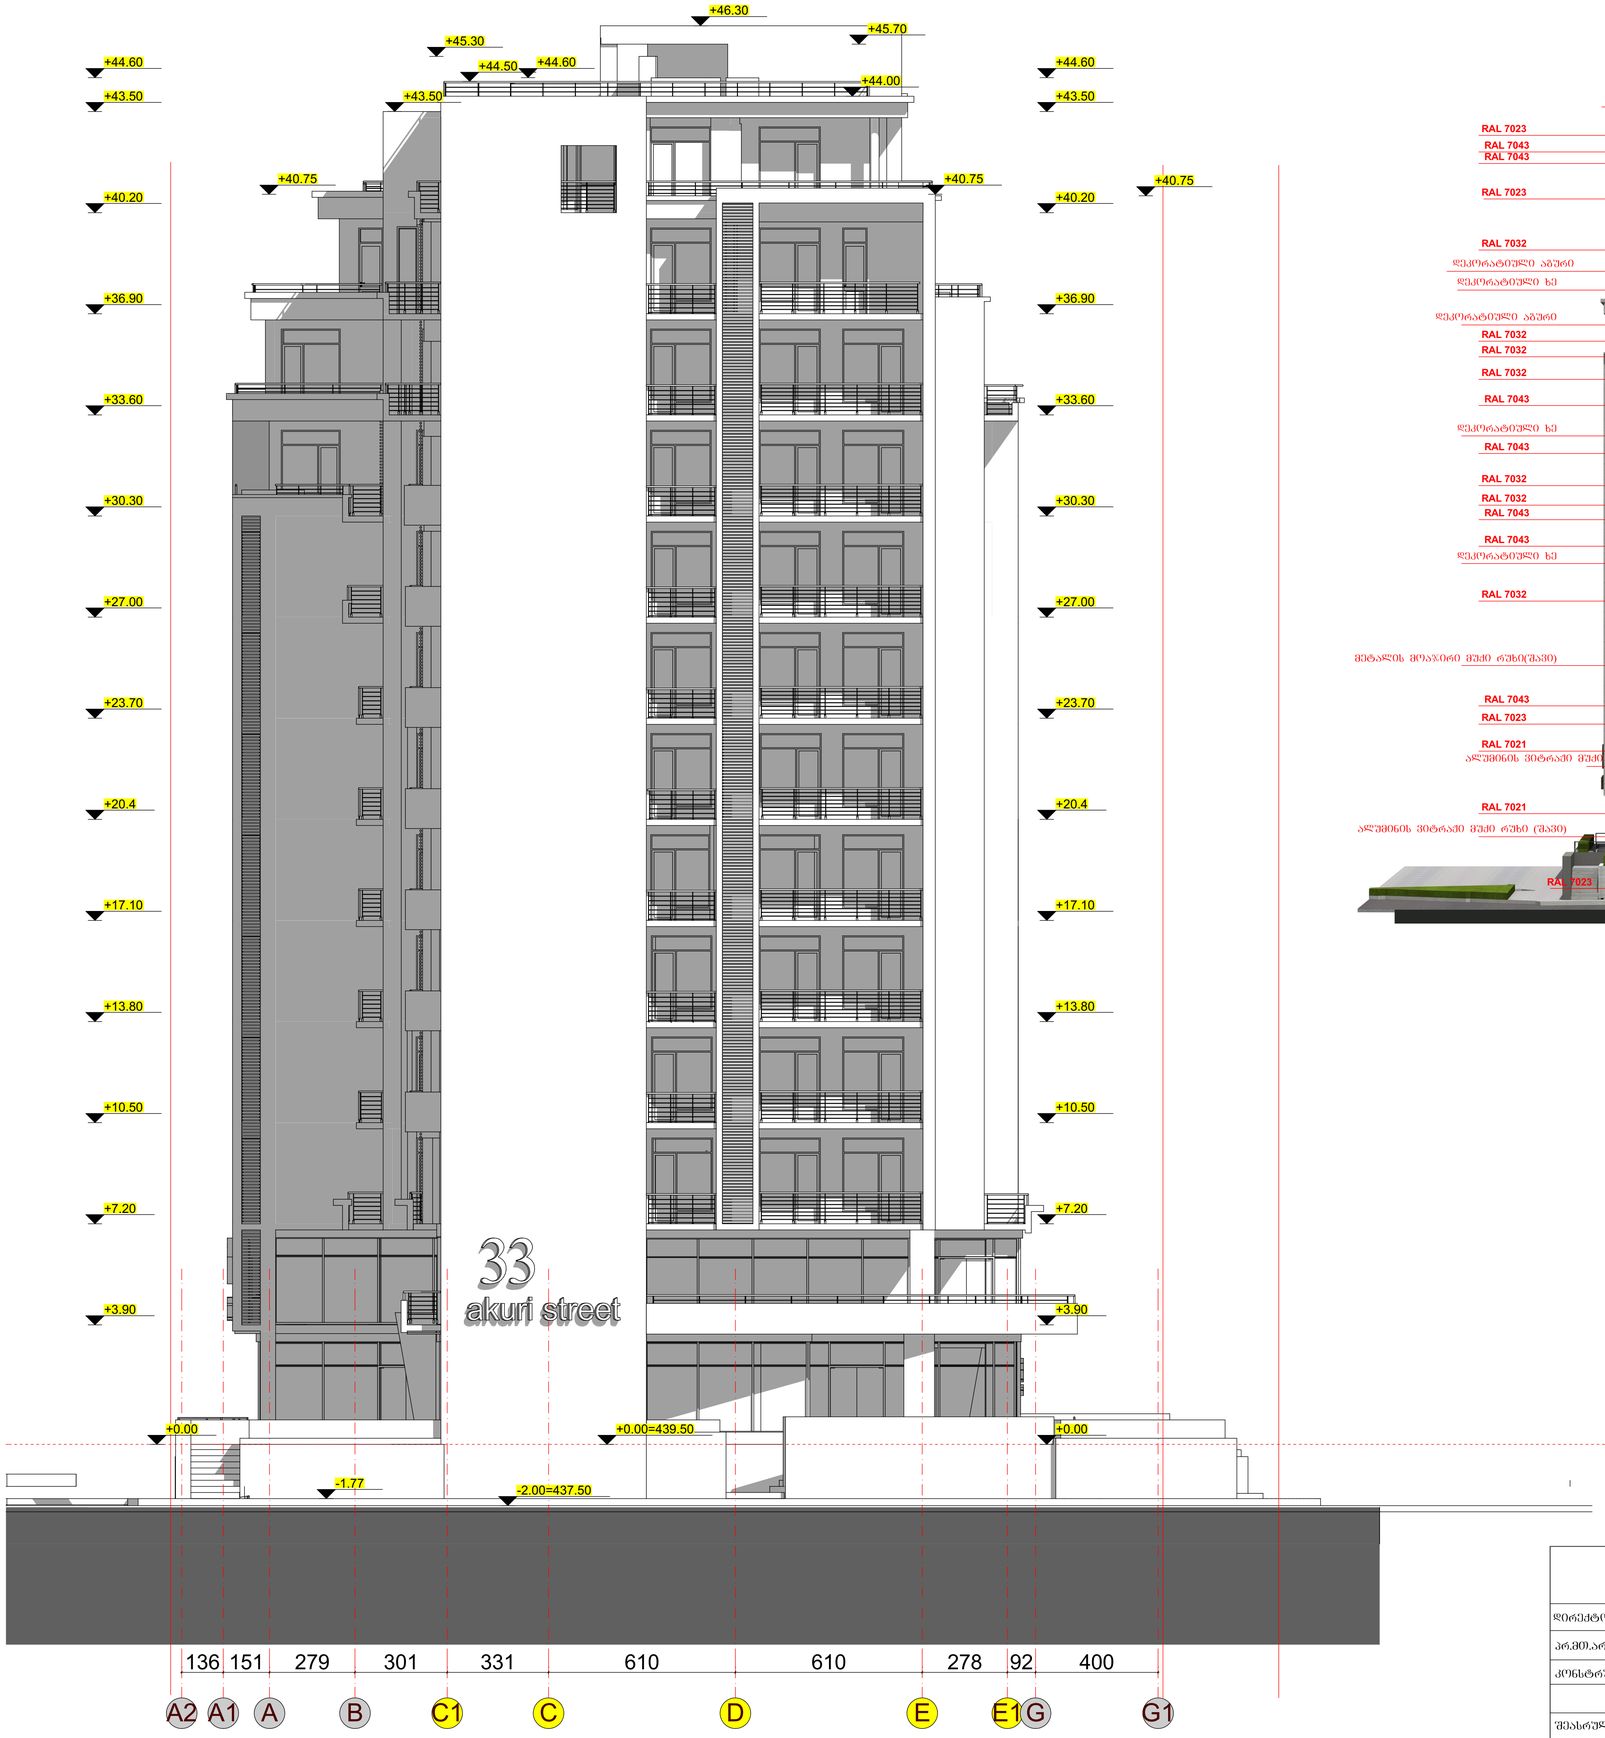



შპს "არდ ჯბუფი"			აკურის ქ. №33	დამკვეთი შუქრი კაკაურიძე პ/ნ 01019009108 ი.მ.ა. "აკურის №27, 29, 33 ალმასიანის №34, 40, 42, 46"			
დირექტორი	ა. ჯავჯანიძე		კორექტირებული პროექტი არქიტექტურული ნაწილი	მ-ბი	სტადია	ფ. №	რაოდ.
პრ.მთ.არქ.	ა. ჯავჯანიძე			1:100	არქ. პრო.	26	
კონსტრუქტორი	ბ. ცომაია		ფასადი A-G				
				2020 წ.			
შეასრულა							