-3.00 -3.00 -3.00 -3.00 -3.00 -3.00 R450 R850

430 600 540
280

280

280 280

სამანქანო პანდუსი -3.00
400 200

550

550
600

440

620

545

530
460

530 600 1880 180 180 #50 #49 #48 #47 #46 #45 #44 #43 #42 #41

#40
#24

#25

#26

#16 #27

#17

#18

#19

#20

#21

#22

#23
#101

#102

#103

#104

#105

#106

#9

#8

#7

#6

#5

#4

#3

#2

#1

#51

#108

#107

#97

#98

#99

#100

#39

#37

#35

#33

#32

#34

#36

#38

#72 #70 #66 #64 #62 #58 #56 #54

#71 #69 #67 #65 #63 #61 #59 #57 #55

#52

-1 სართული (ავტოსადგომი) 205 205 205

600
600

340

40 შახტები ემსახურება კიბის უჯრედის მექანიკურ განიავებას შახტები ემსახურება კიბის უჯრედის მექანიკურ განიავებას შახტები ემსახურება კიბის უჯრედის მექანიკურ განიავებას შახტები ემსახურება კიბის უჯრედის მექანიკურ განიავებას პარკინგის ფართი - 3642.5 მ2 კიბის უჯრედის ფართი - 140.5 მ2 დამხმარე ფართი - 40.9 მ2 15,9 მ2 19,5 მ2 ა 1 2 3 4 5 6 7 8 9 10 11 12 13 14 15 16 17 640 640 640 640 640 640 640 640 640 640 640 640 640 640 640 640 10280 ა' ბგდეზთი' იკ

480 640 580 640 640 640 640 380 260 640

4200

455

460

5.5 m2 1 1 2 2 3 34 4 475

580 640 480 დამხმარე ფართი N1 დამხმარე ფართი N2 დამხმარე ფართი N3 33.6 მ2 38.5 მ2 33.6 მ2 34.8 მ2 ავტომანქანისთვის განკუთვნილი ერთი მანქანის სადგომი შეადგენს 13.75მ2-ს (მანქანების რაოდენობა 108) 108*13.75= 1485 მ2

550 250

ავტომანქანისთვის განკუთვნილი სავალი ნაწილის ფართობი შეადგენს 2157.5 მ2 ავტოსადგომის ჯამური ფართობი შეადგენს 3642.5 მ2 პროექტი A-1 ფორმატი დაკვეთა # ფაილის სახელი -1 სართული ავტოსადგომის გეგმა1:100 თანამდებობა გვარი ხელმოწერა ავტორი დაამუშავა სტადია ინდექსი ფურც. დირექტორი მრავალბინიანი საცხოვრებელი სახლი გეგმები.დწგ 1. ნახაზზე ზომები მოცემულია სანტიმეტრებში; 2. ნახაზზე ყველა ცვლილება მშენებლობისას შეთანხმებული უნდა იყოს პროექტის ავტორთან; 3. ფურცლის კორექტირებით ავტომატურად უქმდება წინა ვარიანტი; შეამოწმა რ. xecuriani მასშტაბი თარიღი 12/12/2017 # კორექტ. თარიღი 123456 პროექტის # 1.7.17 6.00 არქიტექტურული ნიშნული ჭრილის ხაზი ღერძის ხაზი 1 SCALE DATE OF ISSUE PAGES REV. DATE STAGE INDEX PAPER SIZE CONTRACT # PROJECT # FILE NAME 126.4მ2 01 რ. xecuriani გ. დვალი ბ. პაპისმედოვი ნინოშვილის 64 შპს "ნიუ ლაიფ" გ. გეგელაშვილი 09.12.2019 25.12.2019 16.10.2020

TV +0.90 TV TV

600

პირველი სართულის გეგმა

შესასვლელი თაღი შესასვლელი თაღი

შესასვლელი თაღი -0.60 -0.60 -0.60 -0.60

280

280 280

280 -0.50 +0.00 -0.50 -0.50 +0.90 +0.75 +0.00 სამანქანო პანდუსი +0.30

205 640
640 640

290 330
310

250

770 620
520

430

200

300 570 49.9 მ2 ბინა #14

330 780

300 TV 570

310 780

300 570

310 780 48.4 მ2 ბინა #12 48.4 მ2 ბინა #13

300

580 640 57.7 მ2 ბინა #11

ბინა #10 57.0 მ2

320

310 290

300 340

640 660 620

480 320 42.2 მ2 ბინა #1

300 TV 4.6 მ2 აივანი 620

310 700

300 590

330 860 4.6 m2

აივანი

300 620 TV 52.8 მ2 ბინა #5 37.1 მ2 ბინა #2 TV

440 830 36.5 მ2 ბინა #3

290 560 TV 50.7 მ2 ბინა #4

290 TV

340 860 560

300 620 53.3 მ2 ბინა #9

310 700 230

310 860 +0.90 860

300

380 620 +0.90

480 280

330

ბინა #16 43.2 მ2 44.9 მ2 ბინა #15 +0.30 160

112.8 კვ.მ. 79.4 მ2 კომერციული #2 142.0 მ2 კომერციული #3 139.0 მ2 კომერციული #5 80.5 მ2 კომერციული #6 112.8 მ2 კომერციული #8 149.8 მ2 კომერციული #9 97.2 მ2 კომერციული #10 111.0 მ2 კომერციული #11 130.2 მ2 კომერციული #12 149.8 კვ.მ. 80.6 კვ.მ. 111.0 კვ.მ. 97.2 კვ.მ. 80.5 კვ.მ. 139.0 კვ.მ. 142.0 კვ.მ. 79.4 კვ.მ.

160 140

270

160320

350 +0.30 74.2 kv.m.

71.3 kv.m.

91.4 კვ.მ. 71.3 მ2 კომერციული #1 74.2 მ2 კომერციული #4 91.4 მ2 კომერციული #7 130.2 კვ.მ. 80.6 მ2 კომერციული #13 120 ა 1 2 3 4 5 6 7 8 9 10 11 12 13 14 15 16 17 640 640 640 640 640 640 640 640 640 640 640 640 640 640 640 640 10280 ა' ბგდეზთი' იკ

480 640 580 640 640 640 640 380 260 640

4200 Ø150 90 90 1080

580

180

161,2150 180 150 Ø150

160

400 55.0 მ2 ბინა #6 120 Ø150 55.0 მ2 ბინა #7 +0.00

360 132

320 340 220 116
120 600 760

640

160 205 Ø150

360 132

320 340 220 116

120

540

Ø150 360 Ø150

Ø150

90 170 450
620 60 90 90 90 90

266

60 90 48 48

შახტები ემსახურება დერეფნის მექანიკურ განიავებას შახტები ემსახურება დერეფნის მექანიკურ განიავებას შახტები ემსახურება კიბის უჯრედის მექანიკურ განიავებას შახტები ემსახურება დერეფნის მექანიკურ განიავებას შახტები ემსახურება დერეფნის მექანიკურ განიავებას შახტები ემსახურება კიბის უჯრედის და დერეფნის მექანიკურ განიავებას შახტები ემსახურება კიბის უჯრედის მექანიკურ განიავებას და ლიფტის დაწნევის სისტემას შახტები ემსახურება კიბის უჯრედის მექანიკურ განიავებას და ლიფტის დაწნევის სისტემას შახტები ემსახურება კიბის უჯრედის მექანიკურ განიავებას და ლიფტის დაწნევის სისტემას შახტები ემსახურება კიბის უჯრედის მექანიკურ განიავებას და ლიფტის დაწნევის სისტემას +0.55 39.4 მ2 კომერციული #14 საზაფხულო ფართი - 9.2 მ2 ბინების ფართი შიდა კონტურზე - 775.7 მ2 კომერციული ფართი შიდა კონტურზე - 1398.8 მ2 კიბის უჯრედის ფართი - 460.6 მ2 52.8 მ2 ბინა #8

963 1070 899

445

1534 1 1 2 2 3 34 4

60 360 200 430 320 100 190
130

160 190 230

31.5 m2

62.0 m2

132.2 m2

147.1 m2 60.8 m2
27.0 m2 190 1040

180

285
40

420

200 220 340 180 220 შენიშვნა დაკორექტირდა არსებული სიტუაციის მიხედვით პროექტი A-1 ფორმატი დაკვეთა # ფაილის სახელი I სართულის გეგმა1:100 თანამდებობა გვარი ხელმოწერა ავტორი დაამუშავა სტადია ინდექსი ფურც. დირექტორი მრავალბინიანი საცხოვრებელი სახლი გეგმები.დწგ 1. ნახაზზე ზომები მოცემულია სანტიმეტრებში; 2. ნახაზზე ყველა ცვლილება მშენებლობისას შეთანხმებული უნდა იყოს პროექტის ავტორთან; 3. ფურცლის კორექტირებით ავტომატურად უქმდება წინა ვარიანტი; შეამოწმა რ. xecuriani მასშტაბი თარიღი 12/12/2017 # კორექტ. თარიღი 123456 პროექტის # 1.7.17 6.00 არქიტექტურული ნიშნული ჭრილის ხაზი ღერძის ხაზი 1 SCALE DATE OF ISSUE PAGES REV. DATE STAGE INDEX PAPER SIZE CONTRACT # PROJECT # FILE NAME 126.4მ2 01 რ. xecuriani გ. დვალი ბ. პაპისმედოვი ნინოშვილის 64 შპს "ნიუ ლაიფ" გ. გეგელაშვილი 09.12.2019 25.12.2019 16.10.2020

1 2 3 4 5 6 7 8 9 10 1121314151617181920

120
270

120 10 120

270 12345678910 1121314151617181920

120
270

120 10 120

270 12345678910 1121314151617181920

120
270

120 10 120

270 12345678910 1121314151617181920

120
270

120 10 120

270 123456789

10
20

19

18

17

16

15

14

13

12

1 120 270

120

10

120270 123456789

10
20

19

18

17

16

15

14

13

12

1 120 270

120

10

120270 12345678910 1121314151617181920

120
270

120 10 120

270

290 აივანი

640

რიგელი მოცულობაშია

სანახავი (სხვანაირი კიბეა) +4.30 +4.30 +4.30

280

280

280 280

120 180 160

160

640
600

640 640 320 დიაფრაგმაში ღიობი ფასადზე ფანჯარა 60X160

8.4 მ2 410 4.0 მ2 აივანი

290 320 570 820

430

200

200 200 160 140

380 430

240

140 260

350 440

300 420

180 230

330 520

300 270 570 640 450 200

180 240 310 620

260 200

510 480 320

390

920 160

180 310
580 320

500

480 640 300 330

760 320

560 720
300 200160 410

500 340

310 300 310

410 160180

160

840 290

510

290

590
560

480 570

380 600

370 200 430 300

530

300 640 230 190

310 720 230 420

300 330 880 640 230

190 880 160

460

300

310 720 640 180

190 300

430 230 300 640

290 700

180 180 890

180 320

370 160

420 450

320 510

470 700

340

11.0 m2

აივანი 11.0 მ2

აივანი

4.0 m2

აივანი 300 320 5.0 მ2 აივანი 380

460 310 400 300 300
560

460 300 310 300

320 350

400

300 310 620 460 650

640 290 140 490

290

80

290 260

320 840 740 1760 860 420 160 180

310 300
200

300
290 320

3.9 m2

აივანი 46.6 მ2 640 330

360 470 ბინა #45 54.0 მ2

280

220 470 180 180 580 180

180

180 180 420 180 180 TV 180 180 5.0 მ2 აივანი 5.0 მ2 აივანი 5.0 მ2 აივანი 5.0 მ2 აივანი 5.0 მ2 აივანი 4.6 მ2 აივანი 4.6 მ2 აივანი 4.6 მ2 აივანი

360 205

280 205

280 205 5.4 მ2 აივანი

9.0 m2

აივანი

11.0 m2

აივანი

5.0 m2

აივანი 300 180 4.0 მ2
აივანი 76.6 მ2 ბინა #58

3.5 m2

აივანი 53.2 მ2 ბინა #57 46.9 მ2 ბინა #56 აივანი ბინა #55 45.5 მ2 3.6 მ2 ბინა #54 აივანი 3.6 მ2 ბინა #53 33.4 მ2 3.2 მ2 აივანი 62.1 მ2 ბინა #59 4.7 მ2 აივანი 30.0 მ2 ბინა #52 43.8 მ2 ბინა #51

160 51.5 მ2 4.0 მ2 აივანი

ბინა #50

აივანი

ბინა #63

5.0 მ2 41.0 მ2 4.6 მ2 აივანი

ბინა #62

5.0 მ2 46.0 მ2 აივანი

350 740 61.1 მ2 ბინა #65 9.0 მ2 აივანი

4.0 m2

აივანი

4.6 m2

აივანი

4.0 m2

აივანი 55.6 მ2 ბინა #67 57.8 მ2 ბინა #68 88.6 მ2 ბინა #61 28.8 მ2 ბინა #64 50.8 მ2 ბინა #66 71.6 მ2 ბინა #69 66.5 მ2 ბინა #70

1.7 m2

აივანი 64.1 მ2 ბინა #38 4.0 მ2 აივანი 35.4 მ2 ბინა #37 59.6 მ2 ბინა #39 3.5 მ2 აივანი

47.0 მ2 ბინა #36 3.4 მ2 აივანი 28.2 მ2 ბინა #35 37.7 მ2 ბინა #34 2.4 მ2 აივანი 1.0 მ2 აივანი 40.9 მ2 ბინა #33 57.8 მ2
420

ბინა #40 790 300 61.2 მ2 ბინა #42

ბინა #44

370 61.7 მ2 53.0 მ2 ბინა #46 57.5 მ2 ბინა #47 73.7 მ2 ბინა #49

3.5 m2

აივანი 100 51.5 მ2 ბინა #32 30.6 მ2 ბინა #31 3.2 მ2 აივანი 4.8 მ2 აივანი 45.8 მ2 ბინა #30 2.8 მ2 აივანი 44.7 მ2 ბინა #27 35.2 მ2 ბინა #26 54.8 მ2 ბინა #19

350 660

430

100

290 600

320 46.0 მ2 ბინა #23 50.7 მ2 ბინა #25 32.1 მ2 ბინა #21 3.0 მ2 აივანი 39.7 მ2 ბინა #22 3.4 მ2 აივანი

3.2 m2

აივანი

280

580 440

280 820 56.0 მ2 ბინა #17

300

280510 TV

390 360 180

300 300 1.0 m2

აივანი 52.8 მ2 ბინა #48

650 300 180
580

340 640

220 160 640 330 580 36.7 მ2 ბინა #60 330

780

570

460 340

290 130

420 600 410 330

180 200 340 370

310 2.6 მ2 აივანი 56.3 მ2 ბინა #41

54.5 მ2 ბინა #28

300 420

310 350 290 840

330 580 41.9 მ2 ბინა #24 140 140

450

140 120

160 160

160

340 880

160 230 ბინა #43 29.9 მ2 260 2.2 მ2

აივანი 55.6 მ2 ბინა #29 260 100 780 100 20 მეორე სართულის გეგმა

540 160 160

160 47.6 მ2 ბინა #18

160

160 160

160 200 440 100 100 160

120

640 640 640

120 100 80 200 240 100 140 200 390

80 100 170 200 80 120

200 43.1 მ2 ბინა #20

200 200 180 120

330 300 150

160

100

160 260

150

85 280 140 80 135 200

80

80 80 შახტები ემსახურება კიბის უჯრედის და დერეფნის მექანიკურ განიავებას შახტები ემსახურება დერეფნის მექანიკურ განიავებას შახტები ემსახურება დერეფნის მექანიკურ განიავებას შახტები ემსახურება კიბის უჯრედის მექანიკურ განიავებას შახტები ემსახურება დერეფნის მექანიკურ განიავებას შახტები ემსახურება დერეფნის მექანიკურ განიავებას შახტები ემსახურება კიბის უჯრედის მექანიკურ განიავებას შახტები ემსახურება დერეფნის მექანიკურ განიავებას შახტები ემსახურება კიბის უჯრედის მექანიკურ განიავებას და ლიფტის დაწნევის სისტემას შახტები ემსახურება კიბის უჯრედის მექანიკურ განიავებას და ლიფტის დაწნევის სისტემას საზაფხულო ფართი - 225 მ2 ბინების ფართი შიდა კონტურზე - 2469.9 მ2 კიბის უჯრედის ფართი - 458.5 მ2 1 1 2 2 3 34 4 8.4 მ2 9.2 მ2 12.3 მ2 დამხმარე ფართი - 29.9 მ2 120 120 180

580
1172

440

210

დამხმარე

ფართი N6 დამხმარე ფართი N4 დამხმარე

ფართი N5 105.2 მ2 106.2 მ2 134.1 მ2 113.0 მ2 შენიშვნა გაუქმებული აივანი დატანილია გეგმაზე 300 ა 1 2 3 4 5 6 7 8 9 10 11 12 13 14 15 16 17 640 640 640 640 640 640 640 640 640 640 640 640 640 640 640 640 10280 ა' ბგდეზთი' იკ

480 640 580 640 640 640 640 380 260 640

4200 პროექტი A-1 ფორმატი დაკვეთა # ფაილის სახელი I სართულის გეგმა1:100 თანამდებობა გვარი ხელმოწერა ავტორი დაამუშავა სტადია ინდექსი ფურც. დირექტორი მრავალბინიანი საცხოვრებელი სახლი გეგმები.დწგ 1. ნახაზზე ზომები მოცემულია სანტიმეტრებში; 2. ნახაზზე ყველა ცვლილება მშენებლობისას შეთანხმებული უნდა იყოს პროექტის ავტორთან; 3. ფურცლის კორექტირებით ავტომატურად უქმდება წინა ვარიანტი; შეამოწმა რ. xecuriani მასშტაბი თარიღი 12/12/2017 # კორექტ. თარიღი 123456 პროექტის # 1.7.17 6.00 არქიტექტურული ნიშნული ჭრილის ხაზი ღერძის ხაზი 1 SCALE DATE OF ISSUE PAGES REV. DATE STAGE INDEX PAPER SIZE CONTRACT # PROJECT # FILE NAME 126.4მ2 01 რ. xecuriani გ. დვალი ბ. პაპისმედოვი ნინოშვილის 64 შპს "ნიუ ლაიფ" გ. გეგელაშვილი 09.12.2019 25.12.2019 16.10.2020

1 2 3 4 5 6 7 8 9 10 1121314151617181920

120
270

120 10 120

270 12345678910 1121314151617181920

120
270

120 10 120

270 12345678910 1121314151617181920

120
270

120 10 120

270 12345678910 1121314151617181920

120
270

120 10 120

270 123456789

10

20

19

18

17

16

15

14

13

12

1 120 270

120

10

120270 123456789

10

20

19

18

17

16

15

14

13

12

1 120 270

120

10

120270

640

მესამე სართულის გეგმა +7.60 +7.60 +7.60

280 280

280

280

დიაფრაგმაში ღიობი

ფასადზე ფანჯარა 60X160

8.4 m2

აივანი 4.0 მ2

აივანი 180

140

300 420

330 520 200160 410

500 340

310 300 310

410 160180

160

300 640 230 190

310 720 230 420

300 640

330

300 640 180

190

310 720 180

290 700

300 890

180 180 180 180 180 180 180120 180 180

180 180 180

180

180 180

320 510

470 700

340 290

370

420 450

120

180

460 310 300 300

460

560 310

460 300 330 560 300 310

320 720

400 300 360 400
580 610 300 580 320

370 460

420

300 310 620 460 650

640

290 140 490

290 180

310 300 840

340 640 450 740 120 180 840

290 320 180 840

300 330

280

220 470 280 330

360 470

300 620 1780

270 460

320 310 100 540 100 540 100 500 100 440 100 290 160

340 100 500 100 700 100

100 700 100 540 100 610 100
510 100 210 100

100 480

11.0 m2

აივანი 11.0 მ2

აივანი

4.0 m2

აივანი

4.6 m2

აივანი

3.5 m2

აივანი

230

430

120 300

100 520 100 570 100 130 280

180 100 400 100 250

270
250
100 100 60 100 340 370

310

3.9 m2

აივანი აივანი

3.6 m2

აივანი

3.6 m2

3.2 m2

აივანი

3.2 m2

აივანი

4.0 m2

აივანი

3.5 m2

აივანი

4.7 m2

აივანი 100 560 100 440 100 460 100 480

160

840 290

510

290

560

480 570
420 620 410 290

380 600 4.0 მ2 აივანი
აივანი

5.0 m2

4.6 m2

აივანი

4.6 m2

აივანი

5.0 m2

აივანი

9.0 m2

აივანი

11.0 m2

აივანი

5.0 m2

აივანი

9.0 m2

აივანი

4.0 m2

აივანი

4.0 m2

აივანი

1.7 m2

აივანი

5.4 m2

აივანი

2.6 m2

აივანი

5.0 m2

აივანი

5.0 m2

აივანი

5.0 m2

აივანი

4.6 m2

აივანი 300

460 450 340

430 180 310

580

4.0 m2

აივანი

3.4 m2

აივანი

2.4 m2

აივანი

1.0 m2

აივანი

3.2 m2

აივანი

5.0 m2

აივანი

4.6 m2

აივანი

1.0 m2

აივანი

300 290 630 240 160 160 100 260 100 780 100 100 150 100 340

860 100 260

100 260 100 220 280 100 80 200 140 360 100 680 100 480 100 380

140 100 440 100 400 100 300 100 280 100 320 300

560 330

580

480 640

580 310

580 480 320

550 330

920

300 420

310 570 410

300 270 570 640 200

220 160 5.0 მ2 აივანი

5.0 m2

აივანი

3.0 m2

აივანი
3.6 m2

აივანი

4.8 m2

აივანი 450

280

310 640 3.2 m2

აივანი 6.4 მ2 აივანი

290 600 410

260 200

510

290 440

280

280510

390 360

390

270

350 740 71.6 მ2 ბინა #123 66.5 მ2 ბინა #124 61.1 მ2 ბინა #119 55.6 მ2 ბინა #121 57.8 მ2 ბინა #122

ბინა #116 46.0 მ2 28.8 მ2 ბინა #118 50.8 მ2 ბინა #120 76.6 მ2 ბინა #112 62.1 მ2 ბინა #113 ბინა #117 41.0 მ2 88.6 მ2 ბინა #115 45.5 მ2 53.2 მ2 ბინა #111 48.0 მ2 ბინა #110 ბინა #109 46.6 მ2 ბინა #108 ბინა #107 33.4 მ2 30.0 მ2 ბინა #106 43.5 მ2 ბინა #105 51.5 მ2 ბინა #104 36.7 მ2 ბინა #114 200 260 100 120 100 64.1 მ2 ბინა #92 36.9 მ2 ბინა #91 59.6 მ2 ბინა #93 45.6 მ2 ბინა #90 ბინა #98 57.8 მ2 56.3 მ2 ბინა #95 ბინა #97 29.9 მ2 57.5 მ2 ბინა #101 73.7 მ2 ბინა #103 52.8 მ2 ბინა #102 53.0 მ2 ბინა #100 54.0 მ2 ბინა #94 61.2 მ2 ბინა #96 ბინა #99 61.7 მ2 28.2 მ2 ბინა #89 37.9 მ2 ბინა #88 40.9 მ2 ბინა #87 51.5 მ2 ბინა #86 30.6 მ2 ბინა #85 45.8 მ2 ბინა #84 44.7 მ2 ბინა #81 35.2 მ2 ბინა #80 43.0 მ2 ბინა #78 2.8 მ2 აივანი 46.0 მ2 ბინა #77 50.7 მ2 ბინა #79 32.1 მ2 ბინა #75 39.9 მ2 ბინა #76 43.1 მ2 ბინა #74 47.6 მ2 ბინა #72 54.8 მ2 ბინა #73 56.0 მ2 ბინა #71 2.2 მ2 აივანი 100 360 40 400 100 640

530 57.5 მ2 ბინა #82 55.6 მ2 ბინა #83

520 340 100 240 200 440 100 260 ა 1 2 3 4 5 6 7 8 9 10 11 12 13 14 15 16 17 640 640 640 640 640 640 640 640 640 640 640 640 640 640 640 640 10280 ა' ბგდეზთი' იკ

480 640 580 640 640 640 640 380 260

4200 120 120

120 80

339 640

123

160 230 310

310 720

240 220 200

230

330 620

150 380 შახტები ემსახურება დერეფნის მექანიკურ განიავებას შახტები ემსახურება კიბის უჯრედის და დერეფნის მექანიკურ განიავებას შახტები ემსახურება დერეფნის მექანიკურ განიავებას შახტები ემსახურება დერეფნის მექანიკურ განიავებას შახტები ემსახურება კიბის უჯრედის მექანიკურ განიავებას შახტები ემსახურება დერეფნის მექანიკურ განიავებას შახტები ემსახურება კიბის უჯრედის მექანიკურ განიავებას შახტები ემსახურება დერეფნის მექანიკურ განიავებას შახტები ემსახურება კიბის უჯრედის მექანიკურ განიავებას და ლიფტის დაწნევის სისტემას შახტები ემსახურება კიბის უჯრედის მექანიკურ განიავებას და ლიფტის დაწნევის სისტემას 12345678910 1121314151617181920

120
270

120 10 120

270 საზაფხულო ფართი - 239.7 მ2 ბინების ფართი შიდა კონტურზე -2468.8 მ2 კიბის უჯრედის ფართი - 458.5 მ2

80 1 1 2 2 3 34 4 8.4 მ2 9.2 მ2 12.3 მ2 დამხმარე ფართი - 29.9 მ2

460

190 420
440 190
დამხმარე

ფართი N9 დამხმარე ფართი N7 დამხმარე
ფართი N8 105.2 მ2 106.2 მ2 134.1 მ2 113.0 მ2

390 პროექტი A-1 ფორმატი დაკვეთა # ფაილის სახელი II სართულის გეგმა1:100 თანამდებობა გვარი ხელმოწერა ავტორი დაამუშავა სტადია ინდექსი ფურც. დირექტორი მრავალბინიანი საცხოვრებელი სახლი გეგმები.დწგ 1. ნახაზზე ზომები მოცემულია სანტიმეტრებში; 2. ნახაზზე ყველა ცვლილება მშენებლობისას შეთანხმებული უნდა იყოს პროექტის ავტორთან; 3. ფურცლის კორექტირებით ავტომატურად უქმდება წინა ვარიანტი; შეამოწმა რ. xecuriani მასშტაბი თარიღი 12/12/2017 # კორექტ. თარიღი 123456 პროექტის # 1.7.17 6.00 არქიტექტურული ნიშნული ჭრილის ხაზი ღერძის ხაზი 1 SCALE DATE OF ISSUE PAGES REV. DATE STAGE INDEX PAPER SIZE CONTRACT # PROJECT # FILE NAME 126.4მ2 01 რ. xecuriani გ. დვალი ბ. პაპისმედოვი ნინოშვილის 64 შპს "ნიუ ლაიფ" გ. გეგელაშვილი 09.12.2019 25.12.2019 16.10.2020

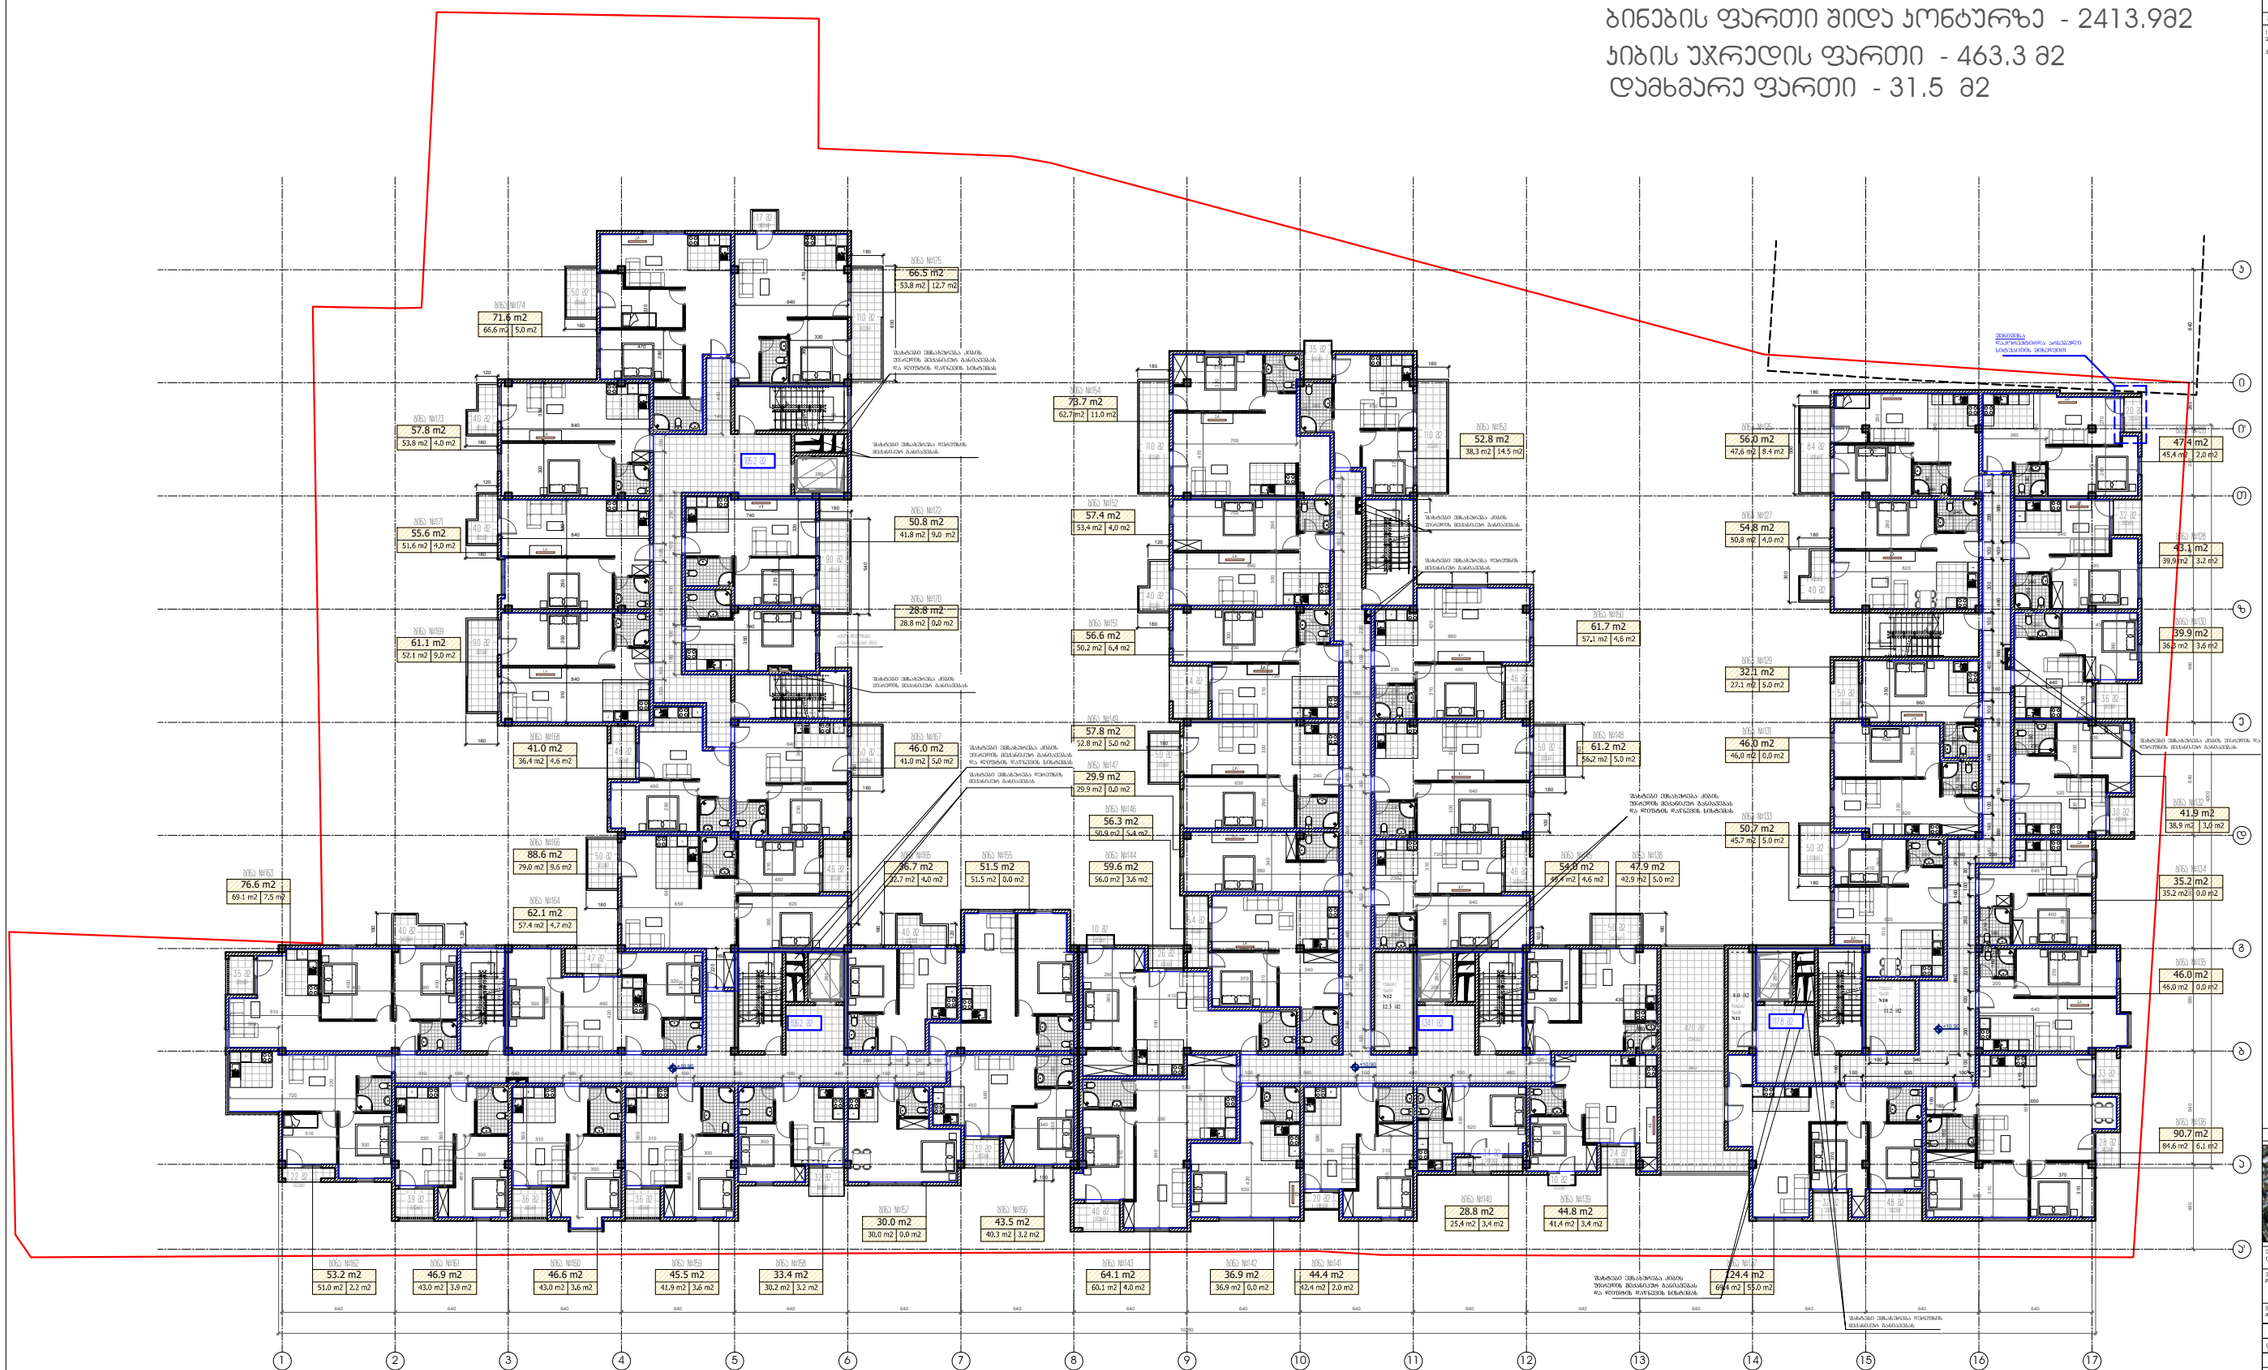

1 2 3 4 5 6 7 8 9 10 1121314151617181920

120
270

120 10 120

270 12345678910 1121314151617181920

120
270

120 10 120

270 12345678910 1121314151617181920

120
270

120 10 120

270 12345678910 1121314151617181920

120
270

120 10 120

270 12345678910 1121314151617181920

120
270

120 10 120

270 123456789

10

20

19

18

17

16

15

14

13

12

1 120 270

120

10

120270 123456789

10

20

19

18

17

16

15

14

13

12

1 120 270

120

10

120270

380 300

260 640

მეოთხე სართულის გეგმა

რიგელი მოცულობაშია

სანახავი (სხვანაირი კიბეა) +10.90 +10.90 +10.90

280 280

280

280 180 180

180 180 180 180 180120 180 180 180 180

180

120 180 120 180 120 180 180 180

180

120

300 420
330 520

380 430

140260

600 120

TV 300 430

410

300 640 230 190

310 720 230 420

300 640

330

310 420 880 230 480

100

300 700 180

190

310 720

290 700

300 890

180 180

370

420 180 450

280

320 510

470 700

190 230

190 230

210 200 200 300

460 310 300 300

460

560 310

460 300 330 560 300 310

320 720

400 400 360 400 510 300 580 320

370 460

420

300 310 620 460 650

640

290 490

290 340 640 450 310 300 840 840

320 290

280 470

220

360 330

470 640 840

330 300

540

65011.0 მ2 აივანი

5.0 m2

აივანი

1.7 m2

აივანი

350 740 9.0 m2

აივანი

4.0 m2

აივანი

4.0 m2

აივანი 740

270 460

320

აივანი

5.0 m2

4.6 m2

აივანი

4.6 m2

აივანი

5.0 m2

აივანი

9.0 m2

აივანი

4.0 m2

აივანი

3.5 m2

აივანი

4.7 m2

აივანი

560

3.9 m2

აივანი აივანი

3.6 m2

აივანი

3.6 m2

460 450 340
430 180 4.0 მ2 აივანი

510

840

480 570
420 620 290 300 310

460

580

3.4 m2

აივანი

2.4 m2

აივანი

1.0 m2

აივანი

3.2 m2

აივანი

3.2 m2

აივანი

4.0 m2

აივანი 100 560 100 440 100 460 340 370

310290

560410 160

340 100 500 100 600 100

100 700 100 540 100 610 100
510 100 210 100

100 480

230

5.4 m2

აივანი

2.6 m2

აივანი

340 880 200
300 290 630 240 11.0 მ2 აივანი 11.0 მ2 აივანი

280 330 820

180

280510

390 360

270

310 540

300 490 3.2 მ2 აივანი

2.0 m2

აივანი

8.4 m2

აივანი

4.0 m2

აივანი

4.6 m2

აივანი

5.0 m2

აივანი

5.0 m2

აივანი

4.6 m2

აივანი

5.0 m2

აივანი

6.4 m2

აივანი

4.0 m2

აივანი

500
300

5.0 m2

აივანი

5.0 m2

აივანი

290 440

280

390

290 600

320 820 3.6 მ2 აივანი3.0 მ2

აივანი

140 160 160 520 100 100 340

860 100 260

100 260 100 220 280 100 80 200

360 100 680 100 480 100 380

140 100 440 100 400 100 300 100 280 100 310 580 100 410

260 200

510 620 450

280

310 640

300 270 570 640 200 47.0 m2

ტერასა

3.2 m2

აივანი

4.8 m2

აივანი

2.2 m2

აივანი

3.3 m2

აივანი 71.6 მ2 ბინა #174 66.5 მ2 ბინა #175 61.1 მ2 ბინა #169 55.6 მ2 ბინა #171 57.8 მ2 ბინა #173 76.6 მ2 ბინა #163 62.1 მ2 ბინა #164 ბინა #168 41.0 მ2 88.6 მ2 ბინა #166

100 520 100 570 100 130

180 100 400 100 250

1.0 m2

აივანი 310 100 540 100 540 100 500 100 440 100 290 260 100 120 100

220 160

590 620 3.5 მ2 აივანი 100 180
300 200 260 124.4 მ2 ბინა #137 46.0 მ2 ბინა #135 35.2 მ2 ბინა #134 41.9 მ2 ბინა #132 46.0 მ2 ბინა #131 50.7 მ2 ბინა #133 32.1 მ2 ბინა #129 39.9 მ2 ბინა #130 43.1 მ2 ბინა #128 47.4 მ2 ბინა #126 54.8 მ2 ბინა #127 56.0 მ2 ბინა #125 90.7 მ2 ბინა #136 64.1 მ2 ბინა #143 36.9 მ2 ბინა #142 59.6 მ2 ბინა #144 44.4 მ2 ბინა #141 ბინა #149 57.8 მ2 56.3 მ2 ბინა #146 ბინა #147 29.9 მ2 57.4 მ2 ბინა #152 73.7 მ2 ბინა #154 52.8 მ2 ბინა #153 56.6 მ2 ბინა #151 54.0 მ2 ბინა #145 61.2 მ2 ბინა #148 ბინა #150 61.7 მ2 28.8 მ2 ბინა #140 44.8 მ2 ბინა #139 47.9 მ2 ბინა #138 45.5 მ2 53.2 მ2 ბინა #162 46.9 მ2 ბინა #161 ბინა #160 46.6 მ2 ბინა #159 ბინა #158 33.4 მ2 30.0 მ2 ბინა #157 43.5 მ2 ბინა #156 51.5 მ2 ბინა #155 36.7 მ2 ბინა #165 ბინა #167 46.0 მ2 28.8 მ2 ბინა #170 50.8 მ2 ბინა #172 2.0 მ2 აივანი 205 205 360

430 140 300 ა 1 2 3 4 5 6 7 8 9 10 11 12 13 14 15 16 17 640 640 640 640 640 640 640 640 640 640 640 640 640 640 640 640 10280 ა' ბგდეზთი' იკ

480 640 580 640 640 640 640 380

4200

180

350 660 200

190

190 210

210 440
180 230

200 200

180 180

180 200 240

210 180

160 200

1750

100

160 180

190 280
160 160

115 650 370

310 შახტები ემსახურება კიბის უჯრედის და დერეფნის მექანიკურ განიავებას შახტები ემსახურება დერეფნის მექანიკურ განიავებას შახტები ემსახურება დერეფნის მექანიკურ განიავებას შახტები ემსახურება კიბის უჯრედის მექანიკურ განიავებას შახტები ემსახურება დერეფნის მექანიკურ განიავებას შახტები ემსახურება კიბის უჯრედის მექანიკურ განიავებას შახტები ემსახურება დერეფნის მექანიკურ განიავებას შახტები ემსახურება კიბის უჯრედის მექანიკურ განიავებას და ლიფტის დაწნევის სისტემას შახტები ემსახურება კიბის უჯრედის მექანიკურ განიავებას და ლიფტის დაწნევის სისტემას საზაფხულო ფართი - 276 მ2 ბინების ფართი შიდა კონტურზე - 2413.9მ2 კიბის უჯრედის ფართი - 463.3 მ2

80 11.2 მ2 12.3 მ2 დამხმარე ფართი - 31.5 მ2 8.0 მ2

200 370

160

დამხმარე

ფართი N12 დამხმარე ფართი N10 დამხმარე

ფართი N11 105.2 მ2 106.2 მ2 134.1 მ2 117.8 მ2

2.8 m2

აივანი შენიშვნა დაკორექტირდა არსებული სიტუაციის მიხედვით პროექტი A-1 ფორმატი დაკვეთა # ფაილის სახელი IV სართულის გეგმა1:100 თანამდებობა გვარი ხელმოწერა ავტორი დაამუშავა სტადია ინდექსი ფურც. დირექტორი მრავალბინიანი საცხოვრებელი სახლი გეგმები.დწგ 1. ნახაზზე ზომები მოცემულია სანტიმეტრებში; 2. ნახაზზე ყველა ცვლილება მშენებლობისას შეთანხმებული უნდა იყოს პროექტის ავტორთან; 3. ფურცლის კორექტირებით ავტომატურად უქმდება წინა ვარიანტი; შეამოწმა რ. xecuriani მასშტაბი თარიღი 12/12/2017 # კორექტ. თარიღი 123456 პროექტის # 1.7.17 6.00 არქიტექტურული ნიშნული ჭრილის ხაზი ღერძის ხაზი 1 SCALE DATE OF ISSUE PAGES REV. DATE STAGE INDEX PAPER SIZE CONTRACT # PROJECT # FILE NAME 126.4მ2 01 რ. xecuriani გ. დვალი ბ. პაპისმედოვი ნინოშვილის 64 შპს "ნიუ ლაიფ" გ. გეგელაშვილი 09.12.2019 25.12.2019 16.10.2020

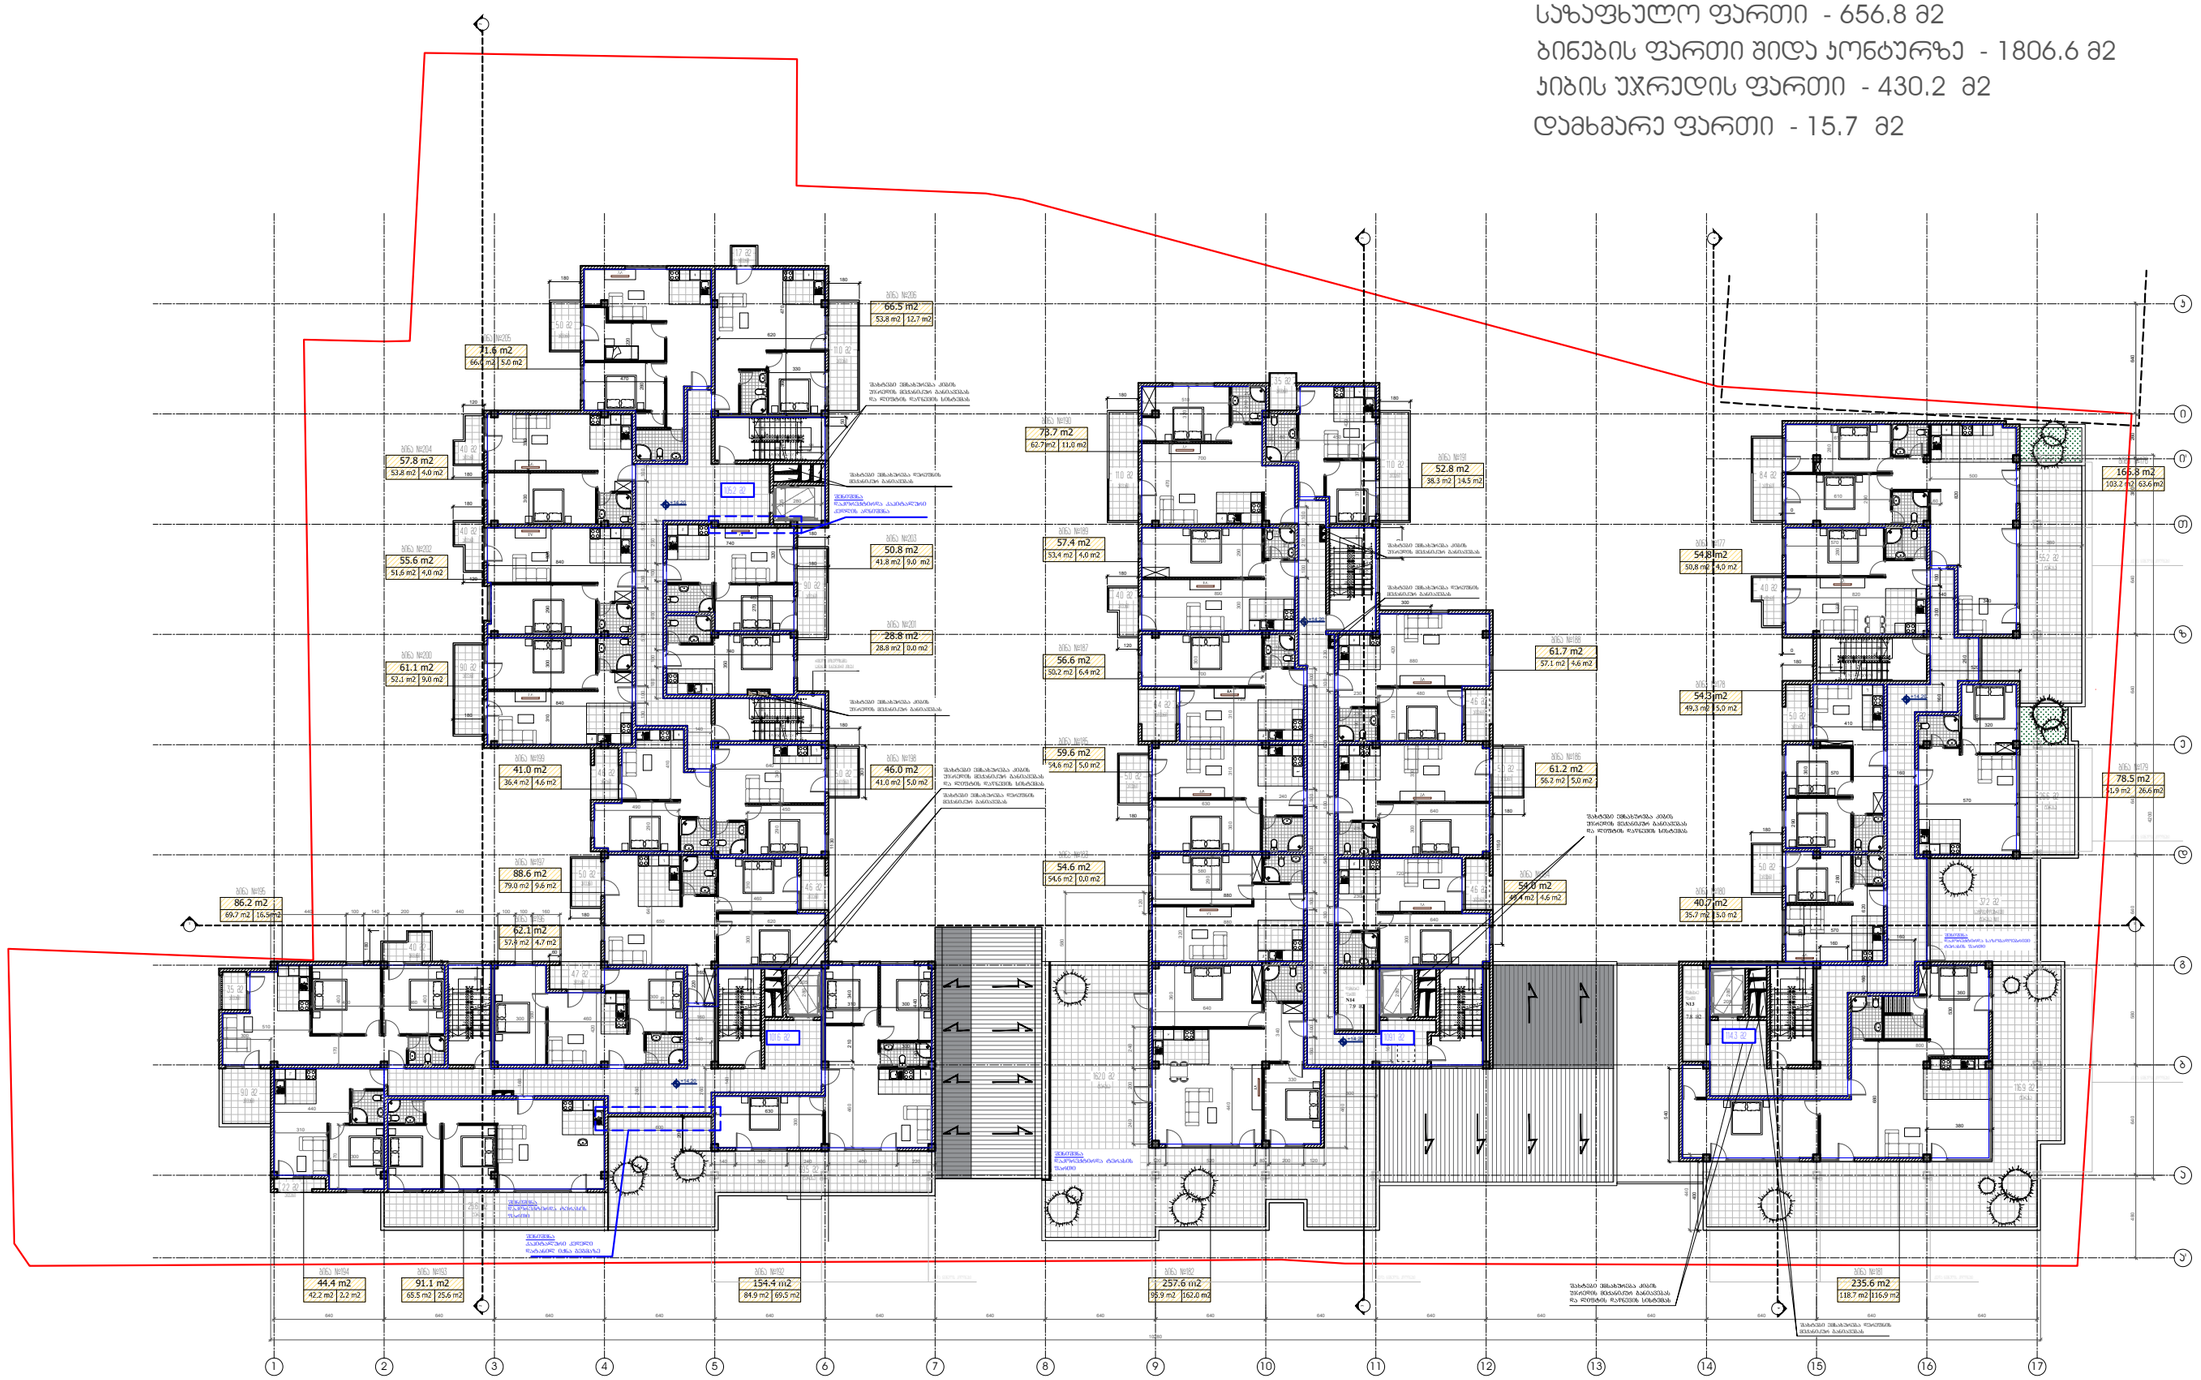

1 2 3 4 5 6 7 8 9 10 1121314151617181920

120
270

120 10 120

270 12345678910 1121314151617181920

120
270

120 10 120

270 123456789

10

20

19

18

17

16

15

14

13

12

1 120 270

120

10

120270 123456789

10

20

19

18

17

16

15

14

13

12

1 120 270

120

10

120270 12345678910 1121314151617181920

120
270

120 10 120

270 12345678910 1121314151617181920

120
270

120 10 120

270 12345678910 1121314151617181920

120
270

120 10 120

270

380 260 640

რიგელი მოცულობაშია

სანახავი (სხვანაირი კიბეა)

მეხუთე სართულის გეგმა

440 330 280

280

280

280 +14.20 +14.20 +14.20 +14.20 +14.20 ქვედა ნიშნულის კოლონები ქვედა ნიშნულის კოლონები

460 180120 180 180 180

300 640

190 720 230 420

320

580 120 00180

300 640

330

190 230

300 700 180

190

310 720

290 700 890

300

180 180

310 420 880 230 480

190 230

370

420 180 450

280

320 510

470 700

210 200 180

300

180

40 180 180120 180 120 180 180 180

280 470

220

360 330
470 620

310 300 840 840
290 320 TV

330 300

290 490

290 340 640 450 300 580 300

370 460

420

300 310 620 460 650

640
260

400 400 360 400 510 300 310

370 440

170

205 205 205

140

240

11.0 m2

აივანი

5.0 m2

აივანი

1.7 m2

აივანი
350 740 740

270 460

320

180 100 400 100 250

410

აივანი

5.0 m2

4.6 m2

აივანი

4.6 m2

აივანი

5.0 m2

აივანი

9.0 m2

აივანი

4.0 m2

აივანი

4.0 m2

აივანი

9.0 m2

აივანი

4.0 m2

აივანი

4.7 m2

აივანი

3.5 m2

აივანი

9.0 m2

აივანი 260

220 160 600 69.5 m2

ტერასა 140 160

100 520 100 570 100 130

11.0 m2

აივანი 11.0 მ2

აივანი

4.6 m2

აივანი

4.0 m2

აივანი

3.5 m2

აივანი

5.0 m2

აივანი

6.4 m2

აივანი 180 180 180

310 300 630 240 5.0 მ2 აივანი

4.6 m2

აივანი

540 100 540 100 610 100 230
160 100 500 100 600 100
510 100 210 100

100 640

120

290 580 880
360

340 640 100 520 80 200

160

540 160 37.2 მ2 საზოგადოებრივი ტერასა #1 162.0 მ2 ტერასა

340 160

300

25.6 m2

ტერასა

440 300

160 160 800 120

200 240

2.2 m2

აივანი

290

5.0 m2

აივანი

300

280

330

8.4 m2

აივანი

4.0 m2

აივანი

5.0 m2

აივანი

26.6 m2

ტერასა 320

400 570 570 180 55.2 მ2 ტერასა

160

160 620 160 360 116.9 m2

ტერასა

250 410 360 380

280 330 820

180

300 100 140

290

280 610 340 520 610 60 500 570

530

680

460 140 300 240 400 220 166.8 მ2 ბინა #176 54.8 მ2 ბინა #177 78.5 მ2 ბინა #179 40.7 მ2 ბინა #180 54.3 მ2 ბინა #178 235.6 მ2 ბინა #181 ბინა #185 59.6 მ2 ბინა #183 54.6 მ2 57.4 მ2 ბინა #189 73.7 მ2 ბინა #190 52.8 მ2 ბინა #191 56.6 მ2 ბინა #187 54.0 მ2 ბინა #184 61.2 მ2 ბინა #186 ბინა #188 61.7 მ2 257.6 მ2 ბინა #182 71.6 მ2 ბინა #205 66.5 მ2 ბინა #206 61.1 მ2 ბინა #200 55.6 მ2 ბინა #202 57.8 მ2 ბინა #204 86.2 მ2 ბინა #195 62.1 მ2 ბინა #196 ბინა #199 41.0 მ2 88.6 მ2 ბინა #197 44.4 მ2 ბინა #194 91.1 მ2 ბინა #193 ბინა #192 154.4 მ2 ბინა #198 46.0 მ2 28.8 მ2 ბინა #201 50.8 მ2 ბინა #203 ქვედა ნიშნულის კოლონები ქვედა ნიშნულის კოლონები ქვედა ნიშნულის კოლონები ქვედა ნიშნულის კოლონები 60

820 140 440 100 140 200 440 100 100 160 300 ა 1 2 3 4 5 6 7 8 9 10 11 12 13 14 15 16 17 640 640 640 640 640 640 640 640 640 640 640 640 640 640 640 640 10280 ა' ბგდეზთი' იკ

480 640 580 640 640 640 640

4200 300
50

180

210 340 310 300 180

400

1130

1150 შახტები ემსახურება კიბის უჯრედის მექანიკურ განიავებას შახტები ემსახურება დერეფნის მექანიკურ განიავებას შახტები ემსახურება დერეფნის მექანიკურ განიავებას შახტები ემსახურება დერეფნის მექანიკურ განიავებას შახტები ემსახურება კიბის უჯრედის მექანიკურ განიავებას შახტები ემსახურება დერეფნის მექანიკურ განიავებას შახტები ემსახურება კიბის უჯრედის მექანიკურ განიავებას და ლიფტის დაწნევის სისტემას შახტები ემსახურება კიბის უჯრედის მექანიკურ განიავებას და ლიფტის დაწნევის სისტემას 630

440 300

140 საზაფხულო ფართი - 656.8 მ2 ბინების ფართი შიდა კონტურზე - 1806.6 მ2 კიბის უჯრედის ფართი - 430.2 მ2 1 1 2 2 3 34 4 7.9 მ2 7.8 მ2 დამხმარე ფართი - 15.7 მ2 880 570 დამხმარე ფართი N14 დამხმარე ფართი N13 105.2 მ2 101.6 მ2 109.1 მ2 114.3 მ2

200 შენიშვნა კაპიტალური კედელი დატანილ იქნა გეგმაზე შენიშვნა დაკორექტირდა ტერასის ფართი შენიშვნა დაკორექტირდა ტერასის ფართი შენიშვნა დაკორექტირდა საზოგადოებრივი ტერასის ფართი შენიშვნა დაკორექტირდა კაპიტალური კედლის აღნიშვნა პროექტი A-1 ფორმატი დაკვეთა # ფაილის სახელი V სართულის გეგმა1:100 თანამდებობა გვარი ხელმოწერა ავტორი დაამუშავა სტადია ინდექსი ფურც. დირექტორი მრავალბინიანი საცხოვრებელი სახლი გეგმები.დწგ 1. ნახაზზე ზომები მოცემულია სანტიმეტრებში; 2. ნახაზზე ყველა ცვლილება მშენებლობისას შეთანხმებული უნდა იყოს პროექტის ავტორთან; 3. ფურცლის კორექტირებით ავტომატურად უქმდება წინა ვარიანტი; შეამოწმა რ. xecuriani მასშტაბი თარიღი 12/12/2017 # კორექტ. თარიღი 123456 პროექტის # 1.7.17 6.00 არქიტექტურული ნიშნული ჭრილის ხაზი ღერძის ხაზი 1 SCALE DATE OF ISSUE PAGES REV. DATE STAGE INDEX PAPER SIZE CONTRACT # PROJECT # FILE NAME 126.4მ2 01 რ. xecuriani გ. დვალი ბ. პაპისმედოვი ნინოშვილის 64 შპს "ნიუ ლაიფ" გ. გეგელაშვილი 09.12.2019 25.12.2019 16.10.2020

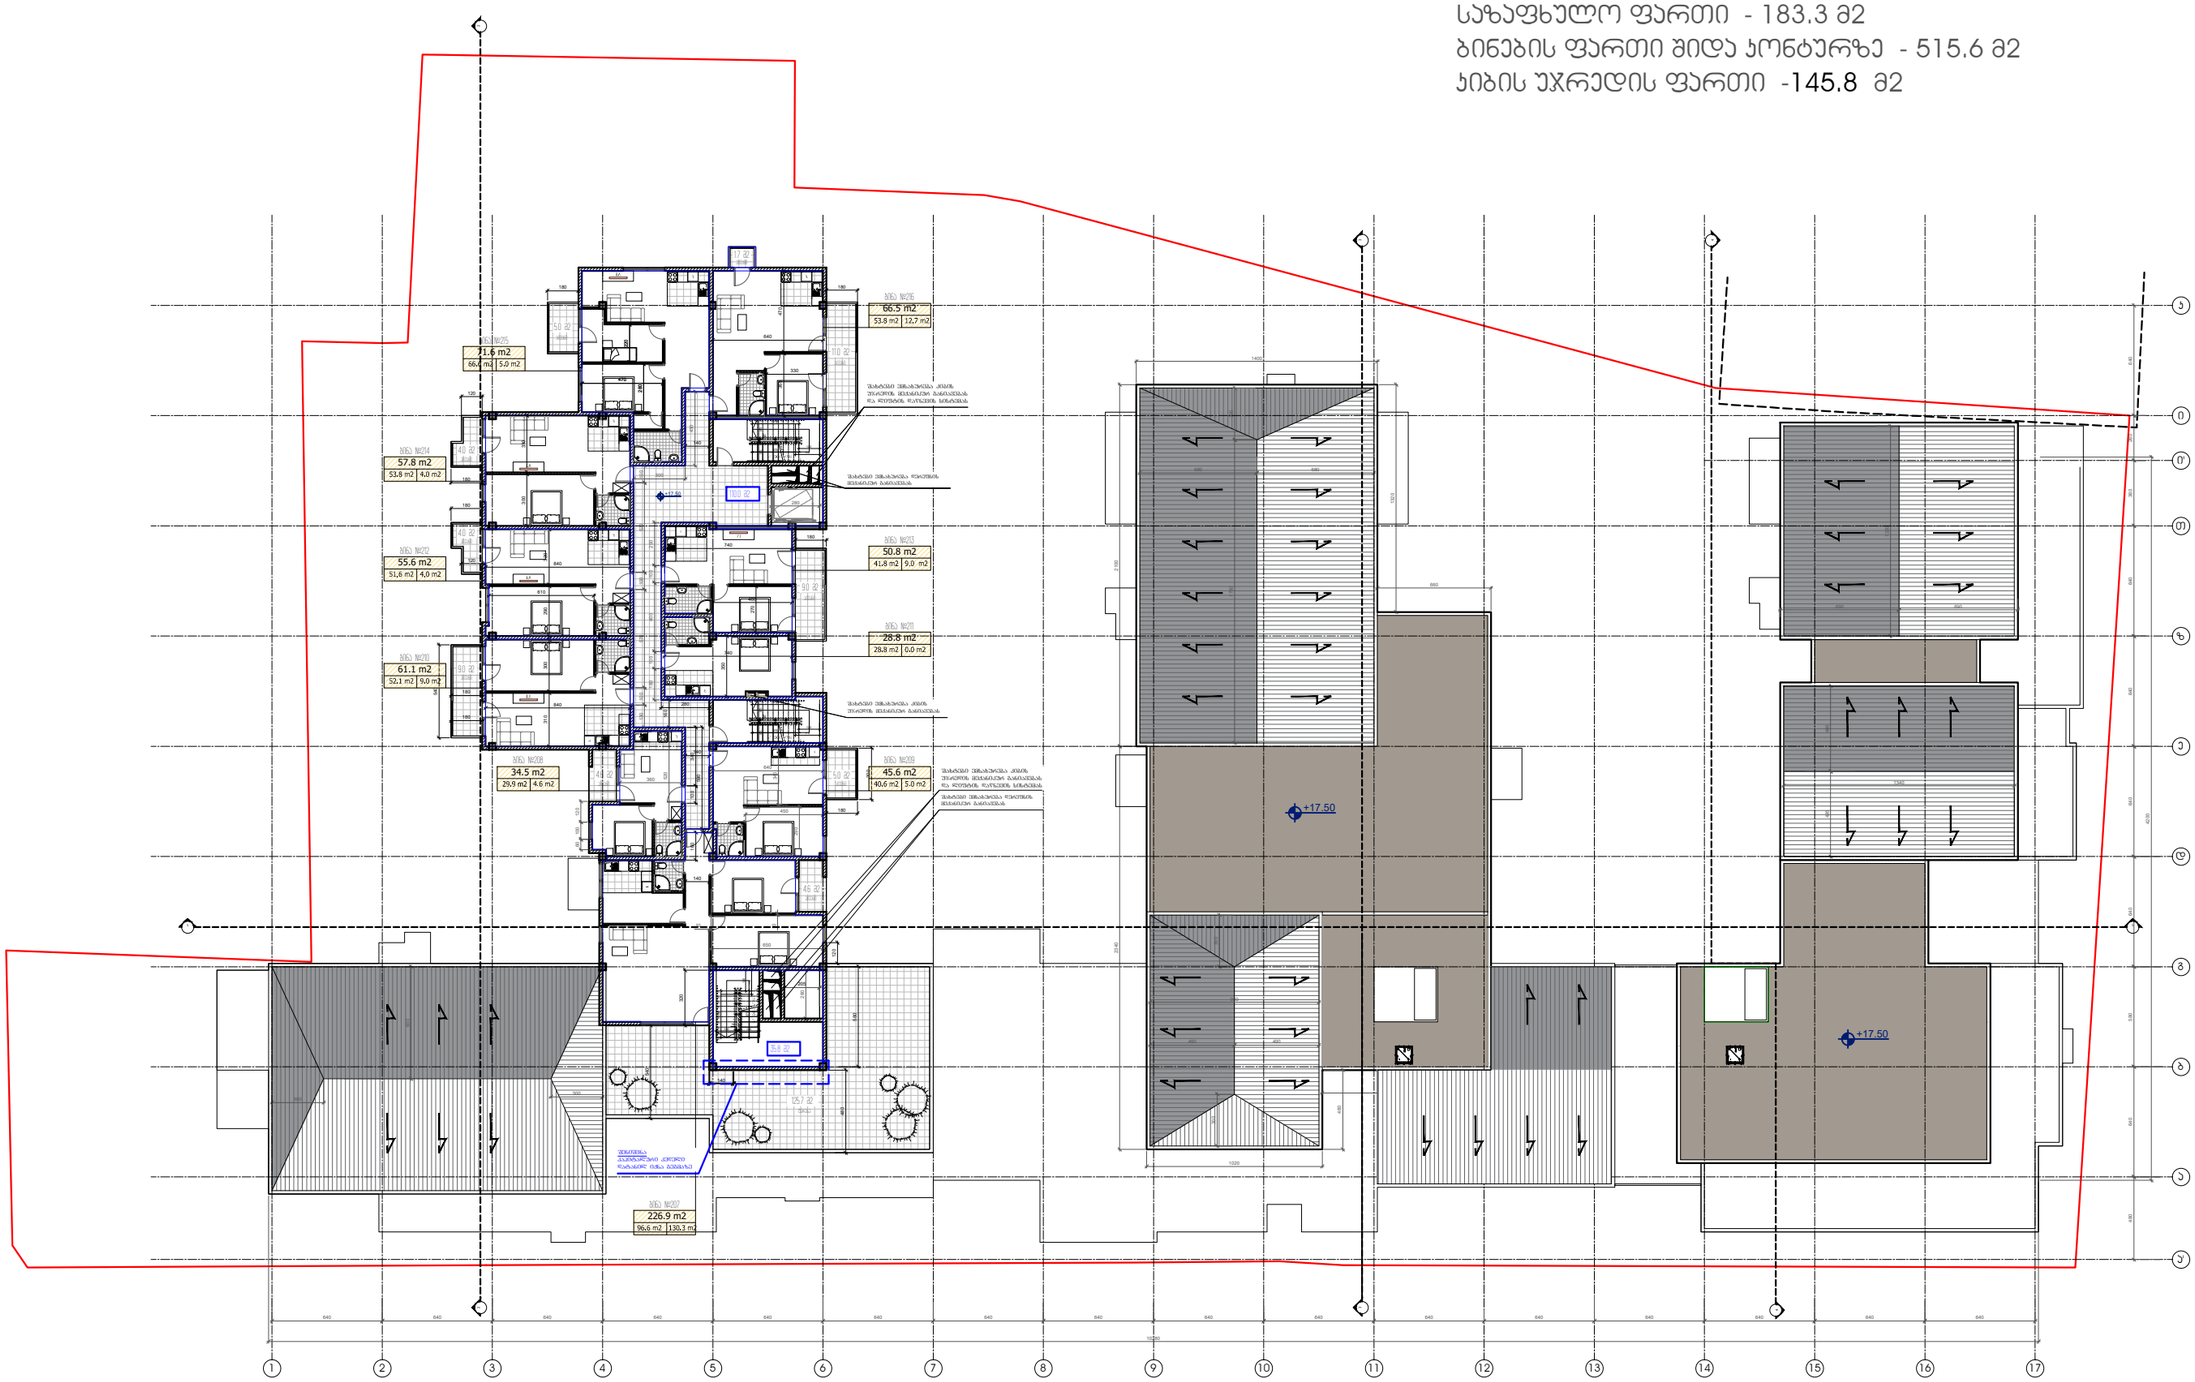

123456789

10
20

19

18

17

16

15

14

13

12

1 120 270

120

10

120270 123456789

10
20

19

18

17

16

15

14

13

12

1 120 270

120

10

120270 12345678910 1121314151617181920

120
270

120 10 120

270 4.6 მ2 აივანი მეექვსე სართულის გეგმა 280 +17.50 +17.50 +17.50 11.0 მ2 აივანი 1.7 მ2 აივანი

280 470

220

360 330

470 640 180120 180120 180 180 180 180 180 4.0 მ2 აივანი 4.0 მ2 აივანი

330 300 9.0 m2

აივანი

300

540 140

590 840
290 320 610 180 9.0 მ2 აივანი

310 300 840 5.0 m2

აივანი

5.0 m2

აივანი

290

340 640 450 4.6 მ2 520 აივანი 360

350 740

180 100

160 740

270 460

100 250

400
540
60 100 120

1010 650 140

430 300 125.7 მ2 71.6 მ2 ბინა #215 66.5 მ2 ბინა #216 61.1 მ2 ბინა #210 55.6 მ2 ბინა #212 57.8 მ2 ბინა #214 ბინა #208 34.5 მ2 ბინა #209 45.6 მ2 28.8 მ2 ბინა #211 50.8 მ2 ბინა #213

ბინა #207 226.9 მ2

100 520 100 570 100 130

340 100

480 690 690

495 495 980

300

300 490 490

1220 1340

300 1760 680 680 980

460 1020
2340 2100 1400

1320 660 300

650 300

580

160 280 140

280 205

320

ტერასა ა 1 2 3 4 5 6 7 8 9 10 11 12 13 14 15 16 17 640 640 640 640 640 640 640 640 640 640 640 640 640 640 640 640 10280 ა' ბგდეზთი' იკ

480 640 580 640 640 640 640 380 260 640

4200

120

შახტები ემსახურება დერეფნის მექანიკურ განიავებას შახტები ემსახურება კიბის უჯრედის მექანიკურ განიავებას და ლიფტის დაწნევის სისტემას შახტები ემსახურება დერეფნის მექანიკურ განიავებას შახტები ემსახურება კიბის უჯრედის მექანიკურ განიავებას და ლიფტის დაწნევის სისტემას შახტები ემსახურება კიბის უჯრედის მექანიკურ განიავებას საზაფხულო ფართი - 183.3 მ2 ბინების ფართი შიდა კონტურზე - 515.6 მ2 კიბის უჯრედის ფართი -145.8 მ2 1 1 2 2 3 34 4 35.8 მ2 110.0 მ2 140 შენიშვნა კაპიტალური კედელი დატანილ იქნა გეგმაზე პროექტი A-1 ფორმატი დაკვეთა # ფაილის სახელი VI სართულის გეგმა1:100 თანამდებობა გვარი ხელმოწერა ავტორი დაამუშავა სტადია ინდექსი ფურც. დირექტორი მრავალბინიანი საცხოვრებელი სახლი გეგმები.დწგ 1. ნახაზზე ზომები მოცემულია სანტიმეტრებში; 2. ნახაზზე ყველა ცვლილება მშენებლობისას შეთანხმებული უნდა იყოს პროექტის ავტორთან; 3. ფურცლის კორექტირებით ავტომატურად უქმდება წინა ვარიანტი; შეამოწმა რ. xecuriani მასშტაბი თარიღი 12/12/2017 # კორექტ. თარიღი 123456 პროექტის # 1.7.17 6.00 არქიტექტურული ნიშნული ჭრილის ხაზი ღერძის ხაზი 1 SCALE DATE OF ISSUE PAGES REV. DATE STAGE INDEX PAPER SIZE CONTRACT # PROJECT # FILE NAME 126.4მ2 01 რ. xecuriani გ. დვალი ბ. პაპისმედოვი ნინოშვილის 64 შპს "ნიუ ლაიფ" გ. გეგელაშვილი 09.12.2019 25.12.2019 16.10.2020

+20.90 +17.50 +14.30 +17.50 +14.30 +11.00 +14.30 +14.30 +17.60 +17.60 1493

17

1050,3
404,6

1046,1

970,6

1219,2

1204,3

457,8

174,2

206

214,1 1 1 2 2 3 34 4 269

61,2

507,2

418,9 18 % 18 % 18 % 18 % 18 % 18 % 18 % 18 % 18 % 18 % 18 % 18 % 18 % 18 %18 % 18 % 18 % 18 % 18 % 18 % 18 % 18 % 18 % 18 % 18 % 18 % 18 % 18 % 18 % 18 % 18 % 18 % 18 % 18 % 18 % 18 % 18 % 18 % 18 % 18 % 18 % 18 % 18 % 18 % 18 % კიბის უჯრედიდან სახურავზე ასასვლელი ლუქი +20.80 +20.80 +20.85 +20.90 +20.80 +20.80 +22.20 +17.50 +17.50 +17.55 +17.60 +17.55 +14.30 +14.20 +14.20 +14.20 +14.30 +17.50 +17.60 +17.50 +17.55 +17.55 +17.50 +17.50 +10,90 +10,90 +17.50 +17.50 +17.60 +14.25 +14.25 +14.20 +14.20 +14.20 +14.20 +17.40 +17.40 +18.90 +18.90 ა 1 2 3 4 5 6 7 8 9 10 11 12 13 14 15 16 17 640 640 640 640 640 640 640 640 640 640 640 640 640 640 640 640 10280 ა' ბგდეზთი' იკ

480 640 580 640 640 640 640 380 260 640

4200 წყალშემკრები მილი წყალშემკრები მილი წყალშემკრები მილი წყალშემკრები მილი წყალშემკრები მილი წყალშემკრები მილი წყალშემკრები მილი წყალშემკრები მილი 18 % 18 % 18 % 18 % წყალშემკრები მილი წყალშემკრები მილი წყალშემკრები მილი წყალშემკრები მილი წყალშემკრები მილი წყალშემკრები მილი წყალშემკრები მილი წყალშემკრები მილი შენიშვნა კაპიტალური კედელი დატანილ იქნა გეგმაზე შენიშვნა კაპიტალური კედელი დატანილ იქნა გეგმაზე წყალშემკრები მილი წყალშემკრები მილი წყალშემკრები მილი წყალშემკრები მილი წყალშემკრები მილი წყალშემკრები მილი წყალშემკრები მილი წყალშემკრები მილი წყალშემკრები მილი წყალშემკრები მილი წყალშემკრები მილი წყალშემკრები მილი პროექტი A-1 ფორმატი დაკვეთა # ფაილის სახელი სახურავის გეგმა1:100 თანამდებობა გვარი ხელმოწერა ავტორი დაამუშავა სტადია ინდექსი ფურც. დირექტორი მრავალბინიანი საცხოვრებელი სახლი გეგმები.დწგ 1. ნახაზზე ზომები მოცემულია სანტიმეტრებში; 2. ნახაზზე ყველა ცვლილება მშენებლობისას შეთანხმებული უნდა იყოს პროექტის ავტორთან; 3. ფურცლის კორექტირებით ავტომატურად უქმდება წინა ვარიანტი; შეამოწმა რ. xecuriani მასშტაბი თარიღი 12/12/2017 # კორექტ. თარიღი 123456 პროექტის # 1.7.17 6.00 არქიტექტურული ნიშნული ჭრილის ხაზი ღერძის ხაზი 1 SCALE DATE OF ISSUE PAGES REV. DATE STAGE INDEX PAPER SIZE CONTRACT # PROJECT # FILE NAME 126.4მ2 01 რ. xecuriani გ. დვალი ბ. პაპისმედოვი ნინოშვილის 64 შპს "ნიუ ლაიფ" გ. გეგელაშვილი 09.12.2019 25.12.2019 16.10.2020