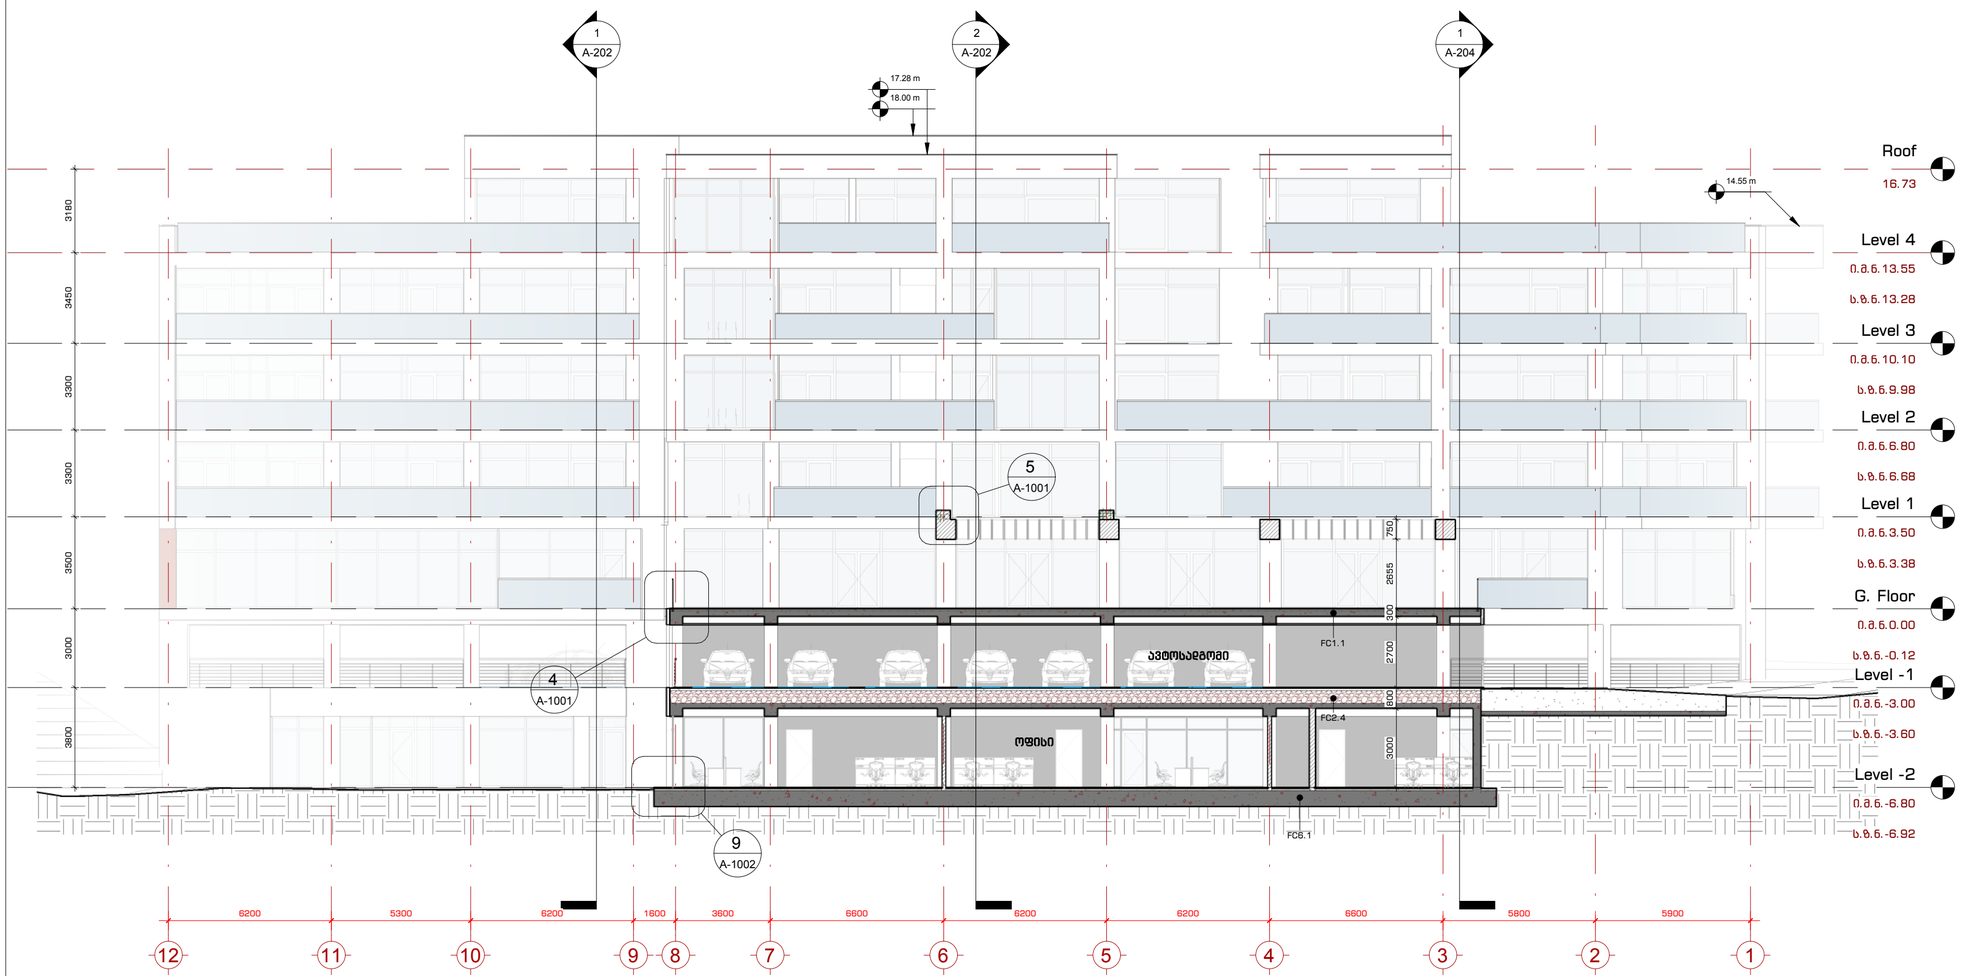

1 ჭრილი 1

1 : 150

109°

გვ. "109 გარეუბნის" მაღლივის, საცხოვრებელი კომპლექსის ლოტ 3ის/ა, კორპუსი 02

მენიშვნელობა:

კონსტრუქციული აღნიშვნები:

- 1 / A-101 — ჭრილის
- 1 / A-101 — დეტალის
- A — ღერძის
- სიმაღლის ნიშნული
- MT1.1 — კედლის მარკა
- SF1 — ფილის მარკა
- SF1 — ჯარის მარკა

ინფორმაცია დამკვეთის შესახებ:

შ.პ.ს. ღრსი საიდი (405343711)

პროექტის მისამართი:

ქ. თბილისი, ნუცუბიძე-ვაჟმოსავლის დაკაკავშირებელი გზის მიმდებარედ. (ს.კ. 01.10.18.011.115)

მენორის დასახელება:

მრავალბინიანი საცხოვრებელი სახლი

პროექტის სახელწოდება:

მშშა პროექტი

პროექტის ნომერი:	2004-01	
პოზიცია	სახელი, გვარი	ხელმოწერა
მთ. არქიტექტორი	თ. ჯავახიშვილი	
არქიტექტორი	ა. მესხიშვილი	
არქიტექტორი	ნ. ესოშვილი	
არქიტექტორი	ე. მელაშვილი	

ფურცლის დასახელება:

ჭრილები

მასშტაბი:

1 : 150

ფურცლის ნომერი:

A-201

ფურცლის ფორმატი: A2

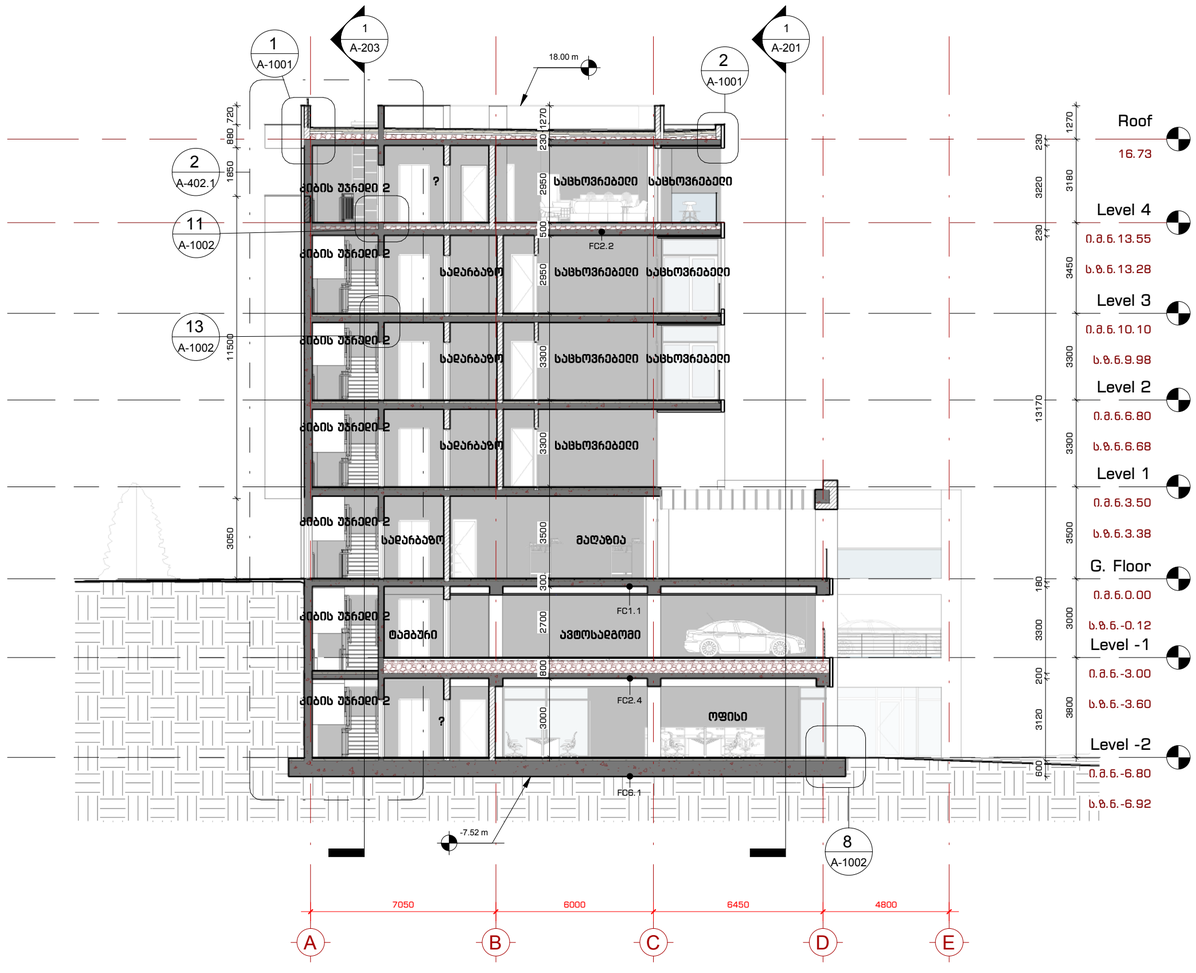

2 ჭრილი 3

1 : 150

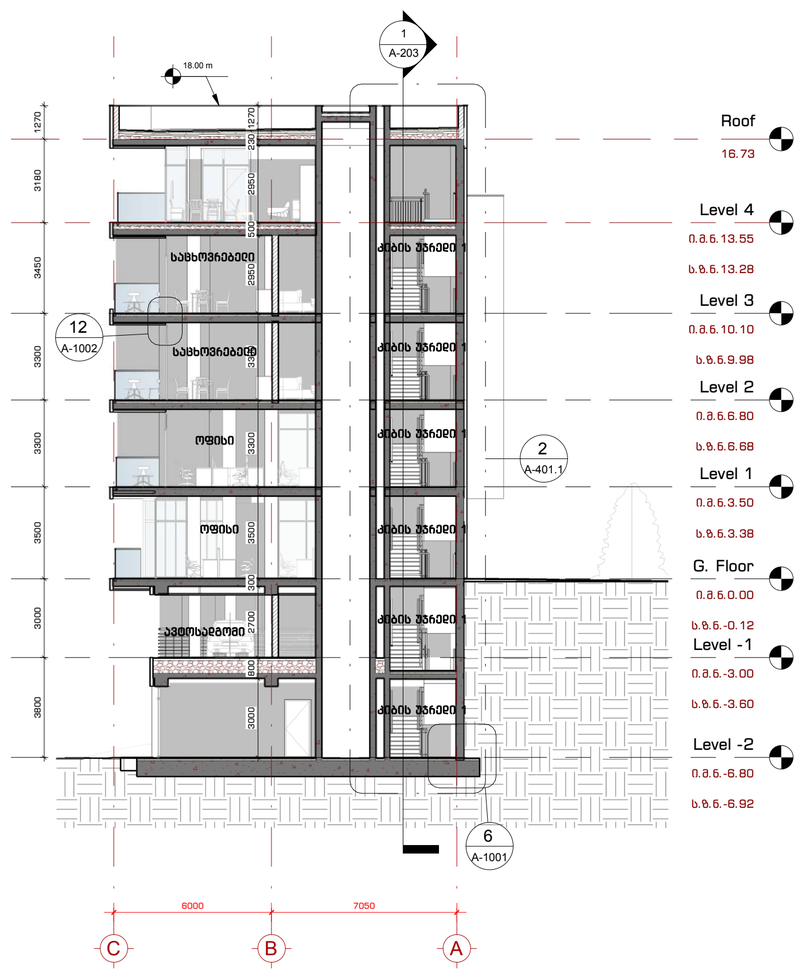

1 ჭრილი 2

1 : 150

109°

მპზ. "109 მაკრეზი" მაღლივი, საცხოვრებელი კომპლექსი ლიხს ვერანდა, კორპუსი 02

მშენებლები:

პირობითი აღნიშვნები:

- ჭრილი
- დეტალი
- ღერძი
- სიმაღლის ნიშნული
- კედლის მარკა
- ვიტრაჟის მარკა
- კარის მარკა

ინფორმაციის დამკვეთის მისამართი:

შ.პ.ს. ლიხი სანიღი (405343711)

პროექტის მისამართი:

ქ.თბილისი, ნუცუბიძე-ვაშლიჯვრის დამაკავშირებელი მზის მიმდებარედ. (ს.კ. 01.10.18.011.115)

მშენებლის ფუნქცია:

მრავალბინიანი საცხოვრებელი სახლი

პროექტის სტატუსი:

მუშა პროექტი

პროექტის ნომერი: 2004-01

პოზიცია	სახელი, გვარი	ხელმოწერა
მთ. არქიტექტორი	თ. კვანტალიანი	
არქიტექტორი	ა. ბალიაშვილი	
არქიტექტორი	ნ. ტოროშელი	
არქიტექტორი	ე. მელაშვილი	

ფურცლის დასახელება:

ჭრილები

მასშტაბი: 1 : 150

ფურცლის ნომერი: A-202

ფურცლის ფორმატი: A2

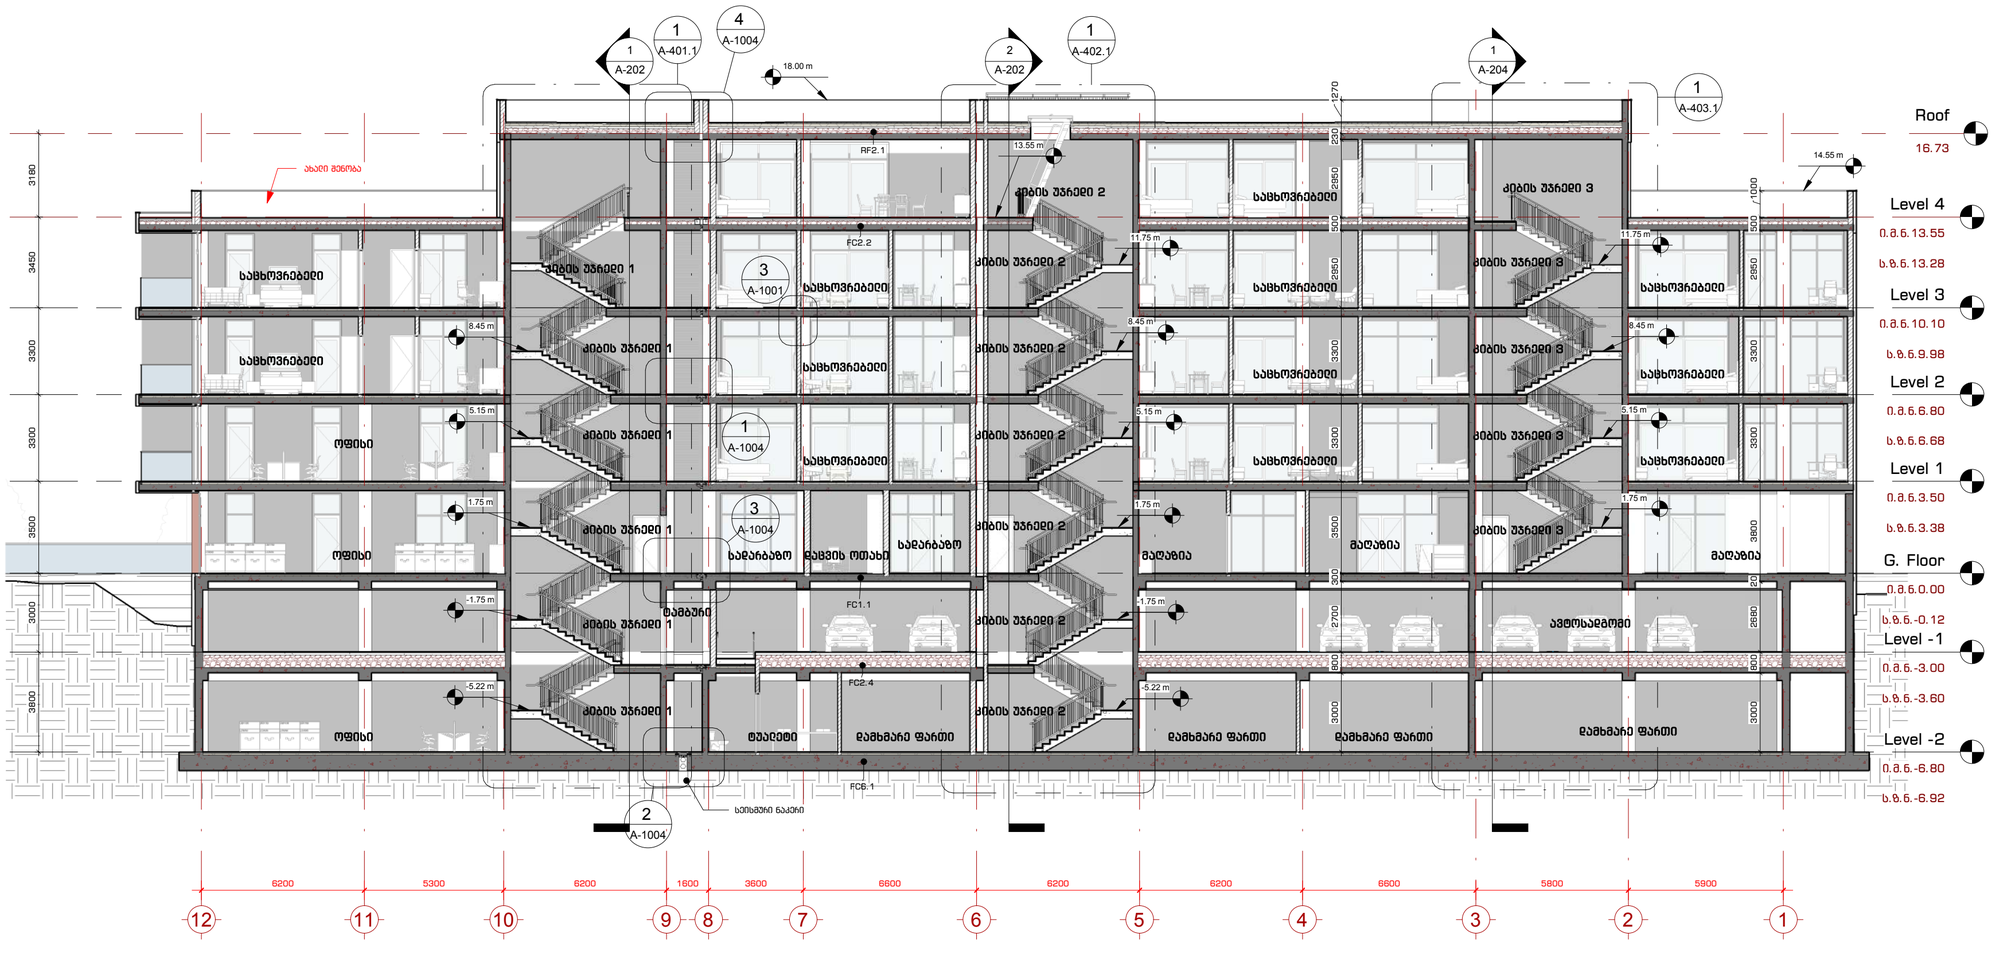

1 ფრიდი 4

1 : 150

109°

გვპ. "109 გრადუს-თანამედროვე საცხოვრებელი კომპლექსი ლისა ვეჩაძე, კორპუსი 02

მშენებელი:

პროექტის ავტორები:

1 A-101 ფრიდი

1 A-101 დეტალი

A ღერძი

სიმაღლის ნიშნები

MT1.1 კედლის მარკა

SF1 ვიტრაჟის მარკა

SF1 კარის მარკა

ინფორმაცია რამაზეთის შესახებ:

შ.პ.ს. ღისი საიდი (405343711)

პროექტის მისამართი:

ქ.თბილისი, ნუცუბიძე-ვაჟმოსვრის დეპატაკაშირებელი ბზის მიმდებარედ. (ს.კ. 01.10.18.011.115)

მშენობის ფუნქცია:

მრავალბინიანი საცხოვრებელი სახლი

პროექტის სტატუსი:

მუშა პროექტი

პროექტის ნომერი: 2004-01

პოზიცია	სახელი, გვარი	ხელმოწერა
მთ. არქიტექტორი	თ. ქანტარიანი	
არქიტექტორი	ა. მაისურაძე	
არქიტექტორი	ნ. ქსოვრელი	
არქიტექტორი	ე. მელაშვილი	

ფურცლის დასახელება:

ფრიდები

მასშტაბი:

1 : 150

ფურცლის ნომერი:

A-203

ფურცლის ფორმატი: A2

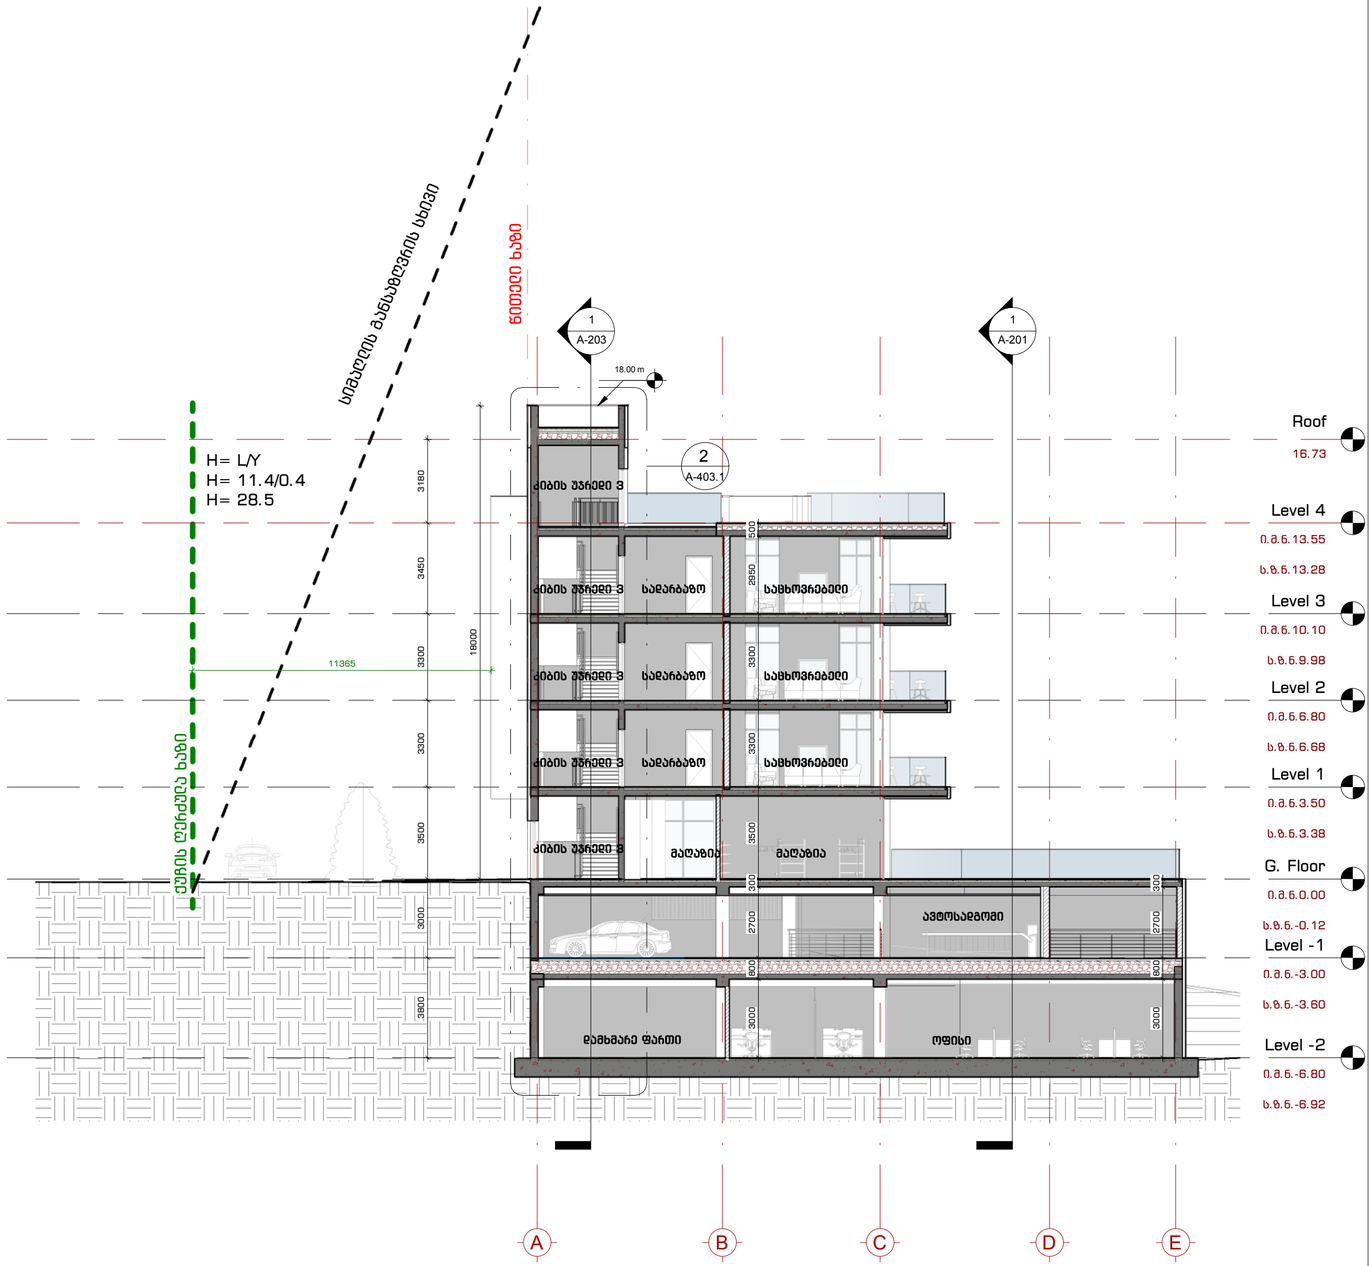

1 ჭრილი 5 სიმაღლის განსაზღვრის სქემაა

1 : 150

109°

მპს. "109 გრადუს"
მაღლიტს, საინჟინრო კომპლექსი ლიხ ვეხანა, კორპუსი 02

მენიშვნელობა:

კონსტრუქციული აღნიშვნები:

- 1 / A-101 — ჭრილი
- 1 / A-101 — დეტალი
- A — ღერძი
- სიმაღლის ნიშნული
- MT1.1 — კედლის მარკა
- SF1 — ვიტრაჟის მარკა
- SF1 — კარის მარკა

ინფორმაცია დამკვეთის შესახებ:

შ.პ.ს. ღიხი ხაიდი (405343711)

პროექტის მისამართი:

ქ.თბილისი, ნუცუბიძე-ვაშლიჯვრის დაგეგმარების ბლოკის მიმდებარედ. (ს.კ. 01.10.18.011.115)

მენორის ფუნქცია:

მრავალბინიანი საცხოვრებელი სახლი

პროექტის სტადია:

მუშა პროექტი

პროექტის ნომერი: 2004-01

პოზიცია	სახელი, გვარი	ხელმოწერა
მთ. არქიტექტორი	თ. ქავთარაძე	
არქიტექტორი	ა. მესხიშვილი	
არქიტექტორი	ნ. ქოქრაშვილი	
არქიტექტორი	ე. მელაშვილი	

ნახატის დასახელება:

ჭრილები

მასშტაბი:

1 : 150

ნახატის ნომერი:

A-204

ნახატის ფორმატი: A2

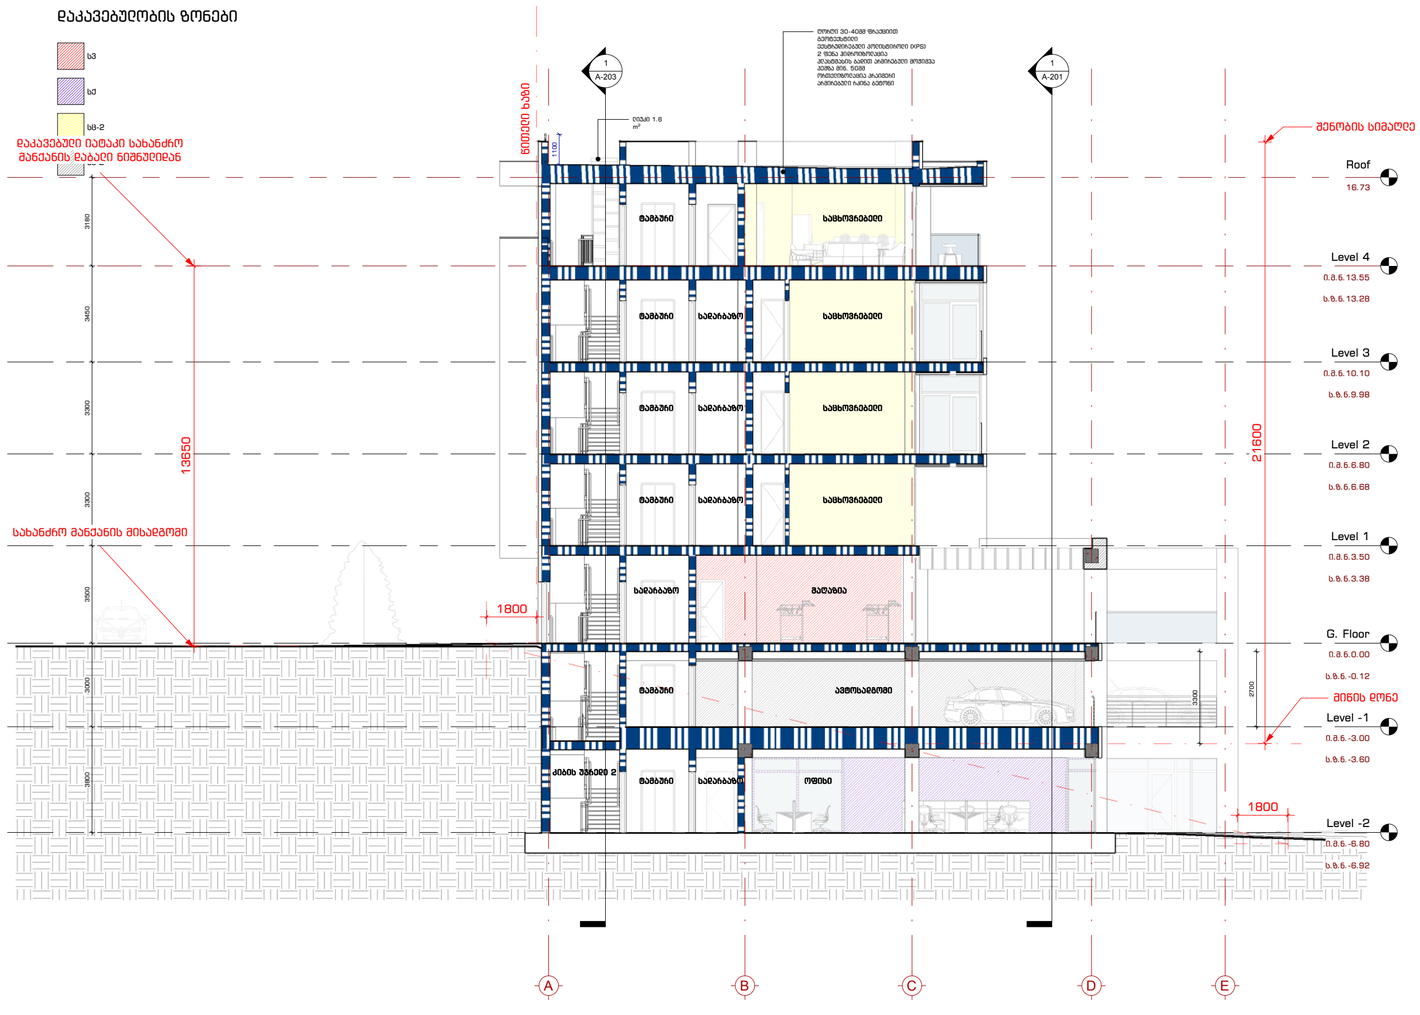

ს.ზ.ნ.-0.12

G. Floor

ი.მ.ნ.0.00

ს.ზ.ნ.3.38

Level 1

ი.მ.ნ.3.50

ს.ზ.ნ.6.68

Level 2

ი.მ.ნ.6.80

ს.ზ.ნ.9.98

Level 3

ი.მ.ნ.10.10

ს.ზ.ნ.13.28

Level 4

ი.მ.ნ.13.55

ს.ზ.ნ.-3.60

Level -1

ი.მ.ნ.-3.00

ს.ზ.ნ.-6.92

Level -2

ი.მ.ნ.-6.80

A B C D E

1

A-203

1

A-201

16.73

Roof

დაკავებულობის ზონები

სვ

სქ

სც-2

სწ-2

13650

დაკავებული იატაკი სახანძრო

მანქანის დაბალი ნიშნულიდან

21600

შენობის სიმაღლე
1800

3180 3450 3300 3300 3500 3000 3800

წითელი ხაზი

ავტოსადგომი

მაღაზია

სადარბაზო

სადარბაზო

სადარბაზო

2700
3300

ღორღი 30-40მმ ფრაქციით

გეოტექსტილი

ექსტრუდირებული პოლისტიროლი (XPS)

2 ფენა ჰიდროიზოლაცია

პლასტმასის ბადით არმირებული მოჭიმვა

პემზა მინ. 50მმ

ორთქლიზოლაცია პრაიმერი

არმირებული რკინა ბეტონი

1800

1100

ლიუკი 1.6

m2

სახანძრო მანქანის მისადგომი

მიწის დონე

საცხოვრებელი

საცხოვრებელი

საცხოვრებელი

ტამბური საცხოვრებელი

ტამბური

ტამბური

ტამბური

სადარბაზო

ტამბური

ტამბური სადარბაზო ოფისი

კიბის უჯრედი 2

ფურცლის დასახელება:

პოზიცია
A1 ფურცლის ფორმატი:

პროექტის ნომერი:

პროექტის სტატუსი:

ინფორმაცია დამკვეთის შესახებ:

შენობის ფუნქცია:

პროექტის მისამართი:

შენიშვნები:

შპს. "109 გრადუსი"

თბილისი, საცხოვრებელი კომპლექსი ლისი ვერანდა, კორპუსი G2

სახელი, გვარი ხელმოწერა
მთ. არქიტექტორი

ფურცლის ნომერი:

მასშტაბი:

თ. კვანტალიანი

არქიტექტორი პ. მაისურაძე

არქიტექტორი ნ. ქსოვრელი

არქიტექტორი ქ. მელაშვილი

ჭრილი

პირობითი აღნიშვნები:

1

A-101

დეტალი 1

A-101

ღერძი A

სიმაღლის ნიშნული
MT1.1 კედლის მარკა

ვიტრაჟის მარკა SF1

SF1 კარის მარკა

1 : 100
სახანძრო უსაფრთხოება -

შენობის ჭრილი

FP-110

2004-01
მუშა პროექტი
მრავალბინიანი საცხოვრებელი სახლი

ქ.თბილისი, ნუცბიძე-ვაშლიჯვრის

დამაკავშირებელი გზის მიმდებარედ.

(ს.კ. 01.10.18.011.115)

შ.პ.ს. ლისი საიდი (405343711)

1 : 100

სახანძრო უსაფრთხოება - შენობის

ჭრილი 1

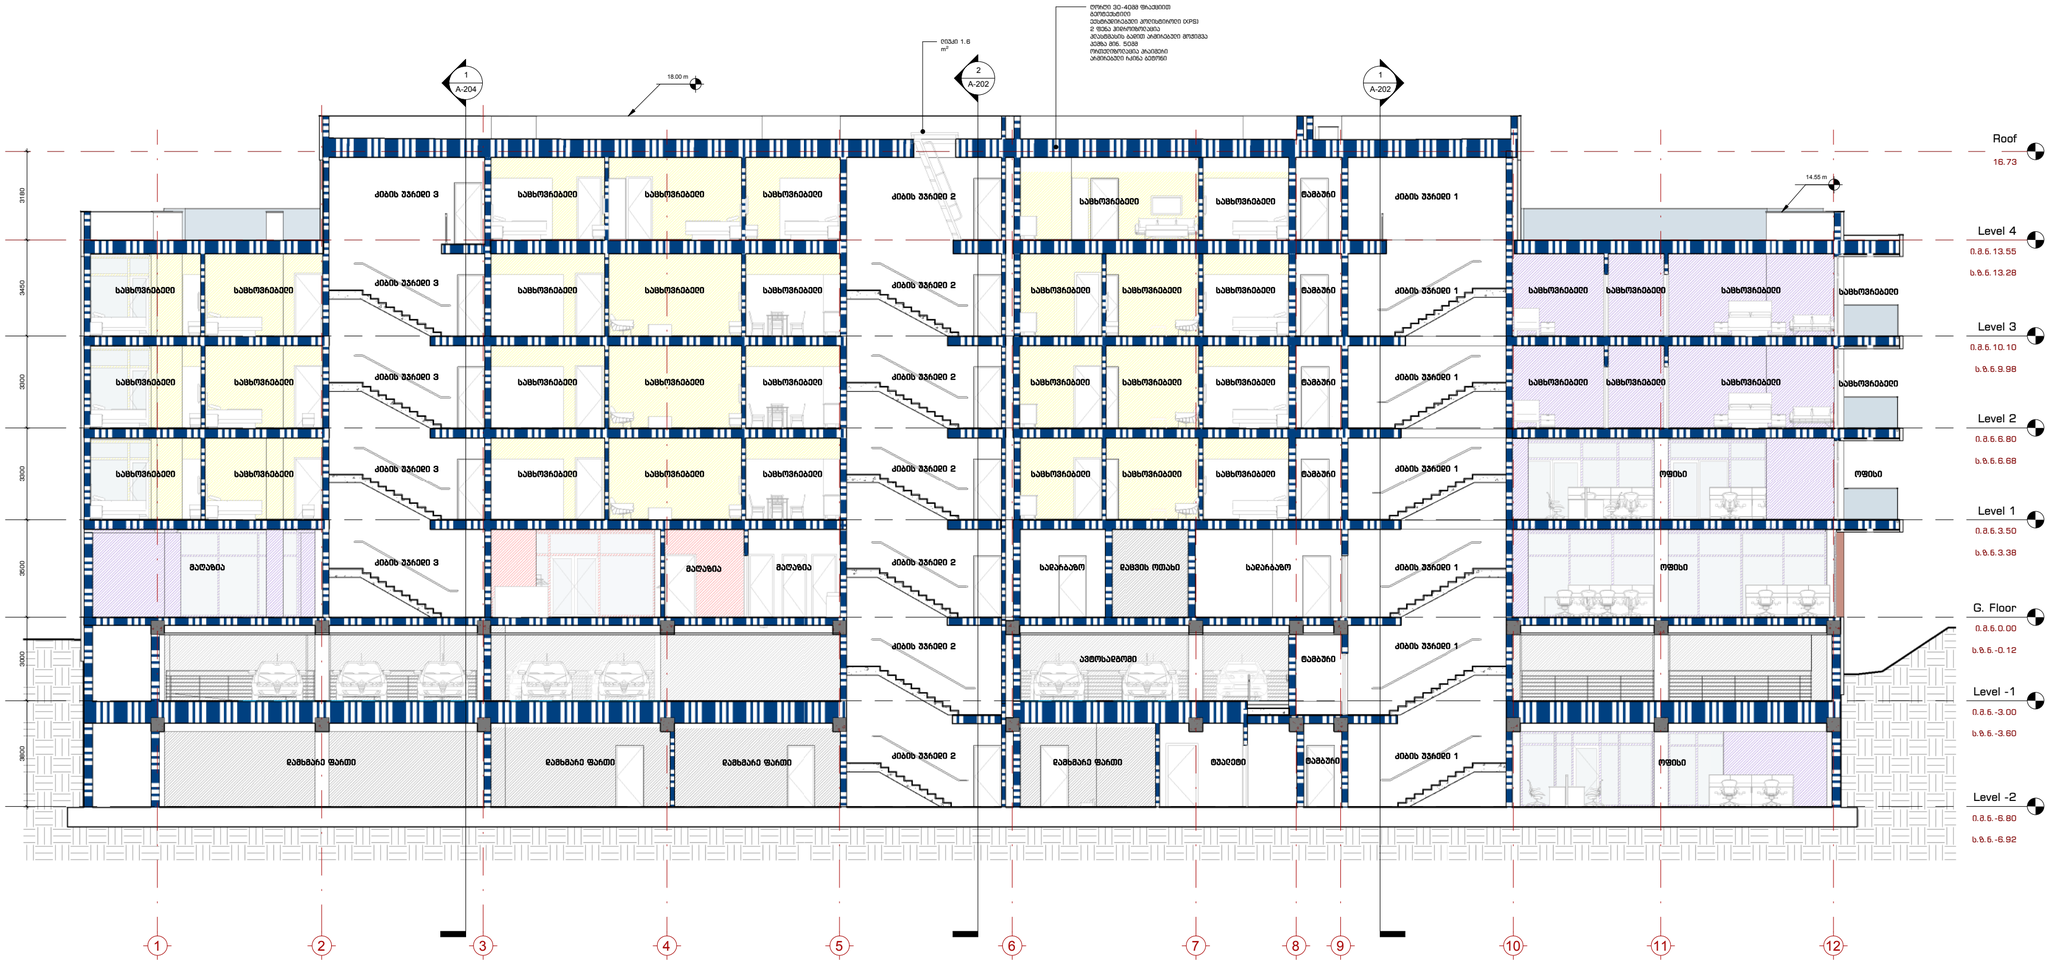

ს.ზ.ნ.-0.12

G. Floor

ი.მ.ნ.0.00

ს.ზ.ნ.3.38

Level 1

ი.მ.ნ.3.50

ს.ზ.ნ.6.68

Level 2

ი.მ.ნ.6.80

ს.ზ.ნ.9.98

Level 3

ი.მ.ნ.10.10

ს.ზ.ნ.13.28

Level 4

ი.მ.ნ.13.55

ს.ზ.ნ.-3.60

Level -1

ი.მ.ნ.-3.00

ს.ზ.ნ.-6.92

Level -2

ი.მ.ნ.-6.80

1 2 3 4 5 6 7 8 9 10 11 12

1

A-202

2

A-202

1

A-204

16.73

Roof

3180 3450 3300 3300 3500 3000 3800

ღორღი 30-40მმ ფრაქციით

გეოტექსტილი

ექსტრუდირებული პოლისტიროლი (XPS)

2 ფენა ჰიდროიზოლაცია

პლასტმასის ბადით არმირებული მოჭიმვა

პემზა მინ. 50მმ

ორთქლიზოლაცია პრაიმერი

არმირებული რკინა ბეტონი

ლიუკი 1.6

m2

მაღაზია მაღაზია მაღაზია სადარბაზო დაცვის ოთახი სადარბაზო ოფისი

საცხოვრებელი საცხოვრებელი საცხოვრებელი საცხოვრებელი საცხოვრებელი საცხოვრებელი საცხოვრებელი საცხოვრებელი

საცხოვრებელი საცხოვრებელი საცხოვრებელი საცხოვრებელი საცხოვრებელი საცხოვრებელი საცხოვრებელი საცხოვრებელი

საცხოვრებელი საცხოვრებელი საცხოვრებელი საცხოვრებელი საცხოვრებელი საცხოვრებელი საცხოვრებელი საცხოვრებელი

ავტოსადგომი ტამბური

დამხმარე ფართი დამხმარე ფართი დამხმარე ფართი დამხმარე ფართი ტუალეტი ოფისი

კიბის უჯრედი 2 კიბის უჯრედი 1

კიბის უჯრედი 2 კიბის უჯრედი 1
კიბის უჯრედი 3 კიბის უჯრედი 2 კიბის უჯრედი 1

კიბის უჯრედი 1 კიბის უჯრედი 3 კიბის უჯრედი 2

კიბის უჯრედი 3 კიბის უჯრედი 2 კიბის უჯრედი 1

კიბის უჯრედი 1

კიბის უჯრედი 3 კიბის უჯრედი 2

კიბის უჯრედი 3 საცხოვრებელი საცხოვრებელი საცხოვრებელი კიბის უჯრედი 2

საცხოვრებელი საცხოვრებელი საცხოვრებელი საცხოვრებელი

ოფისი ოფისი
საცხოვრებელი საცხოვრებელი საცხოვრებელი საცხოვრებელი
ტამბური

ტამბური

ტამბური

ტამბური

საცხოვრებელი საცხოვრებელი კიბის უჯრედი 1

ტამბური

18.00 m

14.55 m

ფურცლის დასახელება:

პოზიცია
A1 ფურცლის ფორმატი:

პროექტის ნომერი:

პროექტის სტატუსი:

ინფორმაცია დამკვეთის შესახებ:

შენობის ფუნქცია:

პროექტის მისამართი:

შენიშვნები:

შპს. "109 გრადუსი"

თბილისი, საცხოვრებელი კომპლექსი ლისი ვერანდა, კორპუსი G2

სახელი, გვარი ხელმოწერა
მთ. არქიტექტორი

ფურცლის ნომერი:

მასშტაბი:

თ. კვანტალიანი

არქიტექტორი პ. მაისურაძე

არქიტექტორი ნ. ქსოვრელი

არქიტექტორი ქ. მელაშვილი

ჭრილი

პირობითი აღნიშვნები:

1

A-101

დეტალი 1

A-101

ღერძი A

სიმაღლის ნიშნული
MT1.1 კედლის მარკა

ვიტრაჟის მარკა SF1

SF1 კარის მარკა

1 : 100
სახანძრო უსაფრთხოება -

შენობის ჭრილი

FP-111

2004-01
მუშა პროექტი
მრავალბინიანი საცხოვრებელი სახლი

ქ.თბილისი, ნუცბიძე-ვაშლიჯვრის

დამაკავშირებელი გზის მიმდებარედ.

(ს.კ. 01.10.18.011.115)

შ.პ.ს. ლისი საიდი (405343711)

1 : 100

სახანძრო უსაფრთხოება - შენობის

ჭრილი 1

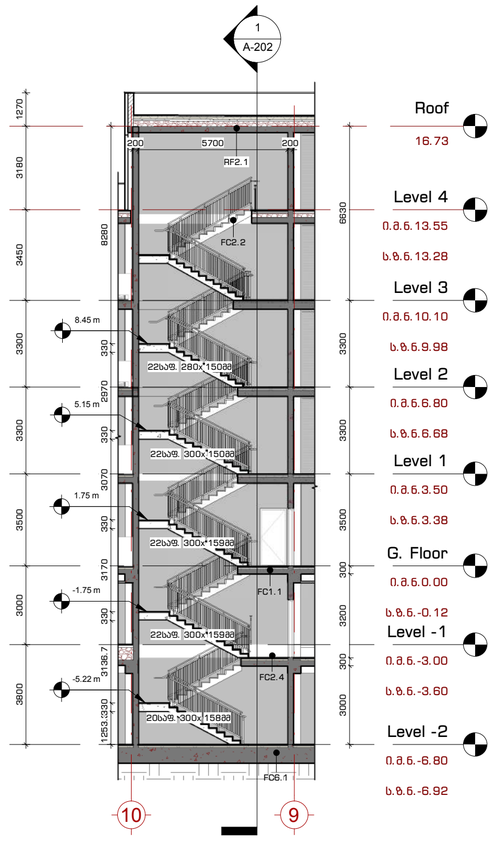

1 კიბის უჯრედი 1 - ჭრილი 1

A-203 A-401.1 1 : 150

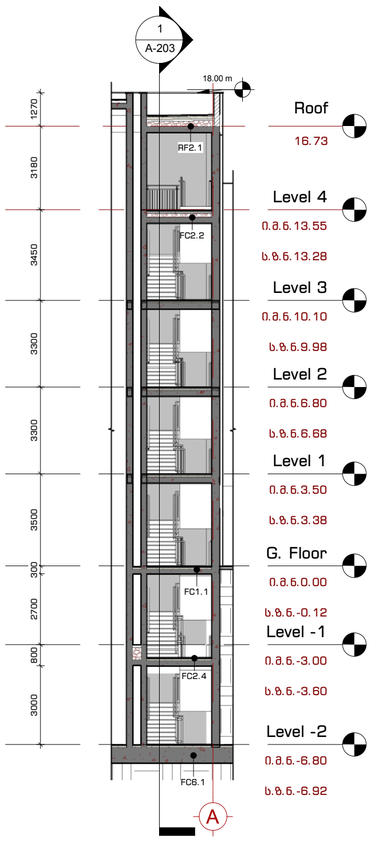

2 კიბის უჯრედი 1 - ჭრილი 2

A-202 A-401.1 1 : 150

109°

გვ. 109 გრაფზე
მნიშვნელოვანი ლოკაციები ლონ ვეხანა, კოროპუნ 02

მენიშვნელობა:

კონსტრუქციული აღნიშვნები:

- ჭრილი
- დეტალი
- ღერძი
- სიმაღლის ნიშნული
- კედლის მარკა
- ფილტრების მარკა
- ქარის მარკა

ინფორმაციის დამკვეთის მისამართი:

შ.პ.ს. ღრსი სამეი (405343711)

პროექტის მისამართი:

ქ.თბილისი, ნუცუბიძე-ვაშლიჯვრის დამაკავშირებელი გზის მიმდებარედ. (ს.კ. 01.10.18.011.115)

მენოხის დასახელება:

მრავალბინიანი საცხოვრებელი სახლი

პროექტის სტატუსი:

მუშა პროექტი

პროექტის ნომერი: 2004-01

პოზიცია	სახელი, გვარი	ხელმოწერა
მთ. არქიტექტორი	თ. ქანტარიანი	
არქიტექტორი	პ. ბაისარაძე	
არქიტექტორი	ნ. ქსოვრელი	
არქიტექტორი	თ. მელაშვილი	

ფურცლის დასახელება:

გაერთიანებული ჭრილები - კიბის უჯრედი 1

მასშტაბი:

1 : 150

ფურცლის ნომერი:

A-401.1

ფურცლის ფორმატი: A2

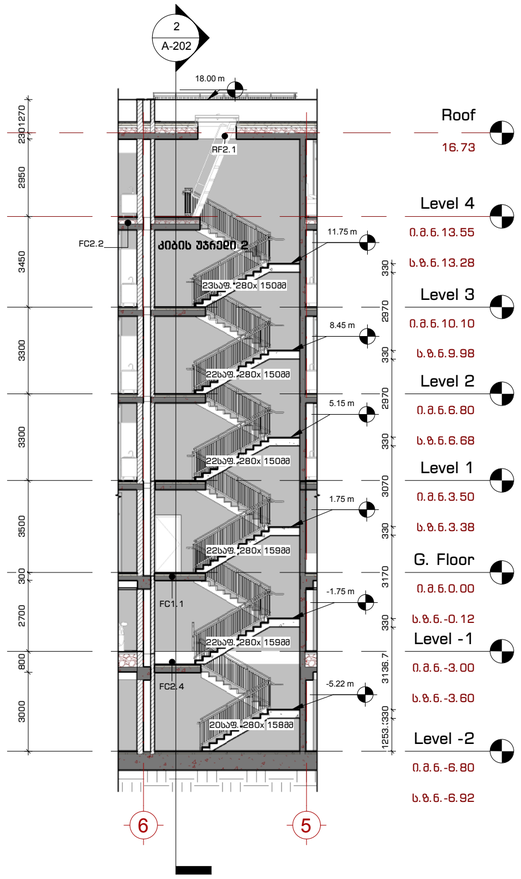

ქიბის უჯრედი 2 - ჭრილი 1

1
A-203 | A-402.1

1 : 150

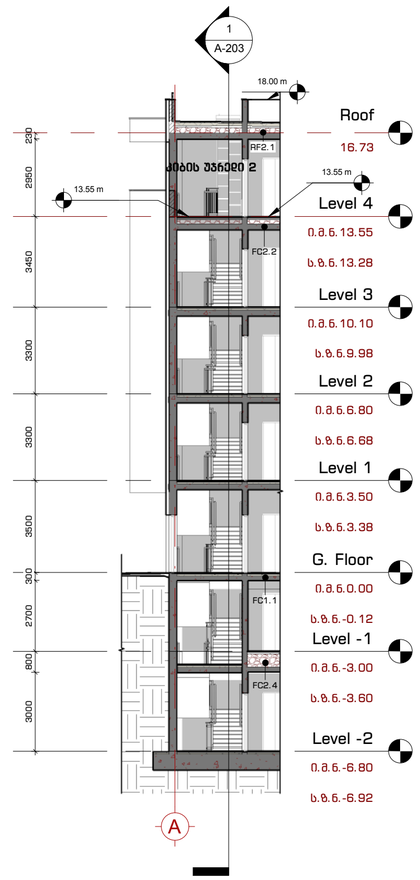

ქიბის უჯრედი 2 - ჭრილი 2

2
A-202 | A-402.1

1 : 150

109°

გვპ. "109 გრადუს" მანდილის, სავაჭრებიანი კომპლექსი ლიხ ვეხანა, კორპუსი 02

მშენებლები:

პირობითი აღნიშვნები:

- 1 / A-101 — ჭრილი
- 1 / A-101 — დეტალი
- A — ღერძი
- სიმაღლის ნიშნები
- MT1.1 — კედლის მარკა
- SF1 — ჭერის მარკა
- SF1 — ქარის მარკა

ინფორმაცია დამკვეთის შესახებ:

შ.პ.ს. ღილი საიდი (405343711)

პროექტის მისამართი:

ქ.თბილისი, ნუცუბიძე-ვაშლიჯვრის დამაკავშირებელი გზის მიმდებარედ. (ს.კ. 01.10.18.011.115)

მშენებლის შეუძლია:

მრავალბინიანი საცხოვრებელი სახლი

პროექტის სტატუსი:

მუშა პროექტი

პროექტის ნომერი: 2004-01

პოზიცია	სახელი, გვარი	ხელმოწერა
მთ. არქიტექტორი	თ. ქანტარაიანი	
არქიტექტორი	პ. მაისურაძე	
არქიტექტორი	ნ. ქსოვრელი	
არქიტექტორი	ე. მელაშვილი	

ფურცლის დასახელება:

გაჭრილებული ჭრილები - ქიბის უჯრედი 2

მასშტაბი:

1 : 150

ფურცლის ნომერი:

A-402.1

ფურცლის ფორმატი: A2

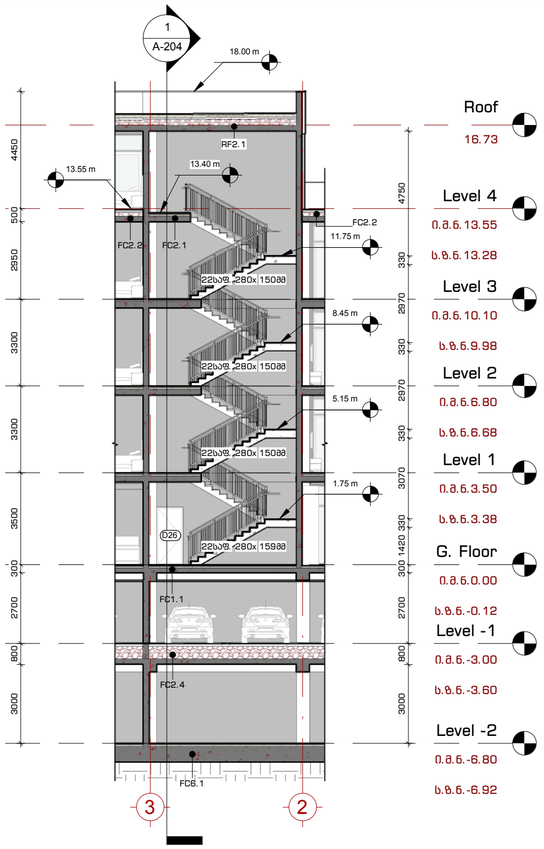

1 კიბის უჯრედი 3 - ჭრილი 1

1 / A-203 | A-403.1

1 : 150

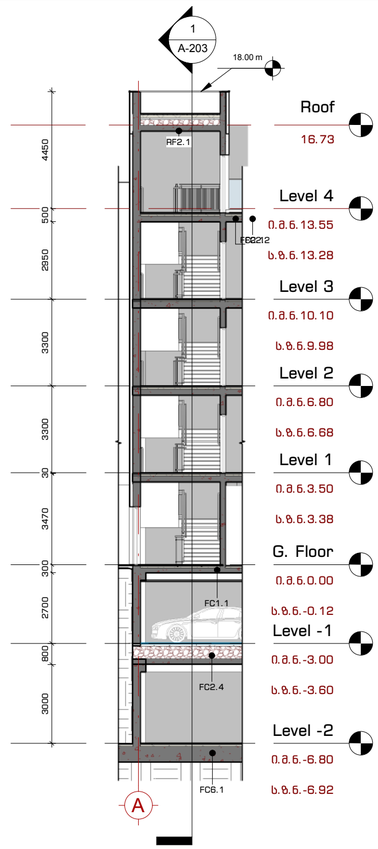

2 კიბის უჯრედი 3 - ჭრილი 2

2 / A-204 | A-403.1

1 : 150

109°

მპზ. "109 მაკეზიზ" მაღიზის, საცხოვრებელი კომპლექსის ლოტ 3ბ ანაგა, კორპუსი 02

მშენებლები:

კონსტრუქციული აღნიშვნები:

- 1 / A-101 — ჭრილი
- 1 / A-101 — დეტალი
- A — ღერძი
- სიმაღლის ნიშნები
- MT1.1 — კედლის მარკა
- SF1 — ჭერის მარკა
- SF1 — ძარის მარკა

ინფორმაცია დამკვეთის შესახებ:

შ.პ.ს. ღისი საიდი (405343711)

პროექტის მისამართი:

ქ.თბილისი, ნუცუბიძე-ვაშლიჯვრის დამაკავშირებელი გზის მიმდებარედ. (ს.კ. 01.10.18.011.115)

მენოჯის ფუნქცია:

მრავალბინიანი საცხოვრებელი სახლი

პროექტის სტატუსი:

მუშა პროექტი

პროექტის ნომერი: 2004-01

პოზიცია	სახელი, გვარი	ხელმოწერა
მთ. არქიტექტორი	თ. ქვანტალიანი	
არქიტექტორი	პ. მეისურაძე	
არქიტექტორი	ნ. ქსოვრელი	
არქიტექტორი	ე. მელაშვილი	

ფურცლის დასახელება:

მაღიდებული ჭრილები - კიბის უჯრედი 3

მასშტაბი:

1 : 150

ფურცლის ნომერი:

A-403.1

ფურცლის ფორმატი: A2

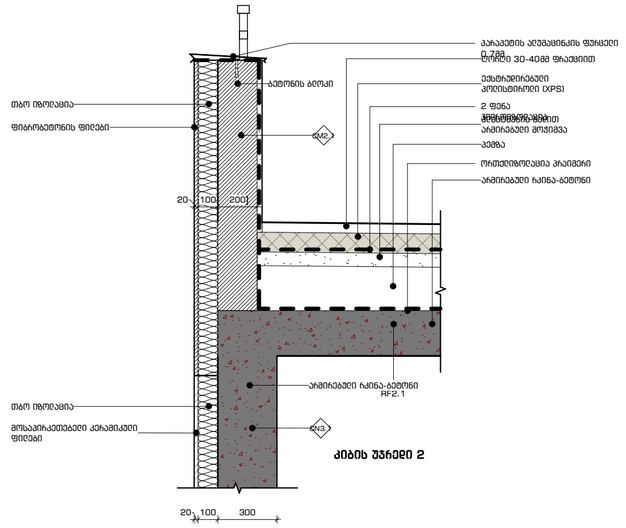

1 A-202 | A-1001 — პარაპეტის დეტალი 1

1 : 20

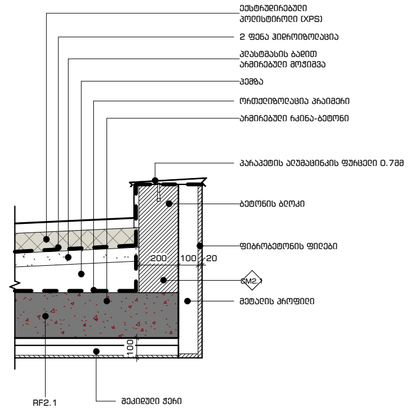

2 A-202 | A-1001 — პარაპეტის დეტალი 2

1 : 20

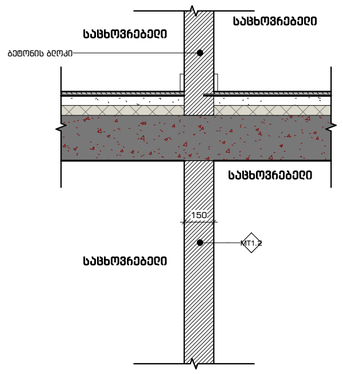

3 A-203 | A-1001 — იატაკის და ინტერიერის კედლის დეტალი

1 : 20

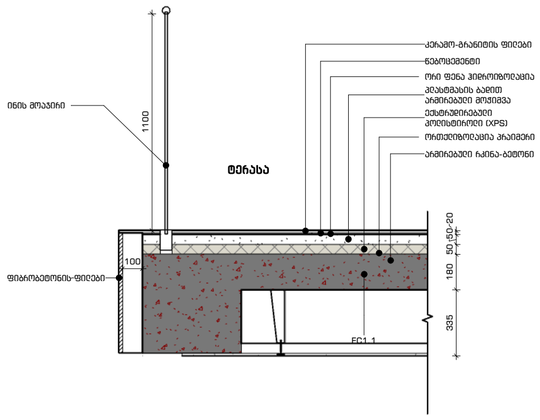

4 A-201 | A-1001 — ტერასის დეტალი

1 : 20

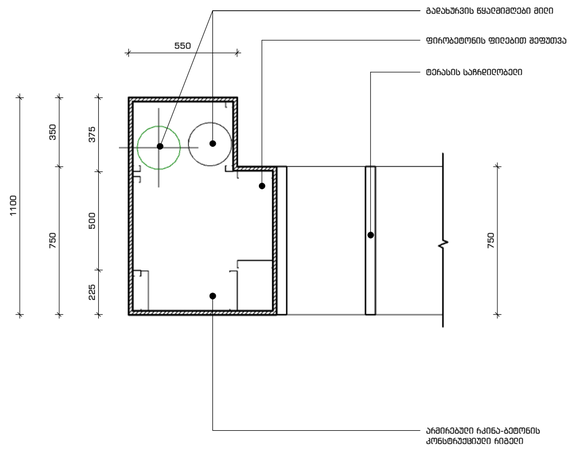

5 A-201 | A-1001 — ტერასის საჩრდილობლის დეტალი

1 : 20

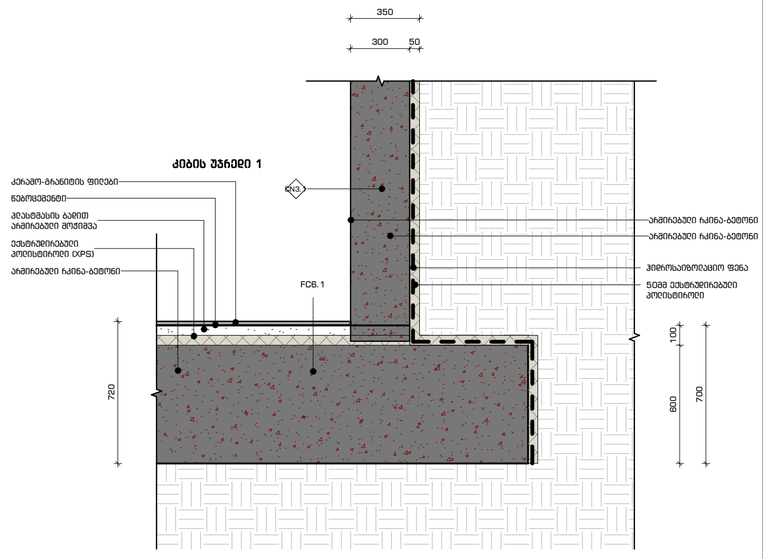

6 A-202 | A-1001 — საძირკვლის დეტალი 1

1 : 20

109°

შპს "109 გრადუს"
არქიტექტორი, ალექსანდრე კოკაძე
არქიტექტორი ლიკა ჭეჭელაშვილი

მენეჯერები:

პროექტის აღნიშვნები:

- 1 / A-101 — ჭრილი
- 1 / A-101 — დეტალი
- A — ღერძი
- სიმაღლის ნიშნული
- MT1.1 — კედლის მარკა
- SF1 — ჭერის მარკა
- SF1 — ქარის მარკა

ინფორმაცია დამკვეთის შესახებ:

შ.პ.ს. ღრსი საიდი (405343711)

პროექტის მისამართი:

ქ.თბილისი, ნუცუბიძე-ფაშვინჯრის დამაკავშირებელი გზის მიმდებარედ. (ს.კ. 01.10.18.011.115)

მენორის უწყება:

მრავალბინიანი საცხოვრებელი სახლი

პროექტის სტატუს:

მუშა პროექტი

პროექტის ნომერი: 2004-01

პოზიცია	სახელი, გვარი	ხელმოწერა
მთ. არქიტექტორი	თ. კვანტალიანი	
არქიტექტორი	ა. ბაისარაძე	
არქიტექტორი	ნ. ესპრიანი	
არქიტექტორი	ქ. მელაშვილი	

ფურცლის დასახელება:

სამშენებლო დეტალები

მასშტაბი: 1 : 20

ფურცლის ნომერი: A-1001

ფურცლის ფორმატი: A2

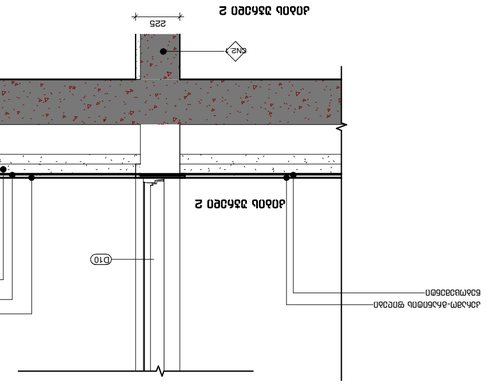

ოფისი

FC6.1

SF3

600 100 20

არმირებული რკინა-ბეტონი

ექსტრუდირებული

პოლისტიროლი (XPS)

იატაკის მოპირკეთება კერამო გრანიტით

ჰიდროსაიზოლაციო ფენა

კერამო-გრანიტის ფილები

წებოცემენტი

პლასტმასის ბადით

არმირებული მოჭიმვა

ოფისი

FC6.1
არმირებული რკინა-ბეტონი

პლასტმასის ბადით

არმირებული მოჭიმვა

კერამო-გრანიტის ფილები

არმირებული რკინა-ბეტონი

ექსტრუდირებული

პოლისტიროლი (XPS)

ჰიდროსაიზოლაციო ფენა

კერამოგრანიტის ფილებით მოპირკეთება

600 100 20

720

SF6

წებოცემენტი

MT1.2

SF3 SF4

გადახურვის წყალმიმღები მილი

Ø200მმ

150

ბეტონის ბლოკი

კერამო-გრანიტის ფილები

კერამოგრანიტის ფილები

გრუნტი

-6.80 m

ოფისი ოფისი
კონსტრუქციული კოლონა

კოლონის შეფუთვა

ფირობეტონის ფილებით

მეტალის პროფილი

850

750
500

500

D10

კიბის უჯრედი 2

კიბის უჯრედი 2

FC2.2 CN2.1

500

225

არმირებული რკინა-ბეტონი

პემზა

პლასტმასის ბადით

არმირებული მოჭიმვა

პლასტმასის ბადით

არმირებული მოჭიმვა

კერამო-გრანიტის ფილები

2 ფენა ჰიდროიზოლაცია

წებოცემენტი

წებოცემენტი

კერამო-გრანიტის ფილები

SF63

SF63

450

აივანი

ჰიდროსაიზოლაციო ფენა

აივანი

ხის შეკიდული პანელები

საცხოვრებელი

საცხოვრებელი

D13

CN2.1

პლასტმასის ბადით

არმირებული მოჭიმვა

წებოცემენტი

კიბის უჯრედი 2

კიბის უჯრედი 2 არმირებული რკინა-ბეტონი

ლესვა

კიბის საფეხური

ფურცლის დასახელება:

პოზიცია
A2 ფურცლის ფორმატი:

პროექტის ნომერი:

პროექტის სტატუსი:

ინფორმაცია დამკვეთის შესახებ:

შენობის ფუნქცია:

პროექტის მისამართი:

შენიშვნები:

შპს. "109 გრადუსი"

თბილისი, საცხოვრებელი კომპლექსი ლისი ვერანდა, კორპუსი G2

სახელი, გვარი ხელმოწერა
მთ. არქიტექტორი

ფურცლის ნომერი:

მასშტაბი:

თ. კვანტალიანი

არქიტექტორი პ. მაისურაძე

არქიტექტორი ნ. ქსოვრელი

არქიტექტორი ქ. მელაშვილი

ჭრილი

პირობითი აღნიშვნები:

1

A-101

დეტალი 1

A-101

ღერძი A

სიმაღლის ნიშნული
MT1.1 კედლის მარკა

ვიტრაჟის მარკა SF1

კარის მარკა SF1

1 : 20

სამშენებლო დეტალები

A-1002

2004-01
მუშა პროექტი
მრავალბინიანი საცხოვრებელი სახლი

ქ.თბილისი, ნუცბიძე-ვაშლიჯვრის

დამაკავშირებელი გზის მიმდებარედ.

(ს.კ. 01.10.18.011.115)

შ.პ.ს. ლისი საიდი (405343711)

1 : 20 A-202 A-1002

საძირკვლის დეტალი 2 8

1 : 20 A-201 A-1002

საძირკვლის დეტალი 3 9

1 : 20 A-101 A-1002

კოლონის შეფუთვა 10

1 : 20 A-202 A-1002

იატაკის დეტალი კიბის უჯრედში 1 11

1 : 20 A-202 A-1002

ვიტრაჟის დეტალი აივანთან 12

1 : 20 A-202 A-1002

იატაკის დეტალი კიბის უჯრედში 2 13

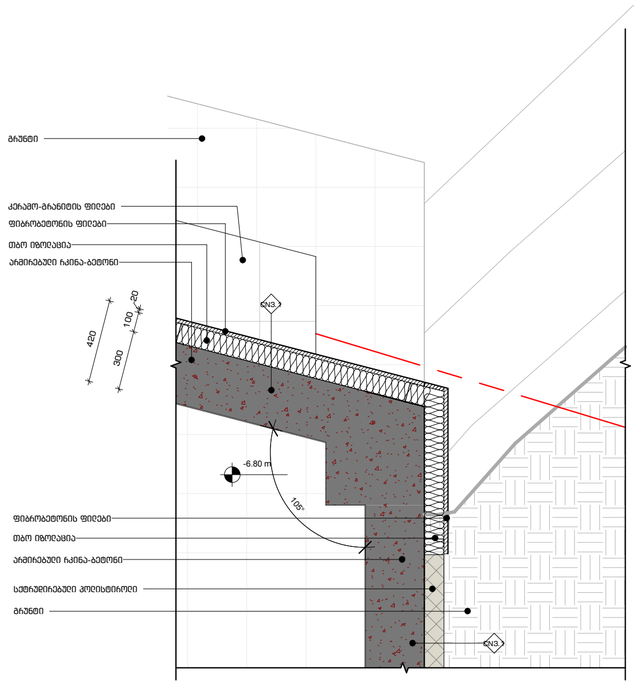

1 კუთხის მოპირკეთება 1
A-101 A-1003
1 : 20

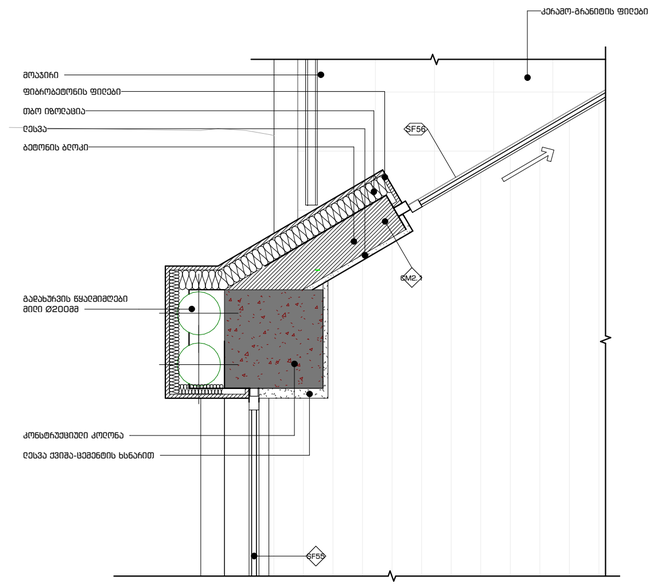

3 კუთხის მოპირკეთება 3
A-104 A-1003
1 : 20

109°
გვ. 109 გარეუბნის მაღიზიანი, ავთორიზებული კომპანიები ლოკ ვეჩანა, კოროკუს 02

მენიშვნები:

პირობითი აღნიშვნები:

- 1 / A-101 — ჭრილი
- 1 / A-101 — დეტალი
- A — ღერძი
- სიმაღლის ნიშნები
- MT1.1 — კედლის მარკა
- SF1 — ვიბრატის მარკა
- SF1 — ძარის მარკა

ინფორმაცია დამკვეთის შესახებ:

შ.პ.ს. ღვხი სპიდი (405343711)

პროექტის მისამართი:

ქ.თბილისი, ნუცუბიძე-პაშმიჯვრის დამაკავშირებელი გზის მიმდებარედ. (ს.კ. 01.10.18.011.115)

მენორის დასახელება:

მრავალბინიანი საცხოვრებელი სახლი

პროექტის სტადიები:

მუშა პროექტი

პროექტის ნომერი: 2004-01

პოზიცია	სახელი, გვარი	ხელმოწერა
მთ. არქიტექტორი	თ. ქანტარიანი	
არქიტექტორი	ა. მესხიშვილი	
არქიტექტორი	ნ. ქოქრაქელი	
არქიტექტორი	ე. მელაძვილი	

ფურცლის დასახელება:

სამშენებლო დეტალები

მასშტაბი: 1 : 20

ფურცლის ნომერი: A-1003

ფურცლის ფორმატი: A2

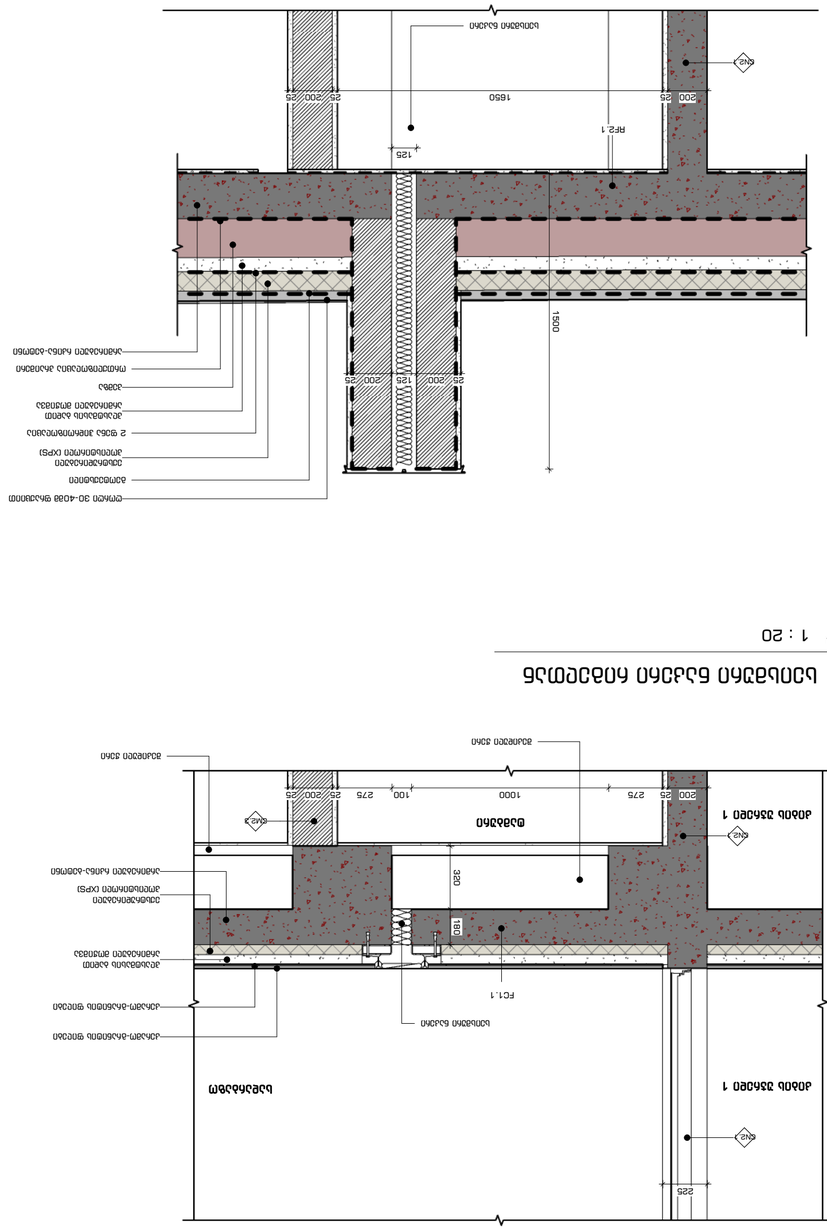

CN2.1

CM2.3

CM2.3

CN2.1

კიბის უჯრედი 1

საცხოვრებელი

კიბის უჯრედი 1 საცხოვრებელი

100

225

250

225

250

ლესვა

ბეტონის ბლოკი

ლესვა

ლესვა

არმირებული რკინა-ბეტონი

არმირებული რკინა-ბეტონი

ლესვა

ლესვა

ბეტონის ბლოკი

ლამინირებული იატაკის საგები

ლამინირებული ხის იატაკი

სეისმური ნაკერი

CN2.1

CN2.3

არმირებული რკინა-ბეტონი

ექსტრუდირებული

პოლისტიროლი (XPS)

პლასტმასის ბადით

არმირებული მოჭიმვა

წებოცემენტი

კერამო-გრანიტის ფილები

ლესვა

არმირებული რკინა-ბეტონი

საკანალიზაციო მილი

სეისმური ნაკერი

300

600 50

200 25

კიბის უჯრედი 1 ტუალეტი

ორთქლიზოლაცია პრაიმერი

2 ფენა ჰიდროიზოლაცია

FC1.1

CN2.1

CM2.3

CN2.1

320 180

200 25 275 1000 100 275 25 200 25

225

კერამო-გრანიტის ფილები

კერამო-გრანიტის ფილები

პლასტმასის ბადით

არმირებული მოჭიმვა

ექსტრუდირებული

პოლისტიროლი (XPS)

არმირებული რკინა-ბეტონი

კიბის უჯრედი 1

კიბის უჯრედი 1

სადარბაზო

ტამბური

შეკიდული ჭერი

შეკიდული ჭერი

სეისმური ნაკერი

125

CN2.1

RF2.1

არმირებული რკინა-ბეტონი

ორთქლიზოლაცია პრაიმერი

2 ფენა ჰიდროიზოლაცია

გეოტექსტილი

პემზა

პლასტმასის ბადით

არმირებული მოჭიმვა

ექსტრუდირებული

პოლისტიროლი (XPS)

ღორღი 30-40მმ ფრაქციით

სეისმური ნაკერი

1500

200 25 1650 25 200 25

25 200 125 200 25

ფურცლის დასახელება:

პოზიცია
A2 ფურცლის ფორმატი:

პროექტის ნომერი:

პროექტის სტატუსი:

ინფორმაცია დამკვეთის შესახებ:

შენობის ფუნქცია:

პროექტის მისამართი:

შენიშვნები:

შპს. "109 გრადუსი"

თბილისი, საცხოვრებელი კომპლექსი ლისი ვერანდა, კორპუსი G2

სახელი, გვარი ხელმოწერა
მთ. არქიტექტორი

ფურცლის ნომერი:

მასშტაბი:

თ. კვანტალიანი

არქიტექტორი პ. მაისურაძე

არქიტექტორი ნ. ქსოვრელი

არქიტექტორი ქ. მელაშვილი

ჭრილი

პირობითი აღნიშვნები:

1

A-101

დეტალი 1

A-101

ღერძი A

სიმაღლის ნიშნული
MT1.1 კედლის მარკა

ვიტრაჟის მარკა SF1

კარის მარკა SF1

1 : 20

სამშენებლო დეტალები

A-1004

2004-01
მუშა პროექტი
მრავალბინიანი საცხოვრებელი სახლი

ქ.თბილისი, ნუცბიძე-ვაშლიჯვრის

დამაკავშირებელი გზის მიმდებარედ.

(ს.კ. 01.10.18.011.115)

შ.პ.ს. ლისი საიდი (405343711)

1 : 20 A-203 A-1004

სეისმური ნაკერი ურიგელო იატაკთან 1

1 : 20 A-203 A-1004

სეისმური ნაკერი საძირკველთან 2

1 : 20 A-203 A-1004

სეისმური ნაკერი რიგელთან 3

1 : 20 A-203 A-1004

სეისმური ნაკერი გადახურვასთან 4