

ფასადი "1-5" ღერძებში

ფორმატი A-2	თბილისი 2020 წ.	

ექსპლიკაცია

პირობითი ნიშნები

შენიშვნები

1. ნახაზზე საპროექტო შენობის ნული შეესაბამება აბსოლიტში ნიშნულზე 468.50
2. ნახაზზე ზომები მოცემულია სანტიმეტრებში
3. ნახაზის ყველა ცვლილება მშენებლობისას შეთანხმებული უნდა იქნას ავტორთან

დამკვეთი: "ჩემს ფეხით"

მისამართი: ქ. თბილისი, ბაღდანის სასტუმროების ჩაირონი, I ეტაპის მიმდებარედ. ს/კ: 01.11.13.001.102

პროექტის სახელწოდება:
მრავალბინიანი სასტუმროების სახლი
არქიტექტურული პროექტი

თანამდებობა	ბეჭდი	ხელმოწერა	თარიღი
მთ. არქიტექტორი	დ.ანდღულაძე		
არქიტექტორი	დ.ანდღულაძე		


PALA

ზესტაფონი
ფასანაურის ქუჩა N 1
TEL:577941156
info@palagroup.com

მასშტაბი	1:100	ფასადი "1-5" ღერძებში
თარიღი		

სტადია	ფურცელი	ფურცლების
პროექტი	1	5

ფასადი "A-E" ღერძებში

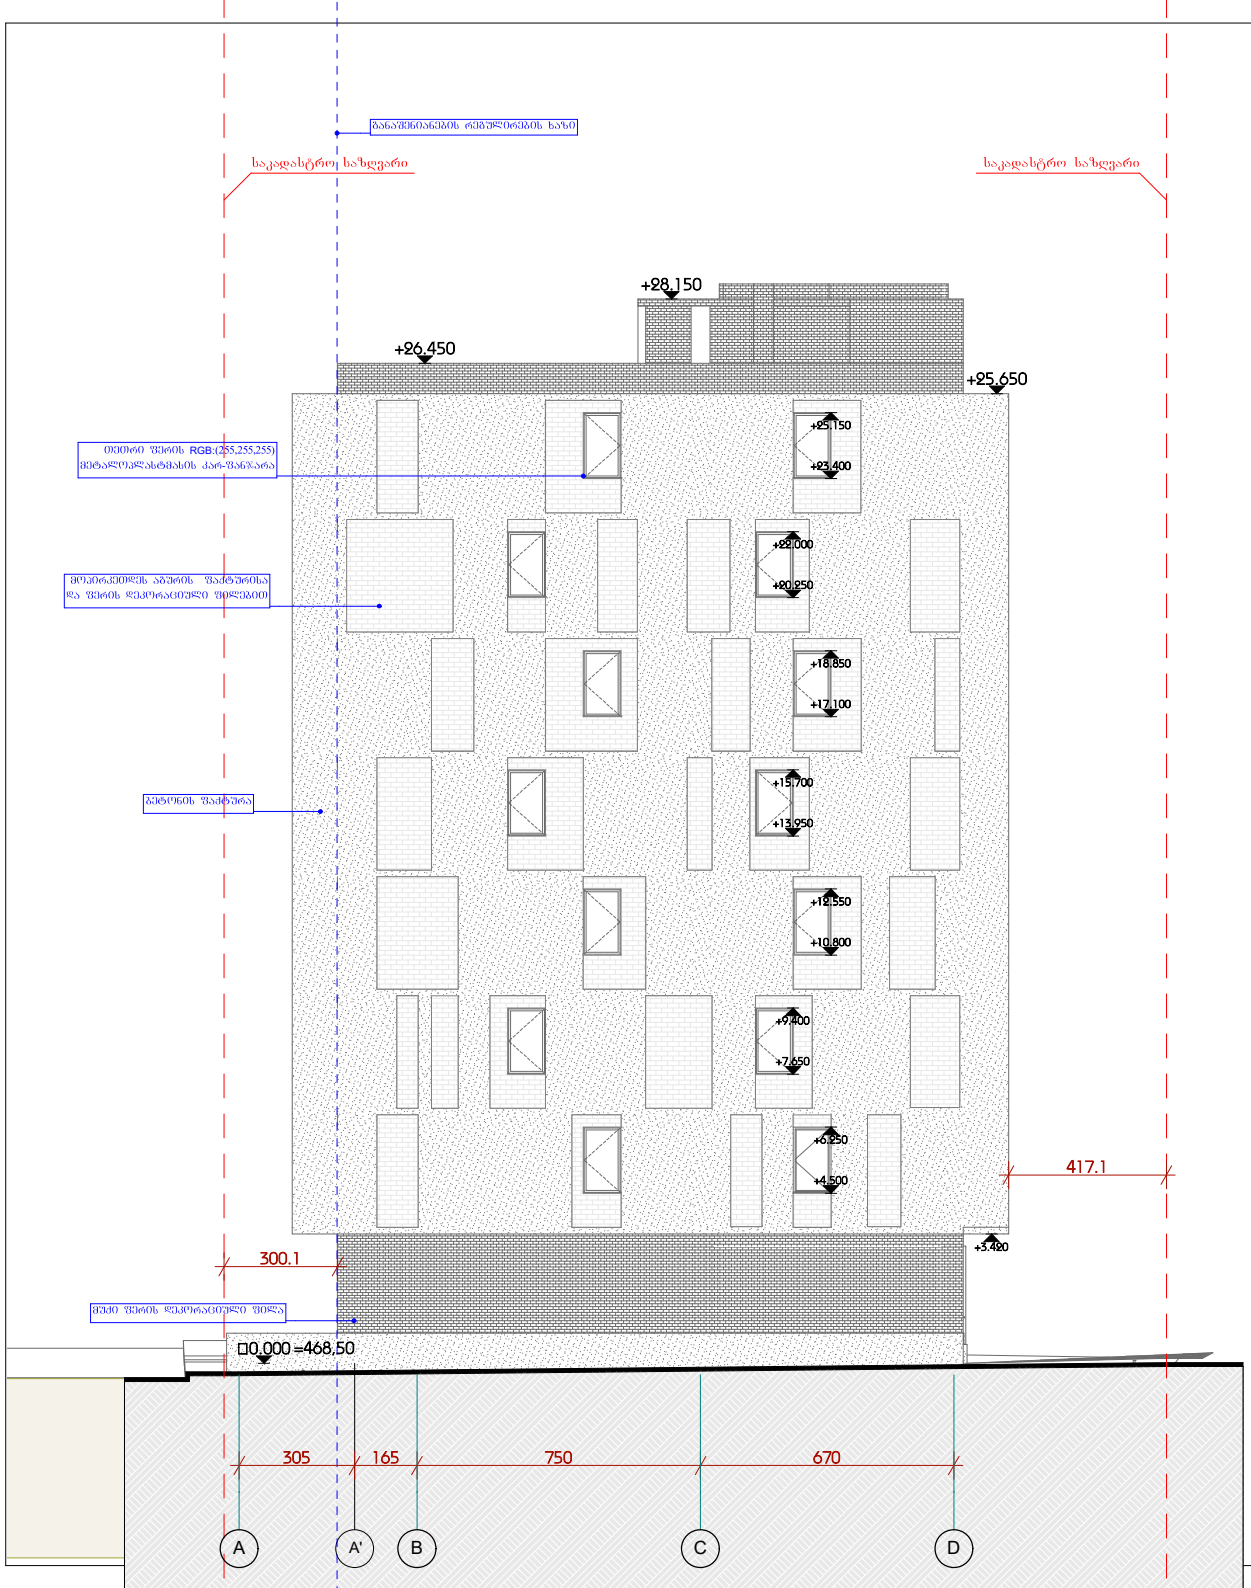

ფორმატი A-2	თბილისი 2020 წ.		

ექსპლიკაცია

პირობითი ნიშნები

შენიშვნები

1. ნახაზზე საპროექტო შენობის ნული შეესაბამება აბსოლიტში ნიშნულზე 468. 50

2. ნახაზზე ზომები მოცემულია სანტიმეტრებში

3. ნახაზის ყველა ცვლილება მშენებლობისას შეთანხმებული უნდა იქნას ავტორთან

დამკვეთი: "ჩემს ფეხით"

მისამართი: ქ. თბილისი, ბღდანის სასტუმროების ჰაიონი, I ეტაპის მიმდებარე. ს/კ: 01.11.13.001.102

პროექტის სახელწოდება:
მრავალბინიანი სასტუმროების სახლი
არქიტექტორი პროექტი

თანამდებობა	ბეჭდი	ხელმოწერა	თარიღი
მთ. არქიტექტორი	დ.ანდღულაძე		
არქიტექტორი	დ.ანდღულაძე		


PALA

ზესტაფონი
ფასადის ქუჩა N 13
TEL:577941156
info@palagroup.com

მასშტაბი	1:100	ფასადი "A-E" ღერძებში
თარიღი		

სტადია	ფურცელი	ფურცლების
პროექტი	4	5

ფასადი "5-1" ღერძებში

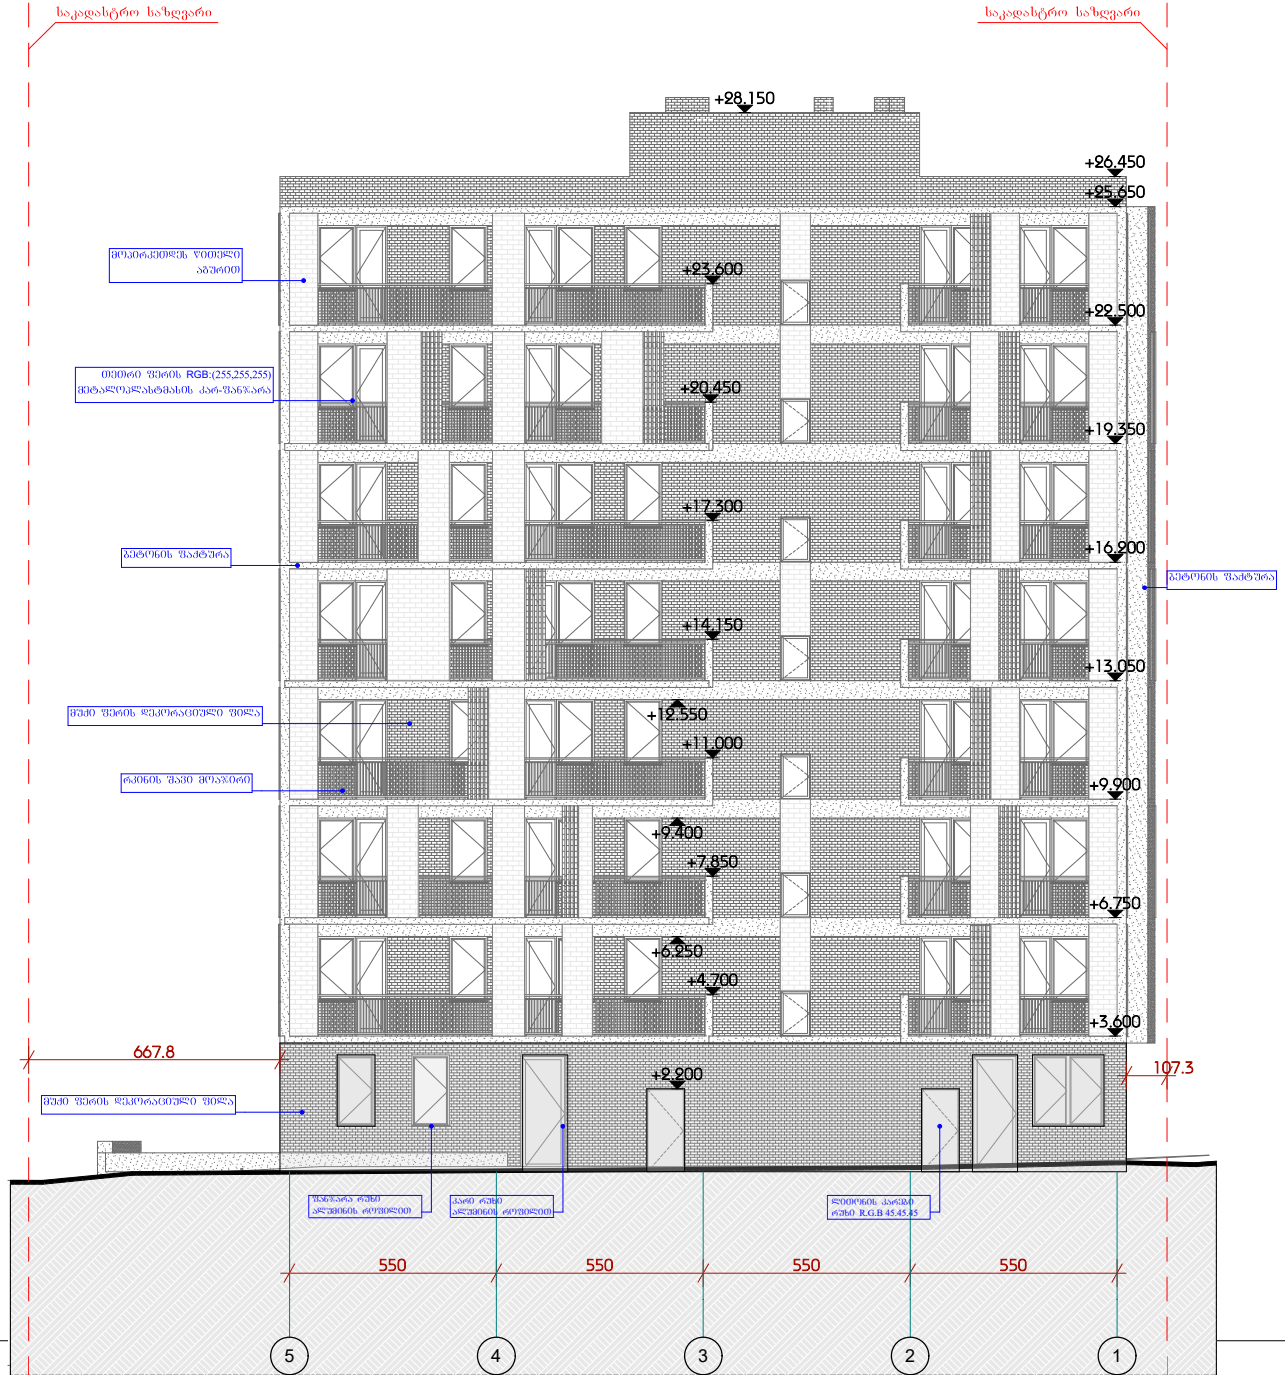

ფორმატი A-2	თბილისი 2020 წ.		

ექსპლიკაცია

პირობითი ნიშნები

შენიშვნები

1. ნახაზზე საპროექტო შენობის ნელი შეესაბამება აბსოლიტის ნიშნულზე 468.50

2. ნახაზზე ზომები მოცემულია სანტიმეტრებში

3. ნახაზის ყველა ცვლილება მშენებლობისას შეთანხმებული უნდა იქნას პავტორთან

დამკვეთი: "ჩემს ფეიქი"

მისამართი: ქ. თბილისი, ბღდნის სასხორჰებელი ჩაიონი, I ეჯახტის მიმდებარე. ს/ნ: 01.11.13.001.102

პროექტის სახელწოდება:
მრავალბინიანი სასხორჰებელი სახლი
არქიტექტორული პროექტი

თანამდებობა	ბეჭი	ხელმოწერა	თარიღი
მთ. არქიტექტორი	დ.ანდღულაძე		
არქიტექტორი	დ.ანდღულაძე		


PALA

ზავესი
ბასბაველის ქუჩა N 1ა
TEL:577941156
info@palagroup.com

მასშტაბი	1:100	ფასადი "5-1" ღერძებში
თარიღი		

სტადია	ფურცელი	ფურცლები
პროექტი	3	5

ფასადი "E-A" ღერძებში

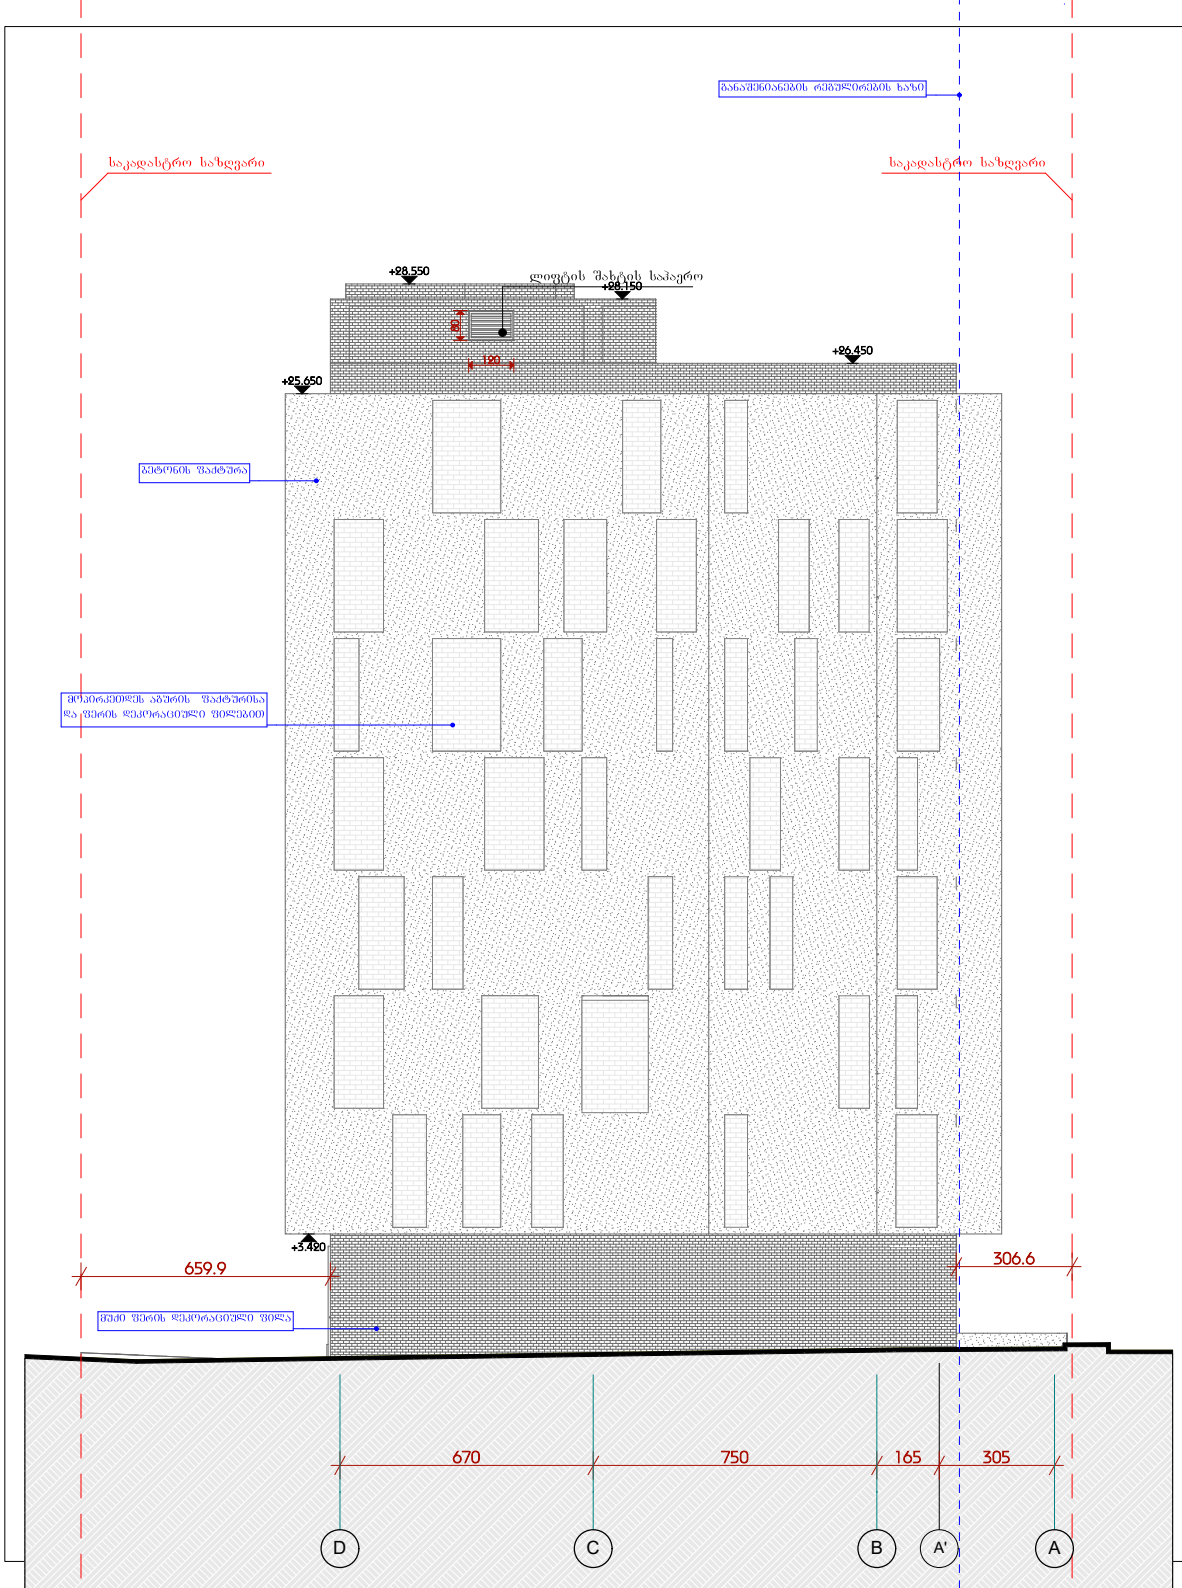

ფორმატი A-2	თბილისი 2020 წ.		

ექსპლიკაცია

პირობითი ნიშნები

შენიშვნები

1. ნახაზზე საპროექტო შენობის ნული შეესაბამება აბსოლიტის ნიშნულზე 468.50

2. ნახაზზე ზომები მოცემულია სანტიმეტრებში

3. ნახაზის ყველა ცვლილება მშენებლობისას შეთანხმებული უნდა იქნას ავტორთან

დამკვეთი: "ჩემს ფეხით"

მისამართი: ქ. თბილისი, ბიღნის სასტუმროებელი ჰაიონი, I ეტაპის მიმდებარედ. ს/კ: 01.11.13.001.102

პროექტის სახელწოდება:
მრავალბინიანი სასტუმროებელი სახლი არქიტექტურული პროექტი


თანამდებობა	გვარი	ხელმოწერა	თარიღი
მთ. არქიტექტორი	დ.ანდღულაძე		
არქიტექტორი	დ.ანდღულაძე		

PALA
ზაზესი
ჭასაფის ქუჩა N 1ა
TEL:577941156
info@palagroup.com


მასშტაბი	1:100	ფასადი "E-A" ღერძებში
თარიღი		

სტადია	ფურცელი	ფურცლები
პროექტი	2	5


ფასადის, სართულშუა გადახურვისა და სახურავის მოწყობის სქემა

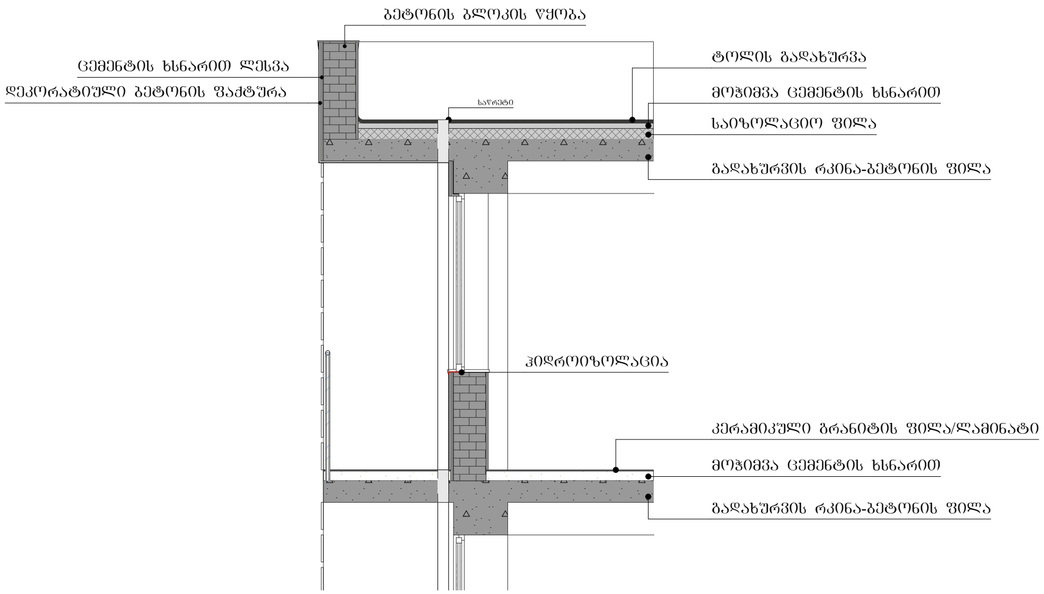


სახურავის მოწყობის სქემა

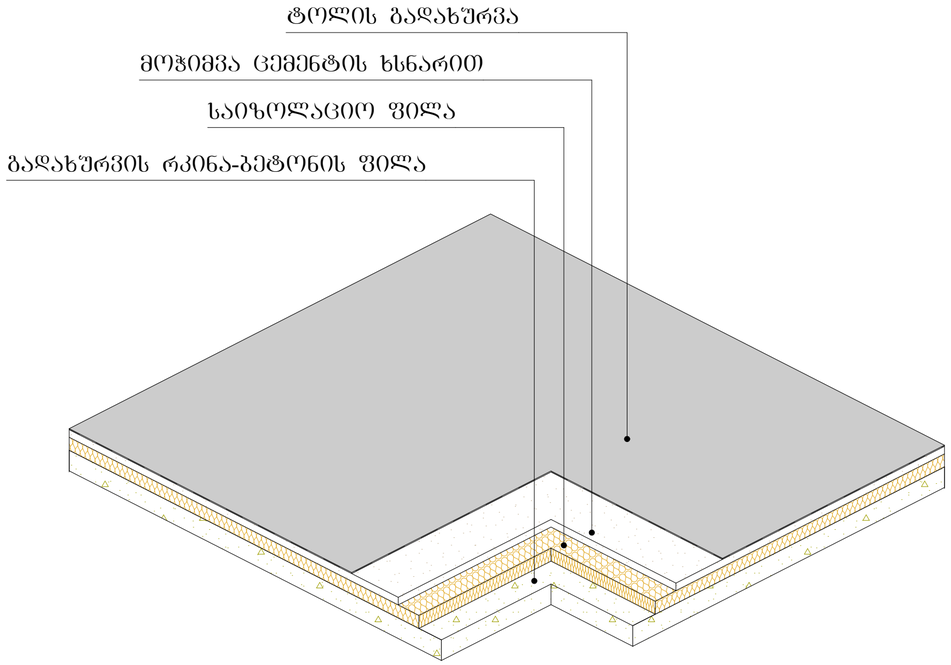

ფასადის კედლის მოწყობის

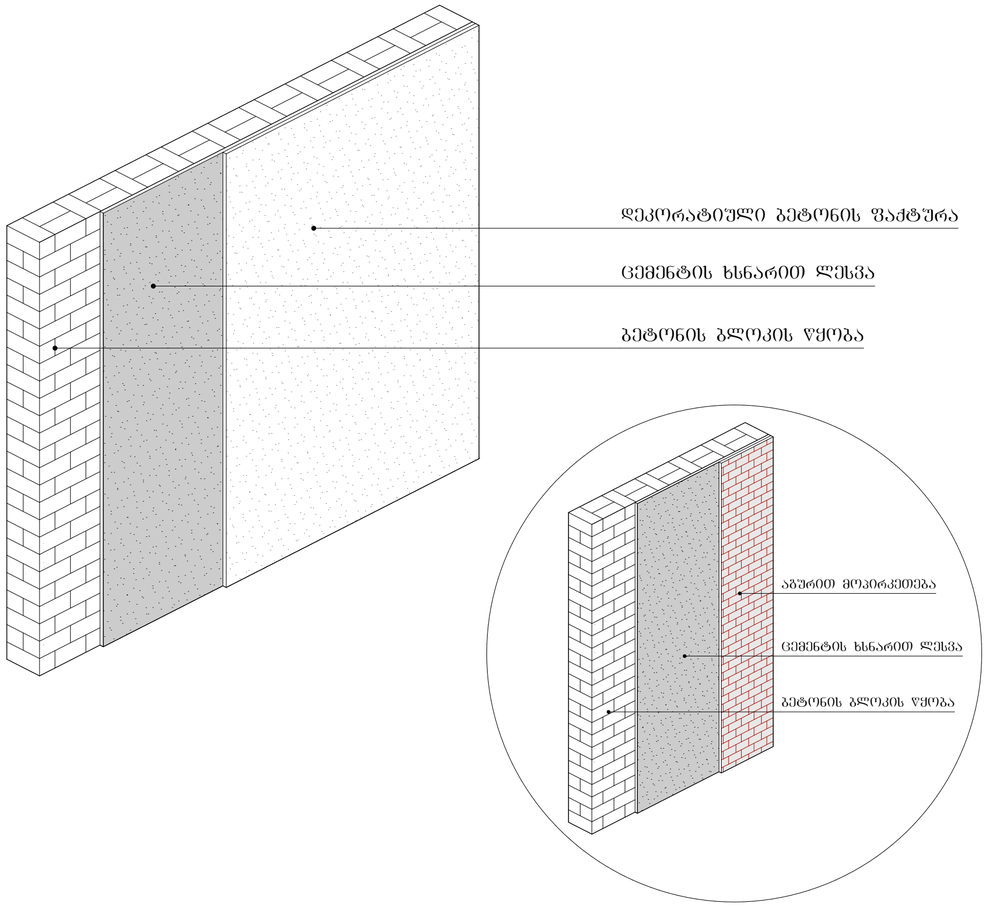

სართულშუა გადახურვის მოწყობის სქემა

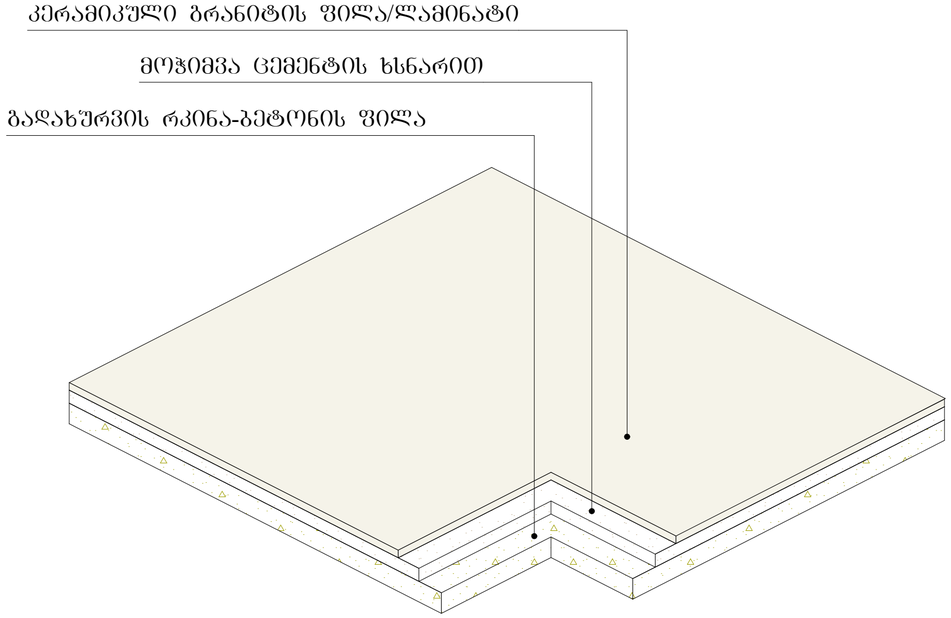

ფორმატი A-2	თბილისი 2020 წ.	

ექსპერტიზა

პირობითი ნიშნები

შენიშვნები

1. ნახაზზე საპროექტო შენობის ნული შეესაბამება აბსოლიტურ ნიშნულზე 468.50

2. ნახაზზე ზომები მოცემულია სანტიმეტრებში

3. ნახაზის ყველა ცვლილება მშენებლობისას შეთანხმებული უნდა იქნას პეტროთან

დამკვეთი: "ჩემს ფეიქრი"

მისამართი: ქ. თბილისი, ბღდანის სასხოვრებელი ჩიორი, I ეკატერის მიმდებარედ. ს/კ: 01.11.13.001.102

პროექტის სახელწოდება:
მრავალბინიანი სასხოვრებელი სახლი არქიტექტორული პროექტი

თანამდებობა	ბეჭი	ხელმოწერა	თარიღი
მთ. არქიტექტორი	დ.ანდღულაძე		
არქიტექტორი	დ.ანდღულაძე		

PALA

ზაჰესი
ვასაყდის ქუჩა N 1ა
TEL:577941156
info@palagroup.com

მასშტაბი	1:100
თარიღი	

ფასადის, სართულშუა გადახურვის და სახურავის მოწყობა სქემა

სტადია	ფურცელი	ფურცლები
პროექტი	5	5