GSPublisherVersion 0.0.100.100

500 600 600 600 600 600 600

4,302

40 460 40 560 40 560 40 560 40 560 40 560 40 560 40 162

610 600 610

1,860

40 570 40 560 40 570 40

-0.460

±0.000

+3.400

+3.460

+6.600

+6.650

+9.800

+10.530

-0.460

±0.000

+3.400

+3.460

+6.600

+9.800

+10.530

-0.460

±0.000

+3.400

+3.460

+6.600

+6.660

+9.800

+10.530

-0.460

±0.000

+3.400

+3.460

+5.660

+6.600

+6.660

+7.600

+9.300

+9.800

+10.530

447

46 1,053

1,099

+6.100
+6.390 +5.660

+6.660 +6.600

90

220

ეზო

არსებული კედელი

შენიღბული საკომუნიკაციო მილი

რკინის კარი
RAL 9023

ჭრილი "1" და ჭრილი "2"

თარიღი

მასშტაბი ფურცელი

ავტორი

მთ. არქიტექტორი

ფორმატი A3

შპს "ტე. ეს. ტე არქსტუდიო"

--

ფურცლები

თ მურვანიძე

ა. ლომსაძე

1:200

__ __ 20

--

ქ. თბილისი, ქიზიყის ქუჩა #12 ს/კ: 01.19.22.002.024

საწყობი

პირობითი აღნიშვნები

საკადასტრო საზღვარი

1 2 3 4 5 6 7 8

a b g d

ჭრილი 2

ჭრილი 1

455.70

455.70

455.70

455.70

მანძილი უკანა ეზომდე 32.42 მ

459.10 459.10

462.30 462.30

465.50 465.50

459.10

462.30

465.50

459.10

462.30

465.50

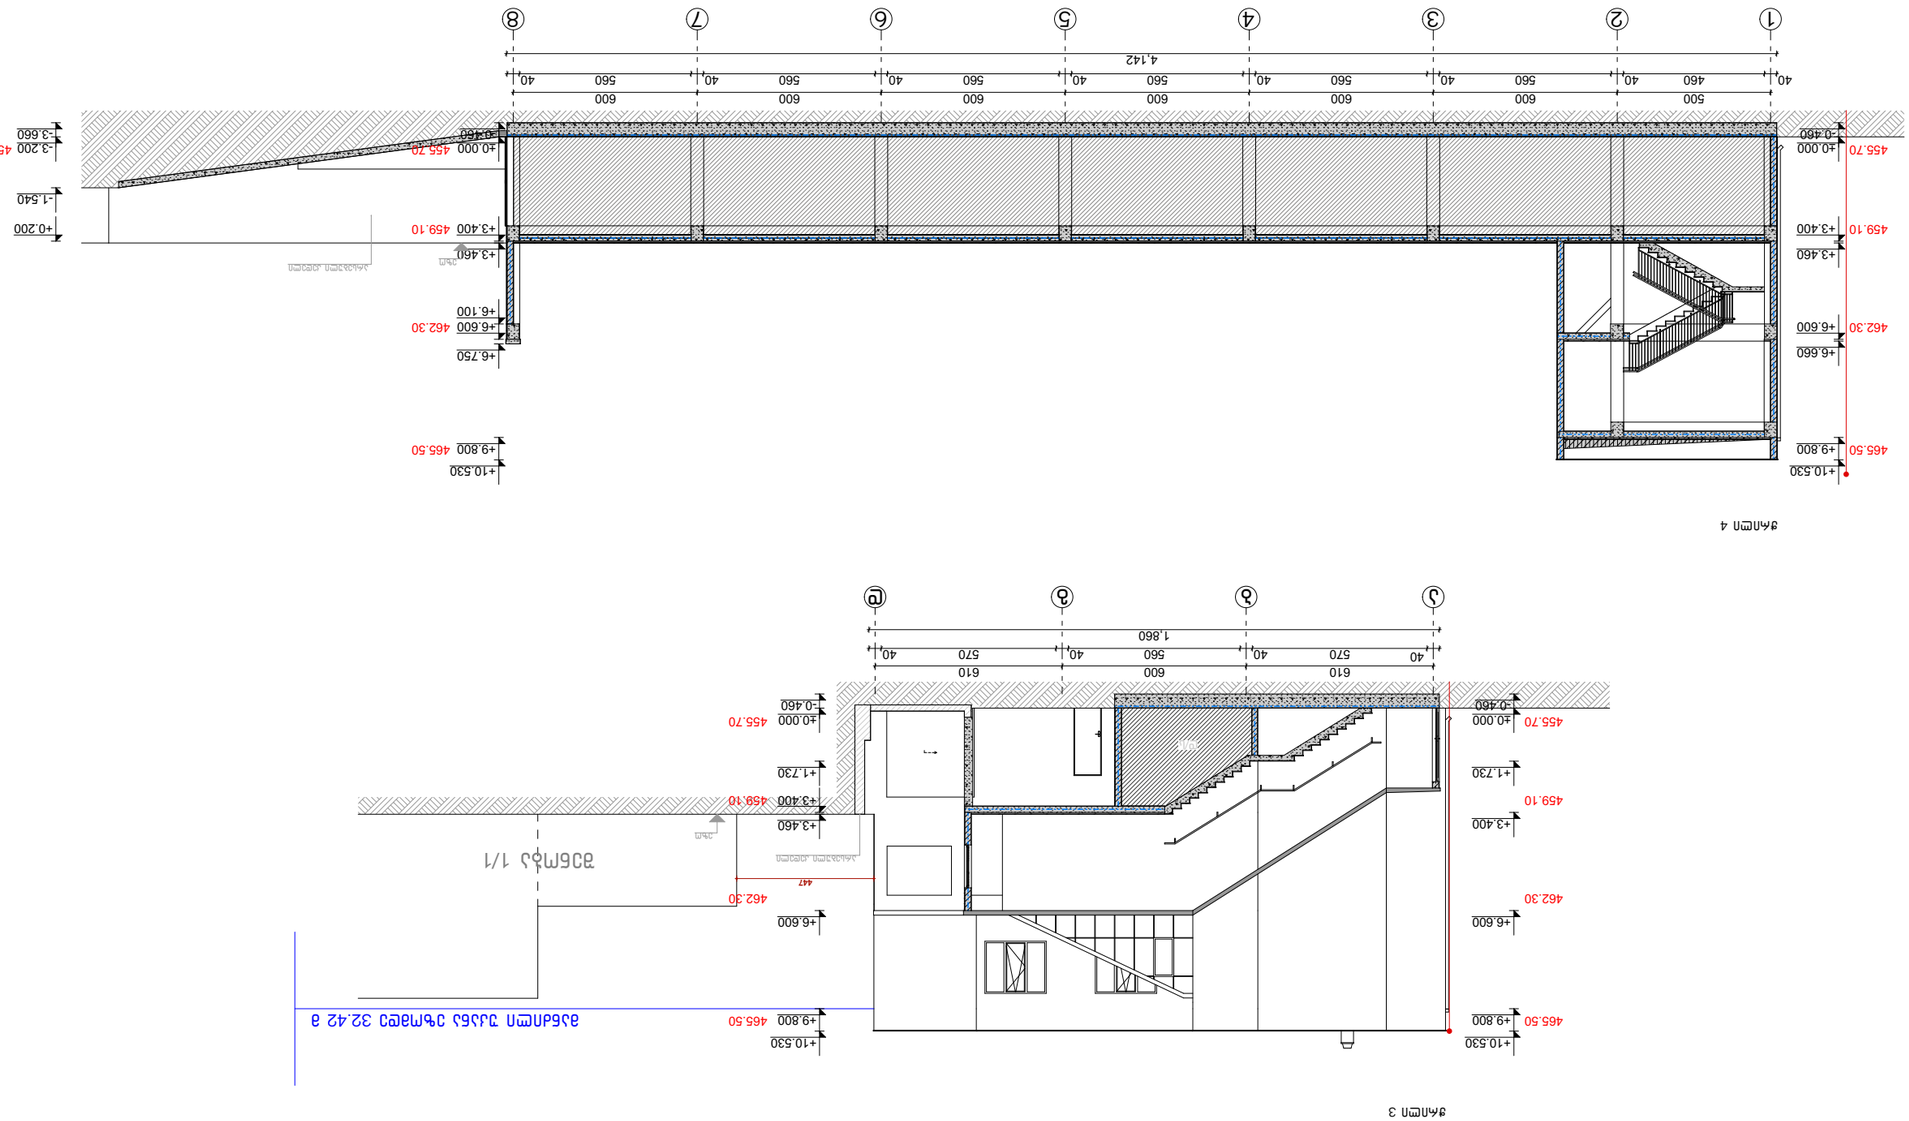

GSPublisherVersion 0.0.100.100

610 600 610
1,860

40 570 40 560 40 570 40

500 600 600 600 600 600 600 4,142

40 460 40 560 40 560 40 560 40 560 40 560 40 560 40

-0.460

±0.000

+1.730

+3.400

+6.600

+9.800

+10.530

-0.460

±0.000

+1.730

+3.400

+3.460

+6.600

+9.800

+10.530

-0.460

±0.000

+3.400

+3.460

+6.600

+6.660

+9.800

+10.530

-3.660

-3.200

- 1.540

+0.200

-0.460

±0.000

+3.400

+3.460

+6.100

+6.600

+6.750

+9.800

+10.530

447
ეზო

არსებული კედელი

არსებული კედელი

ეზო

ჭრილი "3" და ჭრილი "4"

თარიღი

მასშტაბი ფურცელი

ავტორი

მთ. არქიტექტორი

ფორმატი A3

შპს "ტე. ეს. ტე არქსტუდიო"

--

ფურცლები

თ მურვანიძე
ა. ლომსაძე

1:200

__ __ 20

--

ქ. თბილისი, ქიზიყის ქუჩა #12 ს/კ: 01.19.22.002.024

საწყობი

პირობითი აღნიშვნები

საკადასტრო საზღვარი

a b g d

1 2 3 4 5 6 7 8

შენობა 1/1

ჭრილი 3

ჭრილი 4

d/s

455.70 455.70

455.70

455.70

455.70

მანძილი უკანა ეზომდე 32.42 მ

459.10

462.30

465.50

459.10

462.30

465.50

459.10

462.30

465.50

459.10

462.30

465.50

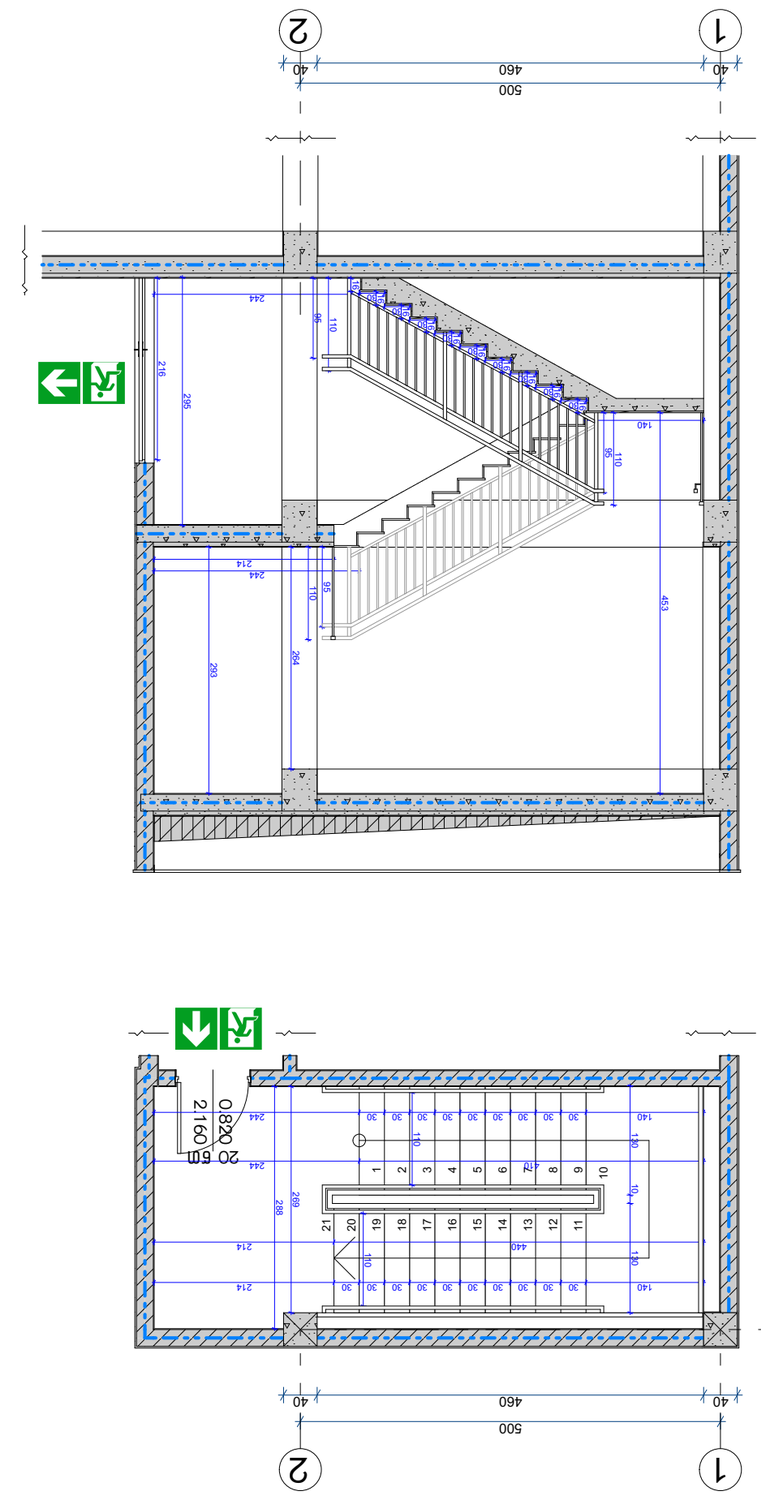

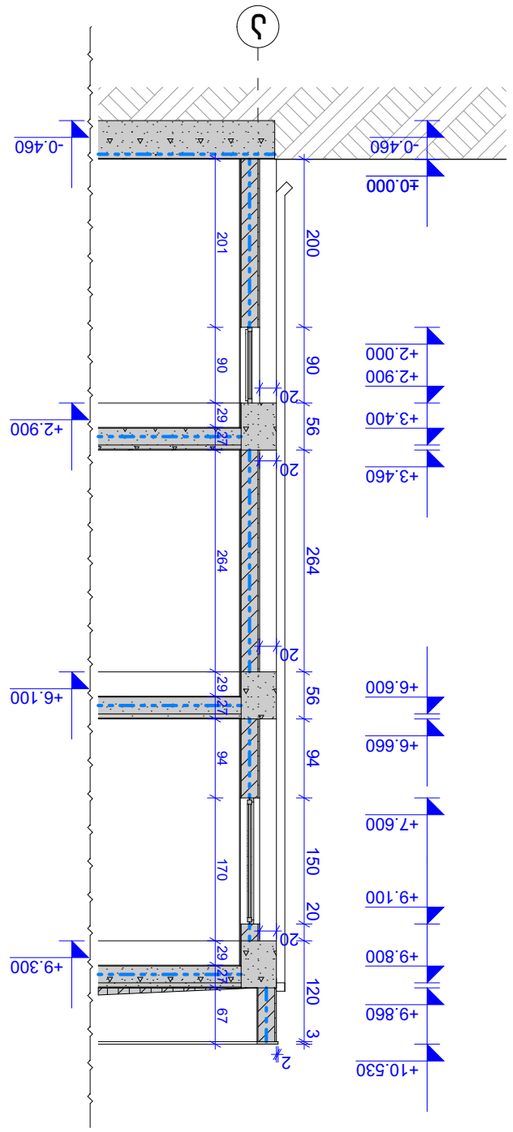

GSPublisherVersion 0.0.100.100

21

20

1

17

18

19

6

11

12

13

14

15

9

8

7

6

5

4

3

2

1

10

20 wT2.160 0.820

140

214

244

244

295

110

95 110

95

110

95

453

293

216

500

40 460 40264

140 30 30 30 30 30 30 30 30 30 30 214 130 10 130

140 30 30 30 30 30 30 30 30 30 244

500

40 460 40

410 244 288 269 110 110

440 214

-0.460

±0.000

+2.000

+2.900

+3.400

+3.460

+6.600

+6.660

+7.600

+9.100

+9.800

+9.860

+10.530
2

200 90 56 264 56 94 150 20 120 3

20

20

20

-0.460

+2.900

+6.100

+9.300

20

201 90 29 27 264 29 27 94 170 29 27 67
1

2

1

2

d

კიბის და ფასადის დეტალური ნახაზი

a

1630
1630
1630
1630
1630
1630
1630
1630
1630
16

შპს

"te. es. te arqstudio

"

მასშტაბი

მთ. არქიტექტორი

--

თარიღი

ა. ლომსაძე

--:-- --

ფურცლები

ფორმატი

A

3

თ. მურვანიძე

__ __ 20

არქიტექტორი

ქ. თბილისი, ქიზიყის ქუჩა

#12

s

/

k: 01

. 19

.22

.002

.024

ფურცელი

საწყობი

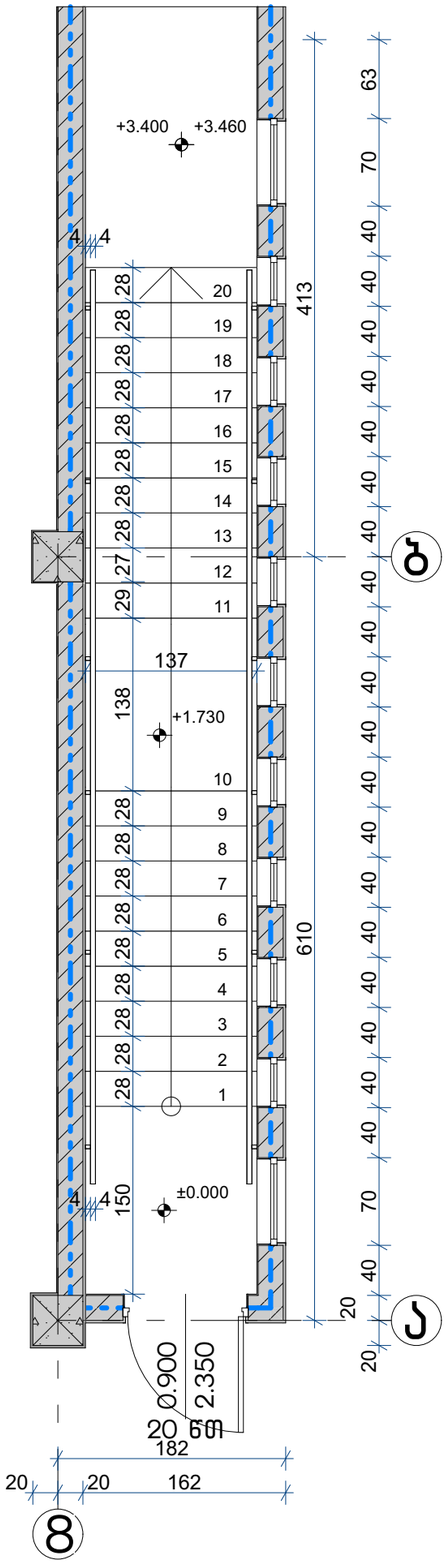

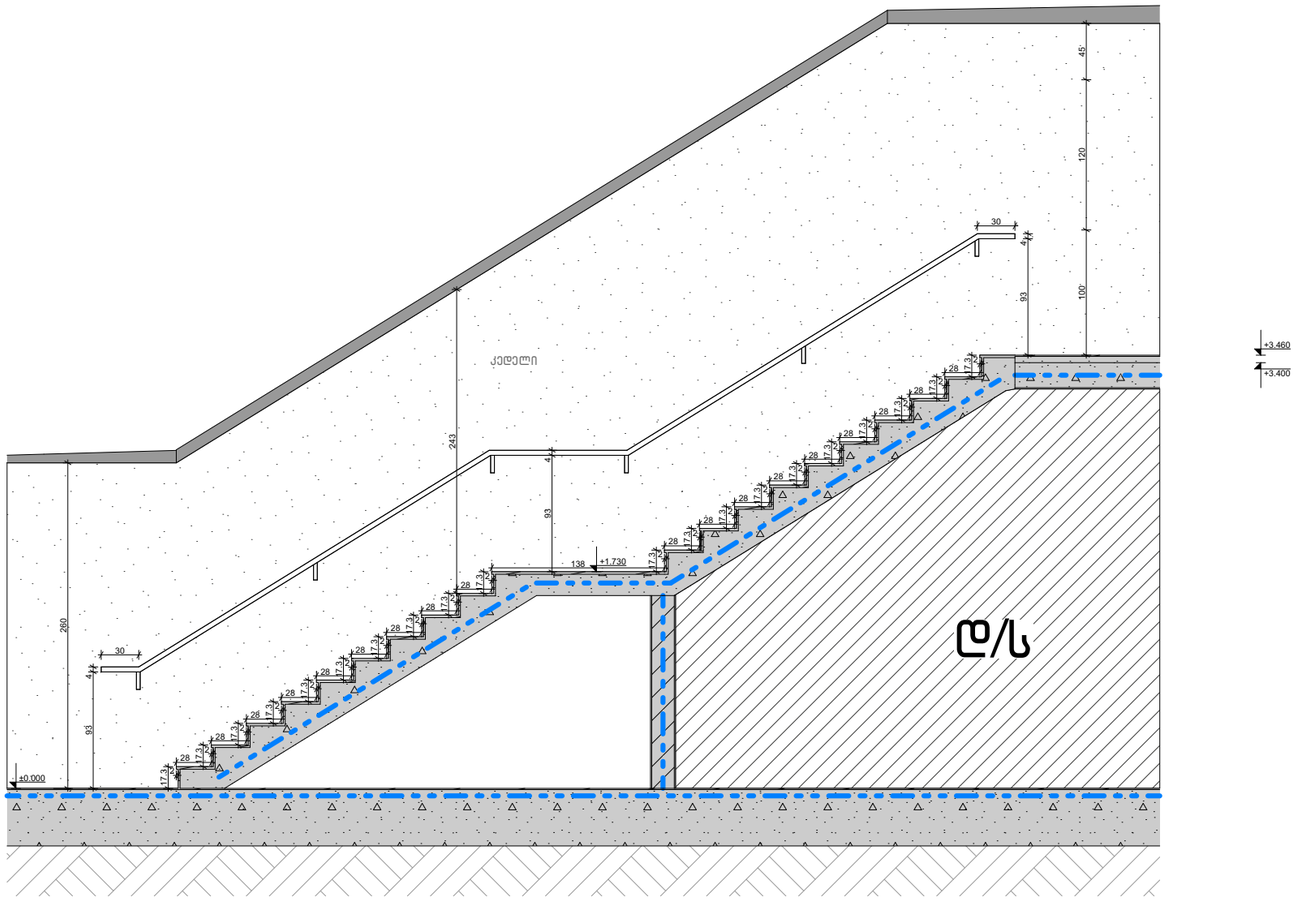

GSPublisherVersion 0.0.100.100

20 wT2.350 0.900 123456789

10

11

12

13

14

15

16

17

18

19

20

17.3

28
2

17.3

28
2

17.3

28
2

17.3

28
2

17.3

28
2

17.3

28
2

17.3

28
2

17.3

28
2

17.3

28
2

17.3

2

17.3

28
2

17.3

28
2

17.3

28
2

17.3

28
2

17.3

28
2

17.3

28
2

17.3

28
2

17.3

28
2

17.3

28
2

17.3

2

93 4

93 4
138

93 4

100 120 45

30

30

±0.000

+1.730

+3.400

+3.460

20

20

40 70 40 40 40 40 40 40 40 40 40 40 40 40 40 40 40 40 40 40 40 70 63

610 413
20 20 162

182

137

4

4

4

4

260

243

±0.000

+3.400 +3.460

+1.730

d

/

s

კედელი

ab

8

კიბის დეტალური ნახაზი

150 28 28 28 28 28 28 28 28 28 138 29 27 28 28 28 28 28 28 28 28

შპს

"te. es. te arqstudio

"

მასშტაბი

მთ. არქიტექტორი

--

თარიღი

ა. ლომსაძე

--:-- --

ფურცლები

ფორმატი

A

3

თ. მურვანიძე

__ __ 20

არქიტექტორი

ქ. თბილისი, ქიზიყის ქუჩა

#12

s

/

k: 01

. 19

.22

.002

.024

ფურცელი

საწყობი

ფოჰმატი A3

პარაპეტი მ 1:25

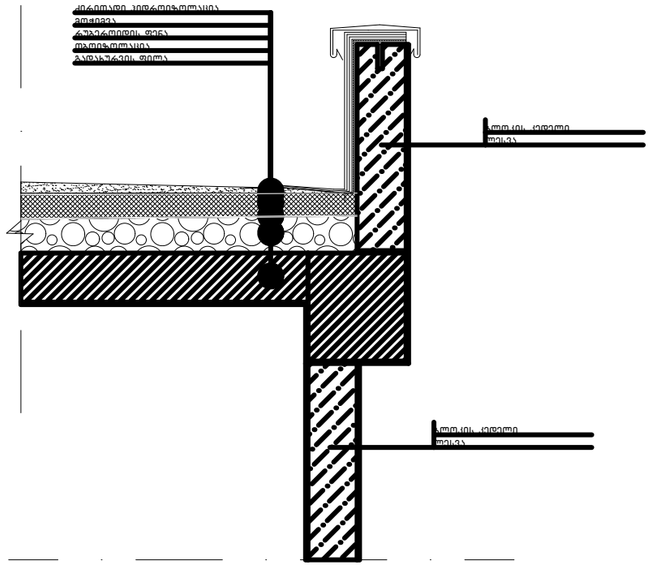

სართულშუა გადახურვა მ 1:25

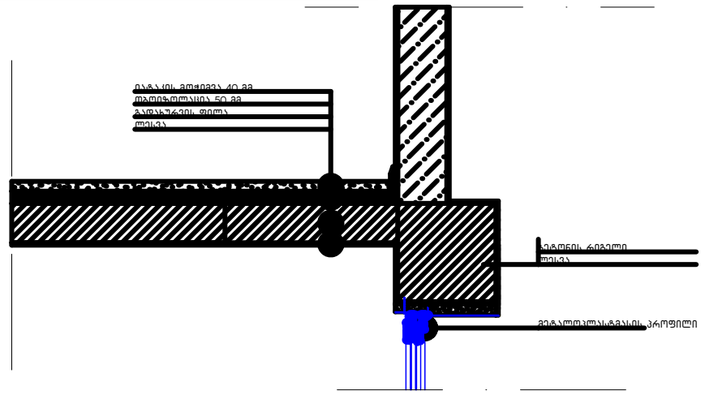

ფანჯრის მონტაჟი (გეგმა) მ 1:20

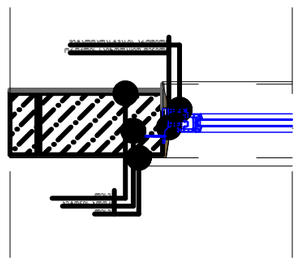

სანყობი

ქ. თბილისი, ჭიზიყის ქუჩა #12 ს/ნ: 01.19.22.002.024

ფასადის და სახეშავის დეტალები

მთ. არქიტექტორი	თ. მეხვანიძე	
არქიტექტორი	ა. ღომსაძე	

მასშტაბი	ფურცელი	ფურცლები
--:--	--	--

შპს "ტე. ეს. ტე არქსტუდიო"

თარიღი

__ __ 20